

secondo l'art.109 della l.r.65 e
l'art.2.1.2 del reg.to urb.co del c. di Pisa,



Proprietà: Anita e Silvia Pampana	
Progettisti: Capogruppo: Arch. Silvio Panichi Collaboratori: Ing. Lorenzo Rossi Ing. Massimiliano Martino Ing. Inaco Panichi Sig. Marco Macaluso	
Geologo: Dott. Massimiliano Vannozzi	
Contenuto: Stato Sovrapposto planimetria storica	
Scala 1:200	Data Luglio 2023

TAVOLA

18A


Di seguito la ricostruzione del piano secondo della porzione del palazzo sulla base delle planimetrie catastali storiche spente.

Dalla planimetria ricostruita è possibile vedere quali erano le pareti portanti, quelle di spiana e la posizione del vano scala.


Sulla base di tale ricostruzione è possibile eseguire un raffronto con le planimetrie di progetto.

Il piano secondo del catasto storico, è l'unico che ha permesso una riconfigurazione completa planimetrica e dato che l'edificio è stato demolito, si è proceduto ad utilizzare sempre questa pianta per eseguire i raffronti con tutti i piani con il fine di valutare la precedente conformazione, per lo più formale, in relazione alle nuove piante di progetto.


Le planimetrie storiche degli altri piani risultano incomplete, con rappresentazioni planimetriche parziali, che non permettono una ricostruzione significativa delle planimetrie.

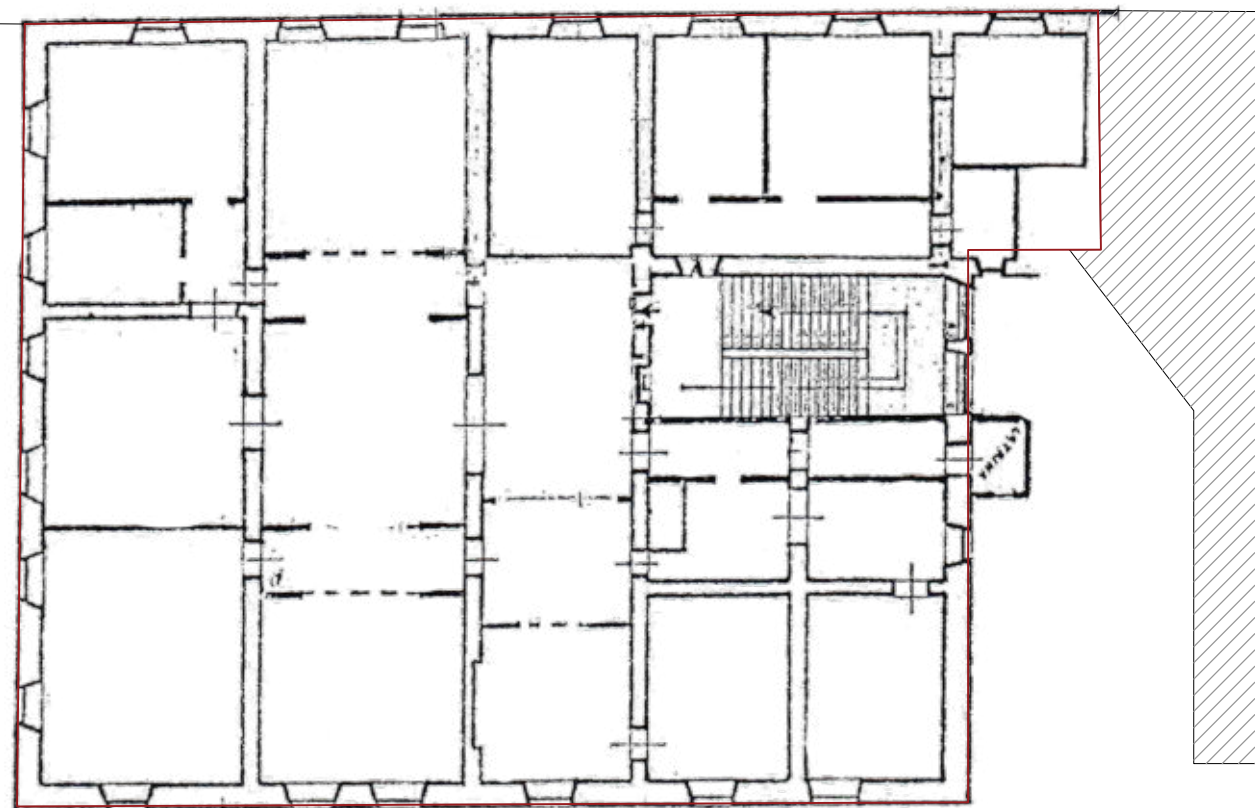


Stato di progetto: Pianta piano terra

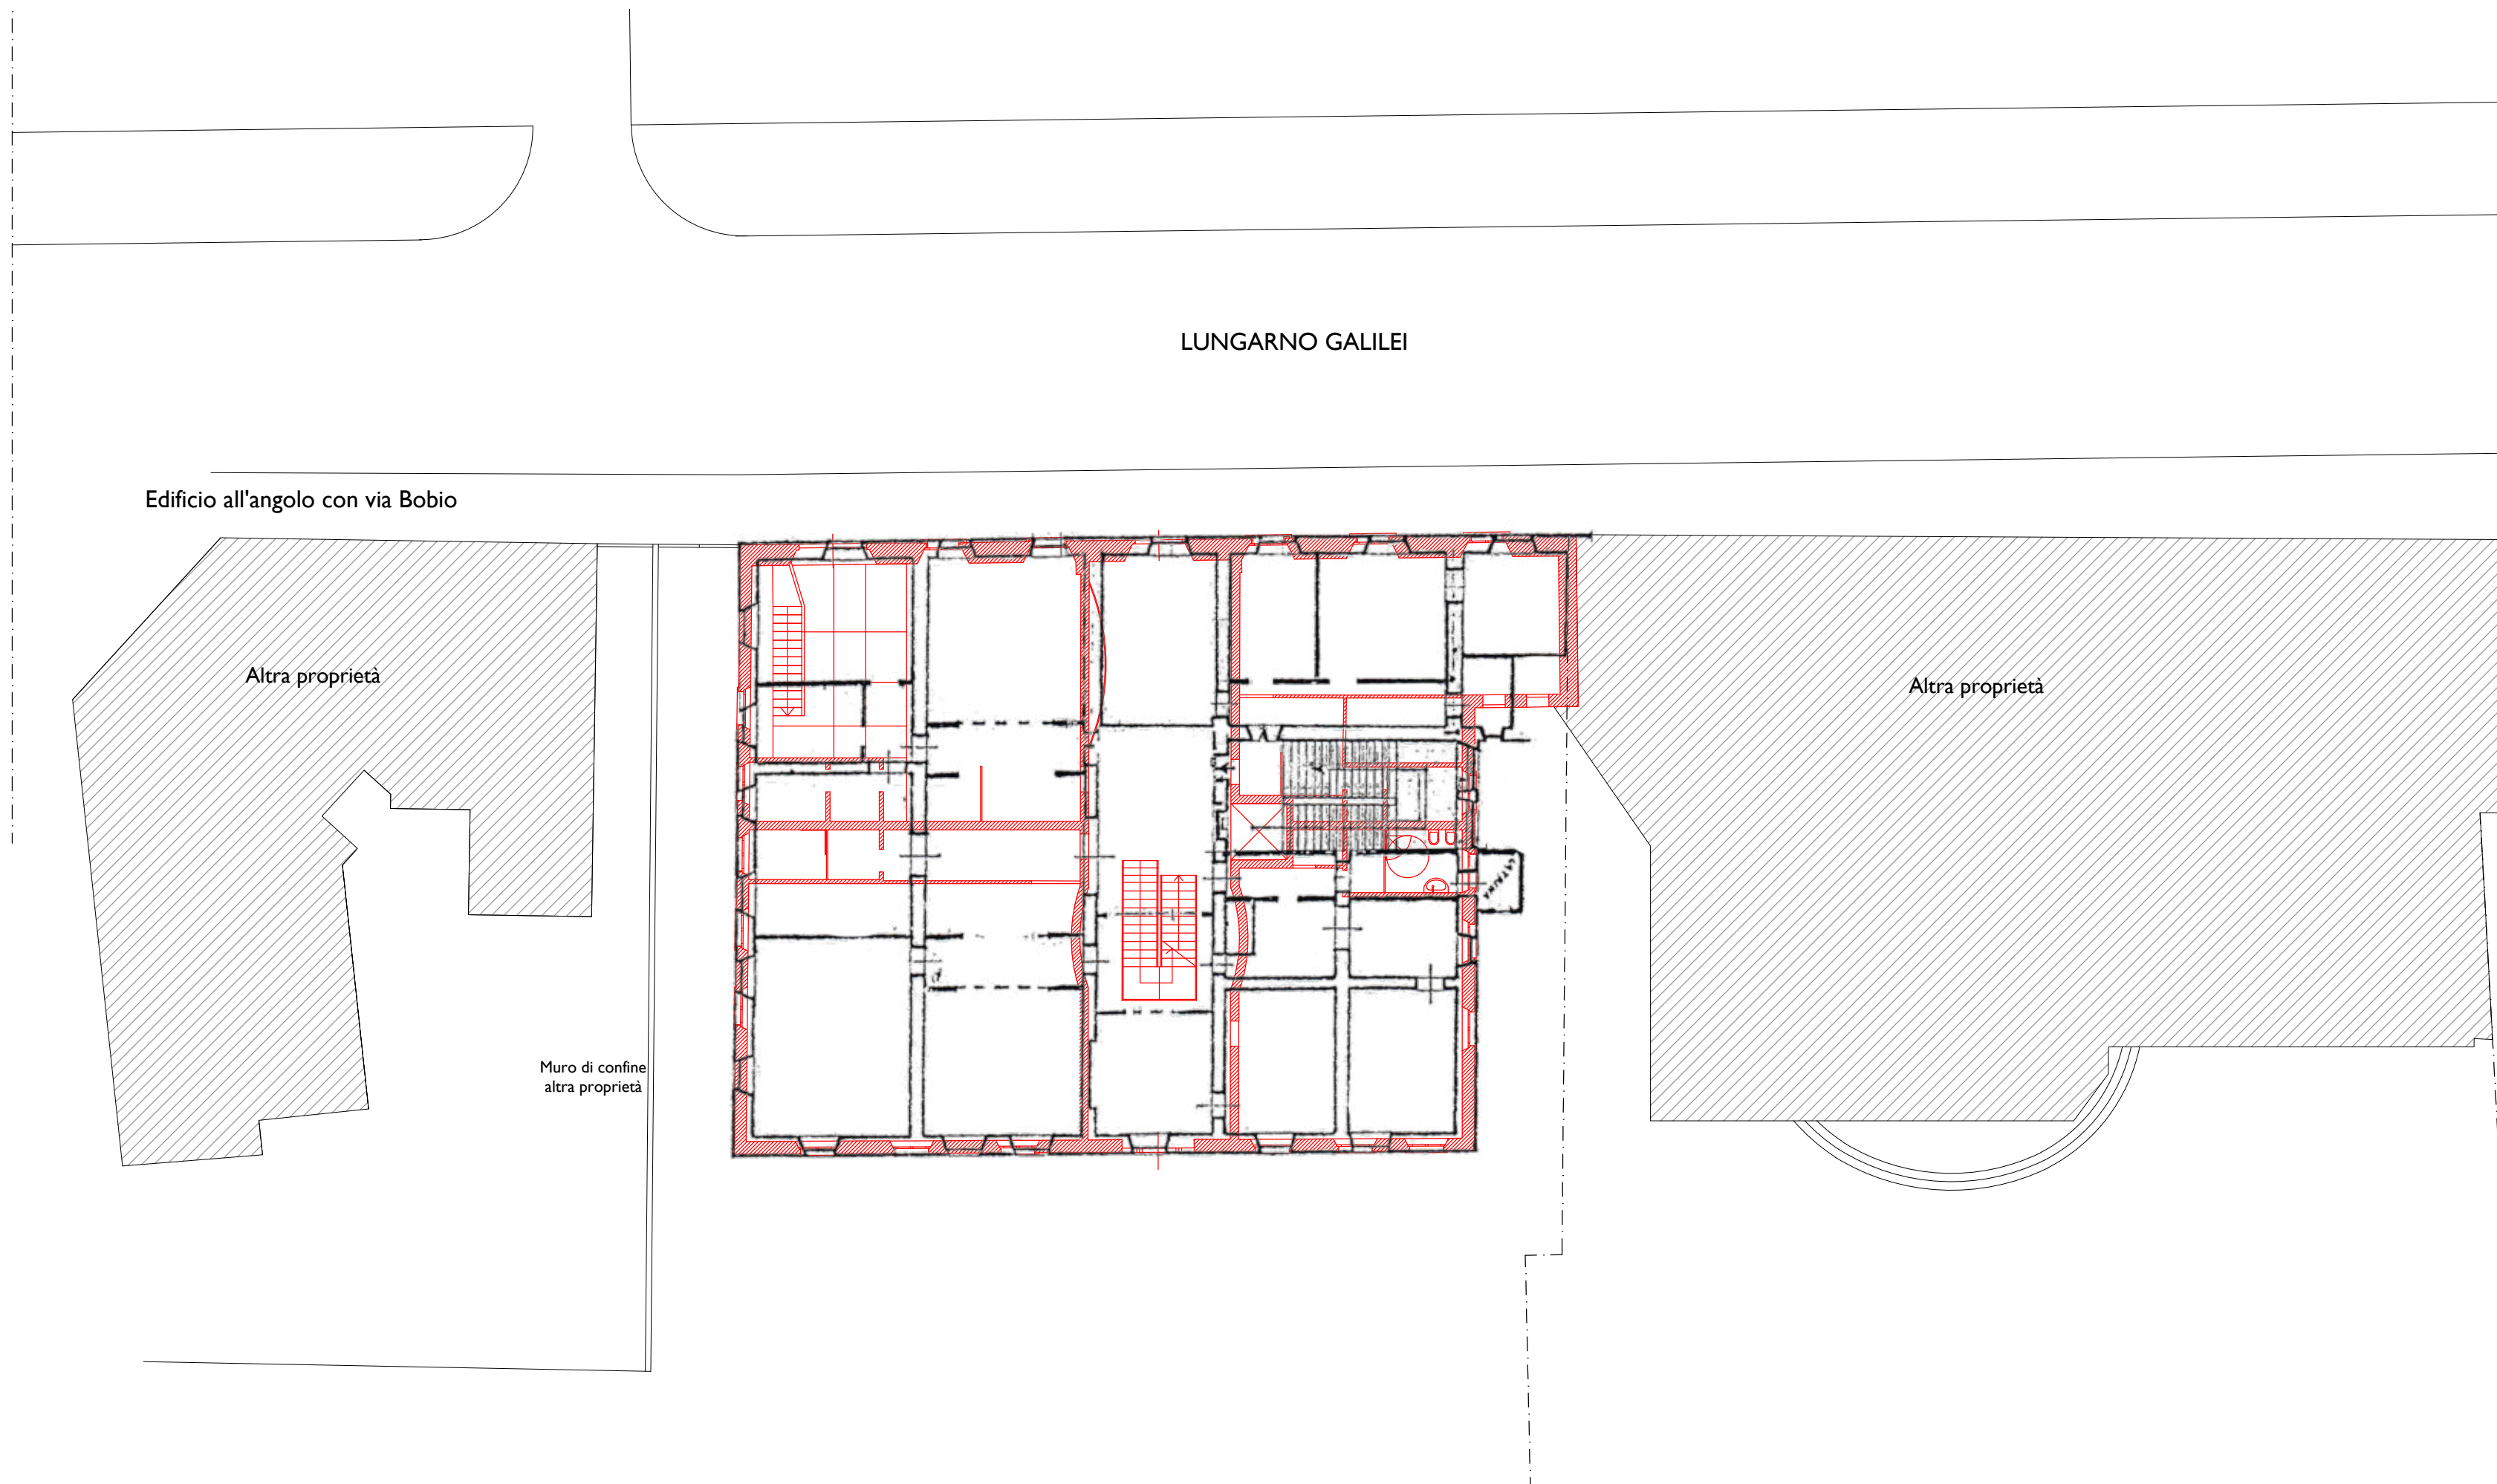


Raffronto: Pianta piano primo

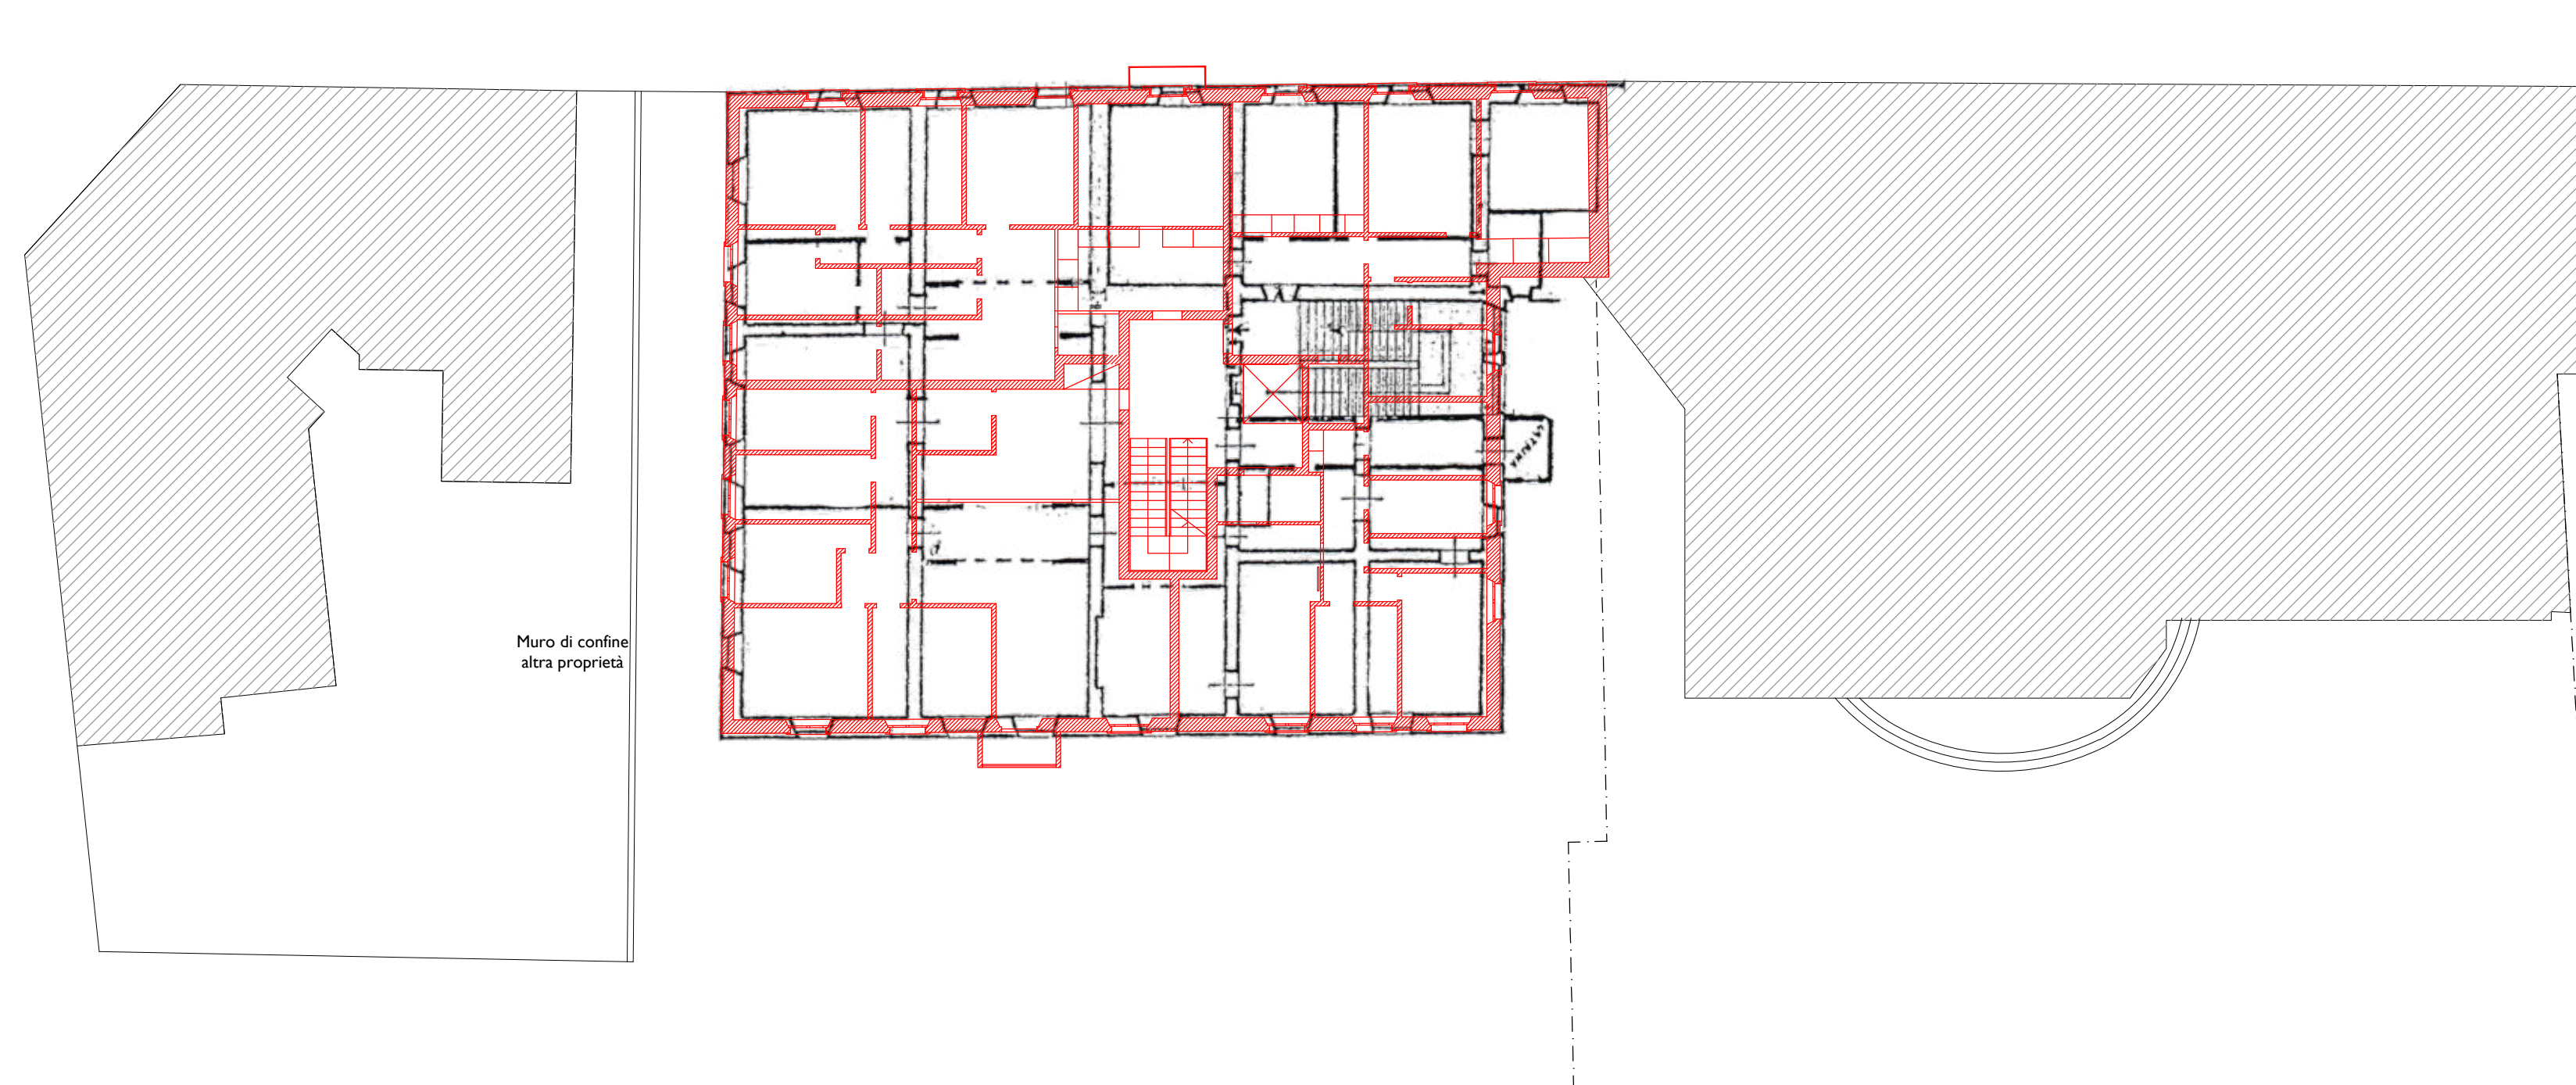

Raffronto: Pianta piano secondo e terzo

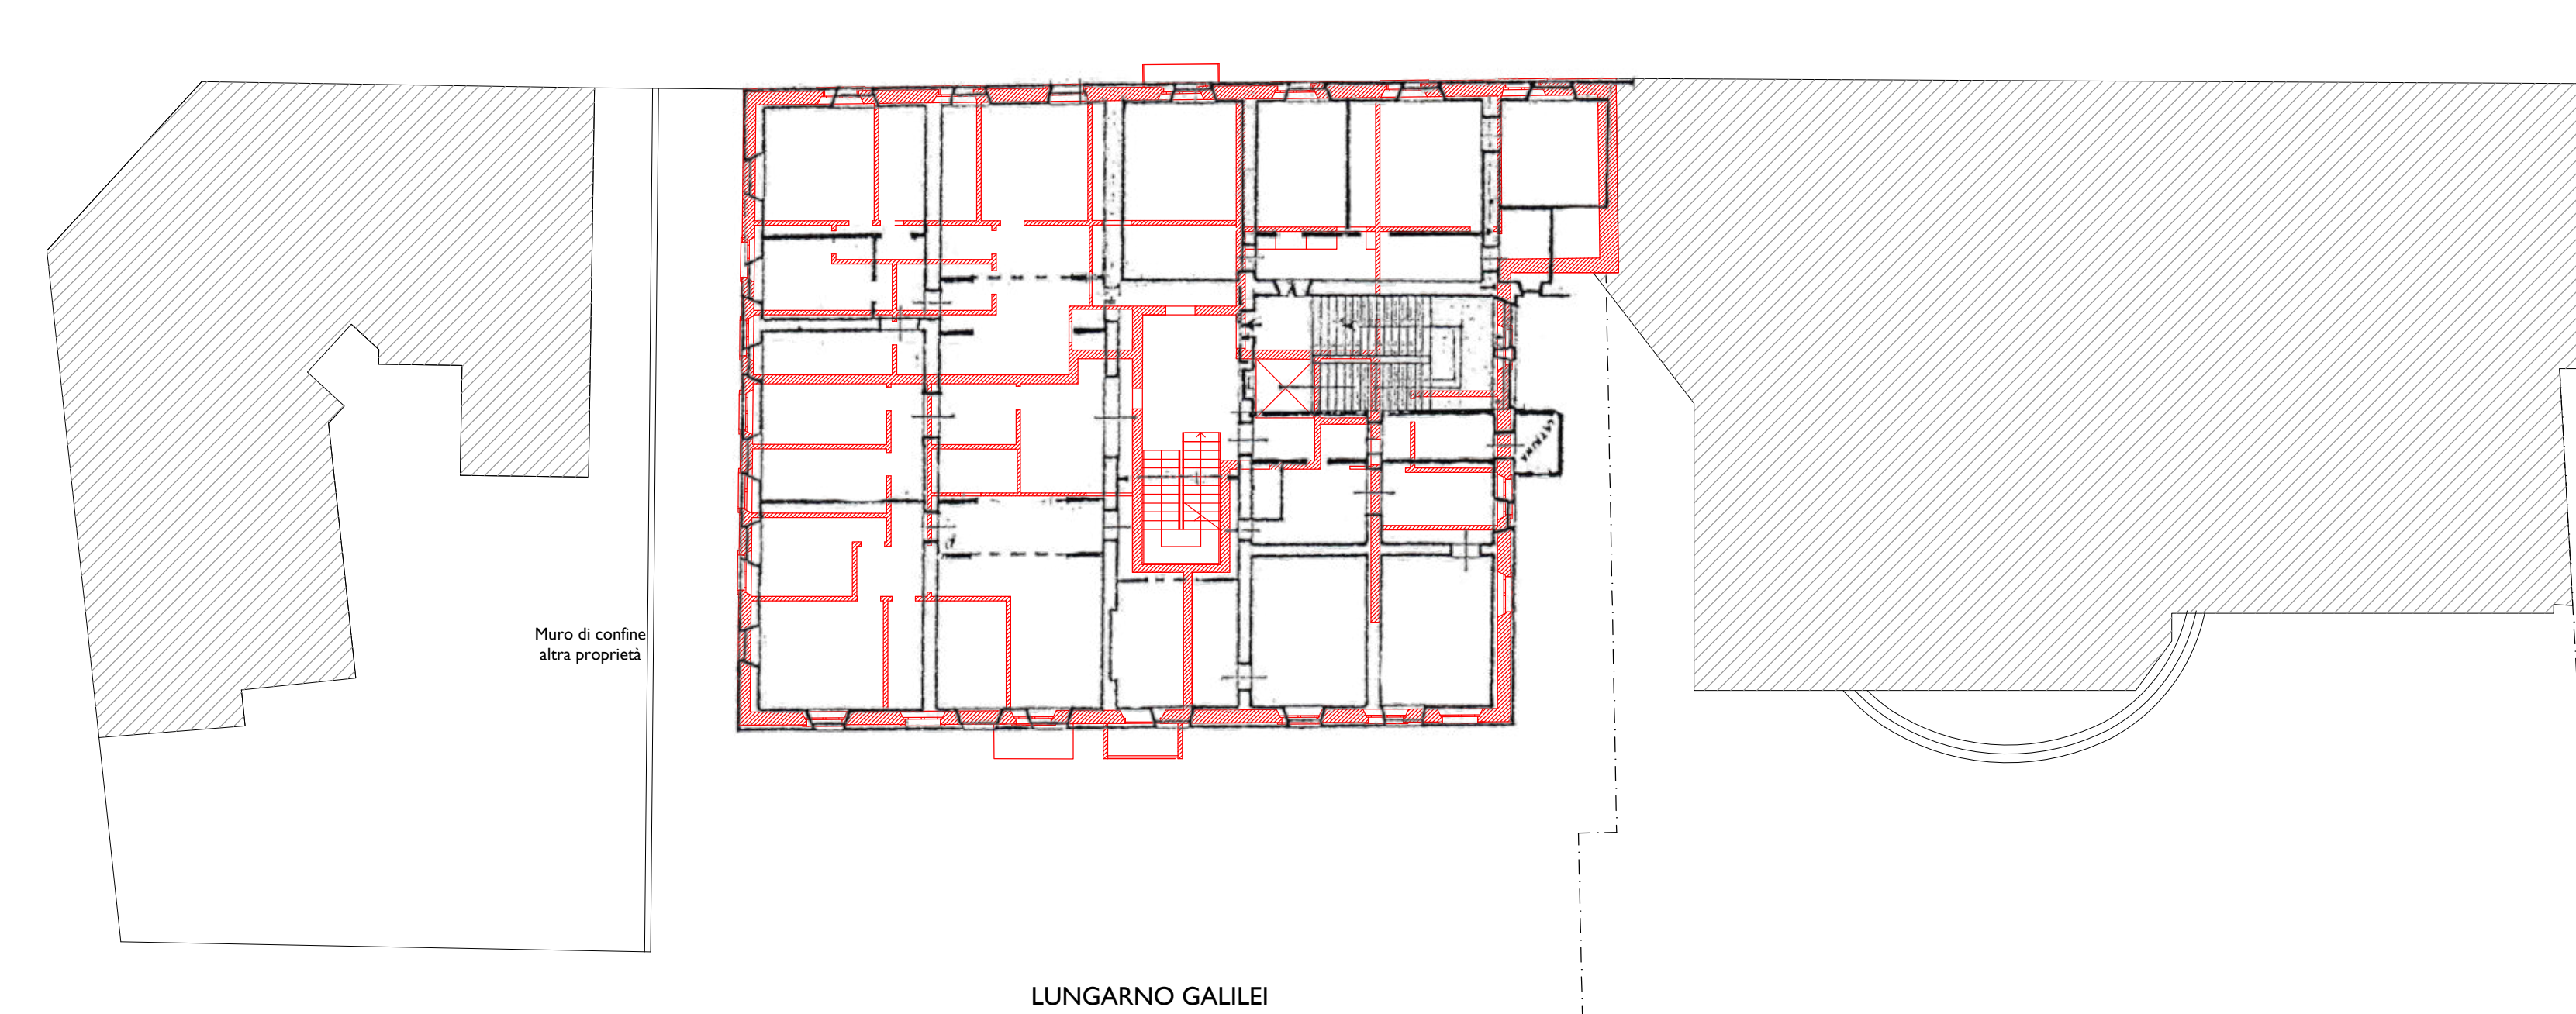

Raffronto: Pianta Piano quarto

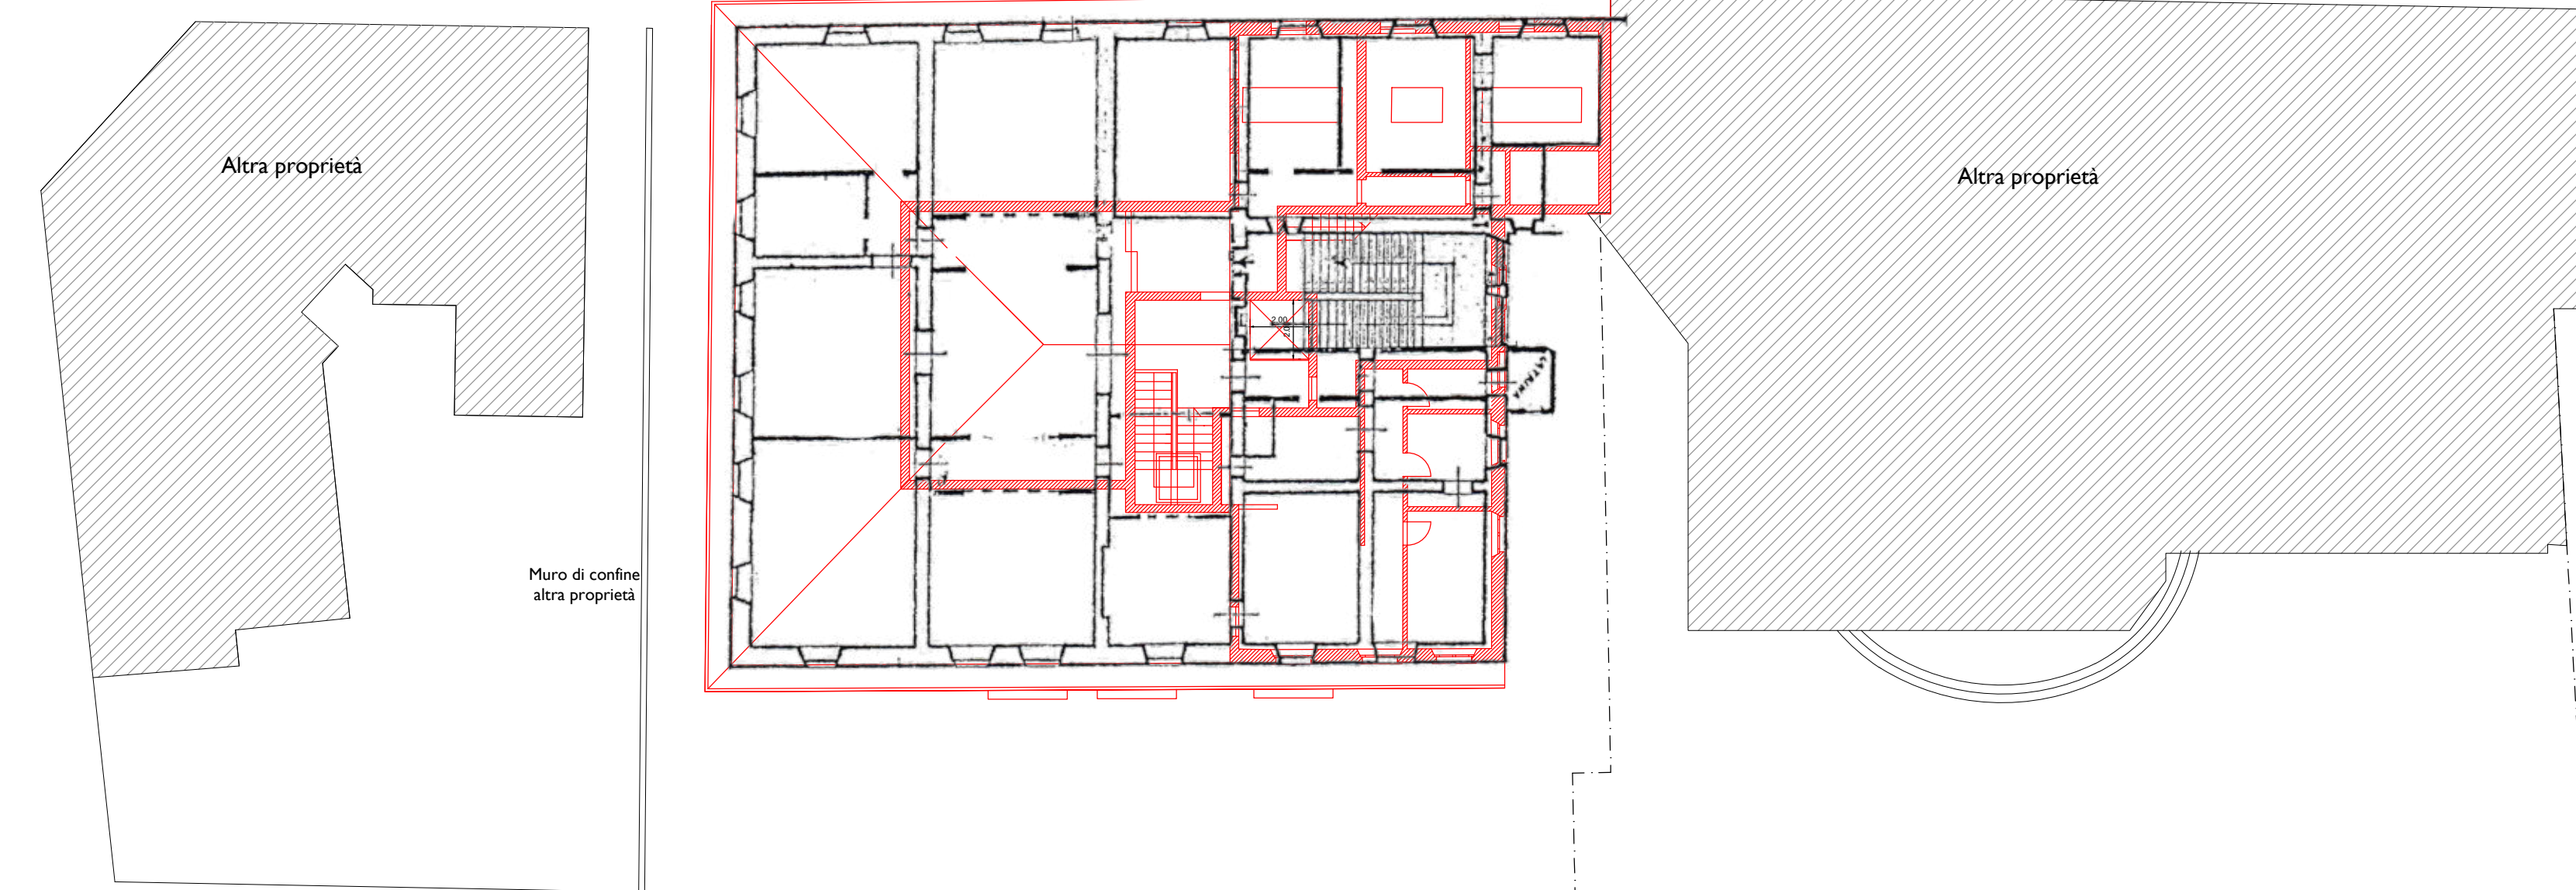

Raffronto: Pianta piano altana

