


Comune di Pisa


PIANO DI RECUPERO

per porzione di edificio distrutto nel 2° conflitto mondiale in Lungarno Galilei a Pisa denominato " I TRE PALAZZI"

secondo l'art.109 della l.r.65 e
l'art.2.1.2 del reg.to urb.co del c. di Pisa,

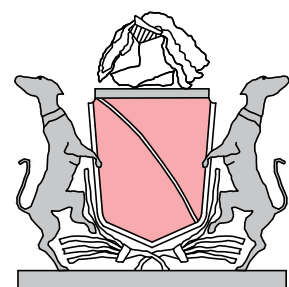

a Percy Bishe Shelley
"cor cordium"

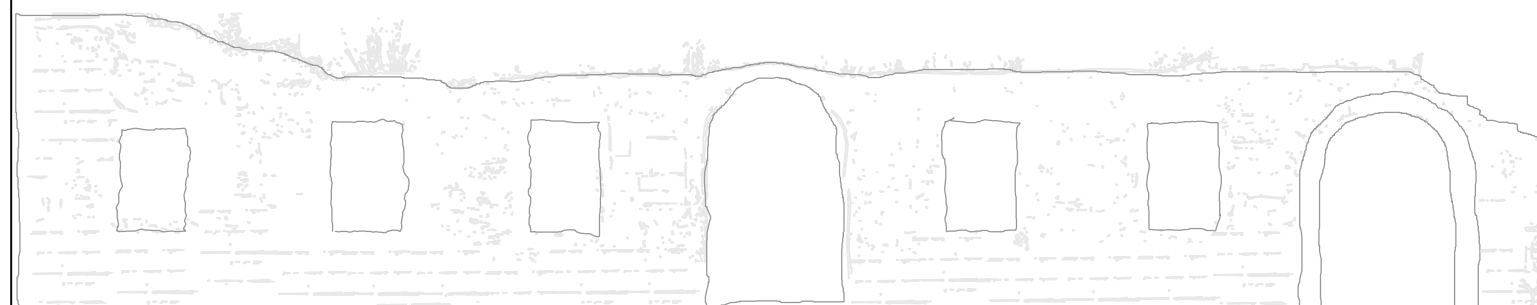

Proprietà: Anita e Silvia Pampana

Progettisti:

Capogruppo: Arch. Silvio Panichi

Collaboratori: Ing. Lorenzo Rossi

Arch. Massimiliano Martino

Ing. Inaco Panichi

Sig. Marco Macaluso

Geologo: Dott. Massimiliano Vannozzi

Contenuto: Stato di progetto: piano interrato e raffronto piano interrato

Scala

1:200


Data

Febbraio 2023


TAVOLA

17

LEGENDA

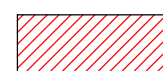


Costruito

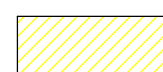

Demolito

Stato di progetto: Pianta piano interrato

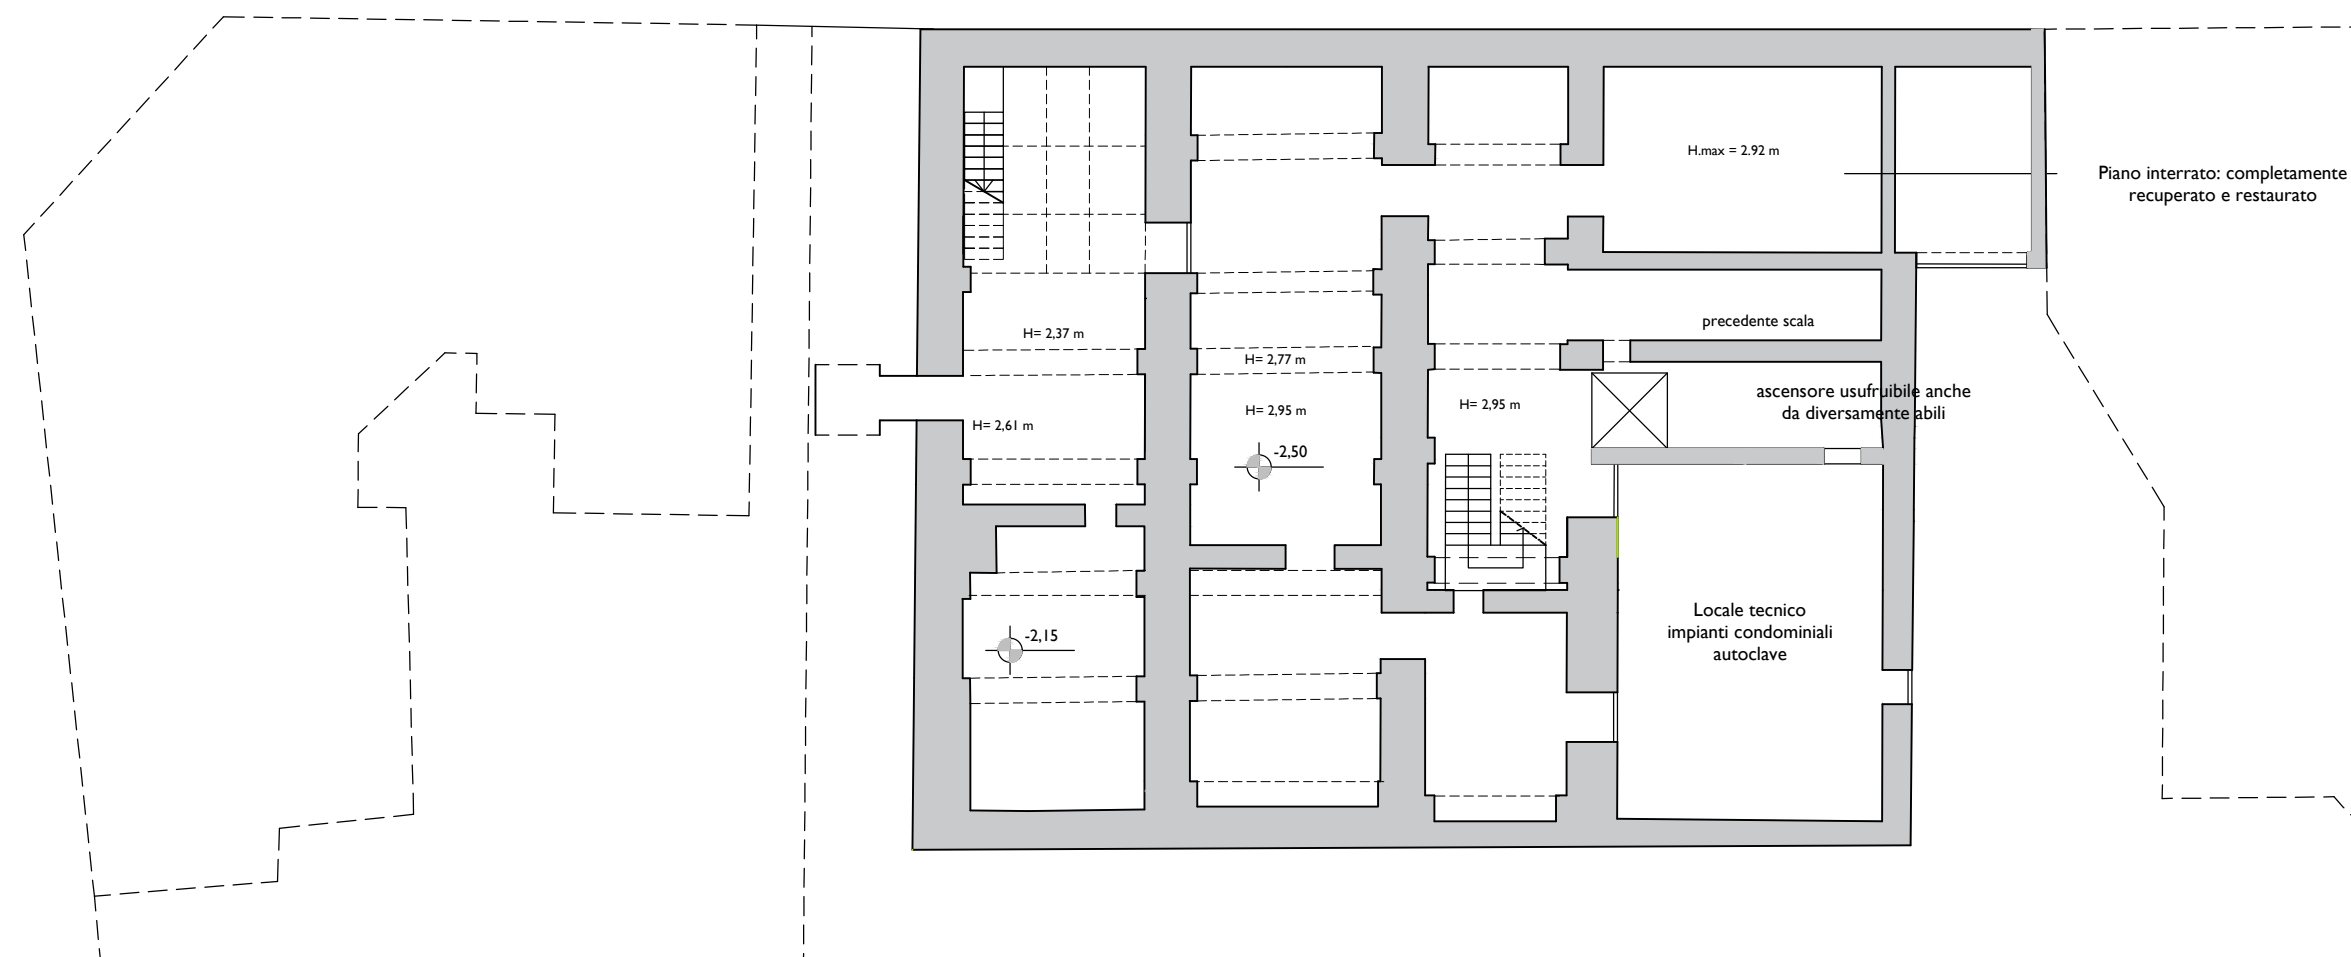

Raffronto: Pianta piano interrato

