

Comune di Pisa

PIANO DI RECUPERO
AREA IMMOBILE EX-GEA
Via Emanuele Filiberto Duca d'Aosta

Elaborati grafici
marzo 2021 rev.2

committente



Cemes s.p.a
Via Montelungo, 15/17- 56122 Pisa
Tel +39 050 562209
Fax +39 050 561780
email: info@cemes-spa.com

coordinamento e progetto architettonico



Società di Ingegneria Leonardo S.r.l.
Arch. Salvatore Re
Via San Martino 1, 56125 PISA
Tel +39 050 6132901 Fax +39 050 6132920
E-mail: s.re@leonardoprogetti.com

progetto strutture e impianti



INGECO S.r.l.
Via Matteucci, 38 - 56124 PISA
tel. +39 050 9711185
Partita IVA 01759050501
e-mail: segreteria@ingecosrl.com

geologia

Geol. Fabrizio Alvares

Geol. Fabrizio Alvares
Via L.Muratori, 1 - San Giuliano Terme
Tel +39 050 7213909
E-mail: fabrizio.alvares@gmail.com

SOMMARIO

Quadro conoscitivo

1. Inquadramento territoriale
2. Stato di fatto - foto aerea
3. Documentazione fotografica viste 3d
4. Documentazione fotografica
5. Documentazione fotografica
6. Documentazione fotografica
7. Documentazione fotografica
8. Documentazione fotografica
9. Estratti dal P.I.T. Regione Toscana
10. Estratti dal P.I.T. Regione Toscana
11. Estratti Piano Strutturale Intercomunale Pisa - Cascina
12. Estratto R.U. Comunale - Scheda Ambito 34
13. Vincoli sovraordinati
14. Estratto mappa catastale
15. Rilievo
16. Stato attuale - Planimetria generale
17. Stato attuale - Pianta Piano seminterrato
18. Stato attuale - Pianta Piano terra
19. Stato attuale - Pianta Piano primo
20. Stato attuale - Conteggi urbanistici
21. Stato attuale - Prospetto est e Sezione AA'
22. Stato attuale - Prospetto ovest e Sezione BB'
23. Stato attuale - Prospetto nord, Prospetto sud e Sezione CC'
24. Stato attuale - Sottoservizi- Acquedotto, fognatura, enel, gas, telefonia



Stato di progetto

25. Stato di progetto - Rapporto con il contesto
26. Stato di progetto - Inserimento paesaggistico - Planivolumetrico
27. Stato di progetto - Aree pubbliche e private - Superfici a standard
28. Stato di progetto - Sistemazioni a verde area privata ad uso pubblico - Alberature e arbusti
29. Stato di progetto - Sistemazioni esterne area privata ad uso pubblico - Planimetria di dettaglio
30. Stato di progetto - Sistemazioni esterne - Dettagli costruttivi
31. Stato di progetto - Sistemazioni a verde area privata - Alberature e arbusti
32. Stato di progetto - Sistemazioni esterne - Verifica superamento barriere architettoniche
33. Stato di progetto - Superficie coperta e Destinazione d'uso
34. Stato di progetto - Verifica parcheggi privati
35. Stato di progetto - Area commerciale - Area carico-scarico - Soluzione 1 e Soluzione 2
- 35bis Stato di progetto - Planimetria di verifica prescrizioni D.P.G.R. 23/r/2020
36. Stato di progetto - Verifica superficie permeabile e pavimentazioni
37. Stato di progetto - Pianta Piano Seminterrato
38. Stato di progetto - Pianta Piano Terra
39. Stato di progetto - Pianta Piano Primo
40. Stato di progetto - Verifica superamento barriere architettoniche - pianta piano terra
41. Stato di progetto - Verifica superamento barriere architettoniche - pianta piano primo
42. Stato di progetto - Prospetti
43. Stato di progetto - Dettaglio prospetti ovest ed est
44. Stato di progetto - Sezioni AA' e BB'
45. Stato sovrapposto - Pianta piano seminterrato
46. Stato sovrapposto - Pianta piano terra
47. Stato sovrapposto - Pianta piano primo e sezione AA'
48. Stato di progetto - Interventi di difesa locale: pianta piano terra
49. Stato di progetto - Interventi di difesa locale: prospetti
50. Stato di progetto - Sottoservizi - Acquedotto
51. Stato di progetto - Sottoservizi - Fognatura mista
52. Stato di progetto - Sottoservizi - Gas, Enel, telefonia e Geofor
53. Stato di progetto - Sottoservizi - Illuminazione pubblica

COMUNE DI PISA	committente	coordinamento e progetto architettonico	progetto impianti e strutture	PIANO DI RECUPERO AREA IMMOBILE EX-GEA Via Emanuele Filiberto Duca d'Aosta	Descrizione elaborato	Data	Scala	Prot.	Tavola
	 Cemes s.p.a. Via Montelungo, 15/17- 56122 Pisa Tel +39 050 562209 Fax +39 050 561780 email: info@cemes-spa.com	 Architetto Salvatore Re Via San Martino, 1 - 56125 Pisa Tel +39 050 6132901 Fax +39 050 6132920 email: segreteria@leonardoprogetti.com	 INGECO S.r.l. Via Matteucci, 38 - 56124 PISA tel. +39 050 9711185 Partita IVA 01759050501 e-mail: segreteria@ingecosl.com www.ingecosl.com		SOMMARIO	MAR. 2021	-	289	00 rev.2

INQUADRAMENTO TERRITORIALE

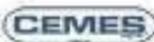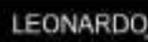

COMUNE DI PISA  Cemes s.p.a. Via Montelungo, 15/17 - 56122 Pisa Tel +39 050 562209 Fax +39 050 561780 email: info@cemes-spa.com	coordinamento e progetto architettonico  Architetto Salvatore Re Via San Martino, 1 - 56125 Pisa Tel +39 050 6132901 Fax +39 050 6132920 email: segreteria@leonardoprogetti.com	progetto impianti e strutture  INGECO S.r.l. Via Matteucci, 38 - 56124 PISA tel. +39 050 9711195 Partita IVA 01759050501 e-mail: segreteria@ingecorsrl.com www.ingecorsrl.com	Descrizione elaborato PIANO DI RECUPERO AREA IMMOBILE EX-GEA Via Emanuele Filiberto Duca d'Aosta	Data SETT. 2020	Scala -	Prot. 289	Tavola 01
			INQUADRAMENTO TERRITORIALE				

STATO DI FATTO - FOTO AEREA



LEGENDA

 Area in oggetto

<p>committente</p> <p>COMUNE DI PISA</p>	<p>coordinamento e progetto architettonico</p> <p>CEMES Cemes s.p.a. Via Montelungo, 15/17 - 56122 Pisa Tel +39 050 562209 Fax +39 050 561780 email: info@cemes-spa.com</p>	<p>progetto impianti e strutture</p> <p>LEONARDO Architetto Salvatore Re Via San Martino, 1 - 56125 Pisa Tel +39 050 6132901 Fax +39 050 6132920 email: segreteria@leonardoprogetti.com</p>	<p>INGECO INGEGNERIA GESTIONE COORDINAMENTO INGECO S.r.l. Via Matteucci, 38 - 56124 PISA tel. +39 050 9711185 Partita IVA 01759050501 e-mail: segreteria@ingecosrl.com www.ingecosrl.com</p>	<p>PIANO DI RECUPERO AREA IMMOBILE EX-GEA Via Emanuele Filiberto Duca d'Aosta</p>	<p>Descrizione elaborato</p> <p>STATO DI FATTO - FOTO AEREA</p>	<p>Data</p> <p>SETT. 2020</p>	<p>Scala</p> <p>1:500</p>	<p>Prot.</p> <p>289</p>	<p>Tavola</p> <p>02</p>
---	--	--	---	--	---	-------------------------------	---------------------------	-------------------------	-------------------------


DOCUMENTAZIONE FOTOGRAFICA - VISTE 3D



COMUNE
DI PISA



Cemes s.p.a
Via Montelungo, 15/17- 56122 Pisa
Tel +39 050 562209
Fax +39 050 561780
email: info@cemes-spa.com

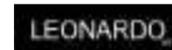

Architetto Salvatore Re
Via San Martino, 1 - 56125 Pisa
Tel +39 050 613201
Fax +39 050 613202
email: segreteria@leonardoprogetti.com



INGECO S.r.l
Via Matteucci, 38 - 56124 PISA
Tel. +39 050 9711185
Partita IVA 01759050501
e-mail: segreteria@ingecosrl.com
www.ingecosrl.com

PIANO DI RECUPERO
AREA IMMOBILE EX-GEA
Via Emanuele Filiberto Duca d'Aosta

Descrizione elaborato

DOCUMENTAZIONE FOTOGRAFICA
VISTE 3D

Data

SETT.
2020

Scala

-

Prot.

289

Tavola

03


DOCUMENTAZIONE FOTOGRAFICA



foto n.1



foto n.2

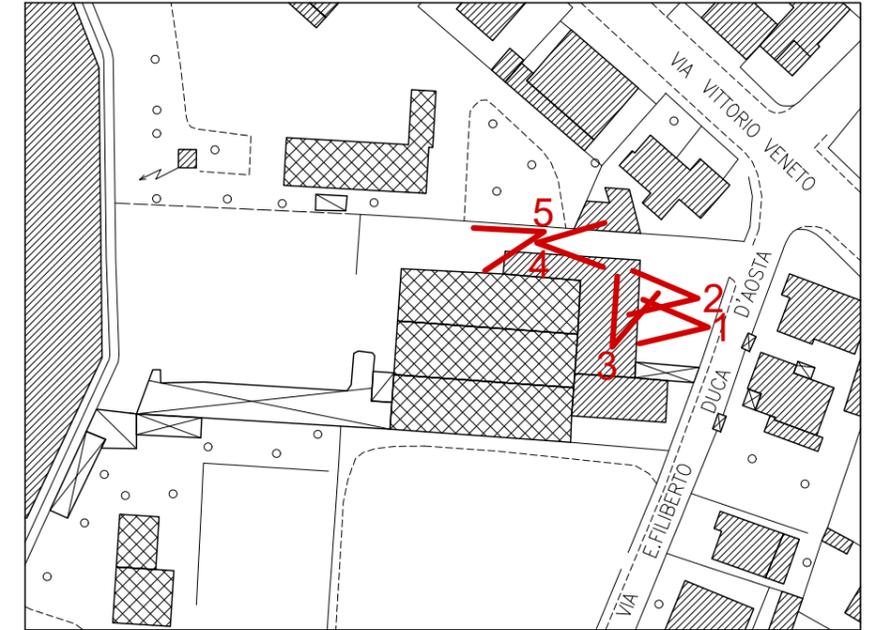

planimetria di riferimento



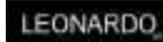
foto n.3



foto n.4



foto n.5

COMUNE DI PISA 	committente Cemes s.p.a. Via Montelungo, 15/17- 56122 Pisa Tel +39 050 562209 Fax +39 050 561780 email: info@cemes-spa.com	coordinamento e progetto architettonico  Architetto Salvatore Re Via San Martino, 1 - 56125 Pisa Tel +39 050 6132901 Fax +39 050 6132920 email: segreteria@leonardoprogetti.com	progetto impianti e strutture  INGECO S.r.l. Via Matteucci, 38 - 56124 PISA tel. +39 050 9711185 Partita IVA 01759050501 e-mail: segreteria@ingecosrl.com www.ingecosrl.com	Descrizione elaborato PIANO DI RECUPERO AREA IMMOBILE EX-GEA Via Emanuele Filiberto Duca d'Aosta	Data SETT. 2020	Scala -	Prot. 289	Tavola 04
	DOCUMENTAZIONE FOTOGRAFICA							


DOCUMENTAZIONE FOTOGRAFICA



foto n.6



foto n.7

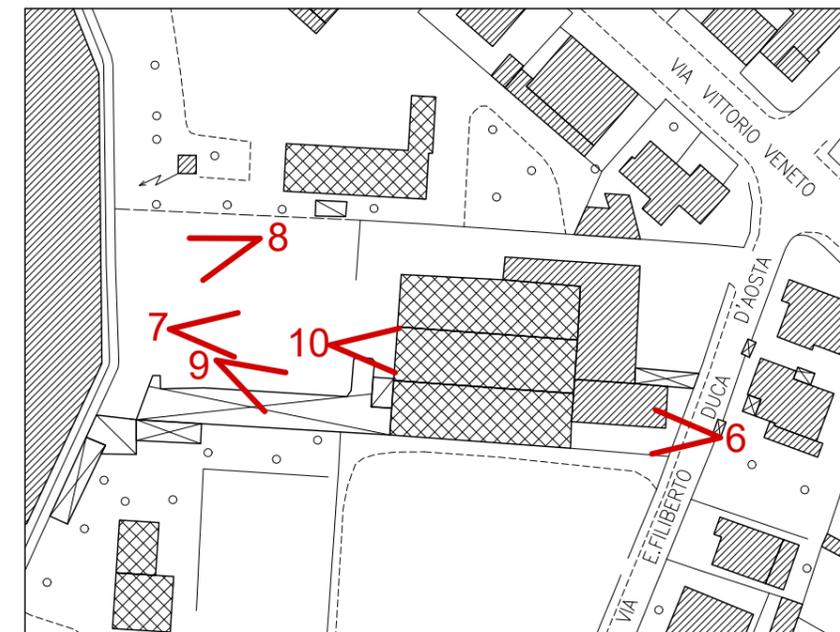

planimetria di riferimento

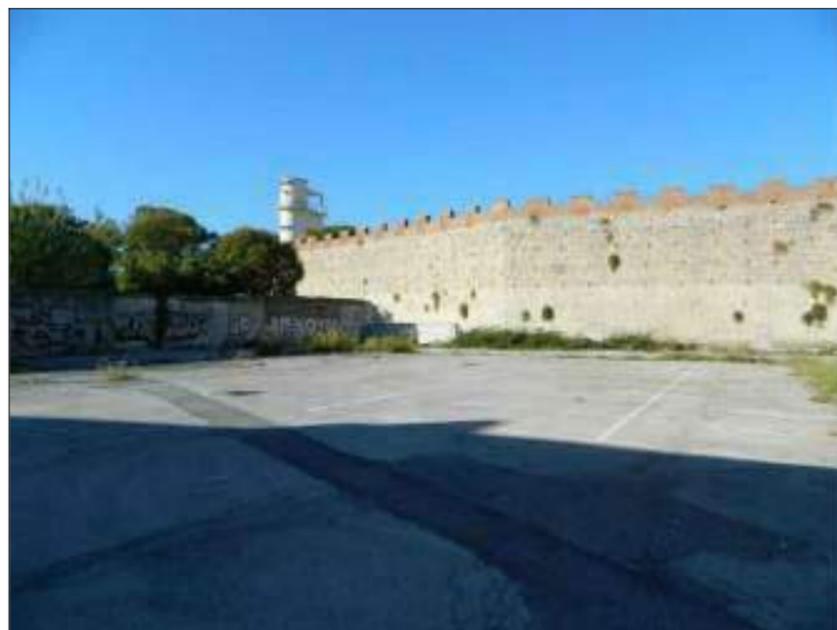


foto n.8

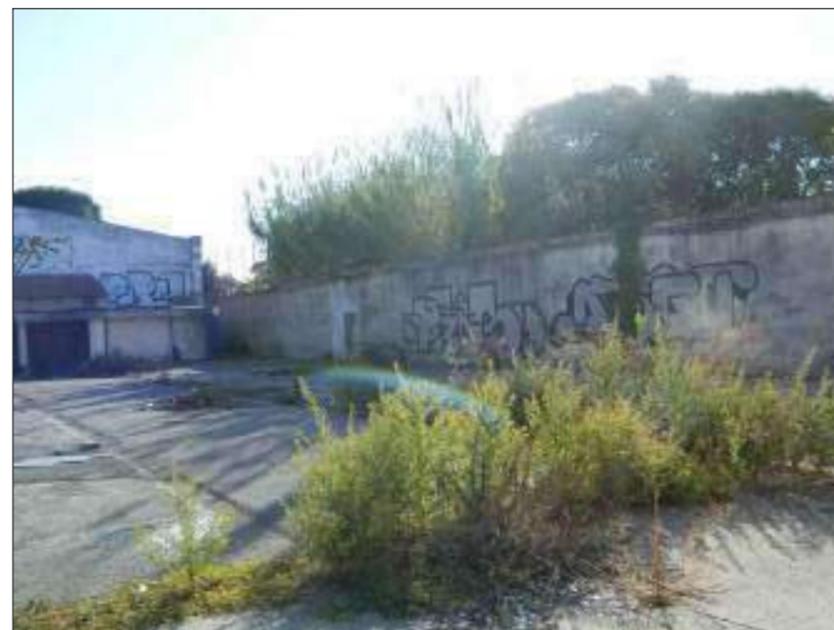
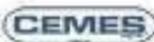
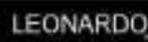


foto n.9



foto n.10

COMUNE DI PISA  Cemes s.p.a. Via Montelungo, 15/17 - 56122 Pisa Tel +39 050 562209 Fax +39 050 561780 email: info@cemes-spa.com	coordinamento e progetto architettonico  Architetto Salvatore Re Via San Martino, 1 - 56125 Pisa Tel +39 050 6132901 Fax +39 050 6132920 email: segreteria@leonardoprogetti.com	progetto impianti e strutture  INGECO S.r.l. Via Matteucci, 38 - 56124 PISA tel. +39 050 9711185 Partita IVA 01759050501 e-mail: segreteria@ingecosrl.com www.ingecosrl.com	PIANO DI RECUPERO AREA IMMOBILE EX-GEA Via Emanuele Filiberto Duca d'Aosta	Descrizione elaborato	Data	Scala	Prot.	Tavola
				DOCUMENTAZIONE FOTOGRAFICA	SETT. 2020	-	289	05

DOCUMENTAZIONE FOTOGRAFICA



foto n.11




foto n.12



foto n.13



foto n.14

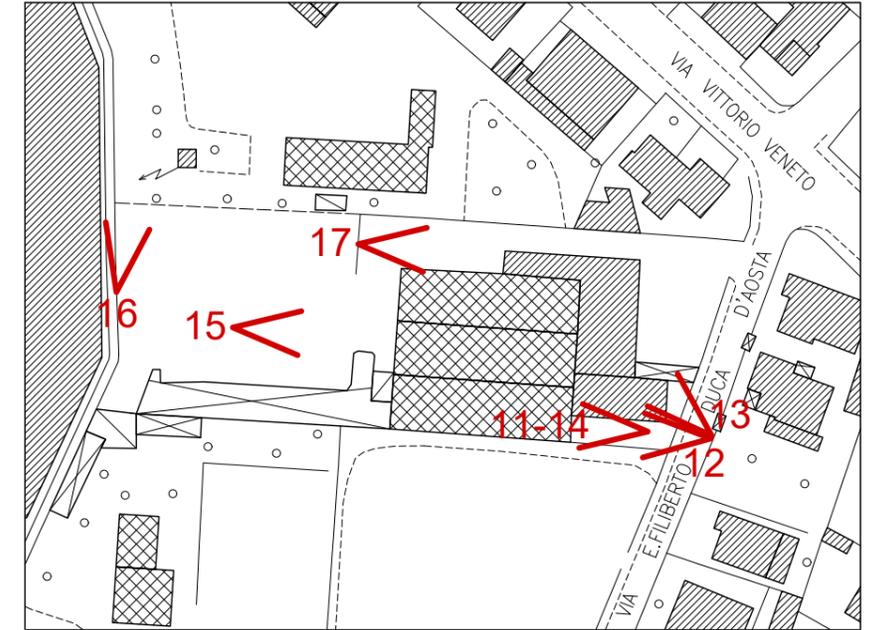

planimetria di riferimento



foto n.15



foto n.16



foto n.17

COMUNE DI PISA 	committente Cemes s.p.a. Via Montelungo, 15/17 - 56122 Pisa Tel +39 050 562209 Fax +39 050 561780 email: info@cemes-spa.com	coordinamento e progetto architettonico Architetto Salvatore Re Via San Martino, 1 - 56125 Pisa Tel +39 050 6132901 Fax +39 050 6132920 email: segreteria@leonardoprogetti.com	progetto impianti e strutture INGECO S.r.l. Via Matteucci, 38 - 56124 PISA tel. +39 050 9711185 Partita IVA 01759050501 e-mail: segreteria@ingecorsrl.com www.ingecorsrl.com	PIANO DI RECUPERO AREA IMMOBILE EX-GEA Via Emanuele Filiberto Duca d'Aosta	Descrizione elaborato DOCUMENTAZIONE FOTOGRAFICA	Data SETT. 2020	Scala -	Prot. 289	Tavola 06


DOCUMENTAZIONE FOTOGRAFICA



foto n.18



foto n.19

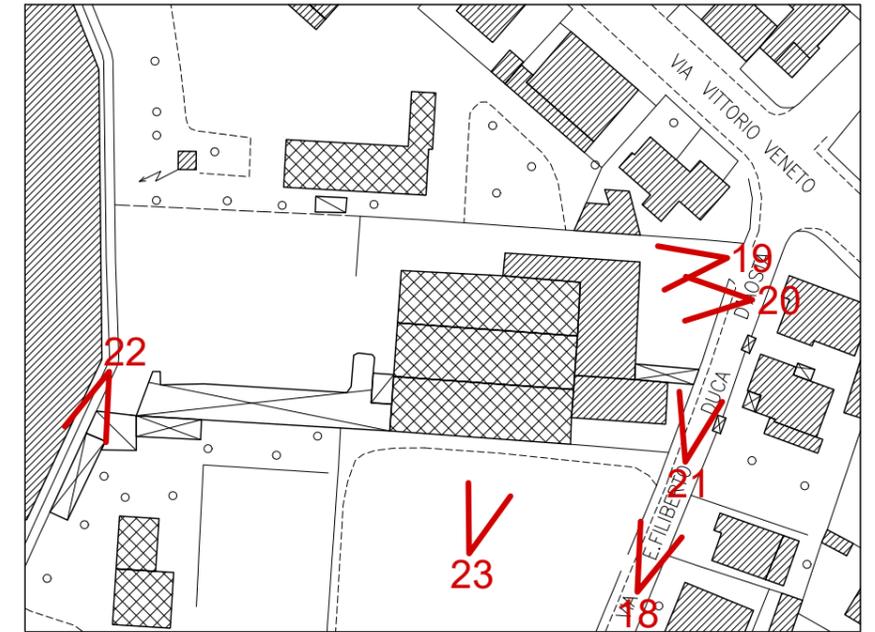

planimetria di riferimento



foto n.20



foto n.21



foto n.22



foto n.23

COMUNE DI PISA  Cemes s.p.a. Via Montelungo, 15/17 - 56122 Pisa Tel +39 050 562209 Fax +39 050 561780 email: info@cemes-spa.com	coordinamento e progetto architettonico  Architetto Salvatore Re Via San Martino, 1 - 56125 Pisa Tel +39 050 6132901 Fax +39 050 6132920 email: segreteria@leonardoprogetti.com	progetto impianti e strutture  INGECO S.r.l. Via Matteucci, 38 - 56124 PISA tel. +39 050 9711185 Partita IVA 01759050501 e-mail: segreteria@ingecosrl.com www.ingecosrl.com	Descrizione elaborato	Data	Scala	Prot.	Tavola
			DOCUMENTAZIONE FOTOGRAFICA	SETT. 2020	-	289	07

PIANO DI RECUPERO
AREA IMMOBILE EX-GEA
 Via Emanuele Filiberto Duca d'Aosta


DOCUMENTAZIONE FOTOGRAFICA



foto n.24



foto n.25

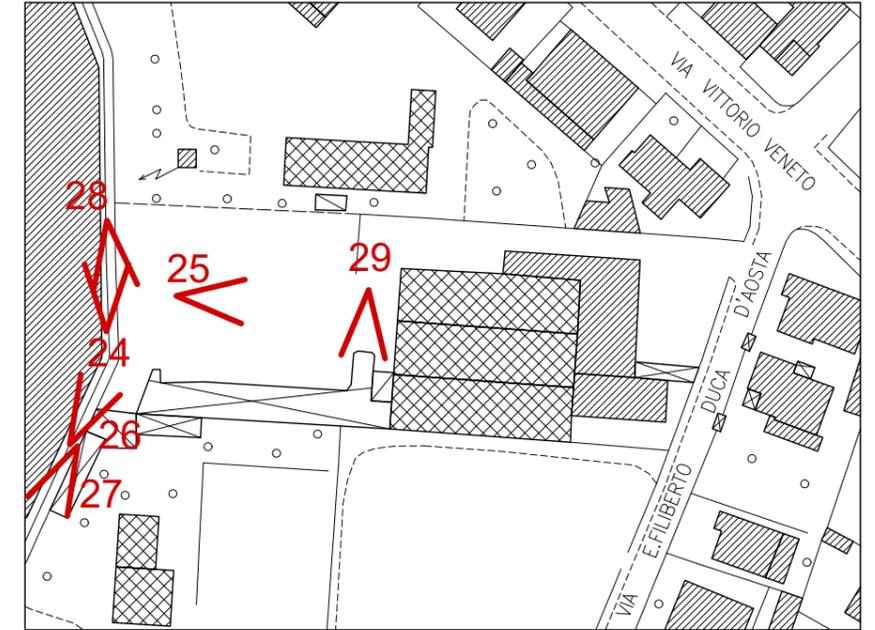

planimetria di riferimento



foto n.26



foto n.27



foto n.28

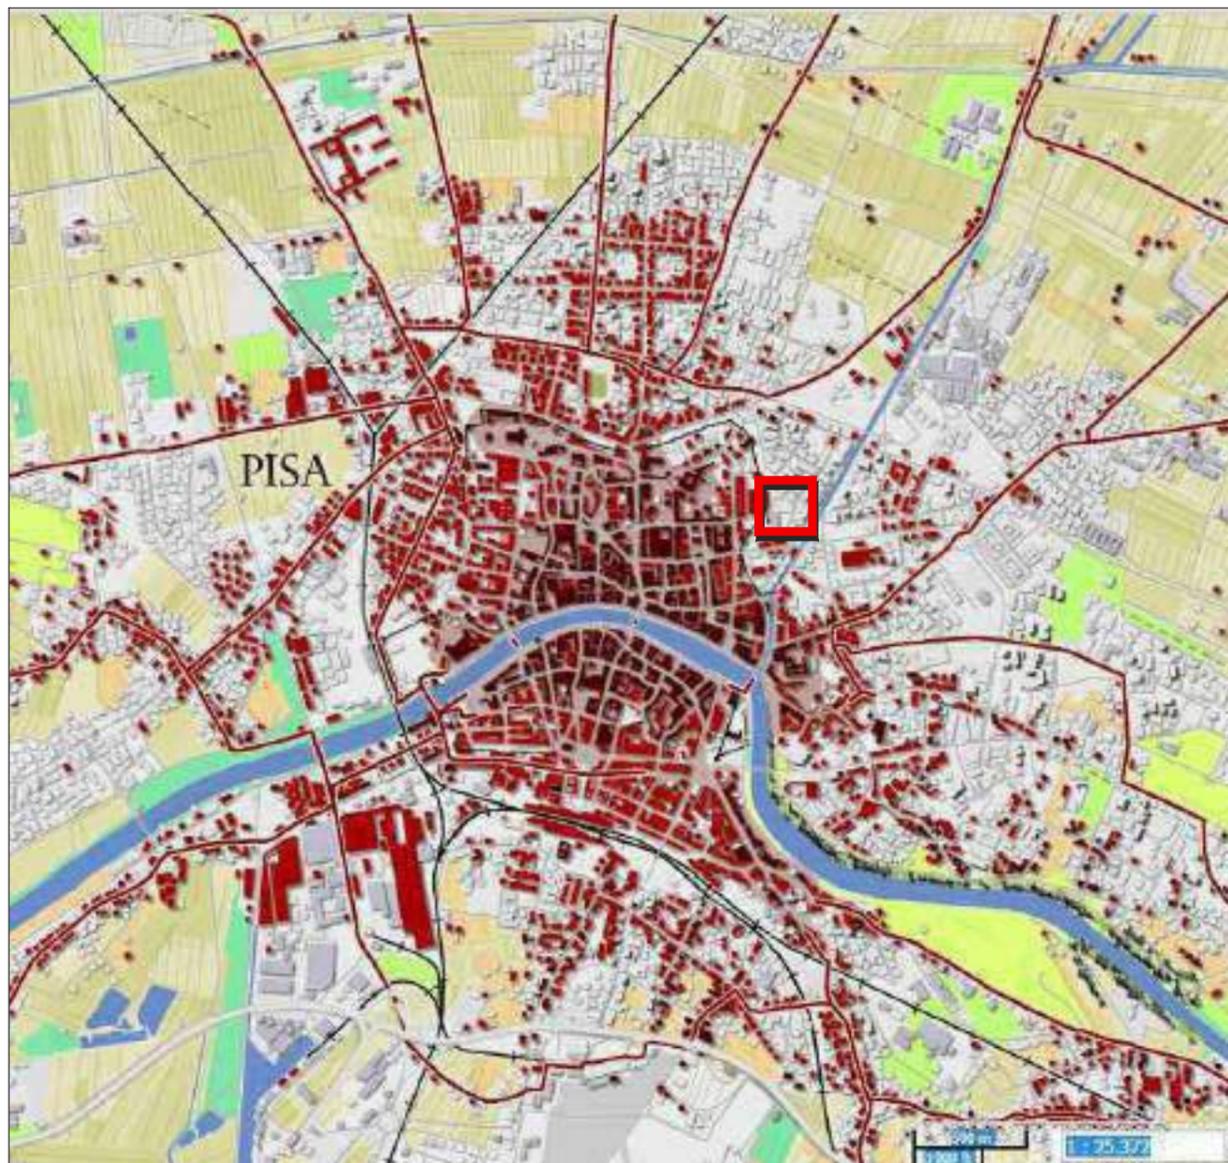


foto n.29

COMUNE DI PISA 	committente Cemes s.p.a. Via Montelungo, 15/17 - 56122 Pisa Tel +39 050 562209 Fax +39 050 561780 email: info@cemes-spa.com	coordinamento e progetto architettonico Architetto Salvatore Re Via San Martino, 1 - 56125 Pisa Tel +39 050 6132901 Fax +39 050 6132920 email: segreteria@leonardoprogetti.com	progetto impianti e strutture INGECO S.r.l. Via Matteucci, 38 - 56124 PISA tel. +39 050 9711185 Partita IVA 01759050501 e-mail: segreteria@ingecosrl.com www.ingecosrl.com	PIANO DI RECUPERO AREA IMMOBILE EX-GEA Via Emanuele Filiberto Duca d'Aosta	Descrizione elaborato DOCUMENTAZIONE FOTOGRAFICA	Data SETT. 2020	Scala -	Prot. 289	Tavola 08

PIANO DI INDIRIZZO TERRITORIALE :

ESTRATTO DELLA CARTA DEI CARATTERI DEL PAESAGGIO*




LEGENDA


 area soggetta a Piano di recupero

Insedimenti e infrastrutture

 Insediamenti civili recenti

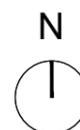

ESTRATTO DELLA CARTA DEI SISTEMI MORFOGENETICI*

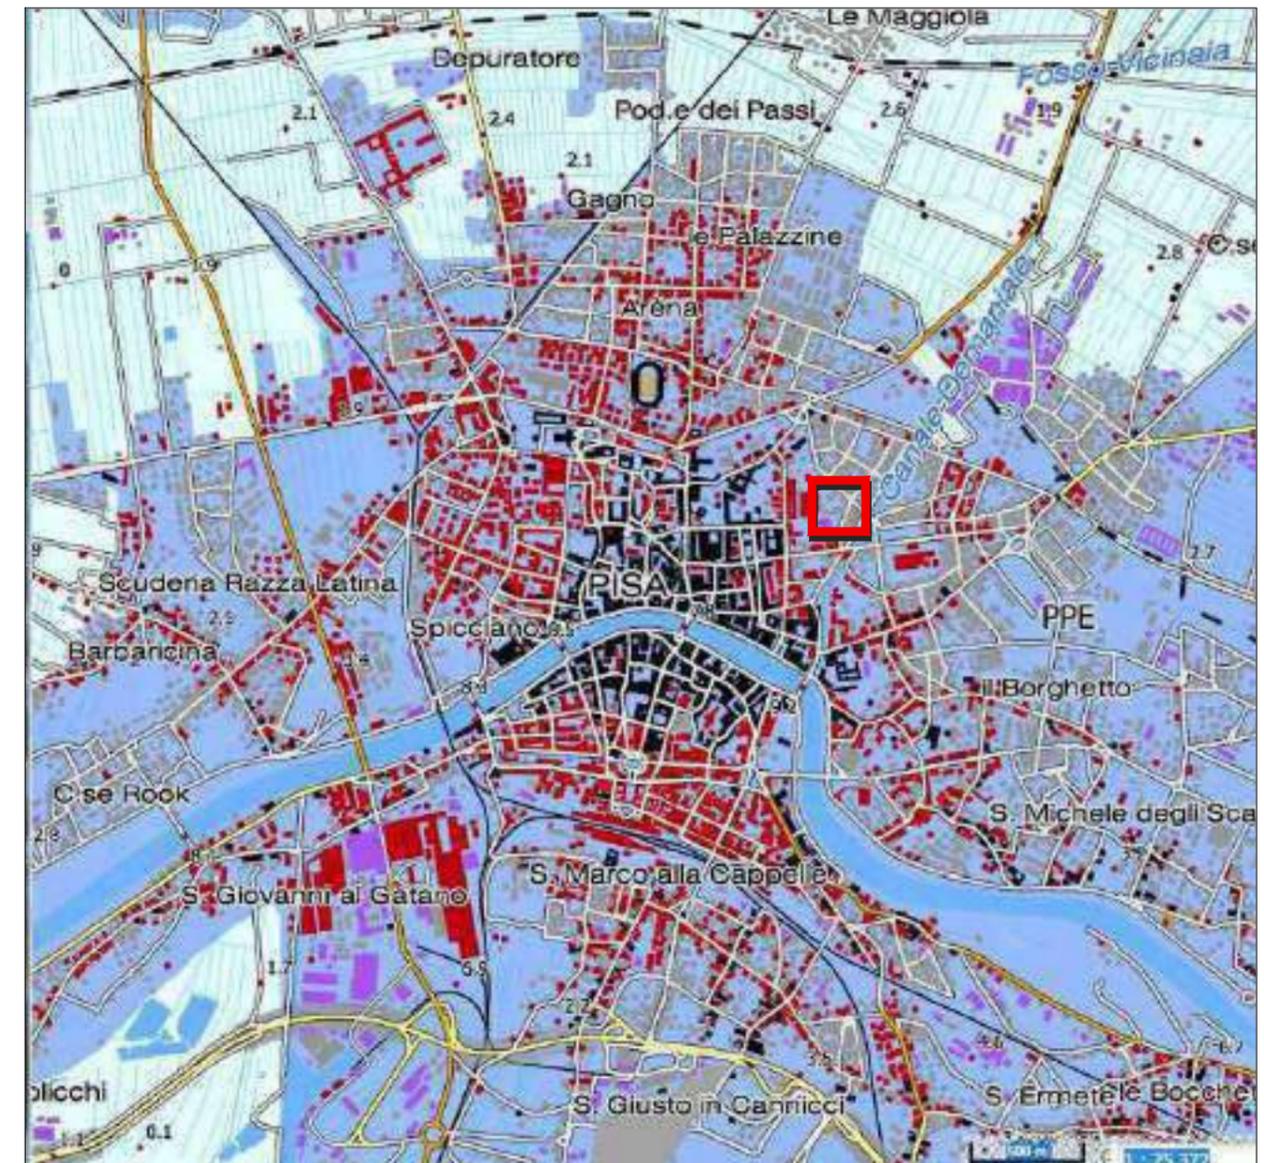

LEGENDA

 area soggetta a Piano di recupero

Sistemi morfogenetici

 Pianura pensile




* Fonte: <http://www502.regione.toscana.it/geoscopio/pianopaesaggistico.html>

COMUNE DI PISA	committente  Cemes s.p.a. Via Montelungo, 15/17 - 56122 Pisa Tel +39 050 562209 Fax +39 050 561780 email: info@cemes-spa.com	progettazione  Architetto Salvatore Re Via San Martino, 1 - 56125 Pisa Tel +39 050 6132901 Fax +39 050 6132920 email: segreteria@leonardoprogetti.com	Descrizione elaborato PIANO DI RECUPERO EDIFICIO POSTO IN VIA EMANUELE FILIBERTO DUCA D'AOSTA - PISA	Estratto Piano di Indirizzo Territoriale Regione Toscana (P.I.T.)	Data SETT. 2020	Scala -	Prot. 289	Tavola 09

PIANO DI INDIRIZZO TERRITORIALE :

ESTRATTO DELLA CARTA DELLA RETE ECOLOGICA*

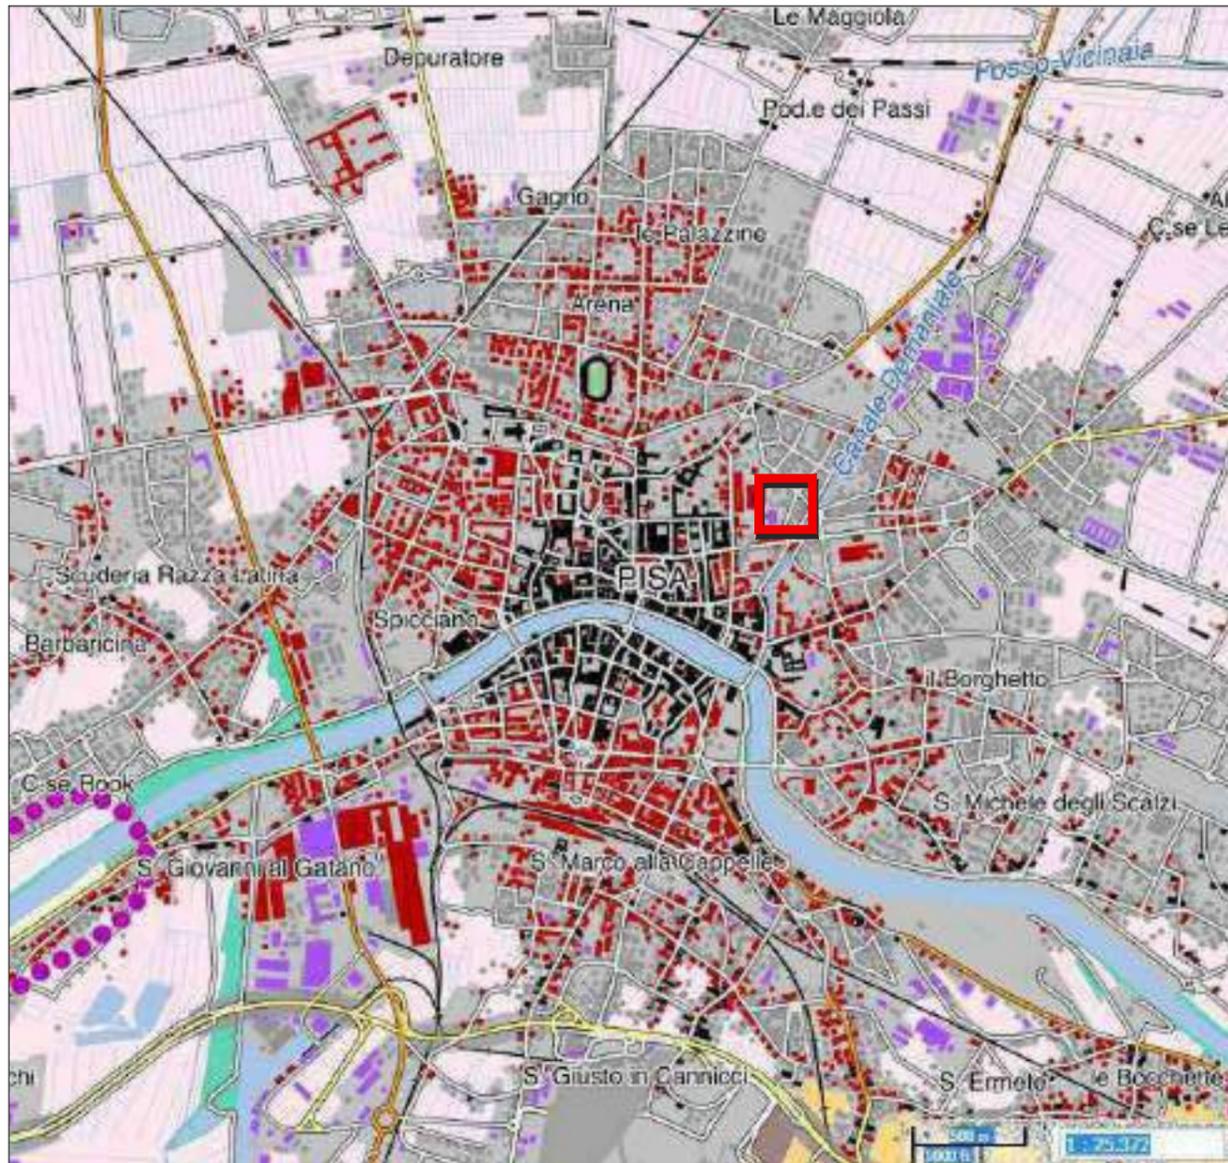

ESTRATTO DELLA CARTA DEL TERRITORIO URBANIZZATO*




LEGENDA

 area soggetta a Piano di recupero

Superficie artificiale

 Area urbanizzata

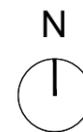

LEGENDA

 area soggetta a Piano di recupero

Confini dell'urbanizzato

 Aree ad edificato continuo al 1954/ al 2012

CLASSIFICAZIONE DEI MORFOTIPI URBANI: I TESSUTI DELLA CITTÀ CONTEMPORANEA

Tessuti urbani a prevalente funzione residenziale e mista:

T.R.2. Tessuto ad isolati aperti e lotti residenziali isolati

T.R.3. Tessuto ad isolati aperti e blocchi prevalentemente residenziali

T.R.4. Tessuto ad isolati aperti e blocchi prevalentemente residenziali di edilizia pianificata


Tessuti della città produttiva e specialistica: T.P.S.3. Insule specializzate



* Fonte: <http://www502.regione.toscana.it/geoscopio/pianopaesaggistico.html>


COMUNE DI PISA	committente  Cemes s.p.a. Via Montelungo, 15/17 - 56122 Pisa Tel +39 050 562209 Fax +39 050 561780 email: info@cemes-spa.com	progettazione  Architetto Salvatore Re Via San Martino, 1 - 56125 Pisa Tel +39 050 6132901 Fax +39 050 6132920 email: segreteria@leonardoprogetti.com	Descrizione elaborato PIANO DI RECUPERO EDIFICIO POSTO IN VIA EMANUELE FILIBERTO DUCA D'AOSTA - PISA	Estratto Piano di Indirizzo Territoriale Regione Toscana (P.I.T.)	Data SETT. 2020	Scala -	Prot. 289	Tavola 10

ESTRATTO TAVOLA INDIVIDUAZIONE U.T.O.E.**

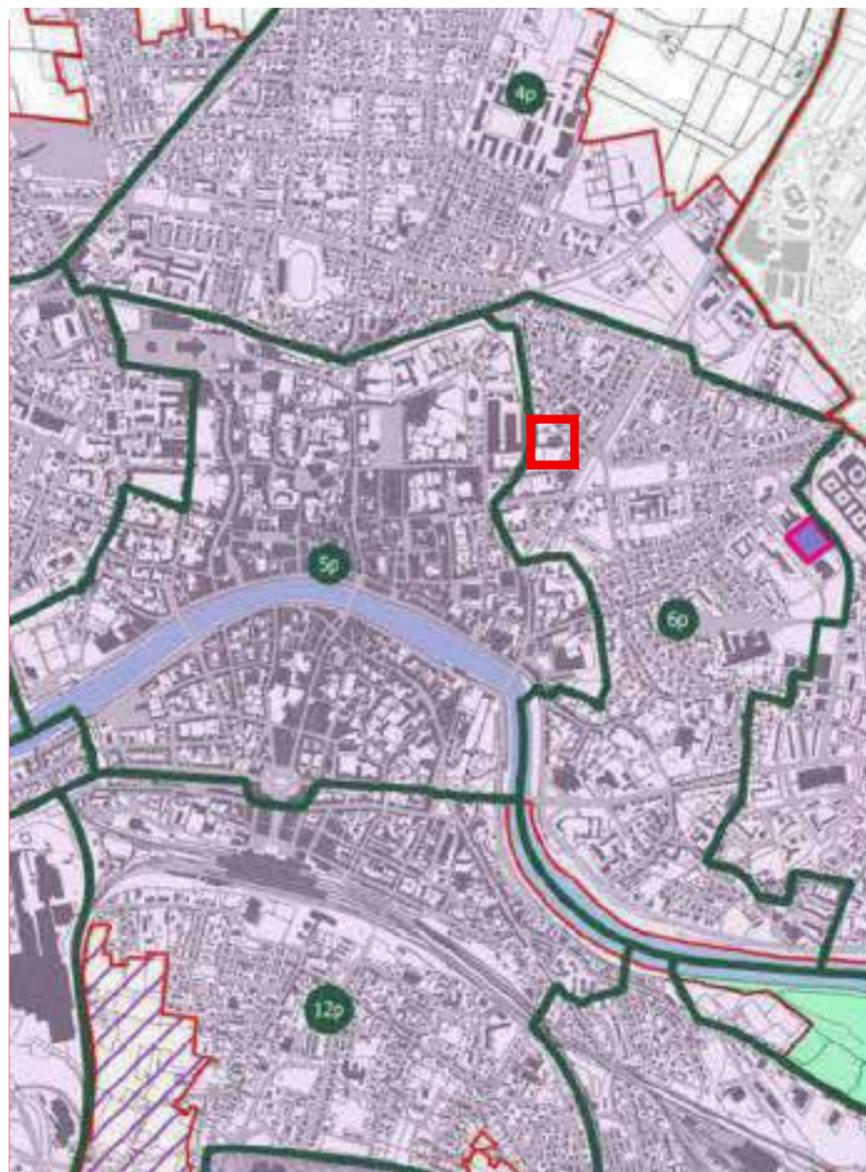

LEGENDA


 area soggetta a Piano di recupero

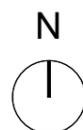

UNITA' TERRITORIALI ORGANICHE ELEMETARI

 UTOE N° 6P - Pratale Don Bosco-San Michele

ESTRATTO TAVOLA DEI MORFOTIPI**

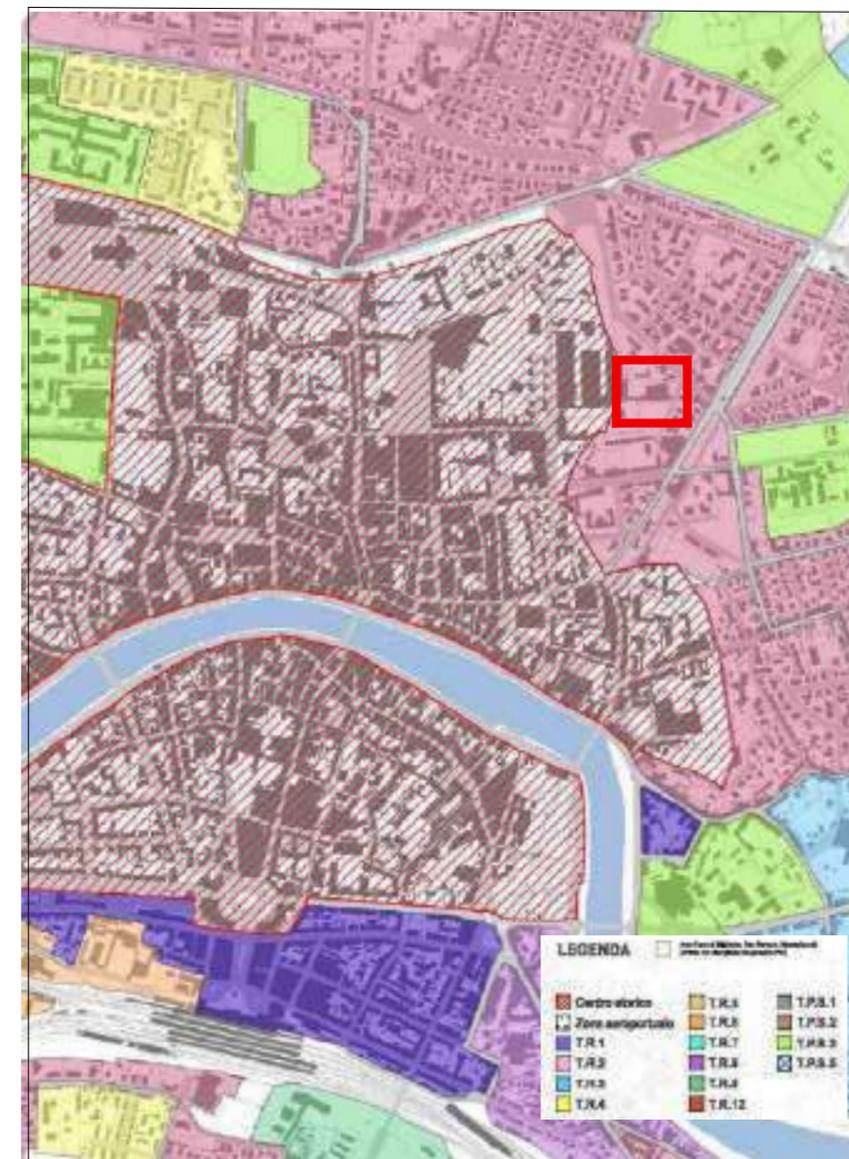

LEGENDA

 area soggetta a Piano di recupero



MORFOTIPI DELLE URBANIZZAZIONI CONTEMPORANEE

 T.R.2 Tessuto ad isolati aperti e edifici residenziali isolati su lotto

** Fonte: <https://www.comune.pisa.it/ufficio-scheda/26930/Piano-Strutturale-Intercomunale.html>


committente		progettazione		Descrizione elaborato	Data	Scala	Prot.	Tavola
COMUNE DI PISA	 Cemes s.p.a Via Montelungo, 15/17 - 56122 Pisa Tel +39 050 562209 Fax +39 050 561780 email: info@cemes-spa.com	 Architetto Salvatore Re Via San Martino, 1 - 56125 Pisa Tel +39 050 6132901 Fax +39 050 6132920 email: segreteria@leonardoprogetti.com	PIANO DI RECUPERO EDIFICIO POSTO IN VIA EMANUELE FILIBERTO DUCA D'AOSTA - PISA	ESTRATTO DI PIANO STRUTTURALE INTERCOMUNALE PISA-CASCINA (P.S.I.)	SETT. 2020	-	289	11



Comune di Pisa
 Direzione D-10
 Urbanistica e Edilizia Privata

Variante al Regolamento Urbanistico vigente
 Scheda Ambito 34 – Area ex-Gea – via E.Filiberto

Stato Attuale

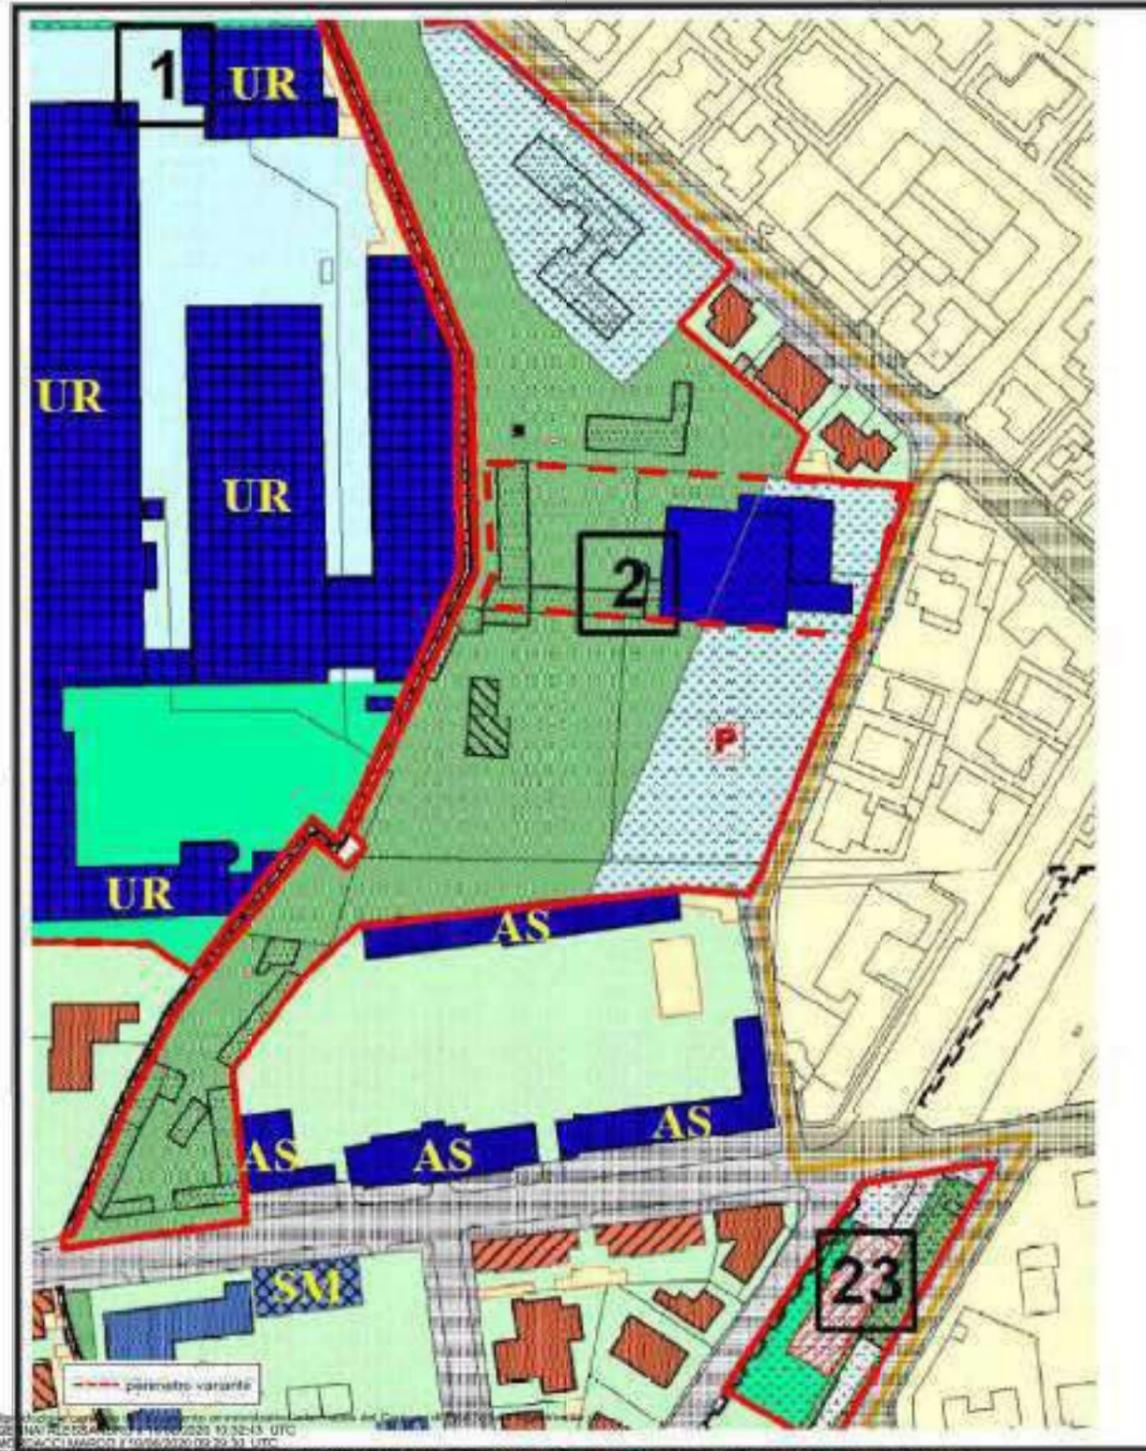


Stato Variato



COMUNE
 DI PISA



Cemes s.p.a
 Via Montelungo, 15/17 - 56122 Pisa
 Tel +39 050 562209
 Fax +39 050 561780
 email: info@cemes-spa.com

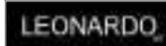

Architetto Salvatore Re
 Via San Martino, 1 - 56125 Pisa
 Tel +39 050 6132901
 Fax +39 050 6132920
 email: segreteria@leonardoprogetti.com



INGECO S.r.l.
 Via Matteucci, 39 - 56124 PISA
 tel. +39 050 9711185
 Partita IVA 01759050501
 e-mail: segreteria@ingecorsrl.com
 www.ingecorsrl.com

PIANO DI RECUPERO
 AREA IMMOBILE EX-GEA
 Via Emanuele Filiberto Duca d'Aosta

Descrizione elaborato

R.U. COMUNALE - SCHEDA AMBITO 34

Data

SETT.
 2020

Scala

-


Prot.

289

Tavola

12

VINCOLI SOVRAORDINATI

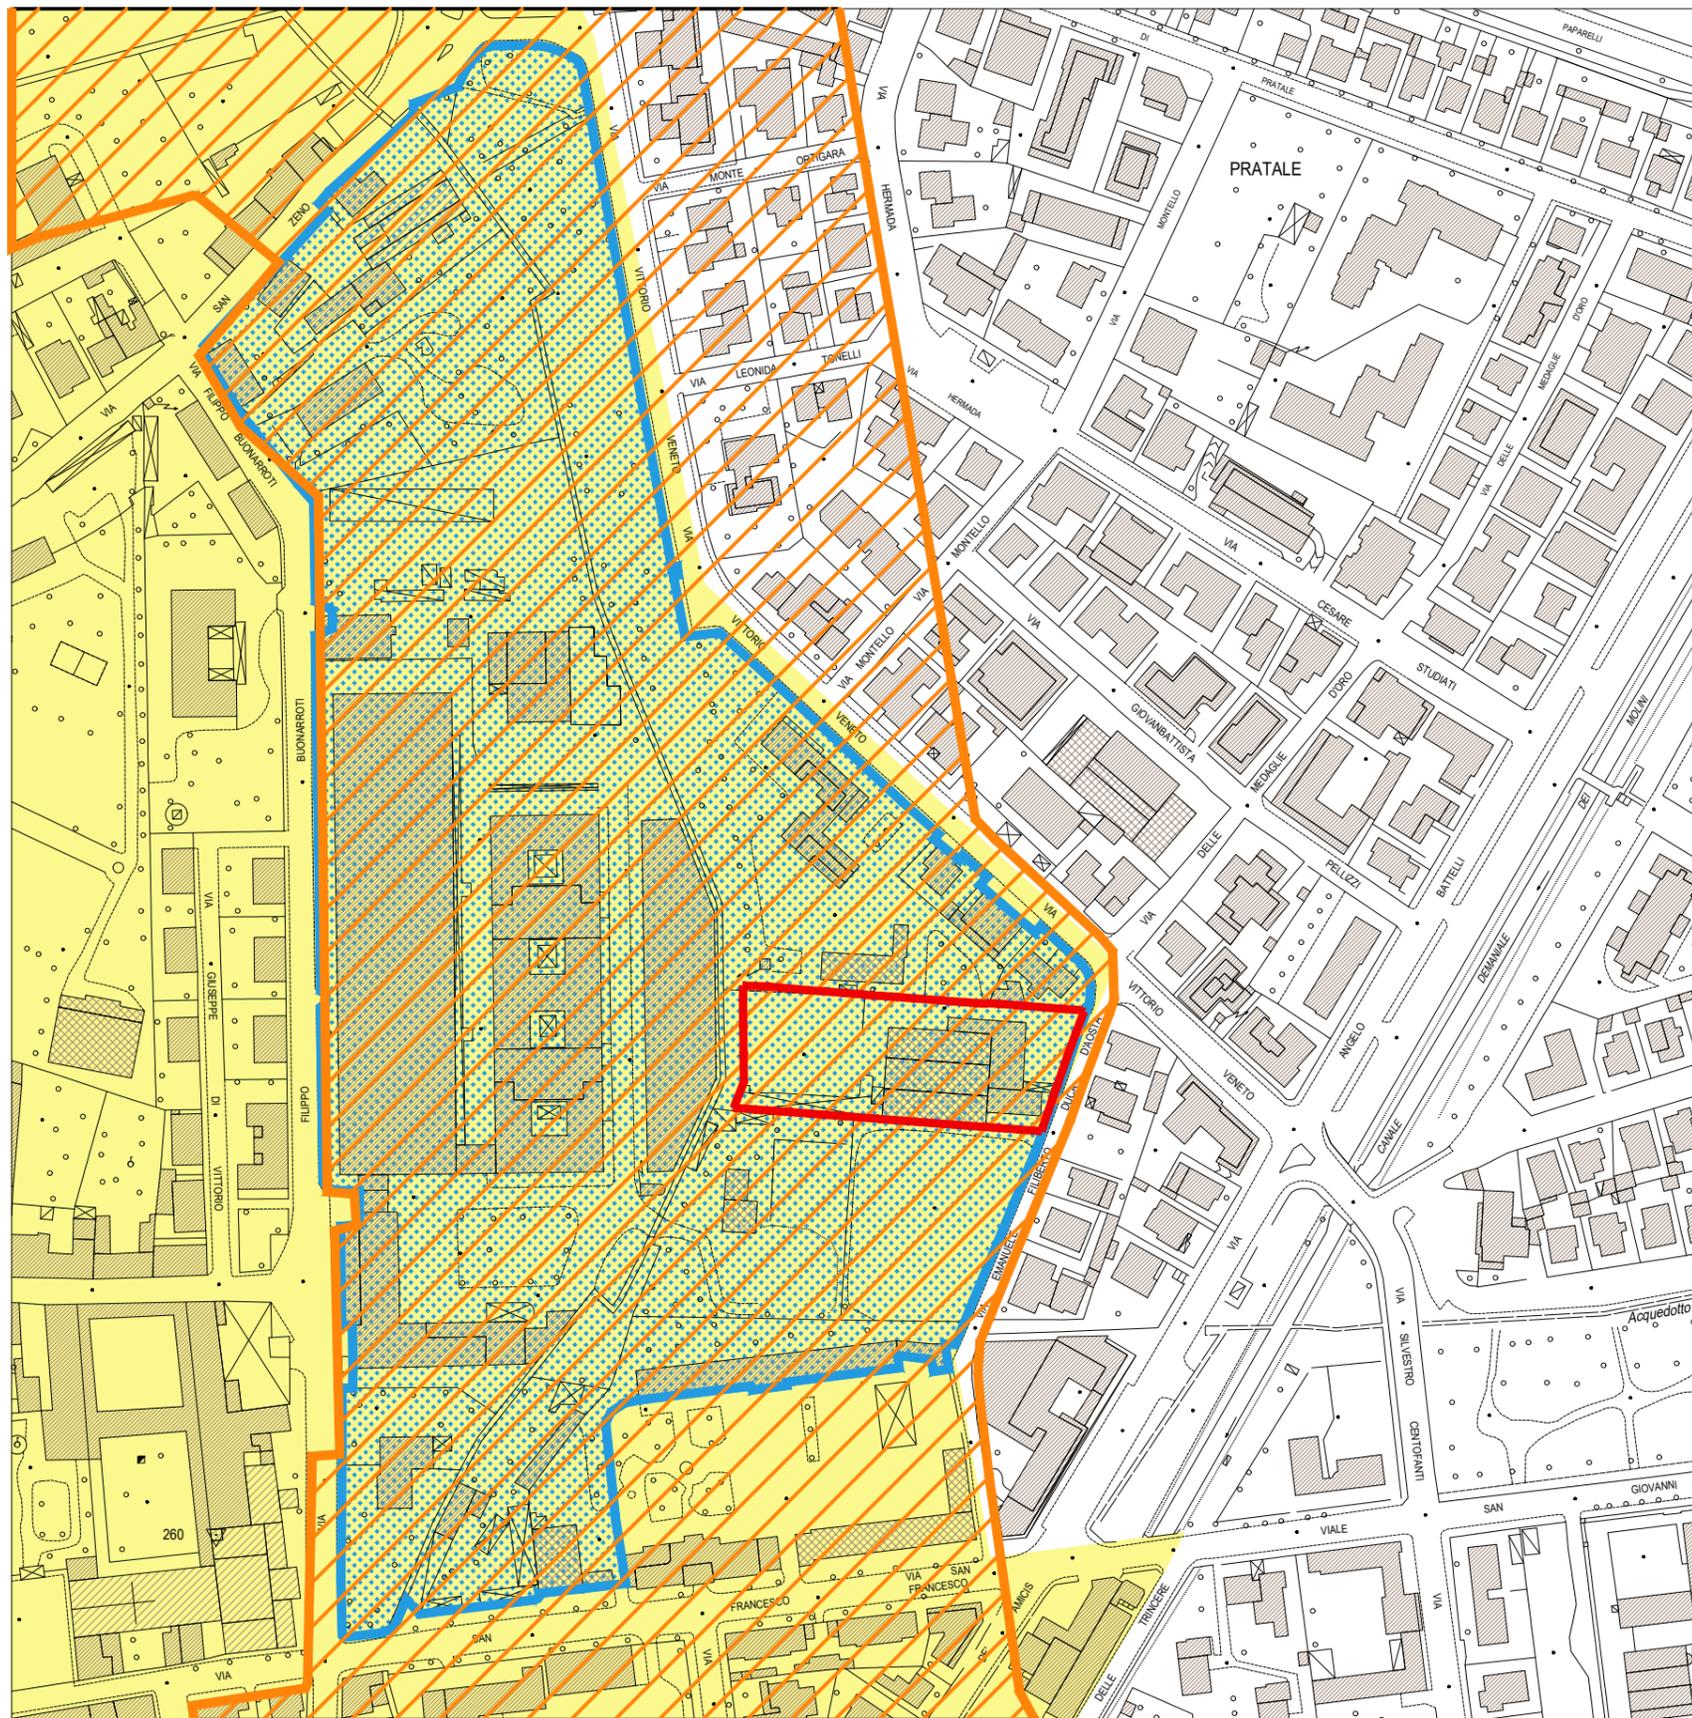

LEGENDA

- area in oggetto

- "Zona di rispetto alle mura urbane di Pisa" del 12.11.1954 tutelata ai sensi della Parte II del D.Lgs. 42/2004, art. 10

- "Zona adiacente alle mura urbane di Pisa" del 19.05.1964 tutelata ai sensi della Parte III del D.Lgs. 42/2004, art.136, comma 1, lettera c)

- Sito UNESCO "Buffer Zone - Piazza del Duomo di Pisa" del 1987 - Codice Unesco IT 395 - In attesa di approvazione




<p>committente</p> <p>COMUNE DI PISA</p>	<p>coordinamento e progetto architettonico</p> <p>CEMES Cemes s.p.a. Via Montelungo, 15/17 - 56122 Pisa Tel +39 050 562209 Fax +39 050 561780 email: info@cemes-spa.com</p> <p>LEONARDO Architetto Salvatore Re Via San Martino, 1 - 56125 Pisa Tel +39 050 8132901 Fax +39 050 8132920 email: segreteria@leonardoprogetti.com</p>	<p>progetto impianti e strutture</p> <p>INGECO INGEGNERIA GESTIONE COORDINAMENTO</p> <p>INGECO S.r.l. Via Matteucci, 38 - 56124 PISA tel. +39 050 9711185 Partita IVA 01759050501 e-mail: segreteria@ingecorsrl.com www.ingecorsrl.com</p>	<p>PIANO DI RECUPERO AREA IMMOBILE EX-GEA Via Emanuele Filiberto Duca d'Aosta</p>	<p>Descrizione elaborato</p> <p>VINCOLI SOVRAORDINATI</p>	<p>Data</p> <p>SETT. 2020</p>	<p>Scala</p> <p>1:2.500</p>	<p>Prot.</p> <p>289</p>	<p>Tavola</p> <p>13</p>
---	--	---	---	---	-------------------------------	-----------------------------	-------------------------	-------------------------

ESTRATTO MAPPA CATASTALE

LEGENDA

 Area in oggetto

COMUNE DI PISA
FOGLIO N°20
PARTICELLA N°44

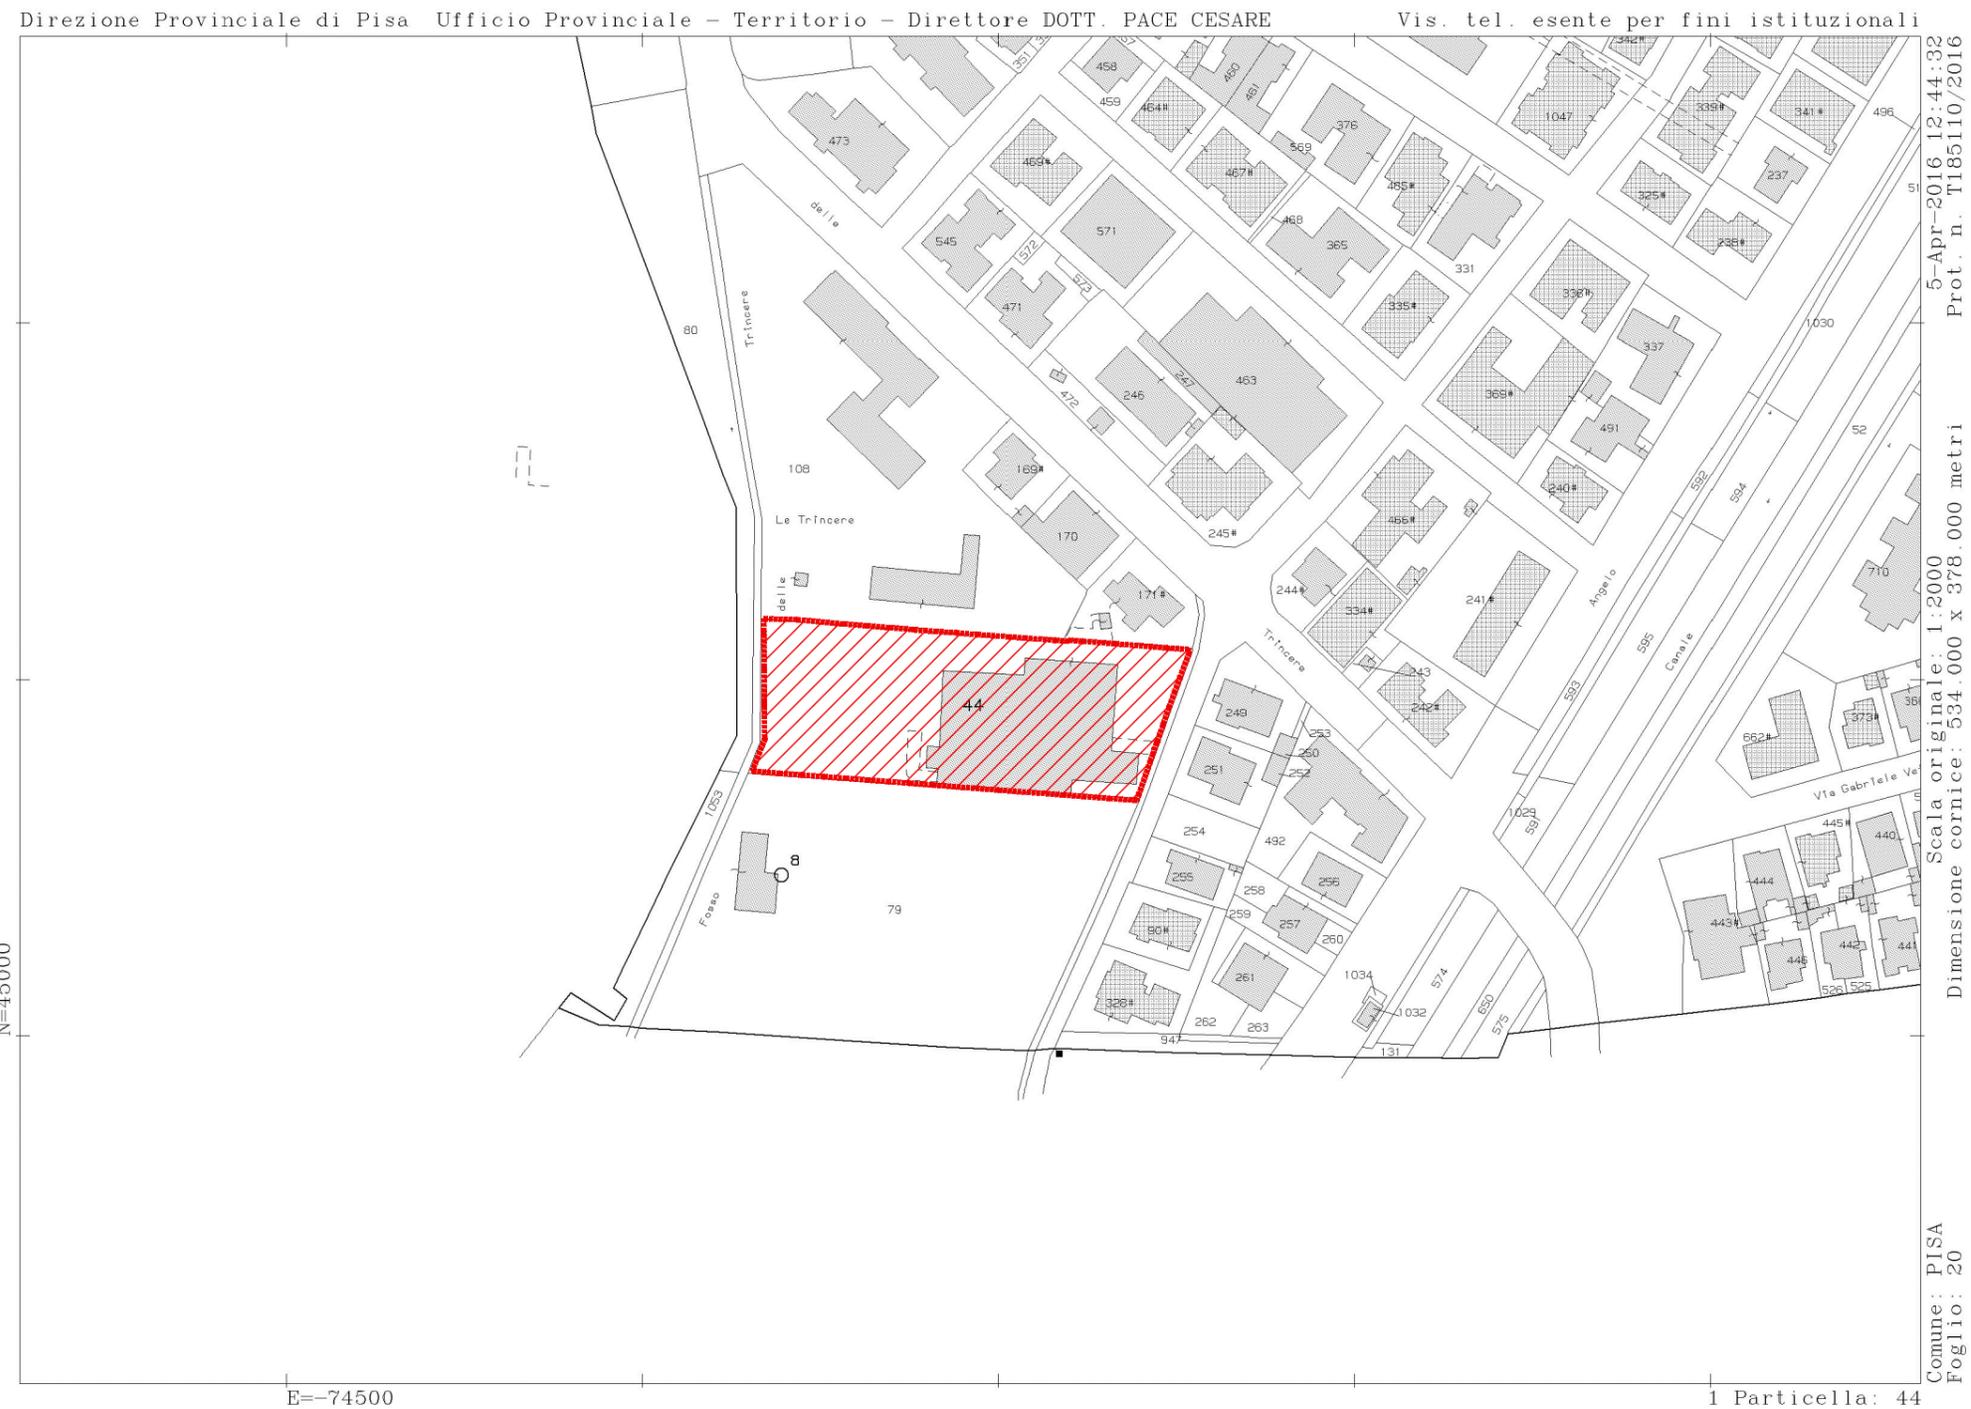


COMUNE DI PISA  Cemes s.p.a. Via Montelungo, 15/17 - 56122 Pisa Tel +39 050 562209 Fax +39 050 561780 email: info@cemes-spa.com	coordinamento e progetto architettonico  Architetto Salvatore Re Via San Martino, 1 - 56125 Pisa Tel +39 050 6132901 Fax +39 050 6132920 email: segreteria@leonardoprogetti.com	progetto impianti e strutture  INGECO S.r.l. Via Matteucci, 38 - 56124 PISA tel. +39 050 9711185 Partita IVA 01759050501 e-mail: segreteria@ingecosrl.com www.ingecosrl.com	PIANO DI RECUPERO AREA IMMOBILE EX-GEA Via Emanuele Filiberto Duca d'Aosta	Descrizione elaborato	Data	Scala	Prot.	Tavola
				ESTRATTO MAPPA CATASTALE	SETT. 2020	1.2.000	289	14

RILIEVO PLANOALTIMETRICO

LEGENDA

 Area in oggetto

SUPERFICIE TERRITORIALE
(St) 4.946 mq

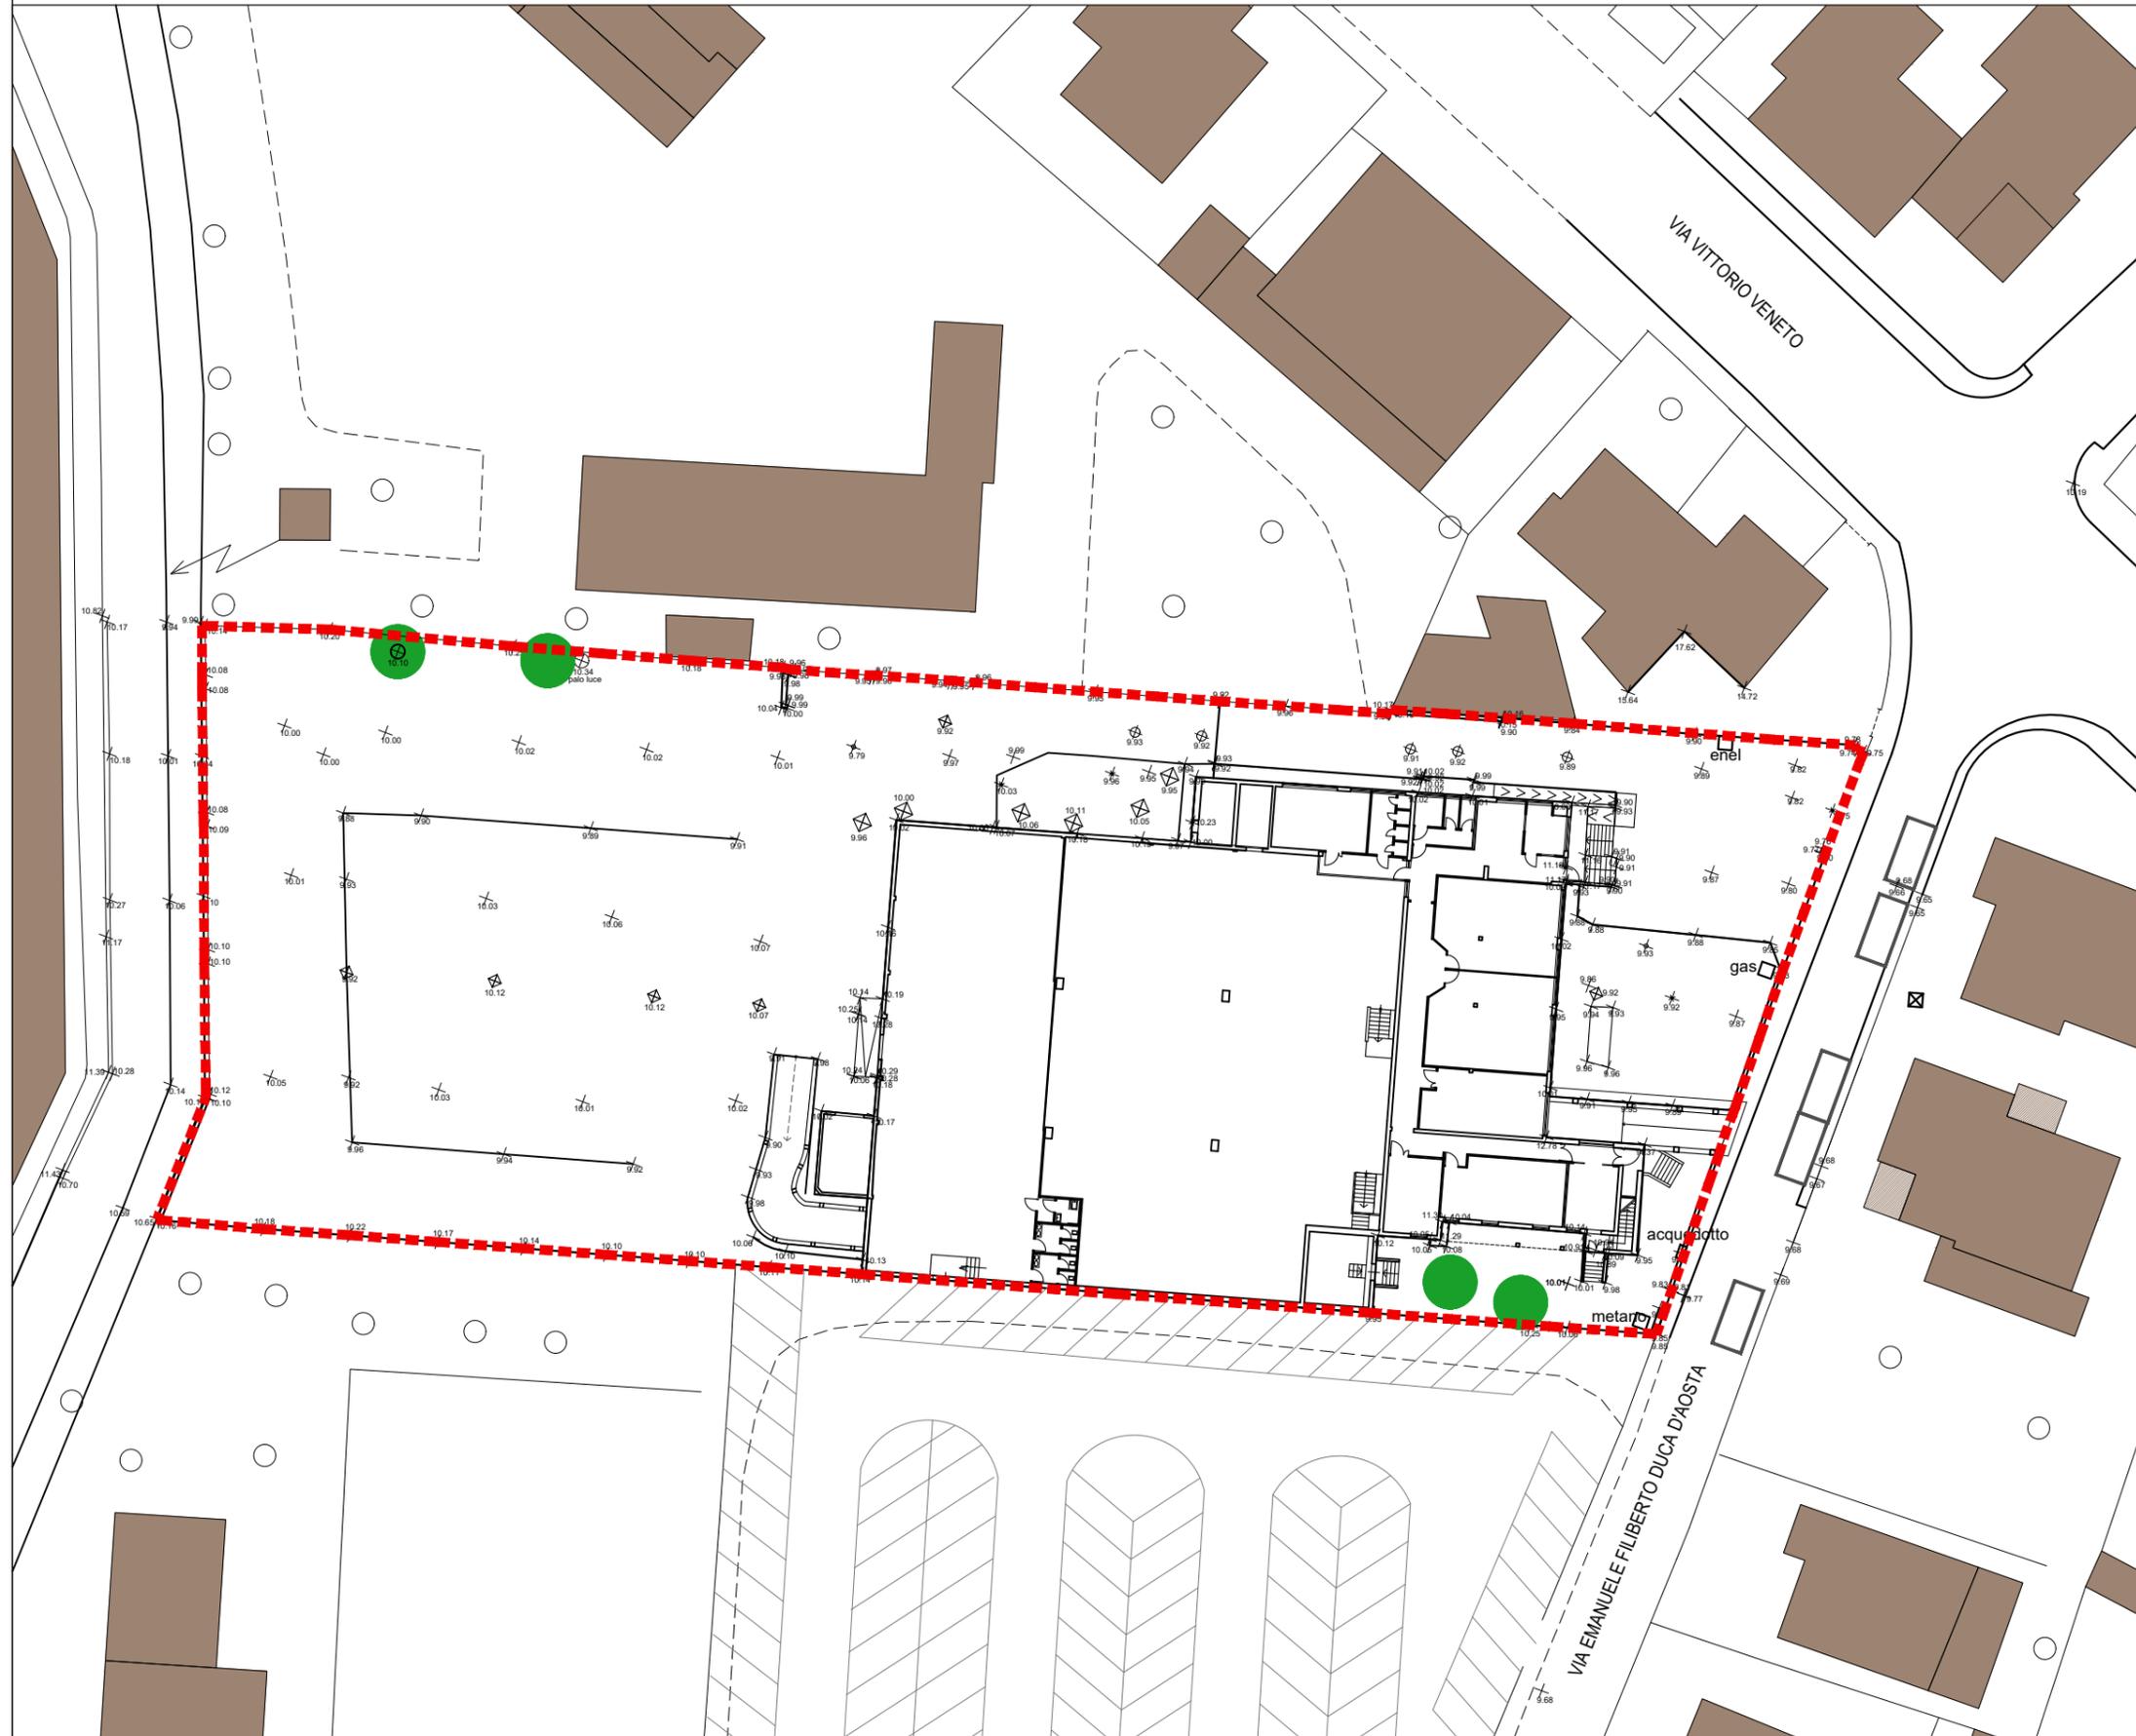

committente COMUNE DI PISA  Cemes s.p.a. Via Montelungo, 15/17- 56122 Pisa Tel +39 050 562209 Fax +39 050 561780 email: info@cemes-spa.com		coordinamento e progetto architettonico  Architetto Salvatore Re Via San Martino, 1 - 56125 Pisa Tel +39 050 6132901 Fax +39 050 6132920 email: segreteria@leonardoprogetti.com		progetto impianti e strutture  INGECO S.r.l. Via Matteucci, 38 - 56124 PISA tel. +39 050 9711185 Partita IVA 01759050501 e-mail: segreteria@ingecosrl.com www.ingecosrl.com		Descrizione elaborato PIANO DI RECUPERO AREA IMMOBILE EX-GEA Via Emanuele Filiberto Duca d'Aosta		Data SETT. 2020	Scala 1:500	Prot. 289	Tavola 15
---	--	---	--	--	--	---	--	-----------------------	----------------	--------------	--------------

STATO ATTUALE - PLANIMETRIA GENERALE



LEGENDA

- Area in oggetto
- area a parcheggio esistente
- area non pavimentata - superficie permeabile
- superficie in asfalto
- albero esistente

SUPERFICIE TERRITORIALE
(Sf) 4.946 mq

SUP. NON PERMEABILE ESISTENTE

aree parcheggio 01	2.770 mq
aree pavimentata 04	35 mq
TOTALE SUP. NON PERMEABILE	2.805 mq

SUP. PERMEABILE ESISTENTE

aree verde 02	186 mq
aree verde 03	90 mq
TOTALE SUP. PERMEABILE	276 mq

TOTALE SUP. PERTINENZIALE ESTERNA ESISTENTE
3.081 mq




COMUNE DI PISA 	committente Cemes s.p.a. Via Montelungo, 15/17 - 56122 Pisa Tel +39 050 562209 Fax +39 050 561780 email: info@cemes-spa.com	coordinamento e progetto architettonico Architetto Salvatore Re Via San Martino, 1 - 56125 Pisa Tel +39 050 6132901 Fax +39 050 6132920 email: segreteria@leonardoprogetti.com	progetto impianti e strutture INGECO S.r.l. Via Matteucci, 38 - 56124 PISA tel. +39 050 9711185 Partita IVA 01759050501 e-mail: segreteria@ingecosrl.com www.ingecosrl.com	Descrizione elaborato PIANO DI RECUPERO AREA IMMOBILE EX-GEA Via Emanuele Filiberto Duca d'Aosta	Data SETT. 2020	Scala 1:500	Prot. 289	Tavola 16
	STATO ATTUALE PLANIMETRIA GENERALE							

STATO ATTUALE

TABELLA RIASSUNTIVA

<u>LOCALE</u>	<u>Superficie Utile</u> mq	<u>Altezza</u> ml
<i>PIANO INTERRATO</i>		
1 - magazzino	252,3	2,26
2 - locale autoclave	11,4	2,26
3 - magazzino	71,2	2,26
4 - magazzino	116,3	2,26
5 - magazzino	28,3	2,26
6 - ripostiglio	7,1	2,26
7 - magazzino	24,4	2,26
8 - ingresso	37,8	2,26
9 - ripostiglio	5,3	2,26

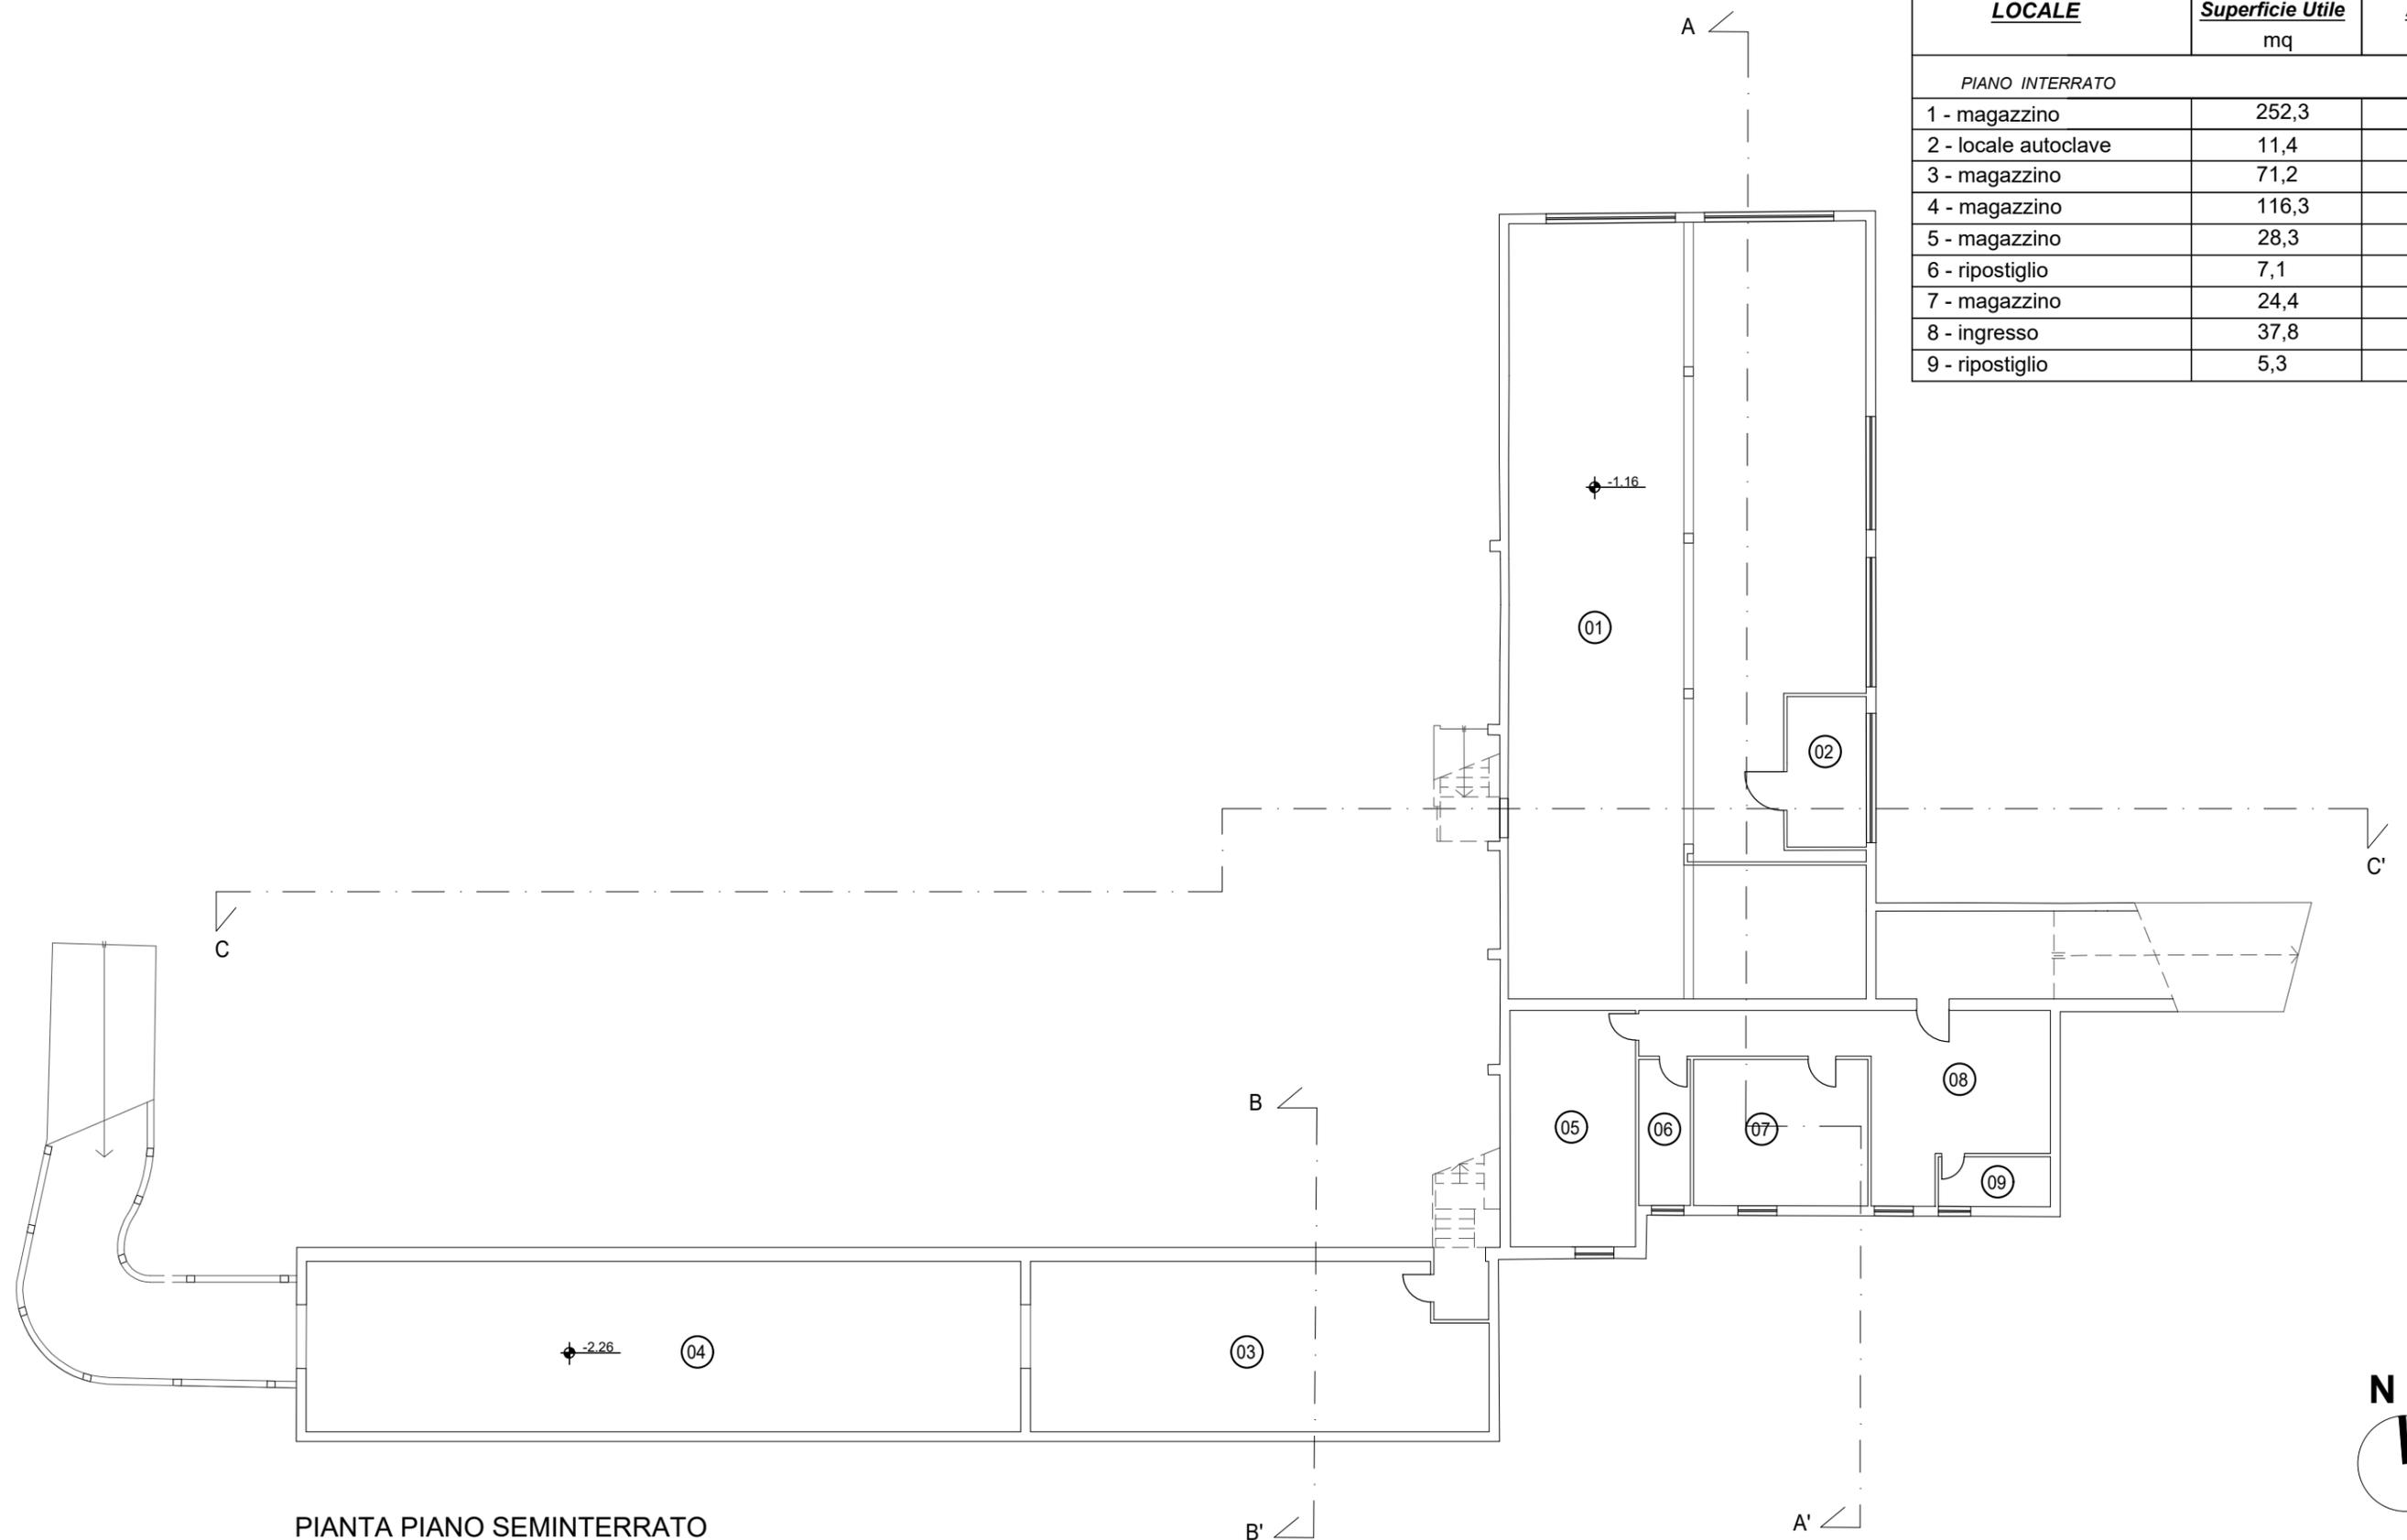

PIANTA PIANO SEMINTERRATO

**COMUNE
DI PISA**

CEMES
Cemes s.p.a.
Via Montelungo, 15/17 - 56122 Pisa
Tel +39 050 562209
Fax +39 050 561780
email: info@cemes-spa.com

LEONARDO
Architetto Salvatore Re
Via San Martino, 1 - 56125 Pisa
Tel +39 050 6132901
Fax +39 050 6132920
email: segreteria@leonardoprogetti.com


INGECO
INGEGNERIA GESTIONE
COORDINAMENTO
INGECO S.r.l.
Via Matteucci, 38 - 56124 PISA
tel. +39 050 9711185
Partita IVA 01759050501
e-mail: segreteria@ingecorsrl.com
www.ingecorsrl.com

PIANO DI RECUPERO
AREA IMMOBILE EX-GEA
Via Emanuele Filiberto Duca d'Aosta

Descrizione elaborato	Data	Scala	Prot.	Tavola
STATO ATTUALE PIANTA PIANO SEMINTERRATO	GENN. 2021	1:200	289	17 rev.1

STATO ATTUALE

TABELLA RIASSUNTIVA

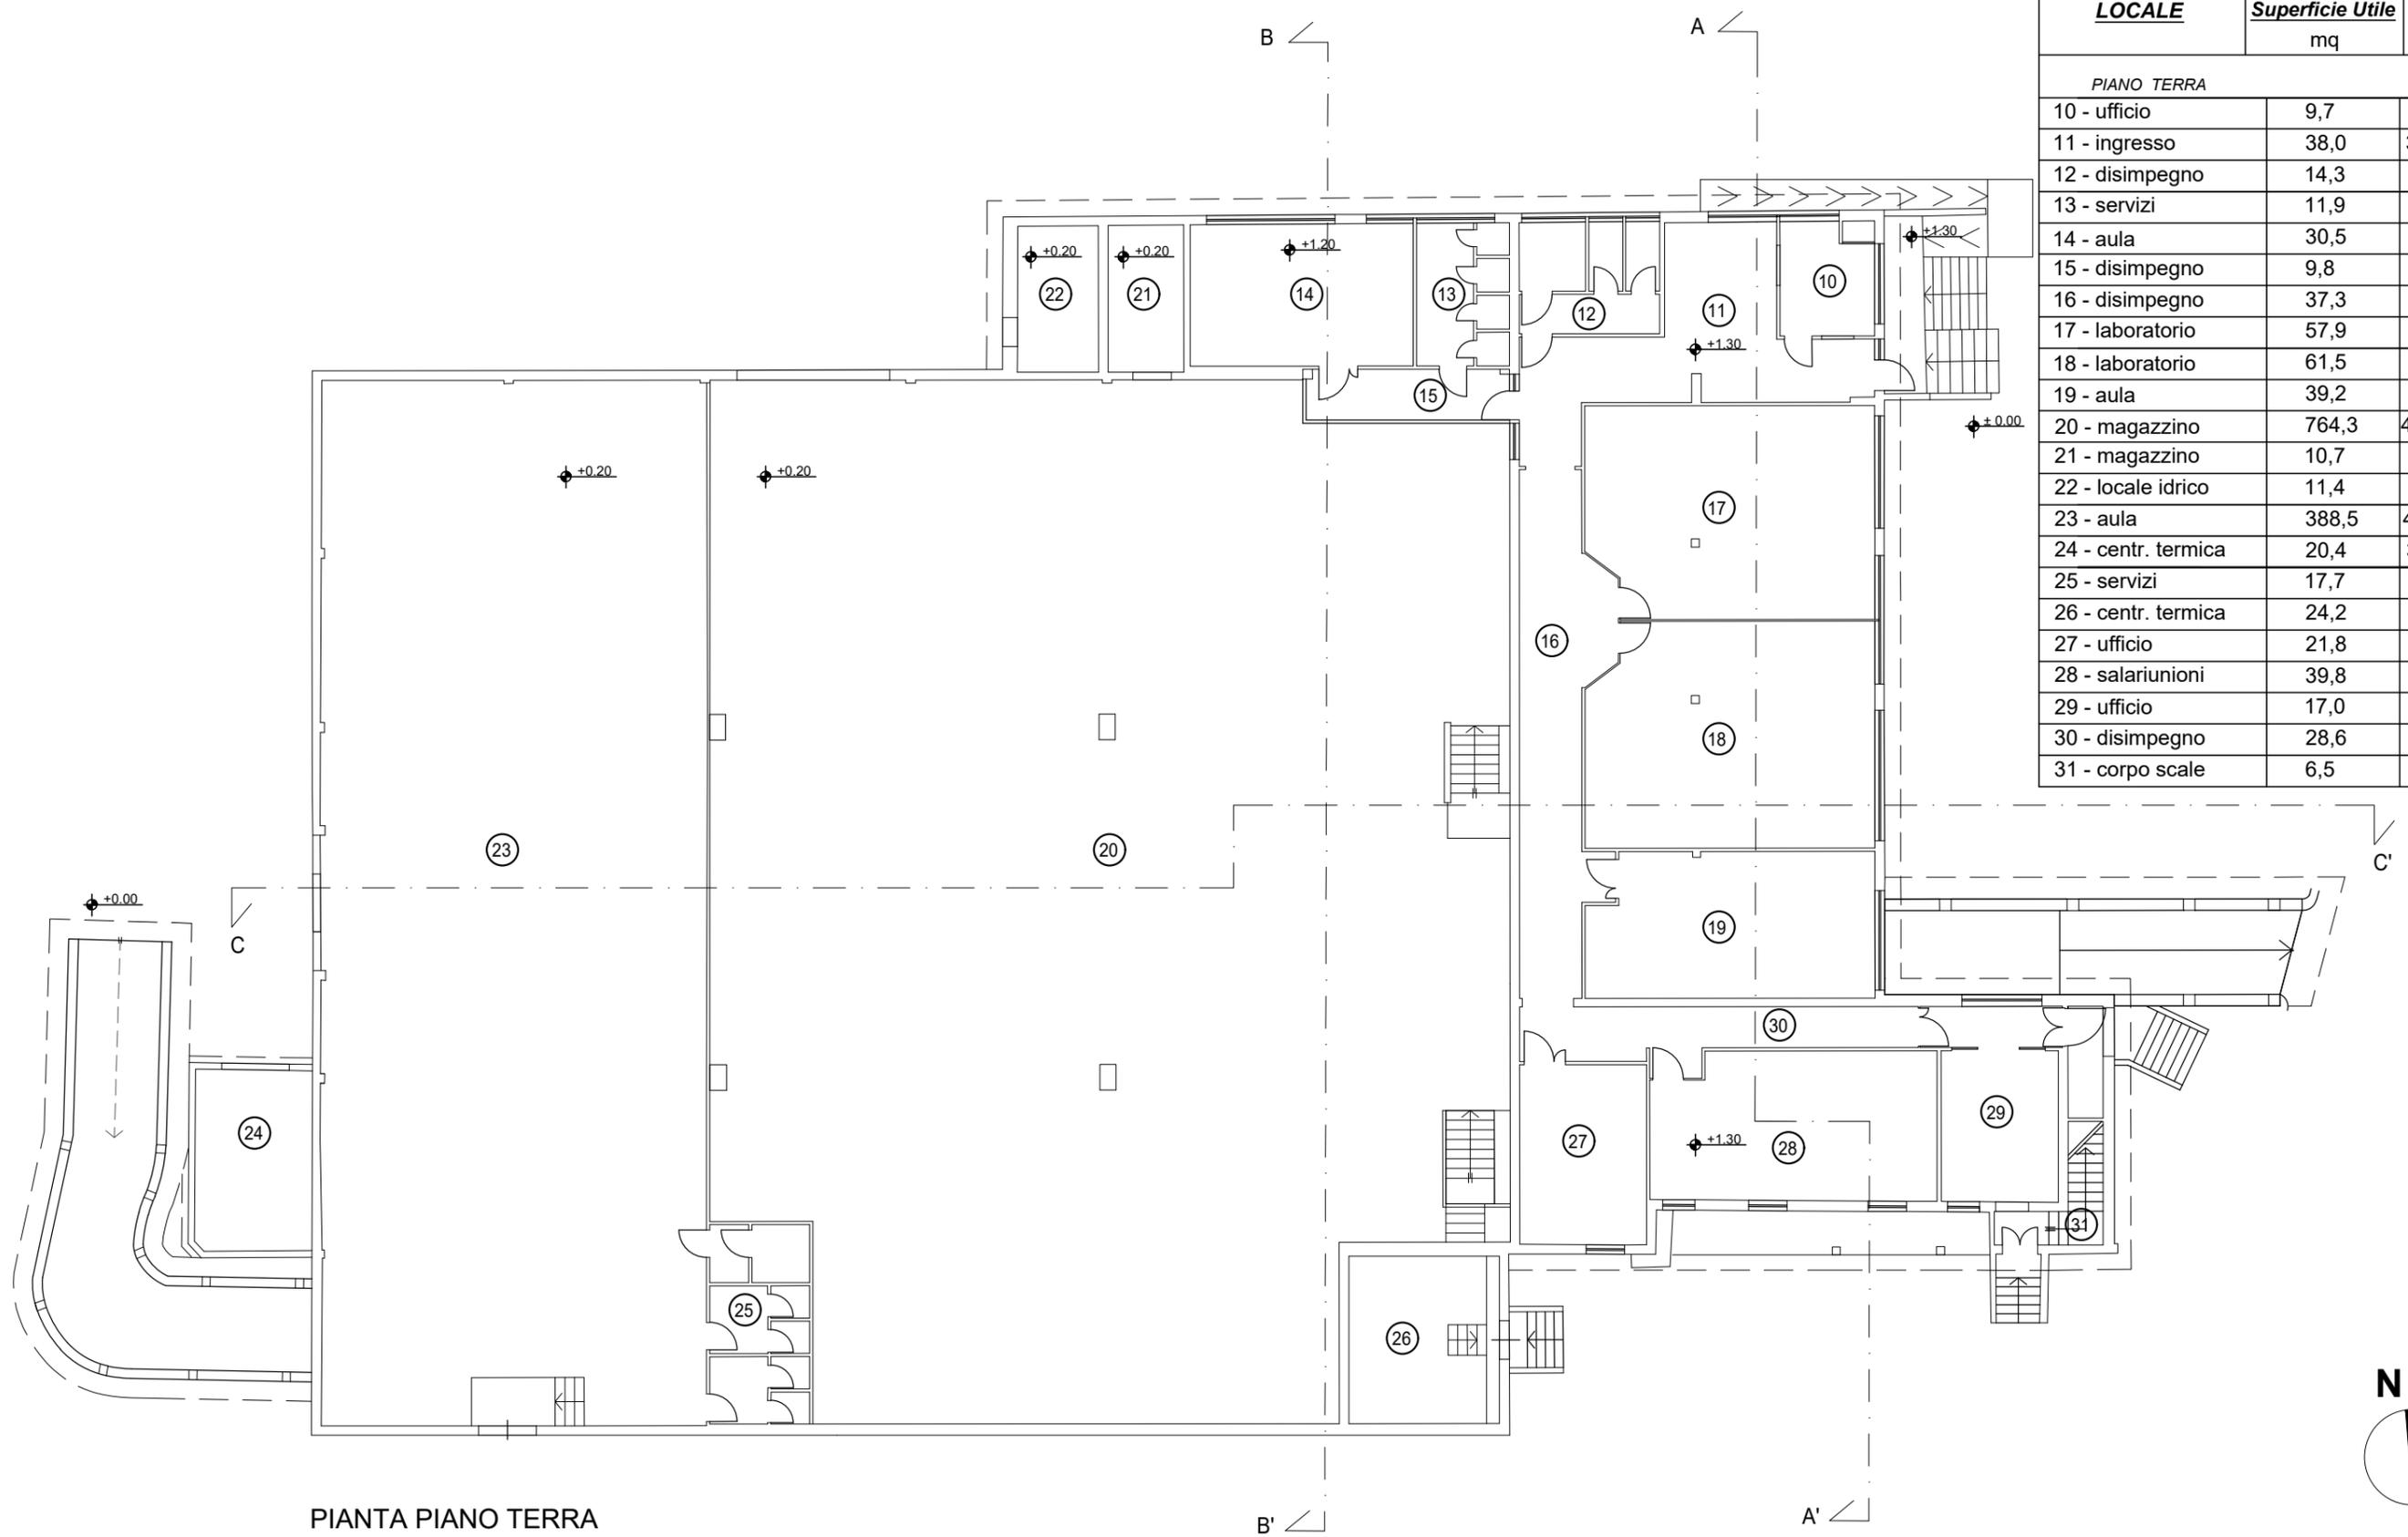

LOCALE	Superficie Utile mq	Altezza ml
<i>PIANO TERRA</i>		
10 - ufficio	9,7	3,00
11 - ingresso	38,0	3,00/2,98
12 - disimpegno	14,3	2,80
13 - servizi	11,9	2,80
14 - aula	30,5	3,00
15 - disimpegno	9,8	2,92
16 - disimpegno	37,3	2,98
17 - laboratorio	57,9	2,98
18 - laboratorio	61,5	2,98
19 - aula	39,2	2,98
20 - magazzino	764,3	4,96/8,90
21 - magazzino	10,7	3,93
22 - locale idrico	11,4	3,93
23 - aula	388,5	4,96/8,90
24 - centr. termica	20,4	3,00/3,90
25 - servizi	17,7	2,80
26 - centr. termica	24,2	-
27 - ufficio	21,8	3,00
28 - salariunioni	39,8	3,00
29 - ufficio	17,0	3,00
30 - disimpegno	28,6	3,00
31 - corpo scale	6,5	-


PIANTA PIANO TERRA

COMUNE DI PISA 	committente Cemes s.p.a. Via Montelungo, 15/17 - 56122 Pisa Tel +39 050 562209 Fax +39 050 561780 email: info@cemes-spa.com	coordinamento e progetto architettonico Architetto Salvatore Re Via San Martino, 1 - 56125 Pisa Tel +39 050 8132901 Fax +39 050 8132920 email: segreteria@leonardoprogetti.com	progetto impianti e strutture INGECO S.r.l. Via Matteucci, 38 - 56124 PISA tel. +39 050 9711185 Partita IVA 01759050501 e-mail: segreteria@ingecosl.com www.ingecosl.com	Descrizione elaborato PIANO DI RECUPERO AREA IMMOBILE EX-GEA Via Emanuele Filiberto Duca d'Aosta	Data GENN. 2021	Scala 1:200	Prot. 289	Tavola 18 rev.1
	STATO ATTUALE PIANTA PIANO TERRA							

STATO ATTUALE


TABELLA RIASSUNTIVA

LOCALE	Superficie Utile mq	Altezza ml
<i>PIANO TERRA</i>		
32 - ufficio	13,5	2,96
33 - ufficio	14,8	2,96
34 - bagno	4,3	2,96
35 - disimpegno	8,2	2,96
36 - ufficio	15,2	2,96
37 - ufficio	12,0	2,96
38 - sala riunioni	22,1	2,96
39 - ripostiglio	2,2	2,96
40 - ingresso	17,7	2,96
41 - ufficio	8,4	2,96
42 - bagno	3,8	2,96
43 - corpo scale	6,0	-

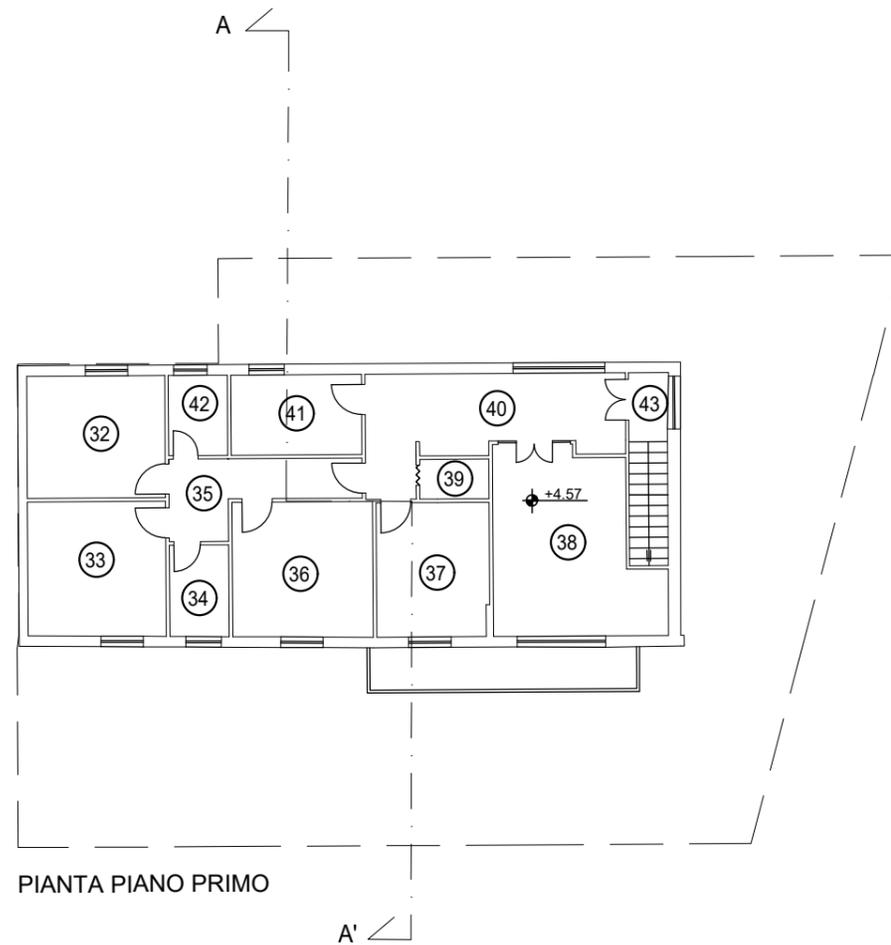

COMUNE DI PISA	committente		coordinamento e progetto architettonico		progetto impianti e strutture		PIANO DI RECUPERO AREA IMMOBILE EX-GEA Via Emanuele Filiberto Duca d'Aosta	Descrizione elaborato	Data	Scala	Prot.	Tavola
	 Cemes s.p.a. Via Montelungo, 15/17 - 56122 Pisa Tel +39 050 562209 Fax +39 050 561780 email: info@cemes-spa.com		 Architetto Salvatore Re Via San Martino, 1 - 56125 Pisa Tel +39 050 6132901 Fax +39 050 6132920 email: segreteria@leonardoprogetti.com		 INGECO S.r.l. Via Matteucci, 38 - 56124 PISA tel. +39 050 9711185 Partita IVA 01759050501 e-mail: segreteria@ingecorsrl.com www.ingecorsrl.com							

STATO ATTUALE - SUPERFICIE COPERTA (S.c.)

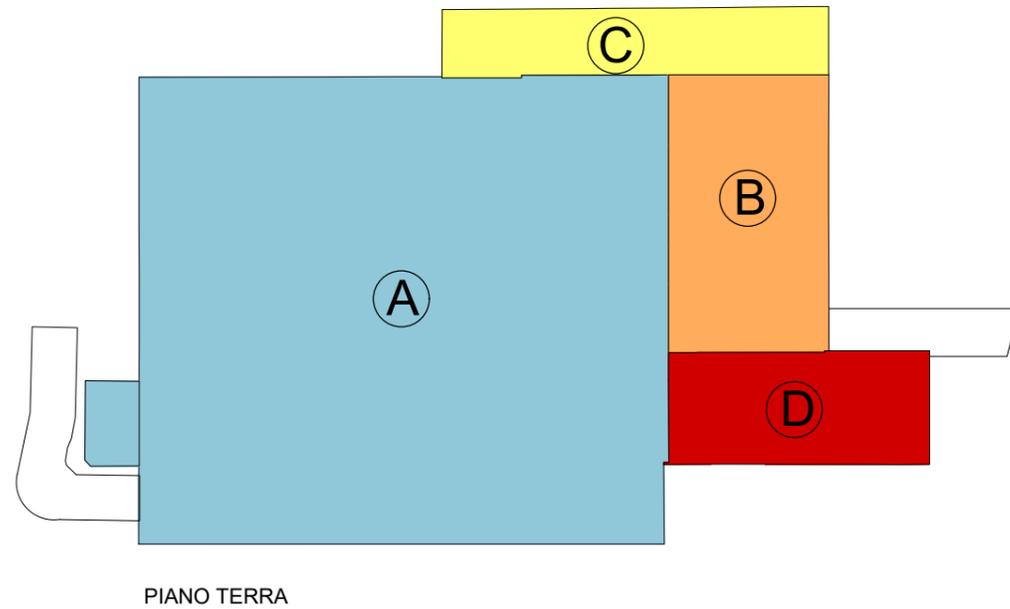


S.c. STATO ATTUALE

■	A) SUP. COPERTA	1.262 mq
■	B) SUP. COPERTA	223 mq
■	C) SUP. COPERTA	131 mq
■	D) SUP. COPERTA	147 mq

SOMMA **1.763 mq**



STATO ATTUALE - SUPERFICIE UTILE LORDA (S.U.L.) - VOLUME

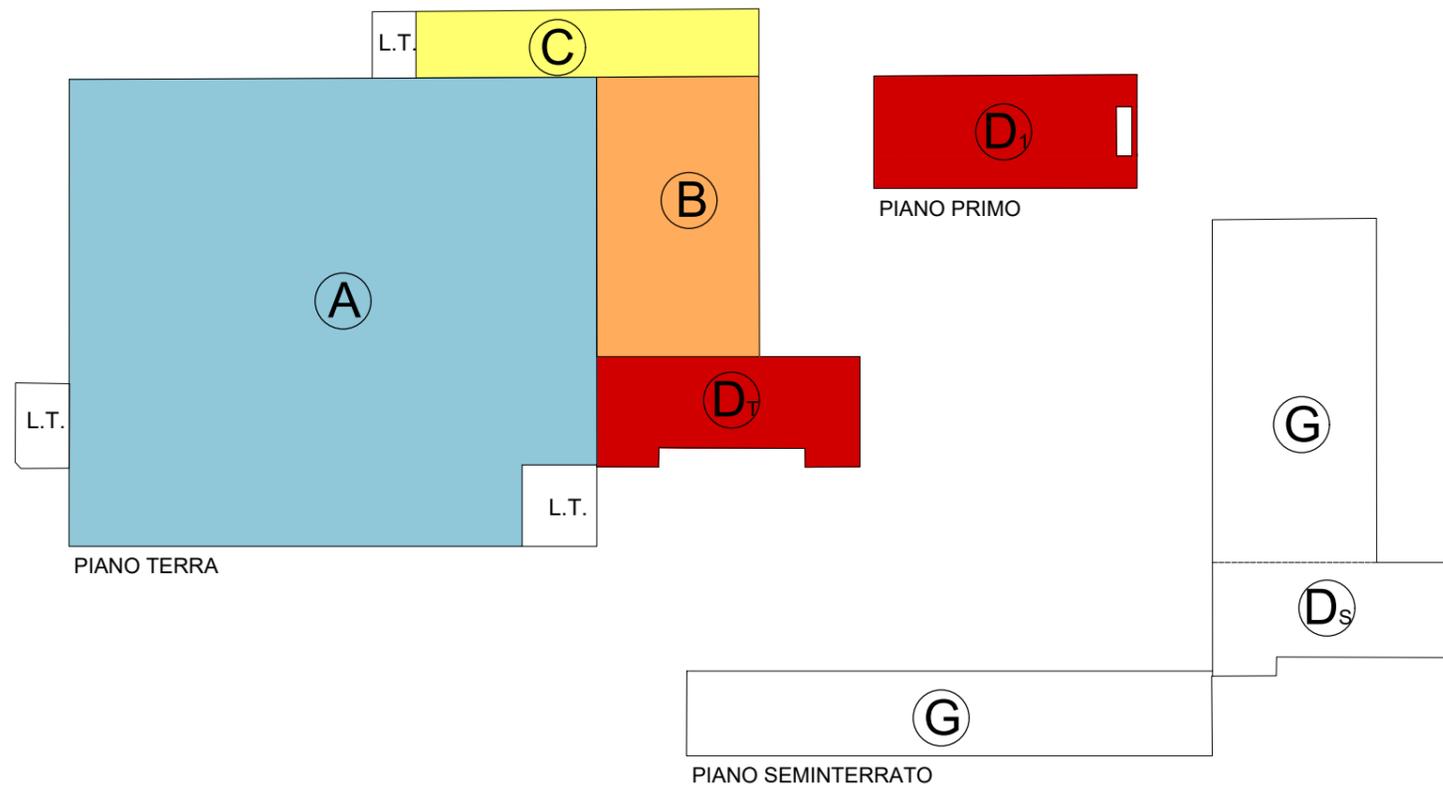

S.U.L. ESISTENTE

■	A) S.U.L.	1.206 mq
■	B) S.U.L.	227 mq
■	C) S.U.L.	115 mq
■	D _T) S.U.L.	131 mq
■	D ₁) S.U.L.	145 mq
□	D _S) S.U.L.	0 mq
□	G) S.U.L.	0 mq

SOMMA **1.824 mq**

H INTERNE

4,96/8,90 ml
4,00 ml
2,98 ml
3,00 ml
2,96 ml
2,96 ml
2,96 ml

VOLUME ATTUALE

A) V _{vui} (H _{Vvui} =3,50ml)	4.221 mq
B) V _{vui} (H _{Vvui} =3,50ml)	795 mq
C) V	343 mq
D _T) V	393 mq
D ₁) V	429 mq
D _S) V	0 mq
G) V	0 mq

SOMMA **6.181 mq**



COMUNE
DI PISA



Cemes s.p.a.
Via Montelungo, 15/17 - 56122 Pisa
Tel +39 050 562209
Fax +39 050 561780
email: info@cemes-spa.com

coordinamento e progetto architettonico

Architetto Salvatore Re
Via San Martino, 1 - 56125 Pisa
Tel +39 050 6132901
Fax +39 050 6132920
email: segreteria@leonardoprogetti.com



INGECO S.r.l.
Via Matteucci, 38 - 56124 PISA
tel. +39 050 9711185
Partita IVA 01759050501
e-mail: segreteria@ingecorsrl.com
www.ingecorsrl.com

progetto impianti e strutture

PIANO DI RECUPERO
AREA IMMOBILE EX-GEA
Via Emanuele Filiberto Duca d'Aosta

Descrizione elaborato

STATO ATTUALE
CONTEGGI URBANISTICI

Data

MAR.
2021

Scala

1:500

Prot.

289


Tavola

20
rev.2

STATO ATTUALE - PROSPETTO EST



STATO ATTUALE - SEZIONE A-A'

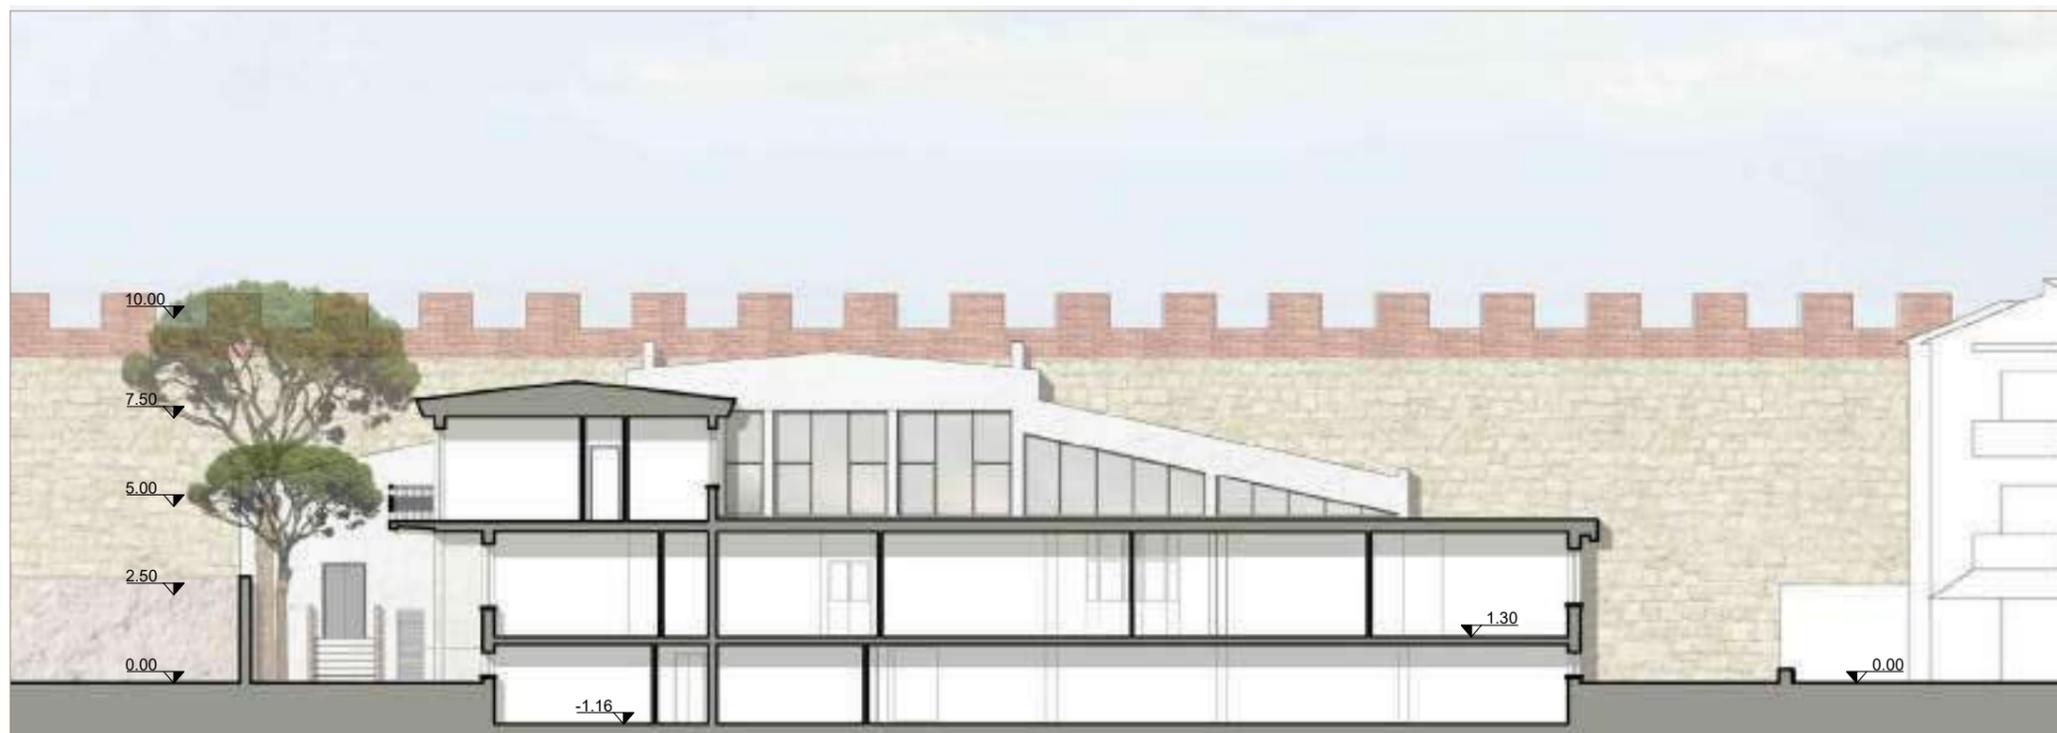

COMUNE
DI PISA



Committente
Cemes s.p.a.
Via Montelungo, 15/17 - 56122 Pisa
Tel +39 050 562209
Fax +39 050 561780
email: info@cemes-spa.com



Coordinamento e progetto architettonico
Architetto Salvatore Re
Via San Martino, 1 - 56125 Pisa
Tel +39 050 6132901
Fax +39 050 6132920
email: segreteria@leonardoprogetti.com



progetto impianti e strutture
INGECO S.r.l.
Via Matteucci, 38 - 56124 PISA
tel. +39 050 9711185
Partita IVA 01759050501
e-mail: segreteria@ingecosrl.com
www.ingecosrl.com

PIANO DI RECUPERO
AREA IMMOBILE EX-GEA
Via Emanuele Filiberto Duca d'Aosta

Descrizione elaborato

STATO ATTUALE
PROSPETTO EST E SEZIONE AA'

Data

SETT.
2020

Scala

1:200


Prot.

289


Tavola

21

STATO ATTUALE - PROSPETTO OVEST

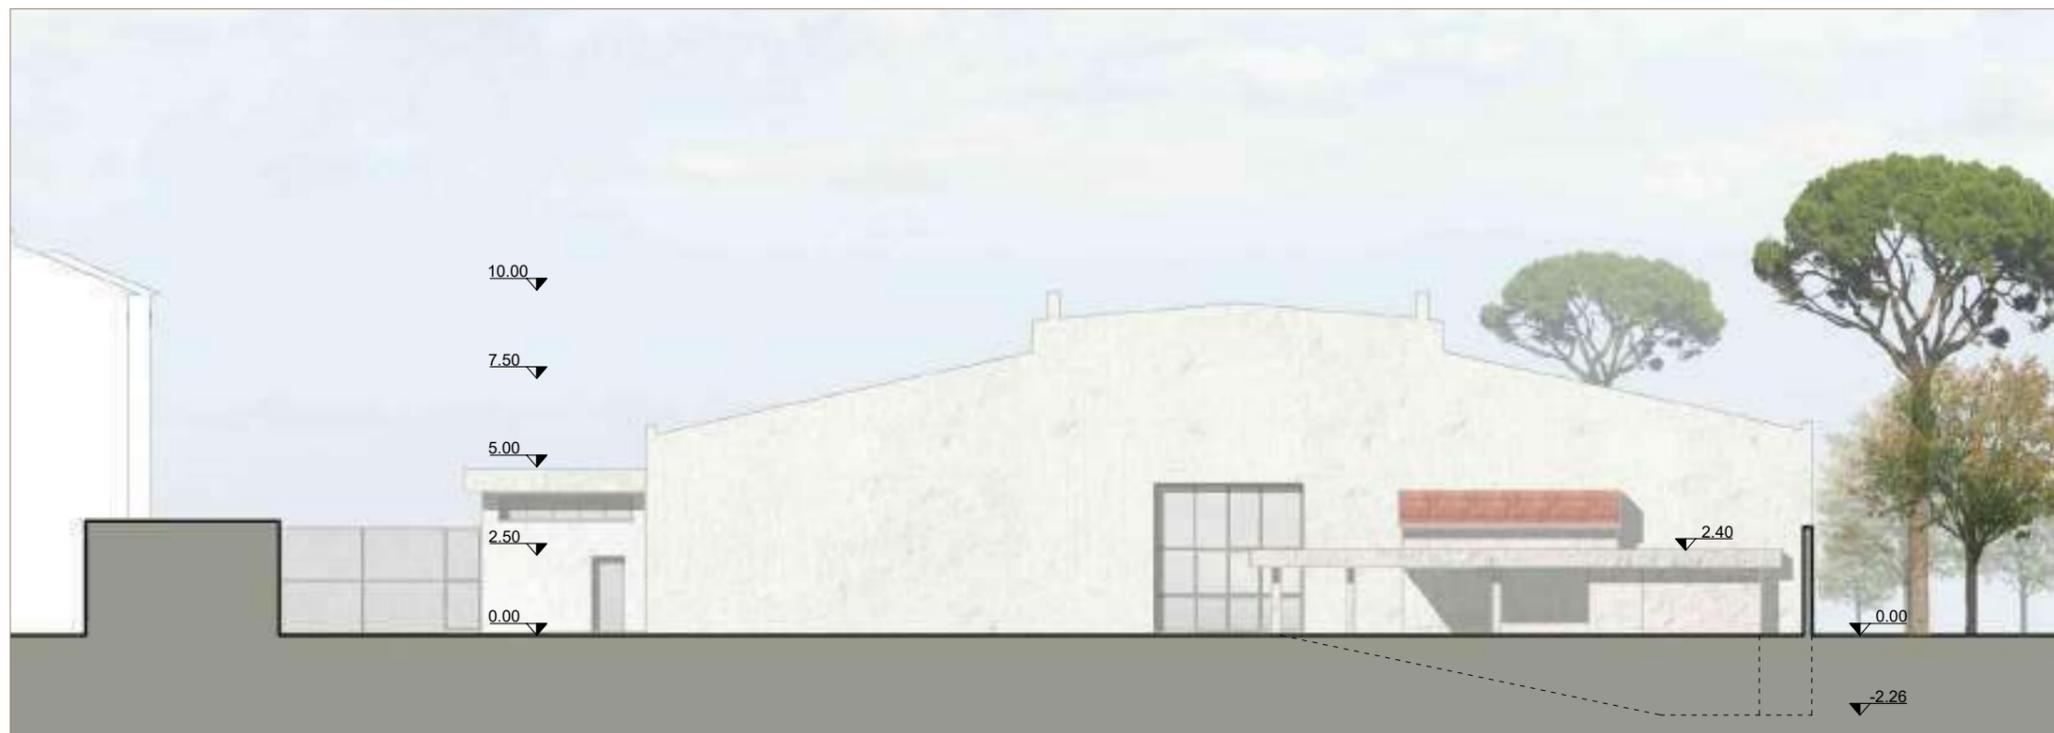

STATO ATTUALE - SEZIONE B-B'

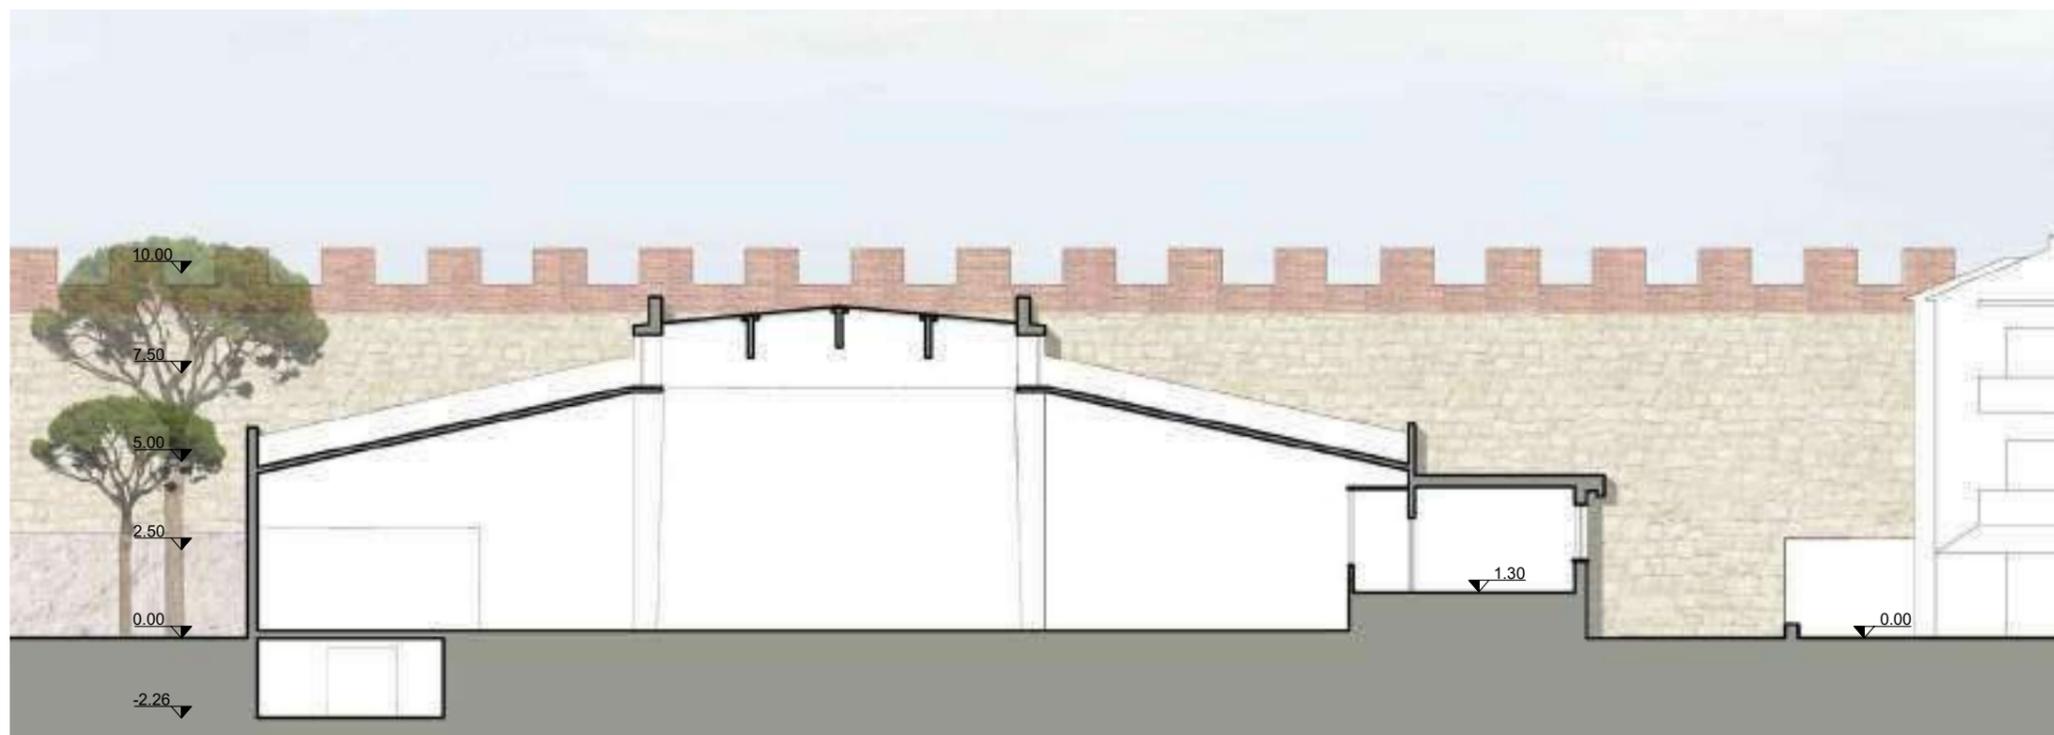

COMUNE
DI PISA

committente
CEMES
Cemes s.p.a.
Via Montelungo, 15/17 - 56122 Pisa
Tel +39 050 562209
Fax +39 050 561780
email: info@cemes-spa.com

coordinamento e progetto architettonico
LEONARDO
Architetto Salvatore Re
Via San Martino, 1 - 56125 Pisa
Tel +39 050 6132901
Fax +39 050 6132920
email: segreteria@leonardoprogetti.com

progetto impianti e strutture
INGECO
INGEGNERIA GESTIONE
COORDINAMENTO
INGECO S.r.l.
Via Matteucci, 38 - 56124 PISA
tel. +39 050 9711185
Partita IVA 01759050501
e-mail: segreteria@ingecosrl.com
www.ingecosrl.com

PIANO DI RECUPERO
AREA IMMOBILE EX-GEA
Via Emanuele Filiberto Duca d'Aosta


Descrizione elaborato
STATO ATTUALE
PROSPETTO OVEST E SEZIONE BB'

Data	Scala	Prot.	Tavola
SETT. 2020	1:200	289	22

STATO ATTUALE - PROSPETTO EST



STATO ATTUALE - PROSPETTO SUD

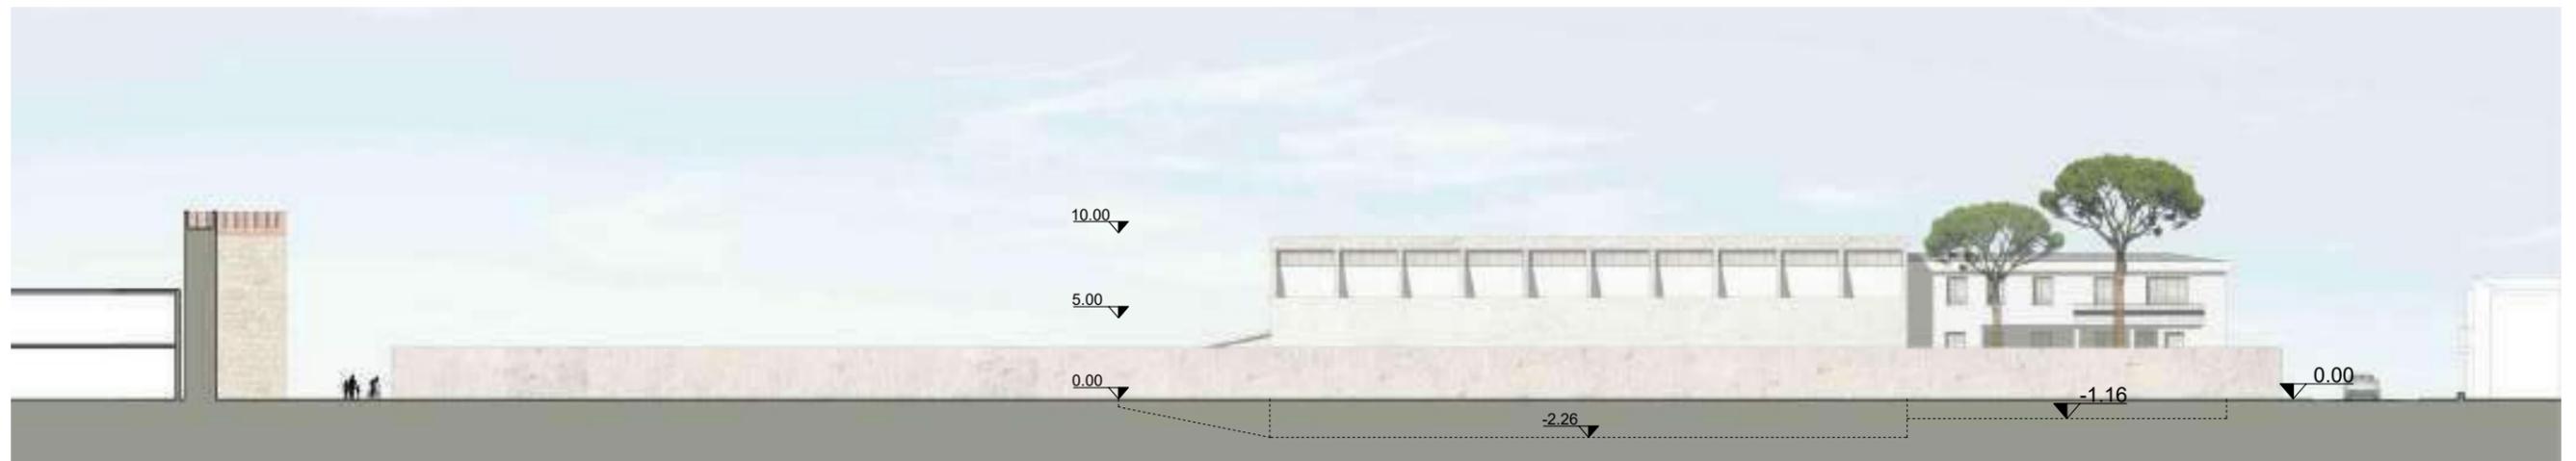

STATO ATTUALE - SEZIONE C-C'




COMUNE DI PISA  Cemes s.p.a. Via Montelungo, 15/17 - 56122 Pisa Tel +39 050 562209 Fax +39 050 561780 email: info@cemes-spa.com	coordinamento e progetto architettonico  Architetto Salvatore Re Via San Martino, 1 - 56125 Pisa Tel +39 050 6132901 Fax +39 050 6132920 email: segreteria@leonardoprogetti.com	progetto impianti e strutture  INGECO S.r.l. Via Matteucci, 38 - 56124 PISA tel. +39 050 9711185 Partita IVA 01759050501 e-mail: segreteria@ingecosrl.com www.ingecosrl.com	PIANO DI RECUPERO AREA IMMOBILE EX-GEA Via Emanuele Filiberto Duca d'Aosta	Descrizione elaborato	Data	Scala	Prot.	Tavola
				STATO ATTUALE PROSPETTO NORD, PROSPETTO SUD E SEZIONE CC'	SETT. 2020	1:200	289	23

STATO ATTUALE - SOTTOSERVIZI

LEGENDA


-  Area in oggetto
-  Collettore fognario di tipo misto in cls DN500
-  Acquedotto comunale
-  Tubazione gas
-  Cavidotto enel
-  Canalizzazione telecom
-  Pozzetto esistente acquedotto
-  Pozzetto esistente fognatura
-  Vano contatore acquedotto esistente
-  Vano contatore enel esistente
-  Vano contatore gas esistente

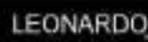

	committente COMUNE DI PISA  Cemes s.p.a. Via Montelungo, 15/17- 56122 Pisa Tel +39 050 562209 Fax +39 050 561780 email: info@cemes-spa.com	coordinamento e progetto architettonico  Architetto Salvatore Re Via San Martino, 1 - 56125 Pisa Tel +39 050 6132901 Fax +39 050 6132920 email: segreteria@leonardoprogetti.com	progetto impianti e strutture  INGECO S.r.l. Via Matteucci, 38 - 56124 PISA tel. +39 050 9711185 Partita IVA 01759050501 e-mail: segreteria@ingecosrl.com www.ingecosrl.com	PIANO DI RECUPERO AREA IMMOBILE EX-GEA Via Emanuele Filiberto Duca d'Aosta	Descrizione elaborato STATO ATTUALE SOTTOSERVIZI- ACQUEDOTTO, FOGNATURA, ENEL, GAS, TELEFONIA	Data SETT. 2020	Scala 1:500	Prot. 289	Tavola 24
--	---	--	---	---	--	-----------------------	----------------	--------------	--------------

RAPPORTO CON IL CONTESTO - CONFRONTO STATO ATTUALE E STATO DI PROGETTO

STATO ATTUALE

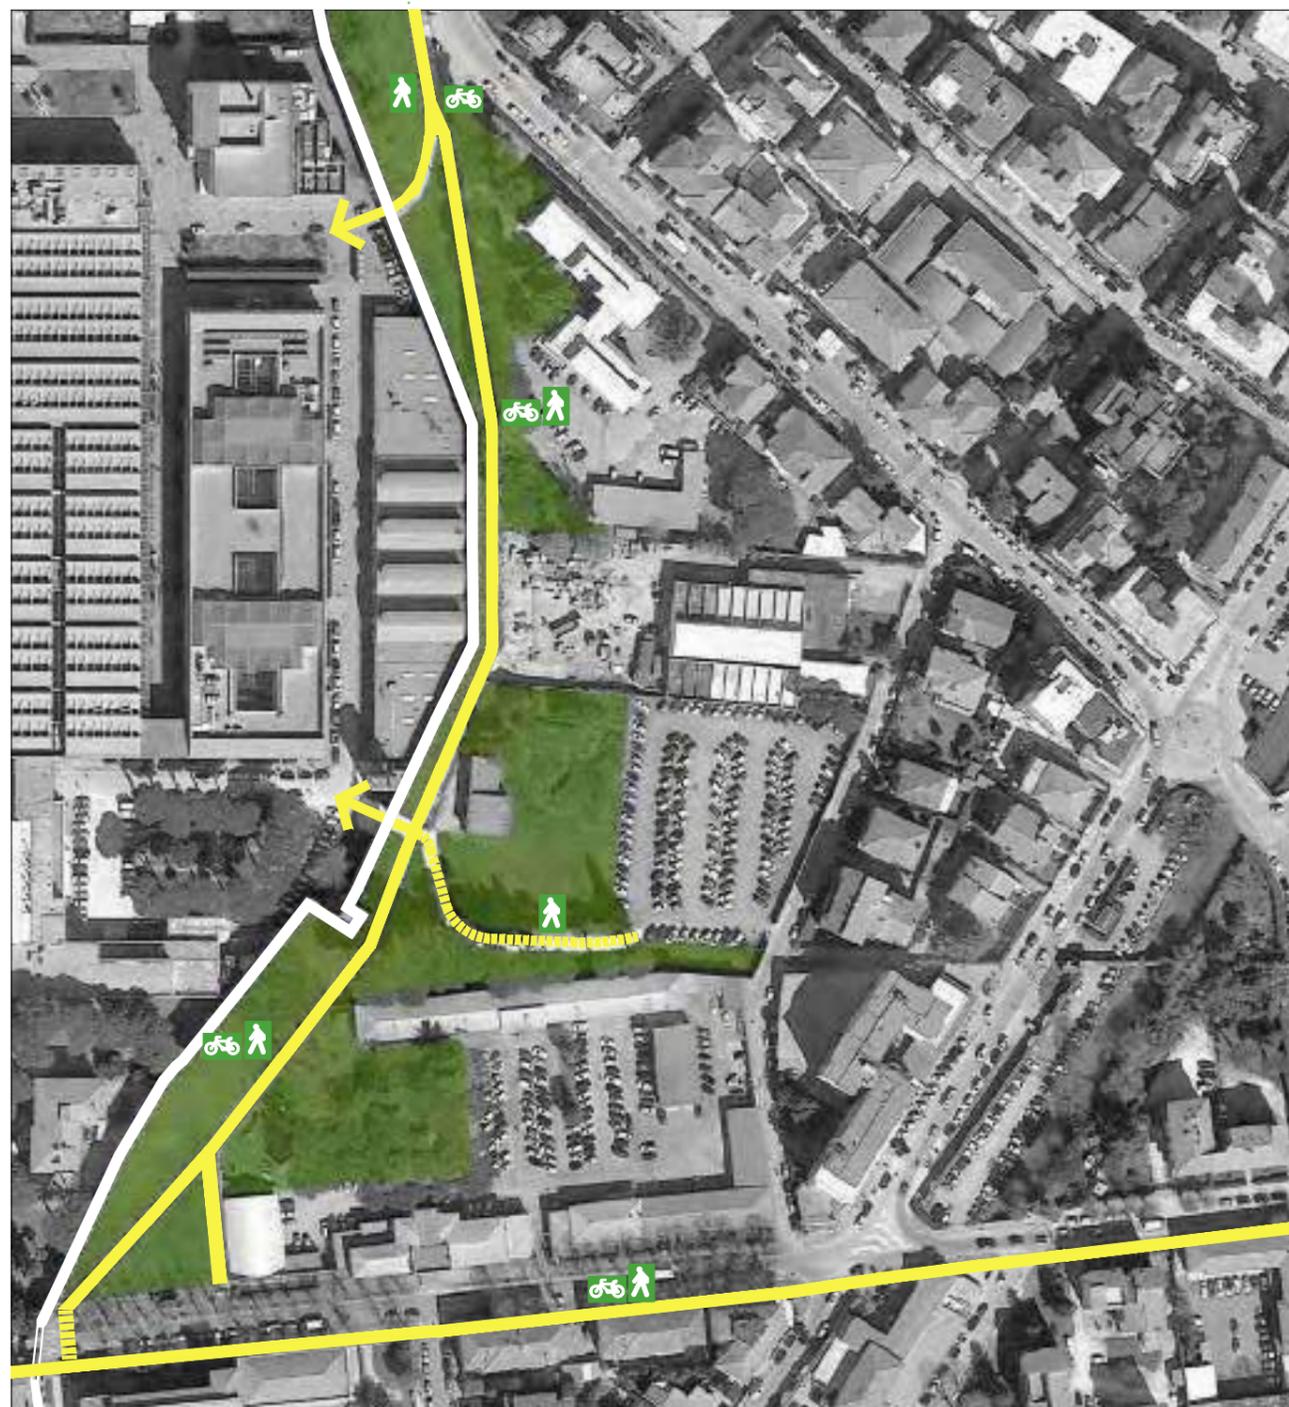

PROPOSTA DI PROGETTO



COMUNE DI PISA  Cemes s.p.a. Via Montelungo, 15/17 - 56122 Pisa Tel +39 050 562209 Fax +39 050 561780 email: info@cemes-spa.com	coordinamento e progetto architettonico  Architetto Salvatore Re Via San Martino, 1 - 56125 Pisa Tel +39 050 6132901 Fax +39 050 6132920 email: segreteria@leonardoprogetti.com	progetto impianti e strutture  INGECO S.r.l. Via Matteucci, 38 - 56124 PISA tel. +39 050 9711185 Partita IVA 01759050501 e-mail: segreteria@ingecosrl.com www.ingecosrl.com	PIANO DI RECUPERO AREA IMMOBILE EX-GEA Via Emanuele Filiberto Duca d'Aosta	Descrizione elaborato	Data	Scala	Prot.	Tavola
				RAPPORTO CON IL CONTESTO	SETT. 2020	1:2.000	289	25

STATO DI PROGETTO - PLANIVOLUMETRICO - INSERIMENTO PAESAGGISTICO




LEGENDA

- Area in oggetto
- 01 ingresso / uscita parcheggio utenti
- 02 viabilità a doppio senso
- 03 ingresso / uscita e area carico / scarico
- 04 Centro Commerciale (MSV)
- 05 percorso pedonale
- 06 parcheggi per 59 posti auto
- 07 accesso pista ciclabile
- 08 area verde alberata
- 09 parcheggio moto
- 10 parcheggio biciclette
- 11 isola ecologica
- 12 locale tecnico cabina di trasformazione
- 13 uffici pertinenziali

committente COMUNE DI PISA		coordinamento e progetto architettonico CEMES Cemes s.p.a. Via Montanapolo - 59100 Pisa Tel. +39 050 303209 Fax +39 050 301191 email: info@comes-spa.com		progetto impianti e strutture LEONARDO Architetto Salvatore Fi- Via San Marco, 1 - 59100 Pisa Tel. +39 050 310001 Fax +39 050 310002 email: segreteria@leonardoripetti.com		progetto impianti e strutture INGECO INGECO S.p.A. Via Montanapolo, 38 - 59100 Pisa Tel. +39 050 317195 Fax +39 050 317196 email: segreteria@ingeco.com www.ingeco.com		Descrizione elaborato PIANO DI RECUPERO AREA IMMOBILE EX-GEA Via Emanuele Filiberto Duca d'Aosta		Data MAR. 2021		Scale 1.500		Prot. 289		Tavola 26 rev.2	
--------------------------------------	--	---	--	---	--	--	--	--	--	----------------------	--	----------------	--	--------------	--	-----------------------	--

STATO DI PROGETTO - AREA PRIVATA AD USO PUBBLICO, AREA PUBBLICA E AREA PRIVATA

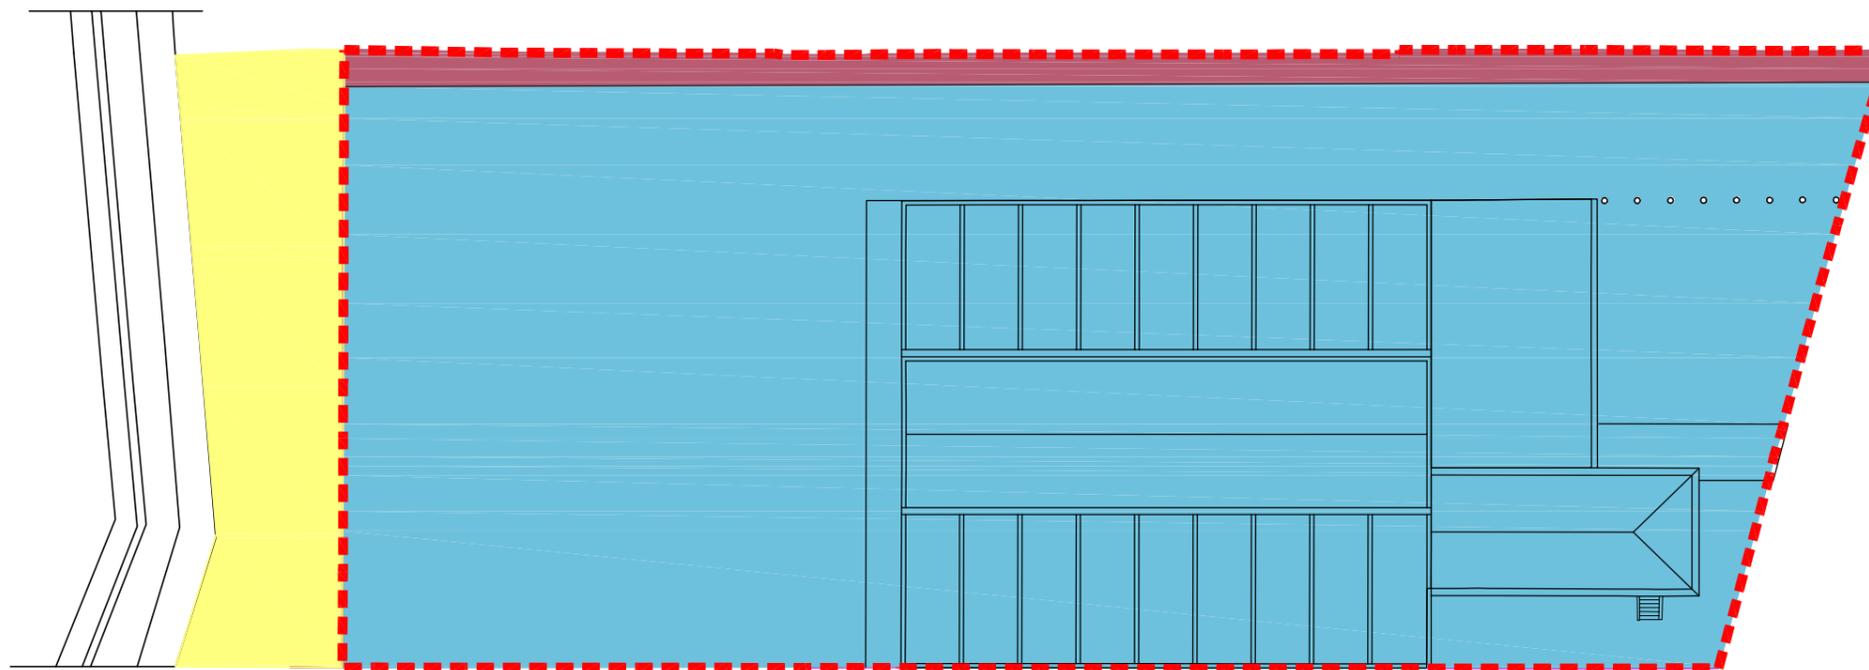

LEGENDA


-  Area soggetta a Piano di Recupero 4.491 mq
-  Area privata ad uso pubblico 245 mq (verde pubblico)
-  Area pubblica 455 mq (area ceduta)
-  Area privata 4.246 mq

VERIFICA SUPERFICI A STANDARD

PARCHEGGIO PUBBLICO MINIMO RICHIESTO = 779 mq
 Nessuna disponibilità all'interno dell'area (si ricorre alla monetizzazione ai sensi dell'art. 5 NTA del P.d.R.)

VERDE PUBBLICO MINIMO RICHIESTO = 2.404 mq
 Disponibili 455 mq
 Mancanti 1.949 mq (si ricorre alla monetizzazione ai sensi dell'art. 5 NTA del P.d.R.)

STATO ATTUALE - SUPERFICI A STANDARD (VERDE E PARCHEGGI PUBBLICI) - SCHEDE AMBITO 34

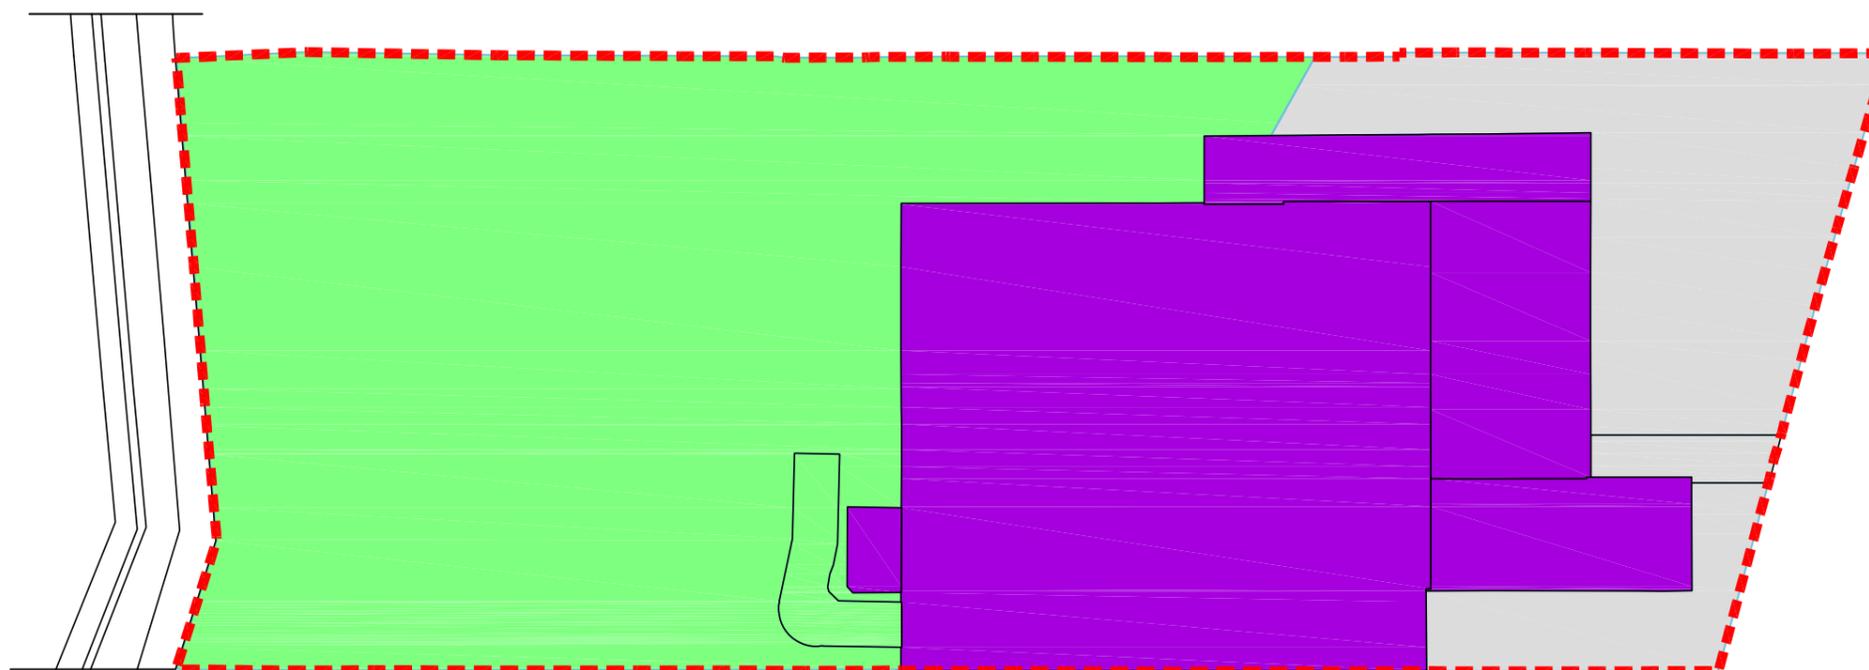

LEGENDA

-  Area soggetta a Piano di Recupero 4.946 mq
-  Superficie coperta esistente 1.764 mq
-  Superficie verde pubblico 2.404 mq
-  Superficie parcheggio 779 mq

STANDARD RICHIESTI COME DA VARIANTE STADIO (delib. C.C. n° 14 del 29 maggio 2020)

4.946 - 1.763 = 3.183 mq sup. tot. standard

RIPARTIZIONE SUPERFICI A STANDARD

779 mq PARCHEGGIO PUBBLICO
 2.404 mq VERDE PUBBLICO

COMUNE DI PISA



Cemes s.p.a.
 Via Montelungo, 15/17 - 56122 Pisa
 Tel +39 050 562209
 Fax +39 050 561780
 email: info@cemes-spa.com

coordinamento e progetto architettonico

Archiletto Salvatore Re
 Via San Martino, 1 - 56125 Pisa
 Tel +39 050 6132901
 Fax +39 050 6132920
 email: segreteria@leonardoprogetti.com



INGECO S.r.l.
 Via Matteucci, 38 - 56124 PISA
 Tel. +39 050 9711185
 Partita IVA 01759050501
 e-mail: segreteria@ingecosl.com
 www.ingecosl.com

progetto impianti e strutture

PIANO DI RECUPERO
AREA IMMOBILE EX-GEA
 Via Emanuele Filiberto Duca d'Aosta

Descrizione elaborato

AREE PUBBLICHE E PRIVATE
 SUPERFICI A STANDARD

Data

MAR.
 2021

Scala

1:500

Prot.

289

Tavola

27
 rev.2

Area privata ad uso pubblico


Area pubblica

- nuovo collegamento al sistema delle mura urbane
- aiuola con rampicante di confine
- percorso lastricato di collegamento alla pista ciclopeditone
- area di ingresso con paramento murario
- area a verde pubblico con **alberature**, **arbusti** oltre arredi e impianto di illuminazione

LE ALBERATURE



LECCIO MAGNOLIA GINKGO B.

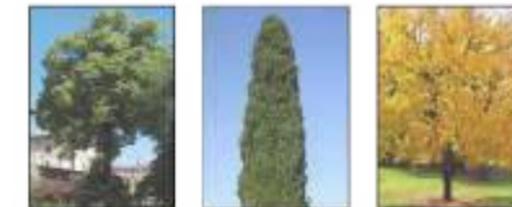

TIGLIO CIPRESSO ACERO C. ACERO P.



RAMPICANTI ED ARBUSTI



IPERICO H. LONCERA P. LONCERA N.



TEUCRIUM VIBURNO GELSOMINO

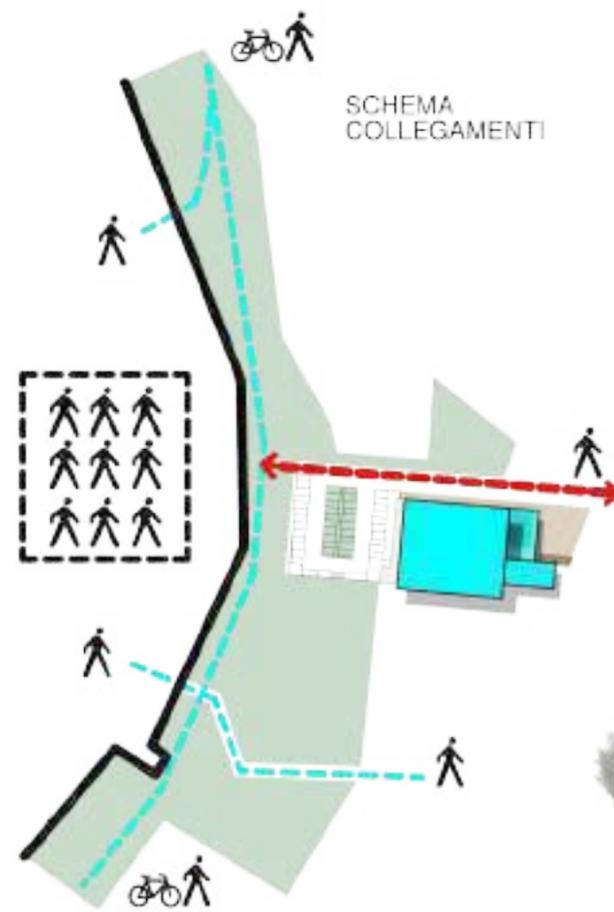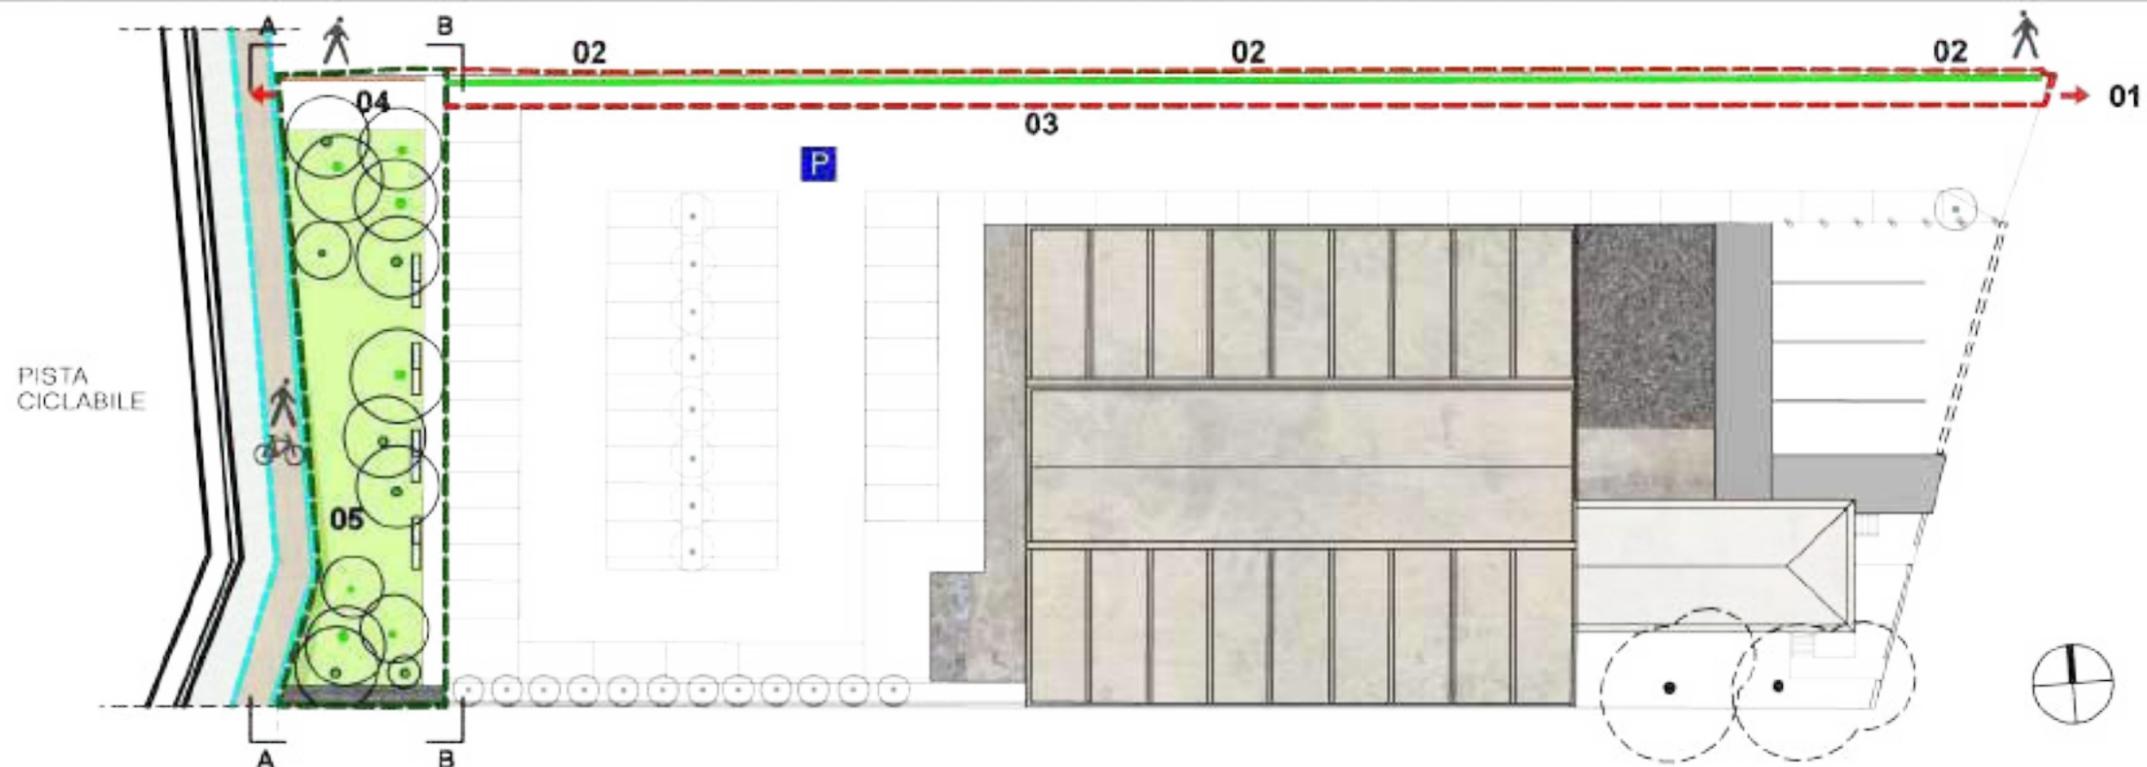


sezione trasversale AA
area verde scala 1/200



sezione trasversale BB
area verde scala 1/200

COMMITTENTE COMUNE DI PISA 	COORDINAMENTO E PROGETTO ARCHITETTONICO LEONARDO Via Verdi 10 - 50139 Pisa Tel. +39 050 411111 Fax +39 050 411112 email: info@leonardo.it	PROGETTO IMPIANTI A STRUTTURE INGECO Via Salaria 100 - 00198 Roma Tel. +39 06 47811111 Fax +39 06 47811112 email: ingeco@ingeco.it	DESCRIZIONE ELABORATO PIANO DI RECUPERO AREA IMMOBILE EX-GEA Via Emanuele Filiberto Duca d'Acosta	DATA MAR. 2021	Scala 1.500 1.200	Prot. 289	Tavola 28 rev.2

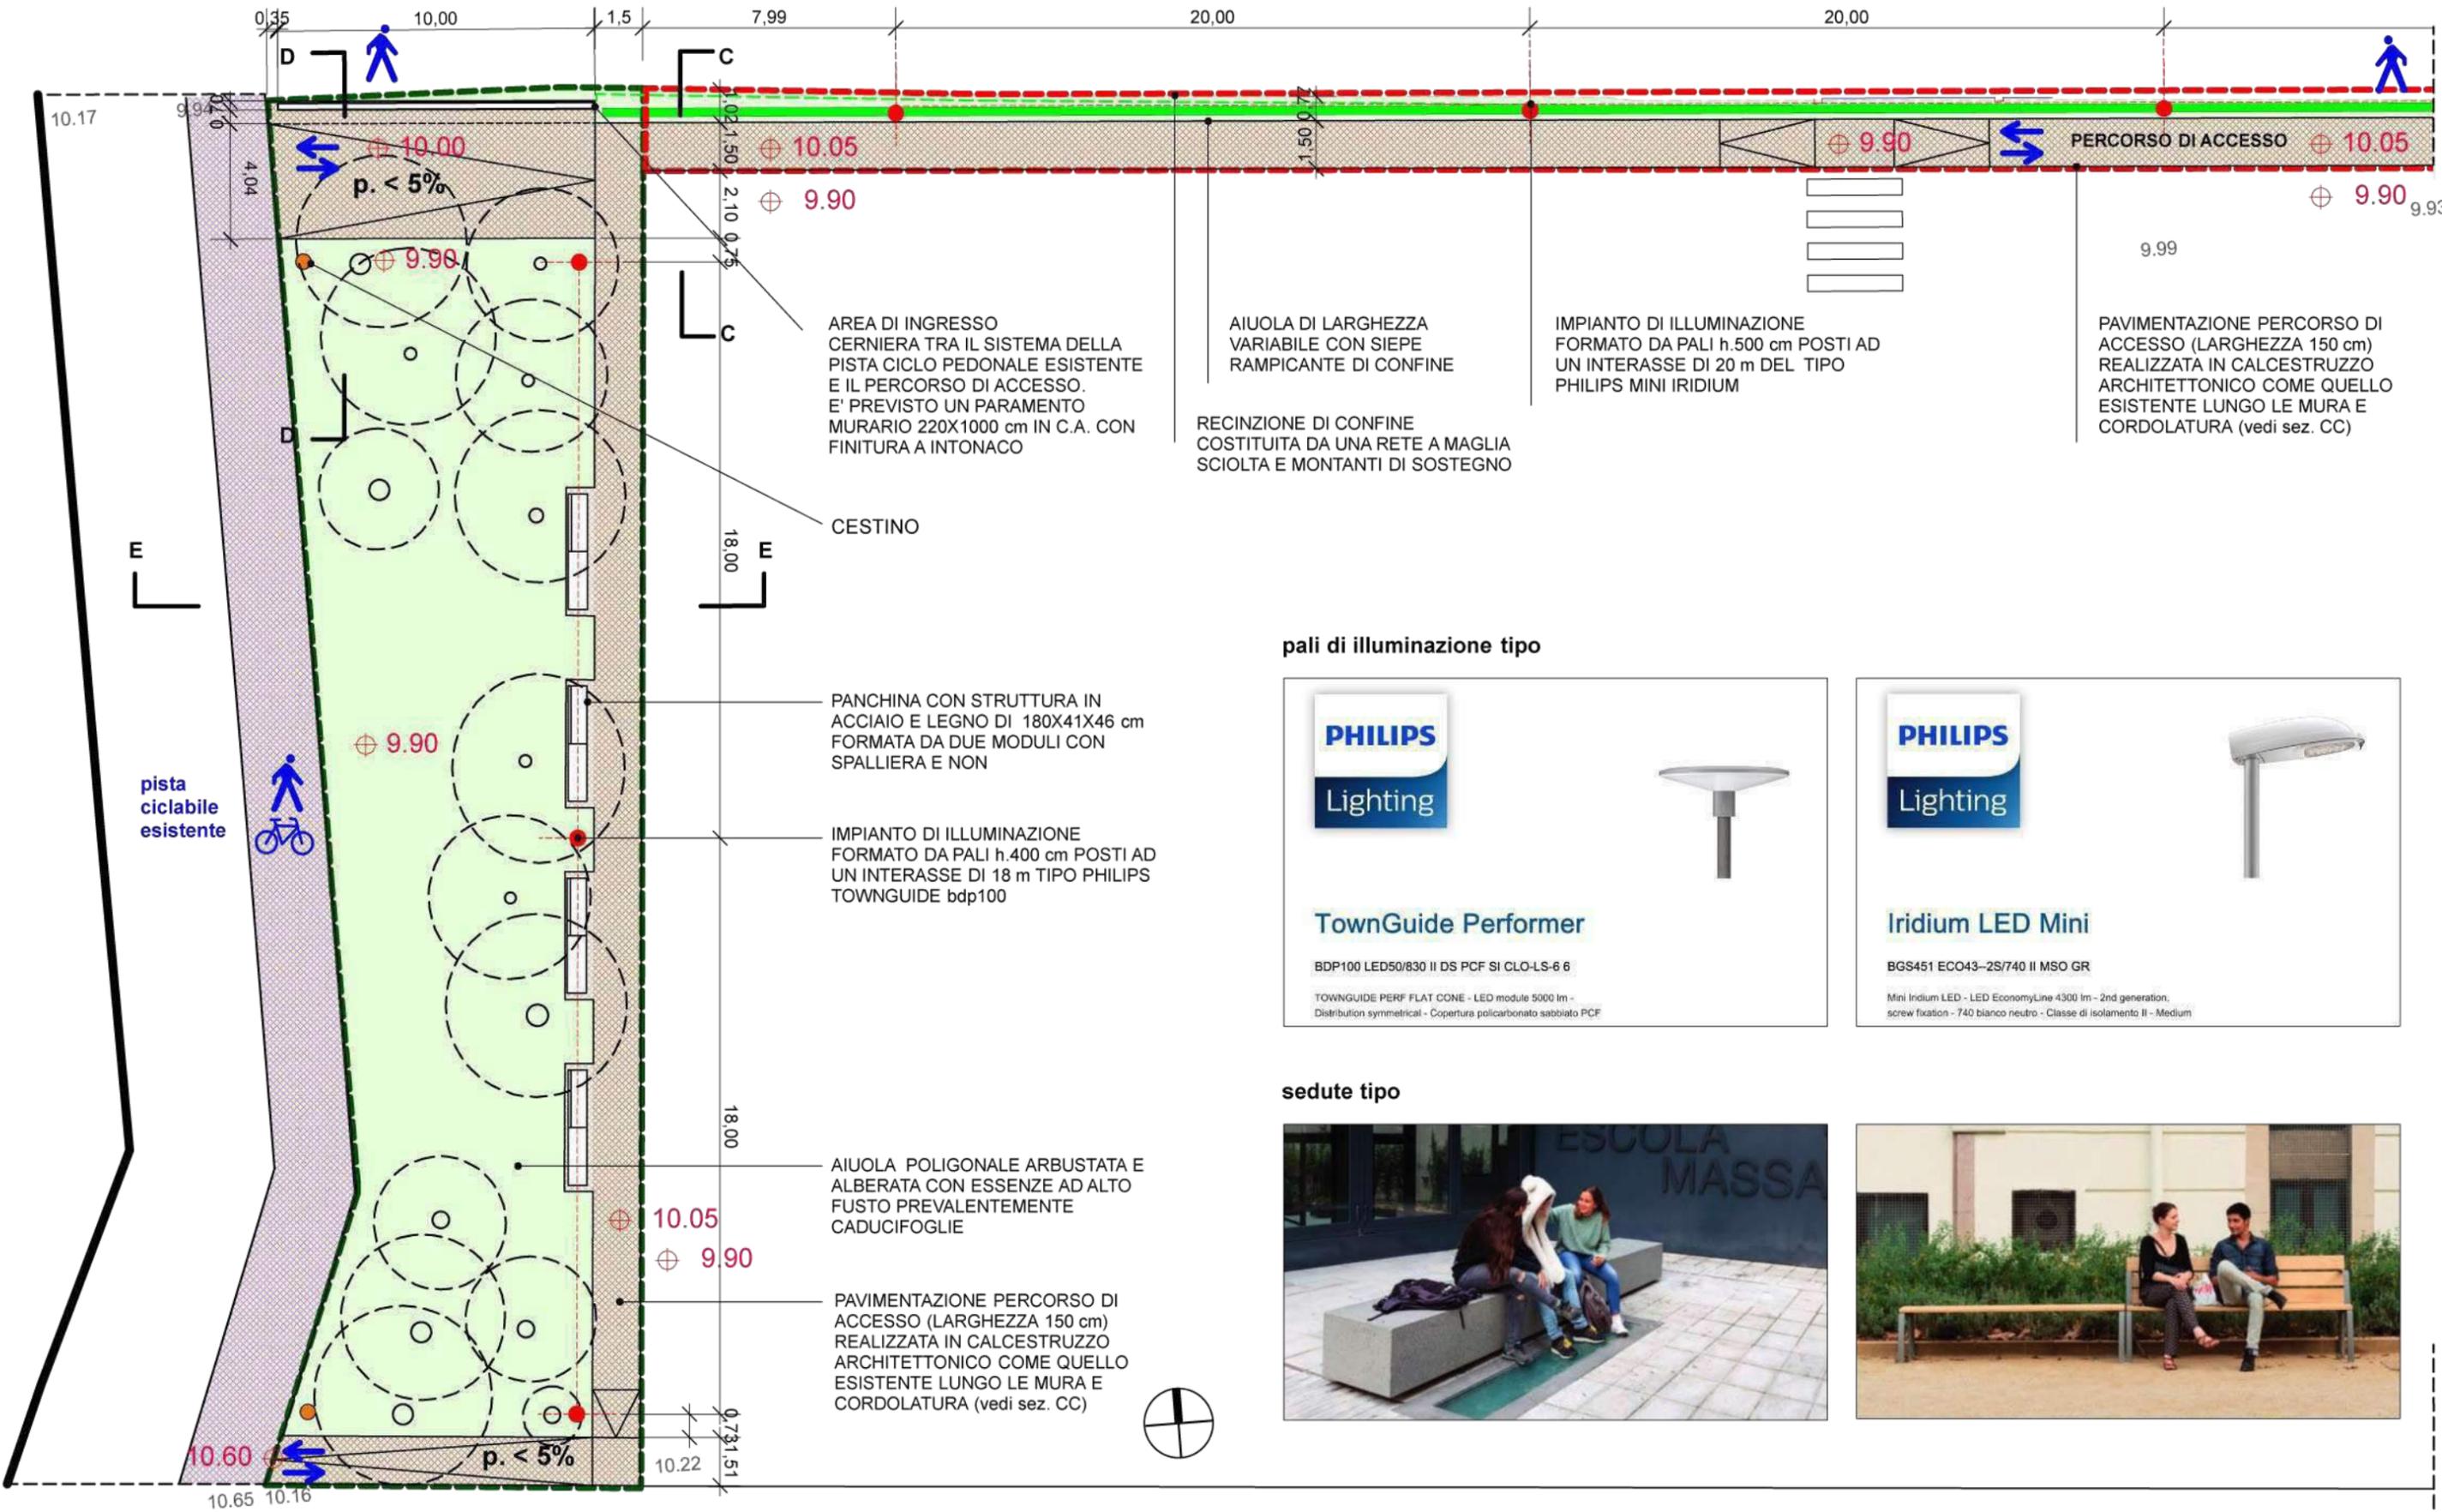

pali di illuminazione tipo




PHILIPS Lighting

TownGuide Performer

BDP100 LED50/830 II DS PCF SI CLO-LS-6 6

TOWNGUIDE PERF FLAT CONE - LED module 5000 lm - Distribution symmetrical - Copertura policarbonato sabbiato PCF

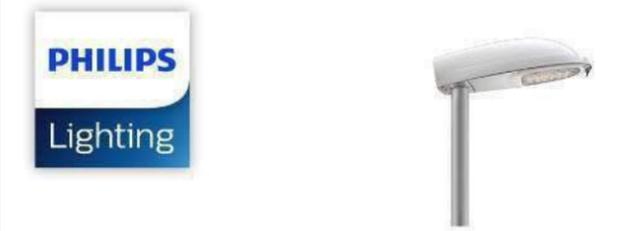

PHILIPS Lighting

Iridium LED Mini


BGS451 ECO43-2S/740 II MSO GR

Mini Iridium LED - LED EconomyLine 4300 lm - 2nd generation, screw fixation - 740 bianco neutro - Classe di isolamento II - Medium



sedute tipo



sezione CC

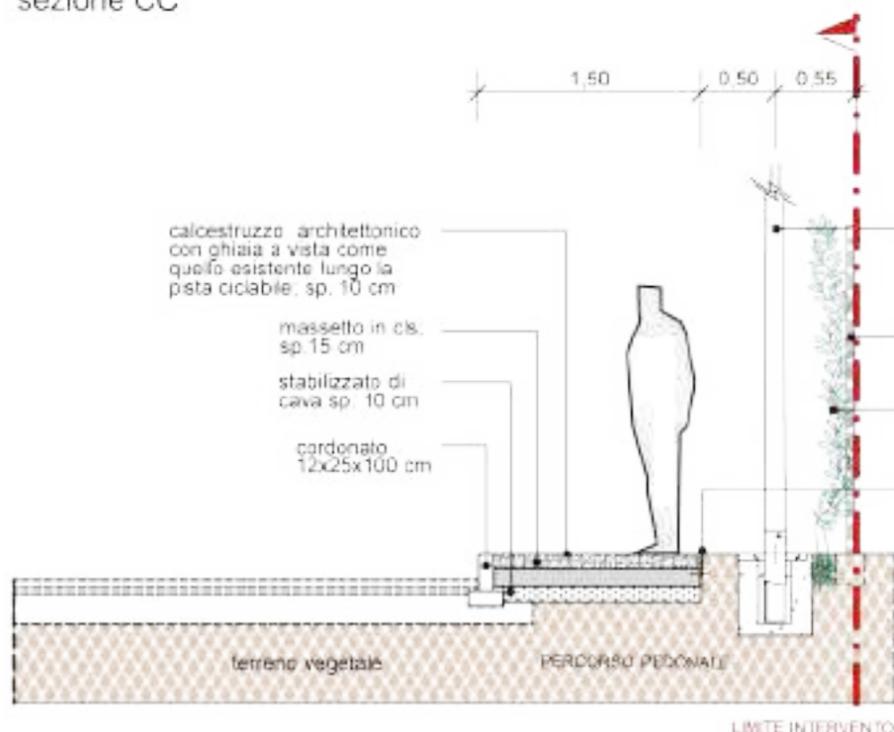


sezione DD

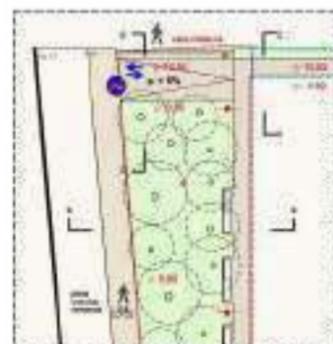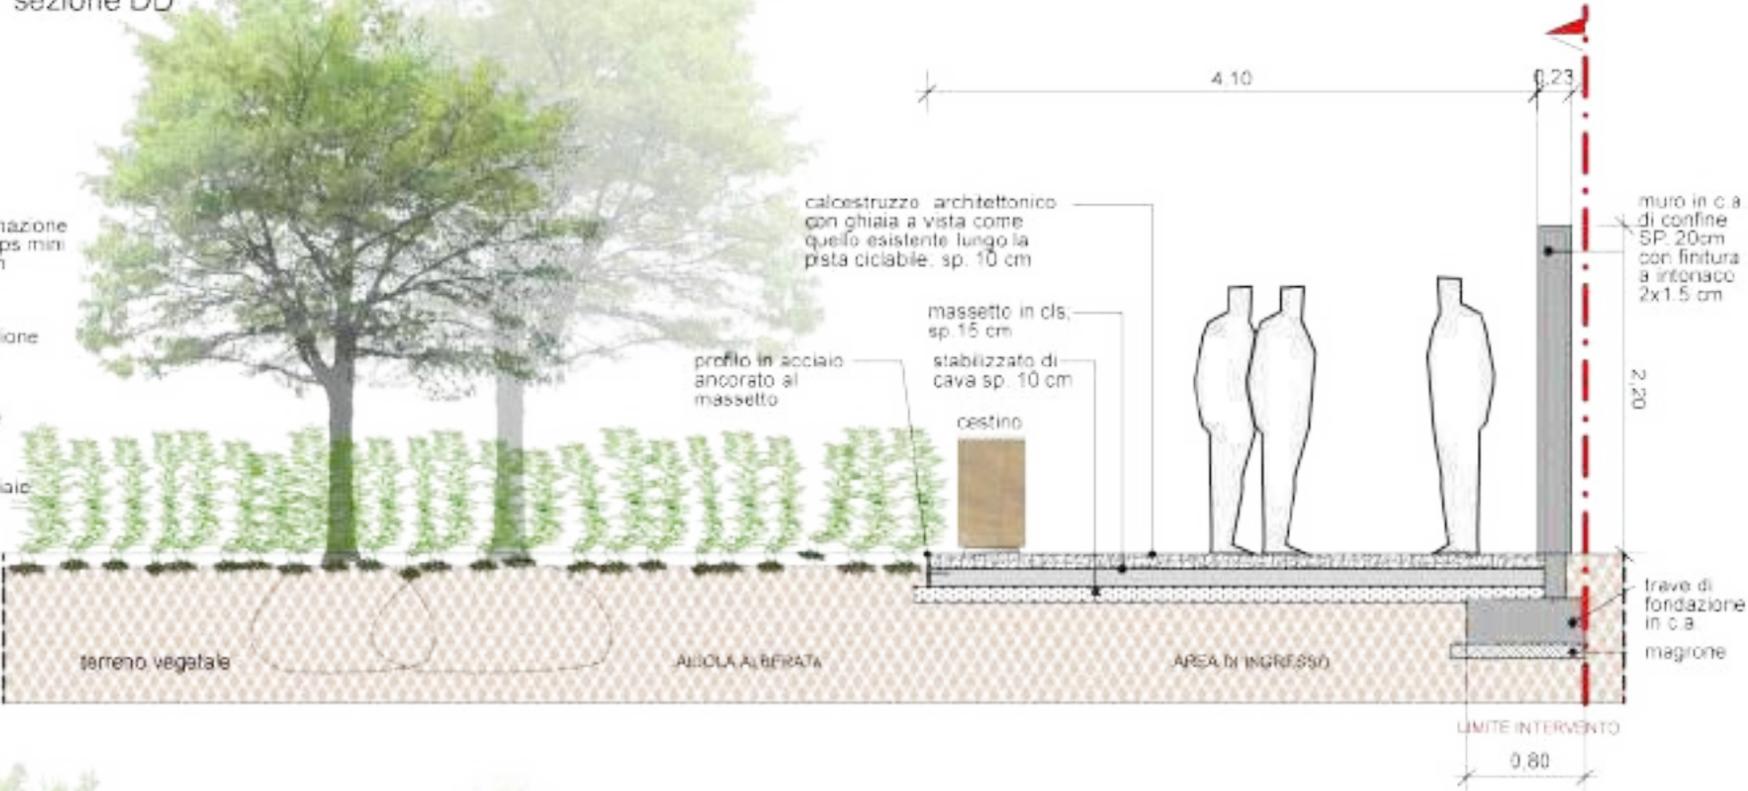

sezione EE



committente	coordinamento e progetto architettonico	progetto impianti e strutture	Descrizione elaborato	Data	Scala	Prot.	Tavola
COMUNE DI PISA CEMES s.p.a. Via Montebello, 13/17 - 50122 Pisa Tel. +39 050 462209 Fax +39 050 361170 email info@cemes.spa.com	 Leonardo Arch. Roberto Valentini Via San Martino, 1 - 50123 Pisa Tel. +39 050 413290 Fax +39 050 413293 email roberto@leonardoprogetti.com	 INGECO Via S. Maria, 31 - 50124 Pisa Tel. +39 050 471195 Fax +39 050 471196 email ingeco@ingeco.com www.ingeco.com	STATO DI PROGETTO SISTEMAZIONI ESTERNE DETTAGLI COSTRUTTIVI	MAR. 2021	1:50	289	30 rev.2

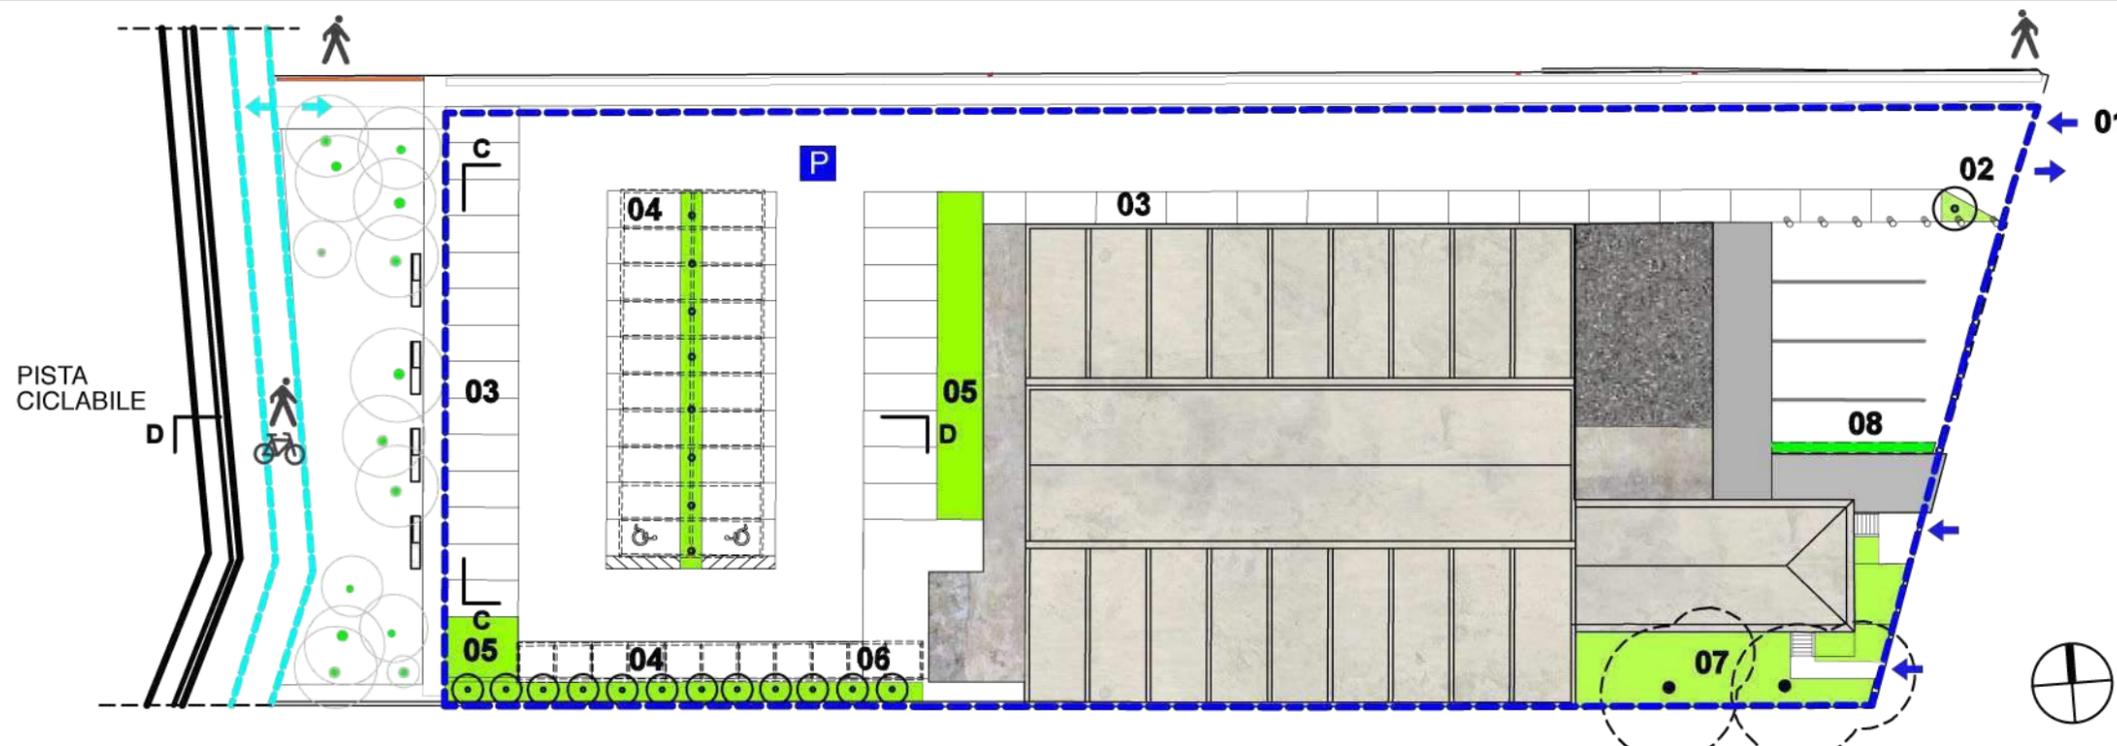

- Altre aree verdi**
- 01 accesso carrabile
 - 02 aiuola di ingresso con alberatura isolata
 - 03 parcheggio con pavimentazione permeabile
 - 04 parcheggio con pavimentazione permeabile aiuola e pergolato con rampicanti e/o alberature
 - 05 aiuola con arbusti
 - 06 rampicanti e/o alberature
 - 07 giardino privato sistemazione a prato con arbusti e pini esistenti
 - 08 rampicante di confine

Le strutture dei pergolati

I rampicanti



sezione trasversale CC pergolati
scala 1/200



sezione longitudinale DD pergolati
scala 1/200

LE ALBERATURE



CIPRESSO ARANCIO AMARO LECCIO

I RAMPICANTI




GELSOMINO ROSA GOLDEN LIMONE



VITE AMERICANA GLICINE BOUGANVILLE

COMUNE DI PISA 	committente Cemes s.p.a. Via Montelungo, 15/17 - 56122 Pisa Tel +39 050 562209 Fax +39 050 561780 email: info@cemes-spa.com	coordinamento e progetto architettonico Architetto Salvatore Re Via San Martino, 1 - 56125 Pisa Tel +39 050 6132901 Fax +39 050 6132920 email: segreteria@leonardoprogetti.com	progetto impianti e strutture INGECO S.r.l. Via Matteucci, 38 - 56124 PISA tel. +39 050 9711185 Partita IVA 01759050501 e-mail: segreteria@ingecosrl.com www.ingecosrl.com	Descrizione elaborato STATO DI PROGETTO SISTEMAZIONI A VERDE AREA PRIVATA	Data MAR. 2021	Scala 1:500 1:200	Prot. 289	Tavola 31 rev.2
	PIANO DI RECUPERO AREA IMMOBILE EX-GEA Via Emanuele Filiberto Duca d'Aosta							

STATO DI PROGETTO SISTEMAZIONI ESTERNE - VERIFICA SUPERAMENTO BARRIERE ARCHITETTONICHE

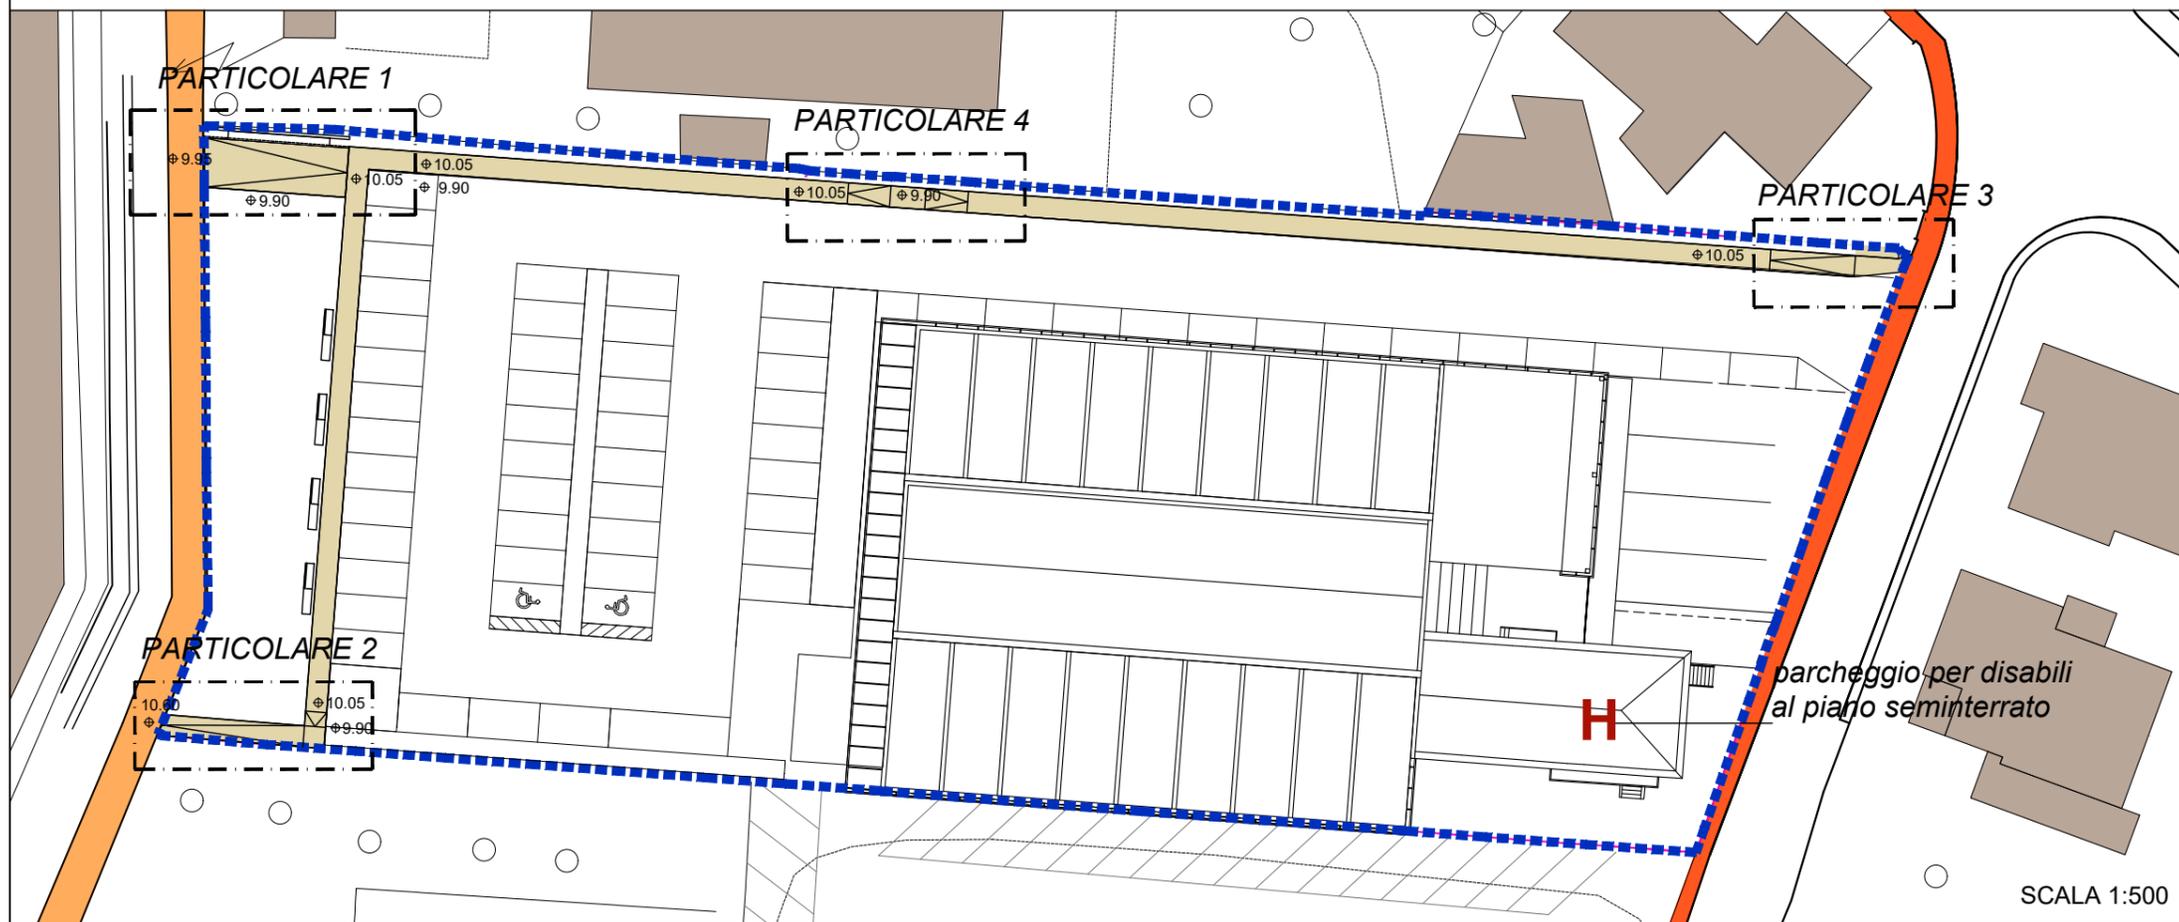

LEGENDA

- Area in oggetto
- Pista ciclo pedonale pubblica esistente
- Marciapiede pubblico esistente
- Nuovo percorso pedonale ad uso pubblico larghezza minima 1,50 ml

VERIFICA SUPERAMENTO BARRIERE ARCHITETTONICHE


Ai sensi dell'art. 5 del D.P.G.R. 41/R del 2009 i percorsi pedonali hanno una larghezza minima di 1,5 m.

Ai sensi dell'art. 6 del D.P.G.R. 41/R del 2009 le rampe di raccordo tra il marciapiede di nuova realizzazione e le sedi stradali esistenti (marciapiede e pista ciclo-pedonale) hanno le seguenti caratteristiche:


- pendenza longitudinale non superiore al 5 % ;
- larghezza minima > 90 cm.

SCALA 1:500

PARTICOLARE 1

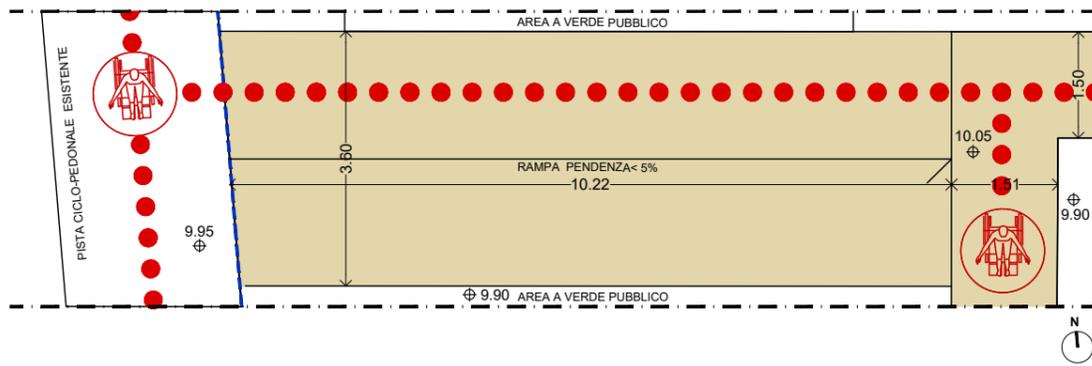


PARTICOLARE 3

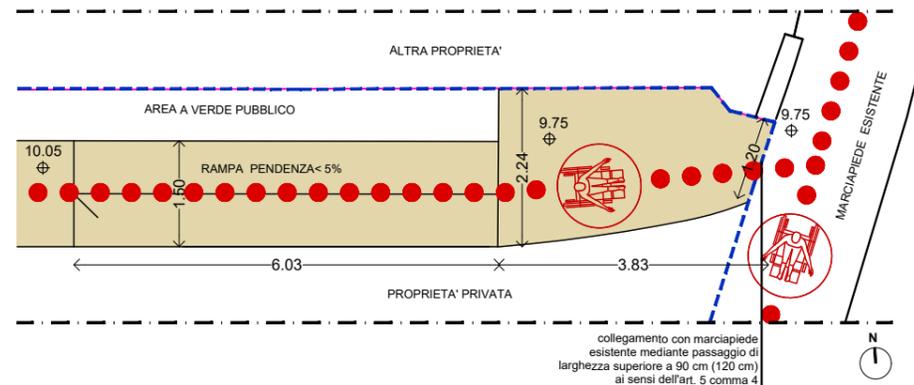


SCALA 1:100

PARTICOLARE 2

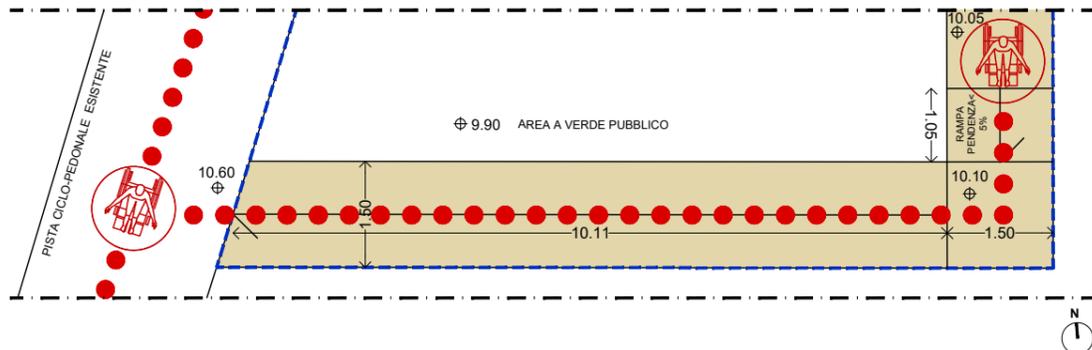

PARTICOLARE 4

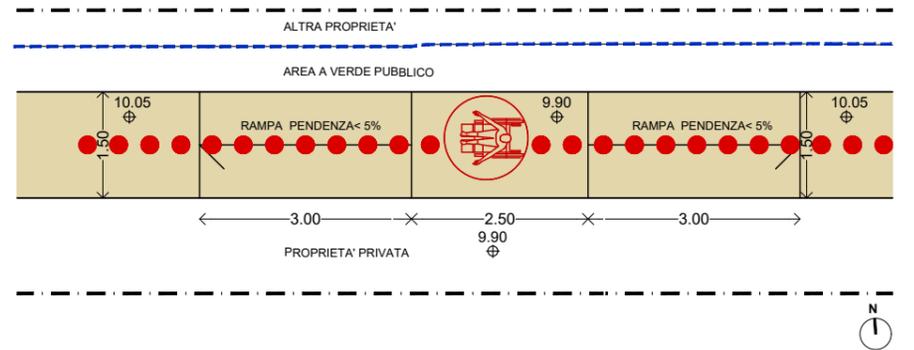

Ai sensi dell'art. 7 del D.P.G.R. 41/R del 2009 la pavimentazione è in calcestruzzo architettonico, un materiale antiscivolo compatto e omogeneo.

Ai sensi dell'art. 9 del D.P.G.R. 41/R del 2009 sono previsti posti auto (largh.3,4 m) nella misura minima di uno ogni 30


VERIFICA PARCHEGGI PER DISABILI (art.9 41/R)

minimo richiesto:
stalli 61/30= 2,03 n°parcheggi

progetto:
H N. 3 POSTI AUTO PER DISABILI
con larghezza di 3,4 m

COMUNE DI PISA 	committente Cemes s.p.a. Via Montekungo, 15/17- 56122 Pisa Tel +39 050 562209 Fax +39 050 561780 email: info@cemes-spa.com	coordinamento e progetto architettonico Architetto Salvatore Re Via San Martino, 1 - 56125 Pisa Tel +39 050 6132901 Fax +39 050 6132920 email: segreteria@leonardoprogetti.com	progetto impianti e strutture INGECO S.r.l. Via Matteucci, 38 - 56124 PISA tel. +39 050 9711185 Partita IVA 01759050501 e-mail: segreteria@ingecosrl.com www.ingecosrl.com	Descrizione elaborato STATO DI PROGETTO SISTEMAZIONI ESTERNE - PERCORSO PEDONALE - VERIFICA SUPERAMENTO BARRIERE ARCHITETTONICHE	Data SETT. 2020	Scala VARIE	Prot. 289	Tavola 32
	PIANO DI RECUPERO AREA IMMOBILE EX-GEA Via Emanuele Filiberto Duca d'Aosta							

STATO DI PROGETTO - SUPERFICIE COPERTA (S.c.) E DESTINAZIONE D'USO

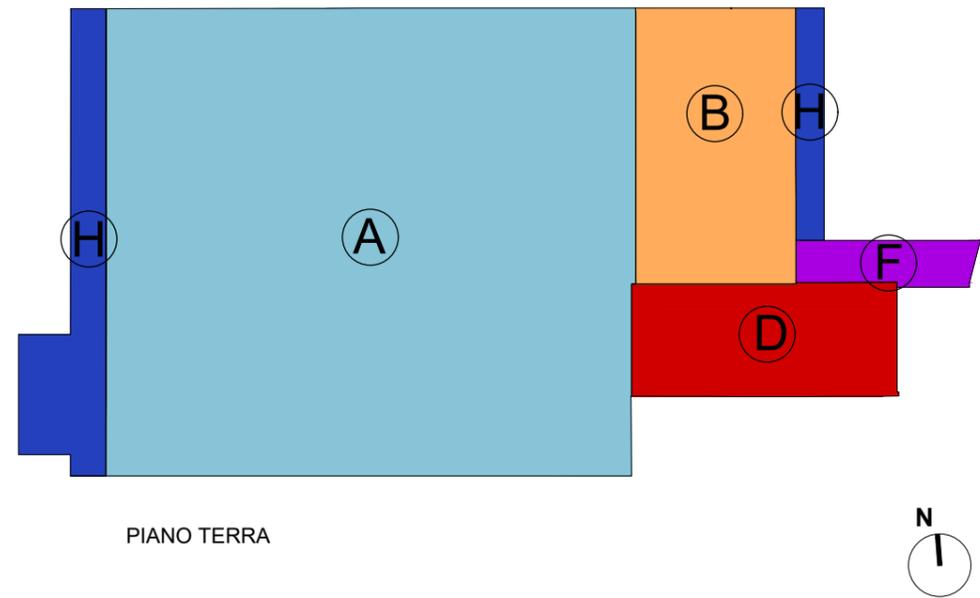


- Destinazioni d'uso:
- Superficie di Vendita, reception, area lavorazioni e aree complementari
 - Magazzini, uffici e spogliatoi
 - Area filtro (pensiline L=2,50 m)
 - Direzionale
 - Rampa di ingresso al parcheggio seminterrato

S.c. DI PROGETTO

■ A) SUP. COPERTA	1.235 mq
■ B) SUP. COPERTA	222 mq
■ F) SUP. COPERTA	0 mq
■ H) SUP. COPERTA	147 mq
■ D) SUP. COPERTA	147 mq
SOMMA	1.751 mq

VERIFICA S.c. DI PROGETTO **1.751 mq**
< 1.763 mq S.c. ESISTENTE

STATO DI PROGETTO - SUPERFICIE UTILE LORDA (S.U.L.) - VOLUME

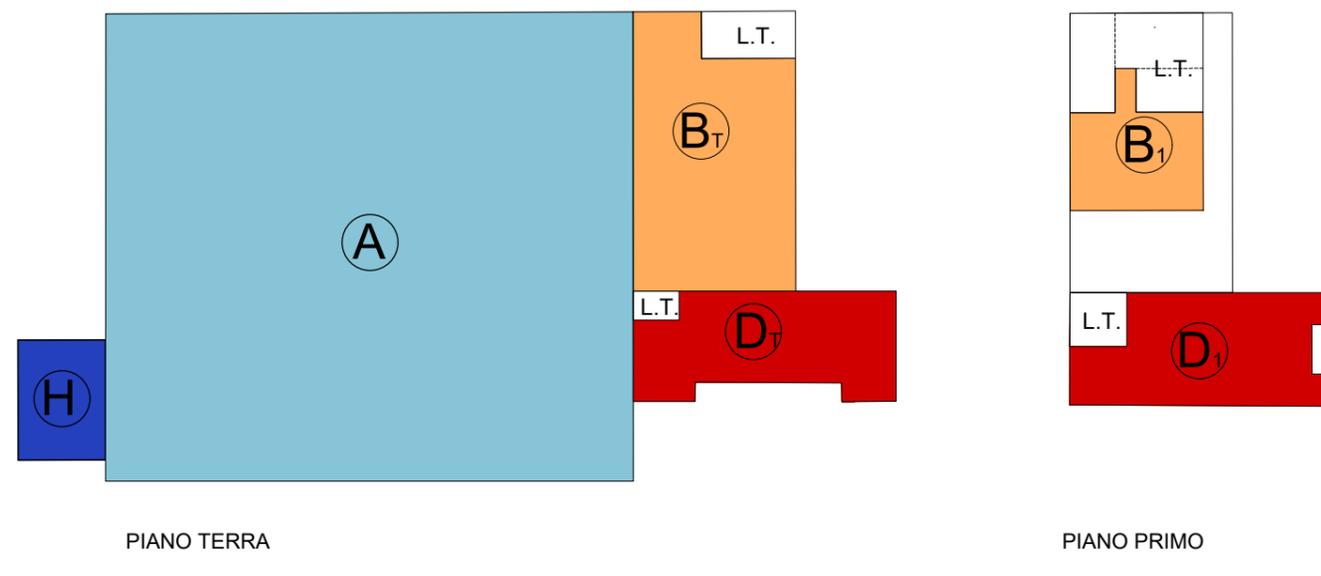

S.U.L. DI PROGETTO		H INTERNE	VOLUME DI PROGETTO	
■ A) S.U.L.	1.237 mq	4,96/8,90 ml	A) Vvui (HVvui=3,50ml)	4.330 mq
■ B_T) S.U.L.	205 mq	4,00 ml	B_T) Vvui (HVvui=3,50ml)	718 mq
■ B_1) S.U.L.	70 mq	2,98 ml	B_1) V	209 mq
■ H) S.U.L.	53 mq	3,00 ml	H) V	159 mq
■ D_T) S.U.L.	125 mq	3,00 ml	D_T) V	375 mq
■ D_1) S.U.L.	130 mq	2,96 ml	D_1) V	385 mq
SOMMA	1.820 mq		SOMMA	6.176 mq


VERIFICA

S.U.L. DI PROGETTO **1.820 mq** < **1.824 mq** S.U.L. ESISTENTE

VOLUME DI PROGETTO **6.176 mq** < **6.181 mq** VOLUME ESISTENTE

COMUNE DI PISA	committente	coordinamento e progetto architettonico	progetto impianti e strutture	PIANO DI RECUPERO AREA IMMOBILE EX-GEA Via Emanuele Filiberto Duca d'Aosta	Descrizione elaborato	Data	Scala	Prot.	Tavola
	 Cemes s.p.a. Via Montelungo, 15/17 - 56122 Pisa Tel +39 050 562209 Fax +39 050 561780 email: info@cemes-spa.com	 Architetto Salvatore Re Via San Martino, 1 - 56125 Pisa Tel +39 050 6132901 Fax +39 050 6132920 email: segreteria@leonardoprogetti.com	 INGECO S.r.l. Via Matteucci, 38 - 56124 PISA tel. +39 050 9711185 Partita IVA 01759050501 e-mail: segreteria@ingecorsrl.com www.ingecorsrl.com		STATO DI PROGETTO VERIFICA SUPERFICIE COPERTA E DESTINAZIONI D'USO	GENN. 2021	1:500	289	33 rev.1

STATO DI PROGETTO - PARCHEGGIO A RASO PER LA MEDIA STRUTTURA DI VENDITA

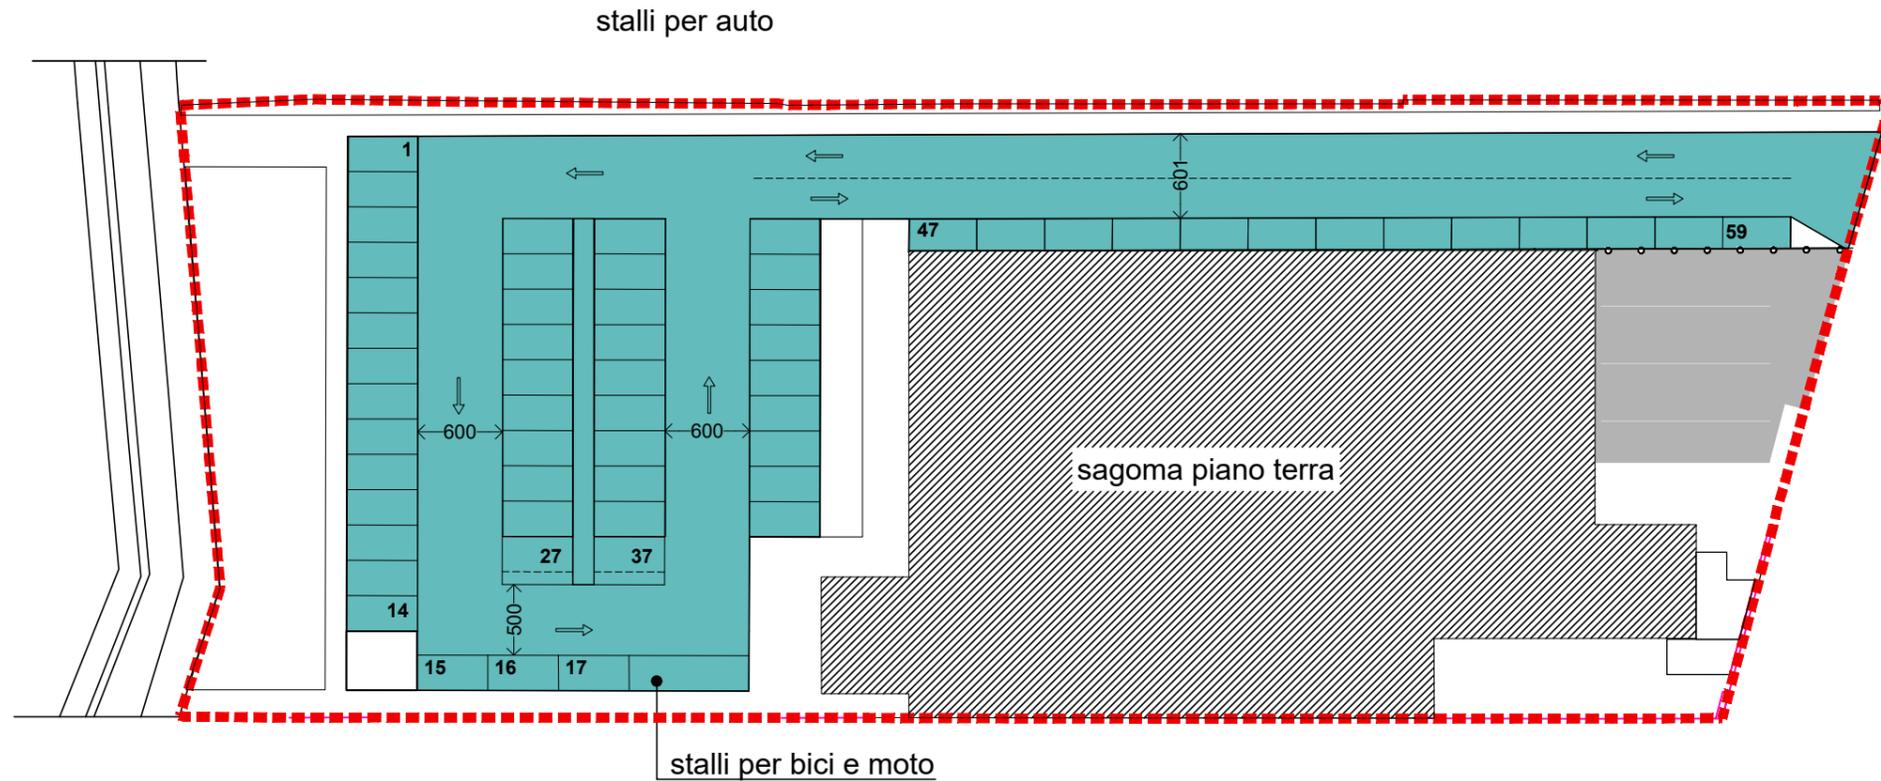

LEGENDA

-  area in oggetto
-  area a parcheggio (1828 mq)
-  area carico scarico (233 mq)

COMMERCIALE



PARCHEGGI PRIVATI RICHIESTI
 PARCHEGGI PRIVATI PERTIZIALI MINIMO RICHIESTO:
 (Volume = A+BT+B1+H) 5.443 mc x 1mq/10mc = 544 mq
 PARCHEGGI PRIVATI DI RELAZIONE MINIMO RICHIESTO:
 (Sup. Vendita) 789 mq x 1,5 = 1.184 mq
 298 mq x 1,0 = 298 mq
 1.482mq/25mq => **N° MINIMO POSTI AUTO 59**

TOT. PARC. PRIVATI RICHIESTI **2.026 mq**

COMMERCIALE

PARCHEGGI PRIVATI DI PROGETTO
 N°59 POSTI AUTO
Sup. a parcheggio 2.061 mq
VERIFICA: 2.061mq > 2.026 mq

STATO DI PROGETTO - PARCHEGGIO PER LA RESIDENZA/FORESTERIA

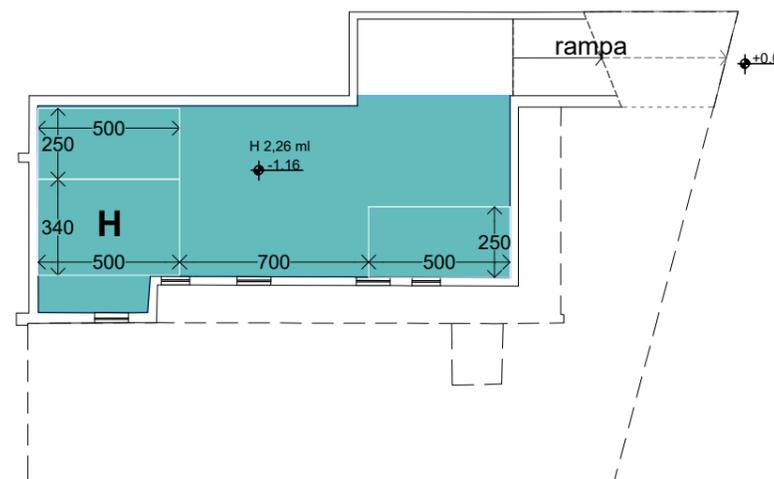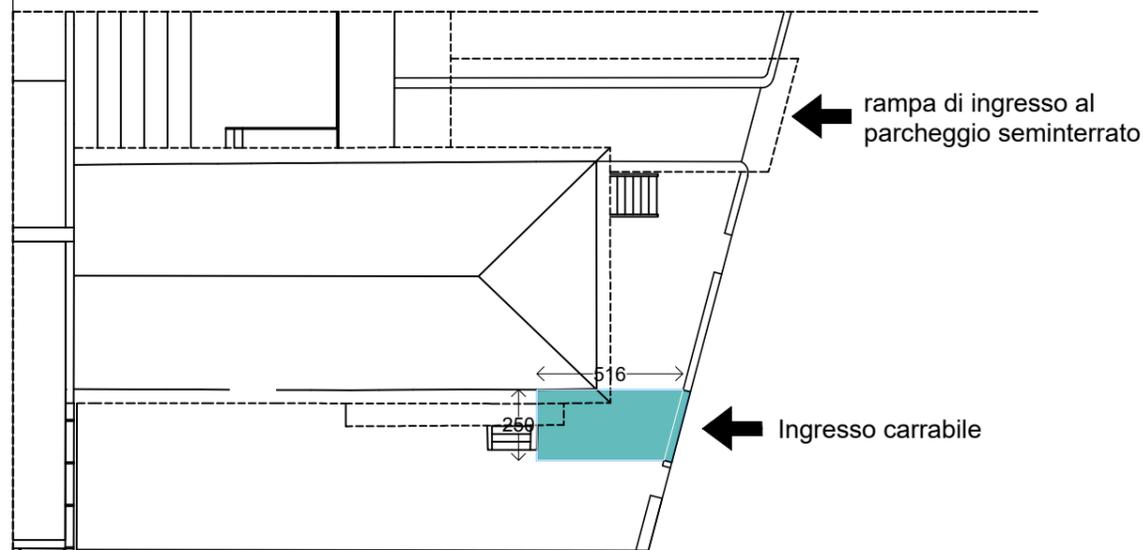

DIREZIONALE

PARCHEGGI PRIVATI DI PROGETTO
 PARCHEGGI PRIVATI PERTINENZIALI MINIMO RICHIESTO:
 (Volume = D_T+D_I) 760 mc x 1mq/10mc = 76 mq

76mq/25mq => **N° MINIMO POSTI AUTO 3**

QUOTA PARCHEGGIO ADDIZIONALE RICHIESTA:
 (S.U.L. = D_T+D_I) 255 mq x 10mq/100mq = 25,5 mq => **N° MINIMO POSTI AUTO 1**


TOT. PARC. PRIVATI RICHIESTI **102 mq**

DIREZIONALE

PARCHEGGI PRIVATI DI PROGETTO
 N°4 POSTI AUTO
Sup. a parcheggio 120 mq
VERIFICA: 120 mq > 102 mq

COMUNE DI PISA  Cemes s.p.a. Via Montelungo, 15/17 - 56122 Pisa Tel +39 050 562209 Fax +39 050 561780 email: info@cemes-spa.com	coordinamento e progetto architettonico  Architetto Salvatore Re Via San Martino, 1 - 56125 Pisa Tel +39 050 6132901 Fax +39 050 6132920 email: segreteria@leonardoprogetti.com	progetto impianti e strutture  INGECO S.r.l. Via Matteucci, 38 - 56124 PISA tel. +39 050 9711185 Partita IVA 01759050501 e-mail: segreteria@ingecosl.com www.ingecosl.com	Descrizione elaborato PIANO DI RECUPERO AREA IMMOBILE EX-GEA Via Emanuele Filiberto Duca d'Aosta STATO DI PROGETTO - VERIFICHE PARCHEGGI	Data	Scala	Prot.	Tavola
				GENN. 2021	1:500/250	289	34 rev.1


STATO DI PROGETTO - SISTEMAZIONI ESTERNE - AREA CARICO SCARICO - SOLUZIONE 1

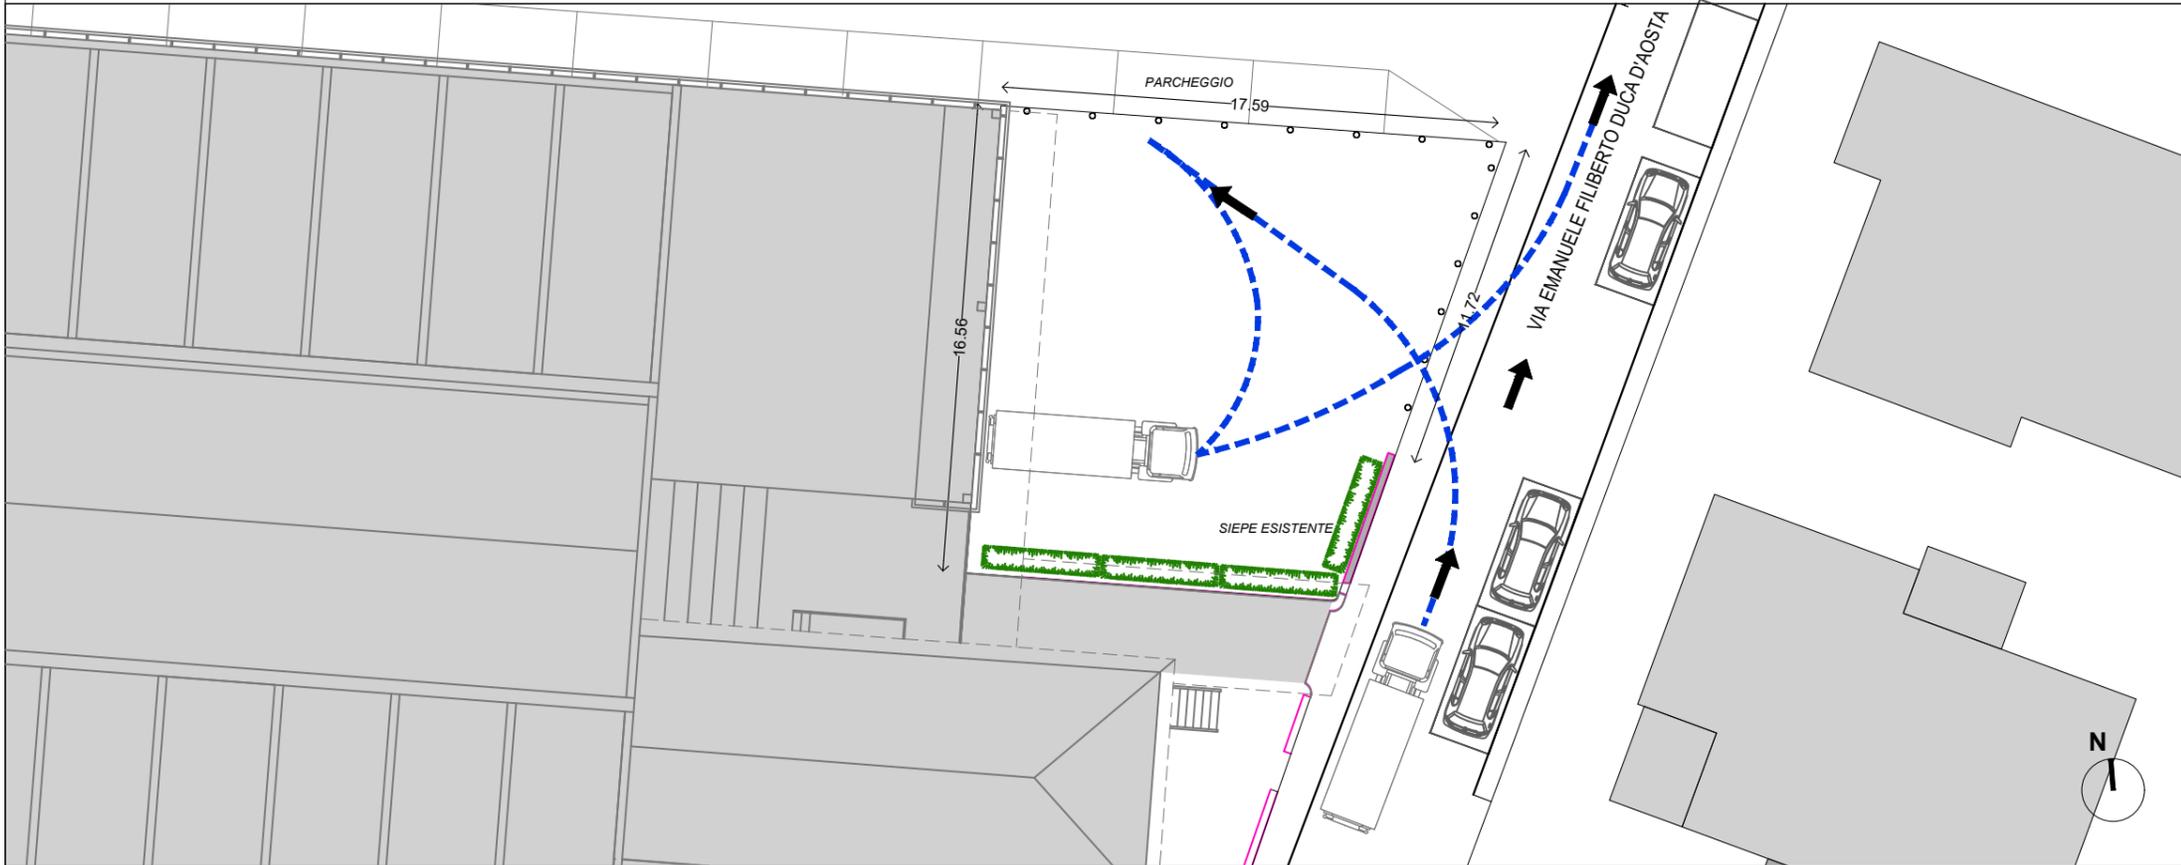

LEGENDA

-  Tracciato indicativo della manovra di parcheggio dei furgoni di rifornimento
-  Recinzione con dissuasori

STATO DI PROGETTO - SISTEMAZIONI ESTERNE - AREA CARICO SCARICO - SOLUZIONE 2

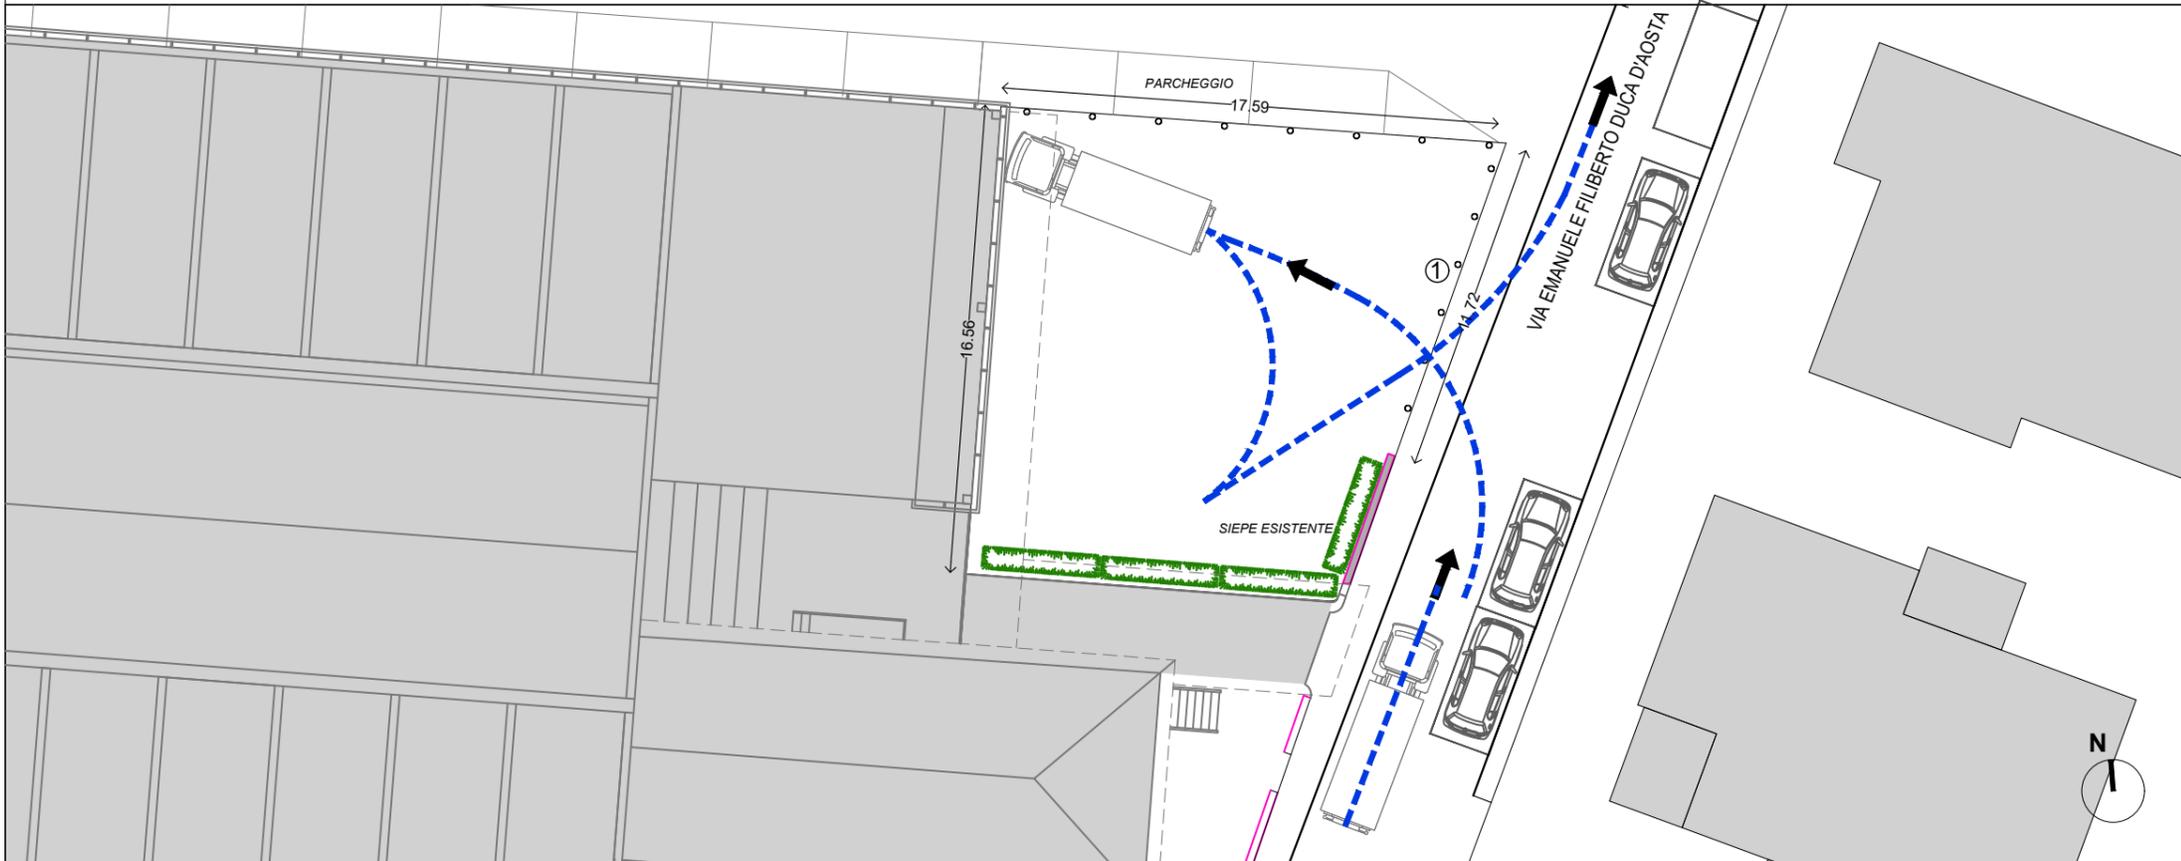

LEGENDA

-  Tracciato indicativo della manovra di parcheggio dei furgoni di rifornimento
-  Recinzione con dissuasori

committente

coordinamento e progetto architettonico

progetto impianti e strutture

COMUNE DI PISA



Cemes s.p.a
Via Montelungo, 15/17- 56122 Pisa
Tel +39 050 562209
Fax +39 050 561780
email: info@cemes-spa.com



Architetto Salvatore Re
Via San Martino, 1 - 56125 Pisa
Tel +39 050 6132901
Fax +39 050 6132920
email: segreteria@leonardoprogetti.com



INGECO S.r.l.
Via Matteucci, 38 - 56124 PISA
tel. +39 050 9711185
Partita IVA 01759050501
e-mail: segreteria@ingecosrl.com
www.ingecosrl.com

PIANO DI RECUPERO
AREA IMMOBILE EX-GEA
Via Emanuele Filiberto Duca d'Aosta

Descrizione elaborato

AREA CARICO / SCARICO

Data

SETT.
2020

Scala

1.250


Prot.

289

Tavola

35

STATO DI PROGETTO - PLANIMETRIA DI VERIFICA PRESCRIZIONI DPGR 23/R/2020

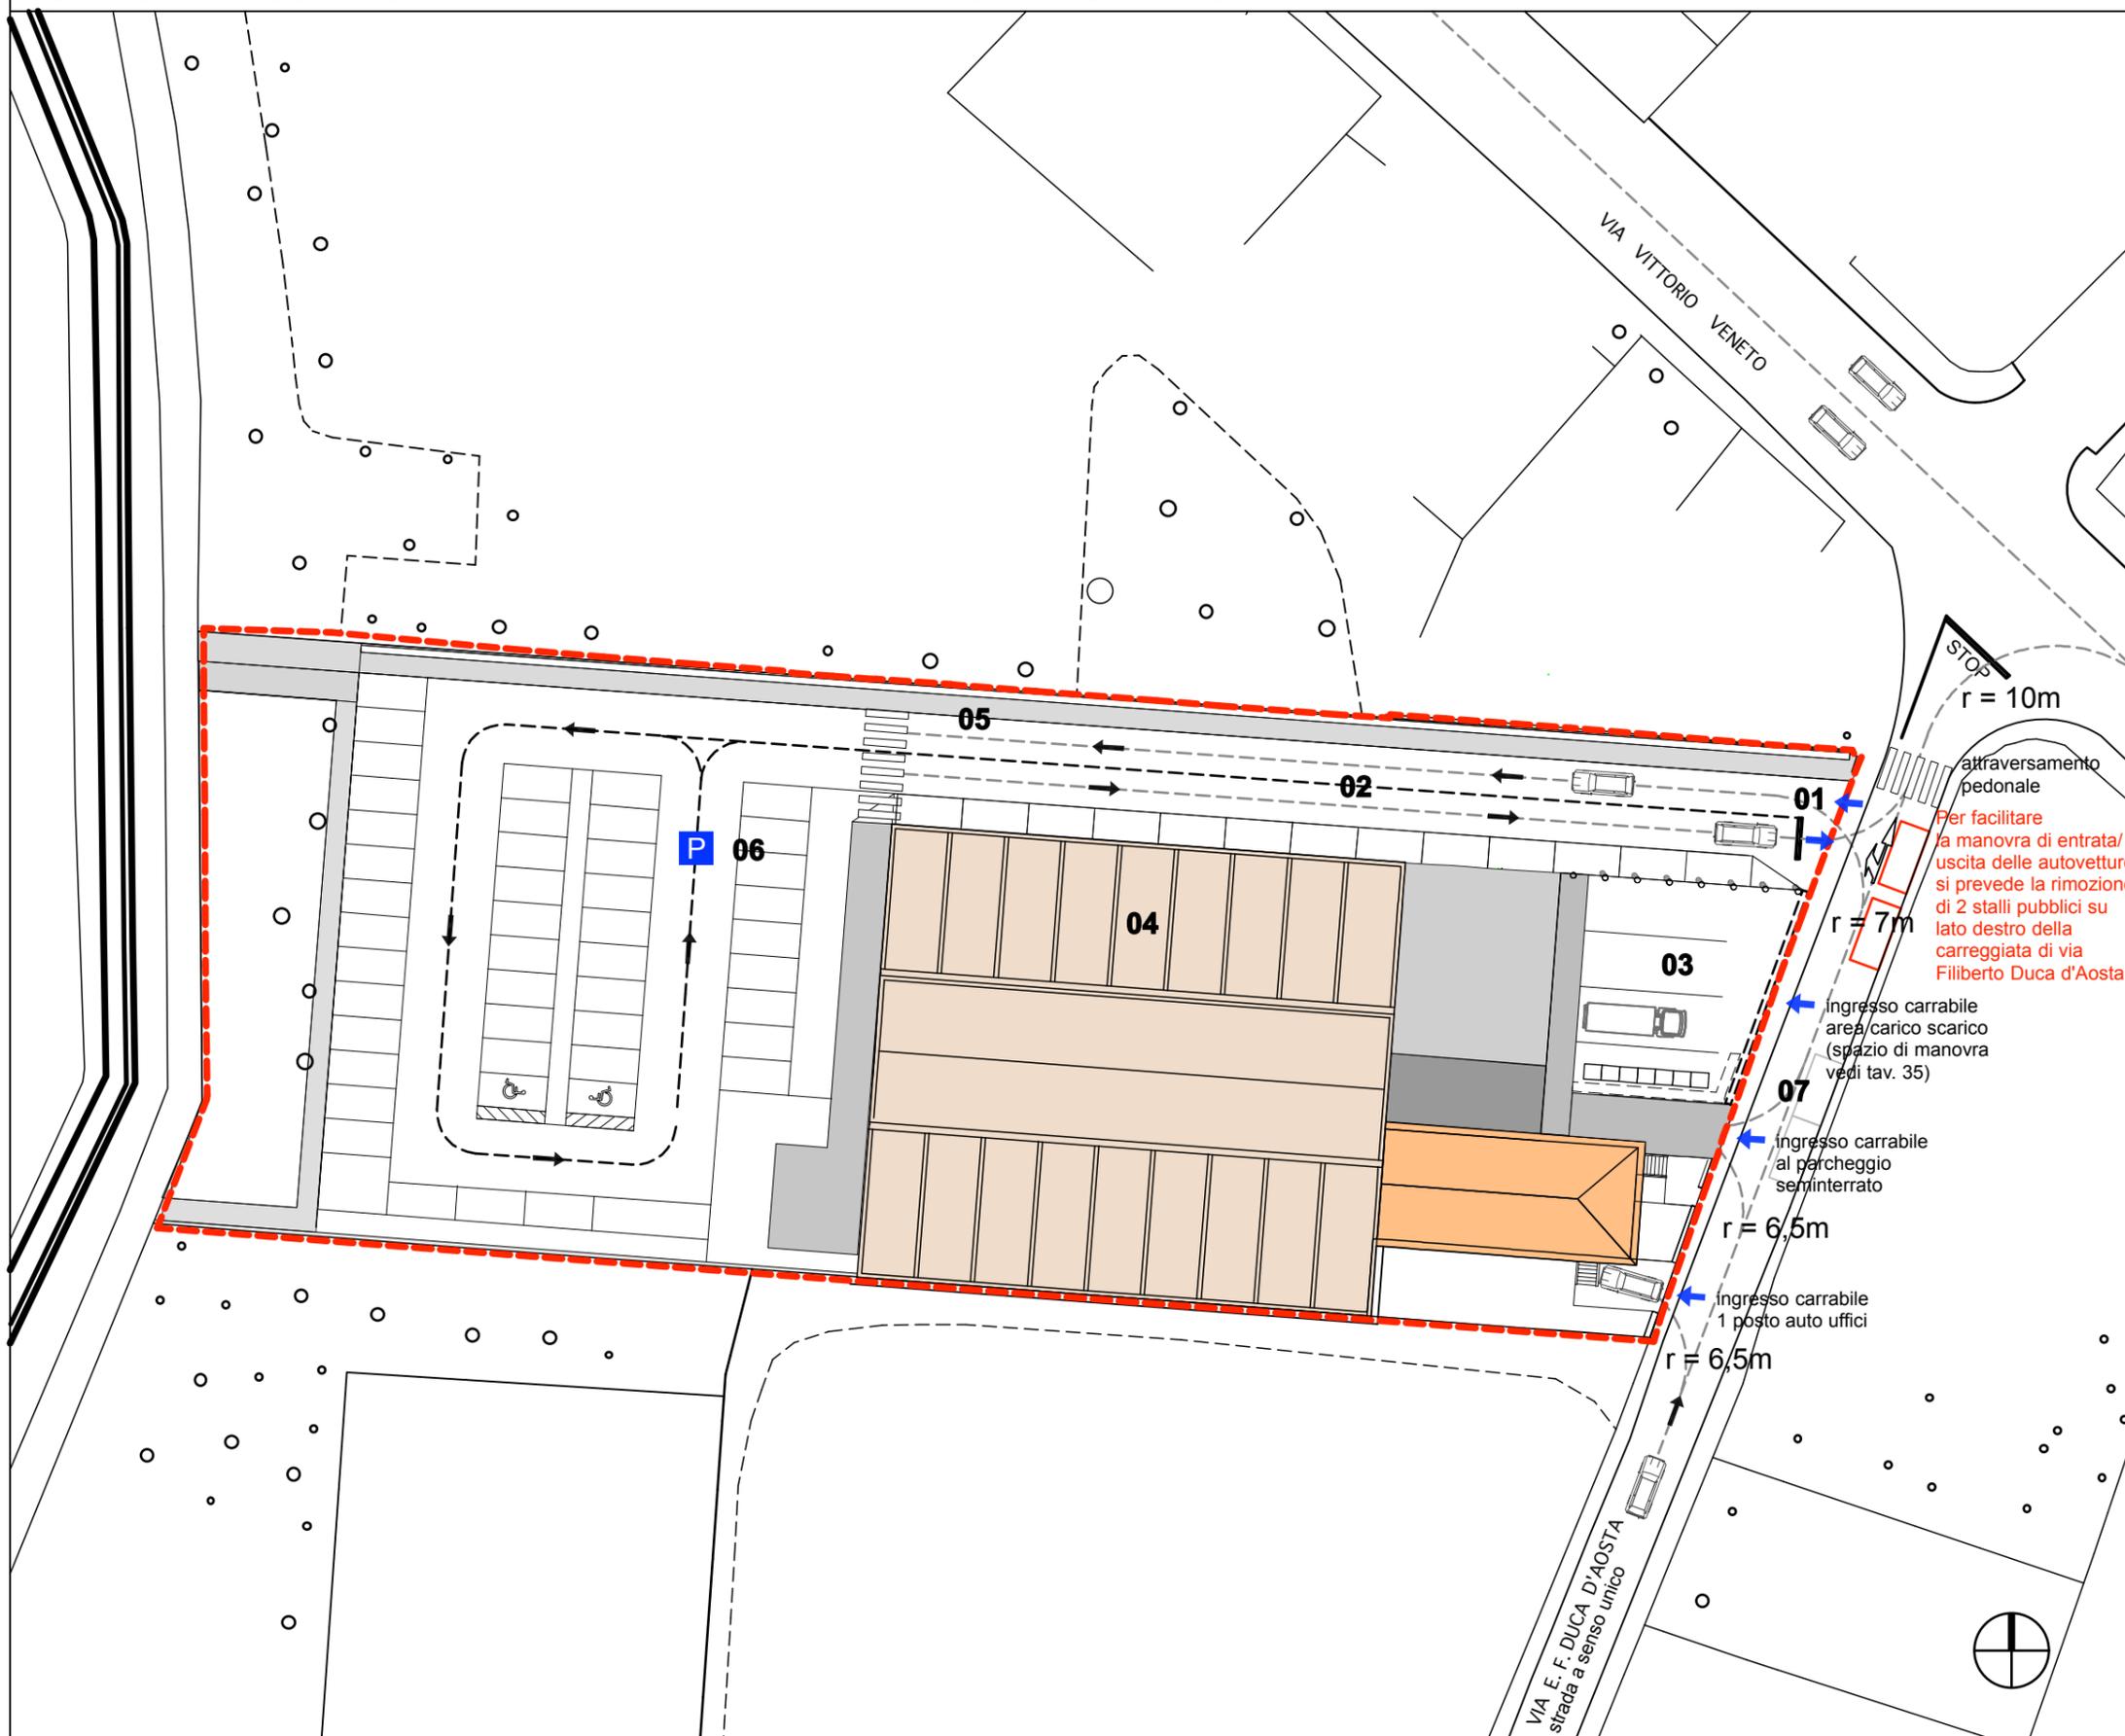

LEGENDA


- Area in oggetto
- 01 ingresso / uscita parcheggio utenti
- 02 viabilità a doppio senso
- 03 ingresso / uscita e area carico / scarico
- 04 Centro Commerciale (MSV) superiore a 800 mq
- 05 percorso pedonale
- 06 parcheggi per 59 posti auto
- 07 raccordi viari e raggi di curvatura di accesso all'attività commerciale e direzionale

Le prescrizioni di cui al comma 1 dell'art. 6 del DPGR 23/R/2020 sono soddisfatte ad eccezione del punto f) essendo presente un unico varco di collegamento tra il parcheggio e la viabilità pubblica.

Come evidenziato al comma 3. è prevista comunque una deroga da parte dell'Amministrazione comunale per interventi di riuso o rigenerazione urbana verificati e documentati i requisiti di sicurezza, efficienza e funzionalità delle soluzioni progettuali adottate.

COMUNE DI PISA 	committente Cemes s.p.a. Via Montelungo, 15/17 - 56122 Pisa Tel +39 050 562209 Fax +39 050 561780 email: info@cemes-spa.com	coordinamento e progetto architettonico Architetto Salvatore Re Via San Martino, 1 - 56125 PISA Tel +39 050 6132901 Fax +39 050 6132920 email: segreteria@leonardoprogetti.com	progetto impianti e strutture INGECO S.r.l. Via Matteucci, 38 - 56124 PISA tel. +39 050 9711185 Partita IVA 01759050501 e-mail: segreteria@ingecosrl.com www.ingecosrl.com	Descrizione elaborato PIANO DI RECUPERO AREA IMMOBILE EX-GEA Via Emanuele Filiberto Duca d'Aosta	STATO DI PROGETTO VERIFICA PRESCRIZIONI DPGR 23/R/2020 RACCORDI VIARI	Data GENN. 2021	Scala 1:500	Prot. 289	Tavola 35 bis rev.1
	PIANO DI RECUPERO AREA IMMOBILE EX-GEA Via Emanuele Filiberto Duca d'Aosta								

STATO DI PROGETTO - VERIFICA SUPERFICIE PERMEABILE

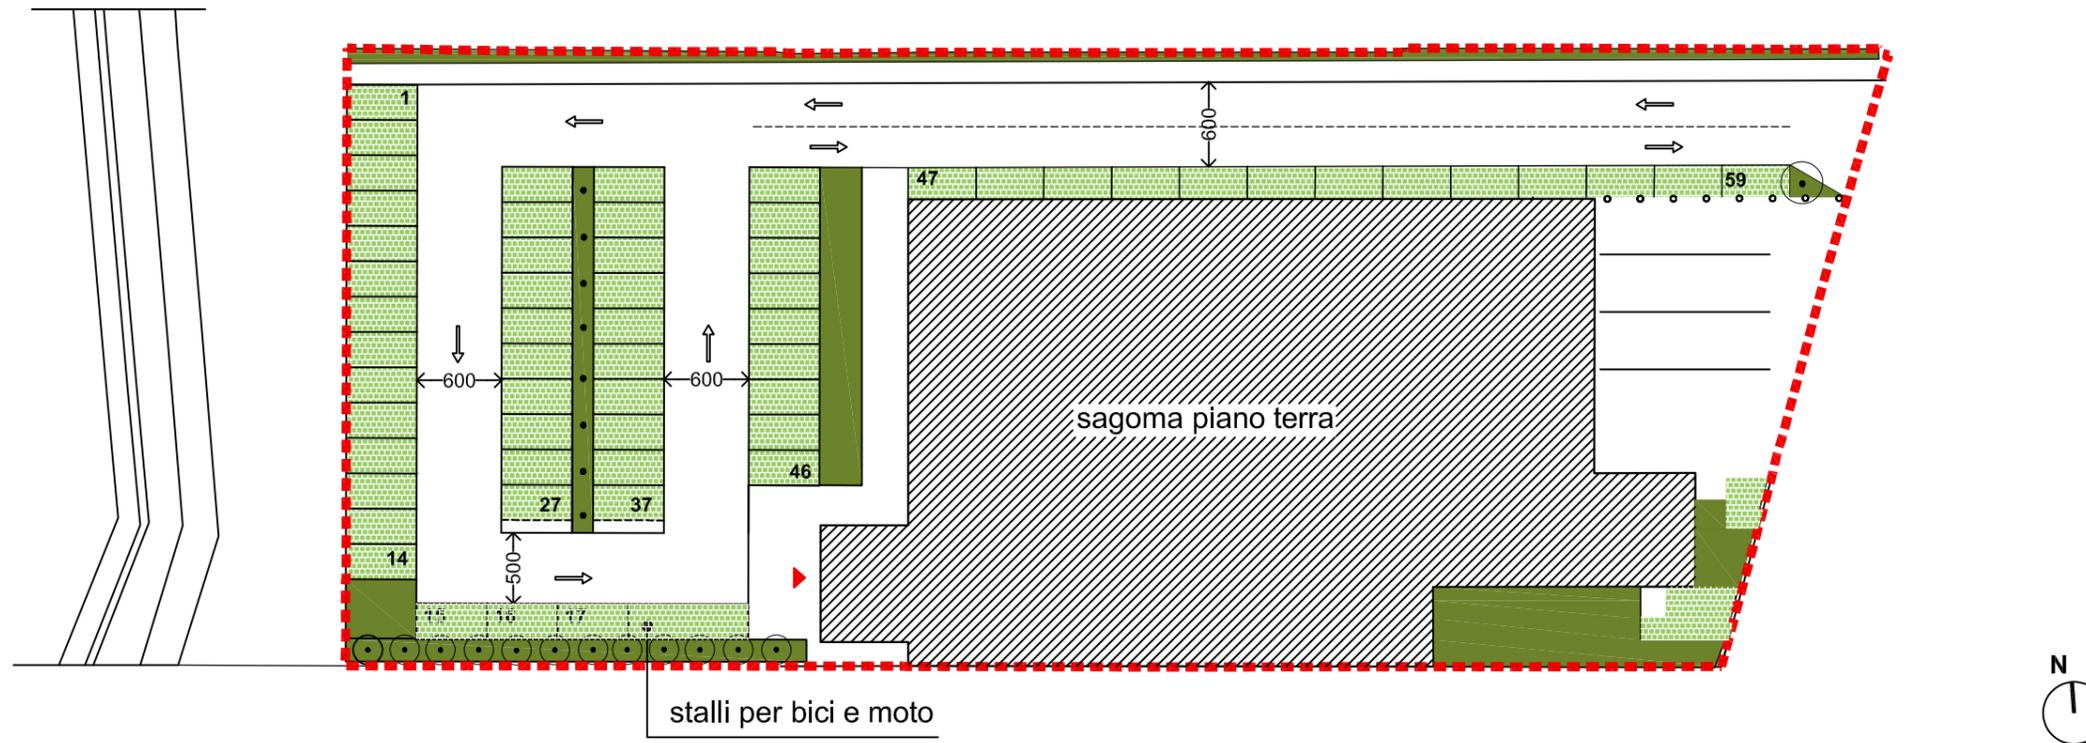

LEGENDA


- Area in oggetto
- Superfici permeabili**
- Area a prato
- Area a prato carrabile permeabile

SUP. PERMEABILE RICHIESTA
(St) 4.491 mq x 25% = **1.123 mq**

SUP. PERMEABILE DI PROGETTO
superficie permeabile: 1.141 mq

VERIFICA: 1.141 mq > 1.123 mq

STATO DI PROGETTO - PAVIMENTAZIONI

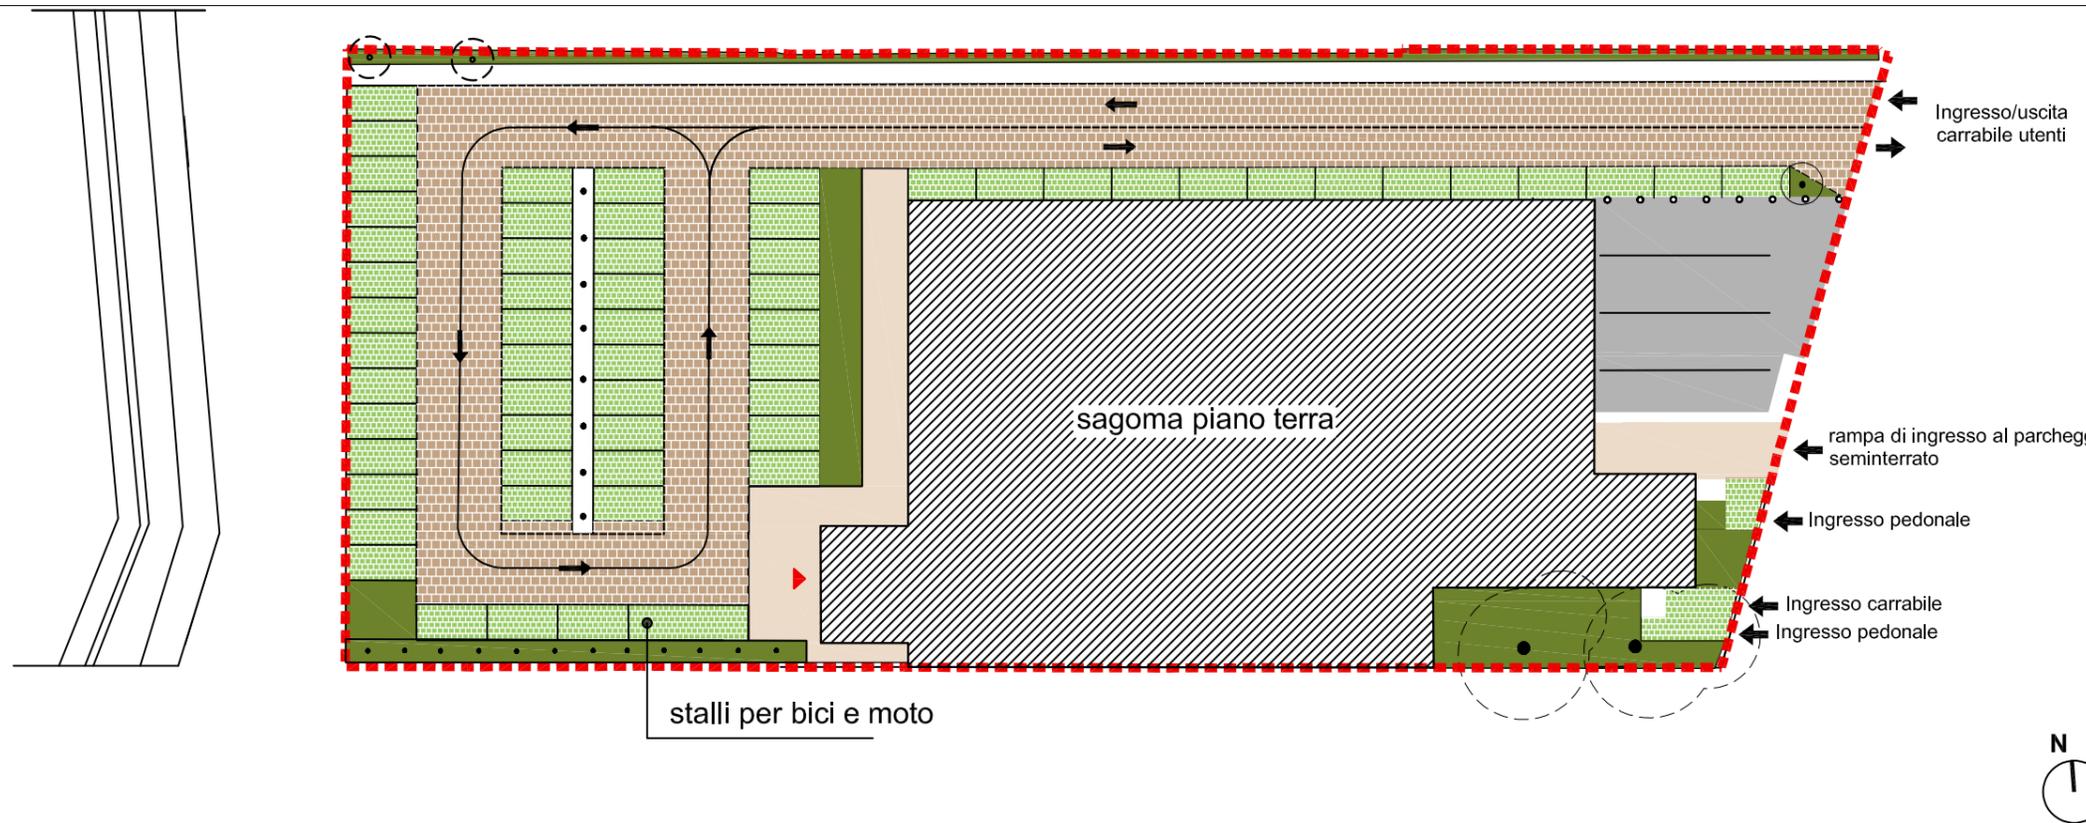

LEGENDA

- Area in oggetto
- Area a prato
- Aree pavimentate
- Area a prato carrabile permeabile
- Area in calcestruzzo architettonico
- Aree in asfalto
- Alberature esistenti
- Essenze rampicanti
- Alberature rimosse (non autoctone)

NUMERO ALBERI

minimo richiesto art. 4.12 NTA del R.U.:
stalli 59/4= 14,75 n°alberi

minimo richiesto art.10 DPGR 23/R/2020
N. 1 albero ogni 100 mq di parcheggio:
1828 mq / 100 mq = n° 18 alberi


di progetto:
mantenute le alberature su via E. Filiberto, le restanti piantumazioni si limiteranno ad essenze rampicanti, al fine di non limitare le visuali delle mura

COMUNE DI PISA 	committente Cemes s.p.a. Via Montelungo, 15/17- 56122 Pisa Tel +39 050 562239 Fax +39 050 561780 email: info@cemes-spa.com	coordinamento e progetto architettonico Architetto Salvatore Re Via San Martino, 1 - 56125 Pisa Tel +39 050 6132911 Fax +39 050 6132920 email: segreteria@leonardoprogetti.com	progetto impianti e strutture INGECO S.r.l. Via Matteucci, 38 - 56124 PISA Tel. +39 050 9711195 Partita IVA 01759050501 e-mail: segreteria@ingecosl.com www.ingecosl.com	PIANO DI RECUPERO AREA IMMOBILE EX-GEA Via Emanuele Filiberto Duca d'Aosta	Descrizione elaborato STATO DI PROGETTO - VERIFICA SUPERFICIE PERMEABILE E PAVIMENTAZIONI	Data MAR. 2021	Scala 1:500	Prot. 289	Tavola 36 rev.2
	COMUNE DI PISA								

STATO DI PROGETTO - PIANTA PIANO SEMINTERRATO

TABELLA RIASSUNTIVA

<u>Locale</u> <i>Direzionale</i>	<u>Sup. Utile</u> mq	<u>minimo</u>	<u>Sup aeroill.</u> <u>di progetto</u>	<u>Altezza</u> ml
00- autorimessa	123	-	2,10	2,26

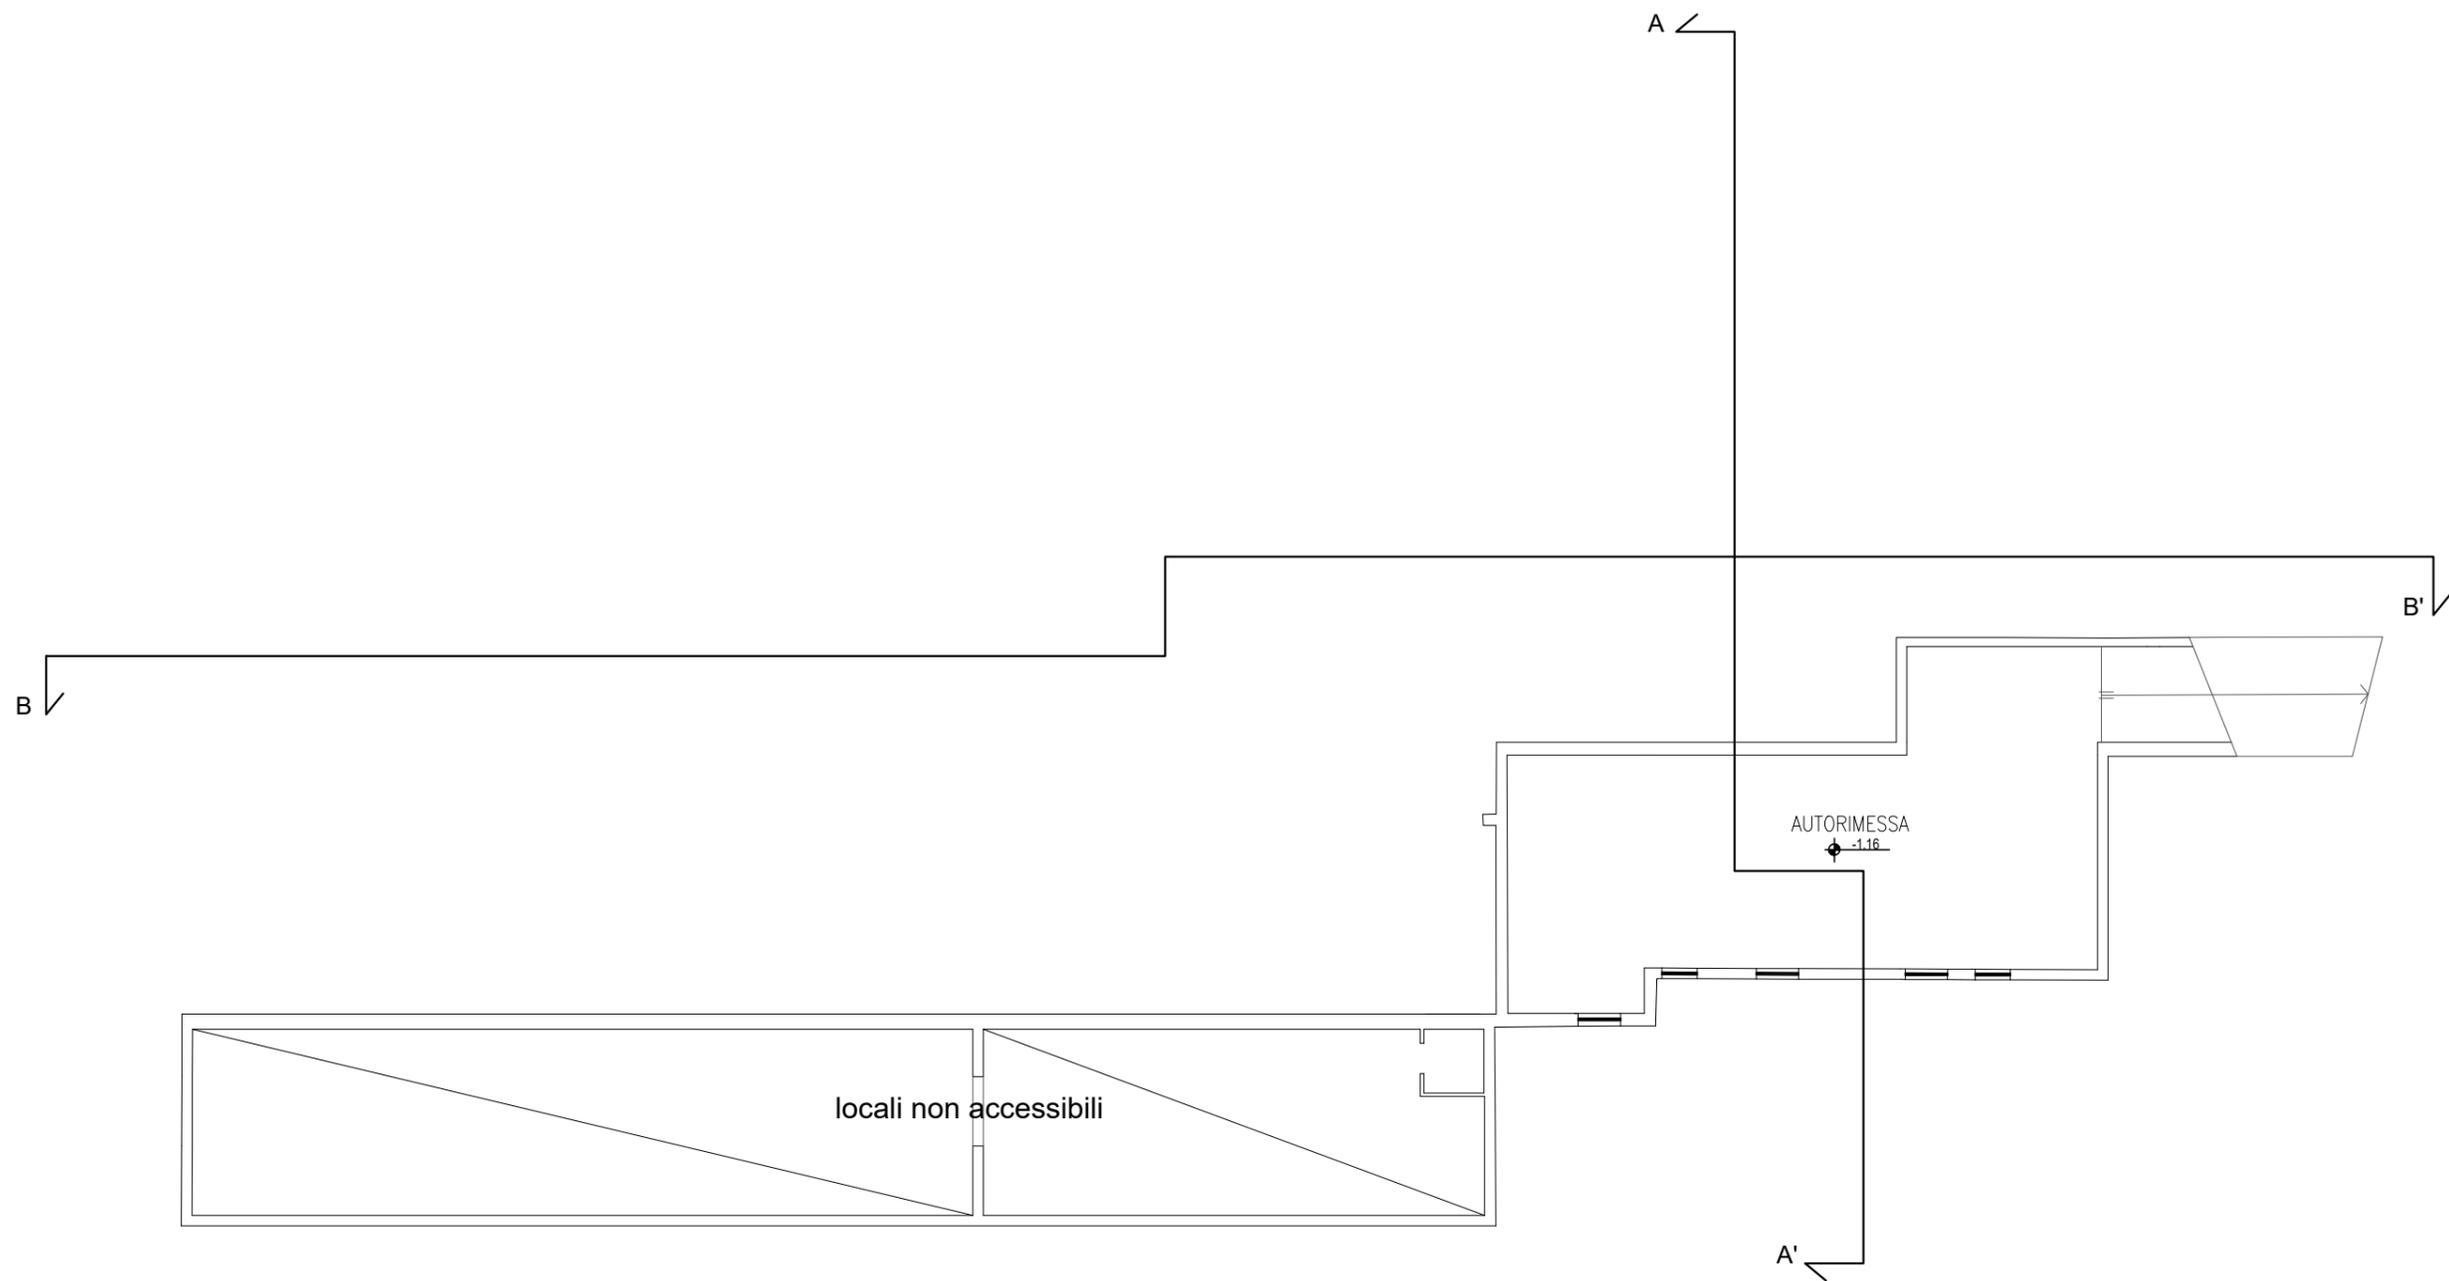

PIANTA PIANO SEMINTERRATO

COMUNE DI PISA 	committente Cemes s.p.a. Via Montelungo, 15/17 - 56122 Pisa Tel +39 050 562209 Fax +39 050 561780 email: info@cemes-spa.com	coordinamento e progetto architettonico Architetto Salvatore Re Via San Martino, 1 - 56125 Pisa Tel +39 050 6132901 Fax +39 050 6132920 email: segreteria@leonardoprogetti.com	progetto impianti e strutture  INGECO S.r.l. Via Matteucci, 38 - 56124 PISA tel. +39 050 9711185 Partita IVA 01759050501 e-mail: segreteria@ingecorsrl.com www.ingecorsrl.com	Descrizione elaborato PIANO DI RECUPERO AREA IMMOBILE EX-GEA Via Emanuele Filiberto Duca d'Aosta	Data GENN. 2021	Scala 1:500	Prot. 289	Tavola 37 rev.1
--	--	---	--	--	--------------------	----------------	--------------	-----------------------


STATO DI PROGETTO - PIANTA PIANO TERRA

TABELLA RIASSUNTIVA

Locale Direzionale	Sup. Utile mq	minimo	Sup aeroill. di progetto	Altezza ml
01 - reception	9,1	1,13	2,10	3,00
02 - sala attesa	33,3	4,16	5,93	3,00
03 - ufficio	14,7	1,83	1,97	3,00
04 - bagno	6,6	-	s.a.	3,00
05 - disimpegno	13,8	-	s.a.	3,00
06 - loc. tecnico	4,8	-	-	3,00
07 - archivio	5,3	-	s.a.	3,00
08 - ufficio	14,8	1,85	1,97	3,00
09 - ripostiglio	1,9	-	s.a.	3,00

s.a.=solo artificiale

Locale Commerciale	Sup. Utile mq	ILLUMINAZIONE LOCALI		AERAZIONE LOCALI		Altezza ml
		minimo	Sup illumin. di progetto	minimo	Sup aerante di progetto	
10 - magazzino	155,5	-	s.a.	-	s.a.	3,50
11 - corpo scale	26,2	-	-	-	-	3,50/6,75
12 - loc. misure	2,8	-	-	-	-	3,50
13 - cabina di trasform.	15,3	-	-	-	-	3,50
18 - ambiente principale	1167	100	173,0	62,5	109,0	4,96
19 - antibagno/bagno	9,5	-	s.a.	-	s.a.	4,96

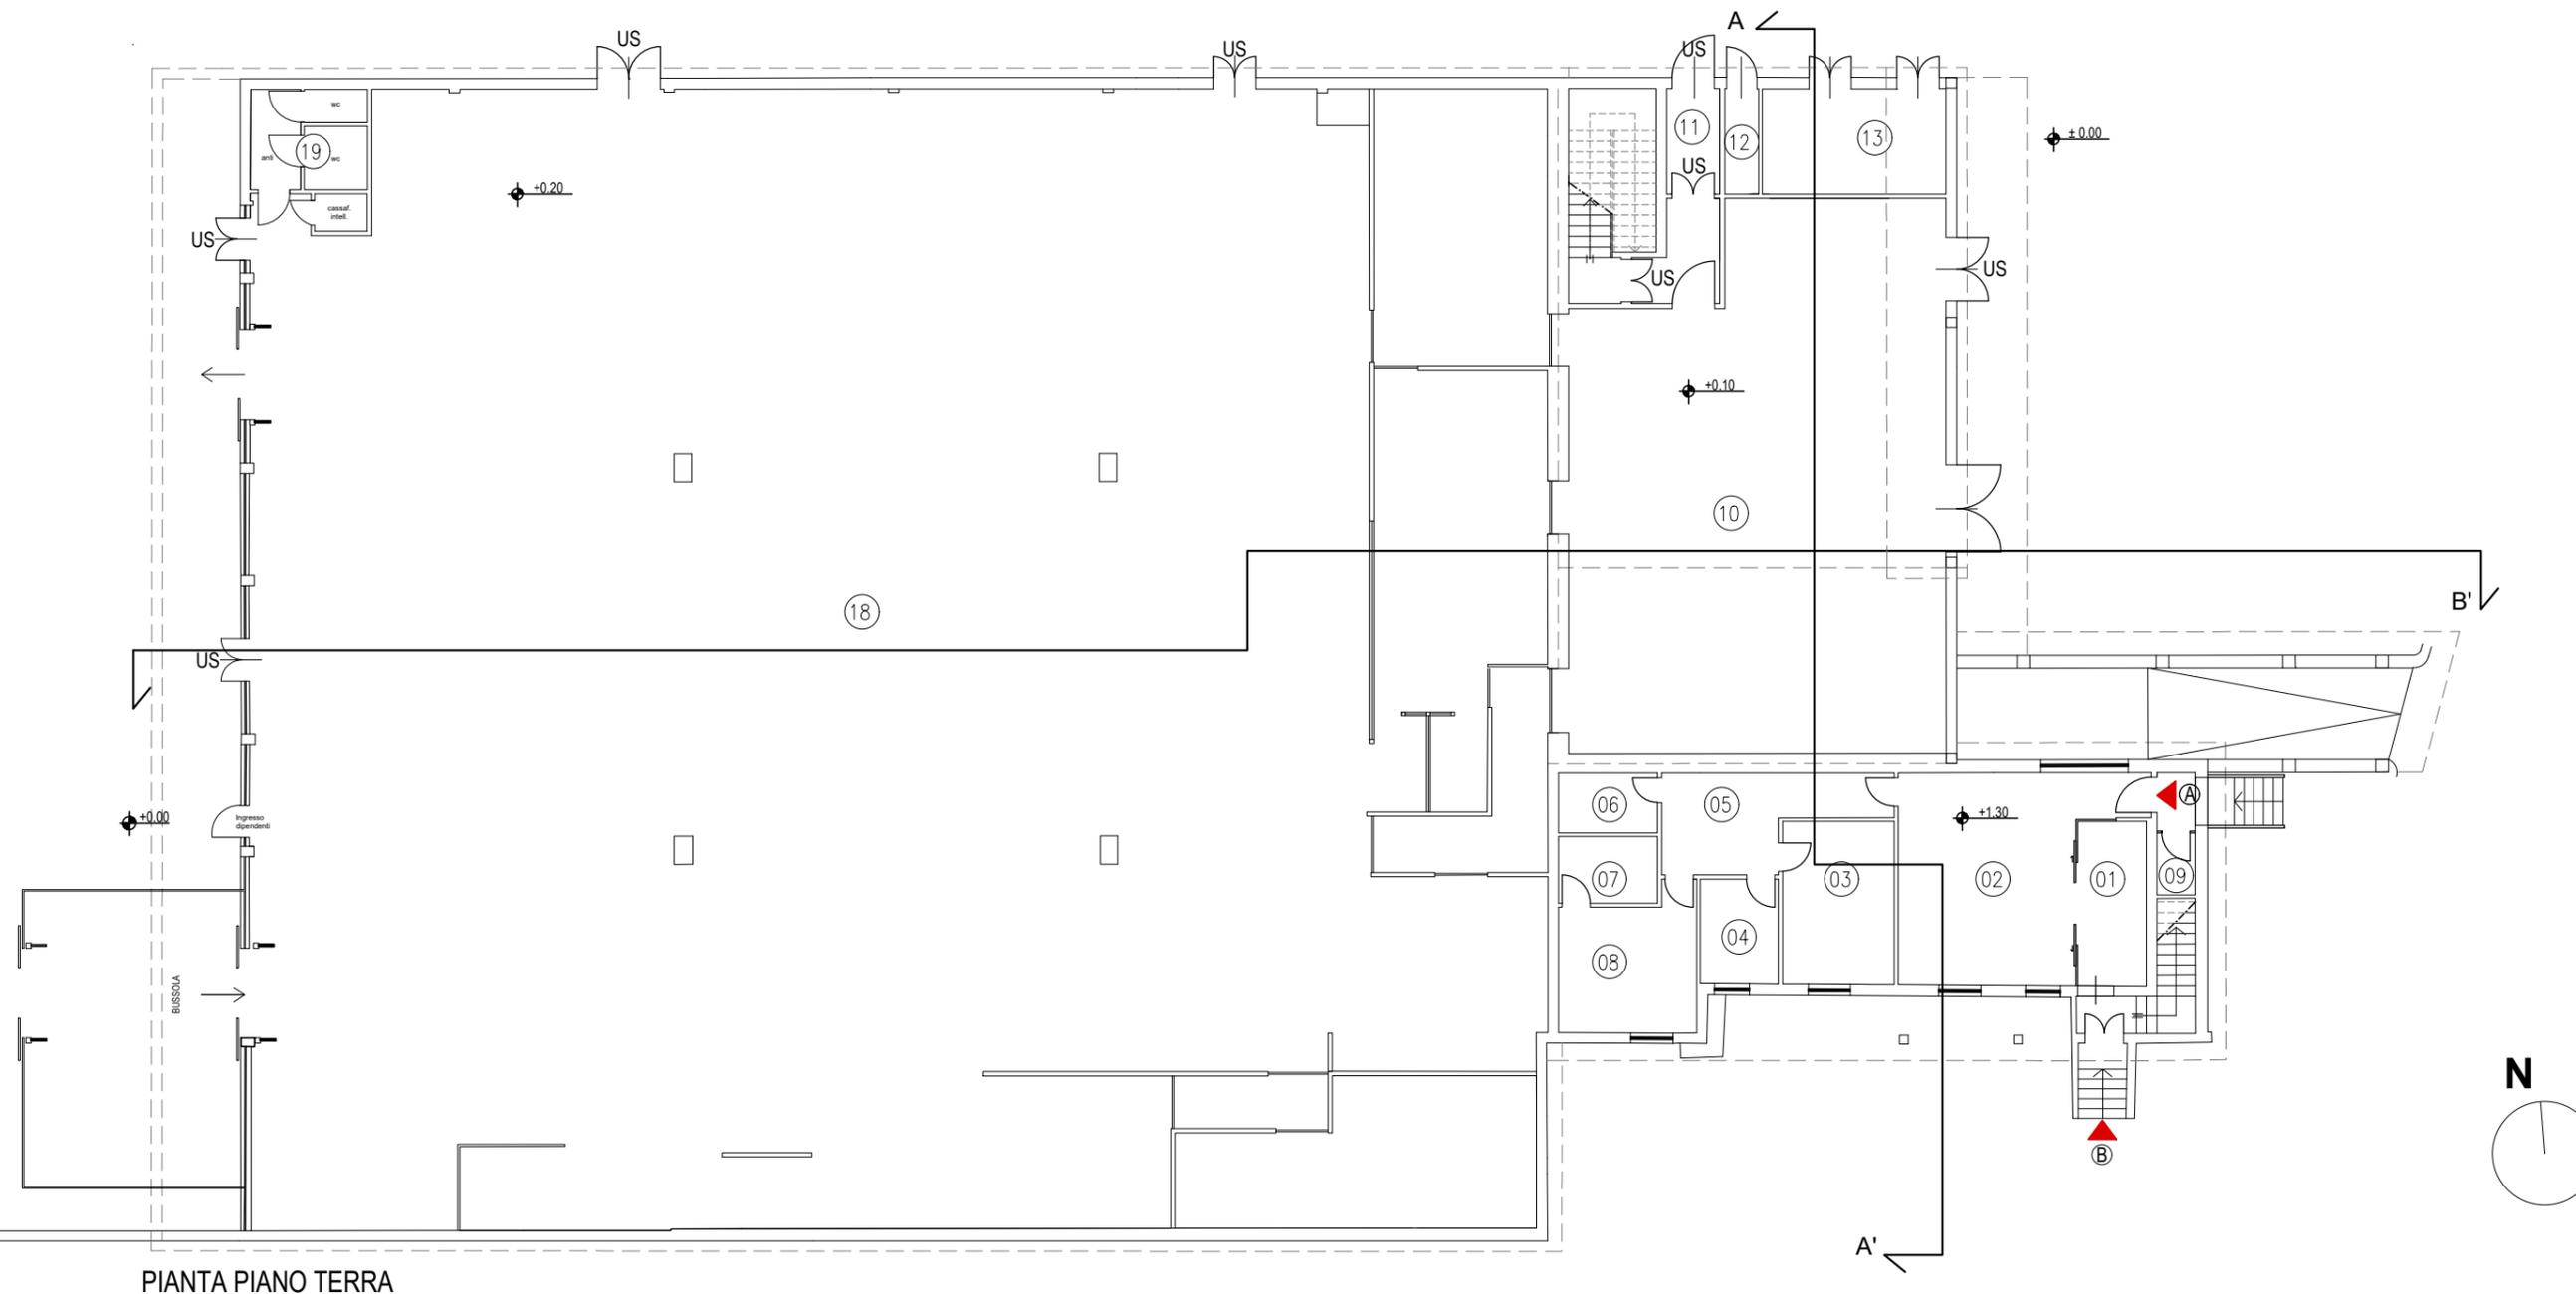

PIANTA PIANO TERRA

COMUNE DI PISA 	committente Cemes s.p.a. Via Montelungo, 15/17 - 56122 Pisa Tel +39 050 562209 Fax +39 050 561780 email: info@cemes-spa.com	coordinamento e progetto architettonico Architetto Salvatore Re Via San Martino, 1 - 56125 Pisa Tel +39 050 6132901 Fax +39 050 6132920 email: segreteria@leonardoprogetti.com	progetto impianti e strutture INGECO S.r.l. Via Matteucci, 38 - 56124 PISA tel. +39 050 9711185 Partita IVA 01759050501 e-mail: segreteria@ingecorsrl.com www.ingecorsrl.com	Descrizione elaborato PIANO DI RECUPERO AREA IMMOBILE EX-GEA Via Emanuele Filiberto Duca d'Aosta	STATO DI PROGETTO PIANTA PIANO TERRA	Data GENN. 2021	Scala 1:500	Prot. 289	Tavola 38 rev.1
---------------------------	--	---	--	--	---	--------------------	----------------	--------------	-----------------------


STATO DI PROGETTO - PIANTA PIANO PRIMO

TABELLA RIASSUNTIVA

Locale Direzionale 01	Sup. Utile mq	minimo	Sup aeroill. di progetto	Altezza ml
20 - disimpegno	11,0	-	-	2,96
21 - sala attesa	28,7	3,58	10,3	2,96
22 - ufficio	13,6	1,70	3,97	2,96
23 - ufficio	7,0	1,88	1,97	2,96
24 - bagno	3,7	-	s.a.	2,96
25 - loc. tecnico	13,5	-	-	2,96
26 - ufficio	14,8	1,85	1,97	2,96
27 - bagno	4,3	-	s.a.	2,96
28 - ufficio	15,2	1,90	1,97	2,96
29 - ripostiglio	1,9	-	-	2,96
30 - disimpegno	1,9	-	-	2,96
31 - scale	1,9	-	-	2,96

Locale Commerciale	Sup. Utile mq	ILLUMINAZIONE LOCALI		AERAZIONE LOCALI		Altezza ml
		minimo	Sup illumin. di progetto	minimo	Sup aerante di progetto	
32 - disimpegno	11,1	-	-	-	-	2,70
33 - locale tecnico	20,7	-	-	-	-	2,70
34 - locale tecnico	13,0	-	-	-	-	2,70
35 - spogliatoio	27,8	-	4,2	3,75	5,9	2,70
36 - spogliatoio	25,8	-	s.a.	3,75	s.a.	2,70

s.a.=solo artificiale

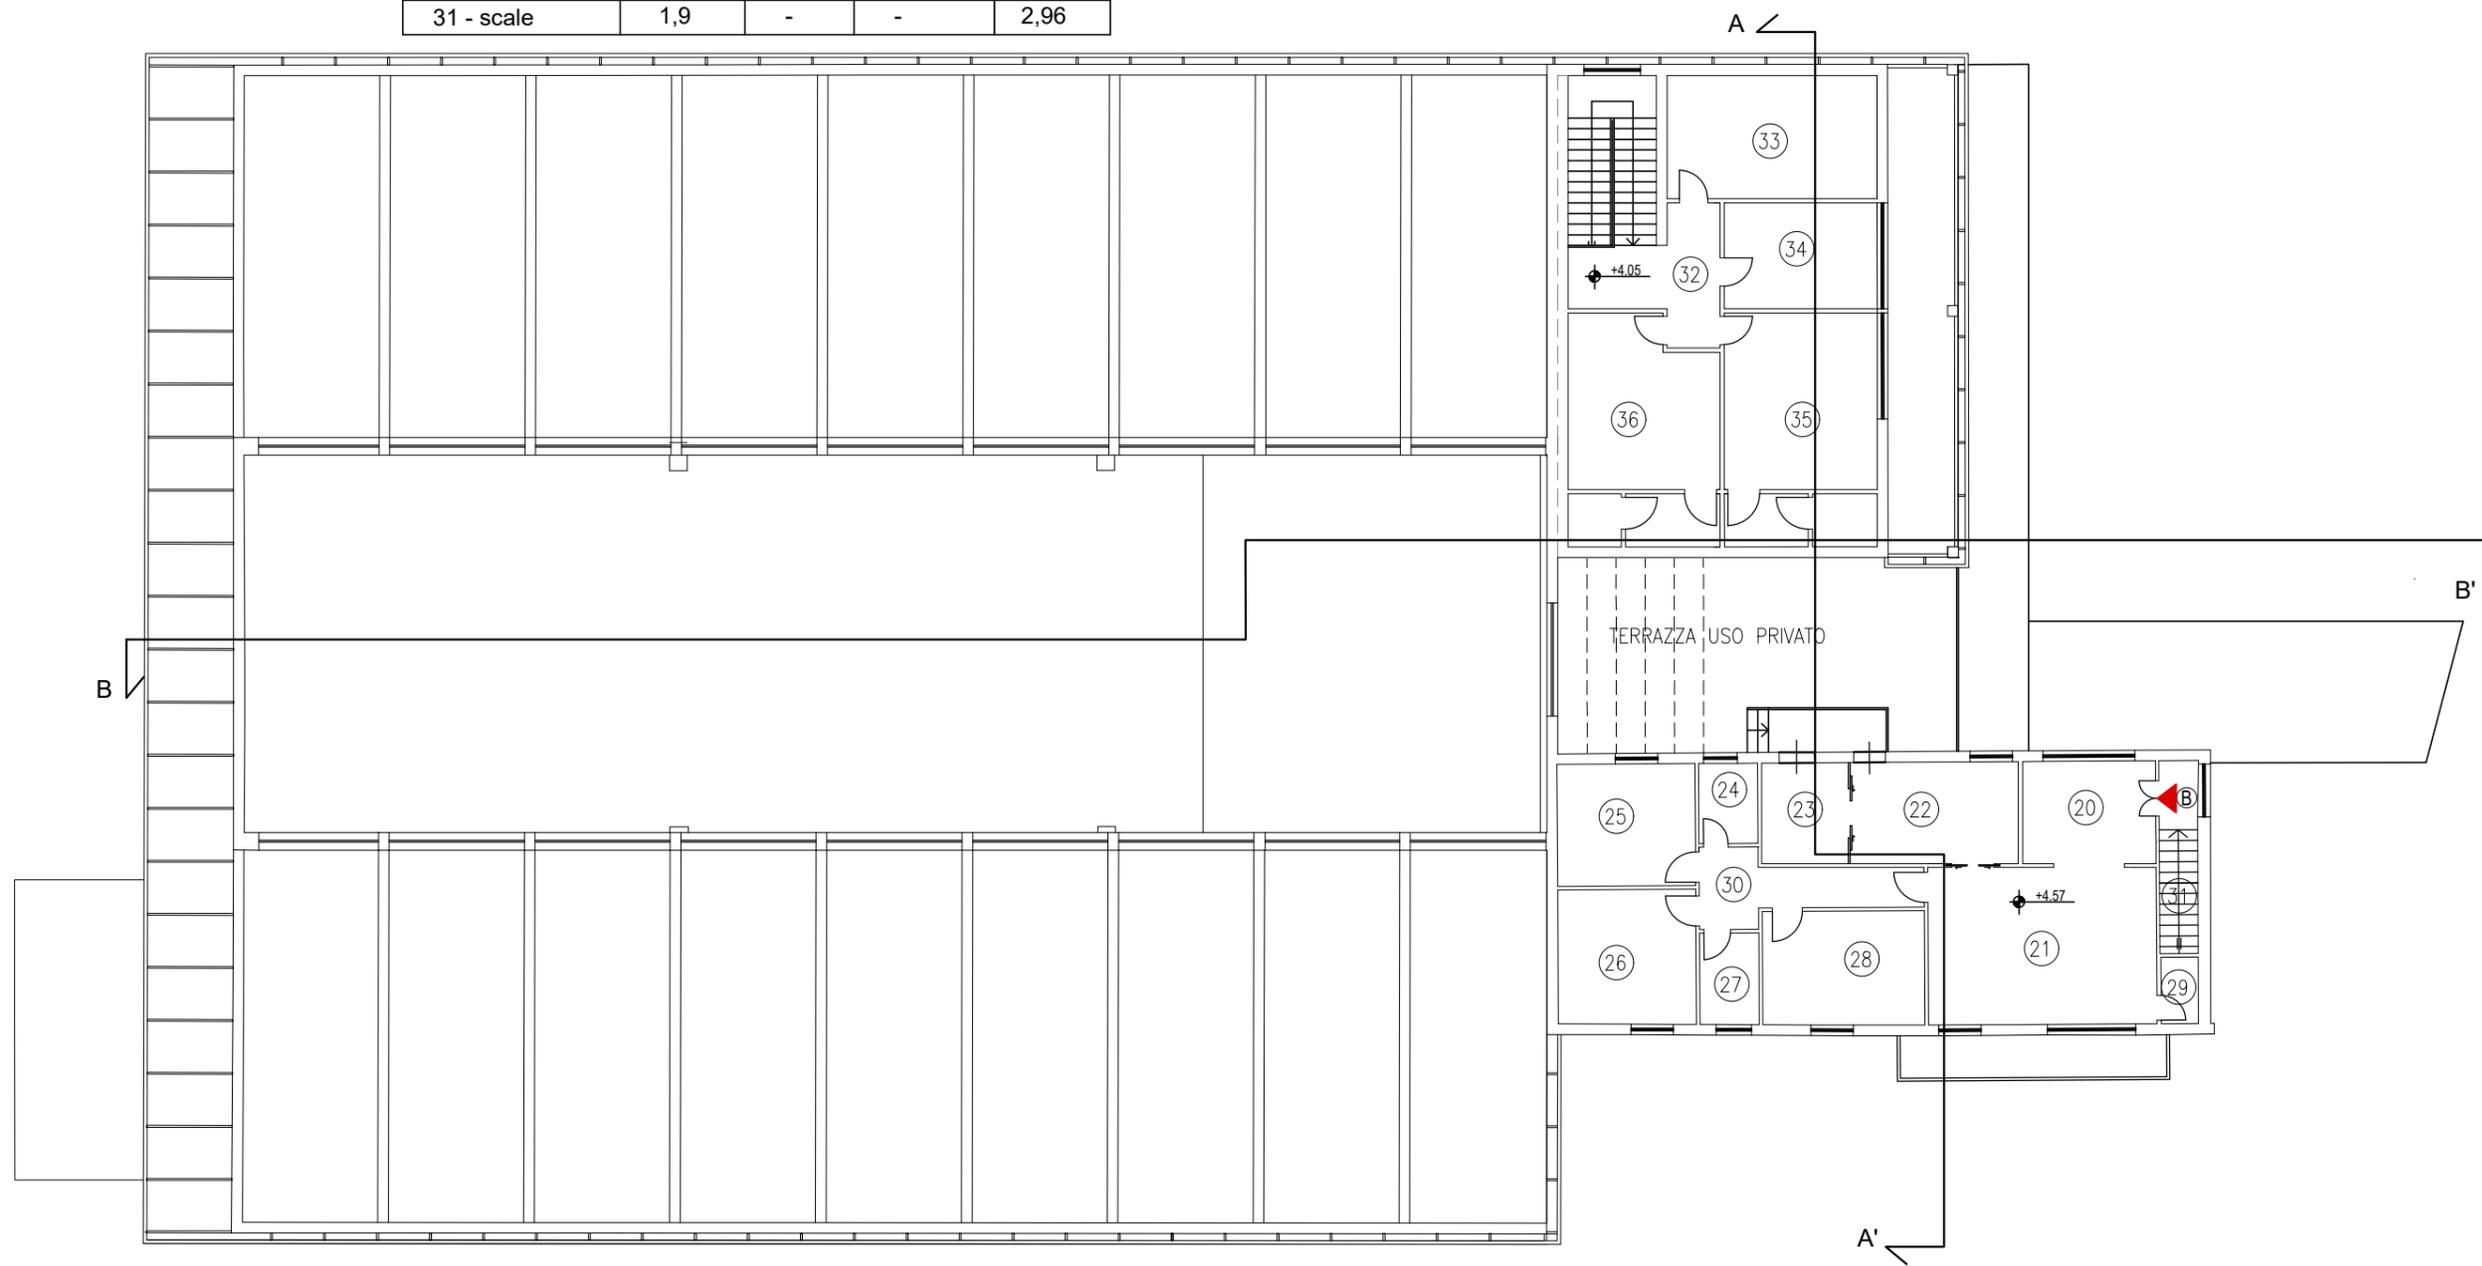

PIANTA PIANO PRIMO

COMUNE DI PISA 	committente Cemes s.p.a. Via Montelungo, 15/17- 56122 Pisa Tel +39 050 562209 Fax +39 050 561780 email: info@cemes-spa.com	coordinamento e progetto architettonico Architetto Salvatore Re Via San Martino, 1 - 56125 Pisa Tel +39 050 6132901 Fax +39 050 6132920 email: segreteria@leonardoprogetti.com	progetto impianti e strutture INGECO S.r.l. Via Matteucci, 38 - 56124 PISA tel. +39 050 9711185 Partita IVA 01759050501 e-mail: segreteria@ingecorsrl.com www.ingecorsrl.com	PIANO DI RECUPERO AREA IMMOBILE EX-GEA Via Emanuele Filiberto Duca d'Aosta	Descrizione elaborato STATO DI PROGETTO PIANTA PIANO PRIMO	Data GENN. 2021	Scala 1:200	Prot. 289	Tavola 39 rev.1
---------------------------	---	---	--	---	--	--------------------	----------------	--------------	-----------------------



STATO DI PROGETTO - SUPERAMENTO BARRIERE ARCHITETTONICHE - PIANTA PIANO TERRA

SERVIZI IGIENICI
(D.P.G.R. 41/R/2009 e D.M 236 del 14/06/1989)

- ① Porta di apertura verso l'esterno o scorrevole;
- ② Spazio libero minimo di 100 cm dall'asse del sanitario per garantire l'accostamento laterale della sedia a ruote al vaso;
- ③ Spazio libero necessario minimo di 80cm per garantire l'accostamento frontale della sedia a ruote al lavabo;
- ④ Distanza minima di 40cm dell'asse del sanitario dalla parete laterale;
- ⑤ Vaso di tipo sospeso con sedile non aperto davanti, con pulsante integrato nel maniglione laterale, di facile azionamento;
- ⑥ Corrimano dritto per fissaggio a parete;
- ⑦ Maniglione di tipo ribaltabile posto ad un'altezza di 80 cm dal calpestio;
- ⑧ Doccia a pavimento dotata di sedile ribaltabile ed erogatore a telefono;

LEGENDA

- ● ● Percorso utenti
- ● ● Percorso addetti
- ● ● ● Servoscala

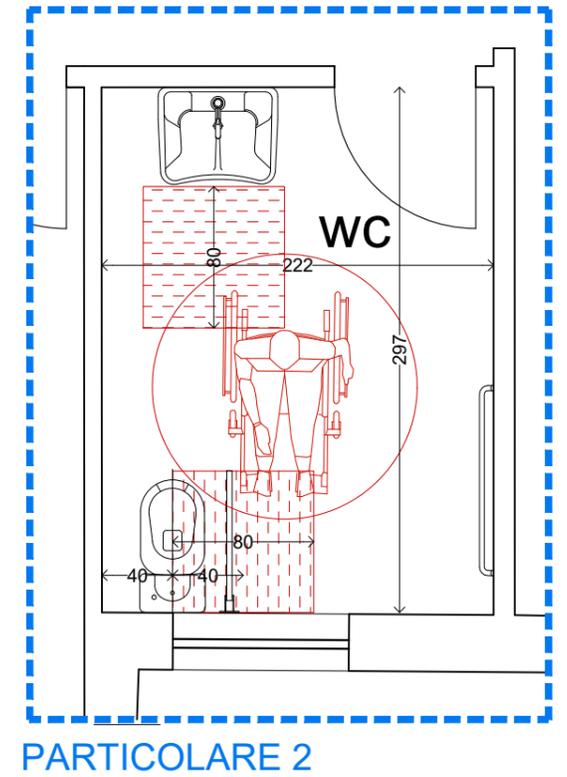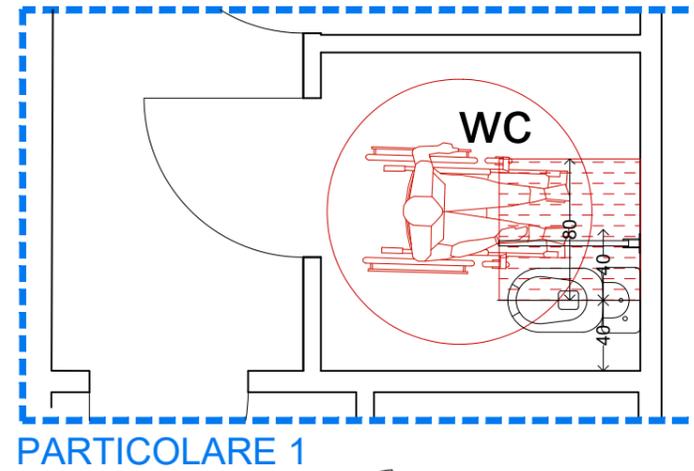

PARTICOLARE 1

PARTICOLARE 1

PARTICOLARE 2

PARTICOLARE 2



PIANTA PIANO TERRA scala 1:200

COMUNE DI PISA 	committente Cemes s.p.a. Via Montekungo, 15/17 - 56122 Pisa Tel +39 050 562209 Fax +39 050 561780 email: info@cemes-spa.com	coordinamento e progetto architettonico Architetto Salvatore Re Via San Martino, 1 - 56125 Pisa Tel +39 050 6132901 Fax +39 050 6132920 email: segreteria@leonardoprogetti.com	progetto impianti e strutture INGECO S.r.l. Via Matteucci, 38 - 56124 PISA tel. +39 050 9711185 Partita IVA 01759050501 e-mail: segreteria@ingecorsrl.com www.ingecorsrl.com	PIANO DI RECUPERO AREA IMMOBILE EX-GEA Via Emanuele Filiberto Duca d'Aosta	Descrizione elaborato STATO DI PROGETTO SUPERAMENTO BARRIERE ARCHITETTONICHE PIANTA PIANO TERRA	Data SETT. 2020	Scala VARIE	Prot. 289	Tavola 40
	COMUNE DI PISA								




STATO DI PROGETTO - SUPERAMENTO BARRIERE ARCHITETTONICHE -PIANTA PIANO PRIMO

SERVIZI IGIENICI
(D.P.G.R. 41/R/2009 e D.M 236 del 14/06/1989)

- ① Porta di apertura verso l'esterno o scorrevole;
- ② Spazio libero minimo di 100 cm dall'asse del sanitario per garantire l'accostamento laterale della sedia a ruote al vaso;
- ③ Spazio libero necessario minimo di 80cm per garantire l'accostamento frontale della sedia a ruote al lavabo;
- ④ Distanza minima di 40cm dell'asse del sanitario dalla parete laterale;
- ⑤ Vaso di tipo sospeso con sedile non aperto davanti, con pulsante integrato nel maniglione laterale, di facile azionamento;
- ⑥ Corrimano dritto per fissaggio a parete;
- ⑦ Maniglione di tipo ribaltabile posto ad un'altezza di 80 cm dal calpestio;
- ⑧ Doccia a pavimento dotata di sedile ribaltabile ed erogatore a telefono;

LEGENDA

- ● ● Percorso utenti
- ● ● Percorso addetti
- ● ● ● Servoscala

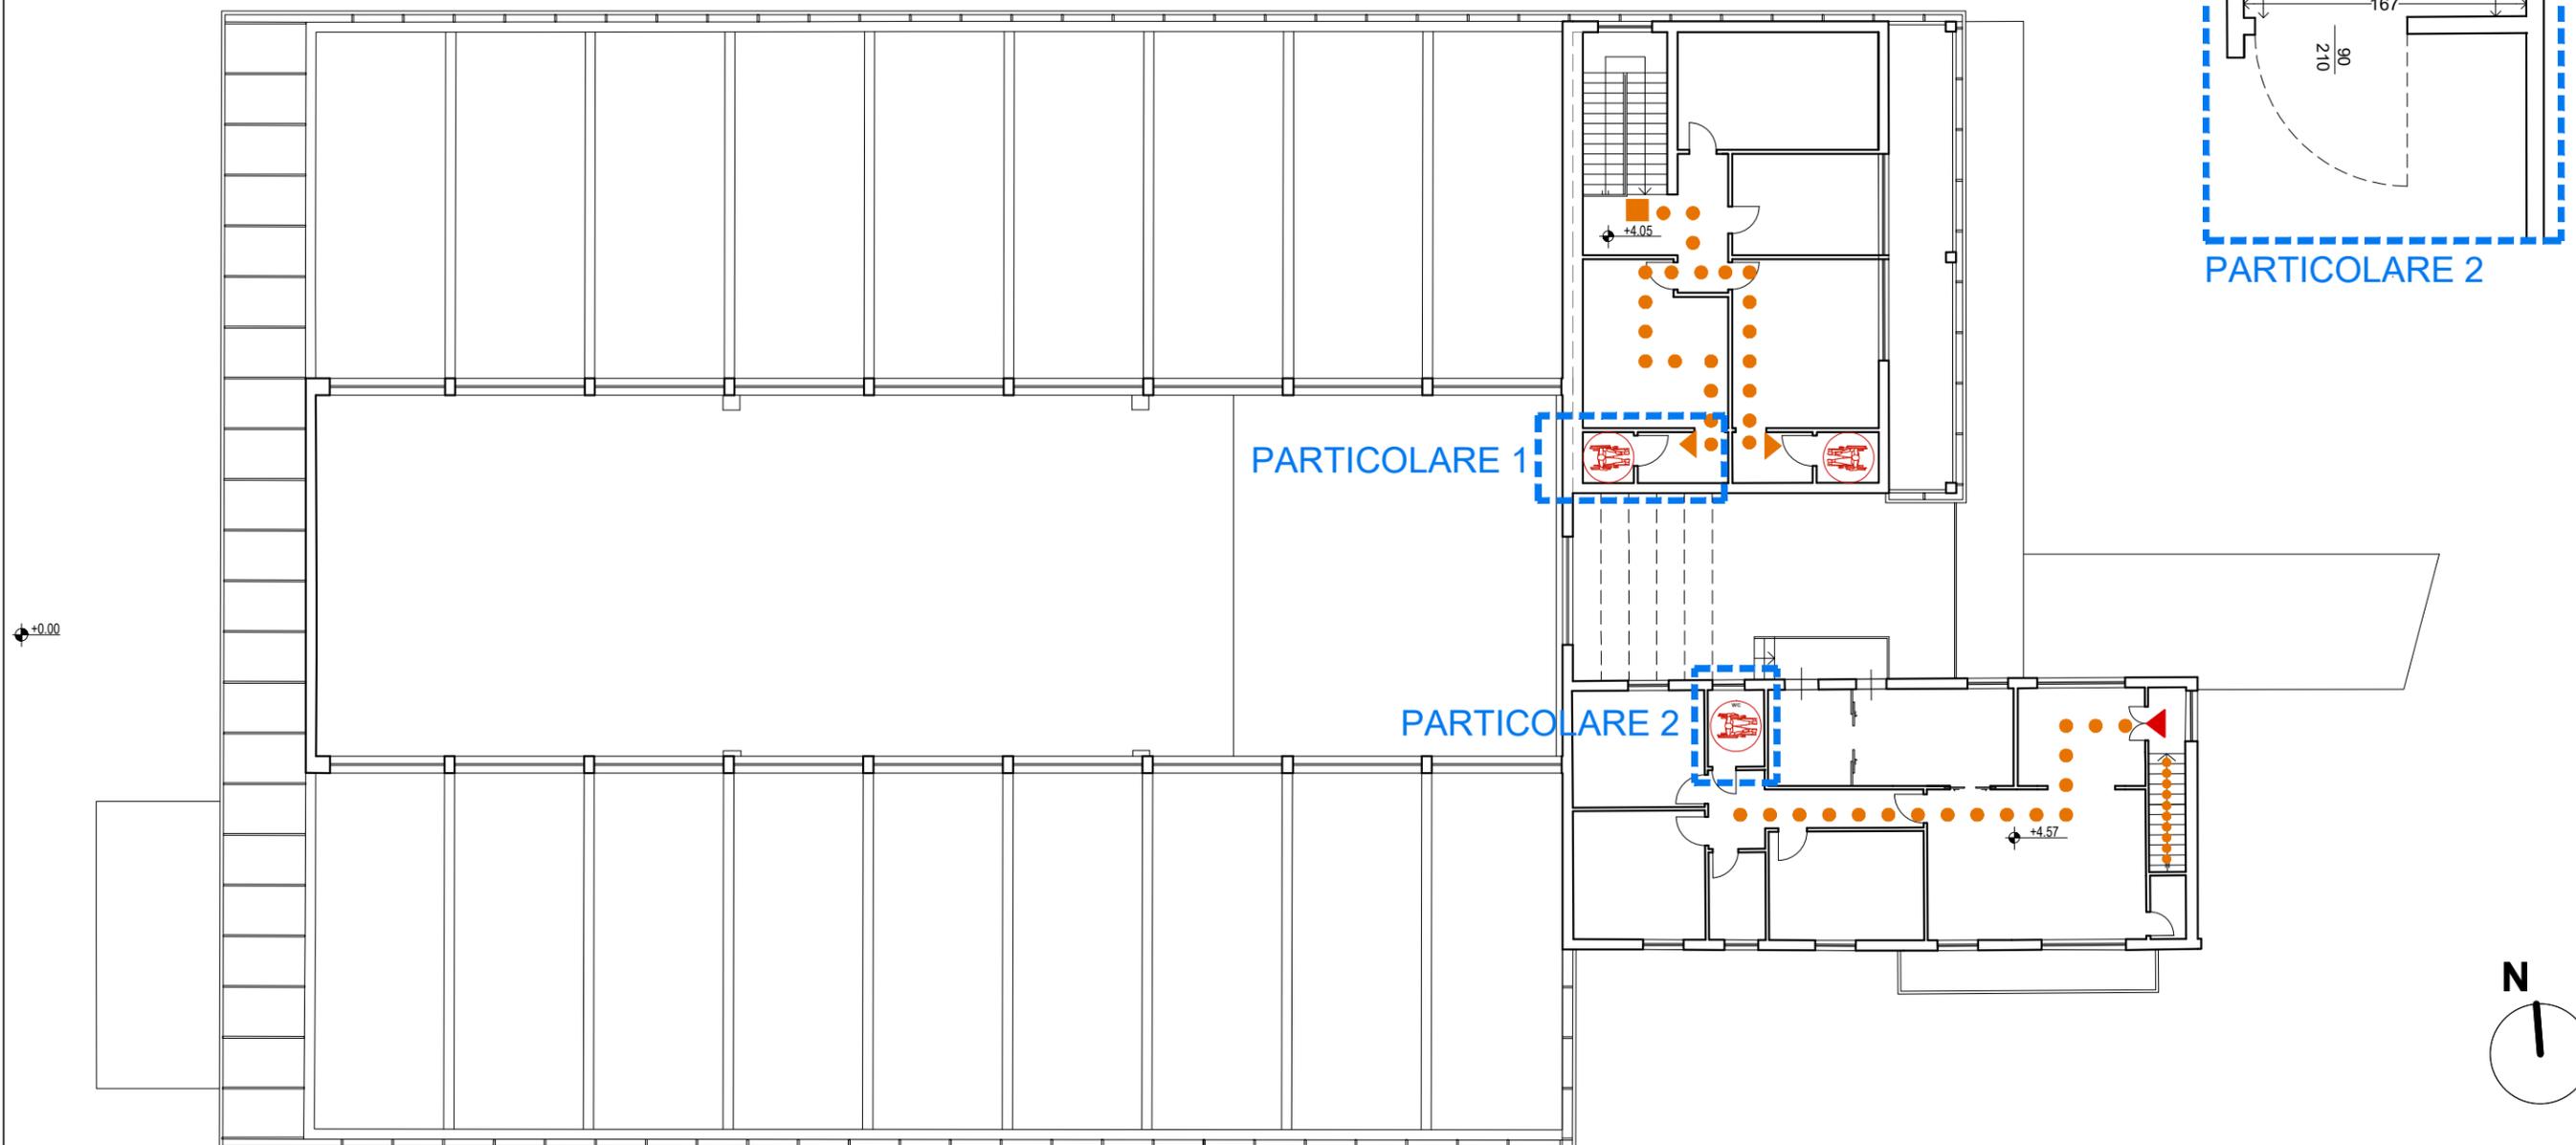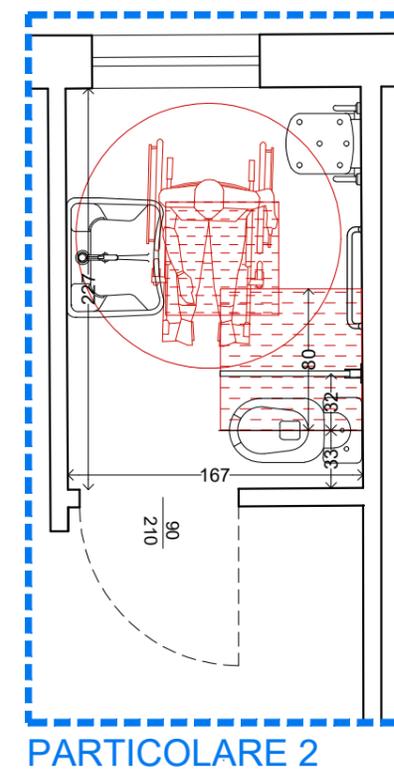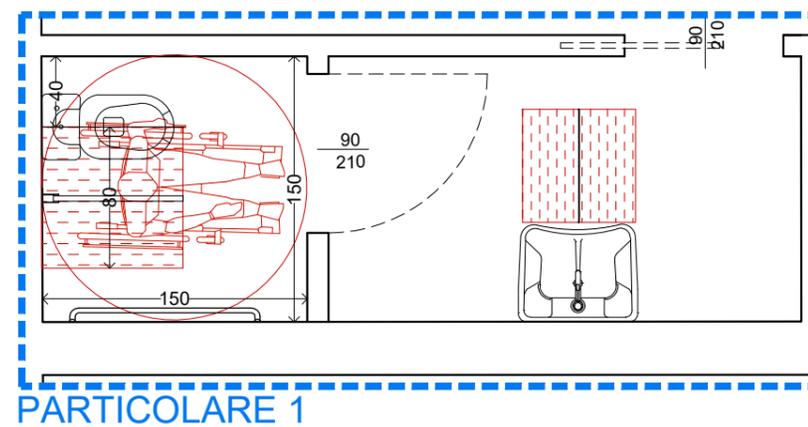

PIANTA PIANO PRIMO scala 1:200

COMUNE DI PISA 	committente Cemes s.p.a. Via Montelungo, 15/17- 56122 Pisa Tel +39 050 562209 Fax +39 050 561780 email: info@cemes-spa.com	coordinamento e progetto architettonico Architetto Salvatore Re Via San Martino, 1 - 56125 Pisa Tel +39 050 6132901 Fax +39 050 6132920 email: segreteria@leonardoprogetti.com	progetto impianti e strutture INGECO S.r.l. Via Matteucci, 38 - 56124 PISA tel. +39 050 9711185 Partita IVA 01759050501 e-mail: segreteria@ingecorsrl.com www.ingecorsrl.com	Descrizione elaborato PIANO DI RECUPERO AREA IMMOBILE EX-GEA Via Emanuele Filiberto Duca d'Aosta STATO DI PROGETTO SUPERAMENTO BARRIERE ARCHITETTONICHE PIANTE PIANO PRIMO	Data GENN. 2021	Scala VARIE	Prot. 289	Tavola 41 rev.1

STATO DI PROGETTO - PROSPETTI



PROSPETTO OVEST



PROSPETTO EST



PROSPETTO SUD




PROSPETTO NORD

COMUNE DI PISA	committente  Cemes s.p.a. Via Montelungo, 15/17- 56122 Pisa Tel. +39 050 562209 Fax +39 050 561780 email: info@cemes-spa.com	coordinamento e progetto architettonico  Architetto Salvatore Re Via San Martino, 1 - 56125 Pisa Tel. +39 050 6132901 Fax +39 050 6132920 email: segreteria@leonardoprogetti.com	progetto impianti e strutture  INGECO S.r.l. Via Matteucci, 38 - 56124 PISA tel. +39 050 9711185 Partita IVA 01759050501 e-mail: segreteria@ingecosl.com www.ingecosl.com	PIANO DI RECUPERO AREA IMMOBILE EX-GEA Via Emanuele Filiberto Duca d'Aosta	Descrizione elaborato STATO DI PROGETTO PROSPETTI	Data MAR. 2021	Scala 1:400	Prot. 289	Tavola 42 rev.2

STATO DI PROGETTO - DETTAGLIO PROSPETTI EST E OVEST




PROSPETTO OVEST

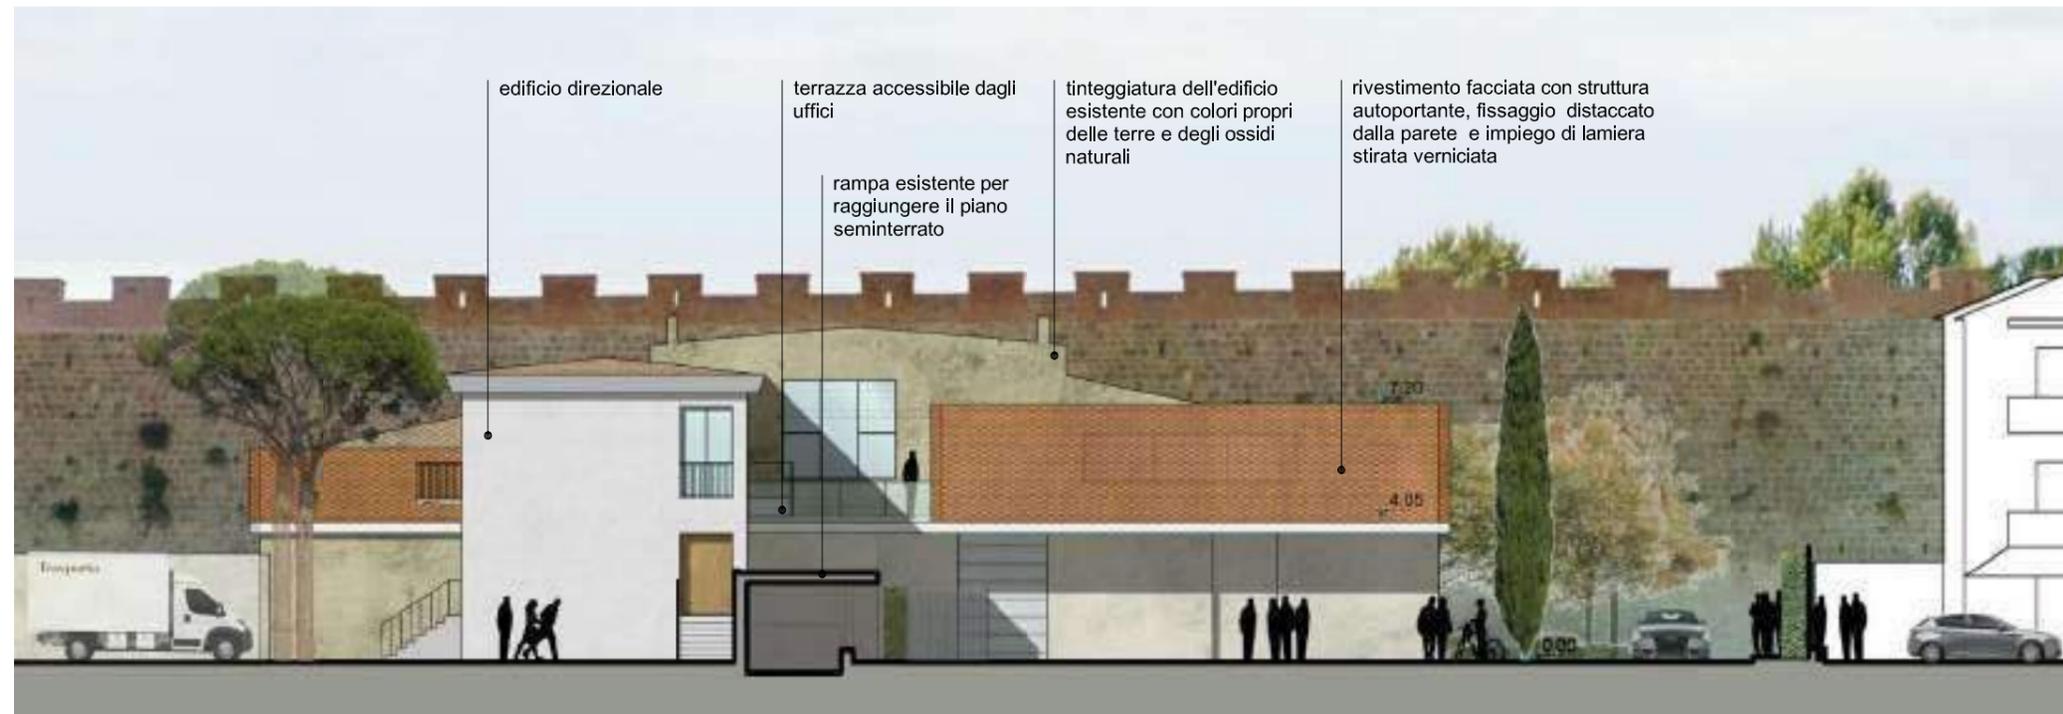

PROSPETTO EST

COMUNE DI PISA	committente	coordinamento e progetto architettonico	progetto impianti e strutture	PIANO DI RECUPERO AREA IMMOBILE EX-GEA Via Emanuele Filiberto Duca d'Aosta	Descrizione elaborato	Data	Scala	Prot.	Tavola
	<p>Cemes s.p.a. Via Montelungo, 15/17 - 56122 Pisa Tel. +39 050 562209 Fax +39 050 561780 email: info@cemes-spa.com</p>	<p>Architetto Salvatore Re Via San Martino, 1 - 56125 Pisa Tel. +39 050 6132901 Fax +39 050 6132920 email: segreteria@leonardoprogetti.com</p>	<p>INGECO INGEGNERIA GESTIONE COORDINAMENTO</p> <p>INGECO S.r.l. Via Matteucci, 38 - 56124 PISA tel. +39 050 9711185 Partita IVA 01759050501 e-mail: segreteria@ingecosl.com www.ingecosl.com</p>	<p>STATO DI PROGETTO DETTAGLIO PROSPETTI EST E OVEST</p>	<p>MAR. 2021</p>	<p>1:200</p>	<p>289</p>	<p>43 rev.2</p>	

STATO DI PROGETTO - SEZIONI AA' E BB'

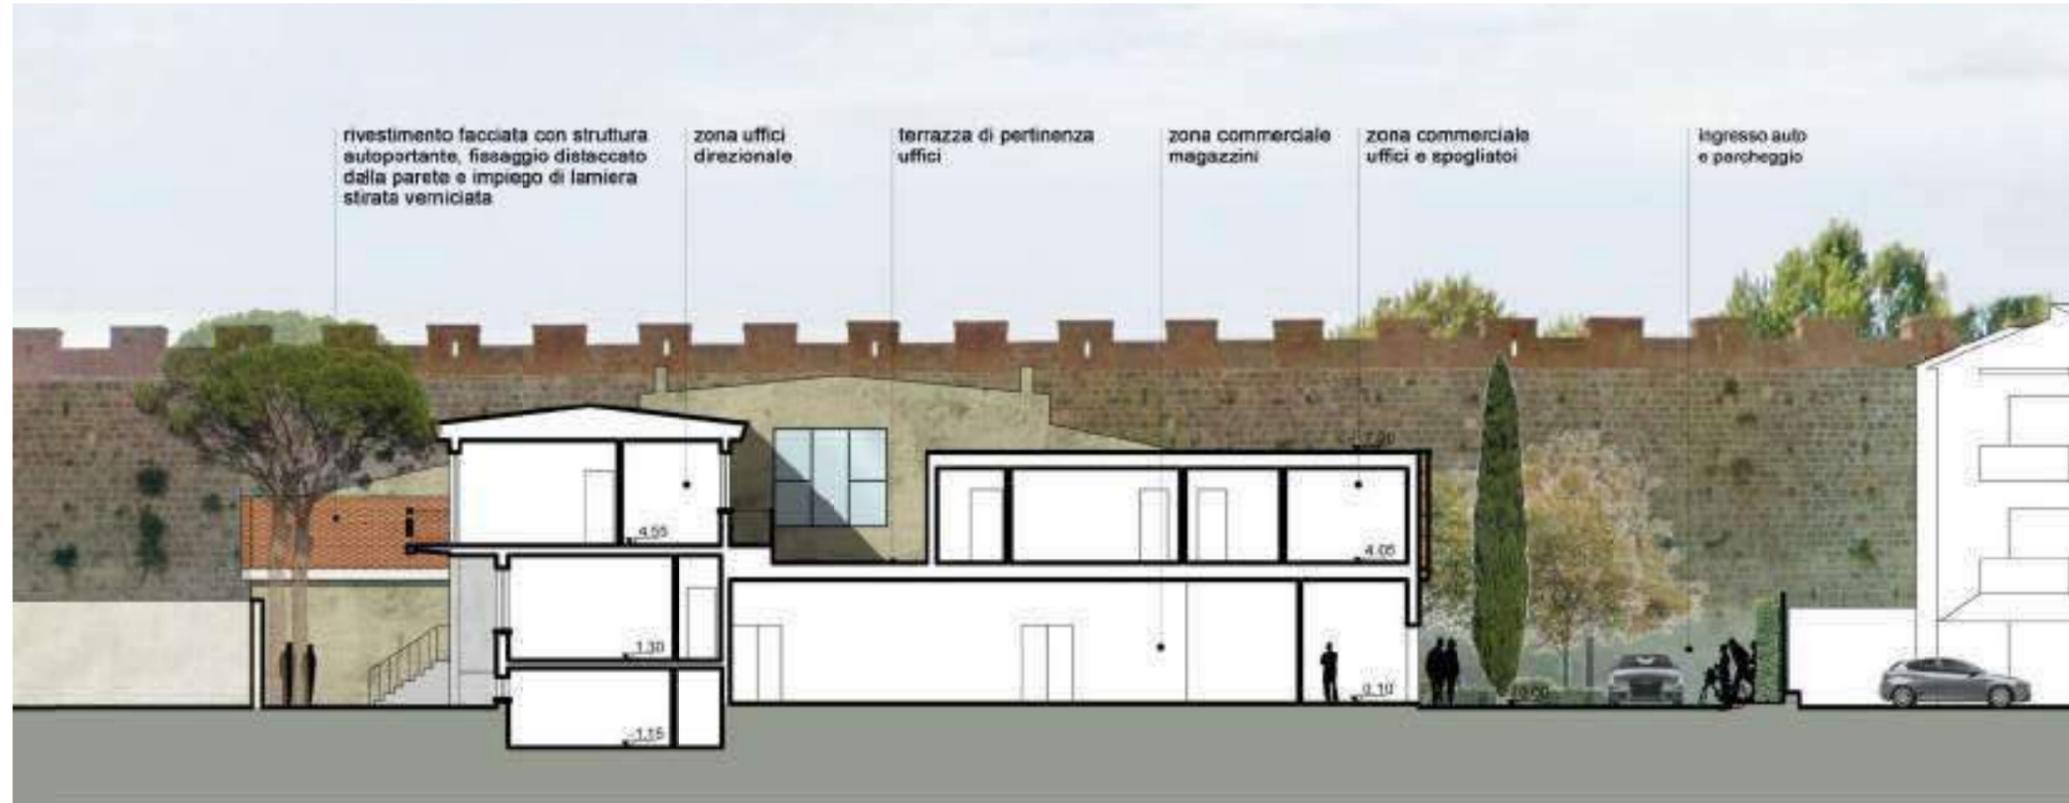

SEZIONE AA'




SEZIONE BB'

COMUNE DI PISA 	committente Cemes s.p.a. Via Montelungo, 15/17 - 56122 Pisa Tel. +39 050 562209 Fax +39 050 561780 email: info@cemes-spa.com	coordinamento e progetto architettonico  Architetto Salvatore Re Via San Martino, 1 - 56125 Pisa Tel. +39 050 6132901 Fax +39 050 6132920 email: segreteria@leonardoprogetti.com	progetto impianti e strutture  INGECO S.r.l. Via Matteucci, 38 - 56124 PISA tel. +39 050 9711185 Partita IVA 01759050501 e-mail: segreteria@ingecosl.com www.ingecosl.com	Descrizione elaborato PIANO DI RECUPERO AREA IMMOBILE EX-GEA Via Emanuele Filiberto Duca d'Aosta	Data MAR. 2021	Scala 1:200	Prot. 289	Tavola 44 rev.2
	STATO DI PROGETTO SEZIONI AA' E BB'							


STATO SOVRAPPOSTO - PIANTA PIANO SEMINTERRATO

LEGENDA

- demolizioni
- costruzioni

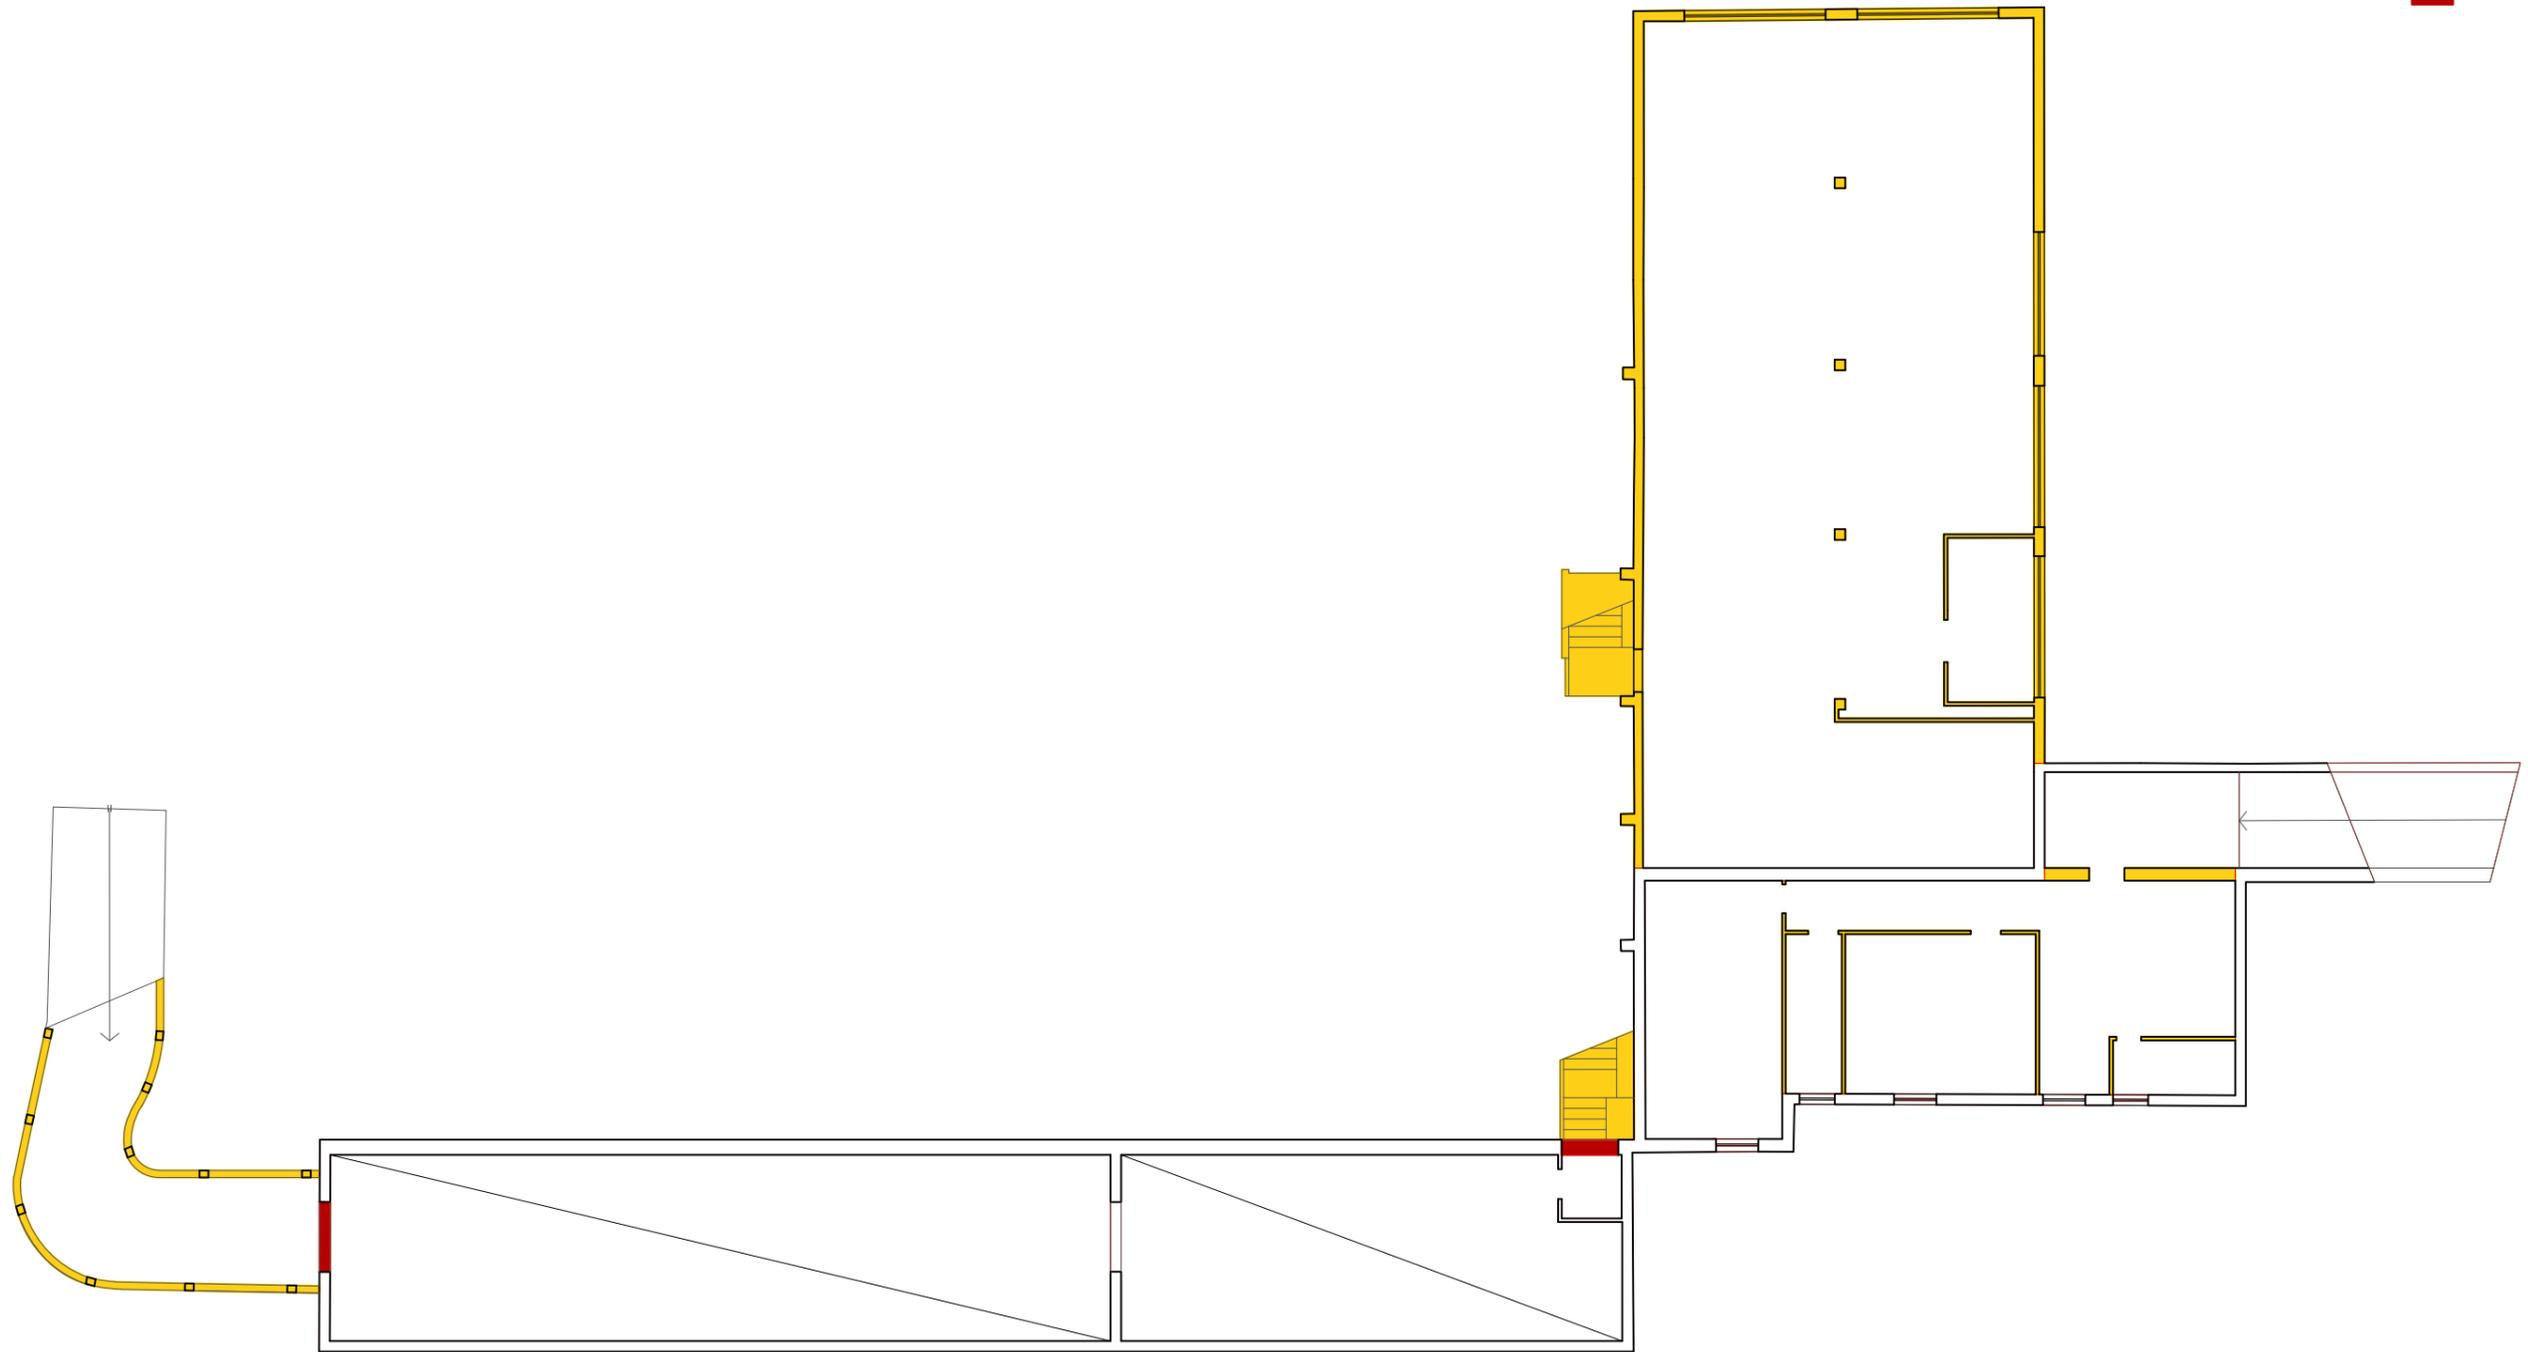


PIANTA PIANO SEMINTERRATO

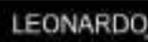COMUNE DI PISA	committente  Cemes s.p.a. Via Montelungo, 15/17 - 56122 Pisa Tel +39 050 562209 Fax +39 050 561780 email: info@cemes-spa.com	coordinamento e progetto architettonico  Architetto Salvatore Re Via San Martino, 1 - 56125 Pisa Tel +39 050 6132901 Fax +39 050 6132920 email: segreteria@leonardoprogetti.com	progetto impianti e strutture  INGECO S.r.l. Via Matteotti, 38 - 56124 PISA Tel +39 050 9711185 Partita IVA 01759050501 e-mail: segreteria@ingecosl.com www.ingecosl.com	PIANO DI RECUPERO AREA IMMOBILE EX-GEA Via Emanuele Filiberto Duca d'Aosta	Descrizione elaborato STATO SOVRAPPOSTO PIANTA PIANO SEMINTERRATO	Data SETT. 2020	Scala 1:200	Prot. 289	Tavola 45

STATO SOVRAPPOSTO - PIANTA PIANO TERRA



LEGENDA

- demolizioni
- costruzioni

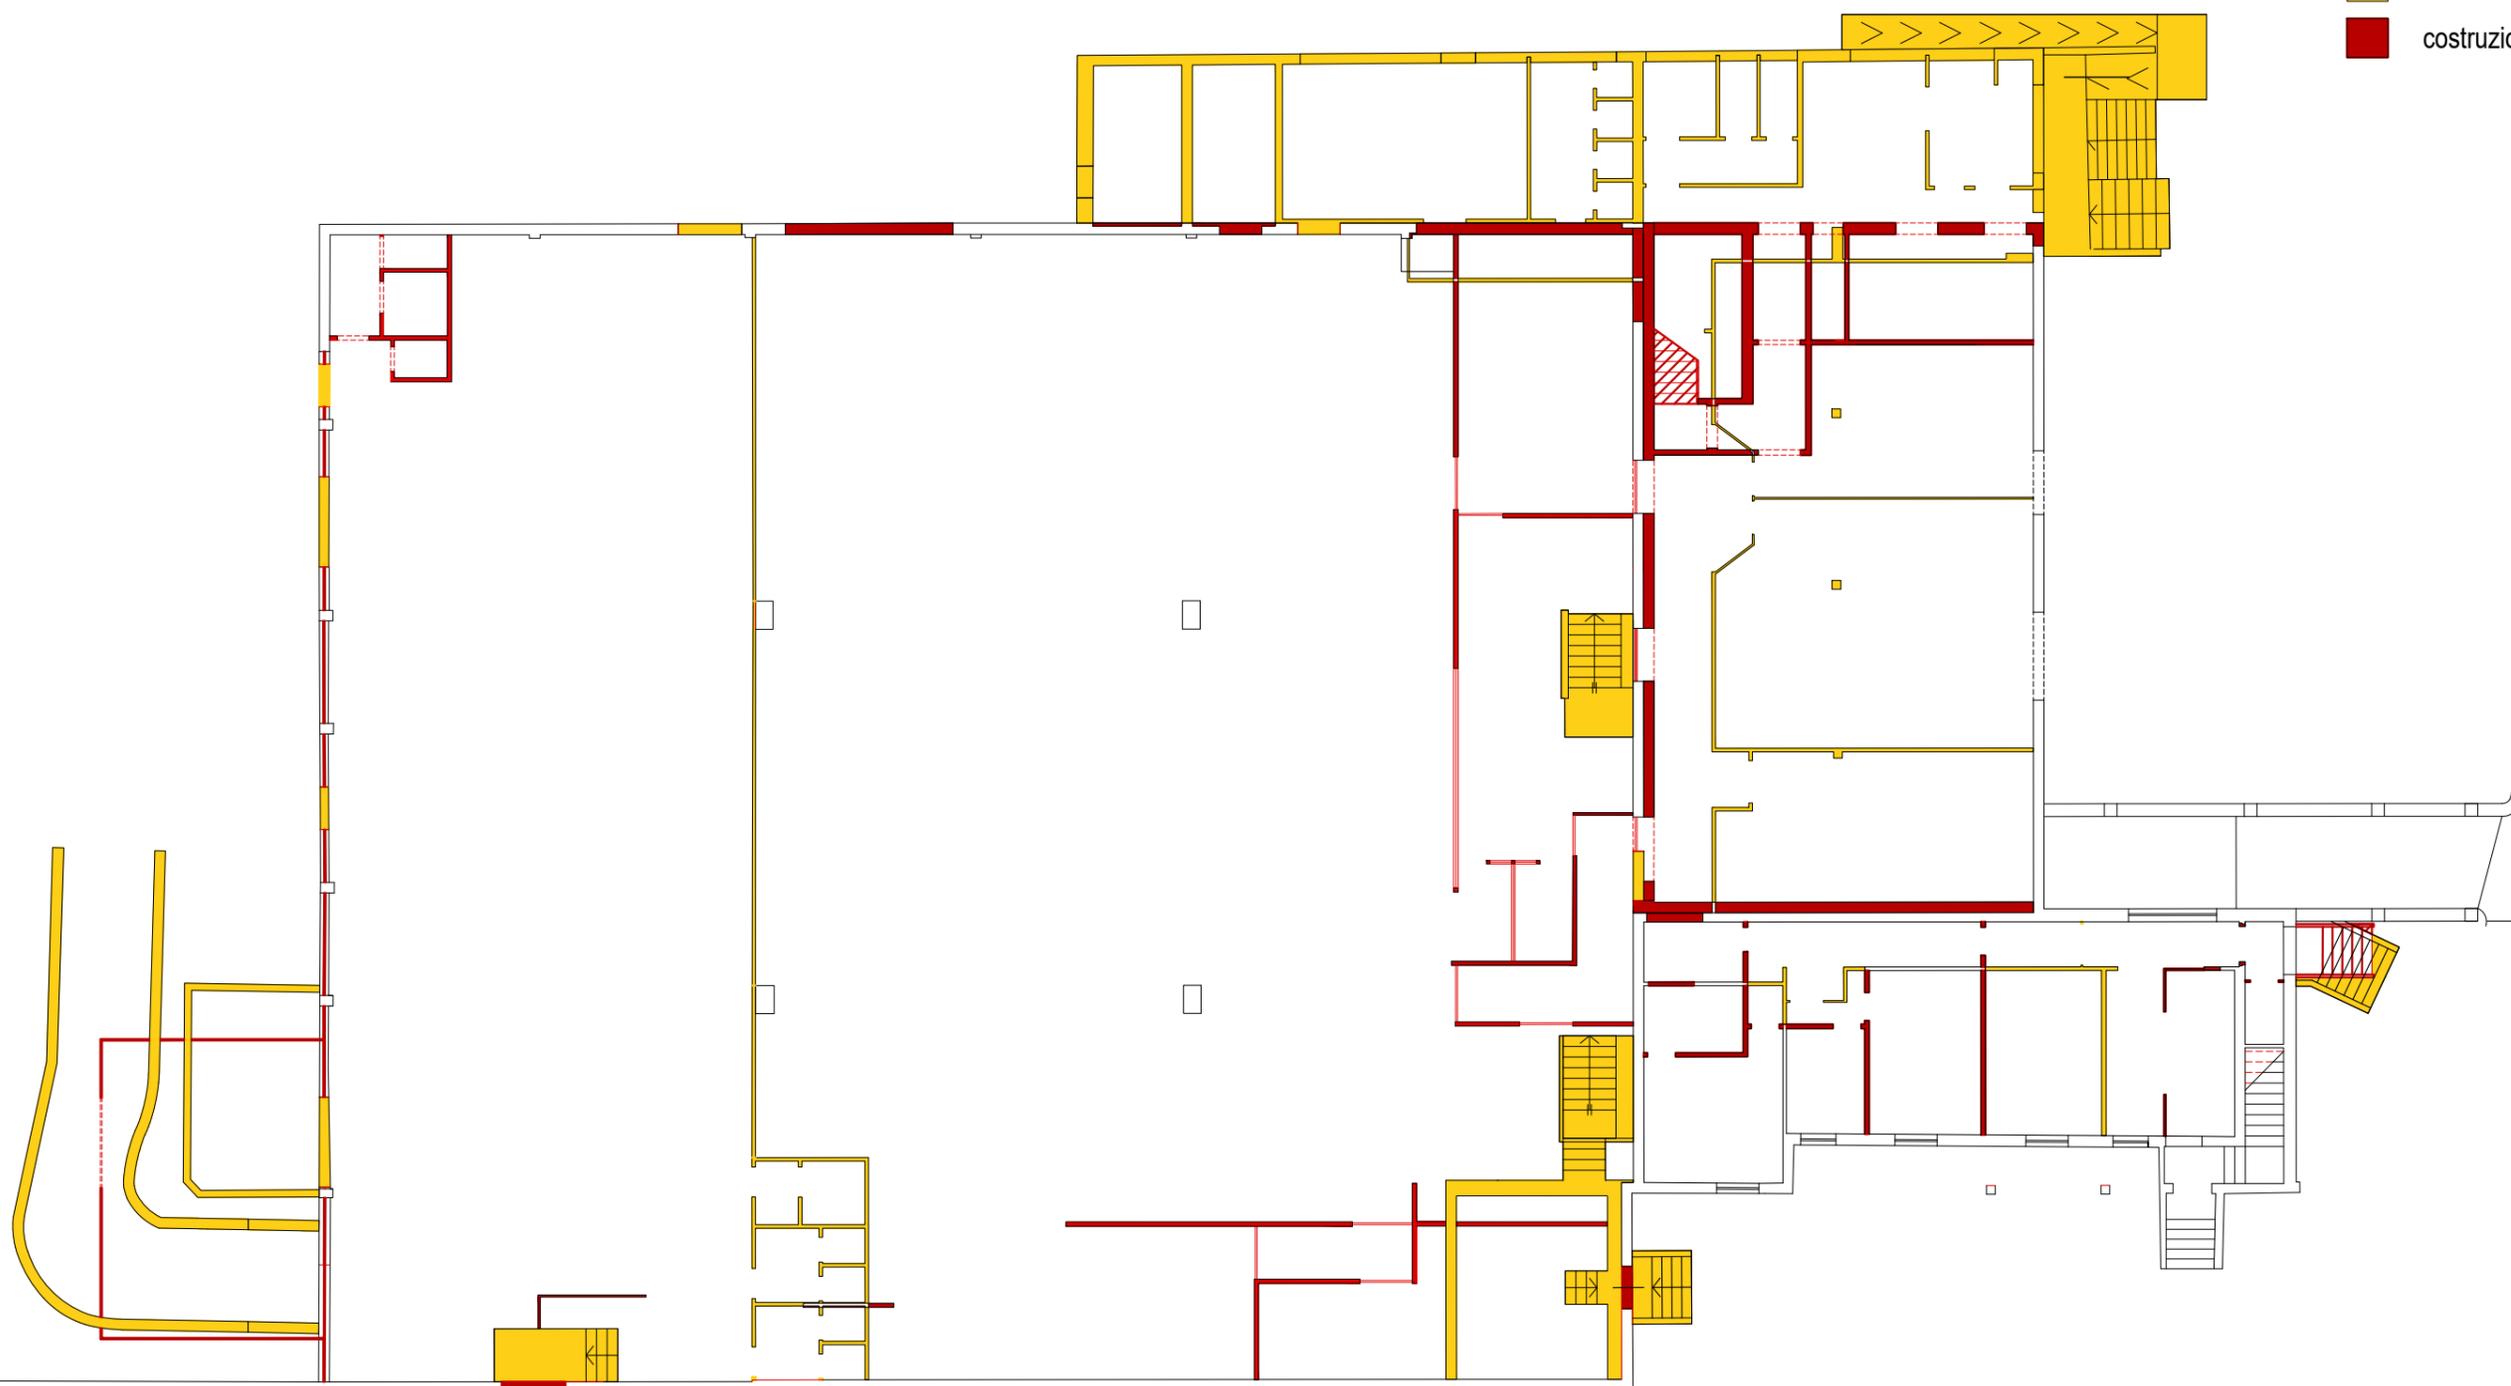

PIANTA PIANO TERRA

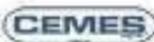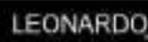

COMUNE DI PISA 	committente Cemes s.p.a. Via Montelungo, 15/17 - 56122 Pisa Tel +39 050 562209 Fax +39 050 561780 email: info@cemes-spa.com	coordinamento e progetto architettonico  Architetto Salvatore Re Via San Martino, 1 - 56125 Pisa Tel +39 050 6132901 Fax +39 050 6132920 email: segreteria@leonardoprogetti.com	progetto impianti e strutture  INGECO S.r.l. Via Matteotti, 38 - 56124 PISA tel. +39 050 9711185 Partita IVA 01759050501 e-mail: segreteria@ingecosl.com www.ingecosl.com	PIANO DI RECUPERO AREA IMMOBILE EX-GEA Via Emanuele Filiberto Duca d'Aosta	Descrizione elaborato STATO SOVRAPPOSTO PIANTA PIANO TERRA	Data SETT. 2020	Scala 1:200	Prot. 289	Tavola 46
	COMUNE DI PISA - CEMES - LEONARDO - INGECO - PIANO DI RECUPERO AREA IMMOBILE EX-GEA - STATO SOVRAPPOSTO PIANTA PIANO TERRA - SETT. 2020 - 1:200 - 289 - 46								


STATO SOVRAPPOSTO - PIANTA PIANO PRIMO E SEZIONE AA'

LEGENDA


- demolizioni
- costruzioni



PIANTA PIANO PRIMO

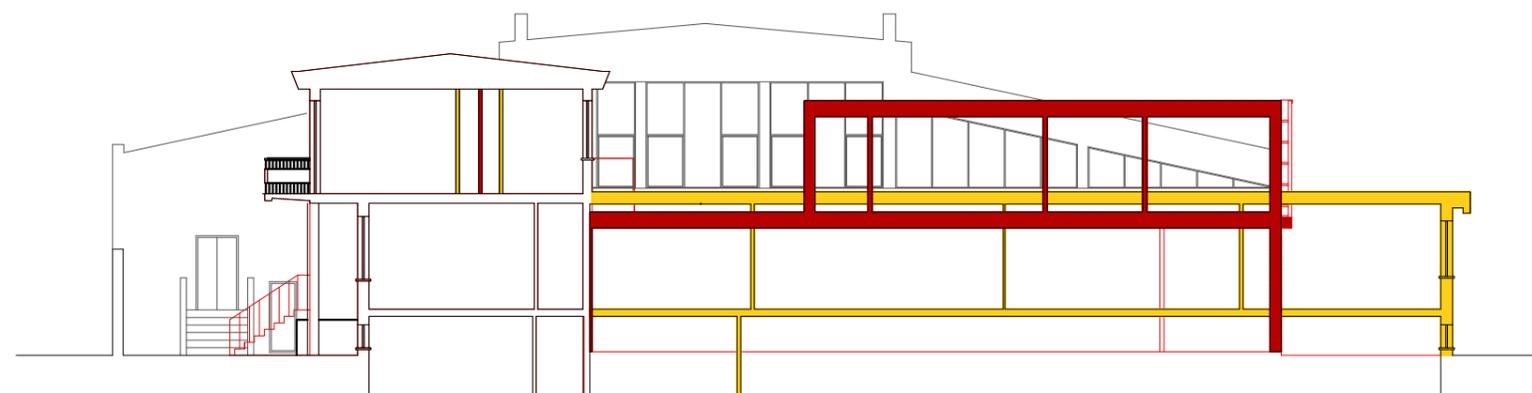


SEZIONE AA'

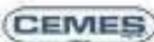COMUNE DI PISA	committente  Cemes s.p.a. Via Montelungo, 15/17 - 56122 Pisa Tel +39 050 562209 Fax +39 050 561780 email: info@cemes-spa.com	coordinamento e progetto architettonico  Architetto Salvatore Re Via San Martino, 1 - 56125 Pisa Tel +39 050 6132901 Fax +39 050 6132920 email: segreteria@leonardoprogetti.com	progetto impianti e strutture  INGECO S.r.l. Via Matteucci, 38 - 56124 PISA tel. +39 050 9711185 Partita IVA 01759050501 e-mail: segreteria@ingecosl.com www.ingecosl.com	PIANO DI RECUPERO AREA IMMOBILE EX-GEA Via Emanuele Filiberto Duca d'Aosta	Descrizione elaborato STATO SOVRAPPOSTO PIANTA PIANO PRIMO E SEZIONE AA'	Data SETT. 2020	Scala 1:200	Prot. 289	Tavola 47

STATO DI PROGETTO - INTERVENTI DI DIFESA LOCALE - PIANTA PIANO TERRA

LEGENDA

- ① **PM**  PARAMENTO MURARIO DI ALTEZZA > 100 cm
- ② **PS**  PARATIA A CHIUSURA STAGNA
- ③ **PCS**  PORTA A CHIUSURA STAGNA

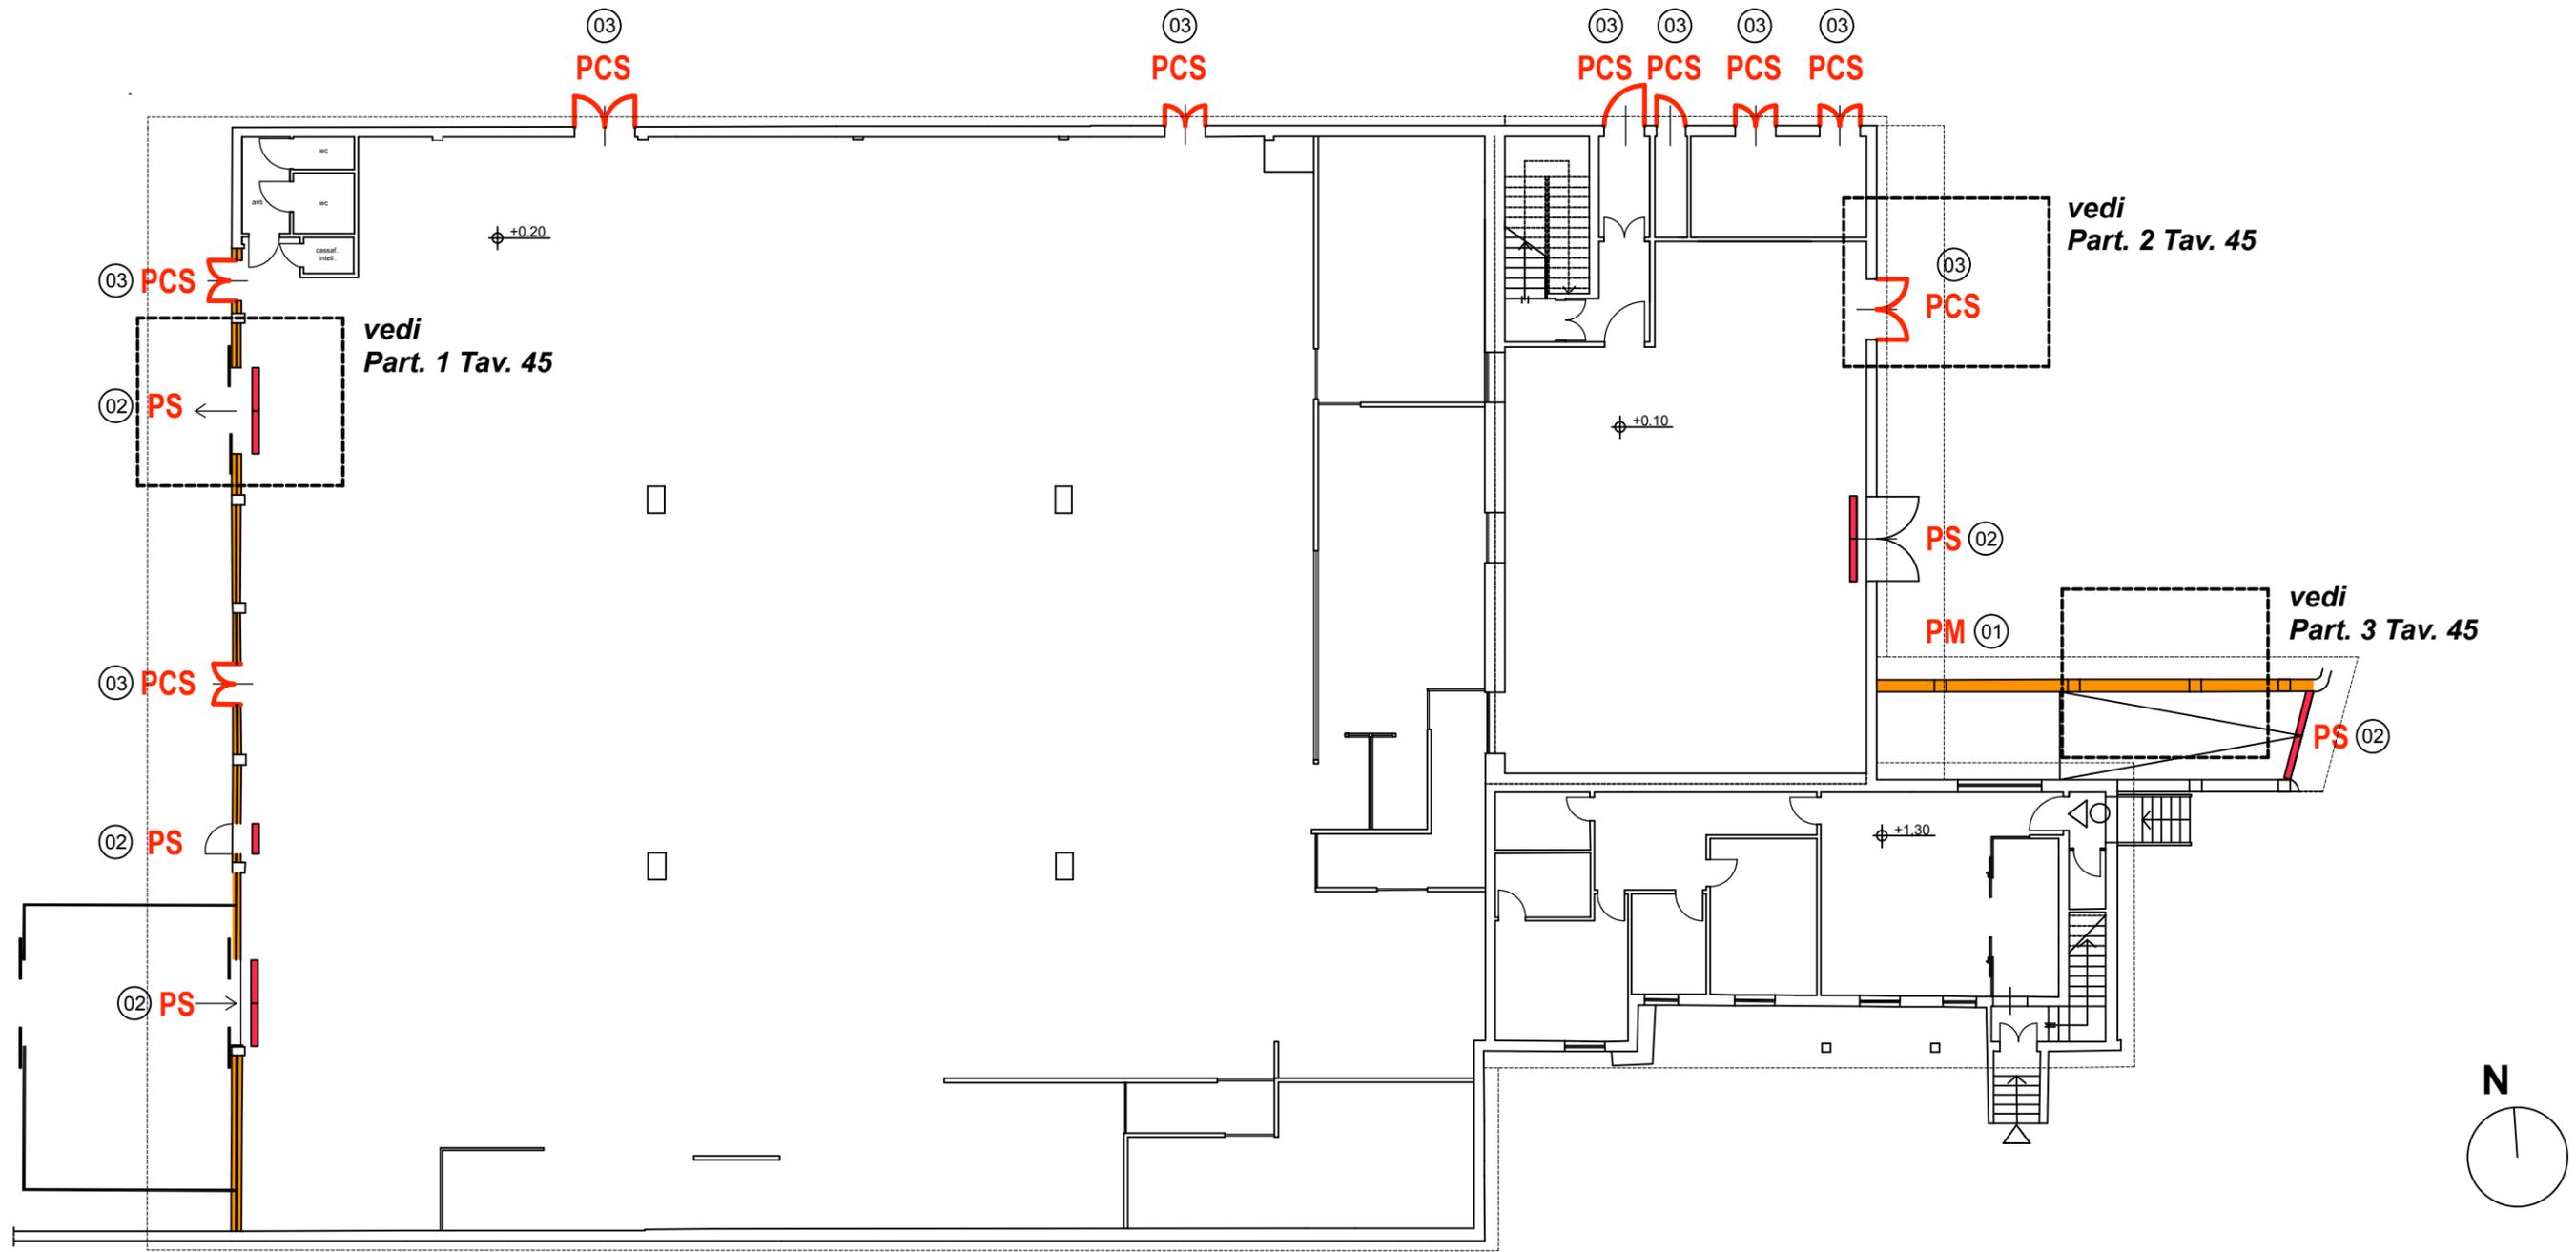


PIANTA PIANO TERRA


COMUNE DI PISA 	committente Cemes s.p.a. Via Montelungo, 15/17 - 56122 Pisa Tel +39 050 562209 Fax +39 050 561780 email: info@cemes-spa.com	coordinamento e progetto architettonico  Architetto Salvatore Re Via San Martino, 1 - 56125 Pisa Tel +39 050 6132901 Fax +39 050 6132920 email: segreteria@leonardoprogetti.com	progetto impianti e strutture  INGECO S.r.l. Via Matteucci, 38 - 56124 PISA tel. +39 050 9711185 Partita IVA 01759050501 e-mail: segreteria@ingecosrl.com www.ingecosrl.com	Descrizione elaborato PIANO DI RECUPERO AREA IMMOBILE EX-GEA Via Emanuele Filiberto Duca d'Aosta STATO DI PROGETTO INTERVENTI DI DIFESA LOCALE PIANTA PIANO TERRA L.R. 41/2018 Art. 8 c.1 lett. d)	Data SETT. 2020	Scala 1:200	Prot. 289	Tavola 48
	COMUNE DI PISA							

STATO DI PROGETTO - INTERVENTI DI DIFESA LOCALE - PROSPETTI





PARTICOLARE 1

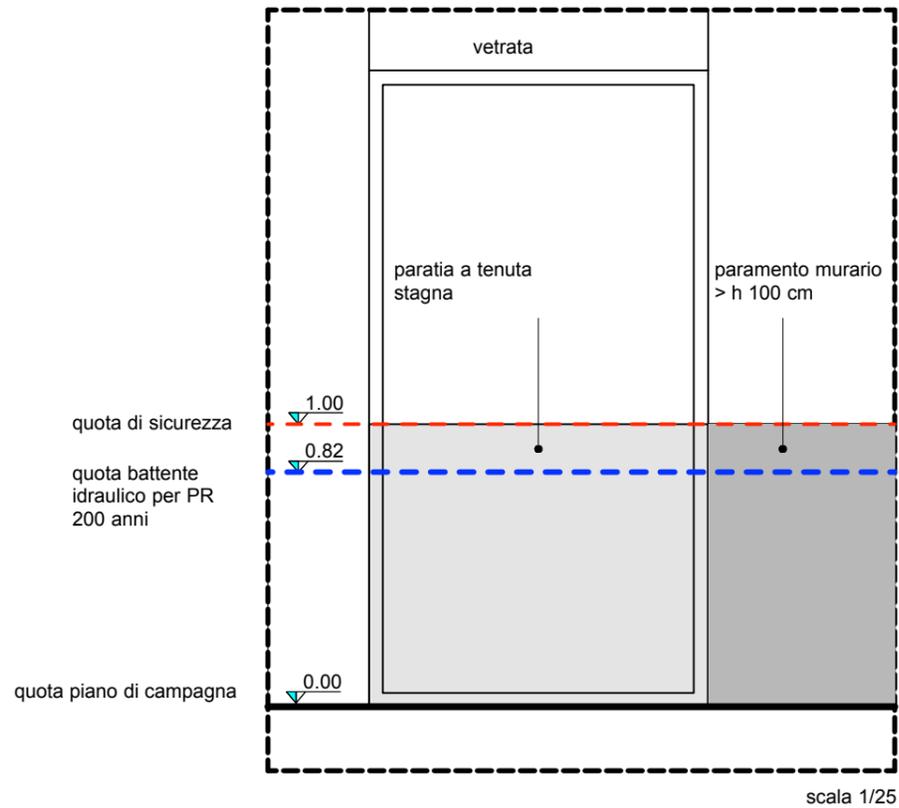

PARTICOLARE 2

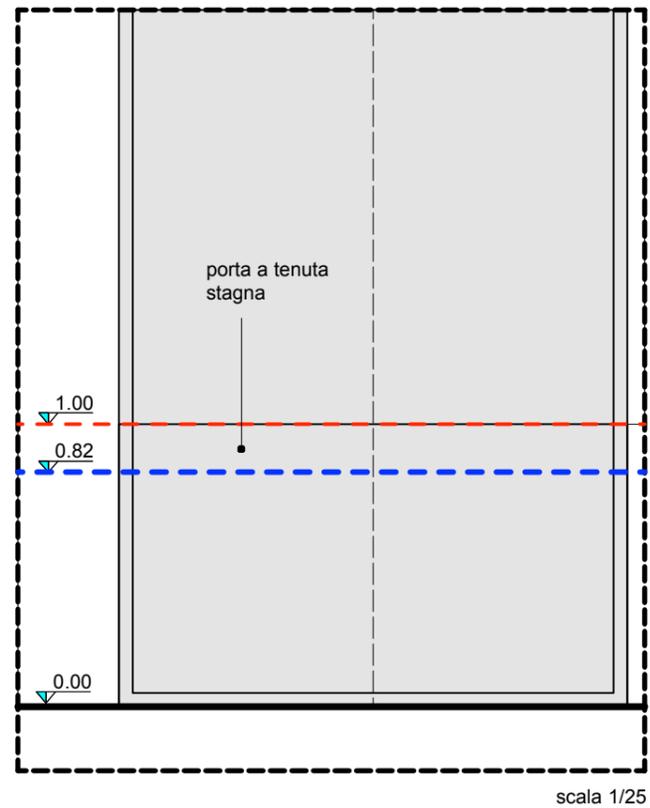

PARTICOLARE 3

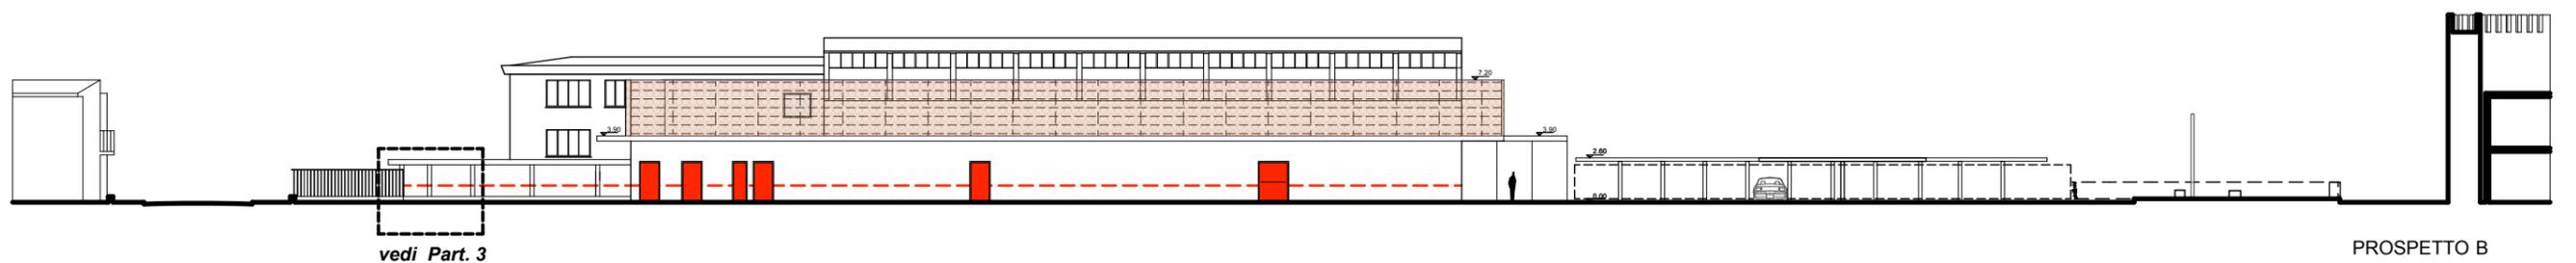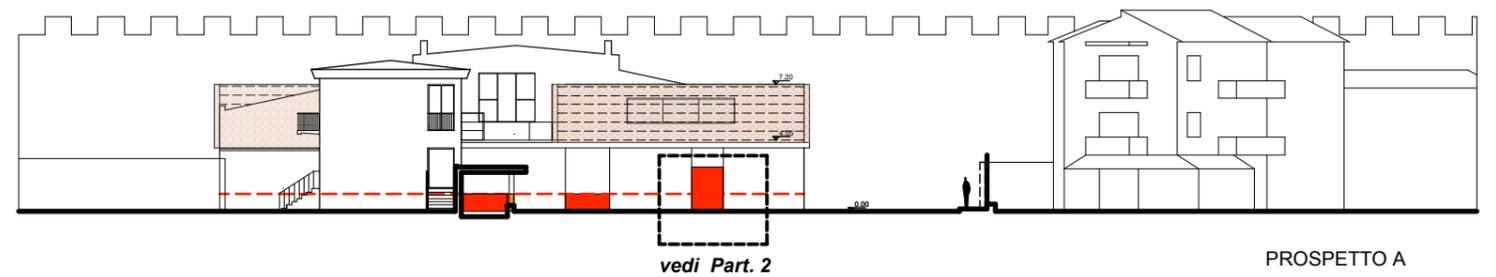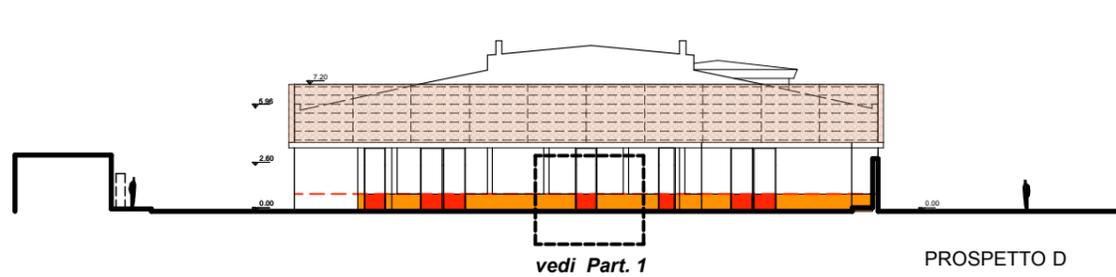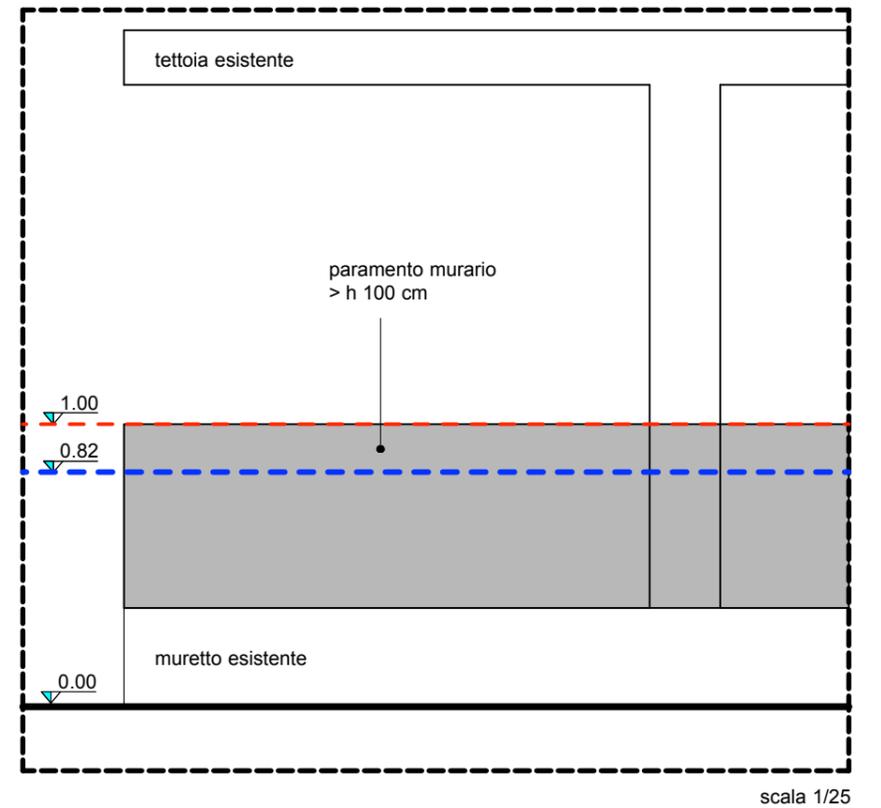


COMUNE DI PISA 	committente Cemes s.p.a. Via Montelungo, 15/17 - 56122 Pisa Tel +39 050 562209 Fax +39 050 561780 email: info@cemes-spa.com	coordinamento e progetto architettonico Architetto Salvatore Re Via San Martino, 1 - 56125 Pisa Tel +39 050 6132901 Fax +39 050 6132920 email: segreteria@leonardoprogetti.com	progetto impianti e strutture INGECO S.r.l. Via Matteucci, 38 - 56124 PISA tel. +39 050 9711185 Partita IVA 01759050501 e-mail: segreteria@ingecosrl.com www.ingecosrl.com	PIANO DI RECUPERO AREA IMMOBILE EX-GEA Via Emanuele Filiberto Duca d'Aosta	Descrizione elaborato STATO DI PROGETTO INTERVENTI DI DIFESA LOCALE PROSPETTI L.R. 41/2018 Art. 8 c.1 lett. d)	Data SETT. 2020	Scala 1:25 1:200	Prot. 289	Tavola 49

STATO DI PROGETTO - SOTTOSERVIZI - ACQUEDOTTO


LEGENDA

-  Area in oggetto
-  Area commerciale
-  Area direzionale
-  Acquedotto esistente
-  Pozzetto acquedotto esistente
-  Vano contatore acquedotto esistente
-  Nuovo allaccio in polietilene DN1"
-  Nuovo vano contatore
-  Autoclave - localizzazione indicativa

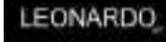

COMUNE DI PISA 	committente Cemes s.p.a. Via Montelungo, 15/17- 56122 Pisa Tel +39 050 562209 Fax +39 050 561780 email: info@cemes-spa.com	coordinamento e progetto architettonico  Architetto Salvatore Re Via San Martino, 1 - 56125 Pisa Tel +39 050 6132901 Fax +39 050 6132920 email: segreteria@leonardoprogetti.com	progetto impianti e strutture  INGECO S.r.l. Via Matteucci, 38 - 56124 PISA Tel. +39 050 9711185 Partita IVA 01759050501 e-mail: segreteria@ingecosl.com www.ingecosl.com	Descrizione elaborato PIANO DI RECUPERO AREA IMMOBILE EX-GEA Via Emanuele Filiberto Duca d'Aosta	Data MAR. 2021	Scala 1:500	Prot. 289	Tavola 50 rev.2
	STATO DI PROGETTO SOTTOSERVIZI - ACQUEDOTTO							

STATO DI PROGETTO - IMPIANTO FOGNARIO

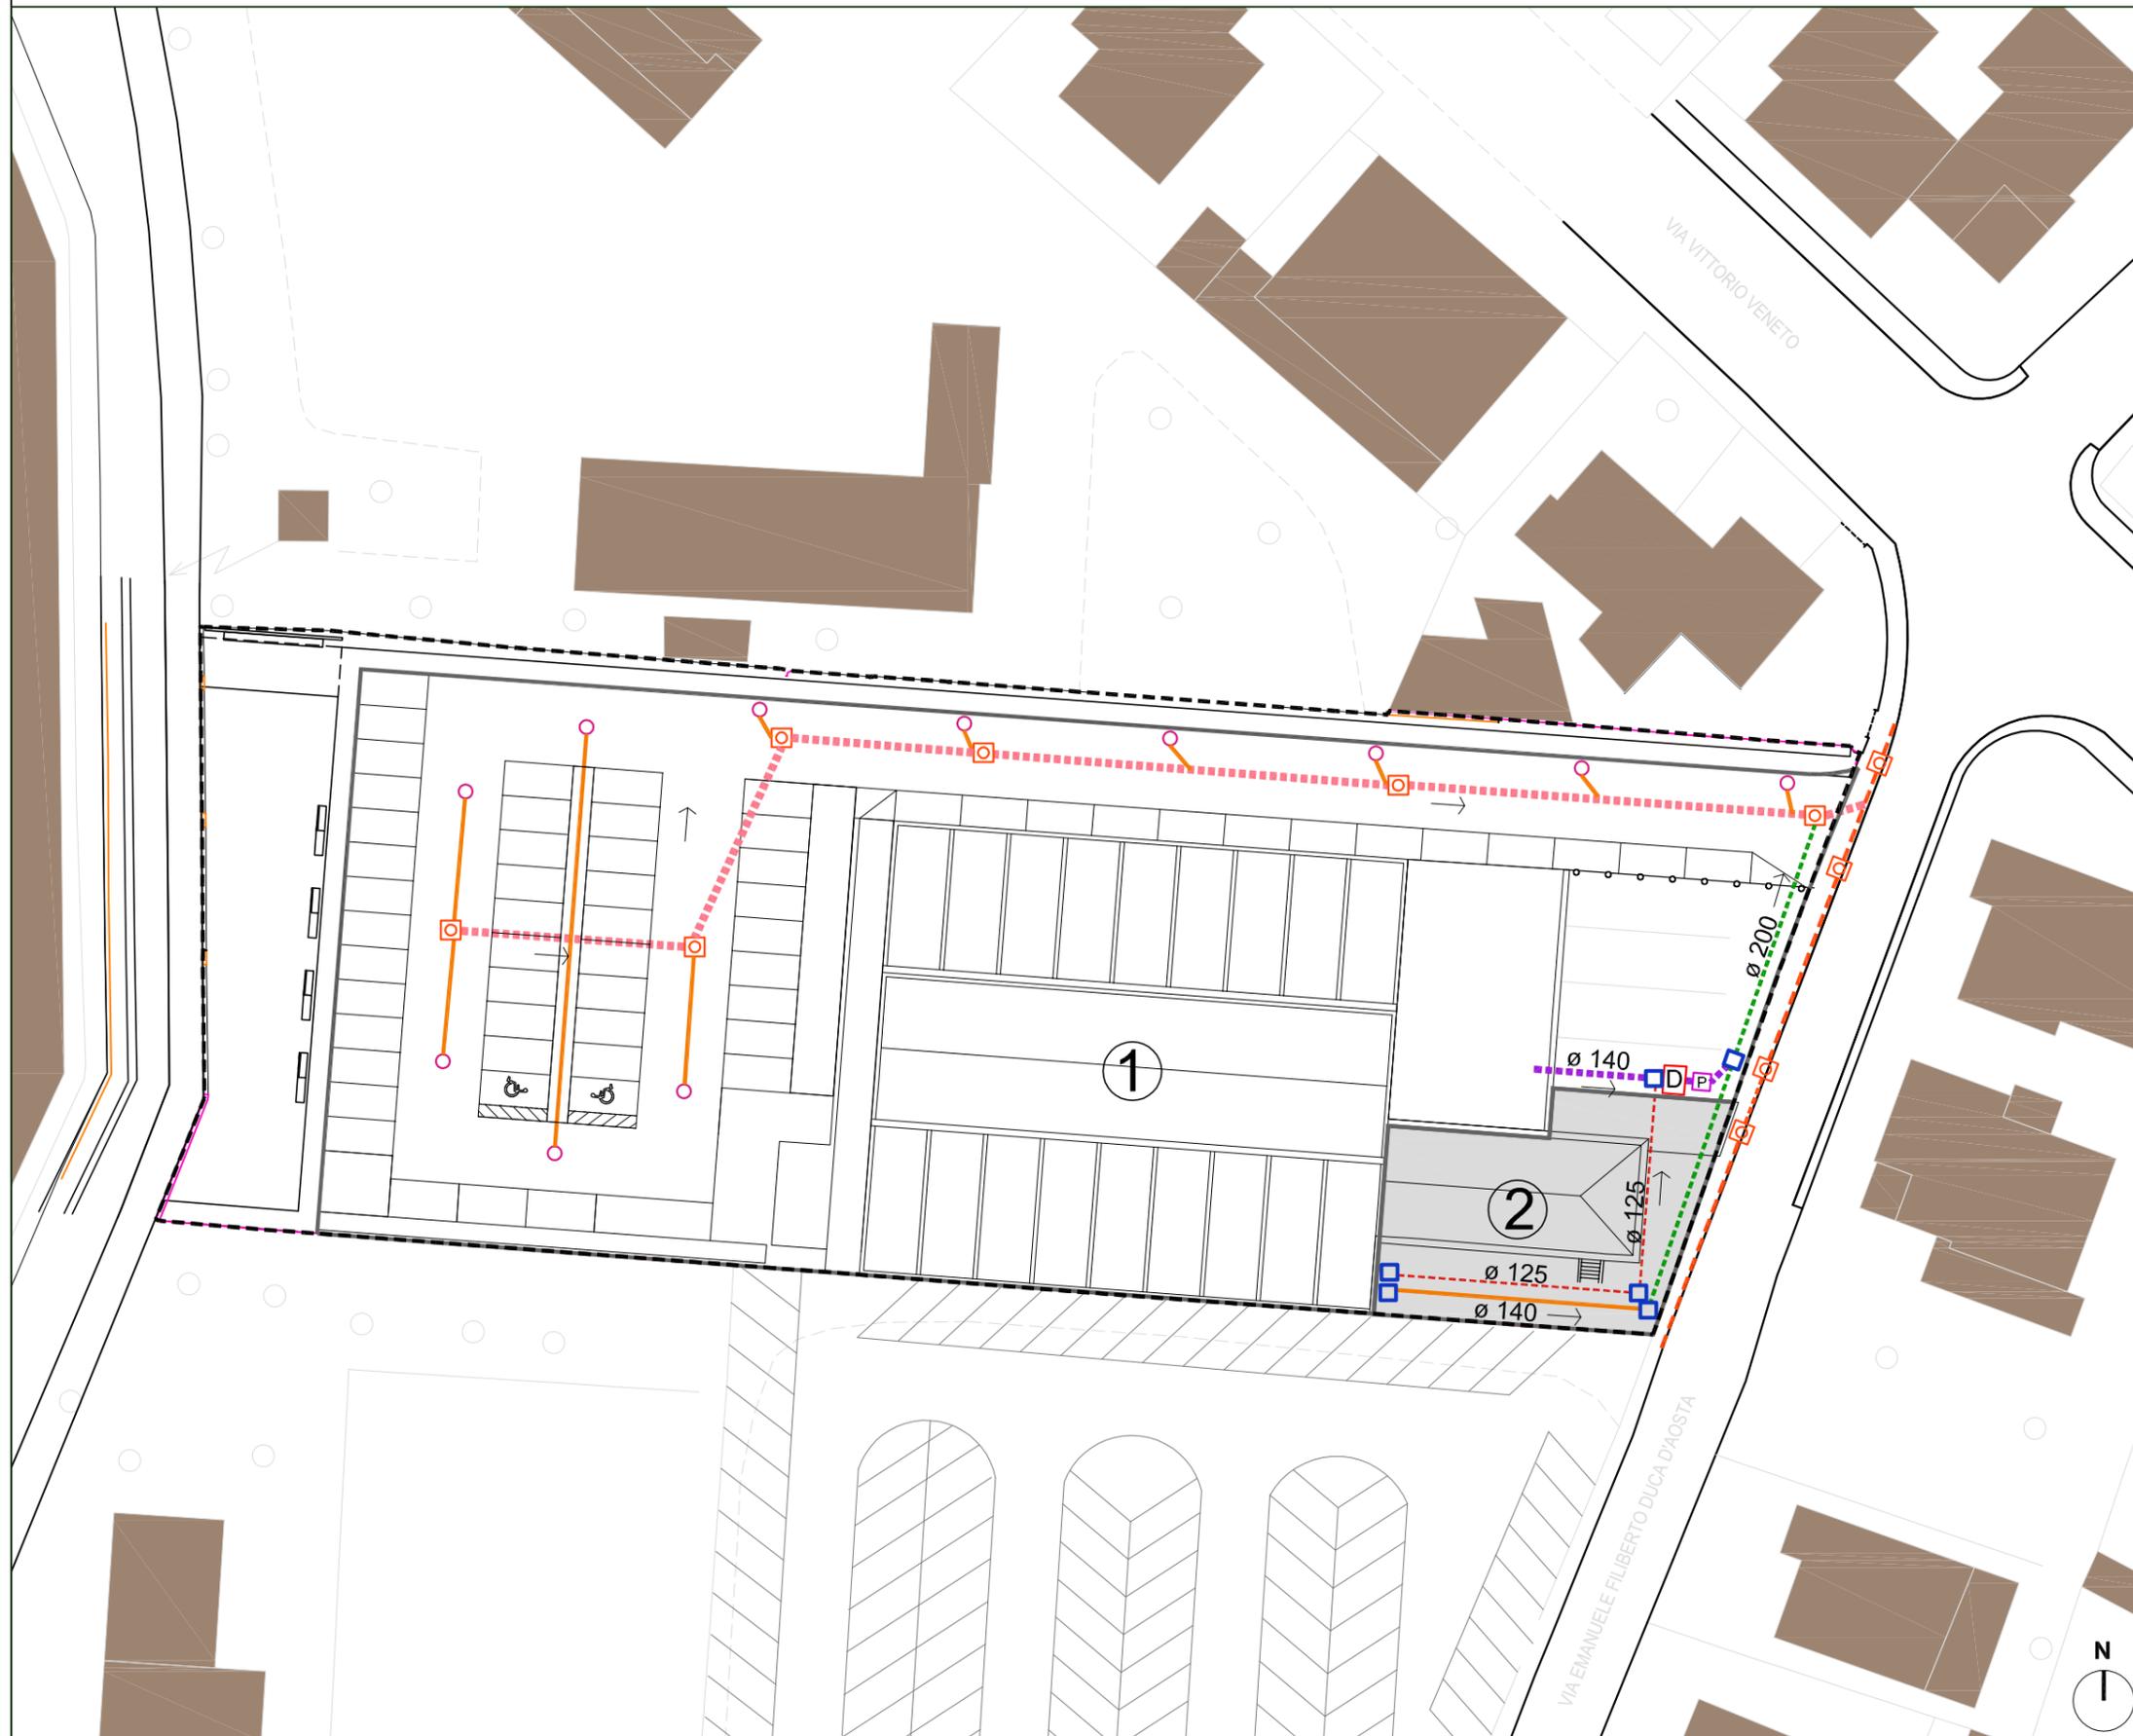

LEGENDA


- area in oggetto
- 1 Area commerciale
- 2 Area direzionale
- collettore fognario esistente di tipo misto in cls DN500
- tubazione cls \varnothing 400mm (esistente)
- pozzetto esistente per collettore fognario
- nuovo pozzetto di ispezione tipo Firenze

- ACQUE REFLUE**
- tubazione pvc \varnothing 140mm
- tubazione pvc \varnothing 125mm
- D depuratore
- P pozzetto prelievo campioni

- ACQUE PIOVANE**
- pozzetto tipo Pisa con griglia in ghisa
- direzione della pendenza
- tubazione di progetto in pvc DN140 mm
- tubazione di progetto in pvc DN200 mm
- tubazione di progetto in cls DN200 mm

COMMITTENTE COMUNE DI PISA	COORDINAMENTO E PROGETTO ARCHITETTONICO CEMES Cemes s.p.a. Via Montelungo, 15/17 - 56122 Pisa Tel +39 050 562209 Fax +39 050 561780 email: info@cemes-spa.com	COORDINAMENTO E PROGETTO ARCHITETTONICO LEONARDO Architetto Salvatore Re Via San Martino, 1 - 56125 Pisa Tel +39 050 6132901 Fax +39 050 6132920 email: segreteria@leonardoprogetti.com	PROGETTO IMPIANTI E STRUTTURE INGECO INGEGNERIA GESTIONE COORDINAMENTO INGECO S.r.l. Via Matteucci, 38 - 56124 PISA Tel. +39 050 9711185 Partita IVA 01759050501 e-mail: segreteria@ingecorl.com www.ingecorl.com	PIANO DI RECUPERO AREA IMMOBILE EX-GEA Via Emanuele Filiberto Duca d'Aosta	DESCRIZIONE ELABORATO STATO DI PROGETTO SOTTOSERVIZI - IMPIANTO FOGNARIO	DATA MAR. 2021	SCALA 1:500	PROT. 289	TAVOLA 51 rev.2
--------------------------------------	--	--	--	---	--	-------------------	----------------	--------------	-----------------------

STATO DI PROGETTO - SOTTOSERVIZI - GAS, ENEL, TELEFONIA - GEOFOR

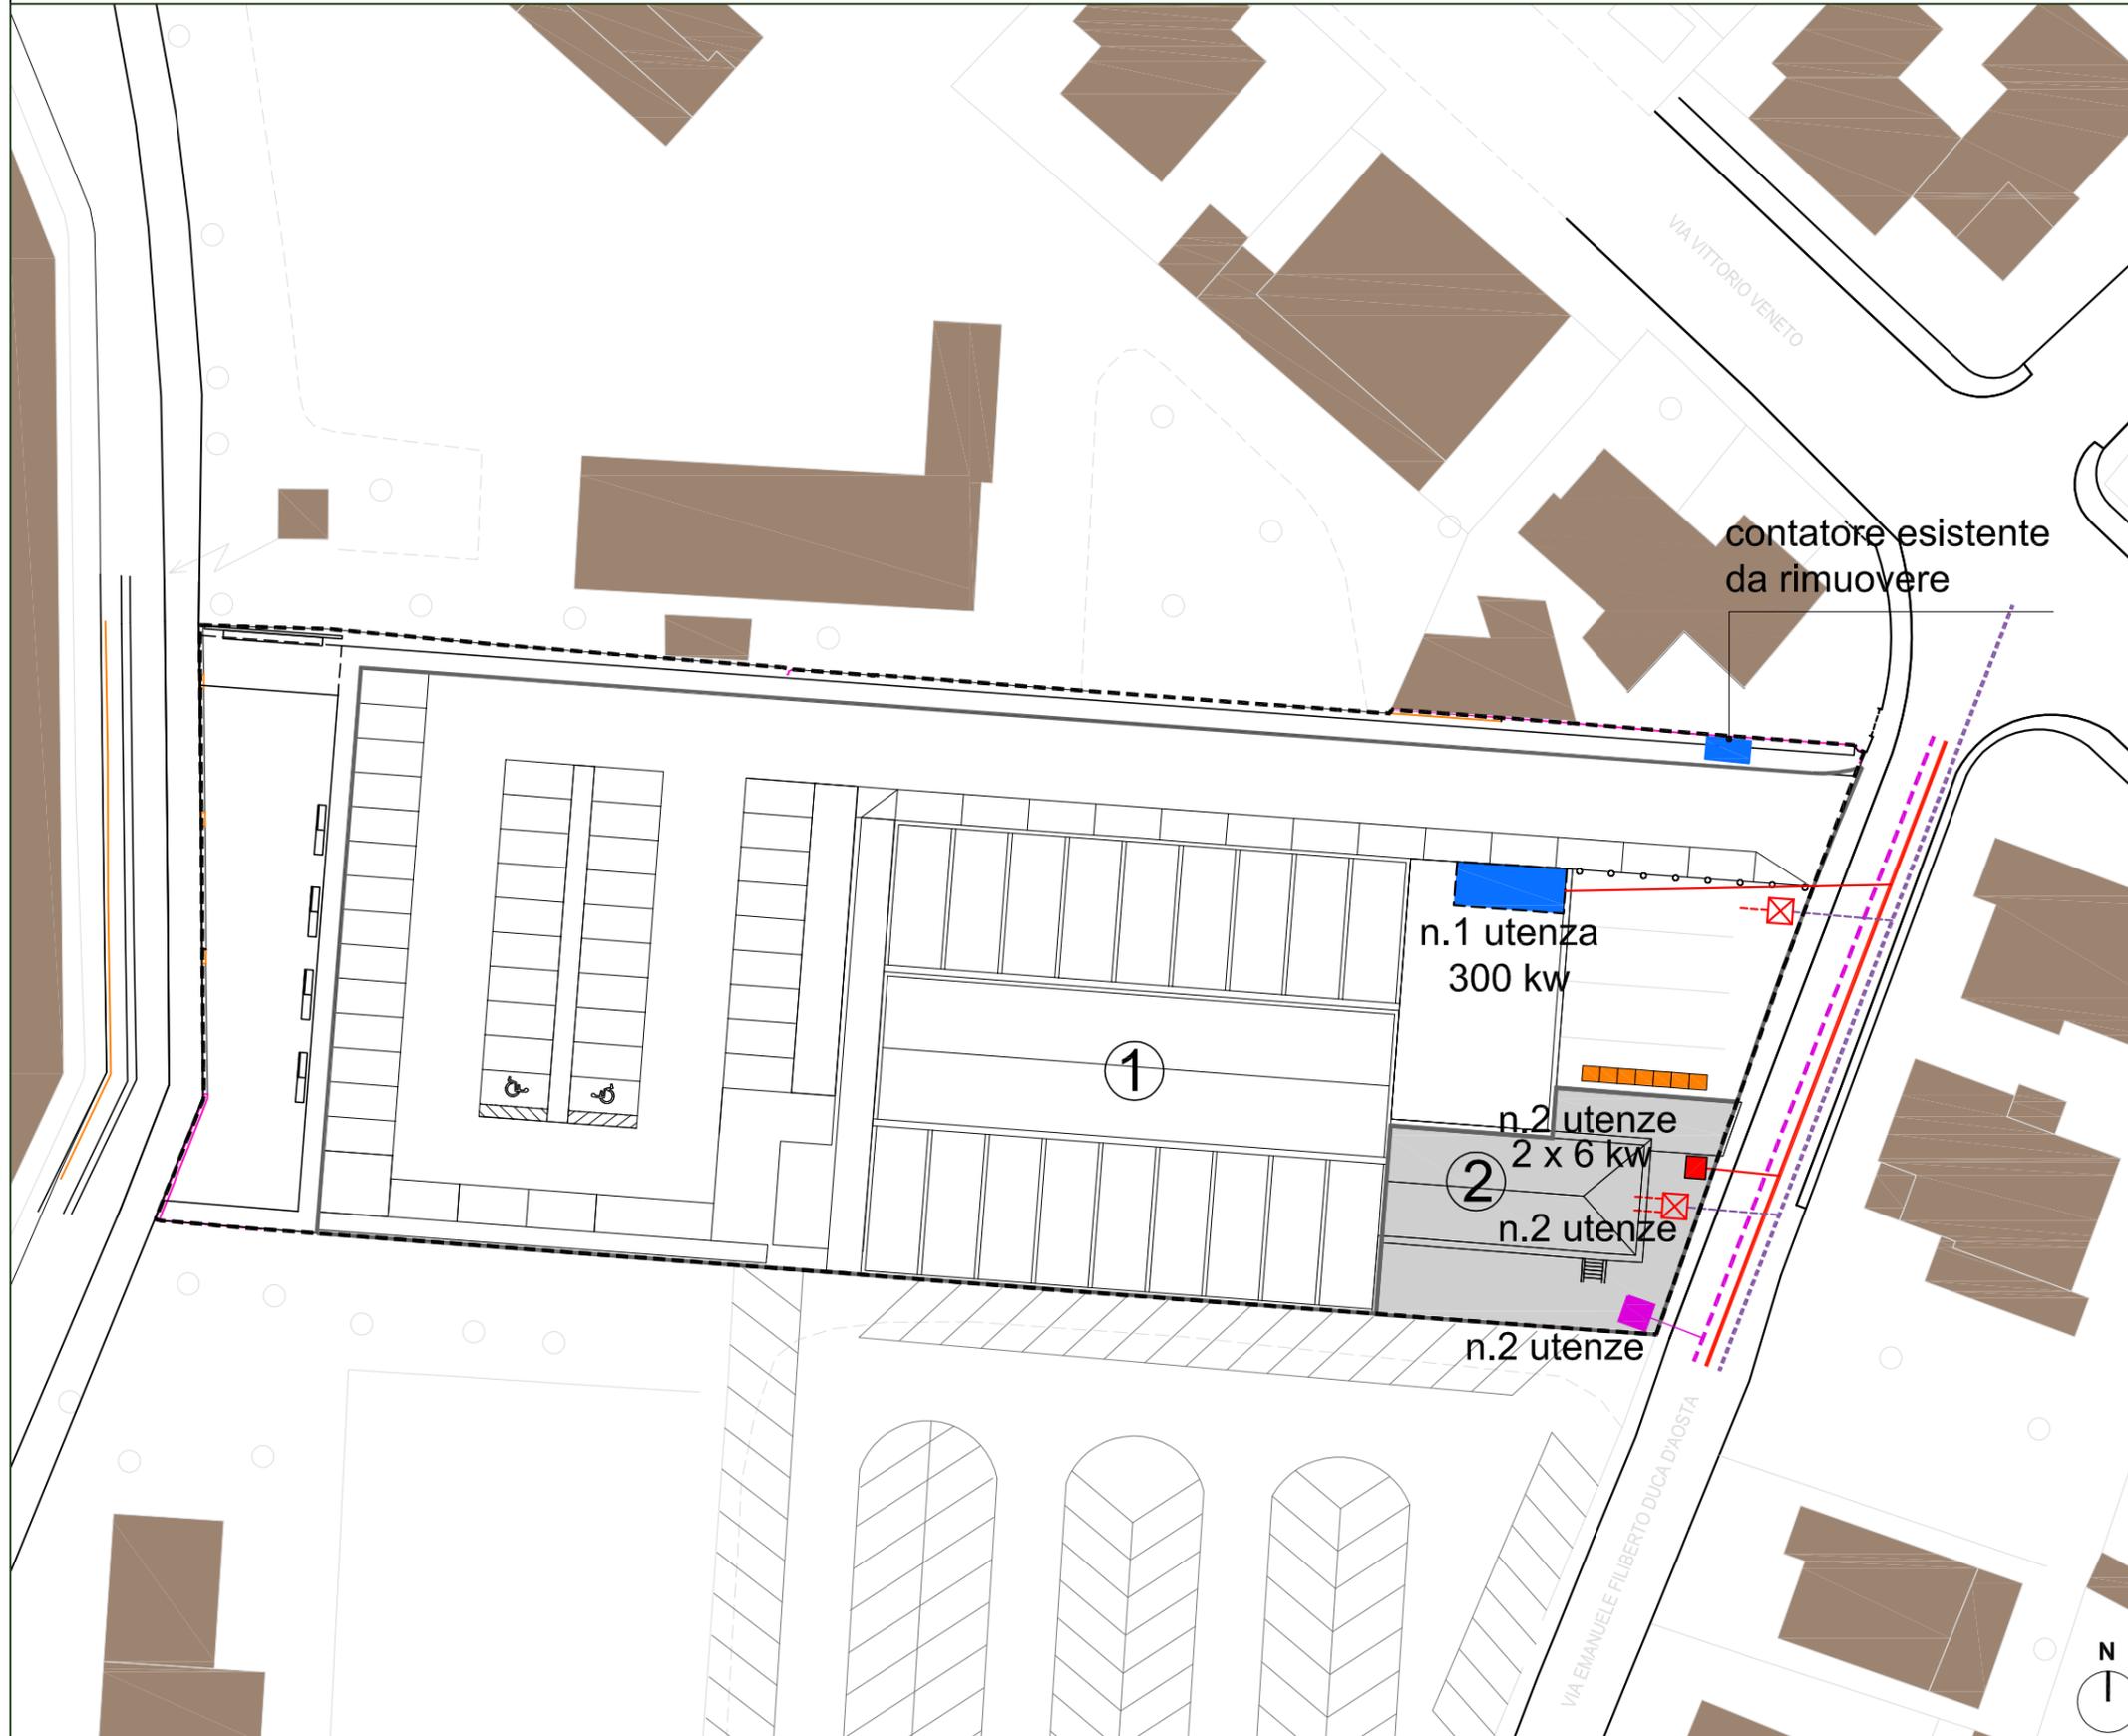

LEGENDA

□ area in oggetto

① Area commerciale

② Area direzionale

GAS

--- tubazione gas esistente

■ vano contatore gas esistente (ampliamento da 1 a 2 utenze)

— allaccio esistente

ENEL

— cavidotto Enel esistente

— nuovo cavidotto BT

■ posizione indicativa nuovo vano contatore Enel

■ vano contatore Enel esistente da rimuovere

■ cabina di trasformazione di dimensioni corrispondenti alla cabina prefabbricata monoblocco DG2092 e locale misure (contatore)

TELEFONIA

--- canalizzazione esistente

⊠ nuovo pozzetto di ispezione

GEOFOR


■ isola ecologica

committente COMUNE DI PISA 		coordinamento e progetto architettonico LEONARDO Architetto Salvatore Re Via San Martino, 1 - 56125 Pisa Tel +39 050 562209 Fax +39 050 561780 email: info@ceмес-spa.com		progetto impianti e strutture INGECO INGEGNERIA GESTIONE COORDINAMENTO INGECO S.r.l. Via Matteucci, 38 - 56124 PISA tel. +39 050 9711185 Partita IVA 01759050501 e-mail: segreteria@ingecosl.com www.ingecosl.com		Descrizione elaborato PIANO DI RECUPERO AREA IMMOBILE EX-GEA Via Emanuele Filiberto Duca d'Aosta STATO DI PROGETTO SOTTOSERVIZI - GAS, ENEL, TELEFONIA E GEOFOR		Data MAR. 2021	Scala 1:500	Prot. 289	Tavola 52 rev.2
--	--	---	--	--	--	--	--	----------------------	----------------	--------------	-----------------------

STATO DI PROGETTO - ILLUMINAZIONE PUBBLICA

LEGENDA

-  Area soggetta a Piano di Recupero
-  Area commerciale
-  Area direzionale
-  Cavidotto corrugato pead DN125 mm
-  Illuminazione pubblica: palo altezza ml 4,00 - ottica 360°
-  Illuminazione pubblica: palo altezza ml 5,00 - ottica asimmetrica

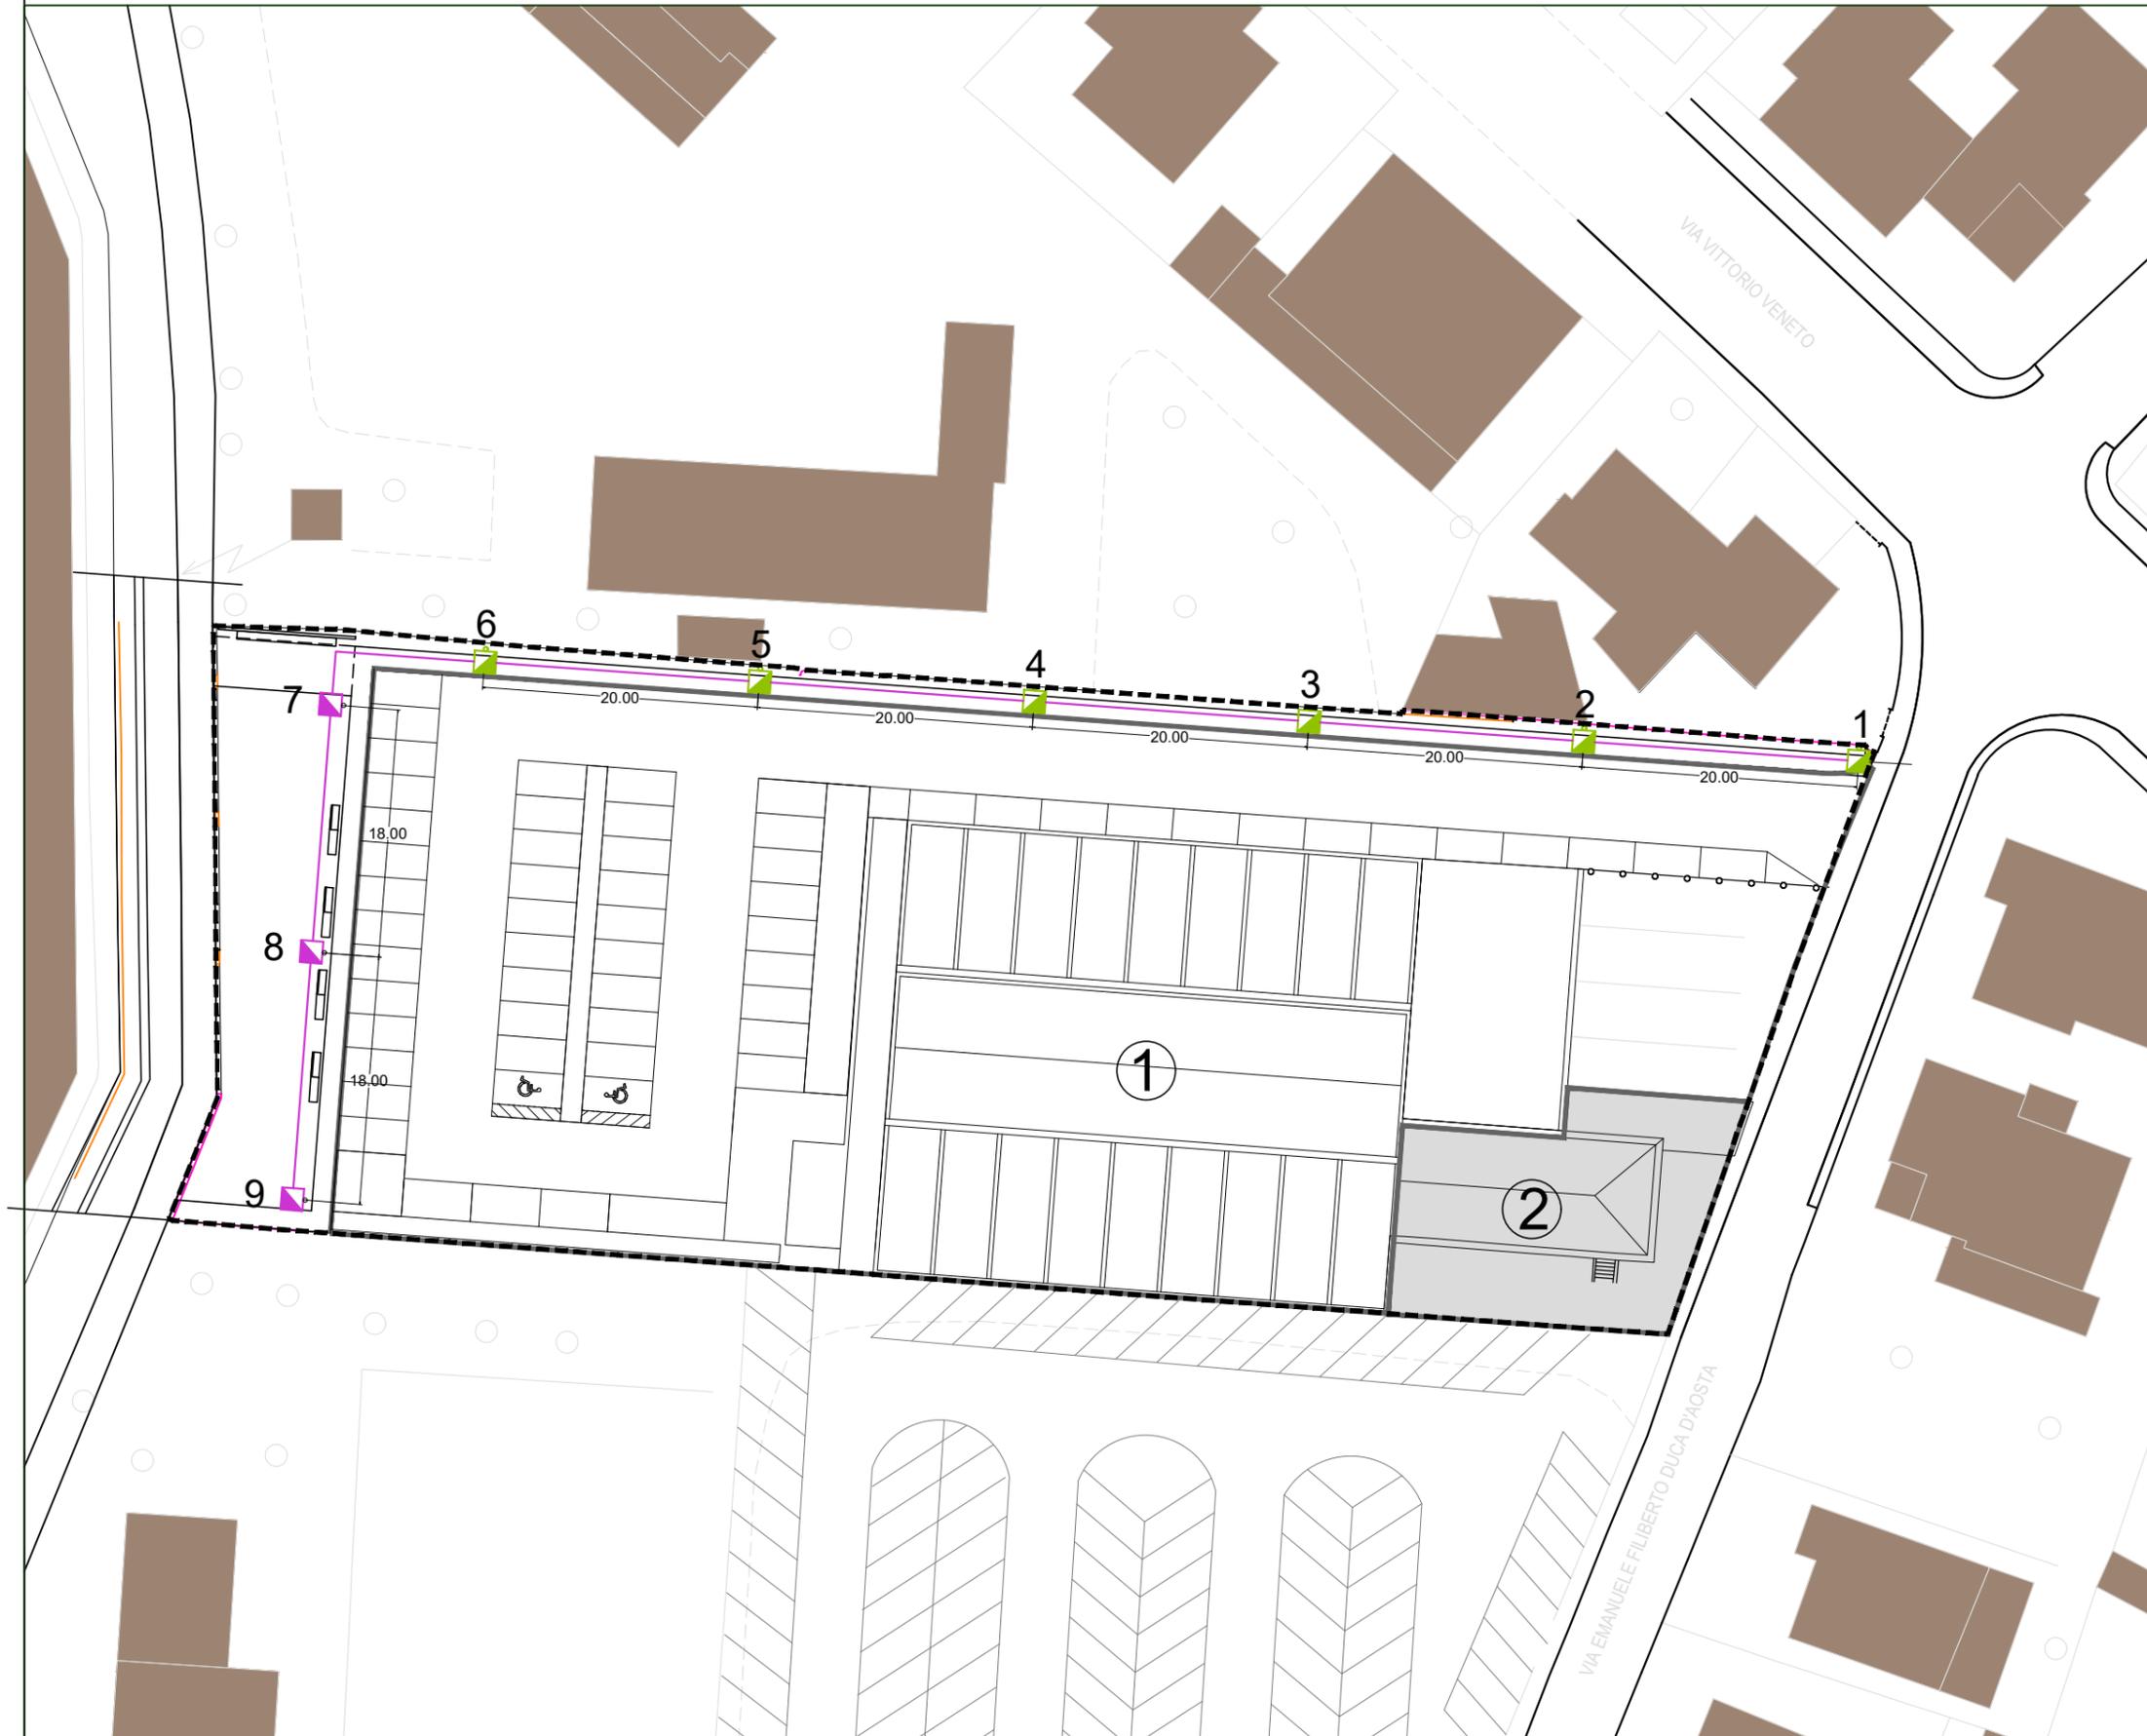

COMUNE DI PISA	committente  Cemes s.p.a Via Montelungo, 15/17 - 56122 Pisa Tel +39 050 562209 Fax +39 050 561780 email: info@cemes-spa.com	progettazione  Architetto Salvatore Re Via San Martino, 1 - 56125 Pisa Tel +39 050 6132901 Fax +39 050 6132920 email: segreteria@leonardoprogetti.com	Descrizione elaborato PIANO DI RECUPERO AREA IMMOBILE EX-GEA Via Emanuele Filiberto Duca d'Aosta	Data GENN. 2021	Scala 1:500	Prot. 289	Tavola 53 rev.1
-----------------------	--	---	--	--------------------	----------------	--------------	-----------------------