



COMUNE DI PISA

**PIANO ATTUATIVO
PER LA RIORGANIZZAZIONE
DELL'AREA CEMES s.p.a.**

AREA POT art. 1.2.2.6 R.U. VIA MONTELUONGO 15 - 56122 PISA



Proprietà:
CEMES S.P.A.
Via delle Trincere 11, 56127 Pisa
tel. 050 542845 - fax 050 543521
amministrazione@cemes-spa.com



Progetto architettonico:
Arch. Beniamino CRISTOFANI
Via Antonio Meucci 1E Pisa 56121 tel 050/9914050 348/3341250
e-mail: beniamino@cristofaniarchitettura.it



collaboratori:
Arch. Alessandro Moreno Lupetti

Oggetto:
PIANTA PIANO PRIMO CAPANNONE tipo A B
Stato di progetto

Data: Settembre 2021

Scala: 1:200

TAV.


13



stato di progetto - CAPANNONE tipo A B: pianta di dettaglio distribuzione piano primo

- Spogliati
- Uffici
- Locale tecnico
- Connettivo-hall
- Ripostigli
- Riunioni-corsi-assemblee
- Servizi igienici
- Sala Pranzo

area Cemes/Pisa

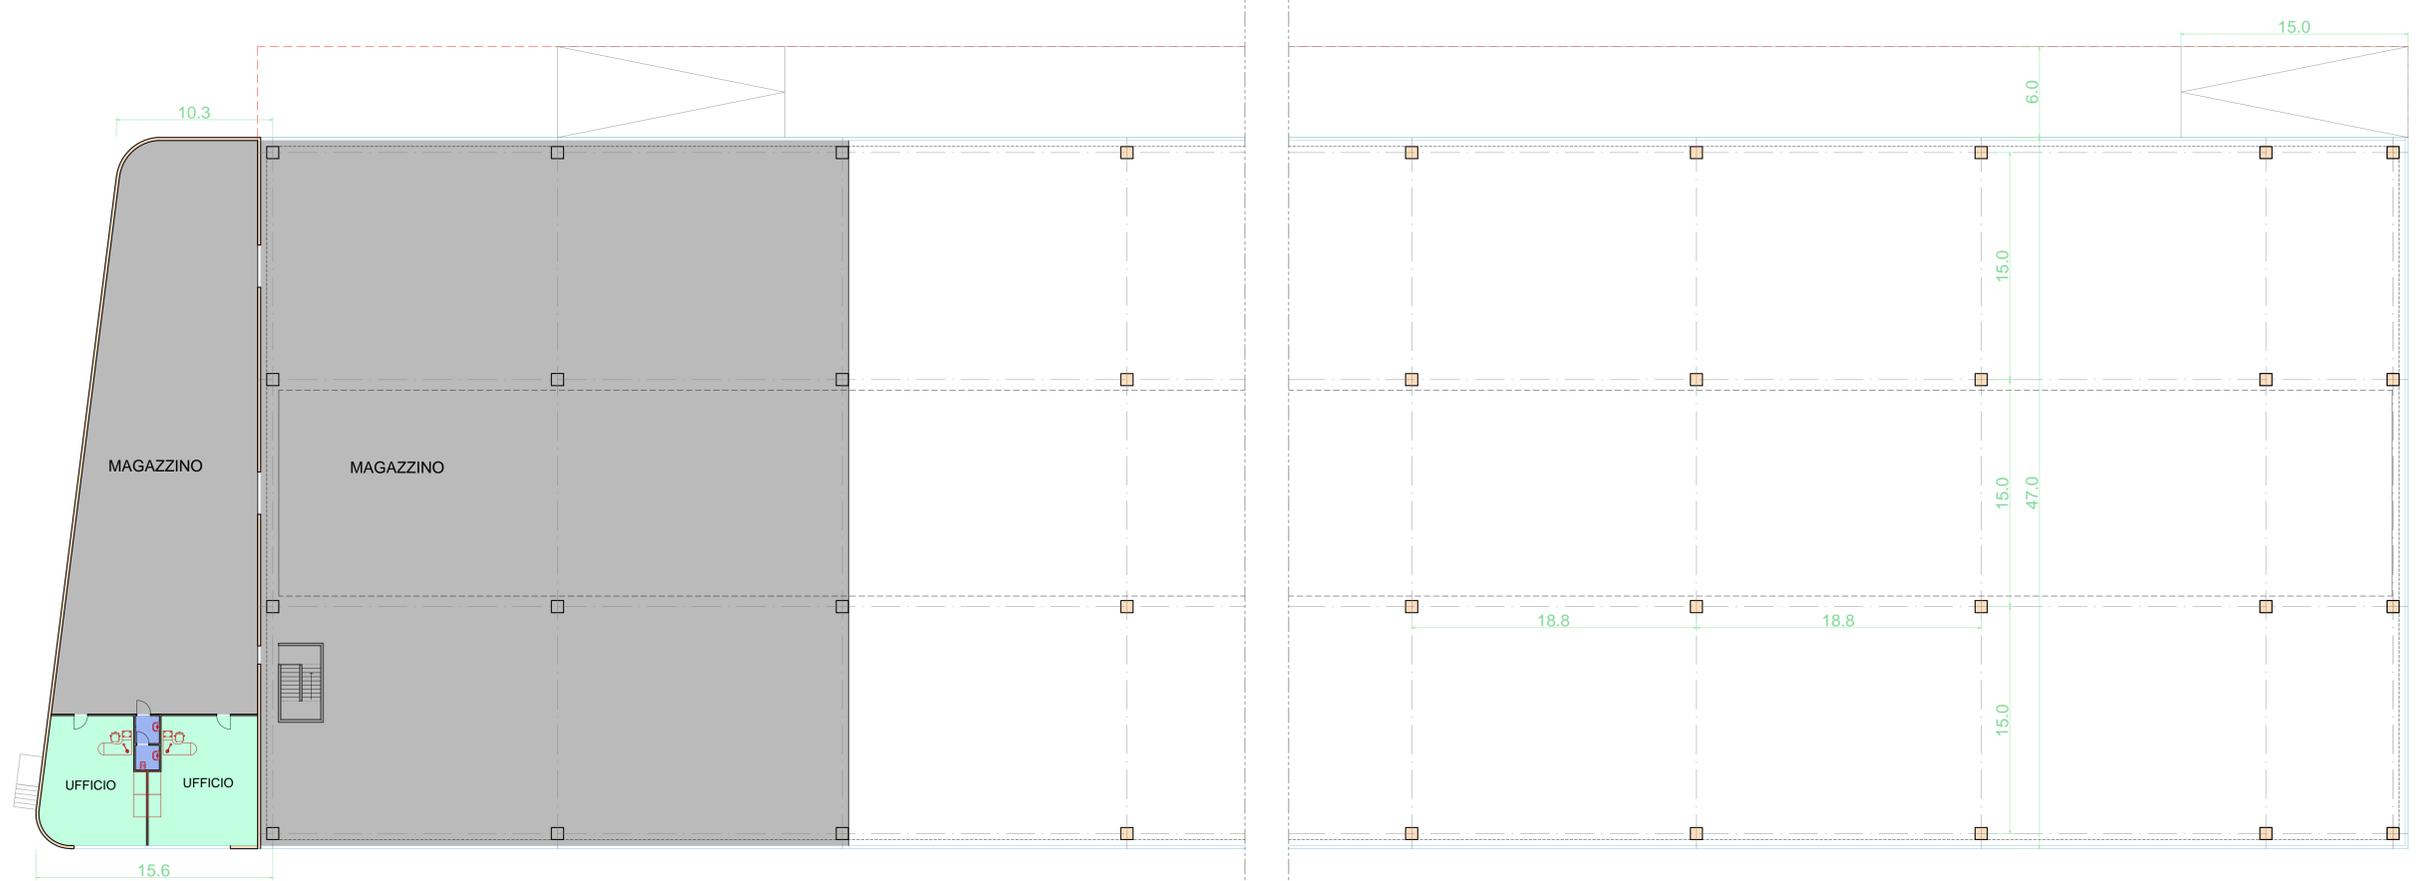

PIANTA PIANO PRIMO capannone tipo A