



Alberto Pacciardi & Luca Tosi Architetti Associati

Via Giuseppe Malagoli, n°12 - 56124 PISA -  
Telefono 050 - 580229 Fax 050 - 3136448  
e-mail info@studiopacciarditosi.it

### COMUNE DI PISA

RECUPERO URBANO  
DELLE AREE EX PIAGGIO - PORTA A MARE -

VIA DEL CHIASSATELLO, PISA

PROPRIETA' : FIRST ATLANTIC RE SGR S.p.A.  
- FONDO ATLANTIC 12 -

PROGETTISTI : Alberto Pacciardi & Luca Tosi Architetti Associati

COLLABORATORI : Rita Landi, Andrea Salonia, Francesco Tosi, Matteo Tosi

INGEGNERIA : Ing. Claudio Pedalino, Ing. Massimiliano Lugetti

PIANO di RECUPERO - SCHEDA 26.3 del R.U. -


OGGETTO: PLANIMETRIA DI RILIEVO:  
PIANTA PIANO PRIMO PALAZZINA

TAVOLA:	SCALA:	DATA:
1.11	1/200	SETTEMBRE 2010

DATA CONSEGNA:	VARIANTE IN DATA:	ANNOTAZIONI:


Disegno profetto a termini di legge. TUTTI I DIRITTI SONO RISERVATI

#### RIF. PLANIMETRICO

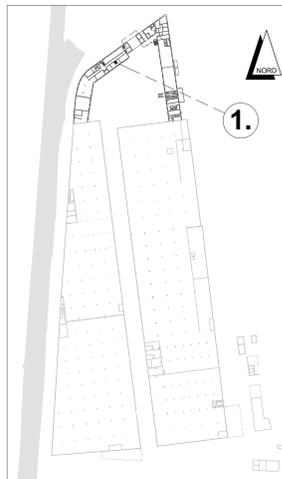

1. la Palazzina novecento

## - COMUNE DI PISA - PIANO DI RECUPERO DELLE AREE EX PIAGGIO VIA DEL CHIASSATELLO - PORTA A MARE -

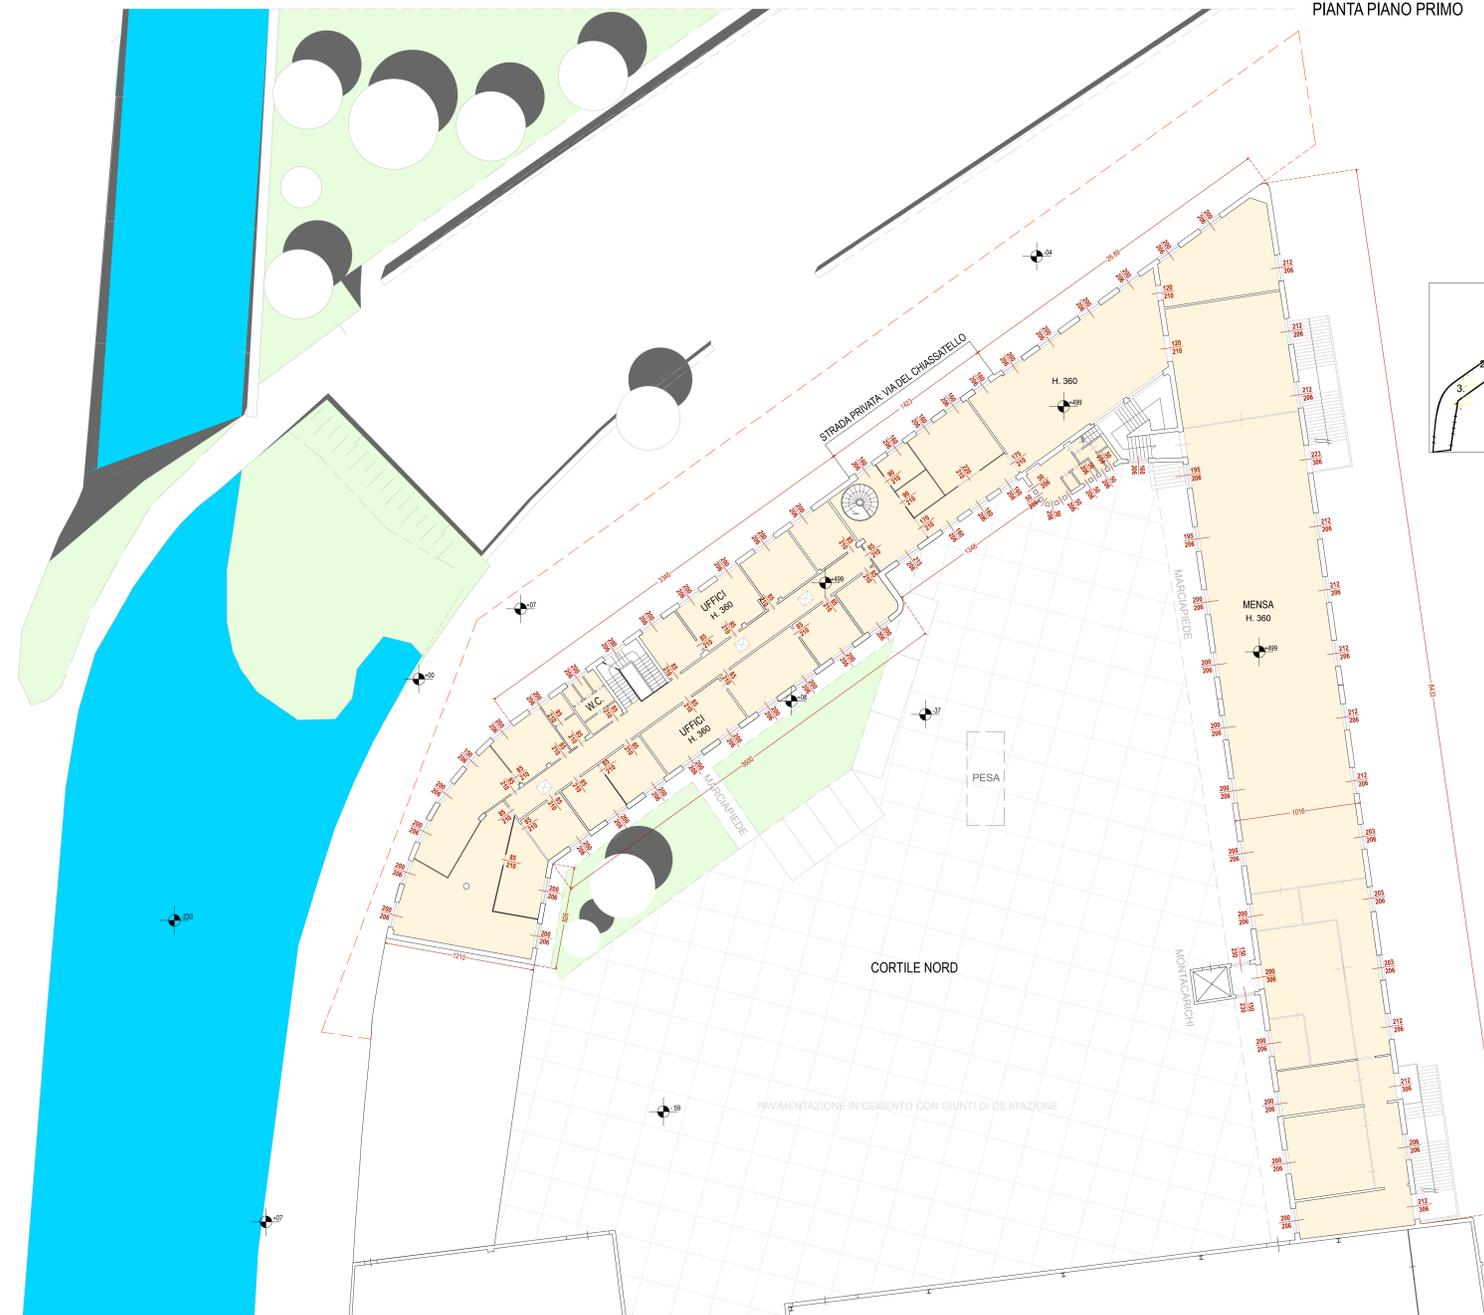

PIANTA PIANO PRIMO

SCALA 1/200

