

PLANIMETRIA scala 1:2000

LEGENDA DESTINAZIONI D'USO:

- Centro Diagnostico
- Fisioterapia
- Asilo nido aziendale
- Reception
- Area sociale
- Centro direzionale
- Servizi igienici, loc. tecnici
- Corridoi, spazi attesa e manovra



IMMAGINE AEREA

Comune di Pisa
via A.Meucci - via P.Castaldi

proprietà: Croce Rossa Italiana - Comitato di Pisa

PIANO ATTUATIVO

Tav. 4

STATO DI PROGETTO


pianta piano terra e prospetti

scala 1:200

Ilaria Barsacchi Architetto

via Tosca Romagnola, 1684 - Cascina (Pisa) - 56021 - tel. 349-5602785
e.mail: ilariabarsacchiarchitetto@gmail.com

PROSPETTO EST

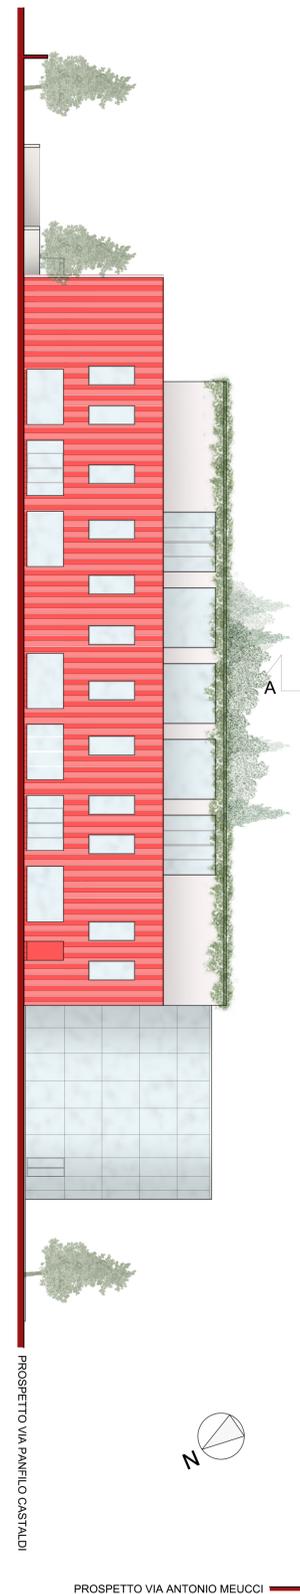

PROSPETTO SUD

GIUGNO 2018

Reproduzione cartacea del documento amministrativo informatico del Comune di Pisa firmato digitalmente da GIUSEPPE SCHI MARCO il 27/02/2018 17:35:00
FRANCINI DANIELA il 27/02/2018 16:26:52
VENTURI MARZIA il 02/02/2018 14:10:26 ai sensi e per gli effetti di cui all'articolo 23ter del decreto legislativo n. 82 del 7 marzo 2005 - Codice Amministrazione Digitale
Delibera: 2018 / 19 del 13/02/2018