


PORTINERIA VIA SAVI – S. CHIARA
PIANTA PIANO TERRA
STATO ATTUALE
scala 1:100

VIA SAVI – VIA N. PISANO

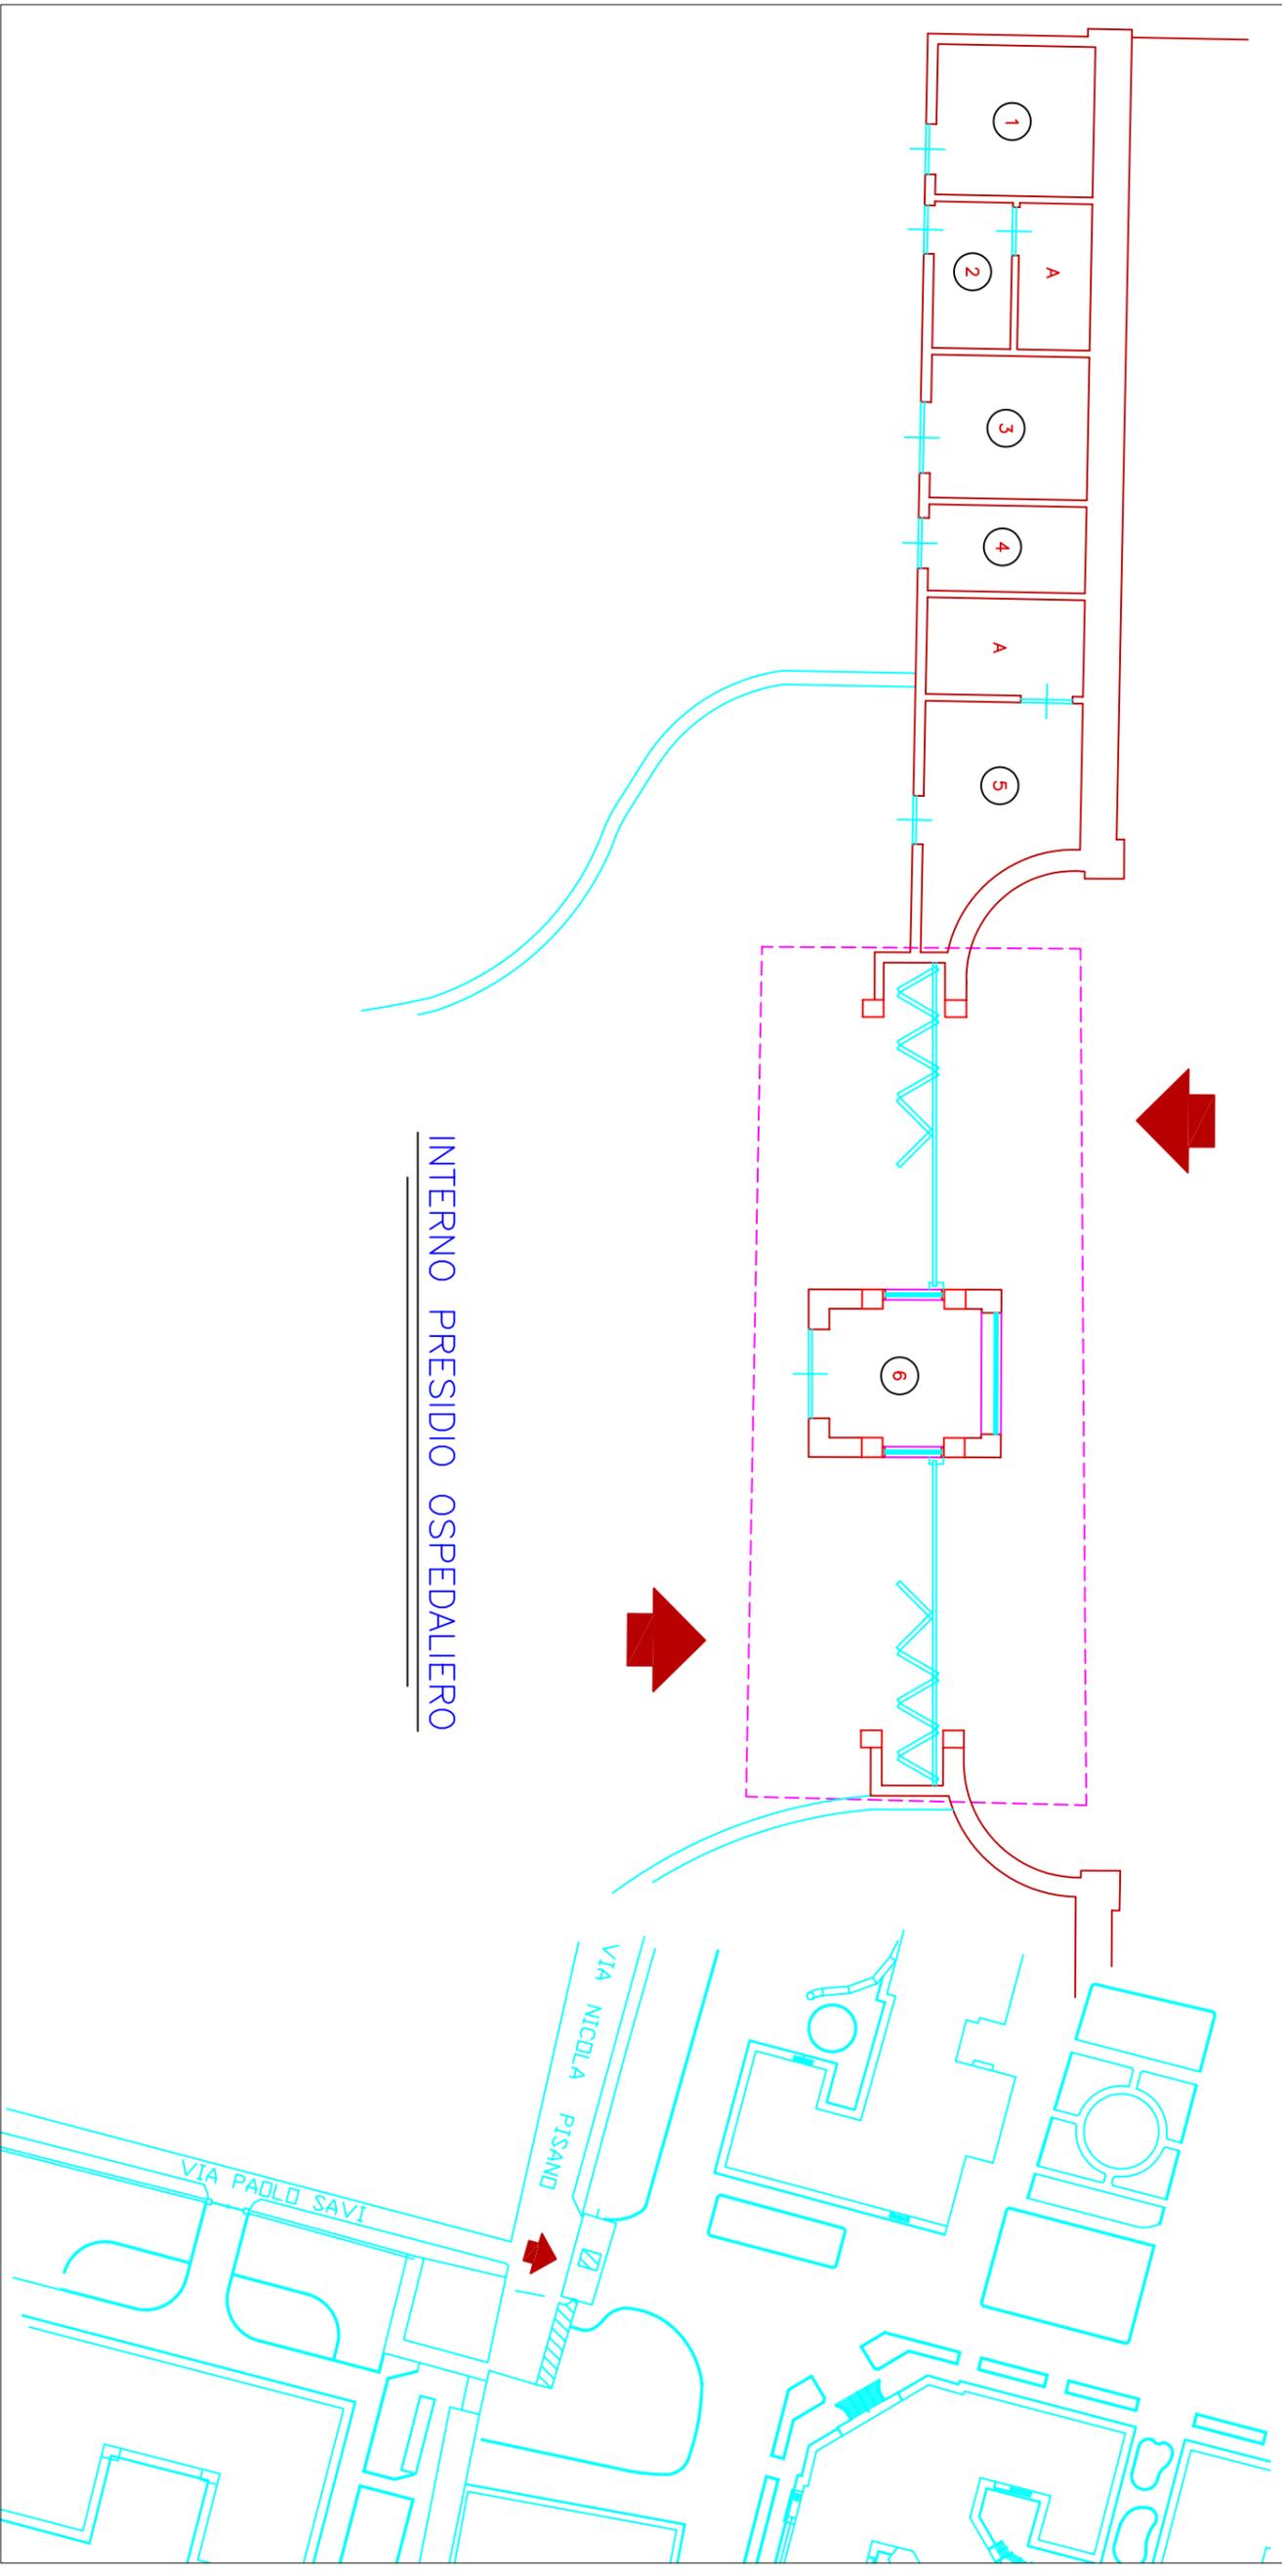

INTERNO PRESIDIO OSPEDALIERO