


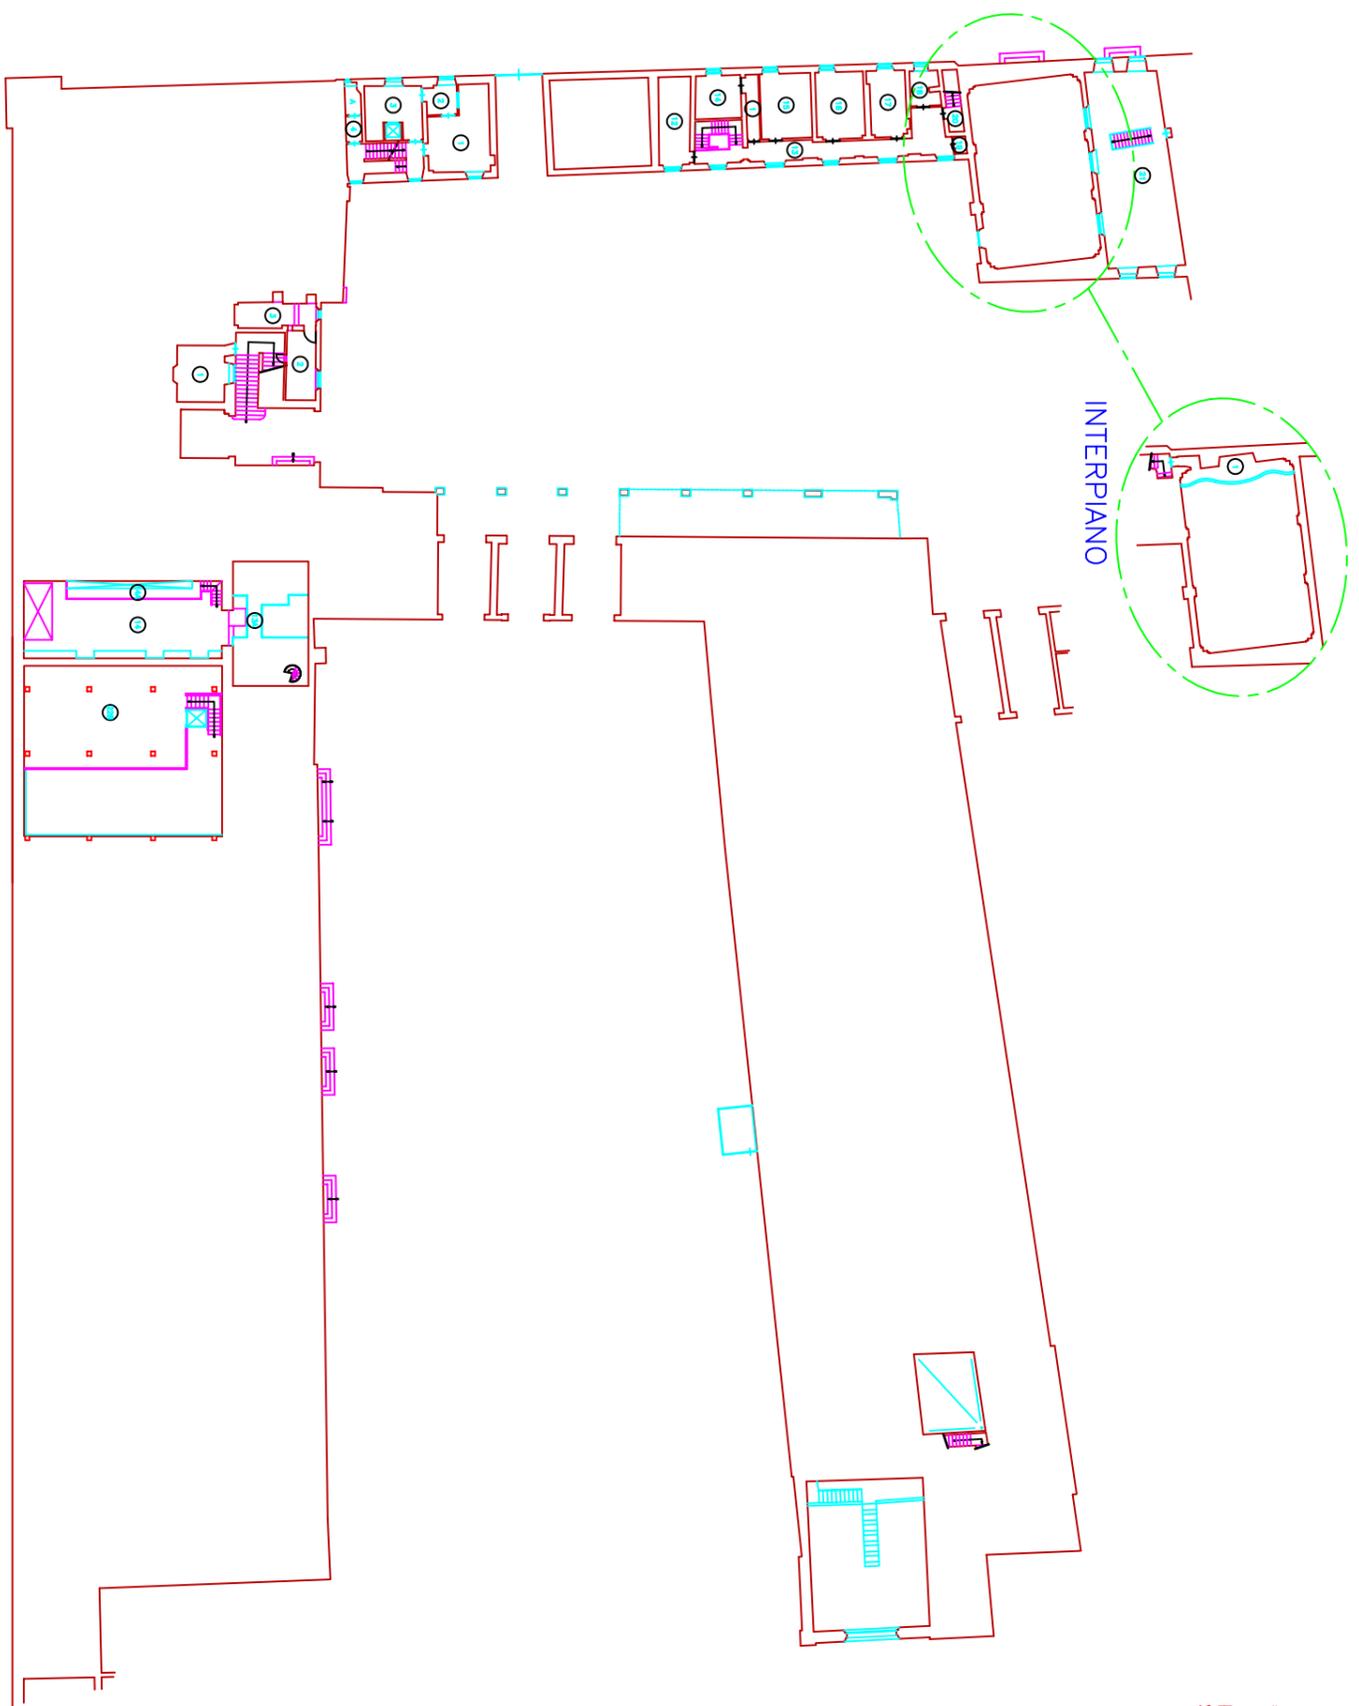


"VECCHIO OSPEDALE" - S. CHIARA
PIANTA PIANO PRIMO
STATO ATTUALE scdla 1:500

PIANO AMMEZZATO T/1*



"VECCHIO OSPEDALE" - S. CHIARA
PIANTA PIANO AMMEZZATO
STATO ATTUALE scala 1:500

"VECCHIO OSPEDALE" - S. CHIARA
PIANTA PIANO TERRA
STATO ATTUALE scala 1:500

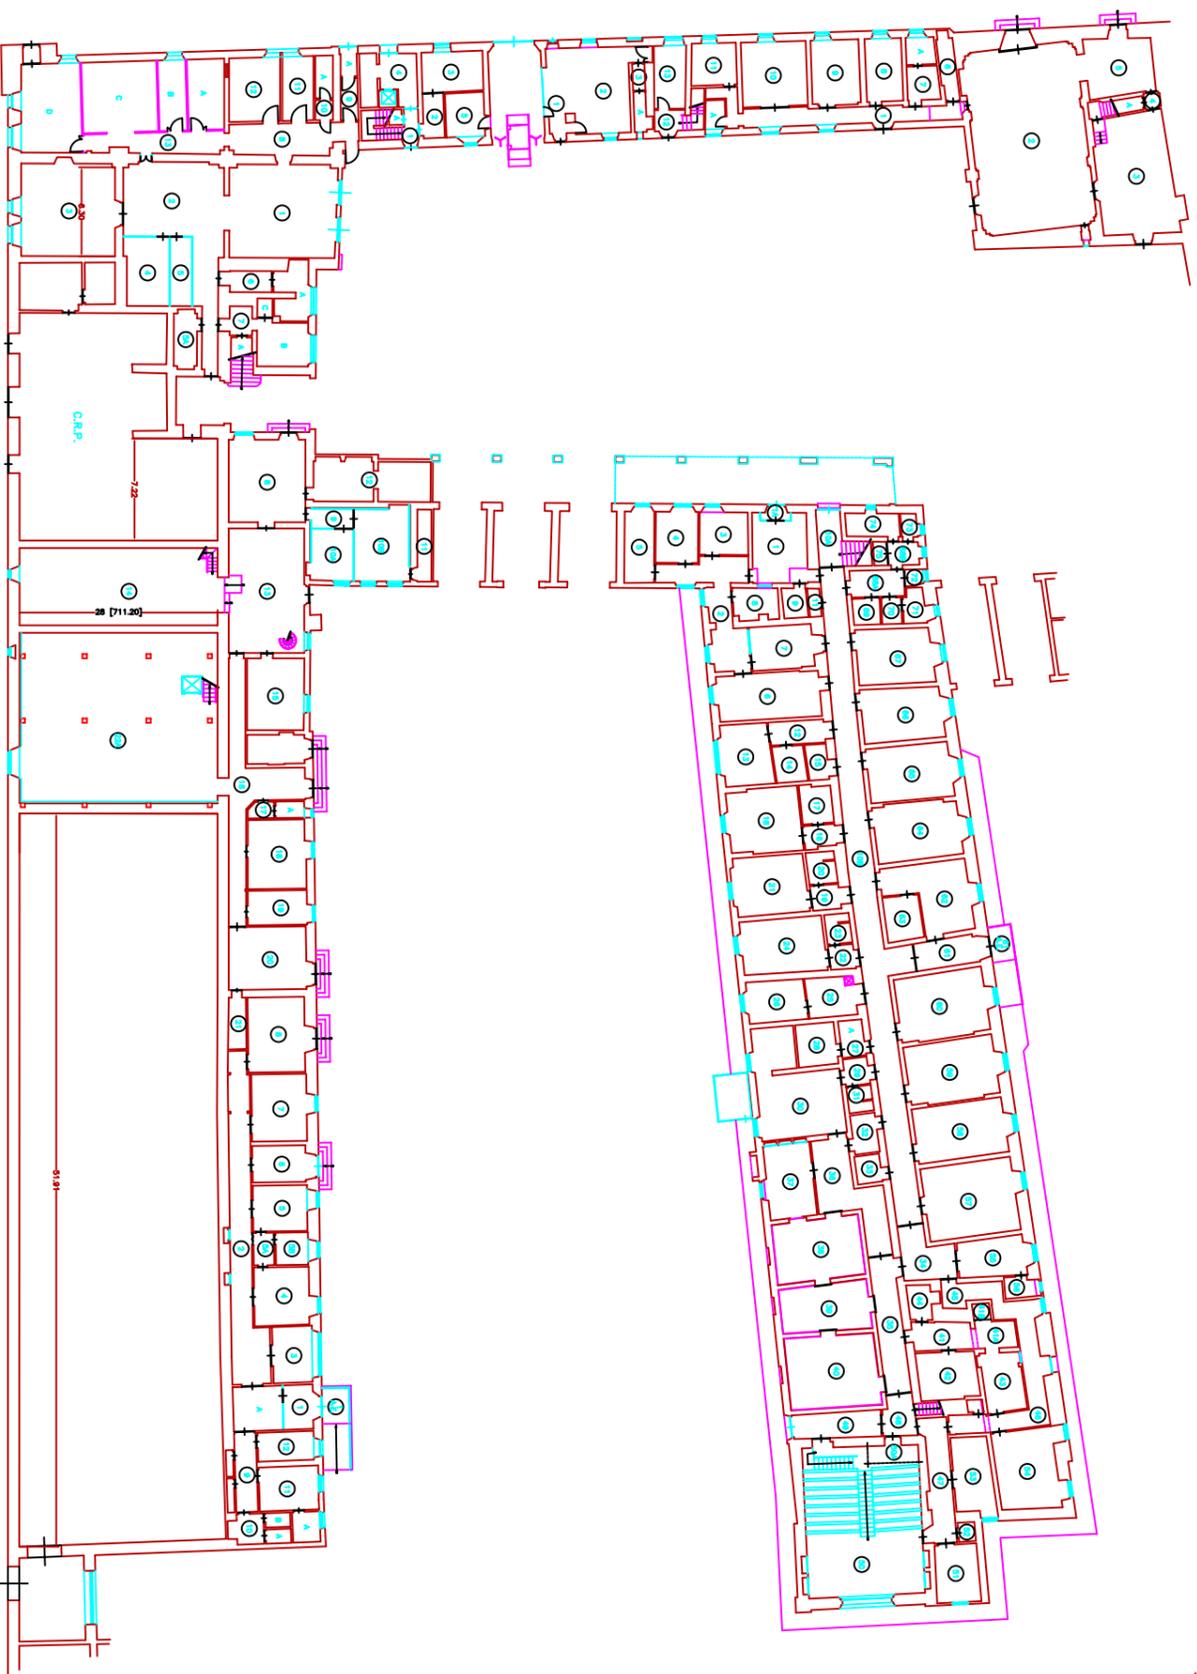

PIANO TERRA