


MENSA OSPEDALIERA DIPENDENTI – S. CHIARA
PIANTA PIANO TERRA
STATO ATTUALE
scala 1:200

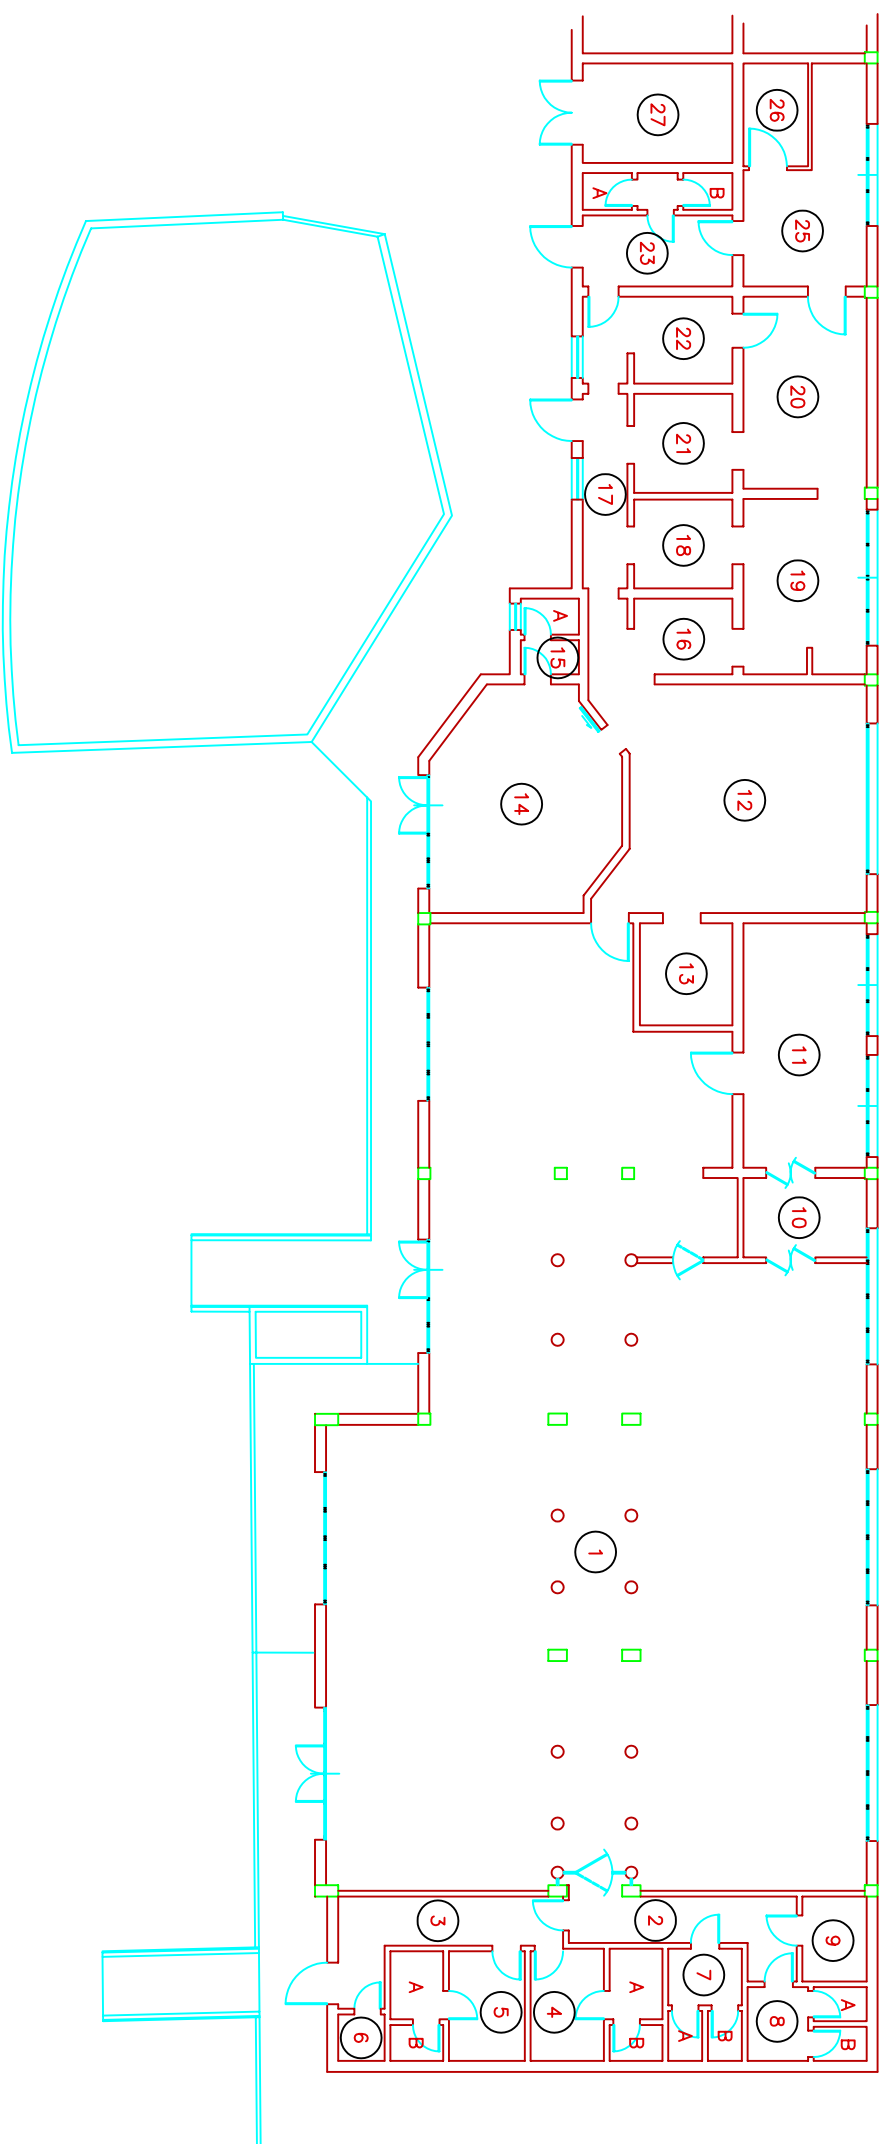

PIANO TERRA