


PIANO TERRA

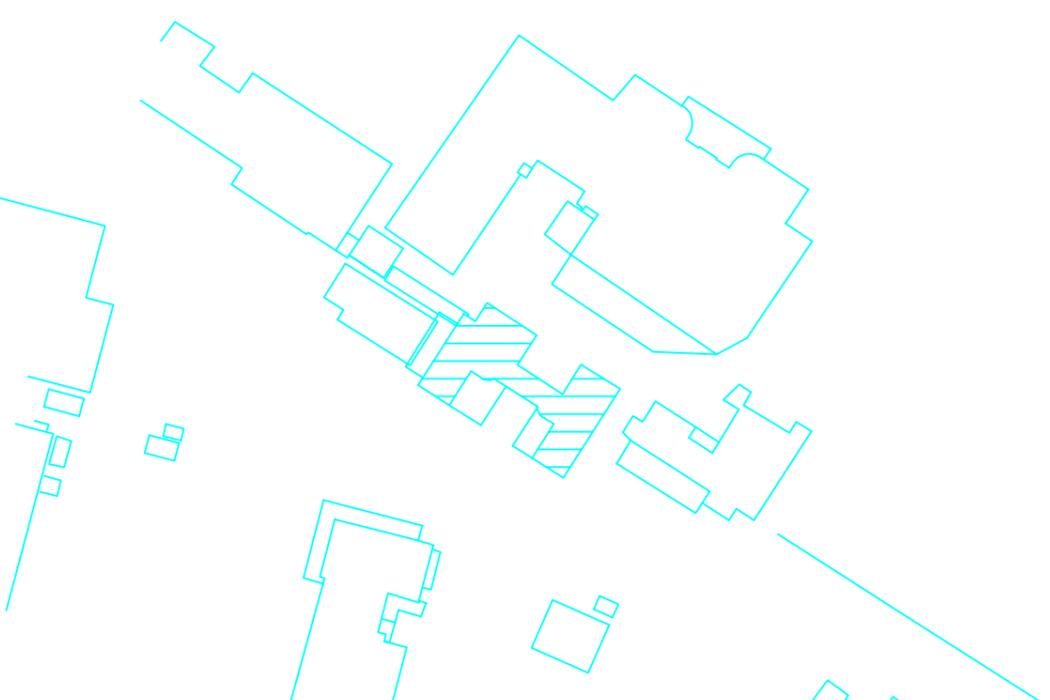

RISCOSSIONE TICKET, SERVIZIO EDILE,
TIMBRATURA - S. CHIARA
PIANTA PIANO TERRA
STATO ATTUALE
scala 1:100