


SERVIZI IGIENICI
PIANTA PIANO TERRA
STATO ATTUALE

scala 1:100

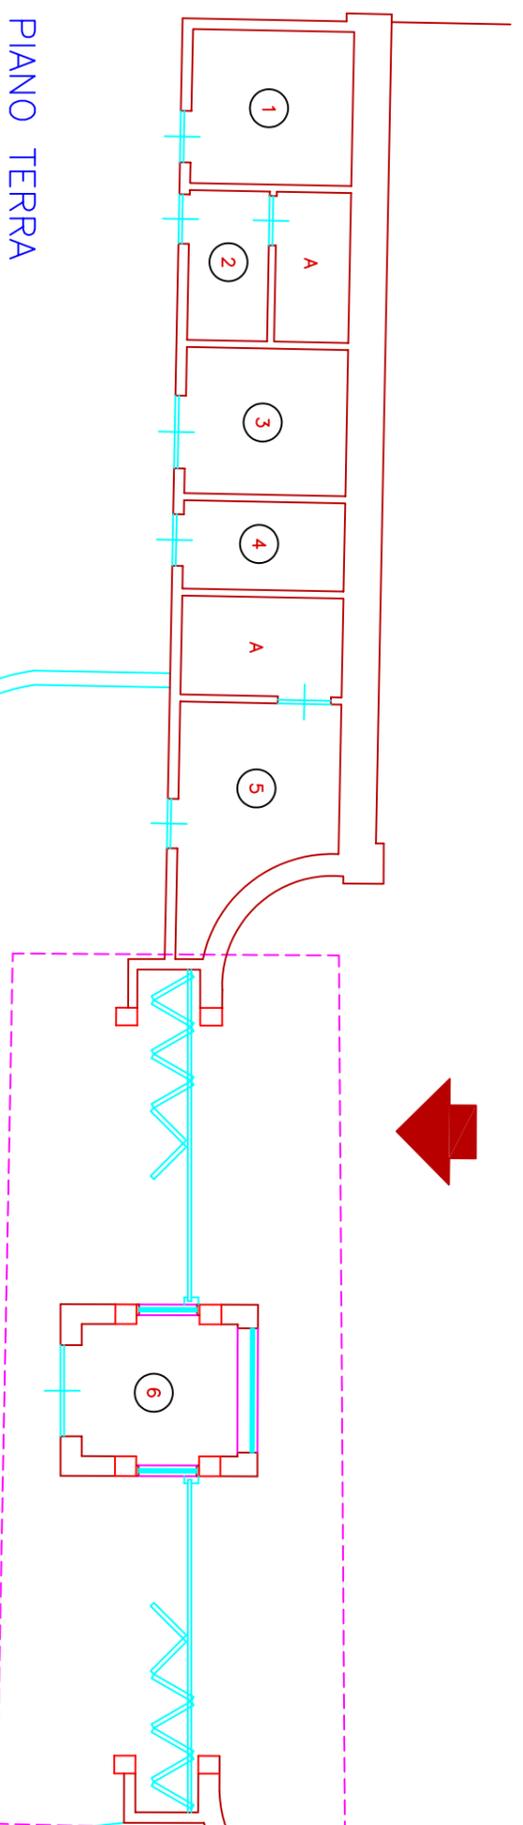

PIANO TERRA

VIA SAVI – VIA N. PISANO

INTERNO PRESIDIO OSPEDALIERO

