



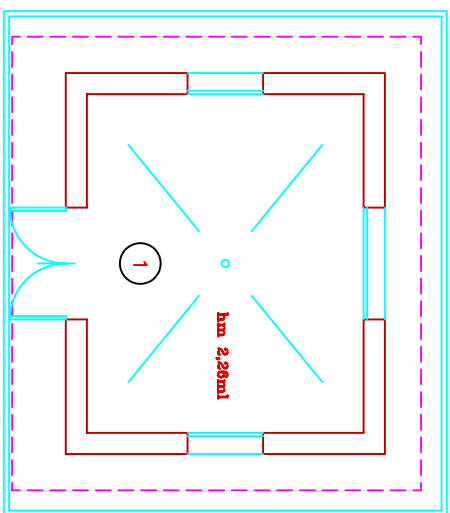

PIANO TERRA

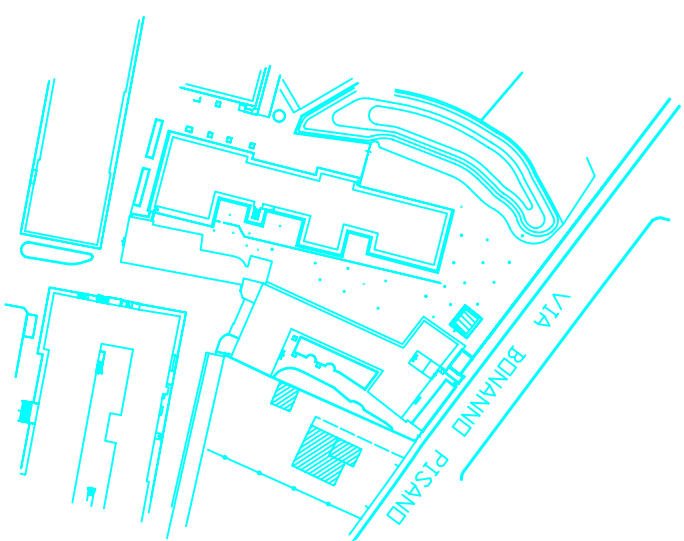

GRUPPO AUTOCLAVE - S. CHIARA
PIANTA PIANO TERRA
STATO ATTUALE
scala 1:100