


"VECCHIO OSPEDALE" - S. CHIARA
PIANTA PIANO TERRA
STATO ATTUALE
scala 1:500

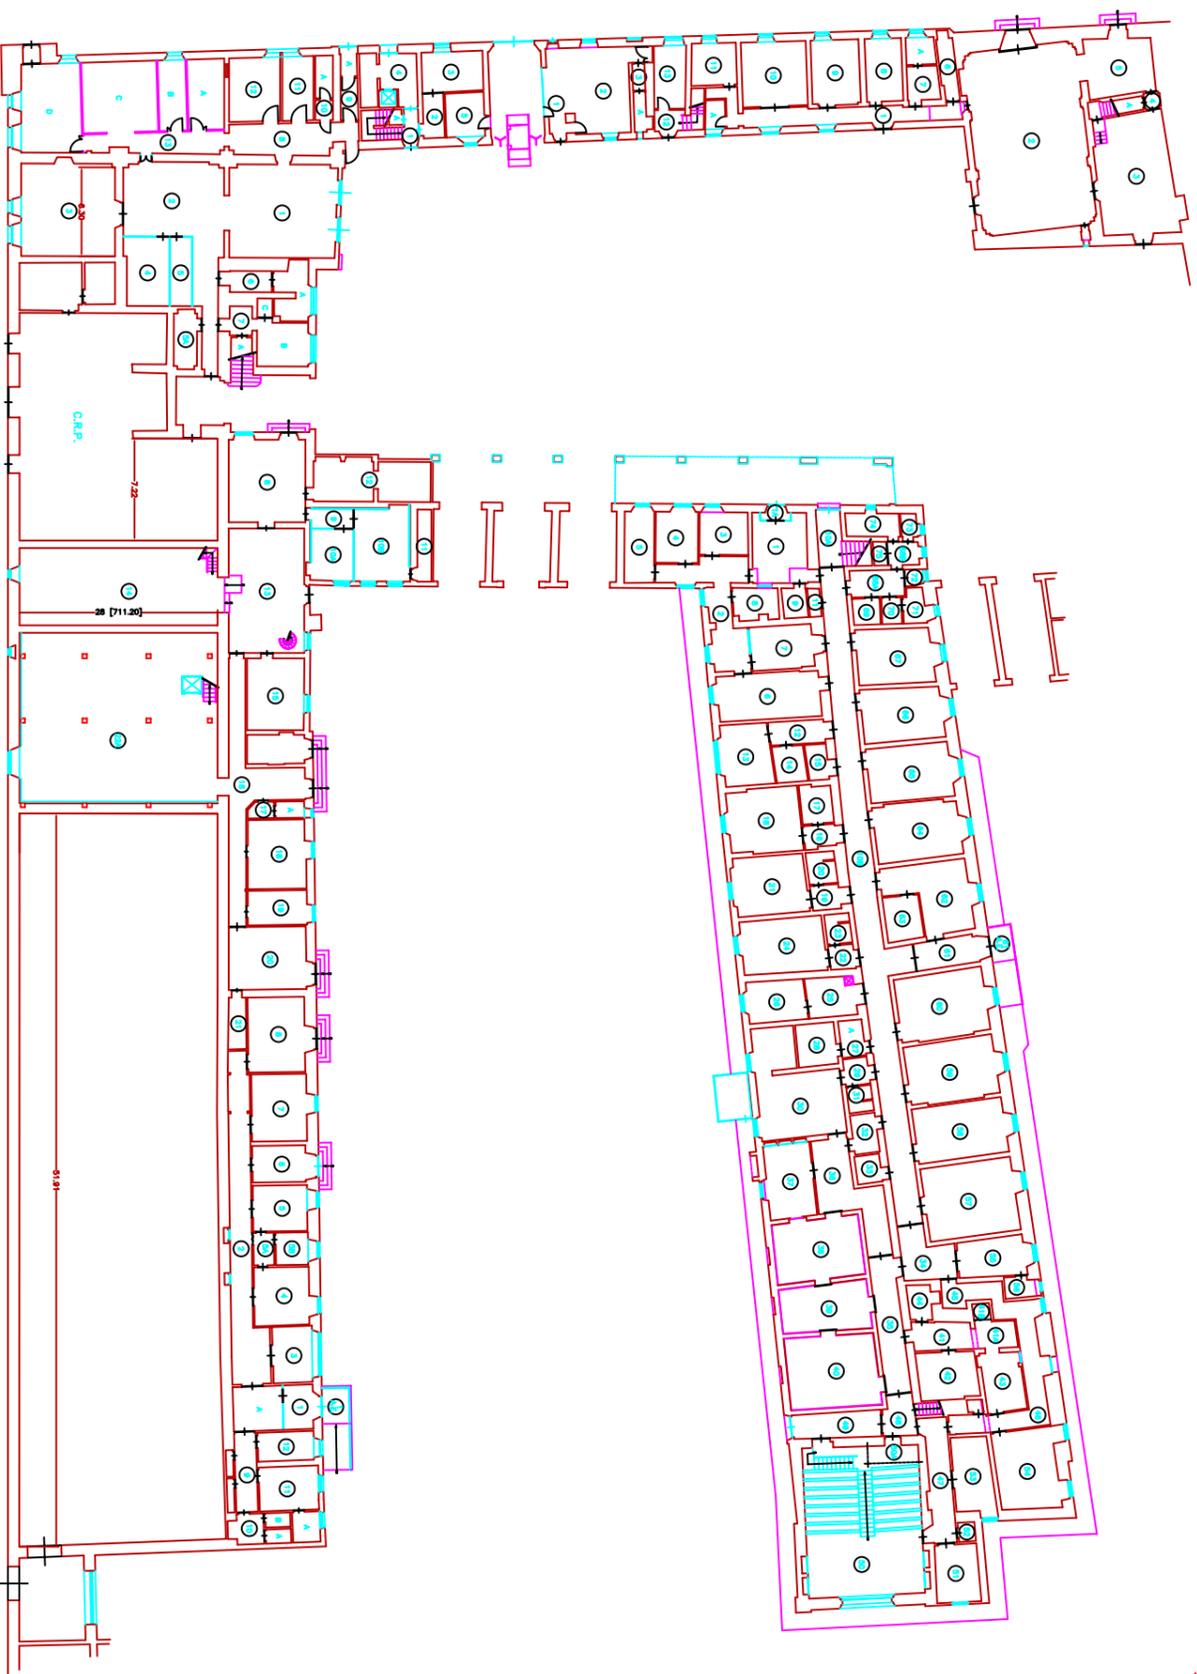

PIANO TERRA