



MEDICINA – GENERALE – INDIRIZZO METABOLICO
PIANTA PIANO INTERRATO E TERRA
STATO ATTUALE

scala 1:200

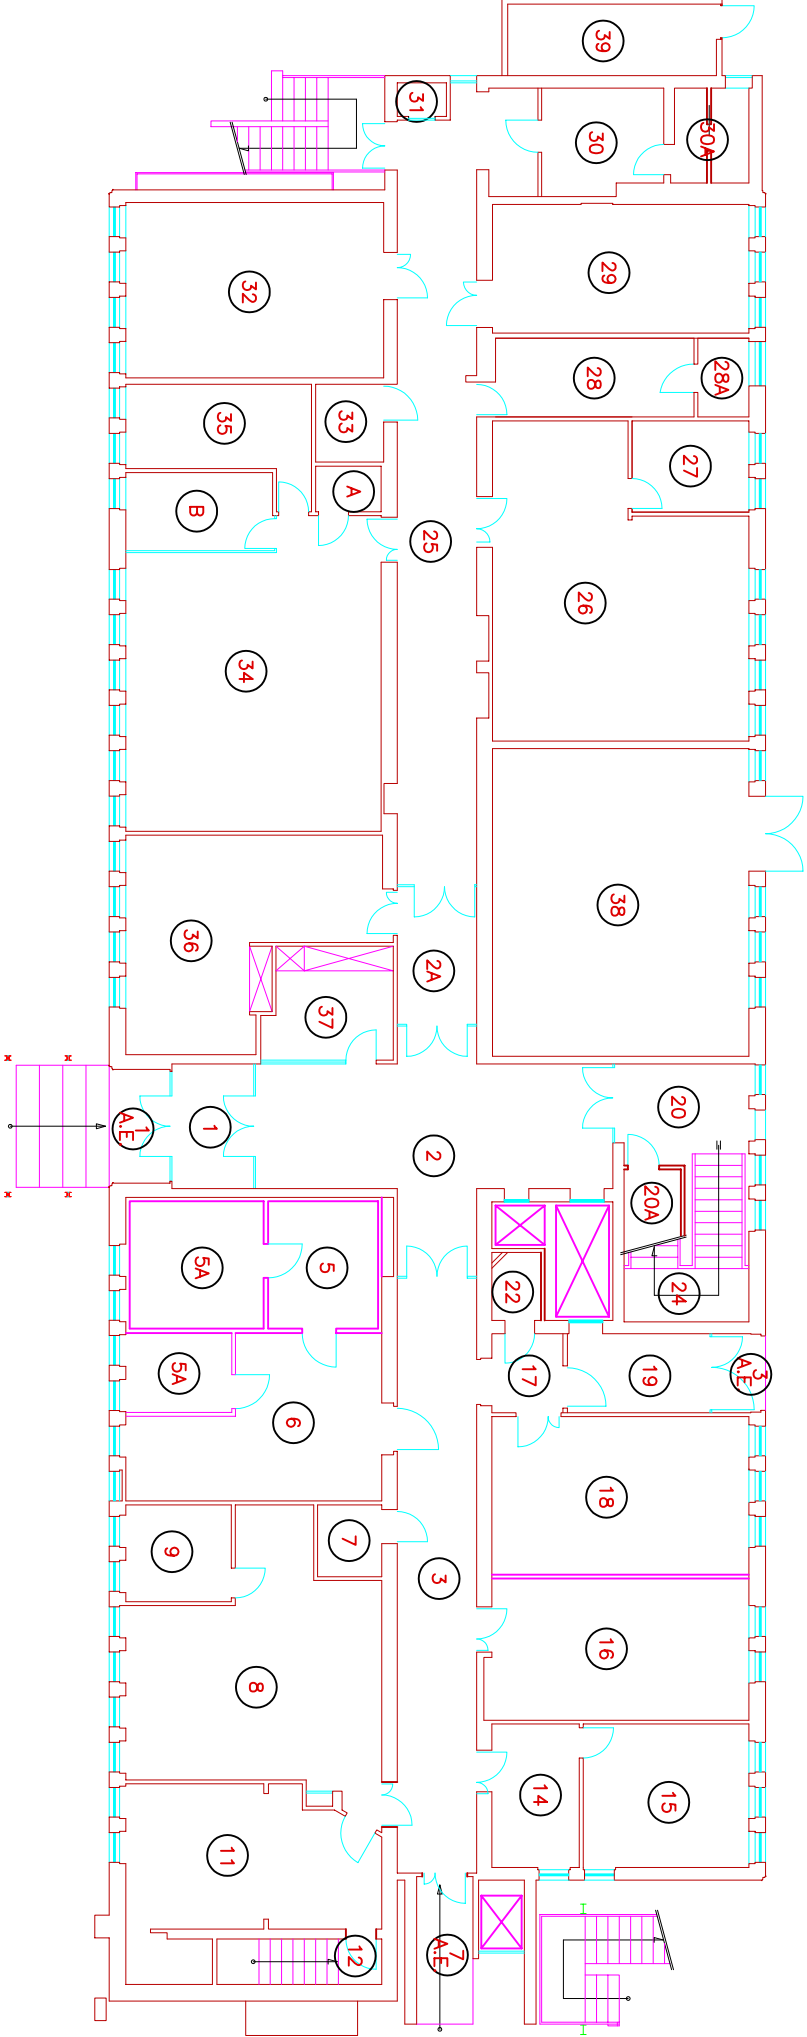


PIANO TERRA

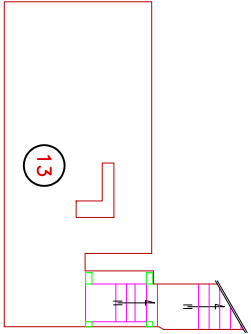


PIANO INTERRATO

MEDICINA GENERALE – INDIRIZZO METABOLICO
PIANTA PIANO PRIMO
STATO ATTUALE

scala 1:200

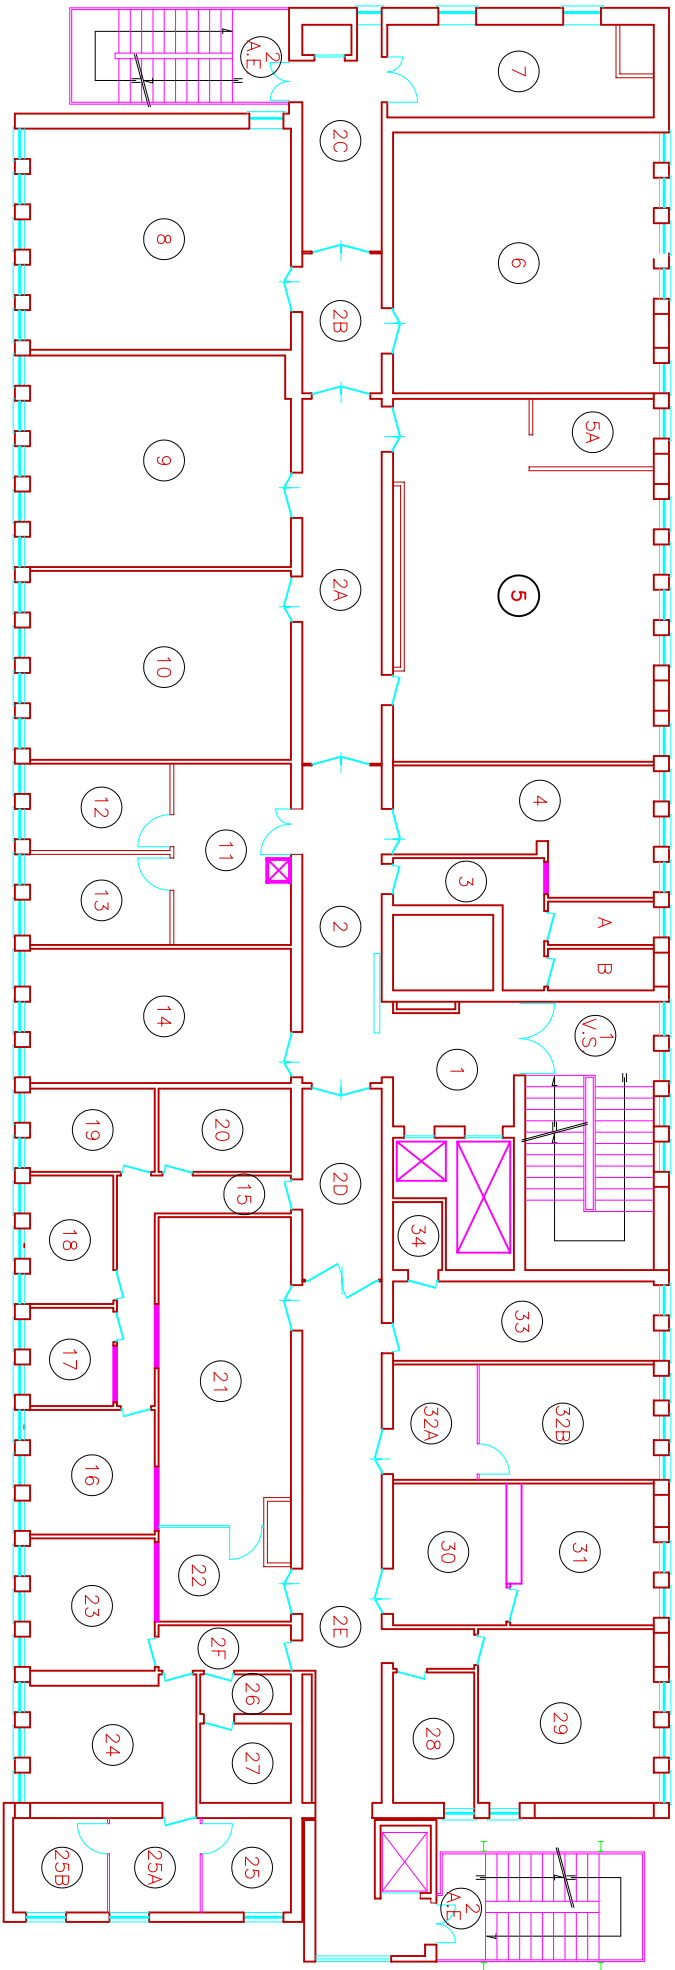


PIANO PRIMO

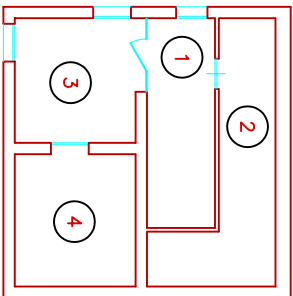

MEDICINA GENERALE – INDIRIZZO METABOLICO
PIANTA PIANO SECONDO E TERZO
STATO ATTUALE

scala 1:200

PIANO TERZO

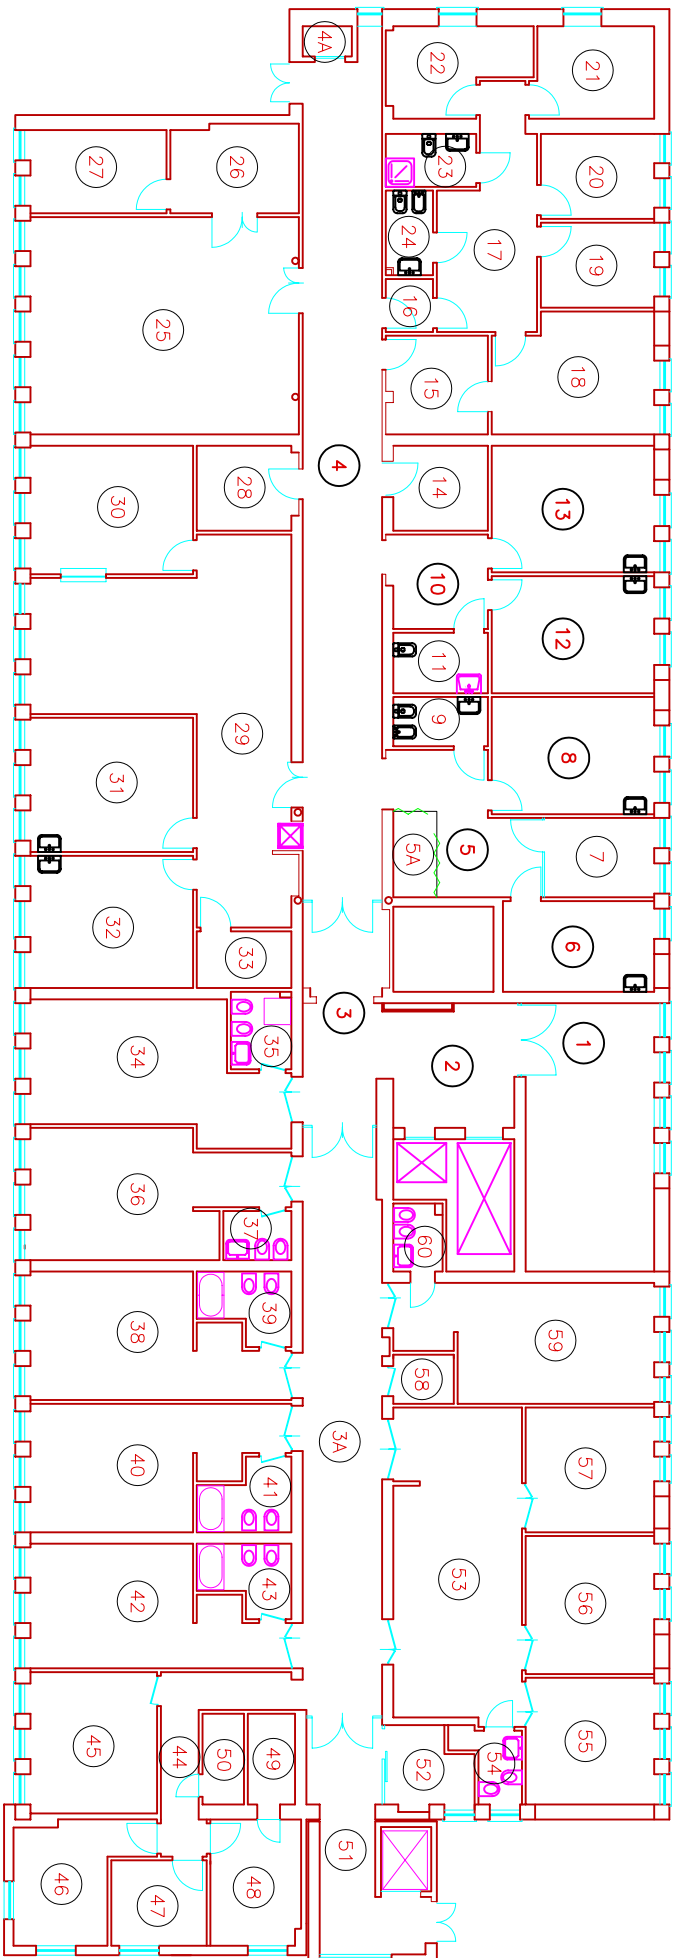

PIANO SECONDO