



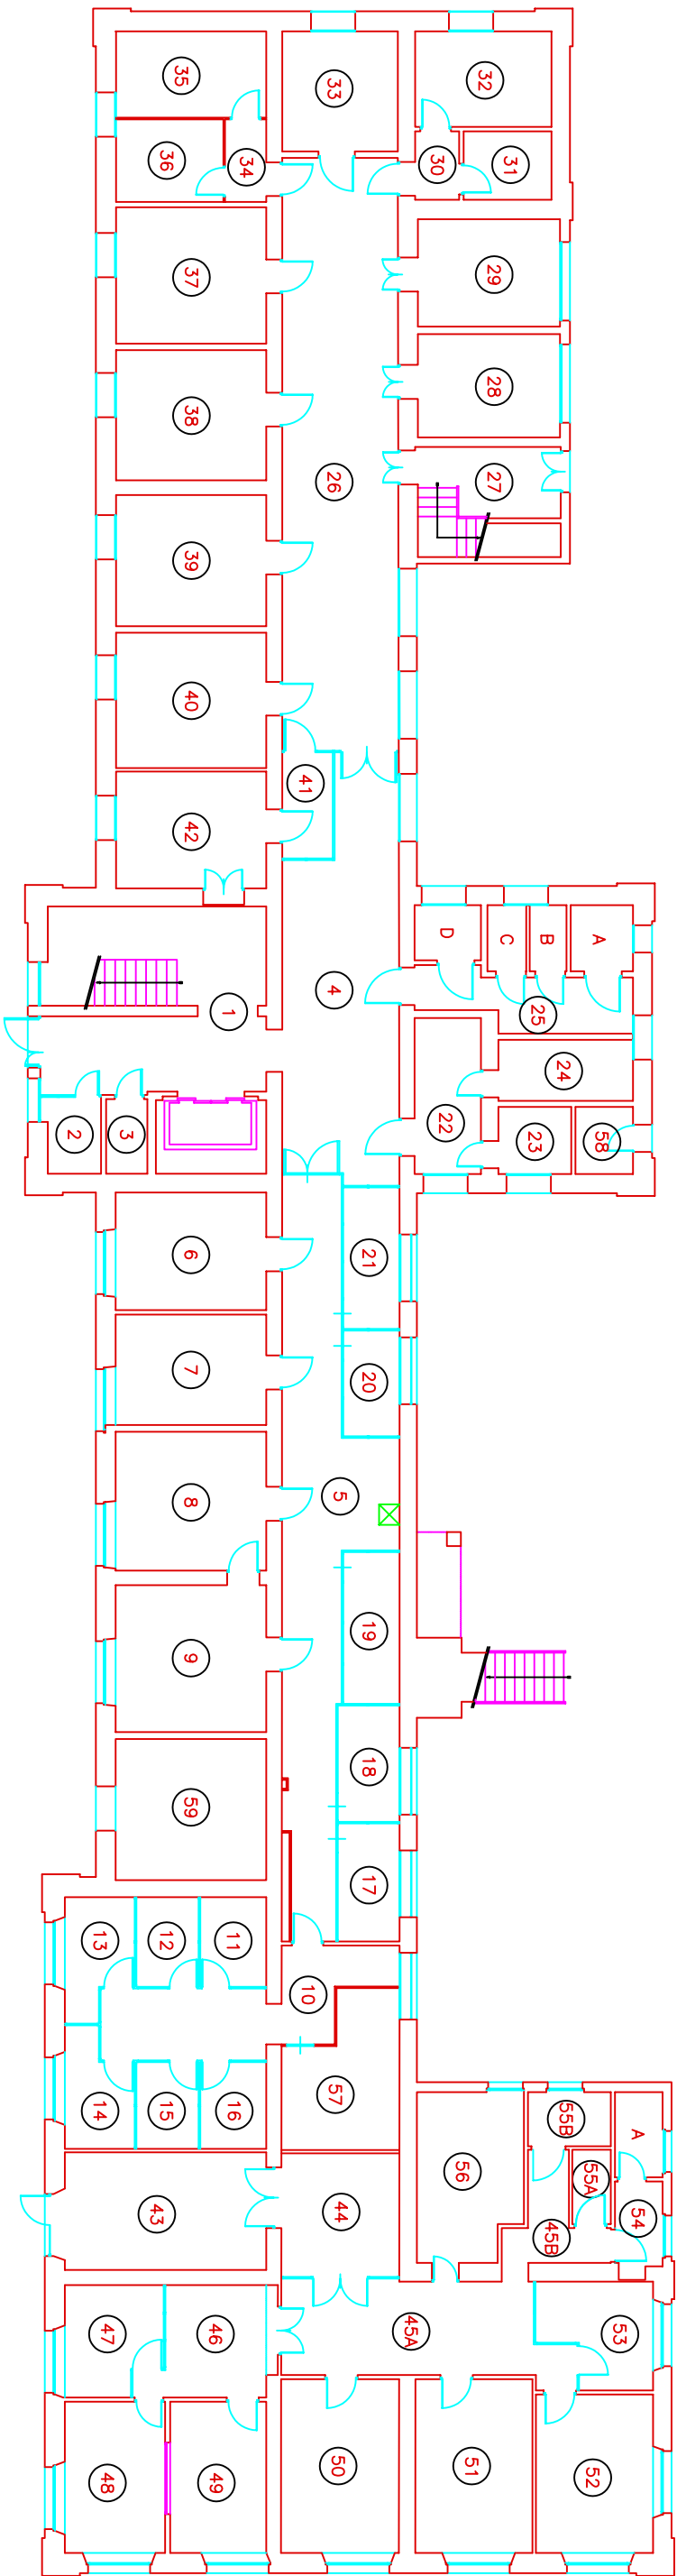

PIANO TERRA

PSICHIATRIA AMBULATORI – S. CHIARA
PIANTA PIANO PRIMO
STATO ATTUALE

scala 1:200

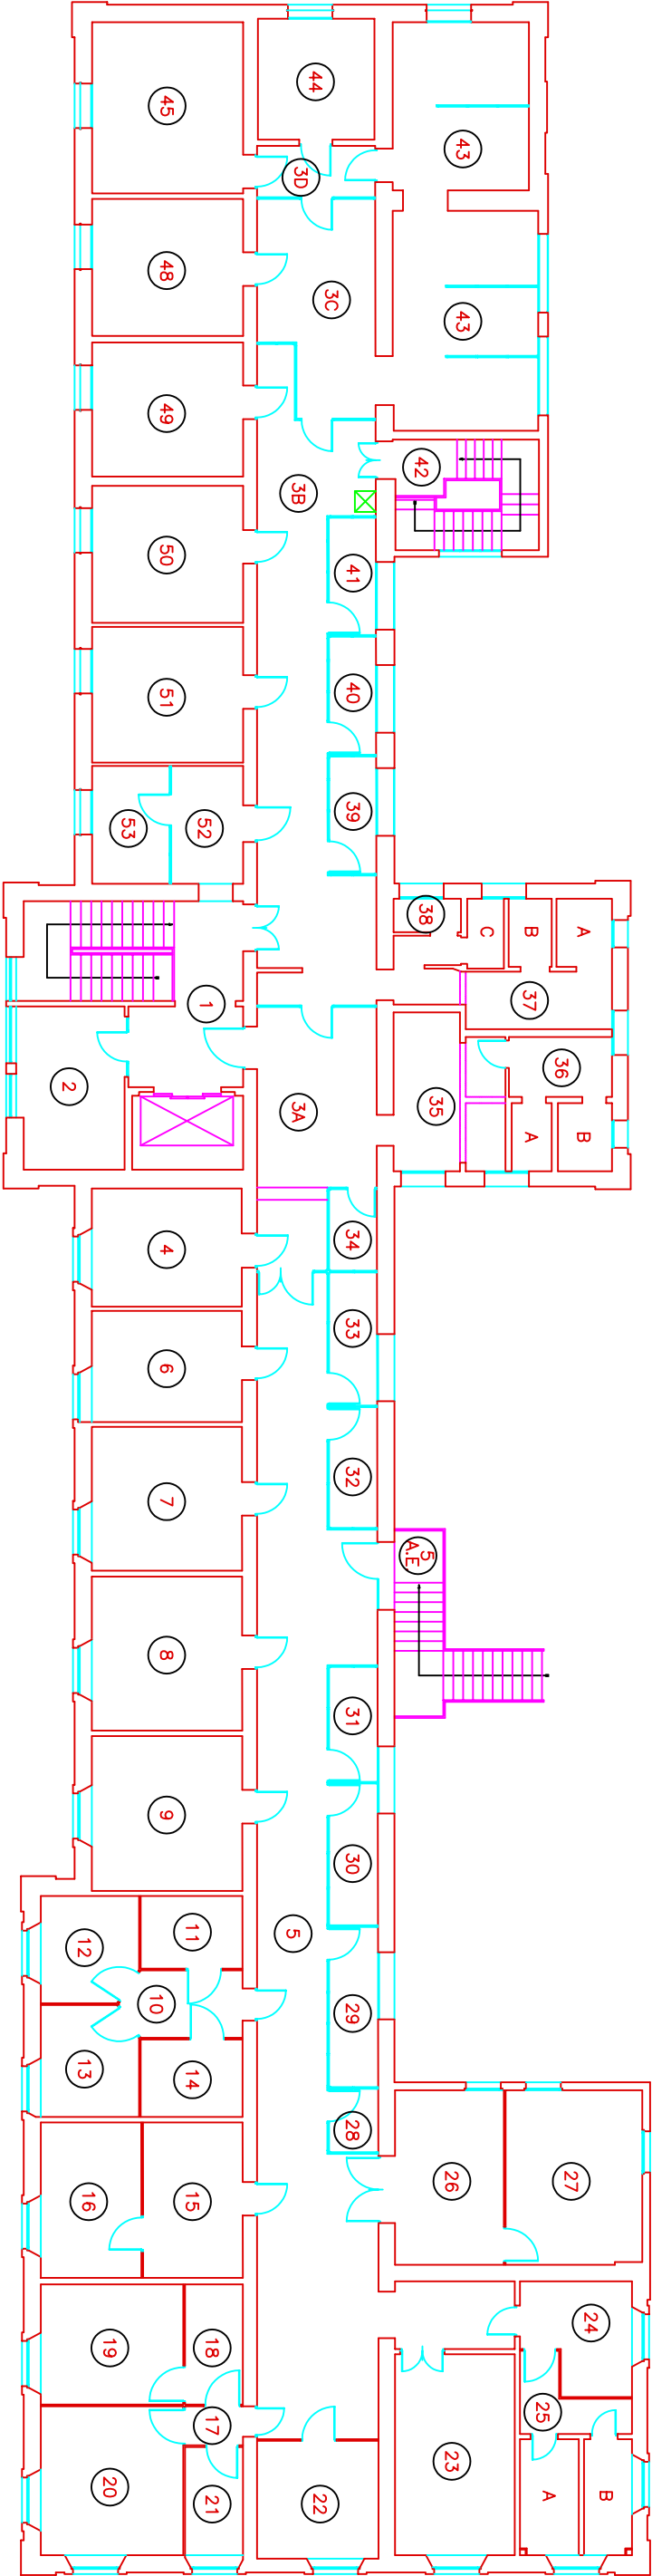

PIANO PRIMO