


PSICHIATRIA DEGENZE
PIANTA PIANO TERRA
STATO ATTUALE

scala 1:200


PIANO TERRA

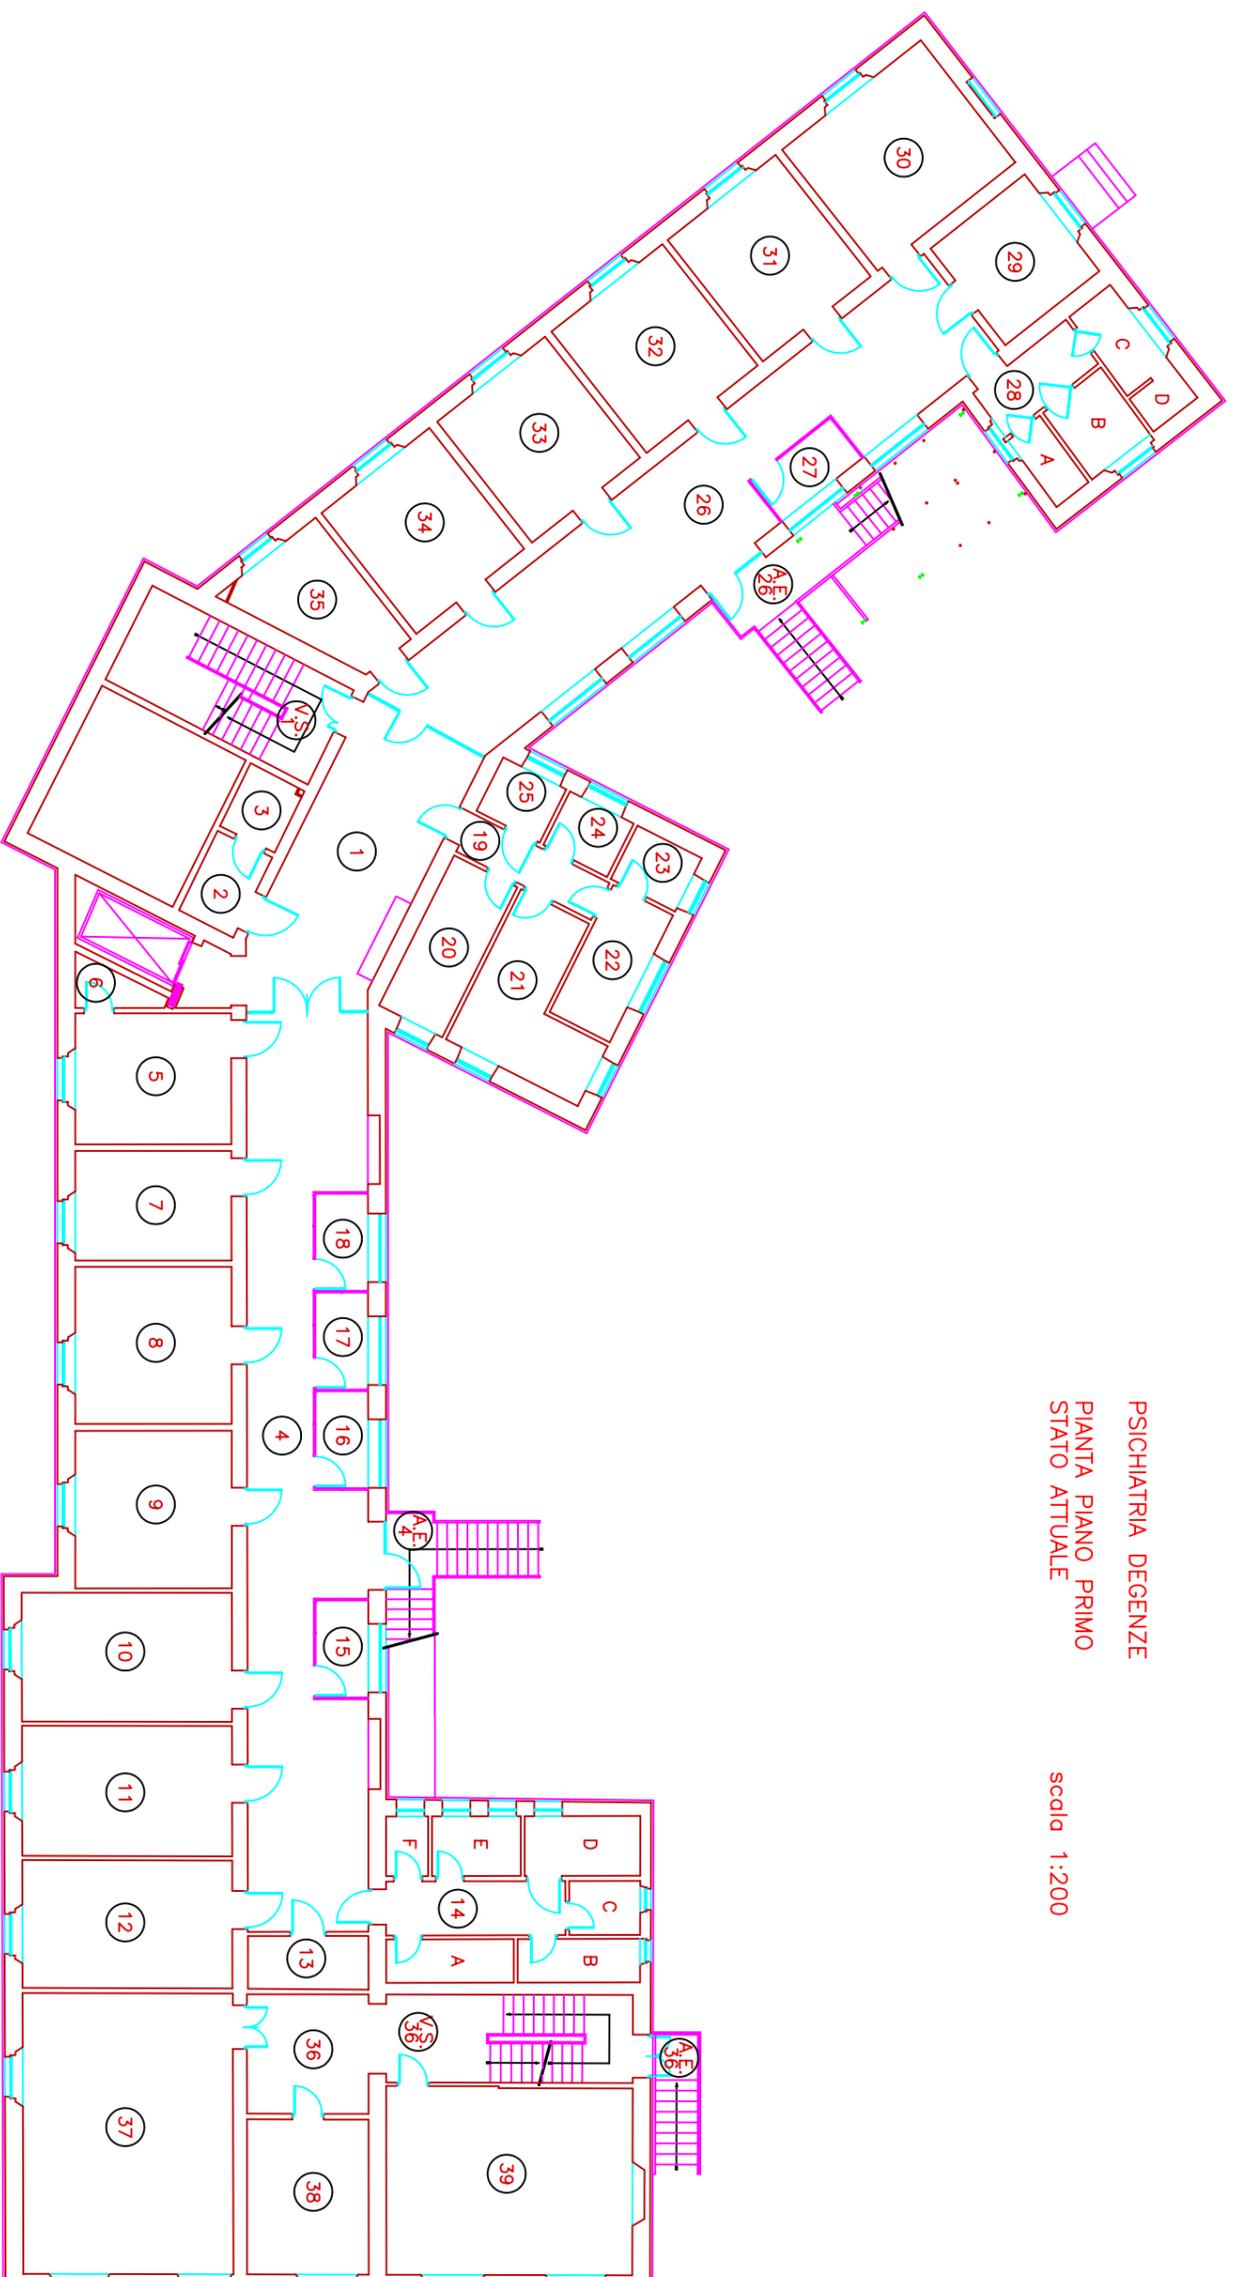

PSICHIATRIA DEGENZE
PIANTA PIANO PRIMO
STATO ATTUALE

scala 1:200

PIANO PRIMO

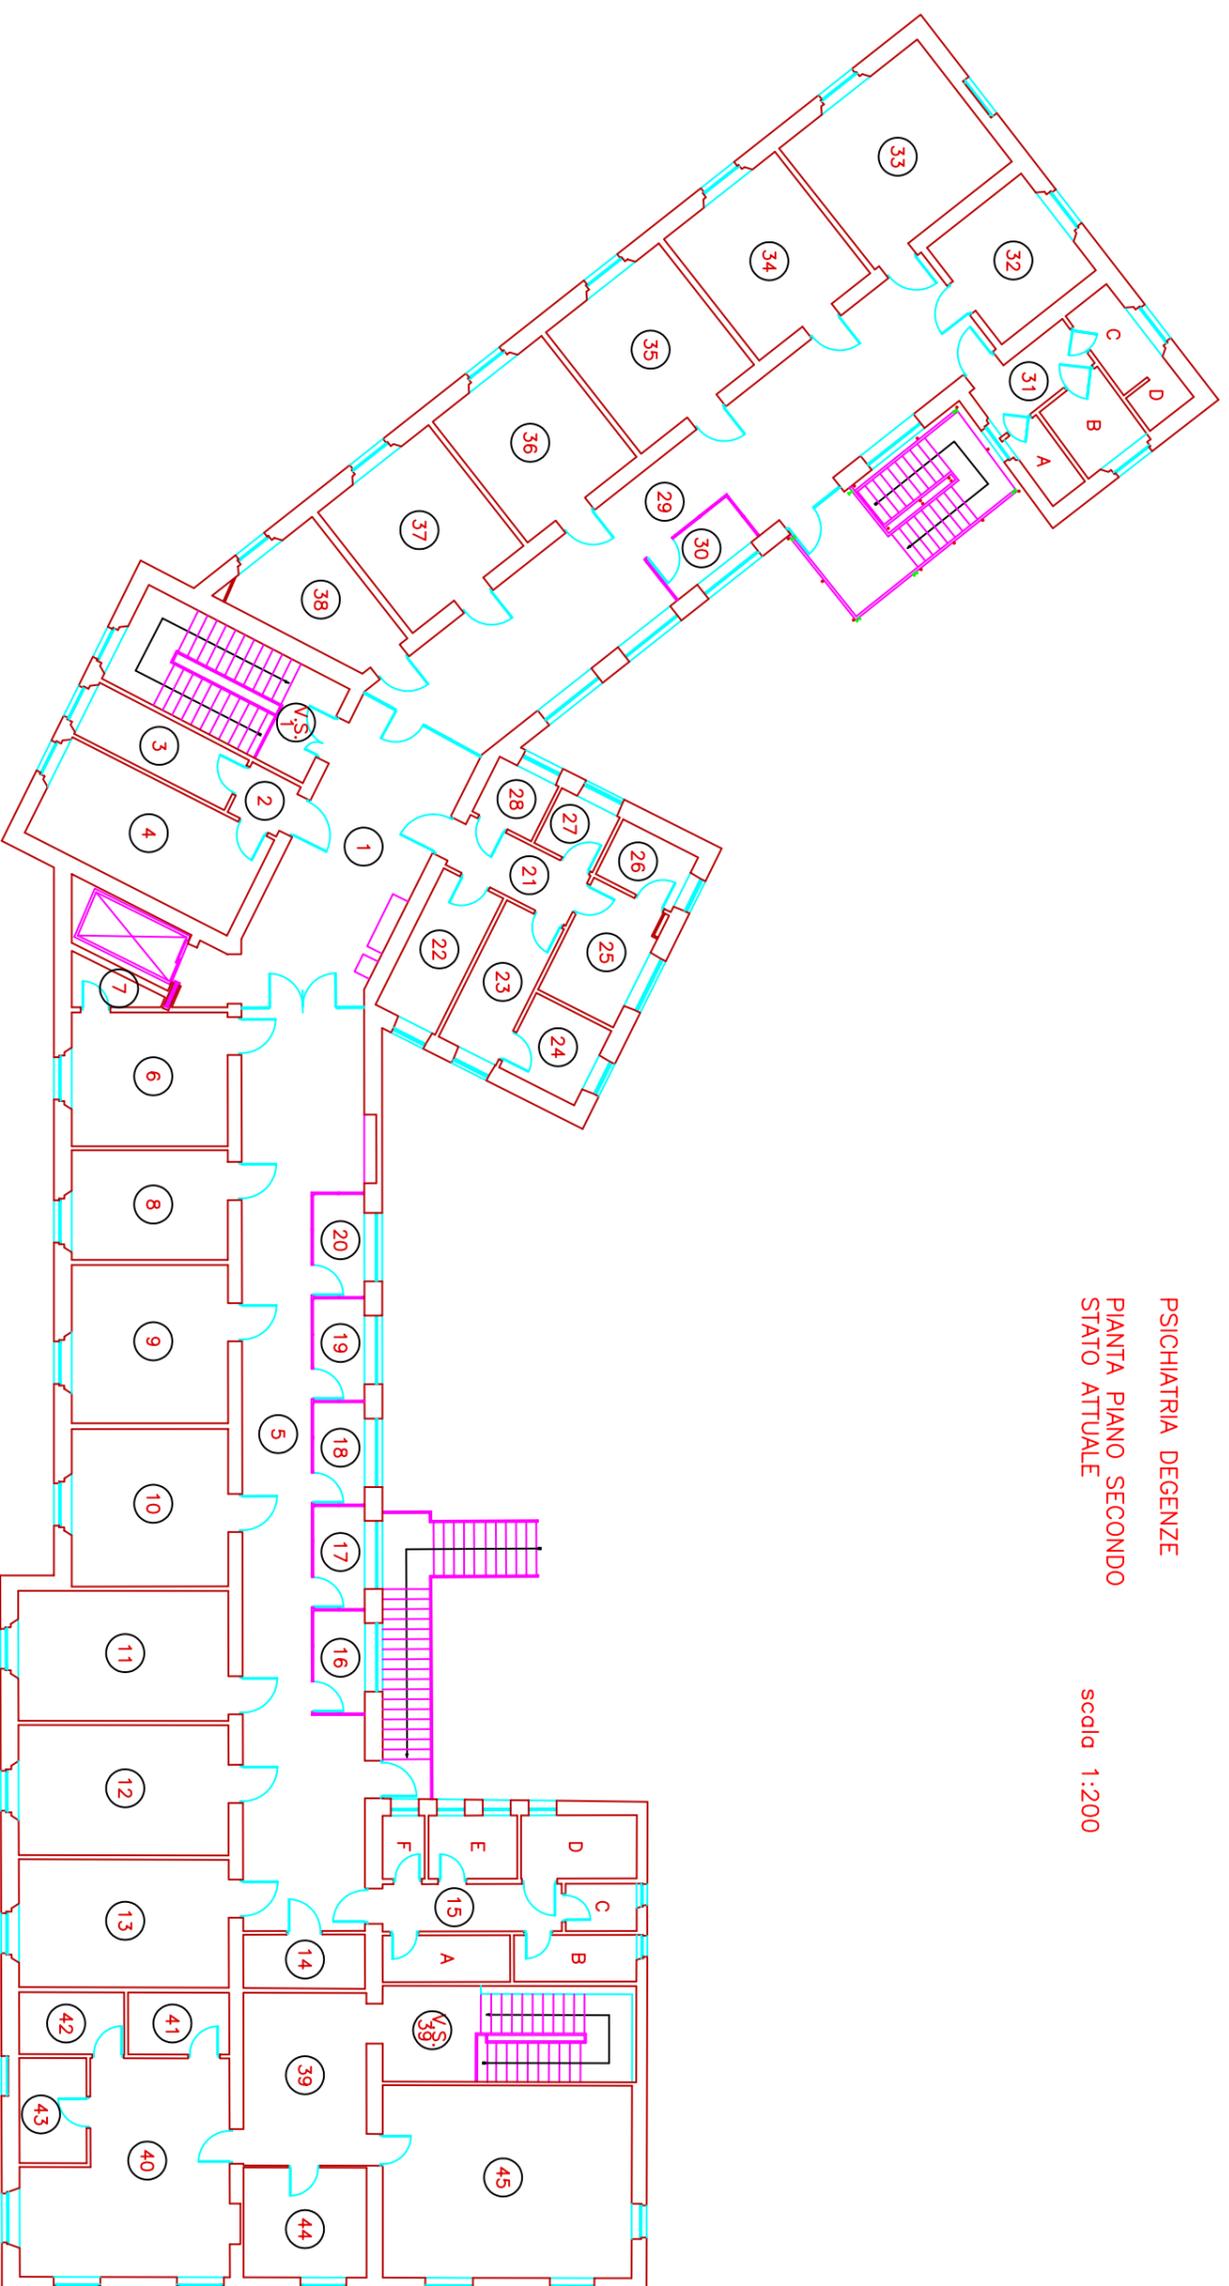

PSICHIATRIA DEGENZE
PIANTA PIANO SECONDO
STATO ATTUALE
scala 1:200

PIANO SECONDO