



DIPARTIMENTO ORTOPEDICO – S. CHIARA
PIANTA PIANO TERRA
STATO ATTUALE scala 1:200

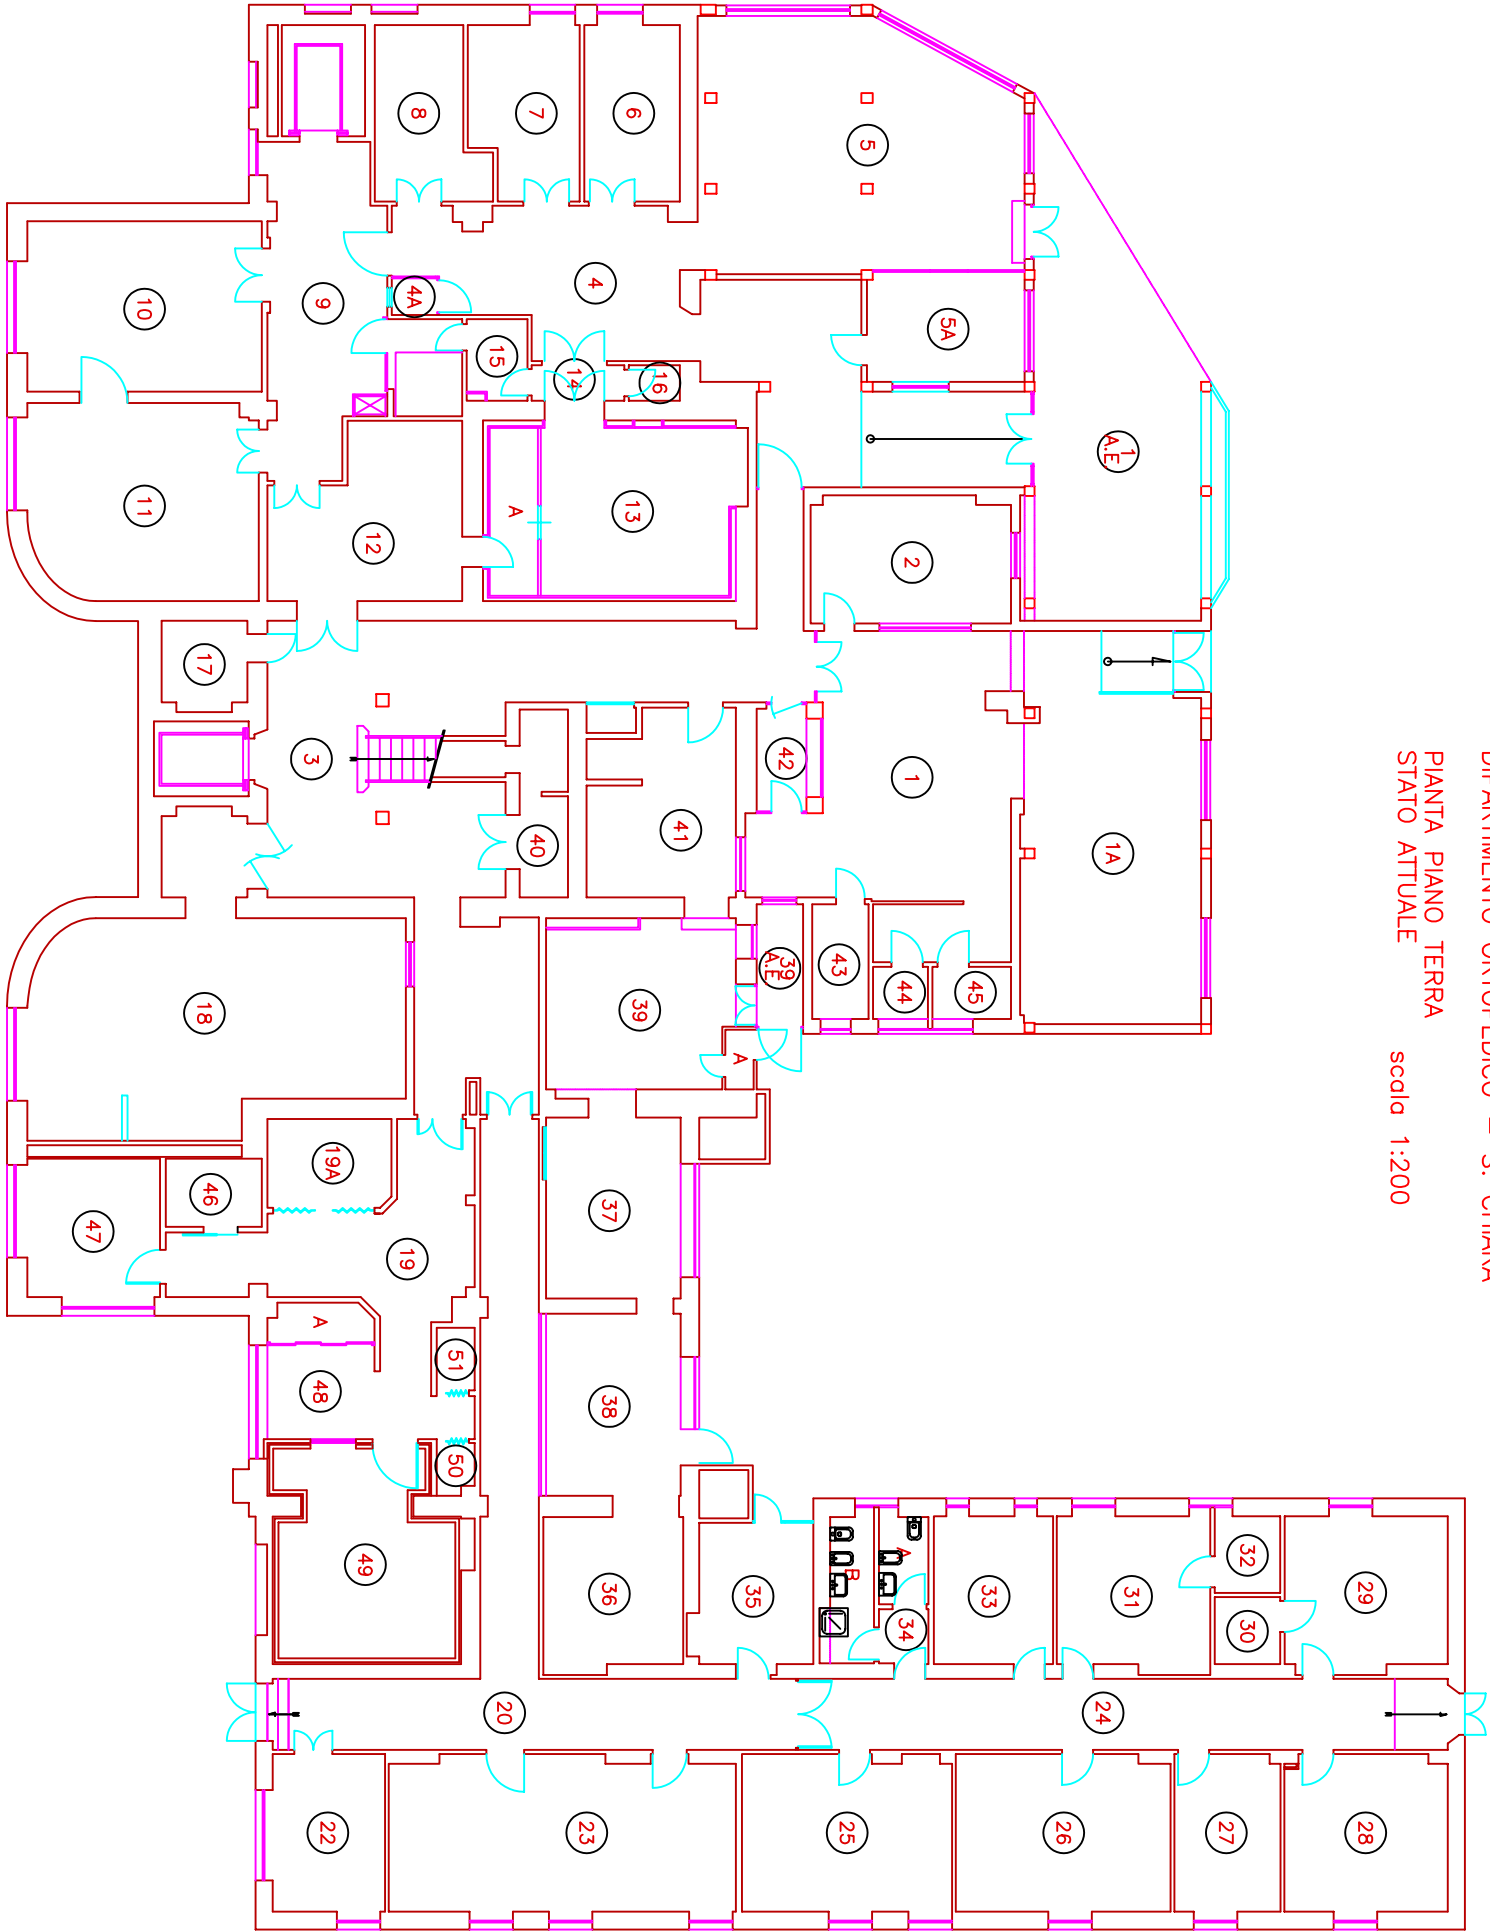


PIANO TERRA

DIPARTIMENTO ORTOPEDICO – S. CHIARA
PIANTA PIANO PRIMO
STATO ATTUALE scala 1:200

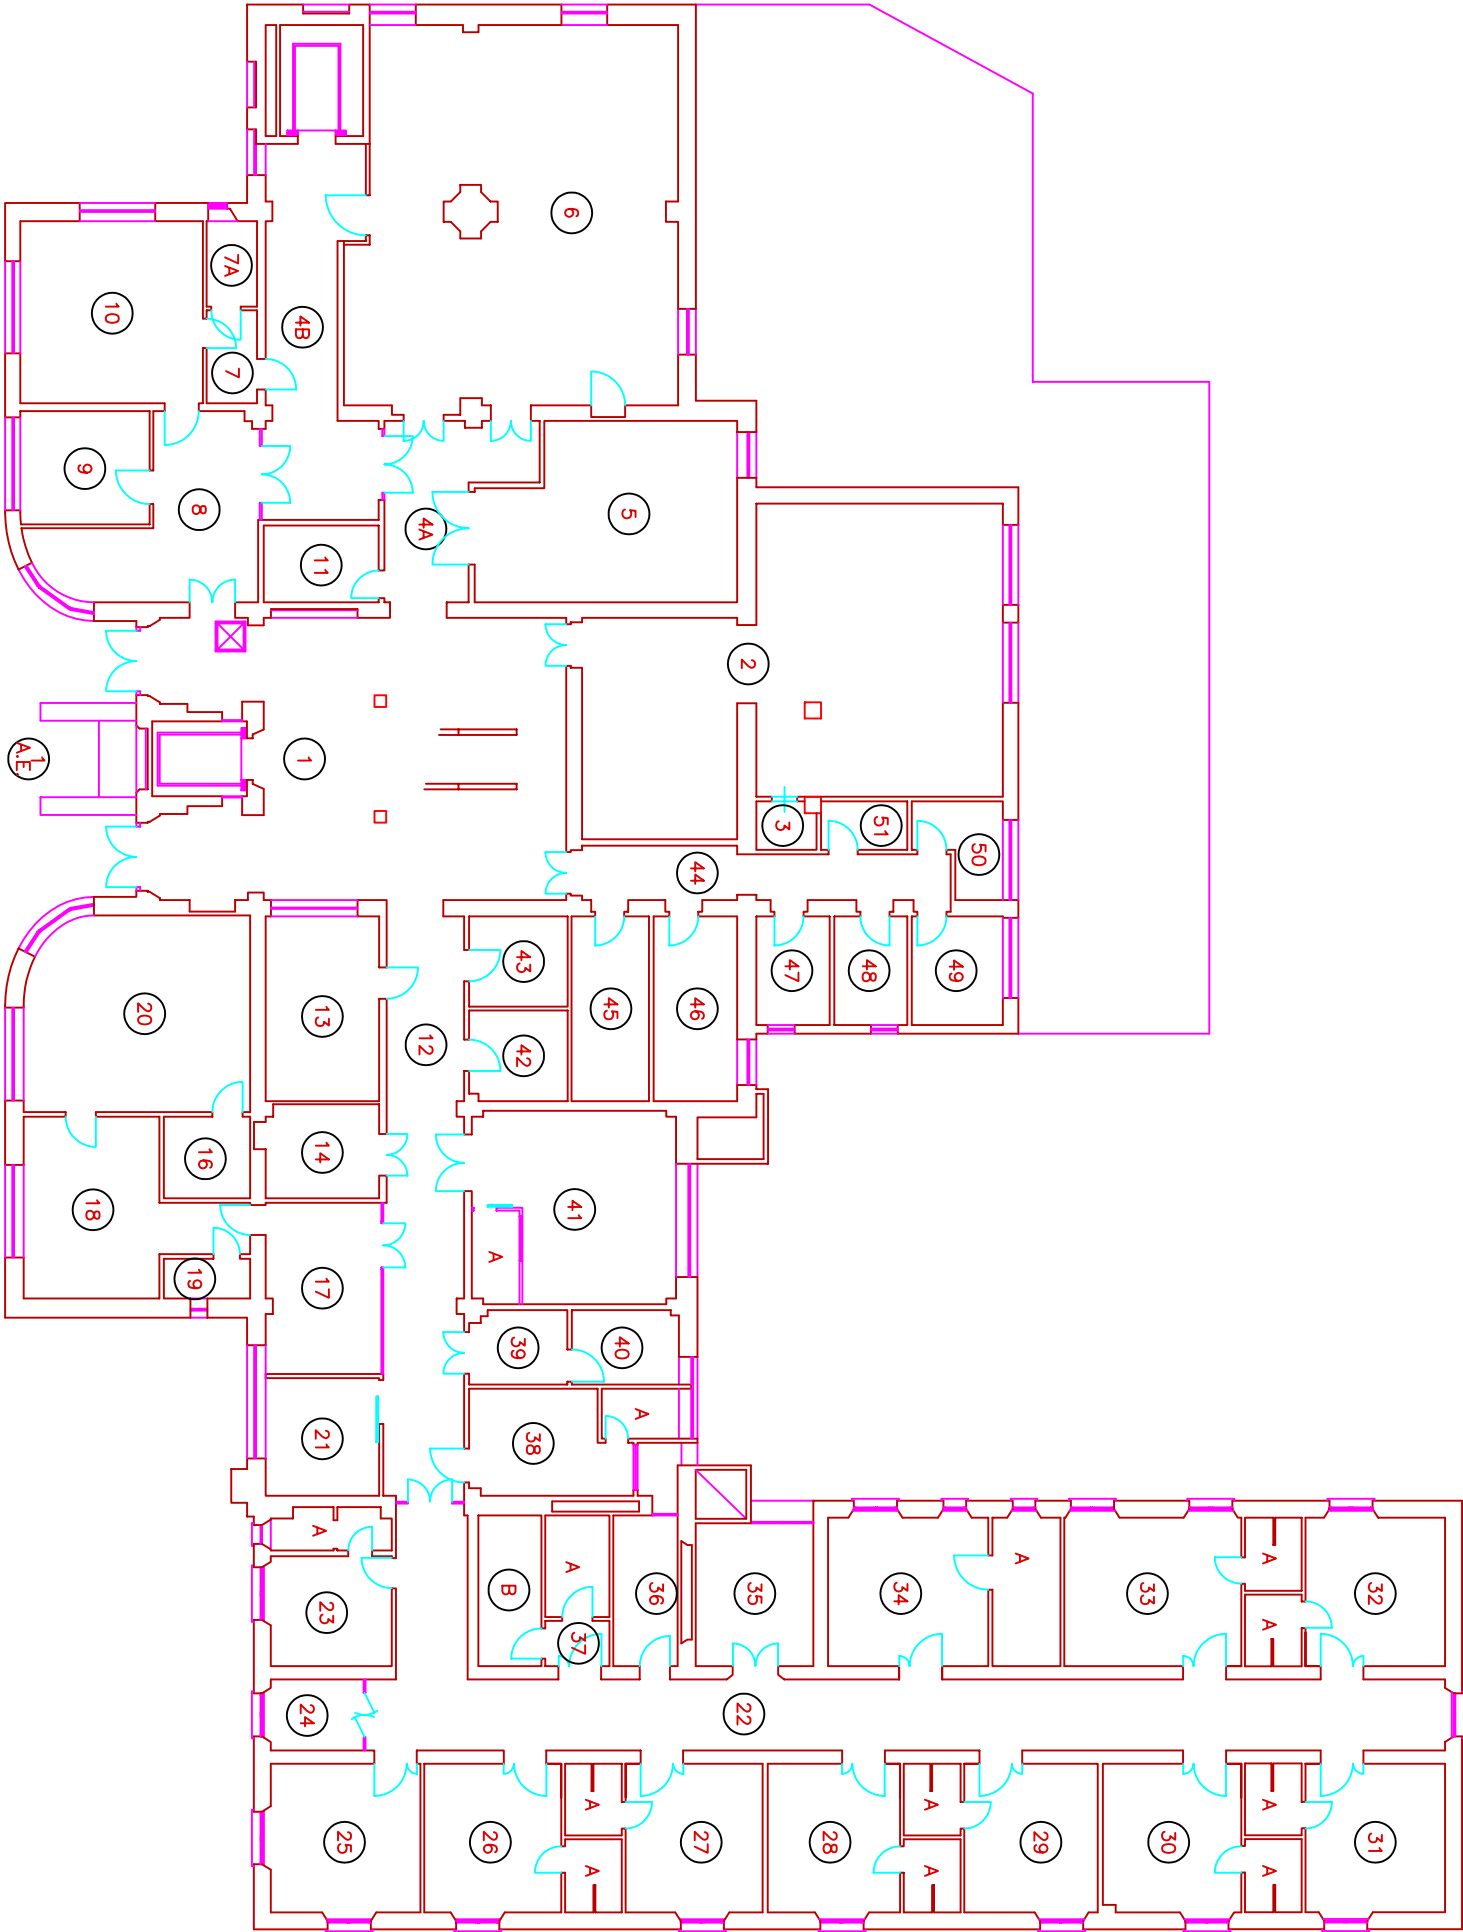


PIANO PRIMO

DIPARTIMENTO ORTOPEDICO – S. CHIARA
PIANTA PIANO SECONDO
STATO ATTUALE scala 1:200

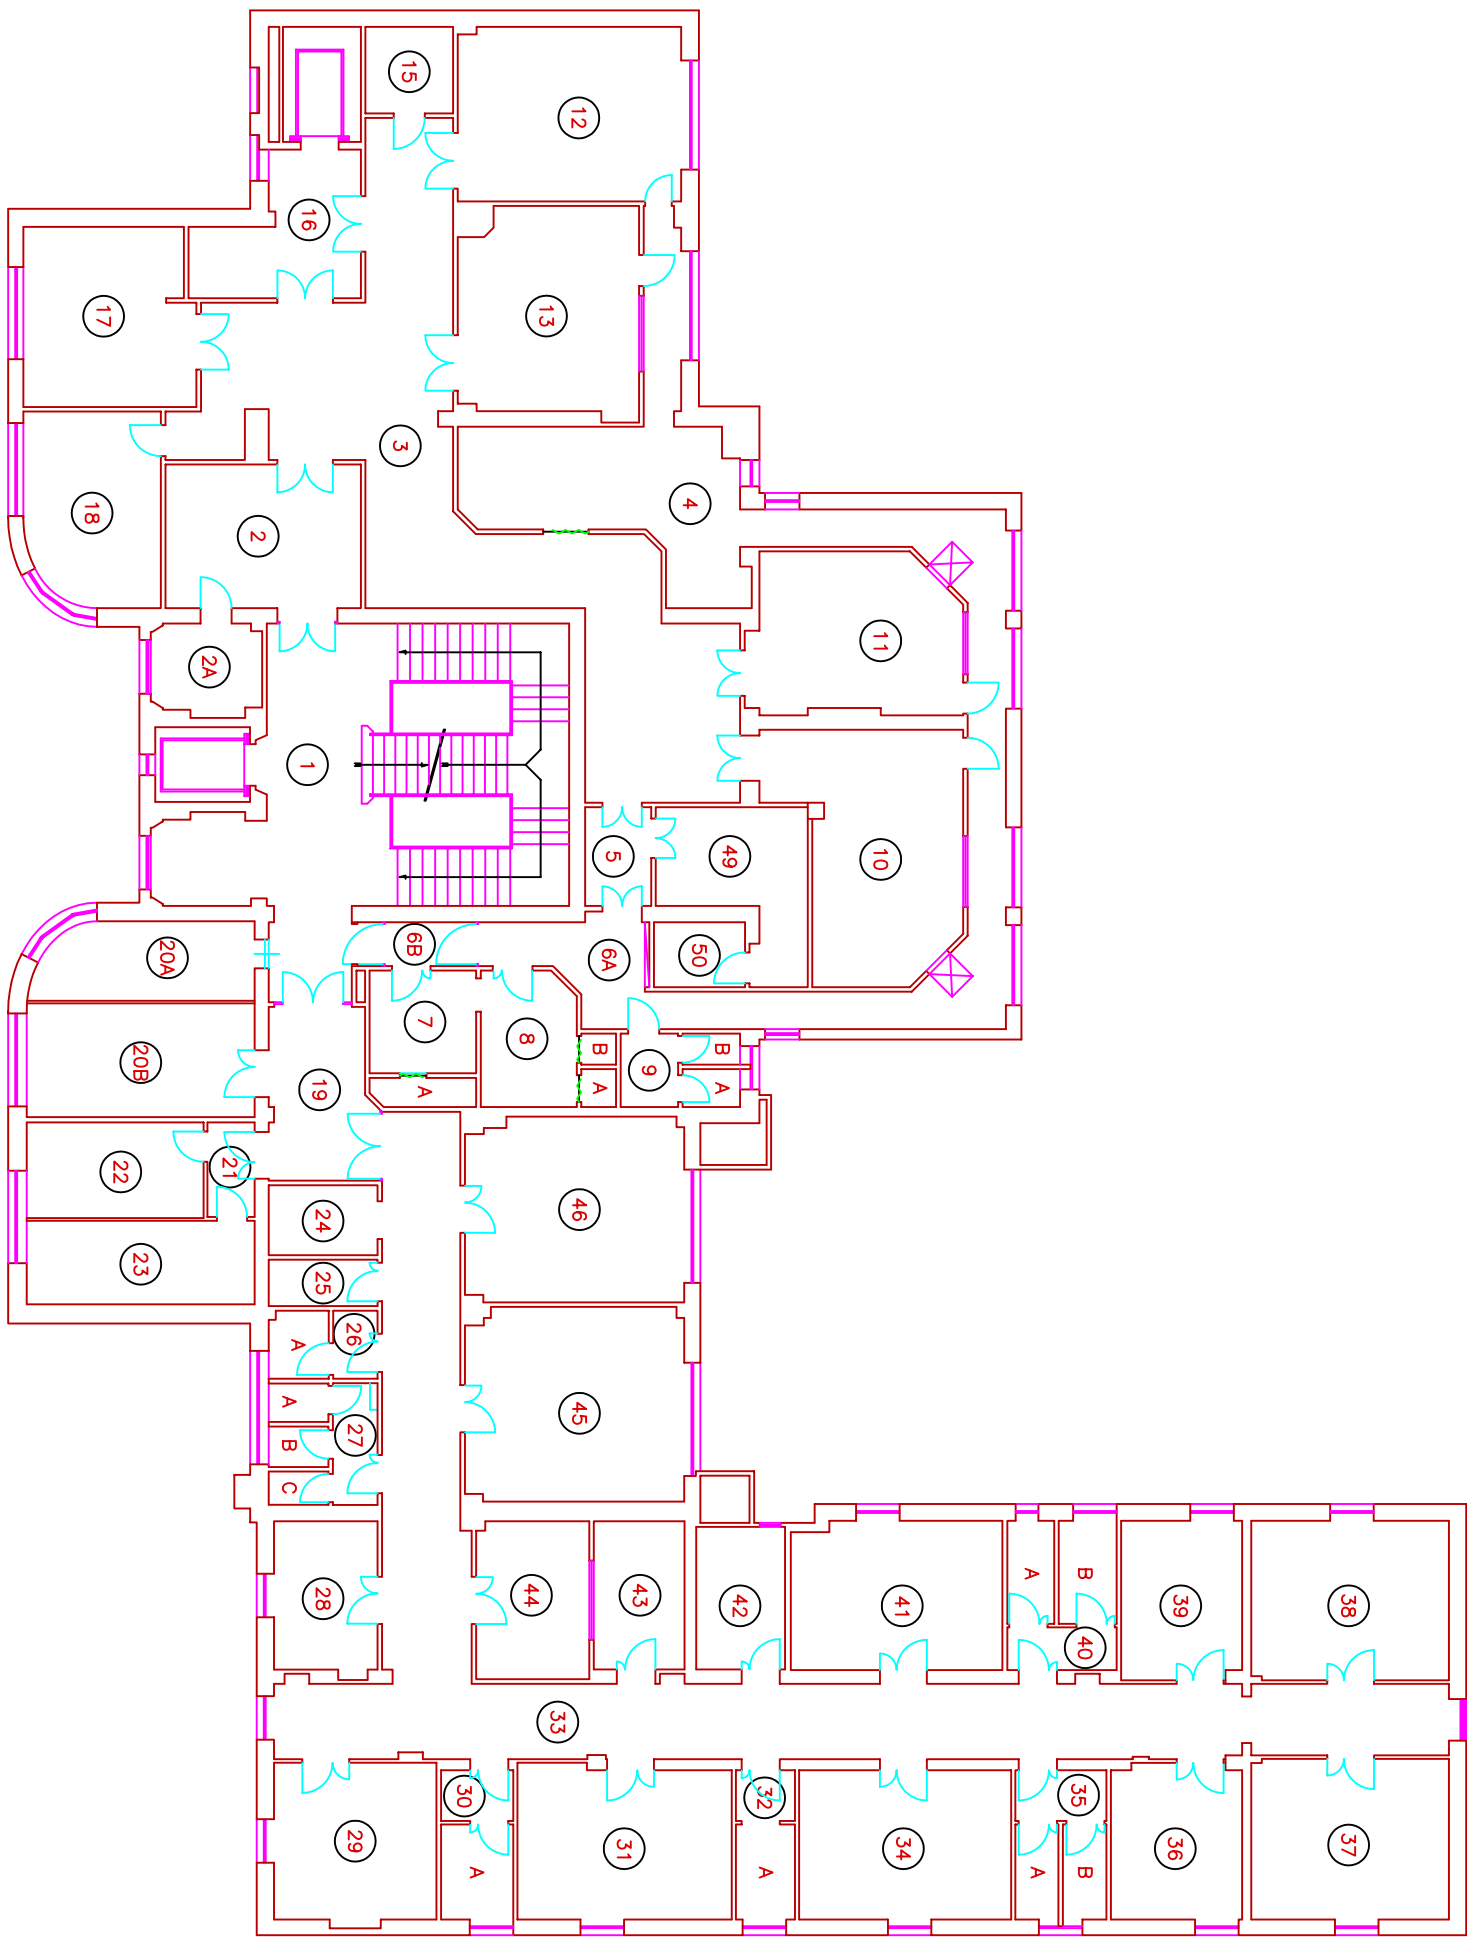

PIANO SECONDO

DIPARTIMENTO ORTOPEDICO – S. CHIARA
PIANTA PIANO TERZO
STATO ATTUALE scala 1:200

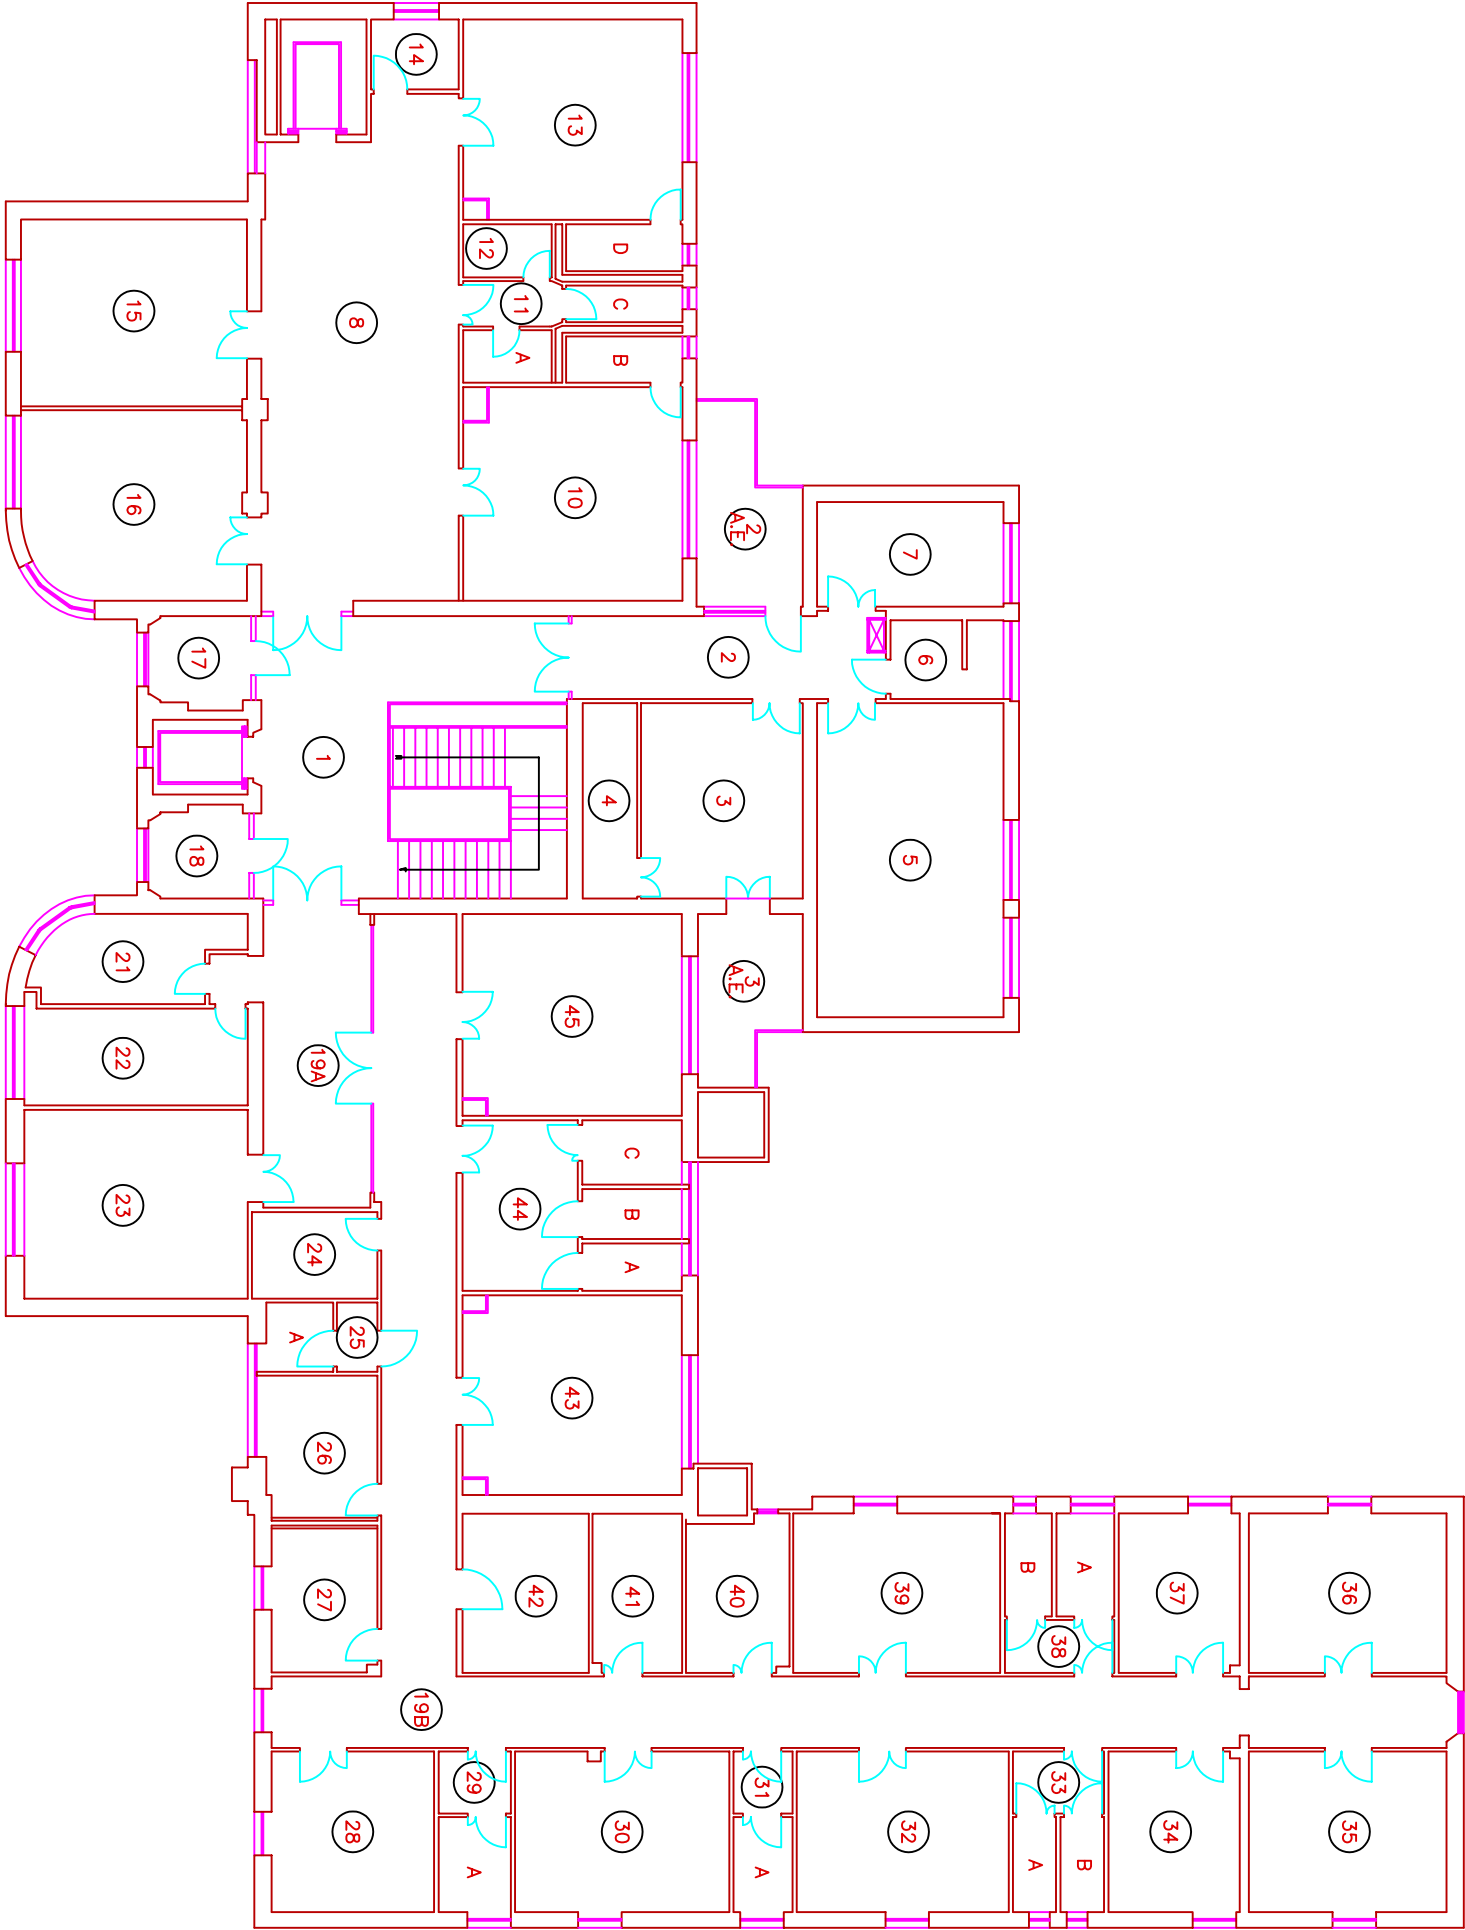

PIANO TERZO