
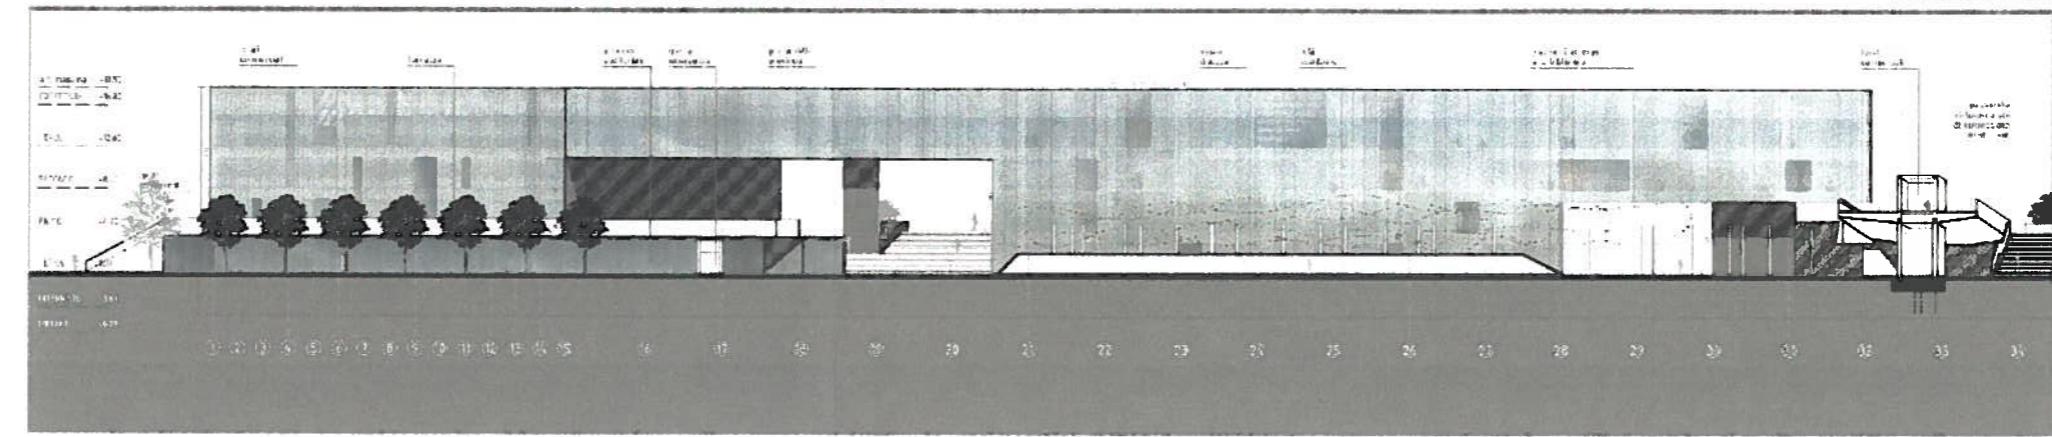


Stato di Progetto
Nuova Sede della
Provincia

Pianta Piano Terra
Sezione D

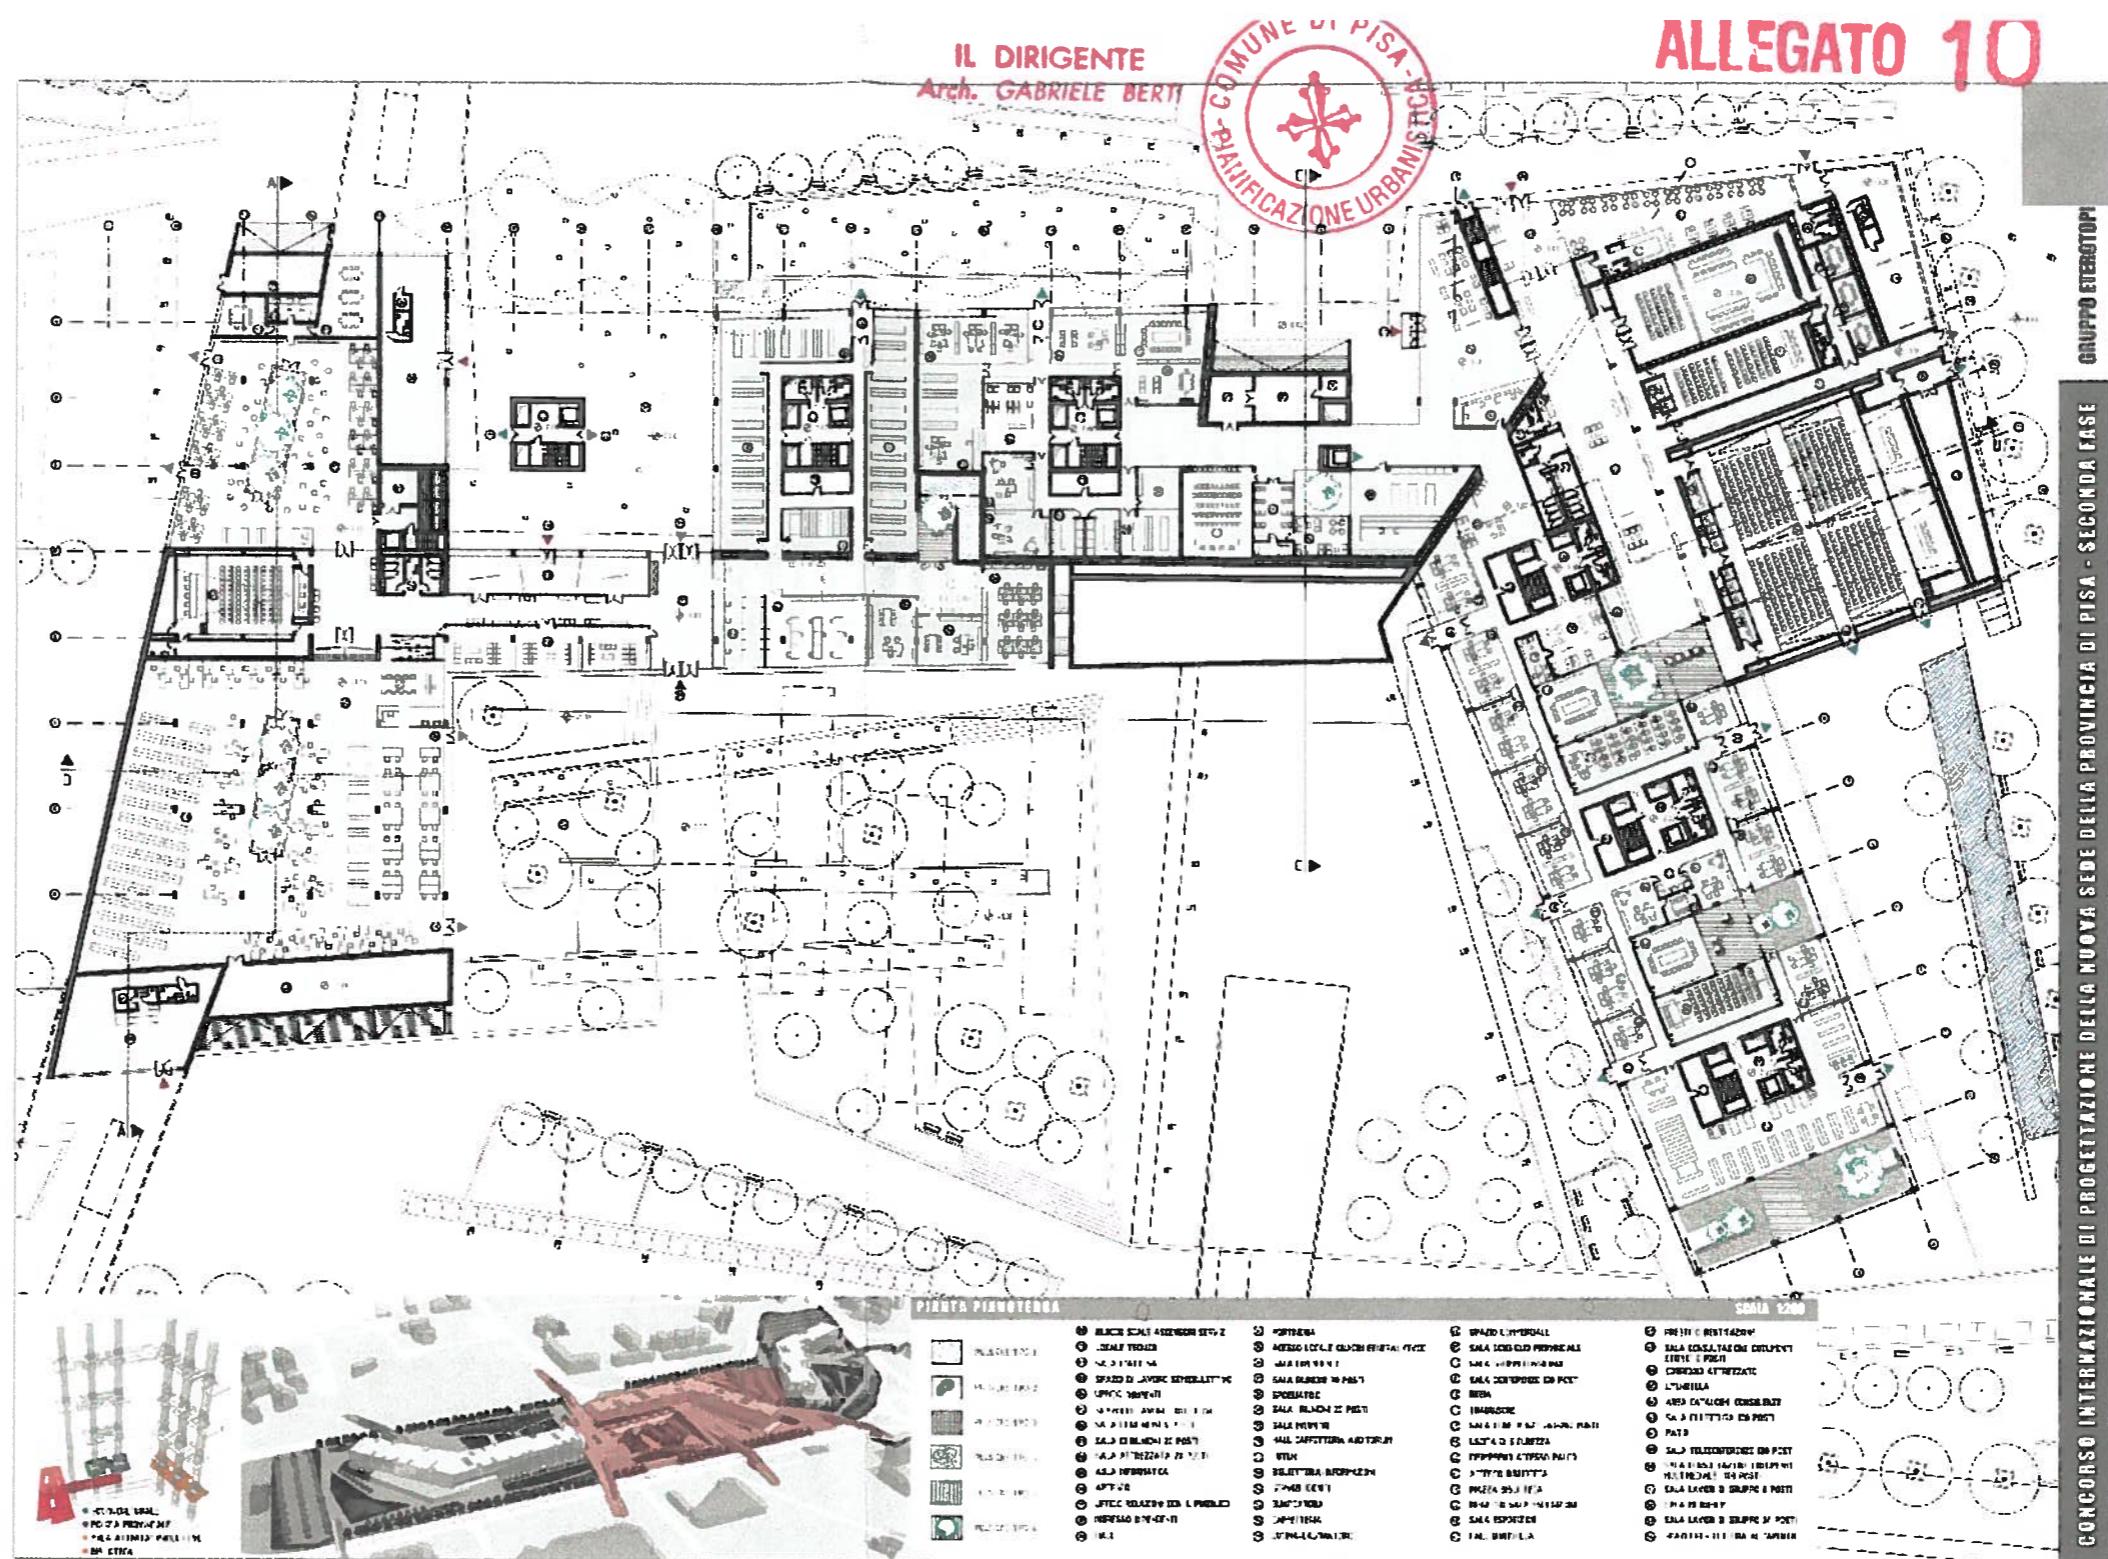

ALLEGATO 10

9

Piano attuativo per la realizzazione degli interventi previsti nell'ambito del "parco centrale" di Cisanello in Pisa	Comune di Pisa R.U.P. Dott. Arch. Gabriele Berti Direzione Urbanistica Servizio S.I.T.	Provincia di Pisa Dott. Arch. Dario Franchini Consulenti esterni Ing. Raffaele Bocchini Dott. Marcello Giliotti	Nuova Sede della Provincia su progetto dell'Arch. Antonio Draghi
---	---	---	---



SCALA
1:500