


DATI URBANISTICI - STATO DI PROGETTO	
Sf	535 mq
If=Sul/Sf	0,28 mq/mq
Sul	150 mq
Sc	187,18 mq
H max	6,05 ml
V	546,45 mc

Data: LUG2024	1:200 1:100
---------------	-------------

via LIVORNESE


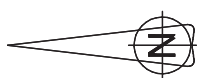


PLANIMETRIA GENERALE

scala 1:200


- LOTTO OGGETTO DI INTERVENTO
- AREA PRIVATA DI ACCESSO AL LOTTO
- SUPERFICIE FONDIARIA DEL LOTTO

SEZIONE

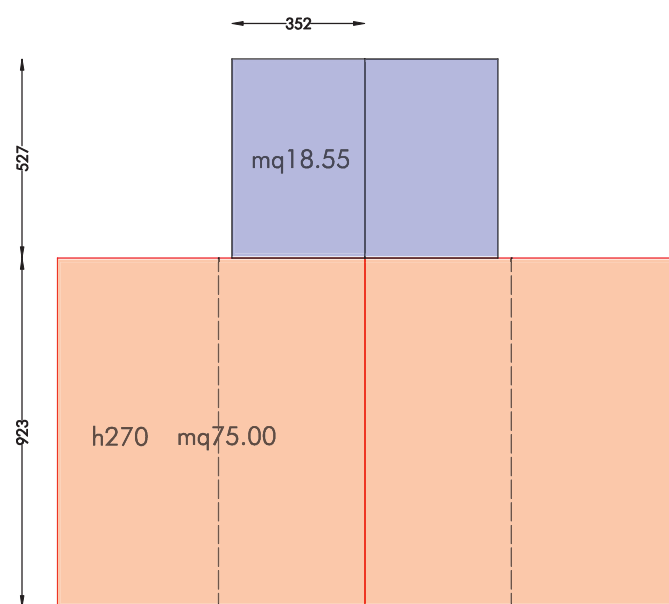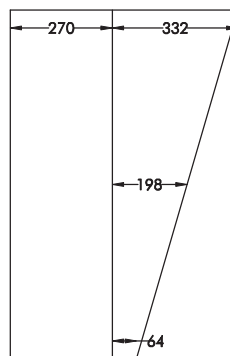


PIANO TERRA

- SA
- SE

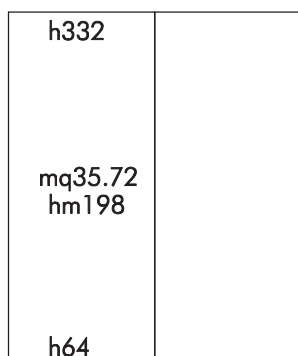

PIANO PRIMO

STATO DI PROGETTO - SUPERFICIE E VOLUME EDIFICABILE									
	Sul					Hin		V	
U.I. 1	mq	75,00 ml		mq	35,72 ml	2,70 mc	1,98 mc	202,50	
								70,73	
U.I. 2	mq	75,00 ml		mq	35,72 ml	2,70 mc	1,98 mc	202,50	
								70,73	
	Sul							V	
	mq	150,00						mc	546,45

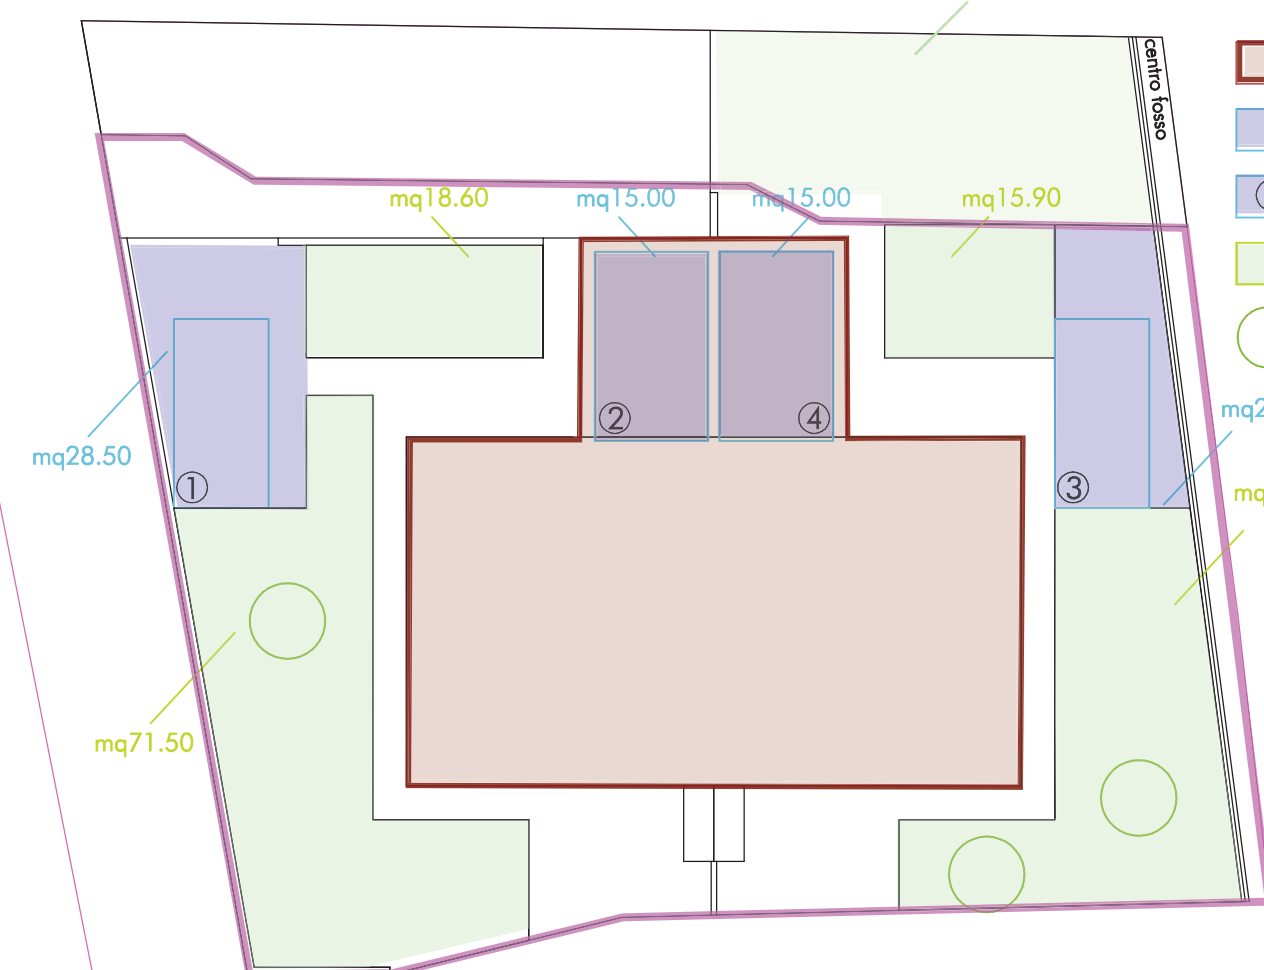


PLANIMETRIA GENERALE





VERIFICA SUPERFICI A PARCHEGGIO		
VOLUME DI PROGETTO V	546,45	mc
SUPERFICIE RICHIESTA (1 mq ogni 10 mc)	54,65	mq
SUPERFICIE DI PROGETTO	81,60	mq

VERIFICA AREE A VERDE E INDICE DI PIANTUMAZIONE		
SUPERFICIE LOTTO Sf	535,00	mc
SUPERFICIE A VERDE RICHIESTA (30% Sf)	160,50	mq
SUPERFICIE A VERDE DI PROGETTO	160,50	mq
INDICE DI PIANTUM. RICHIESTA 1pianta/100mq	1,61	n
INDICE DI PIANTUM. PROGETTO	3,00	n

U.I. 1 - 2
CALCOLO SUP. FINESTRATA

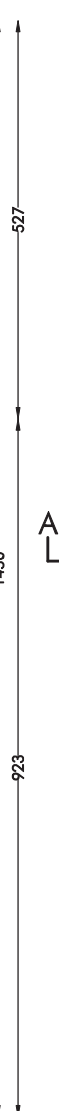

PIANO TERRA

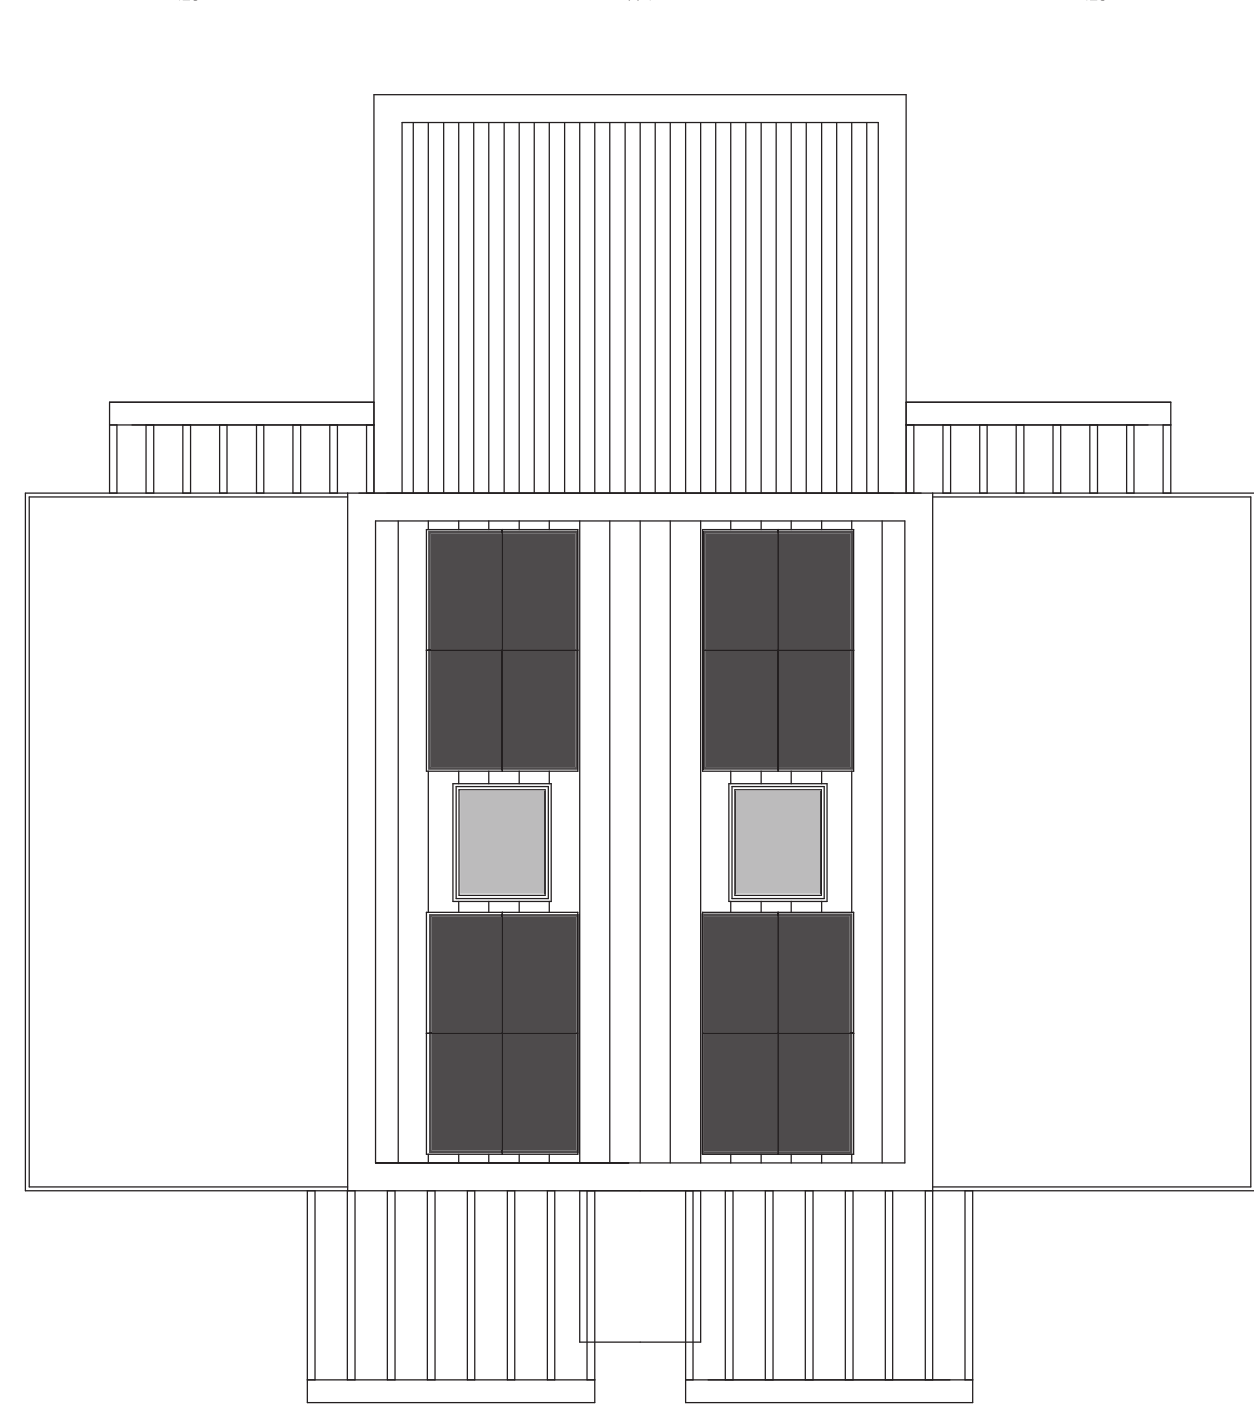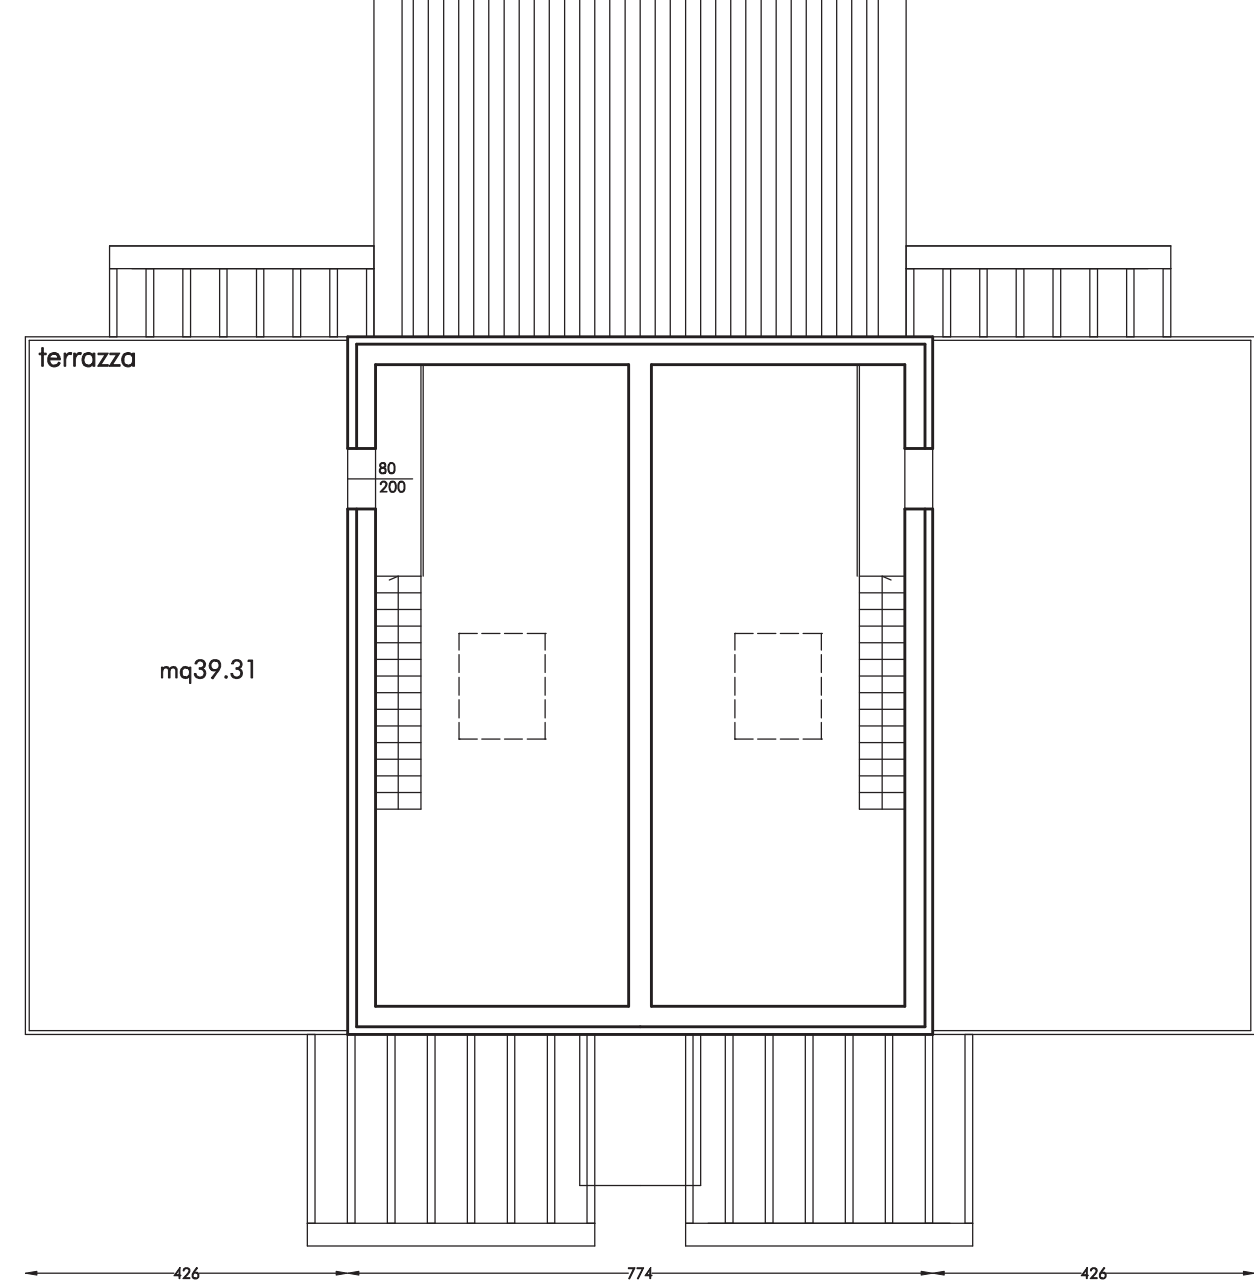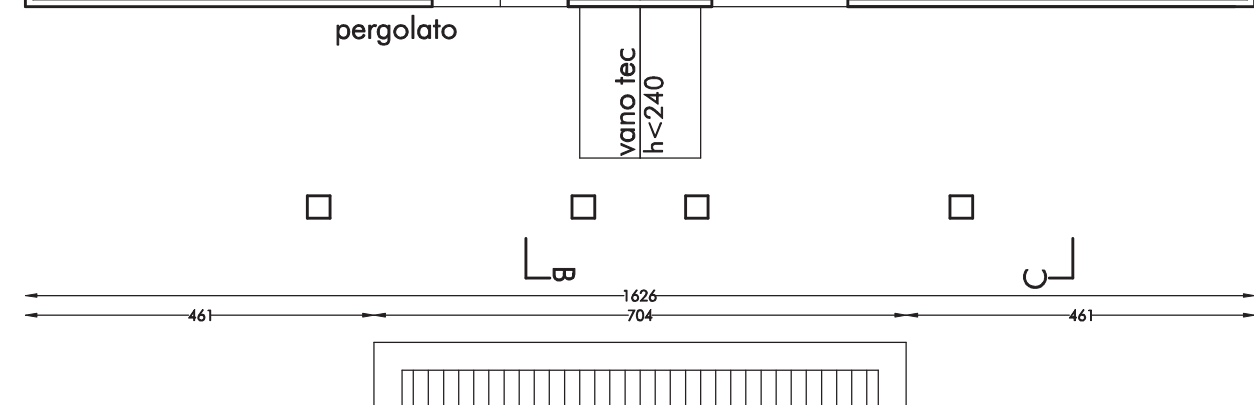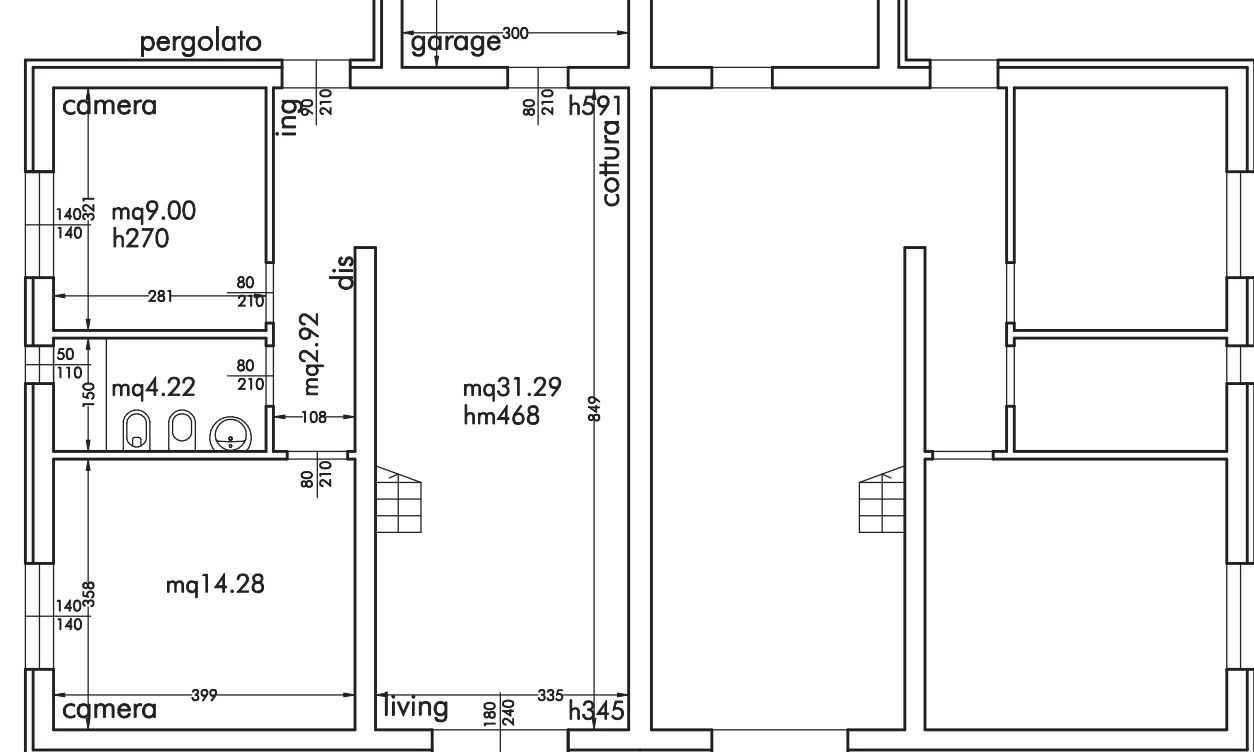

PIANTA PIANO PRIMO

PIANTA PIANO COPERTURA

PIANTA PIANO TERRA
STATO DI PROGETTO