

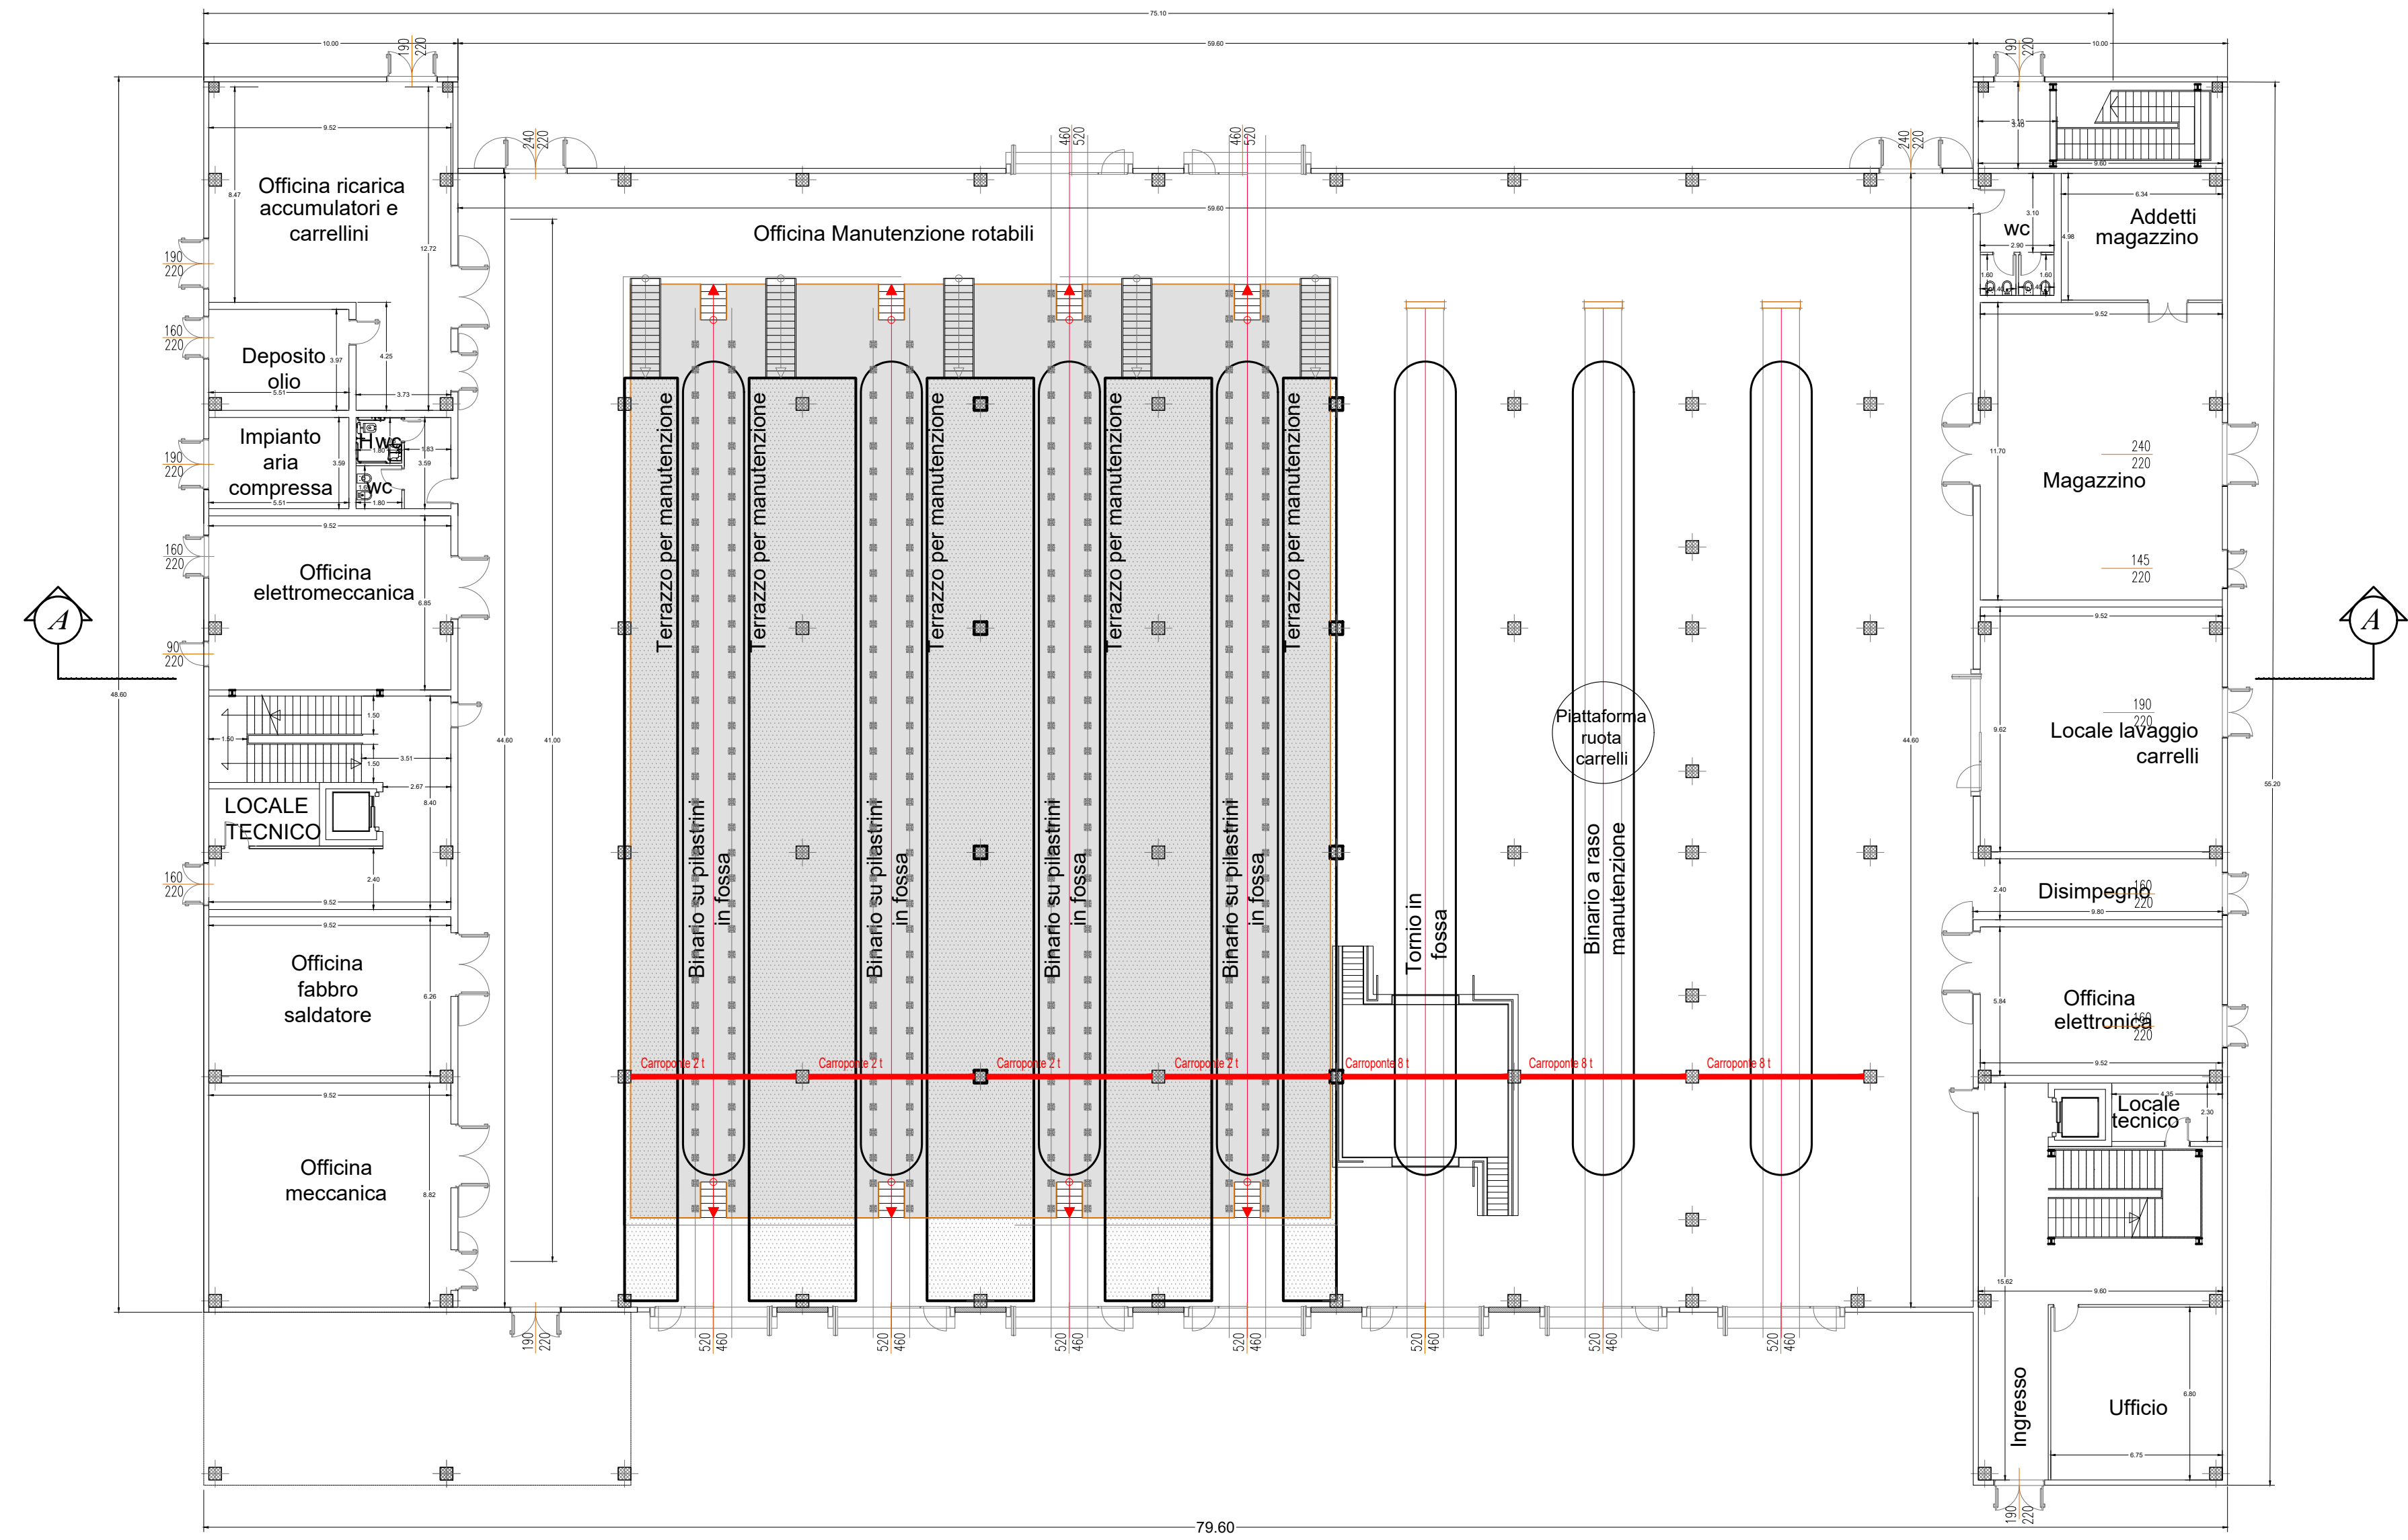



OFFICINA MR_PIANTA PIANO TERRA SCALA 1:200

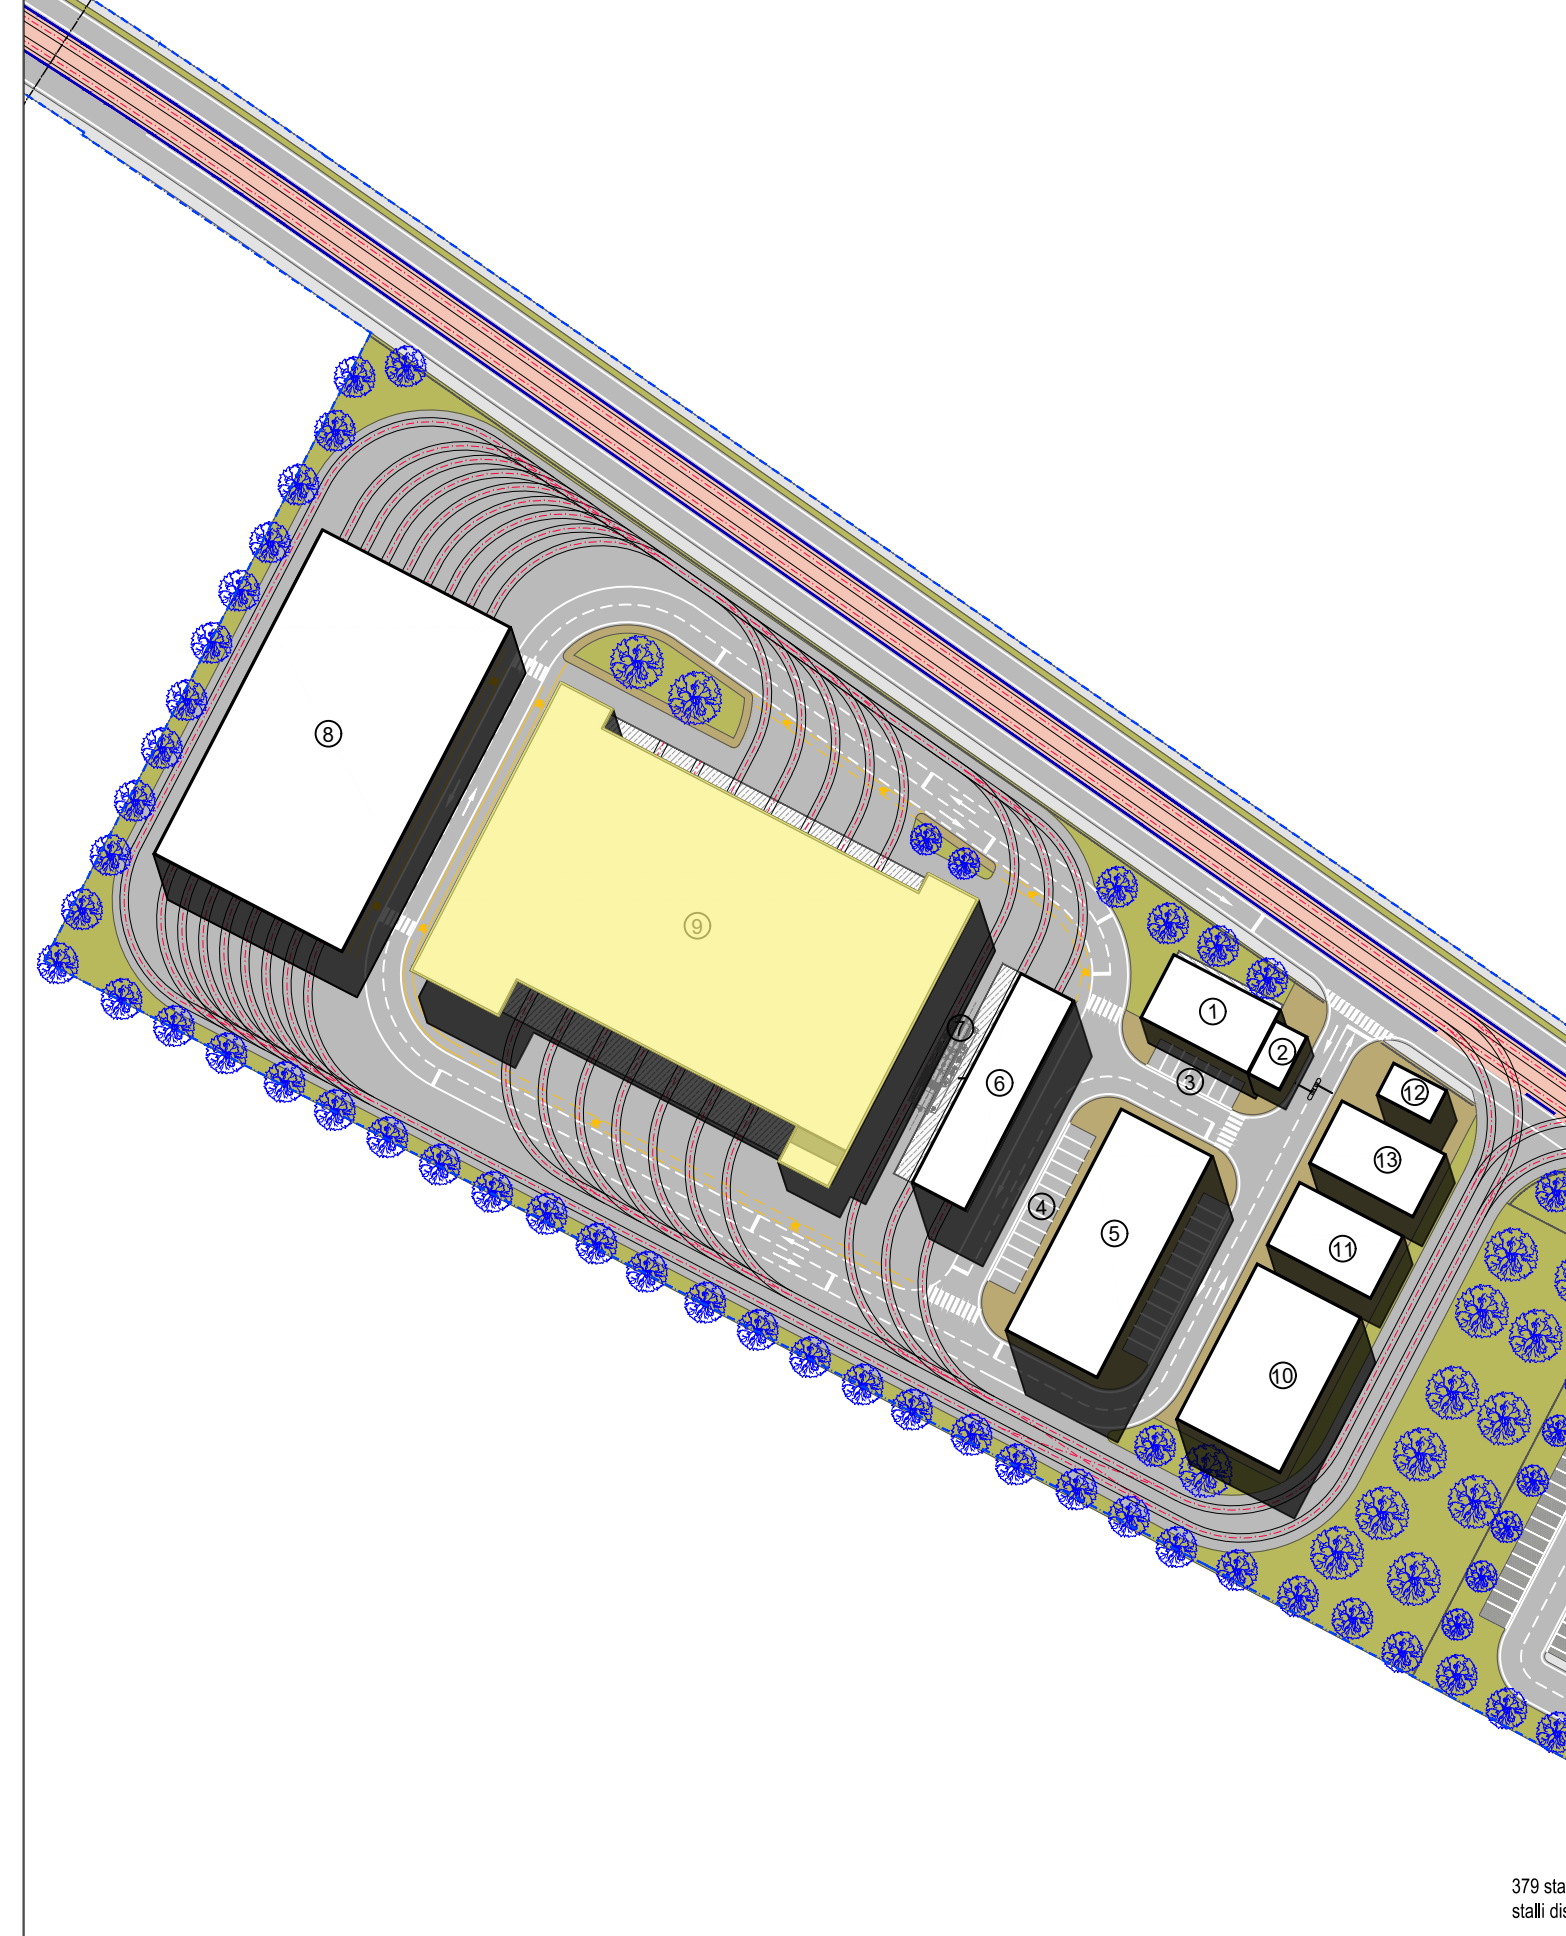


OFFICINA MR_PIANTA PIANO PRIMO SCALA 1:200

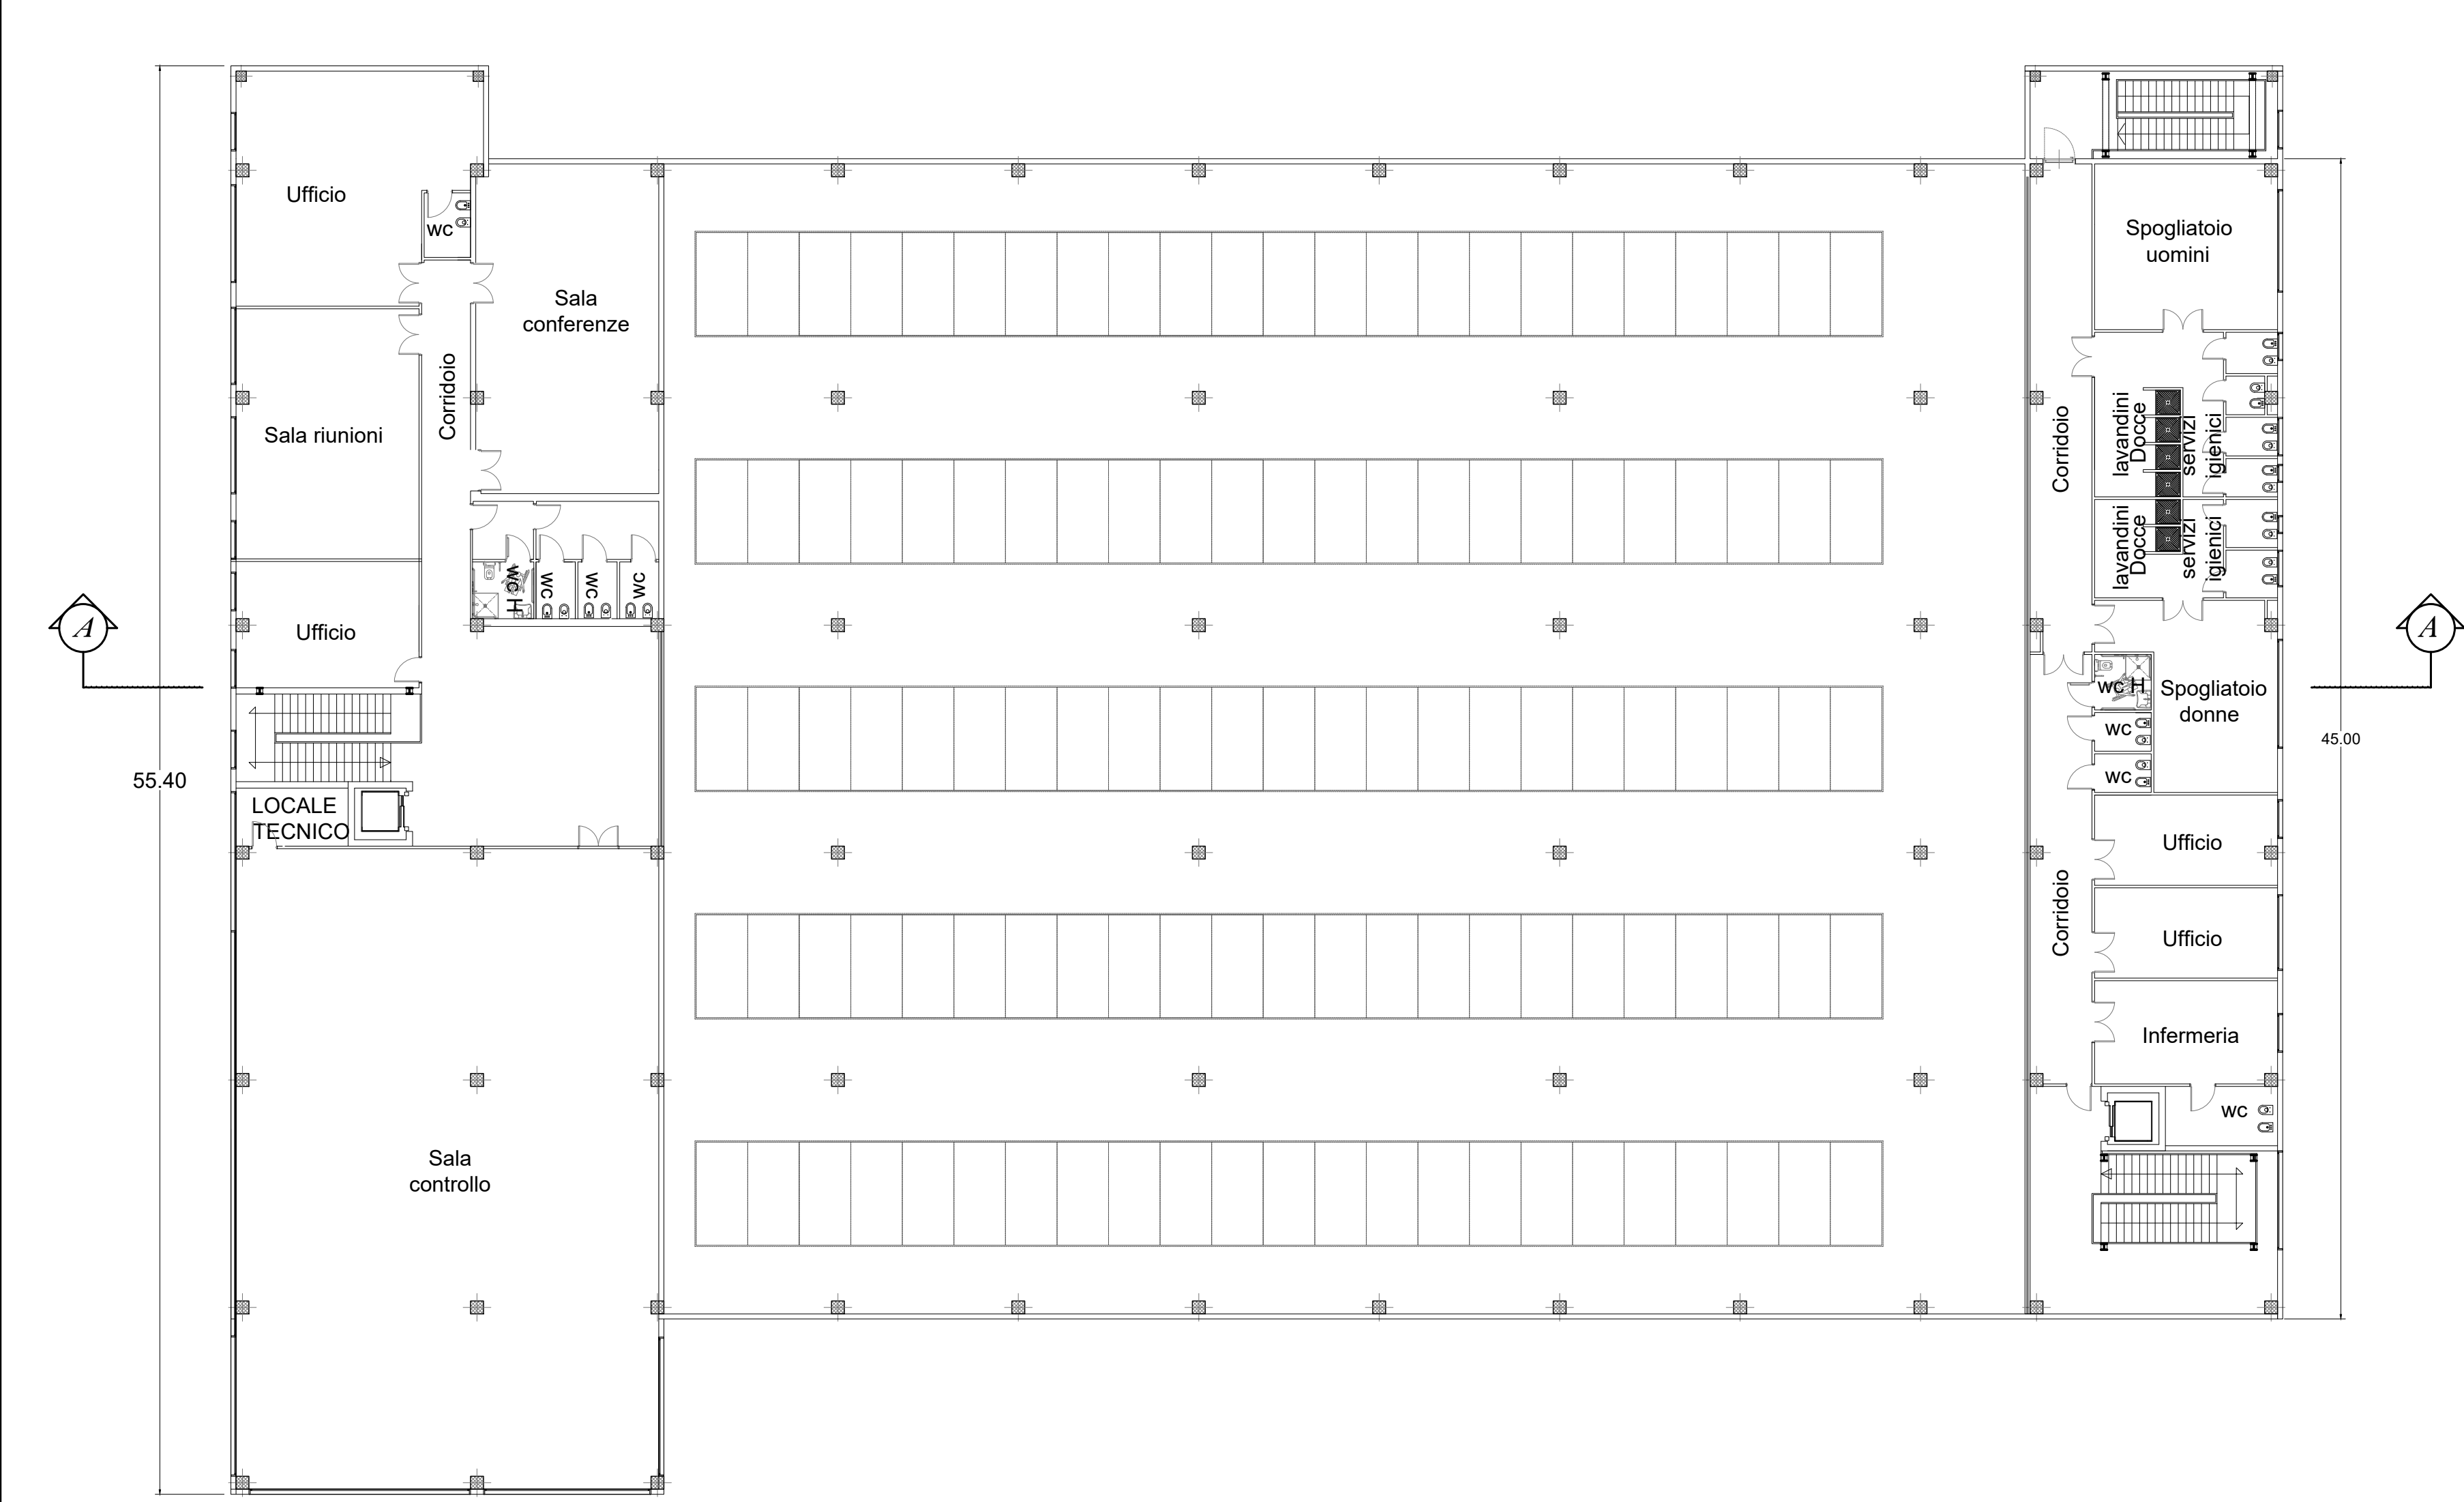


OFFICINA MR_PROSPETTO NORD SCALA 1:200

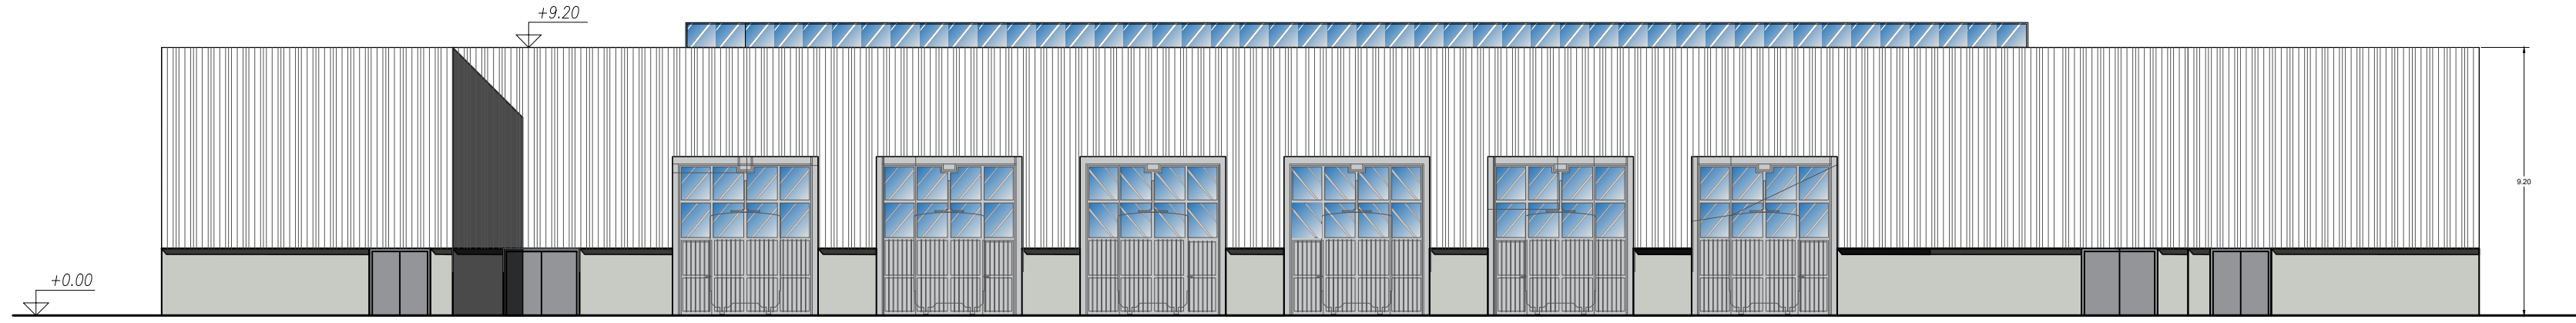


OFFICINA MR_PROSPETTO SUD SCALA 1:200

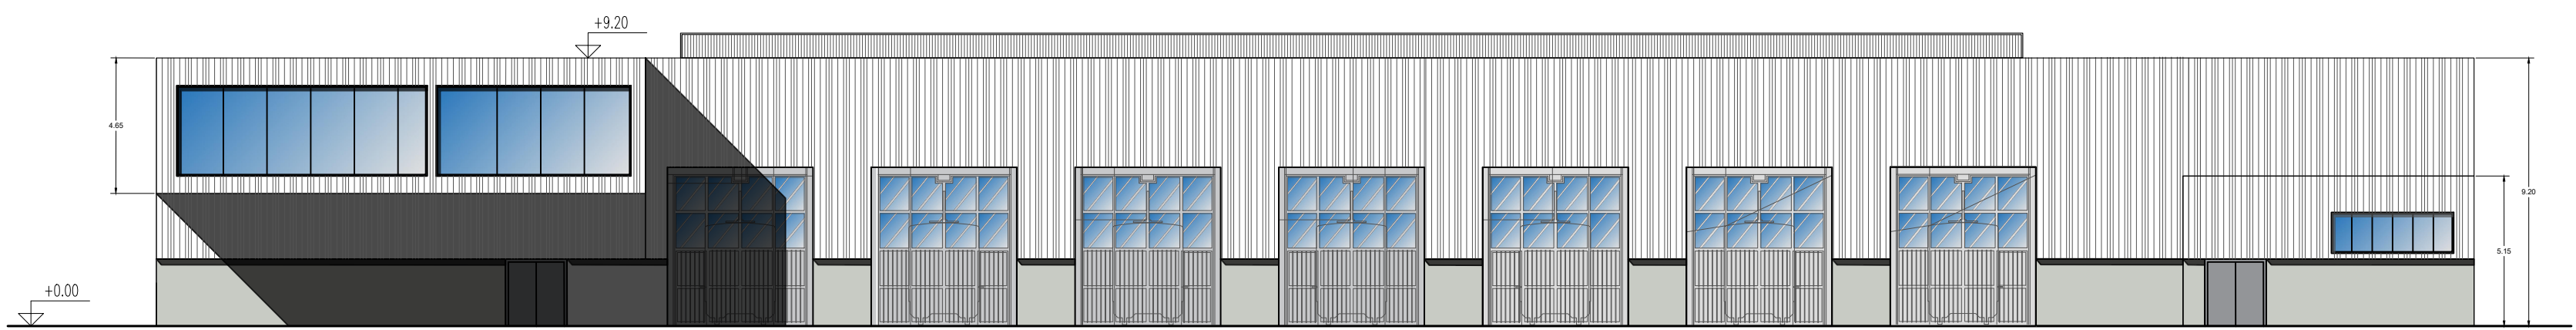


OFFICINA MR_PROSPETTO OVEST SCALA 1:200

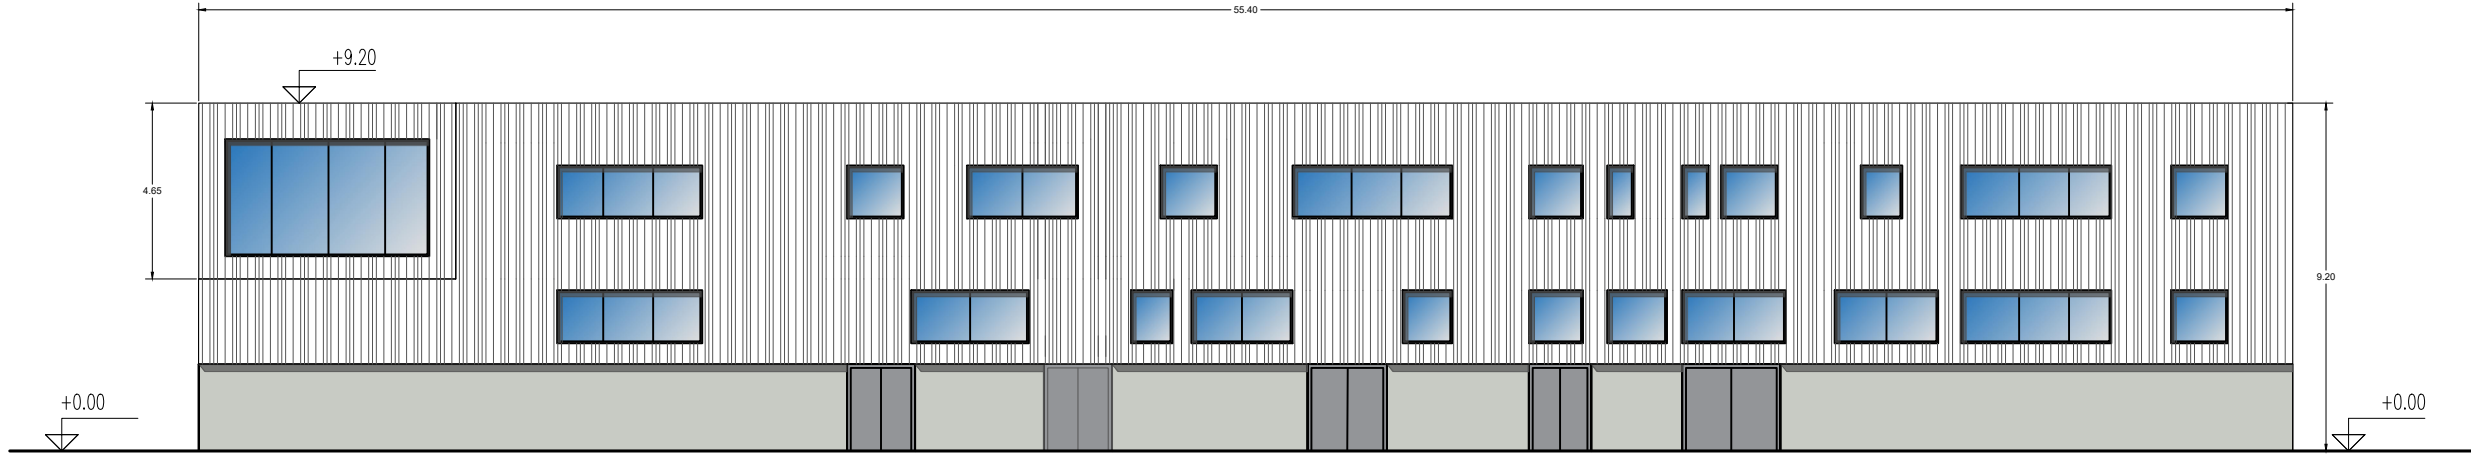

OFFICINA MR_PROSPETTO EST SCALA 1:200

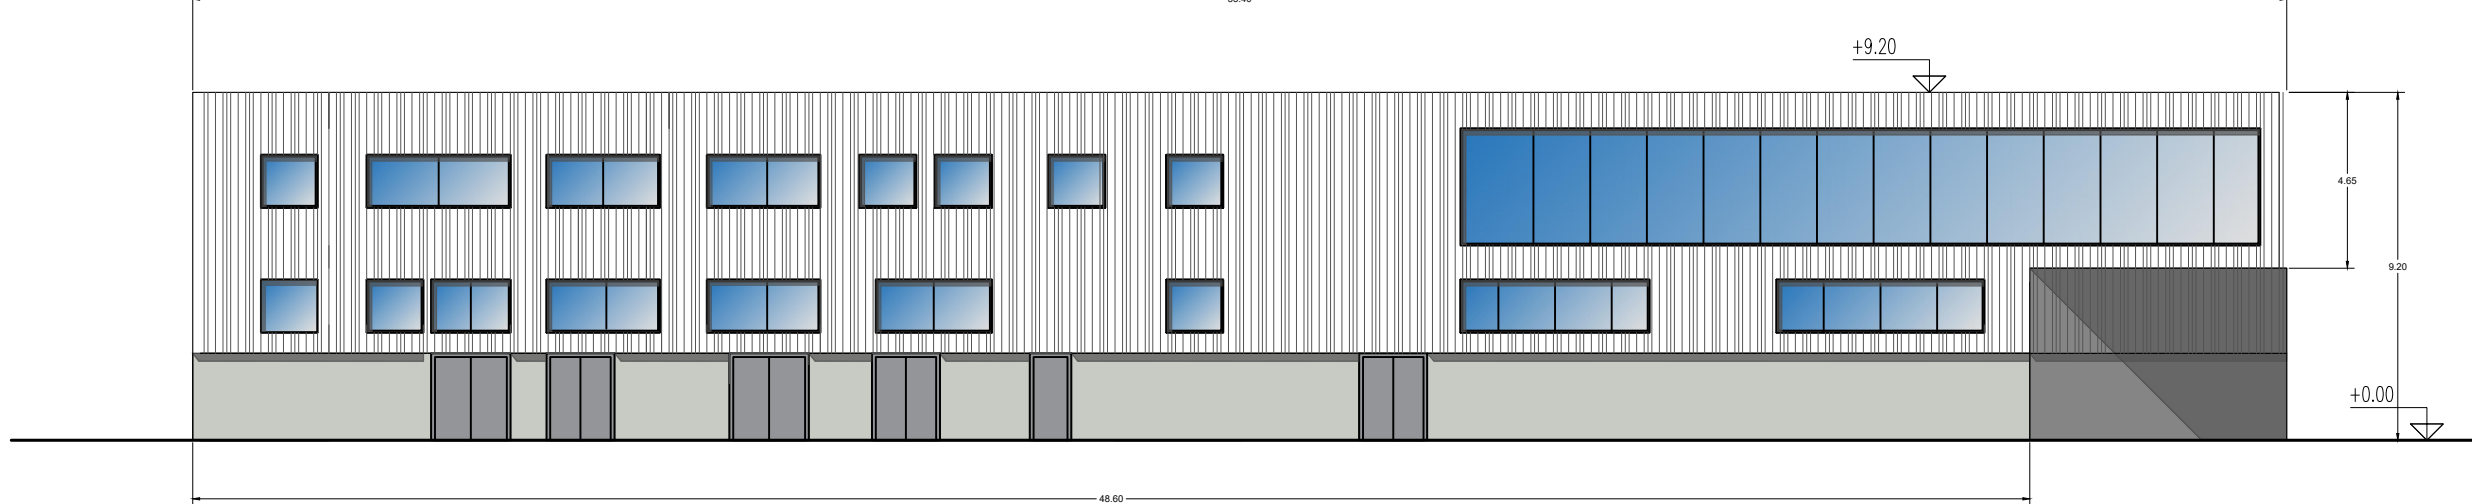

RIMESSAGGIO_SEZIONE A-A SCALA 1:100

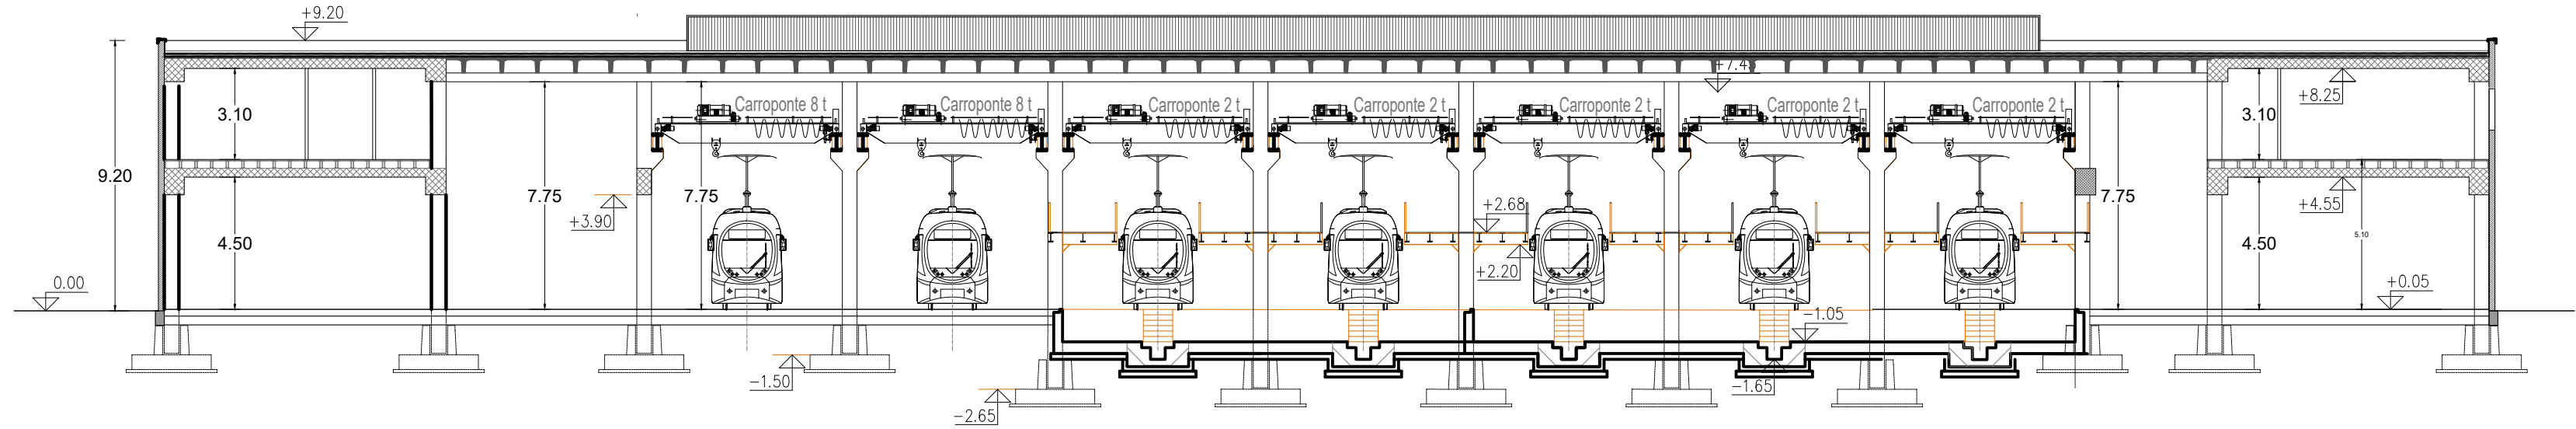

SISTEMA TRANVIARIO DI PISA - LINEA 1
PIAZZA DEI MIRACOLI - OSPEDALE CISANELLO/CNR

CENTRO DI RIMESSAGGIO E MANUTENZIONE
Edificio officina
Planimetria di progetto, prospetti, sezioni



COMMESSA	FASE	CATEGORIA	DISCIPLINA	TIPO	NUMERO	REV.	NOME FILE
T R P I	M	C R M	C R M	P L	0 0 3	A	TRP-IM-CRM-PL003-A.dwg
REV.	DATA	DESCRIZIONE	REDATTO	VERIFICATO	APPROVATO		
A	DIC. 2024	PRIMA EMISSIONE	G. TACCHI	A. CACCATORE	S. CAMINI		
B							
C							
D							