




Comune di Pisa	
Direzione: Programmazione e controllo - Sistemi Informativi	
Patrimonio	
Ufficio Patrimonio	
P.zza Facchini n. 16 piano 1° - 56125 Pisa	
Oggetto: Rilievo fabbricato ex Casa Cantoniera "Fornacina" - Viale G. D'Annunzio	
Id. Inv. n. <i>1207/2023</i>	
Progetto: Geom. Fabrizio D'Adda	
Scala: 1:100	Data: 12/07/2023

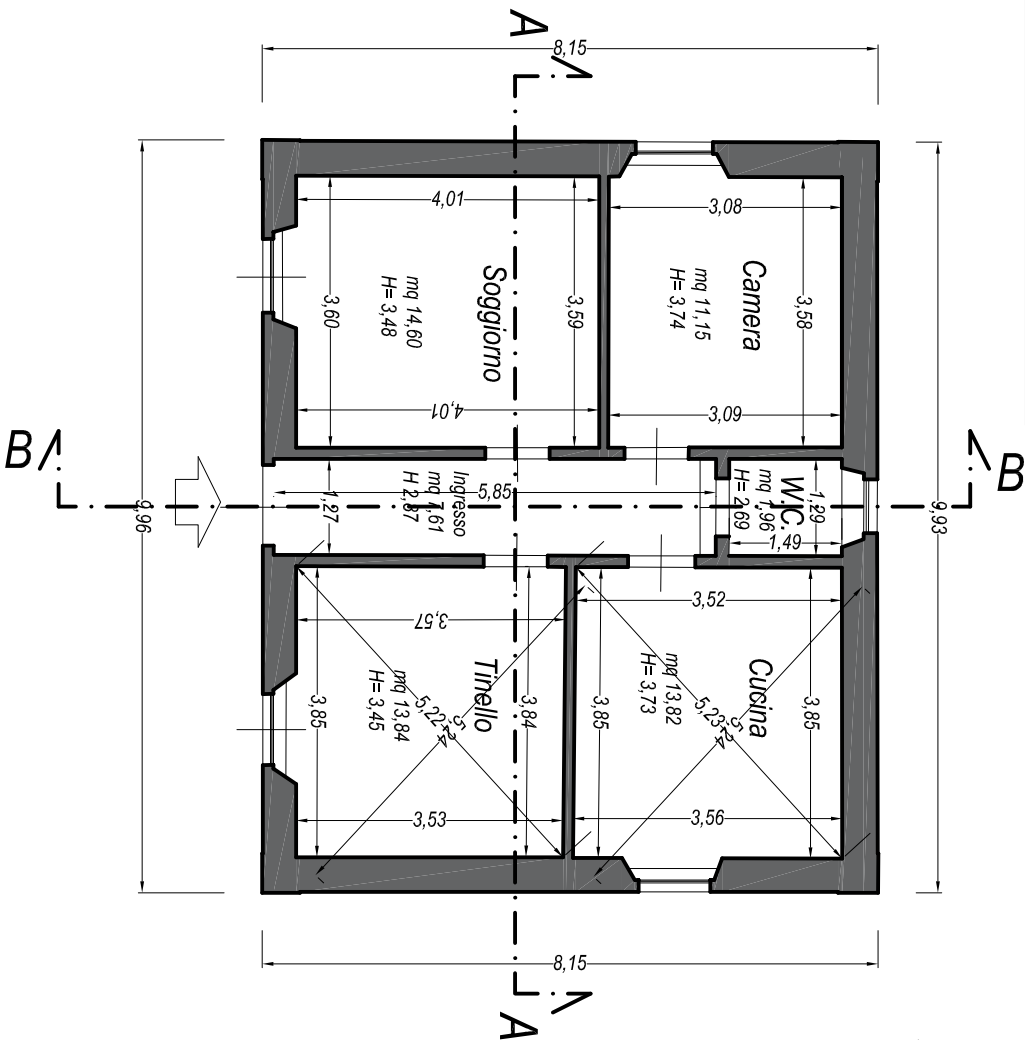


Pianta piano terreno

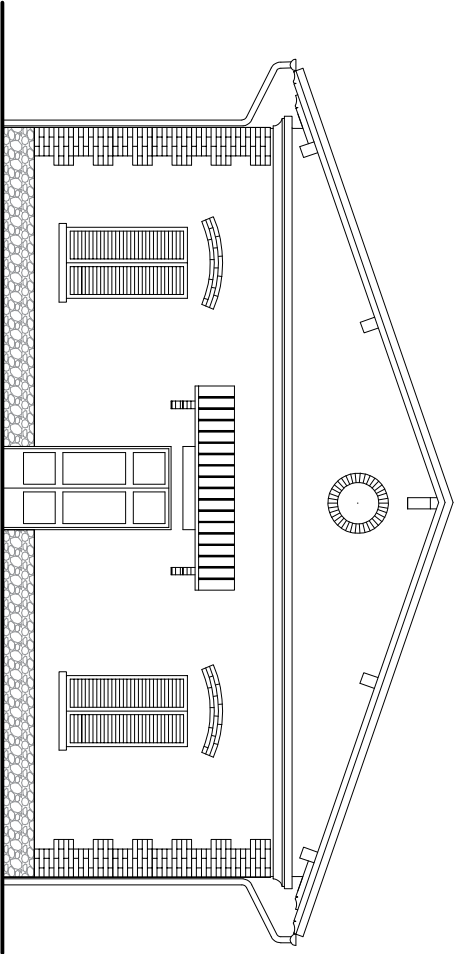


Prospetto Sud

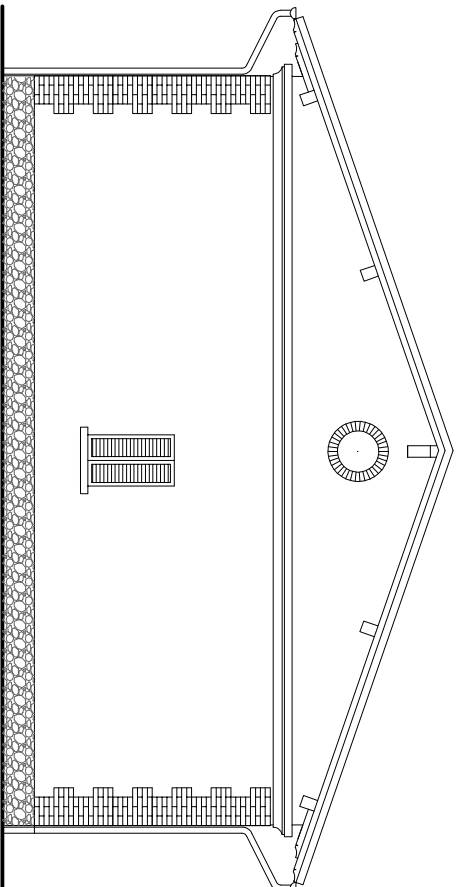


Prospetto Nord

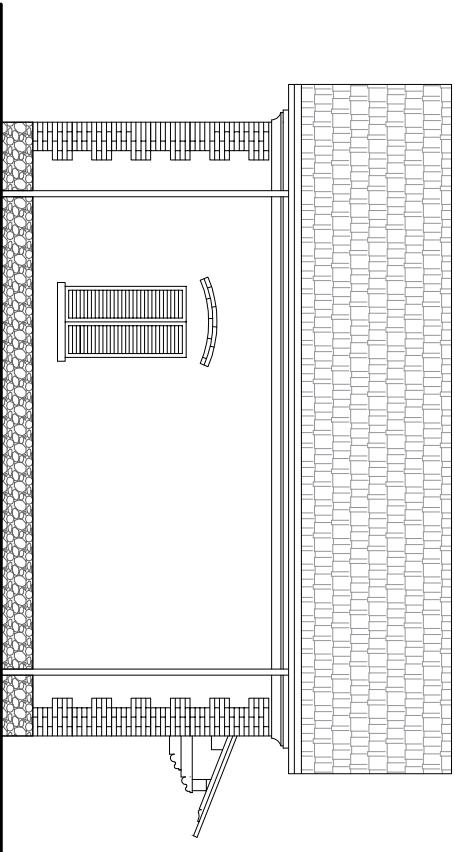


Prospetto Ovest

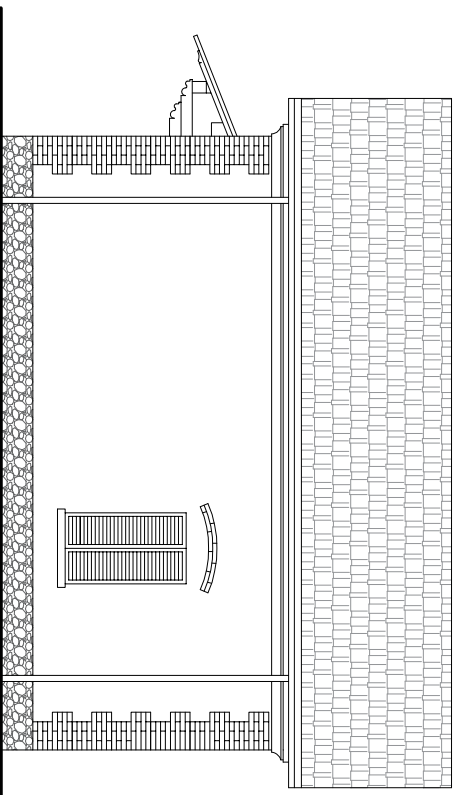

Prospetto Est

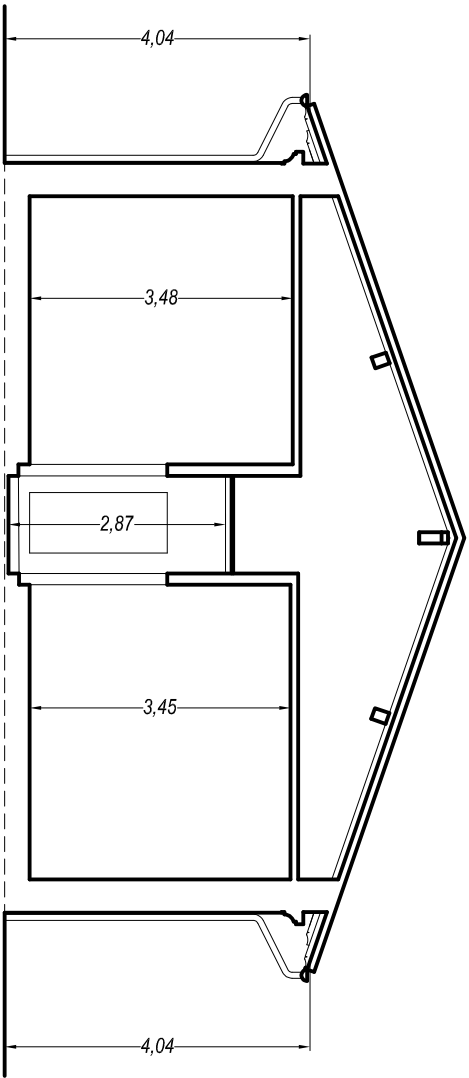

Sezione A-A

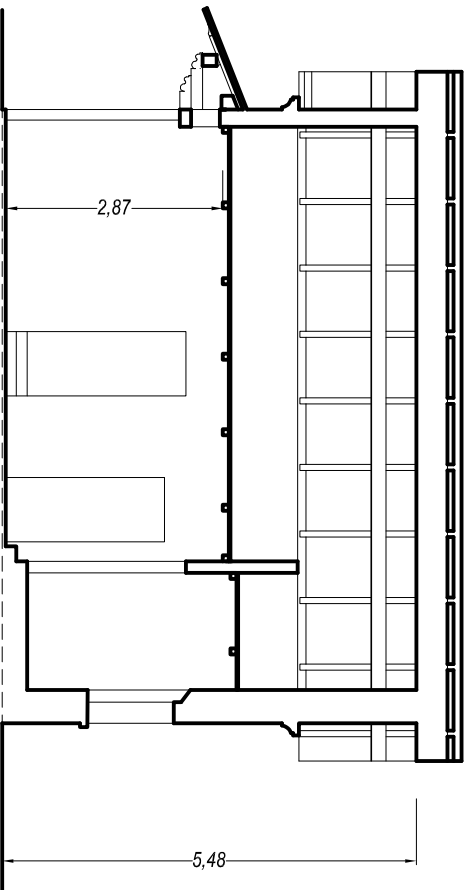

Sezione B-B