



COMUNE DI PISA



VARIANTE AL PIANO DI RECUPERO DEGLI IMMOBILI SITI IN PISA, VIA VOLTURNO 56-58-60 APPROVATO CON DELIBERAZIONE DEL CONSIGLIO COMUNALE N. 31 DEL 03/04/2003

PROPRIETA':
ISTITUTO FITOTERAPICO ITALIANO S.r.l.
Via Volturmo 56-58-60, 56126 PISA


PROGETTISTI:
Ing. ANGELO RIZ Via Santa Marta 23, 56127 PISA
tel: 050 571355 email: riz_ing@tiscali.it
Ing. PIERLUIGI D'ACUNTO Via San Martino 88, 56125 PISA
tel: 050 49680 email: pierluigi.dacunto@alice.it

allegato: data: SETTEMBRE 2010 oggetto: SOVRAPPOSTO TRA STATO ATTUALE E DI PROGETTO
TAV 12 scala: 1:100
Pianta Piano Secondo
Pianta Altana
Pianta Copertura


INTERVENTI

-  Demolizioni
-  Costruzioni

PIANTA ALTANA

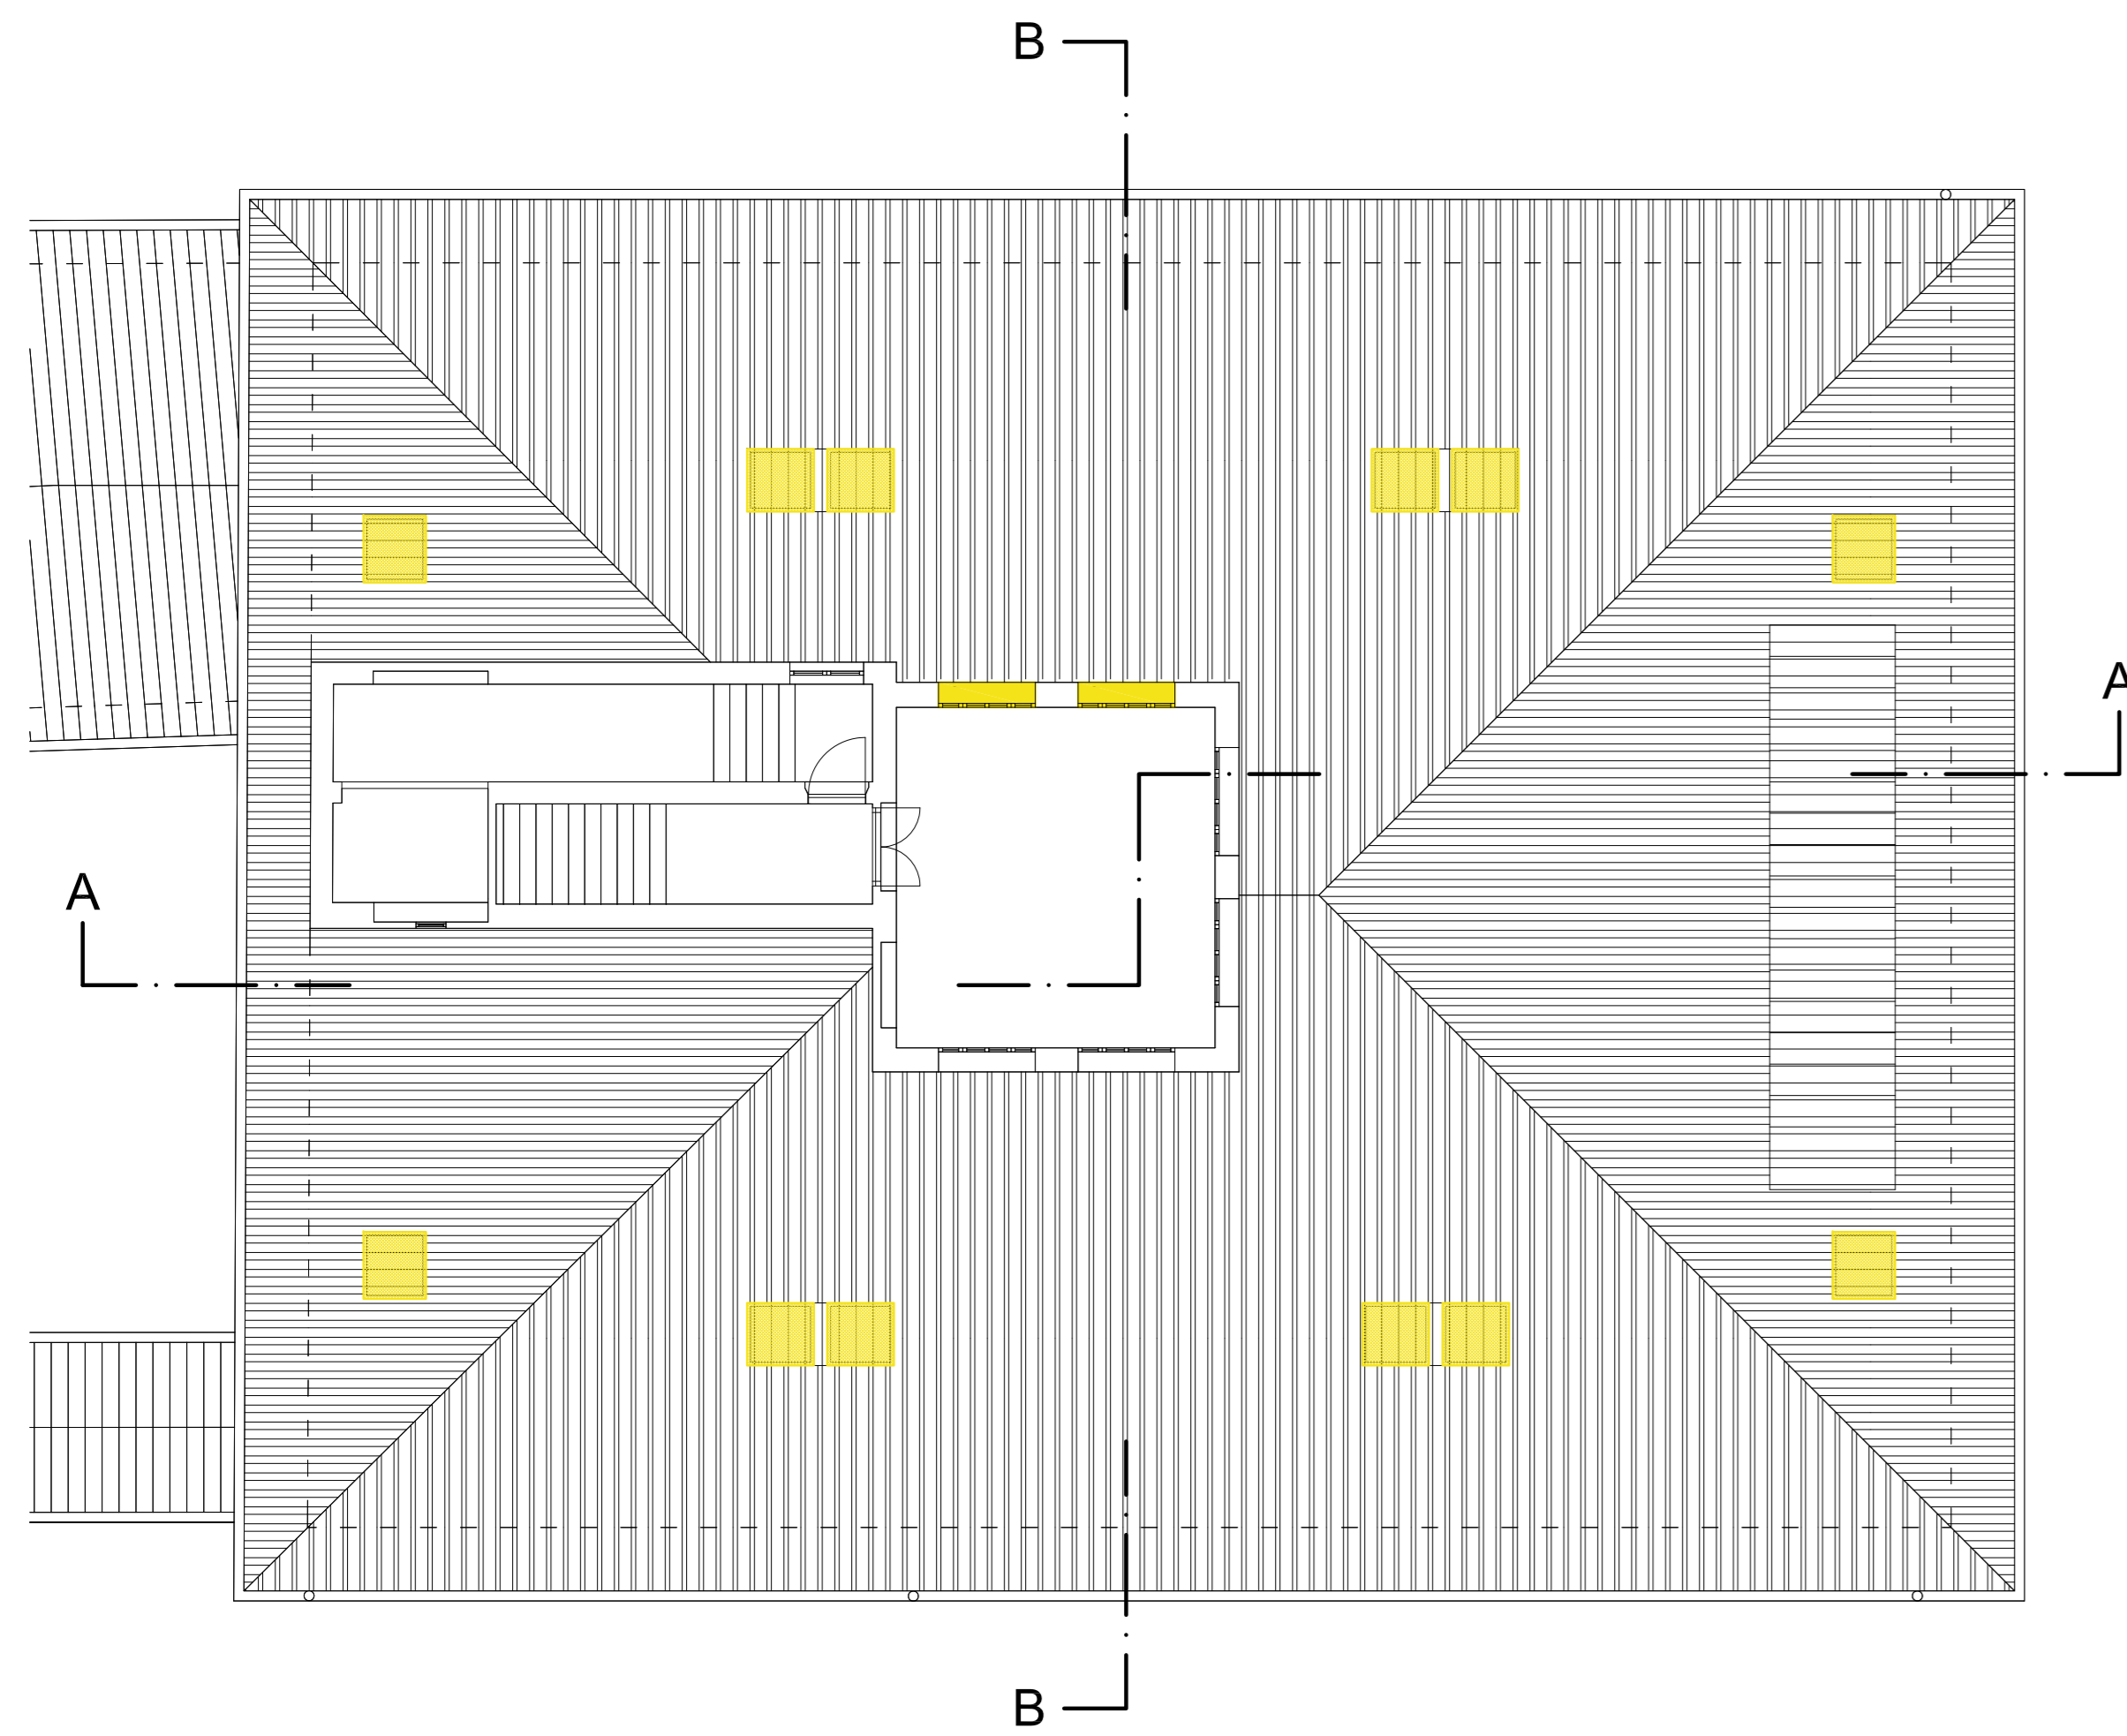

PIANTA PIANO SECONDO

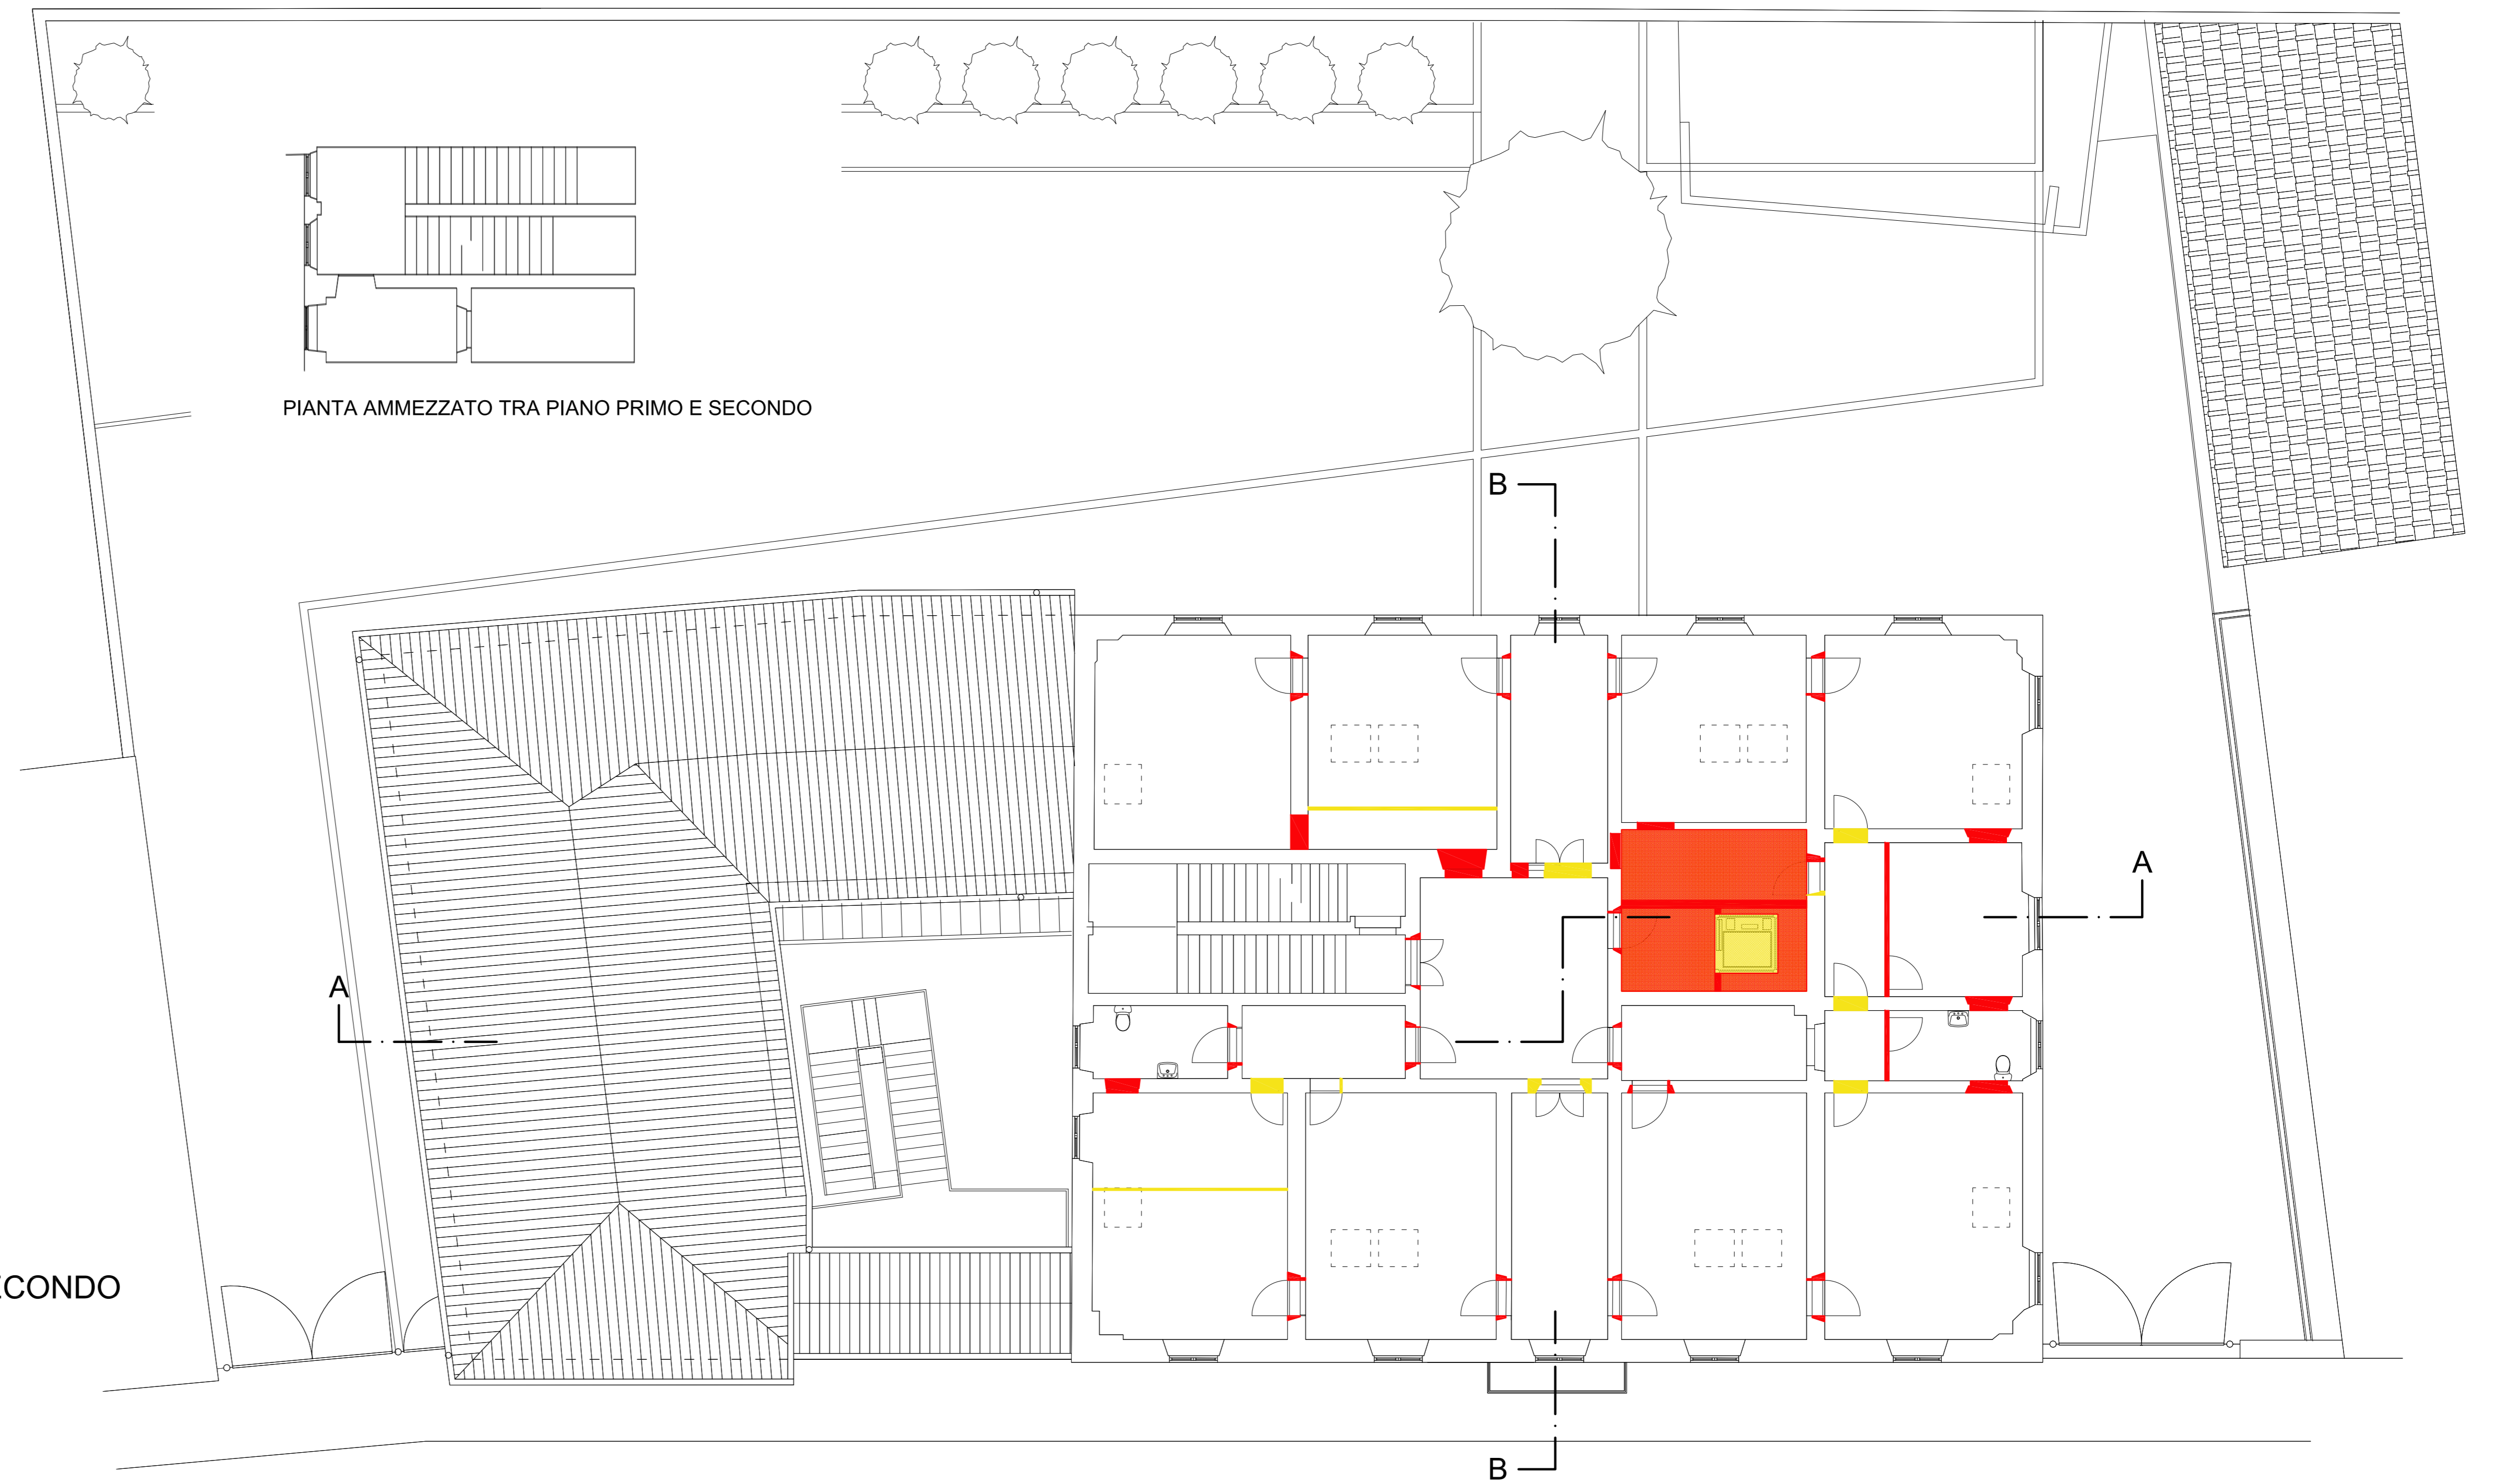

PIANTA COPERTURA

