



COMUNE DI PISA	
Piano di recupero ai sensi della L. 65/2014 art.119 Rif.to R.U. Parte 2 art. 2.1	
REALIZZAZIONE DI UN EDIFICIO RESIDENZIALE PER 24 APPARTAMENTI DENOMINATO "IL GIARDINO VERTICALE" Zona Q3b (art. 1.2.2.3 R.U.) Piano Attuativo	
UBICAZIONE:	Via Pellizzi n. 7 - Pisa
DESTINAZIONE ED USO:	Residenziale
PROPRIETA':	Tacchi Marco, Umberto e Marisa
Progetto e DL:	Arch. Valerio Baggiani
Collaboratrice:	Ing. Elena Boschi
TAVOLA 8 SOSTITUTIVA Novembre 2017	STATO DI PROGETTO Oggetto : Progettazione del verde
SCALA 1:200 - 1:100	
IL PROGETTISTA	IL RICHIEDENTE

PIANTA PIANO TERRA

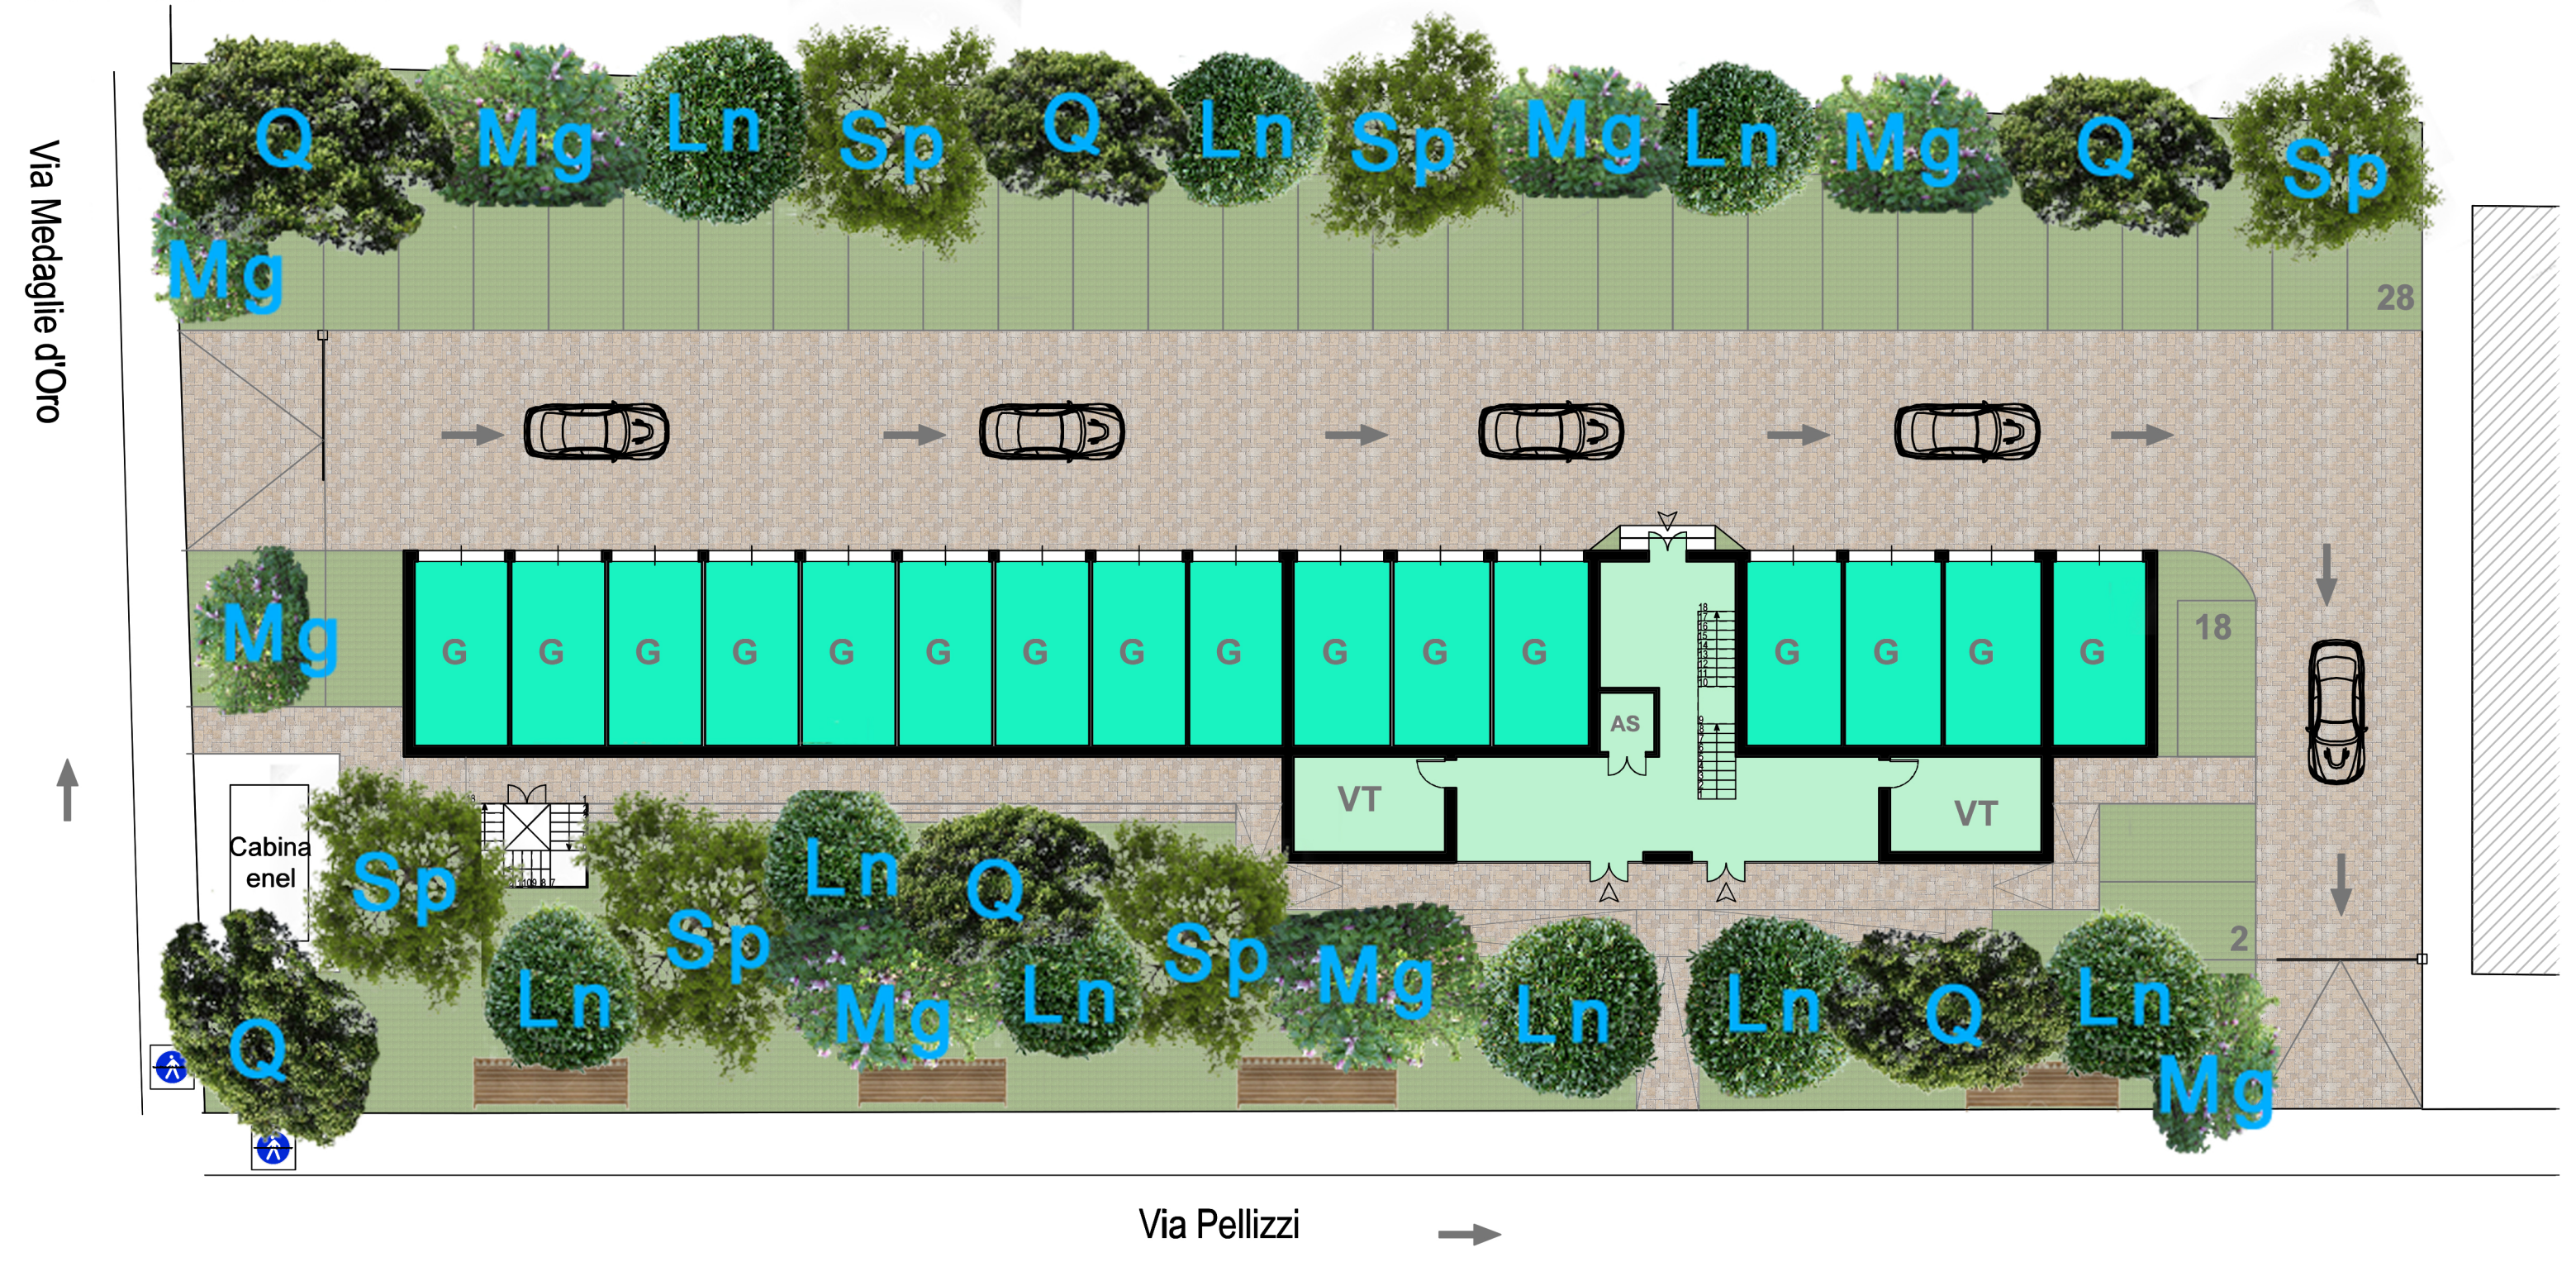


ESSENZE DEL GIARDINO AL PIANO TERRA

- Quercus ilex (Q)
- Magnolia (Mg)
- Laurus nobilis (Ln)
- Salice piangente (Sp)

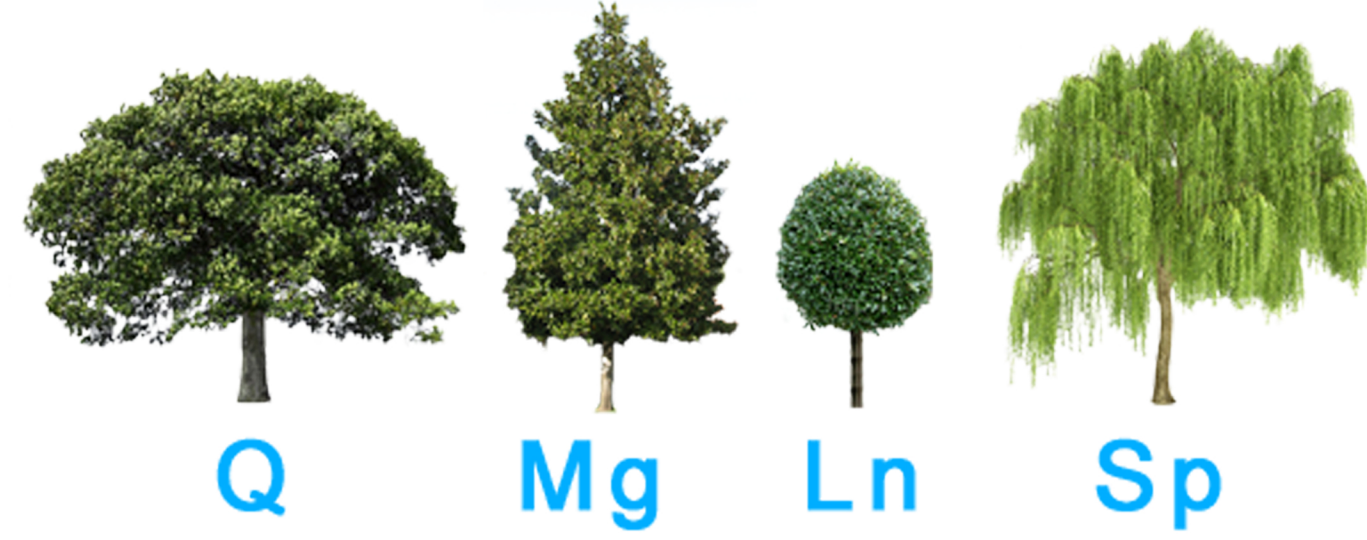


PIANTA PIANO PRIMO

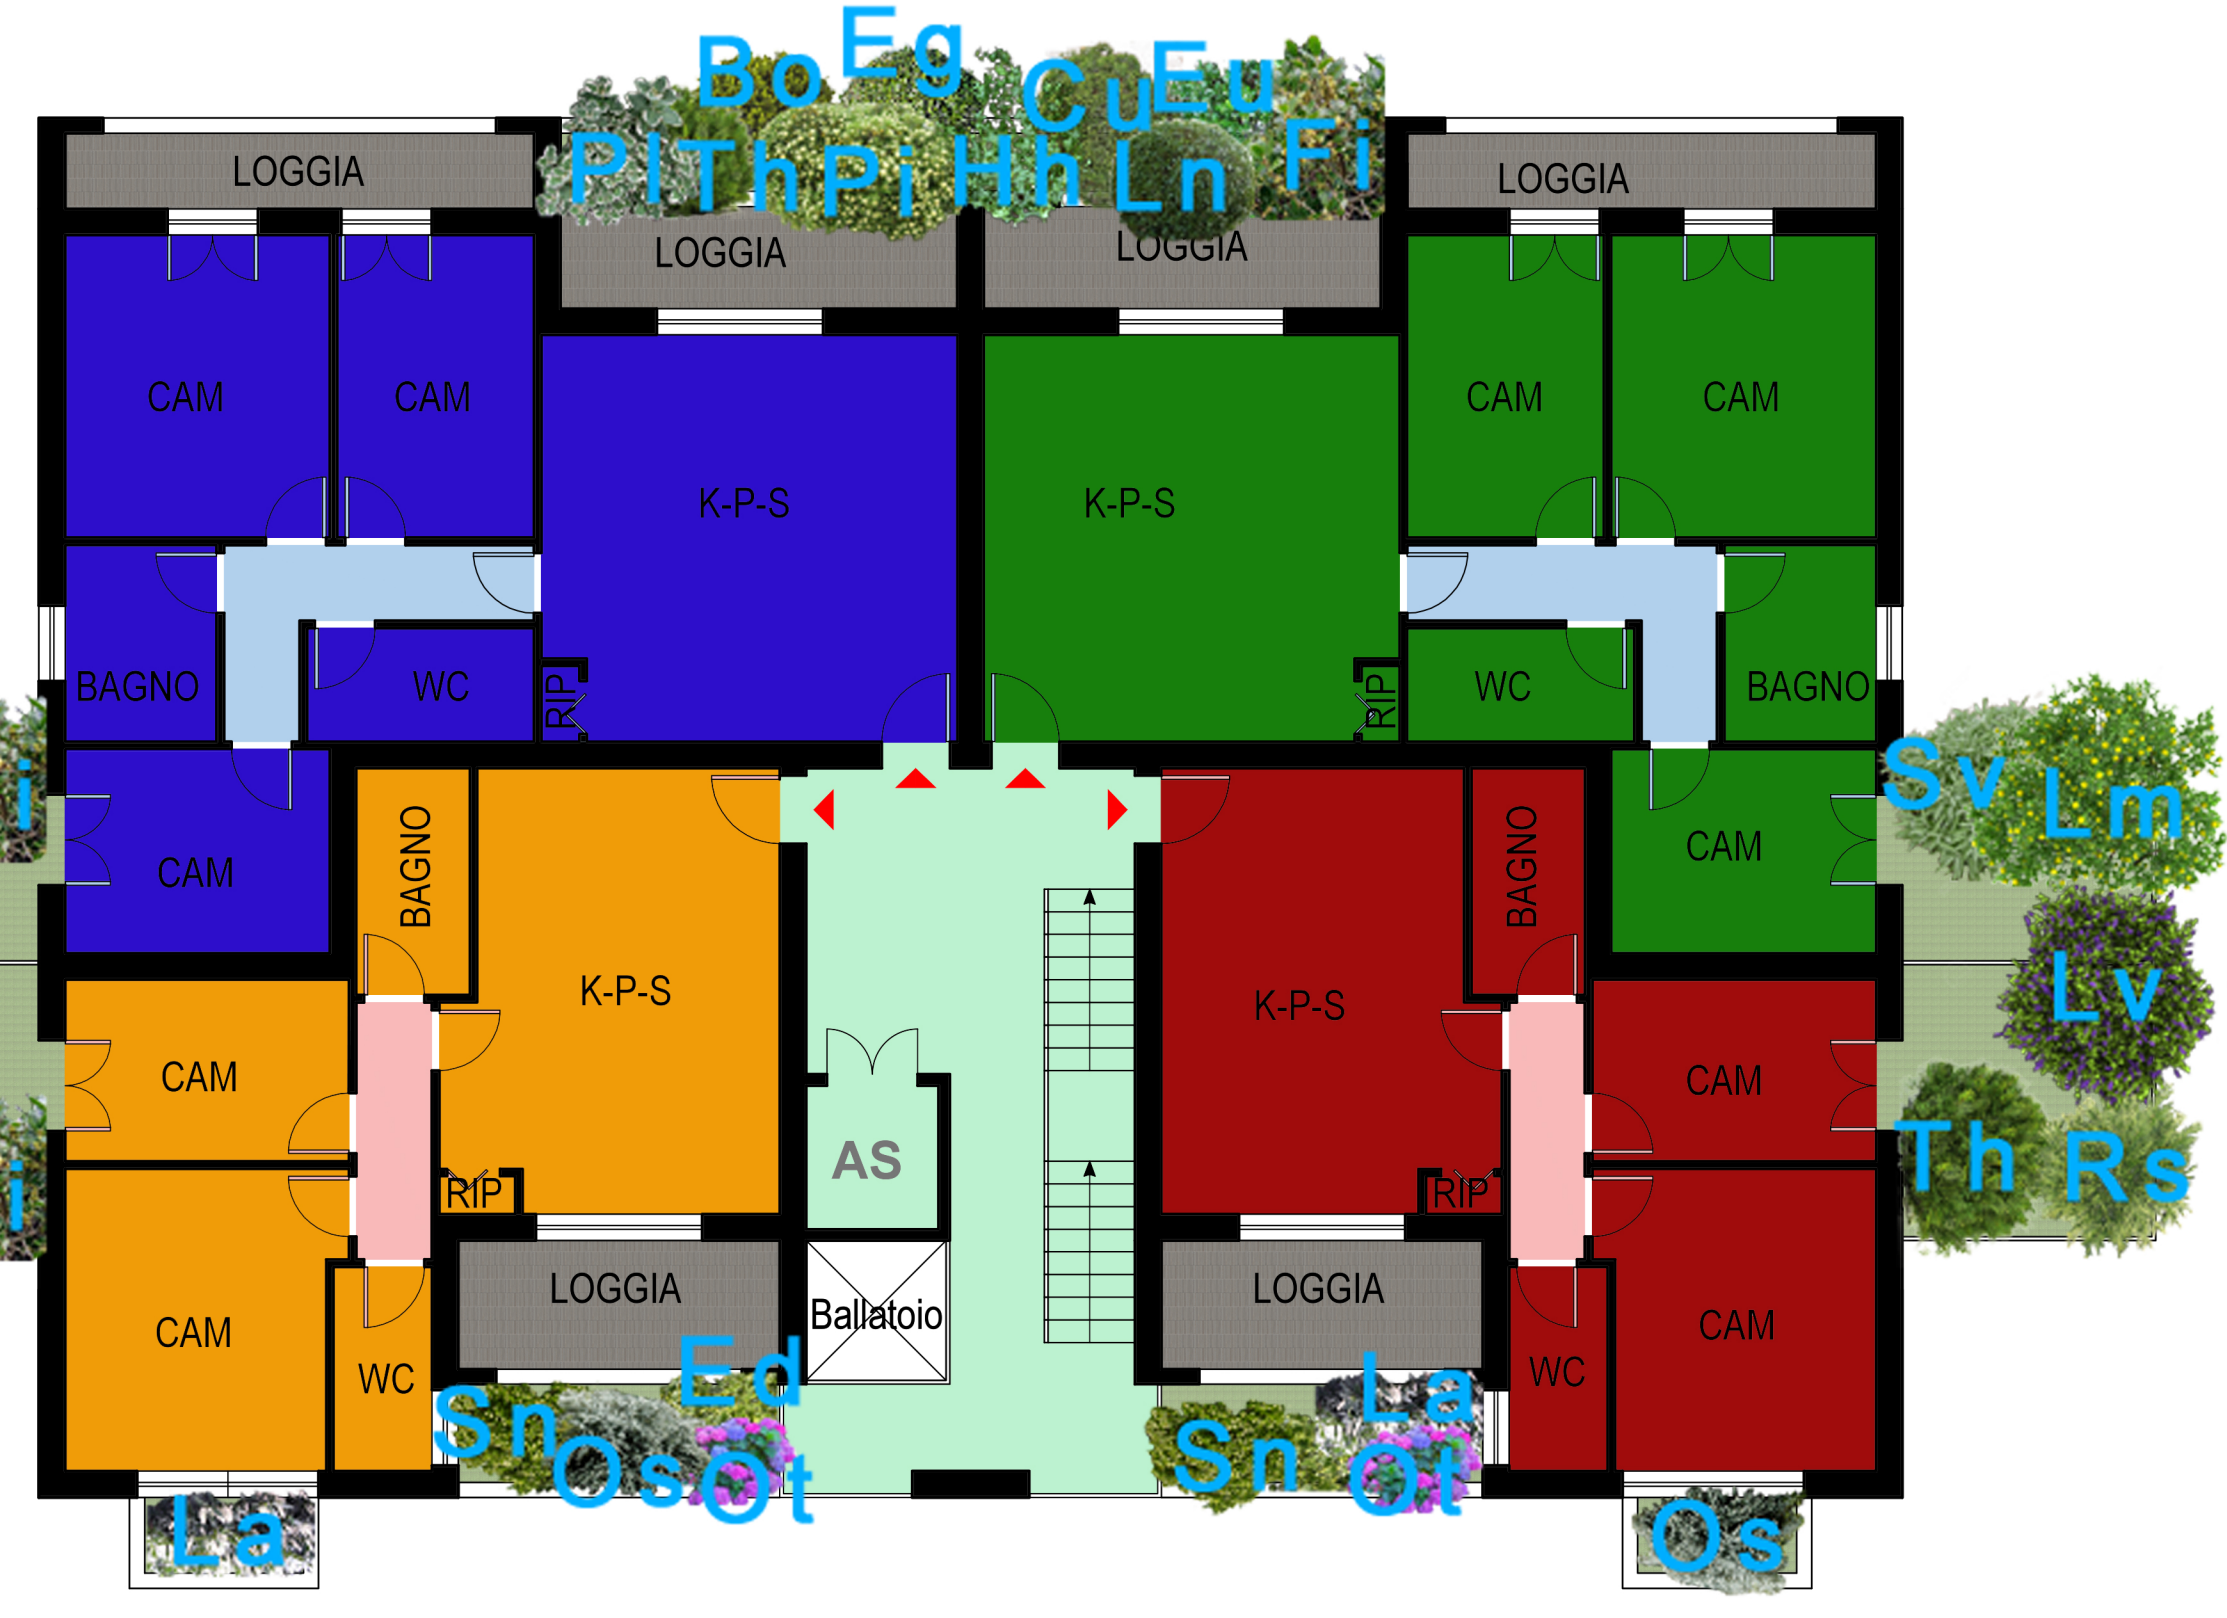


ESSENZE DELLE FIORIERE DISPOSTE A SUD, EST E OVEST

- Plectranthus (Pi)
- Euonymus (Eu)
- Eleagnus (Eg)
- Bosso (Bo)
- Cupressocyparis (Cu)
- Fillera (Fi)
- Pitosforo (Pi)
- Thuja (Th)
- Agave (Ag)
- Aloe (Al)
- Laurus nobilis (Ln)
- Hedera helix (Hh)

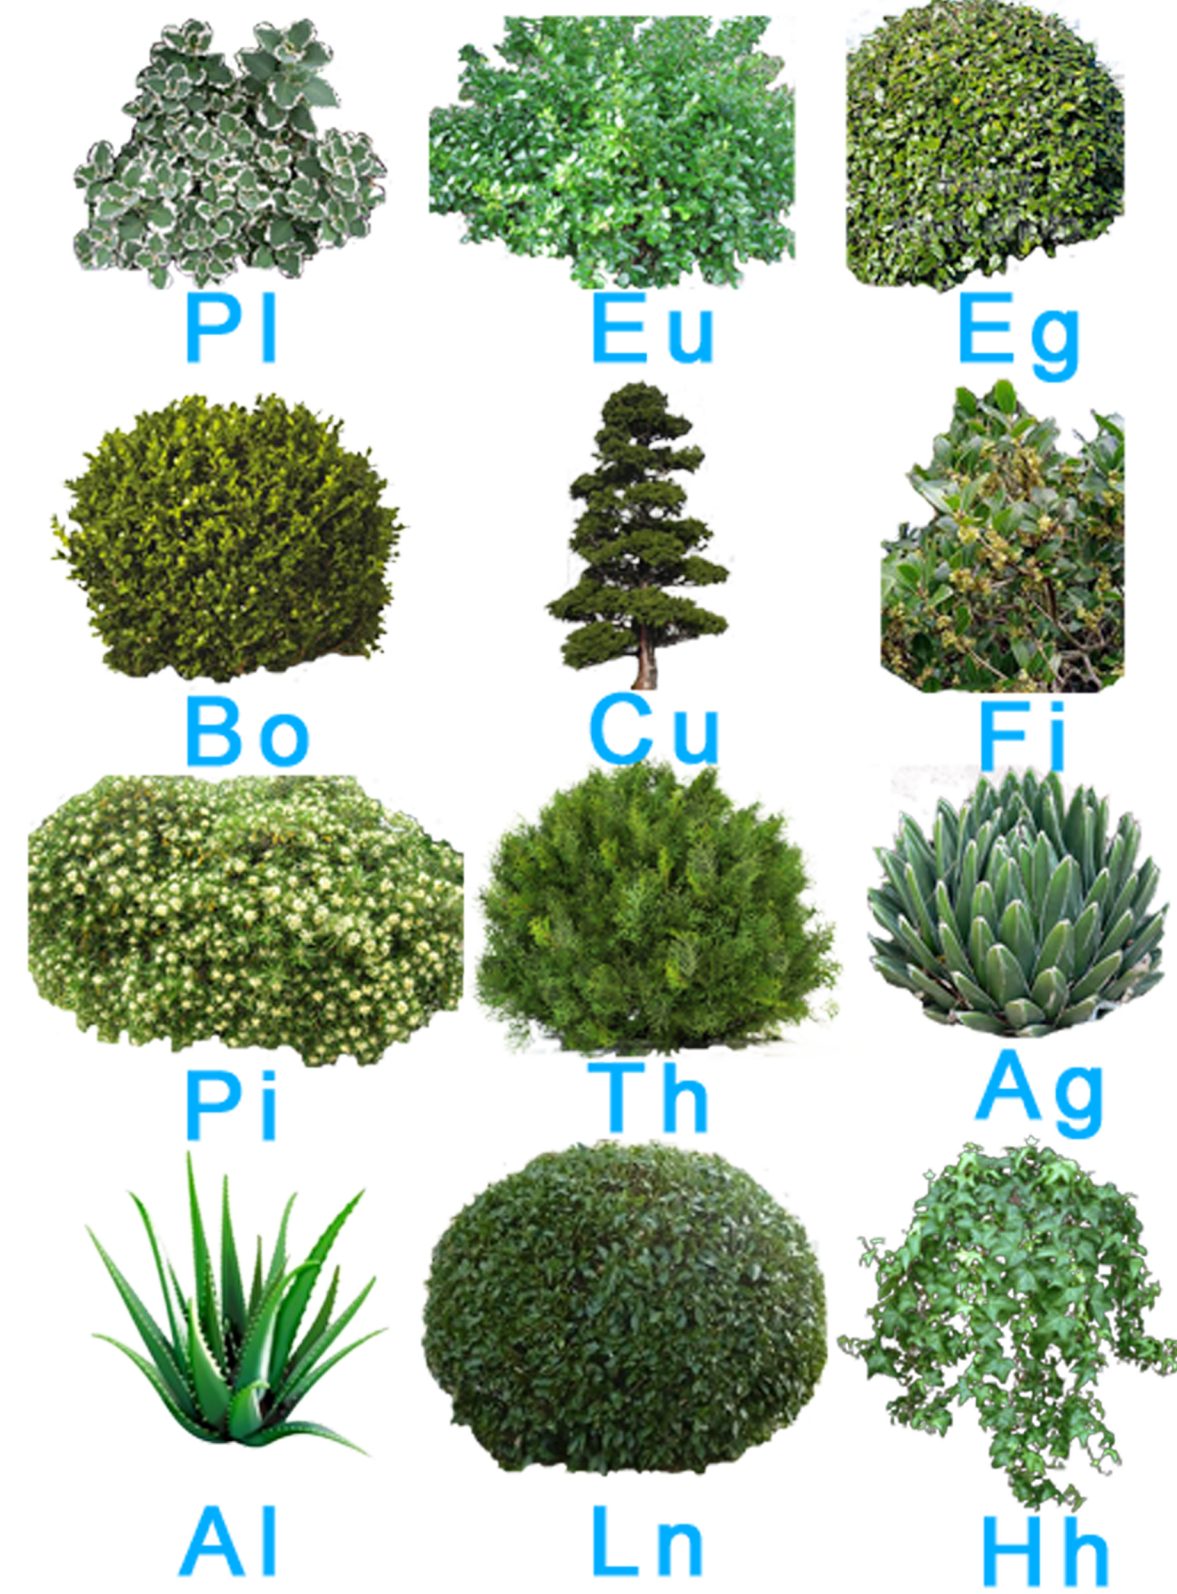

ESSENZE DEL GIARDINO AL PIANO PRIMO

- Euonymus (Eu)
- Rosmarino (Rs)
- Lavanda (Lv)
- Salvia (Sv)
- Menta (Mt)
- Malva (Mv)
- Origano (Or)
- Limone (Lm)
- Eleagnus (Eg)
- Bosso (Bo)
- Cupressocyparis (Cu)
- Fillera (Fi)
- Pitosforo (Pi)
- Thuja (Th)

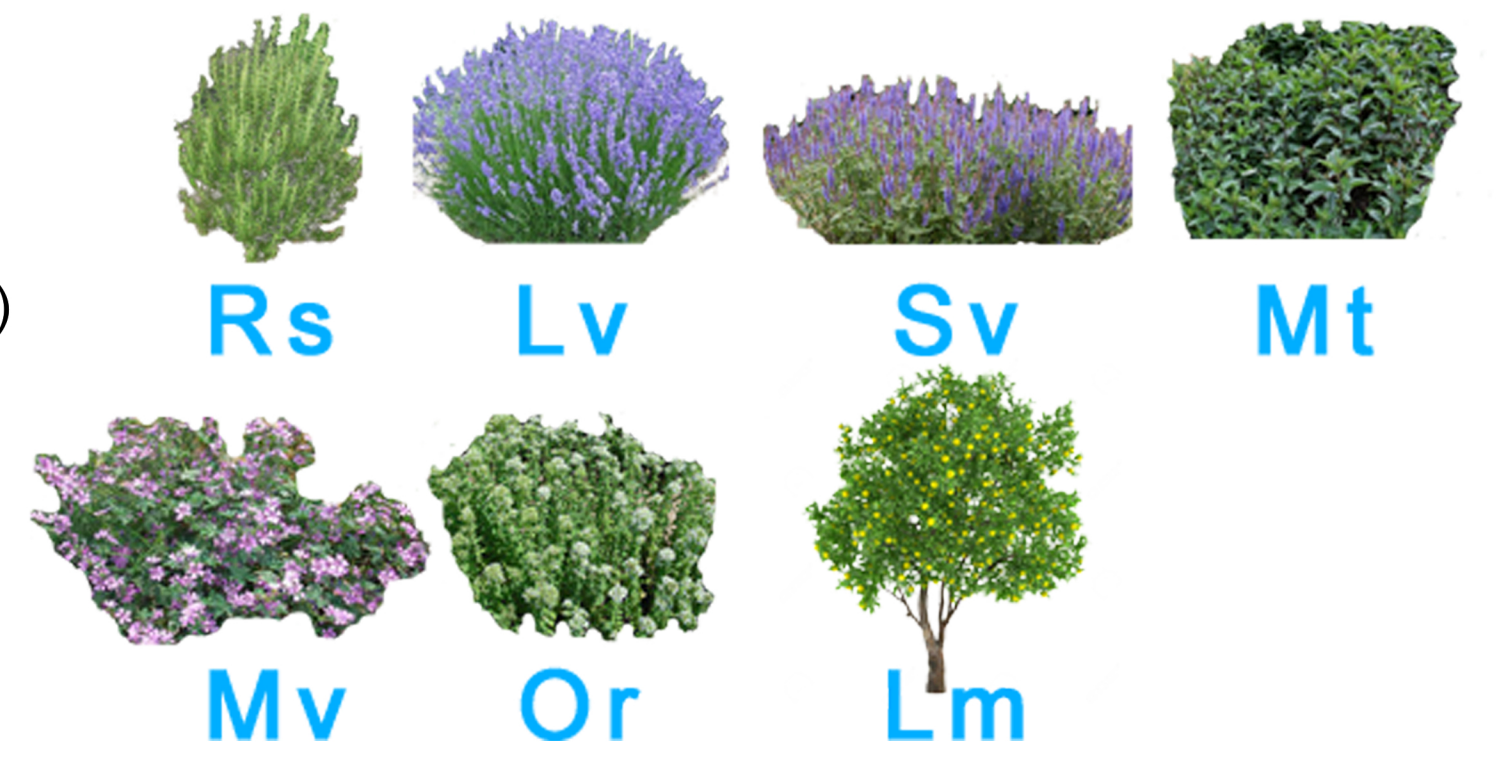


ESSENZE DELLE FIORIERE DISPOSTE A NORD

- Edera (Ed)
- Ortensia (Ot)
- Lauroceraso (La)
- Sambuco nigra (Sn)
- Osmanthus (Os)



PARTICOLARE DEL TETTO GIARDINO

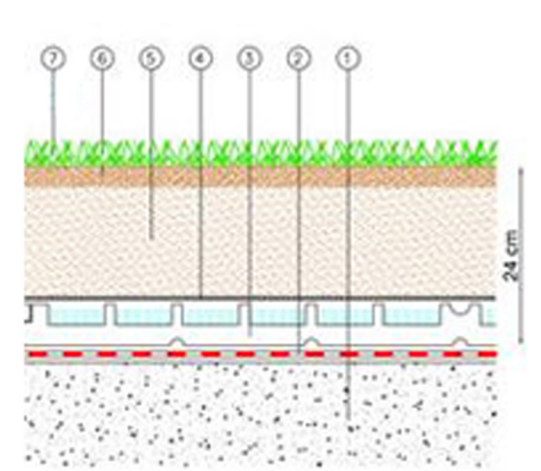

- Legenda:
1. Solaio pendenzato
 2. Manto impermeabile antiradice
 3. Elemento FSD posato a secco
 4. Strato di geotessile
 5. Substrato composto da materiale vulcanico
 6. Substrato per la semina del prato
 7. Prato