


A

A

B

B

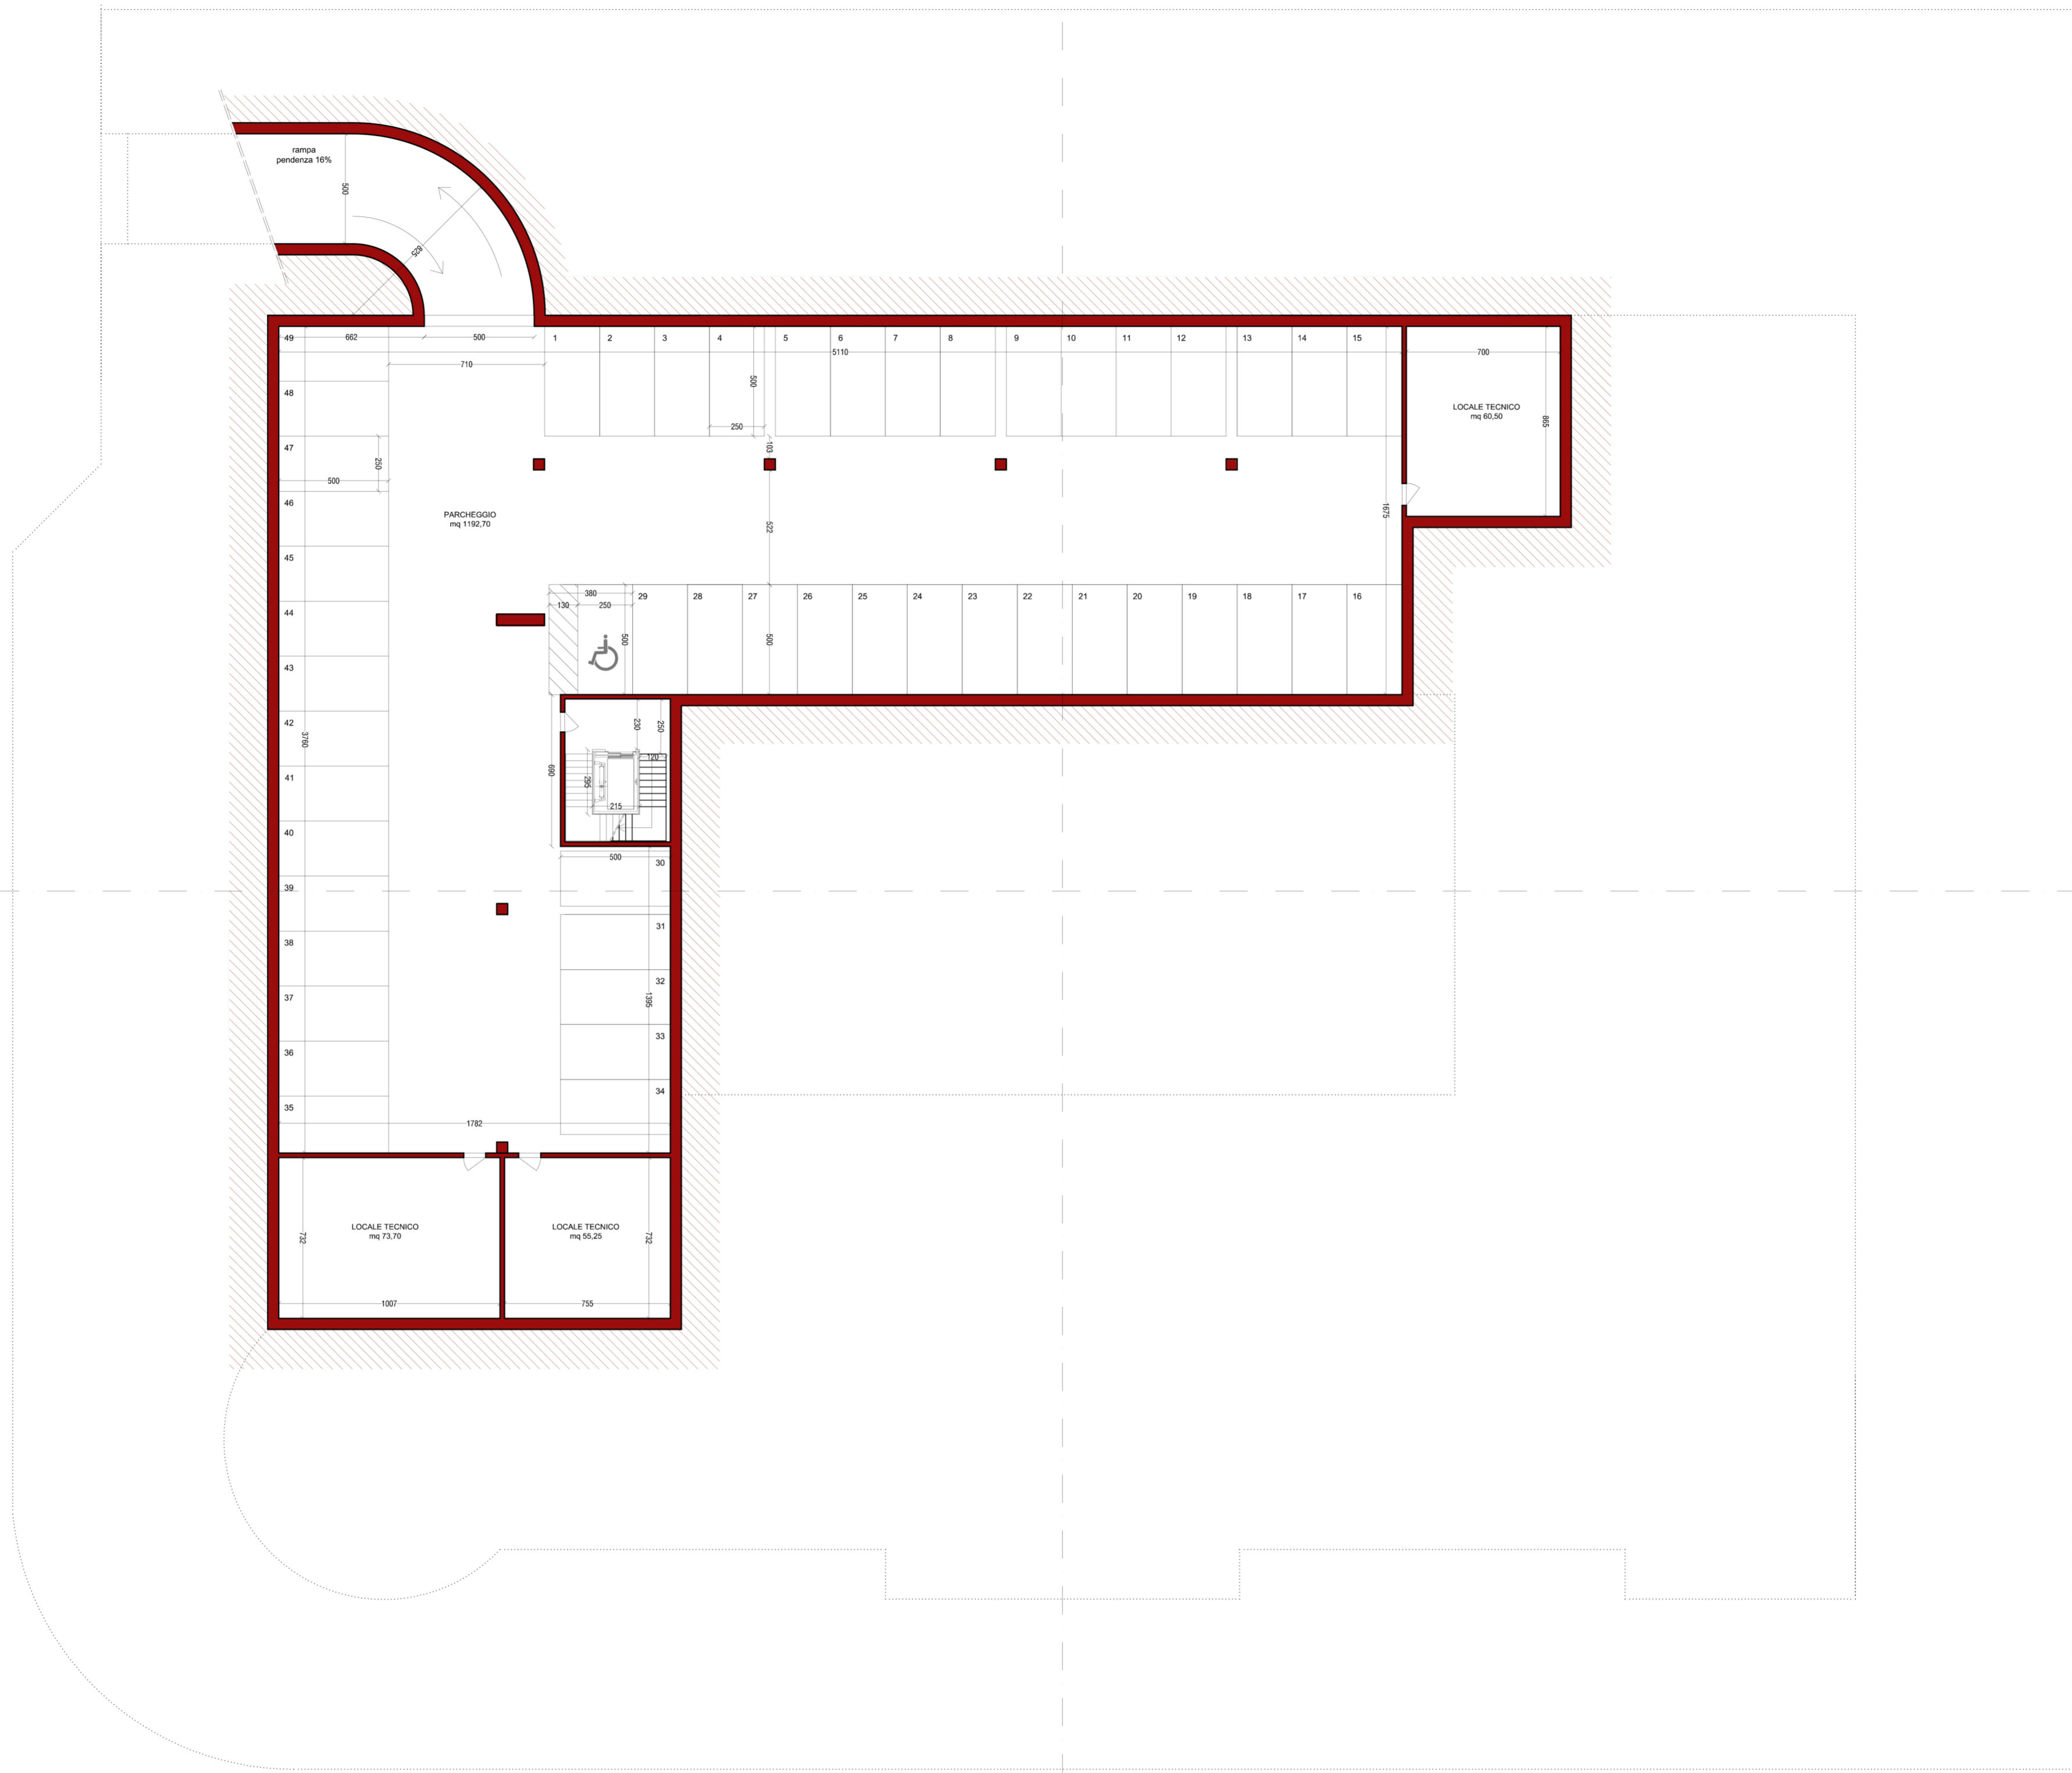

Comune di Pisa
via A.Meucci - via P.Castaldi

proprietà: Croce Rossa Italiana - Comitato di Pisa

PIANO ATTUATIVO

Tav. 3

STATO DI PROGETTO
pianta piano interrato

scala 1:200

Ilaria Barsacchi Architetto

via Tosco Romagnola, 1684 - Cascina (Pisa) - 56021 - tel. 349-5602785
e.mail: ilariabarsacchiarchitetto@gmail.com

