

PALANIMETRIA scala 1:2000

LEGENDA DESTINAZIONI D'USO:

Centro Diagnostico	Area sociale
Fisioterapia	Centro direzionale
Asilo nido aziendale	Servizi igienici, loc. tecnici
Reception	Corridoi, spazi attesa e manovra

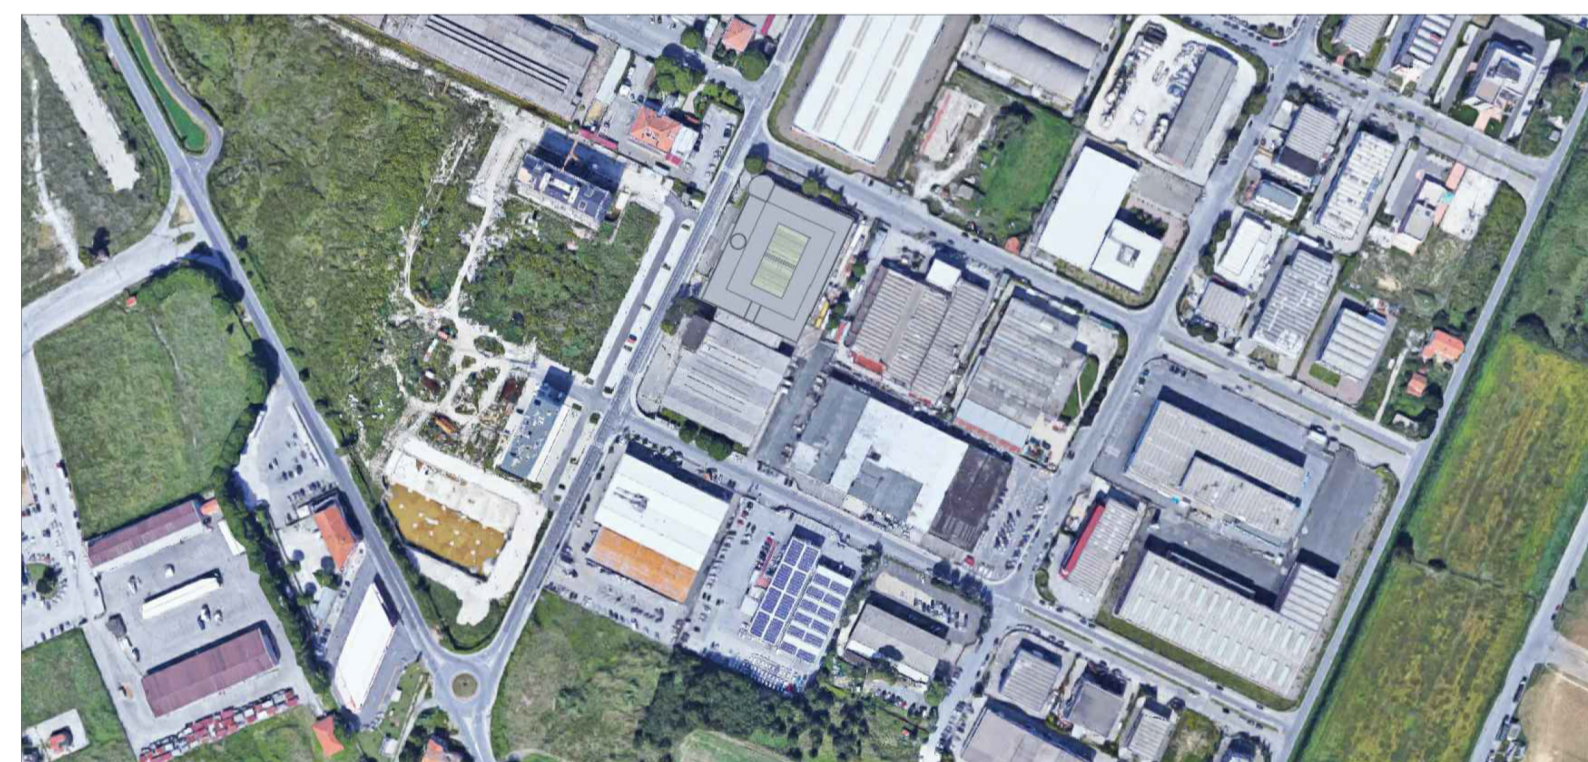


IMMAGINE AEREA

Comune di Pisa  
via A.Meucci - via P.Castaldi  
proprietà: Croce Rossa Italiana - Comitato di Pisa

PIANO ATTUATIVO

Tav. 4  
STATO DI PROGETTO  
pianta piano terra e prospetti  
scala 1:200

Ilaria Barsacchi Architetto  
via Tosca Romagnola, 1684 - Cascina (Pisa) - 56021 - tel. 349-5602785  
e.mail: ilariabarsacchiarchitetto@gmail.com

