
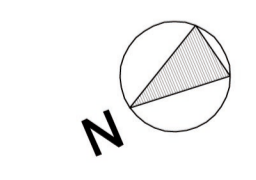
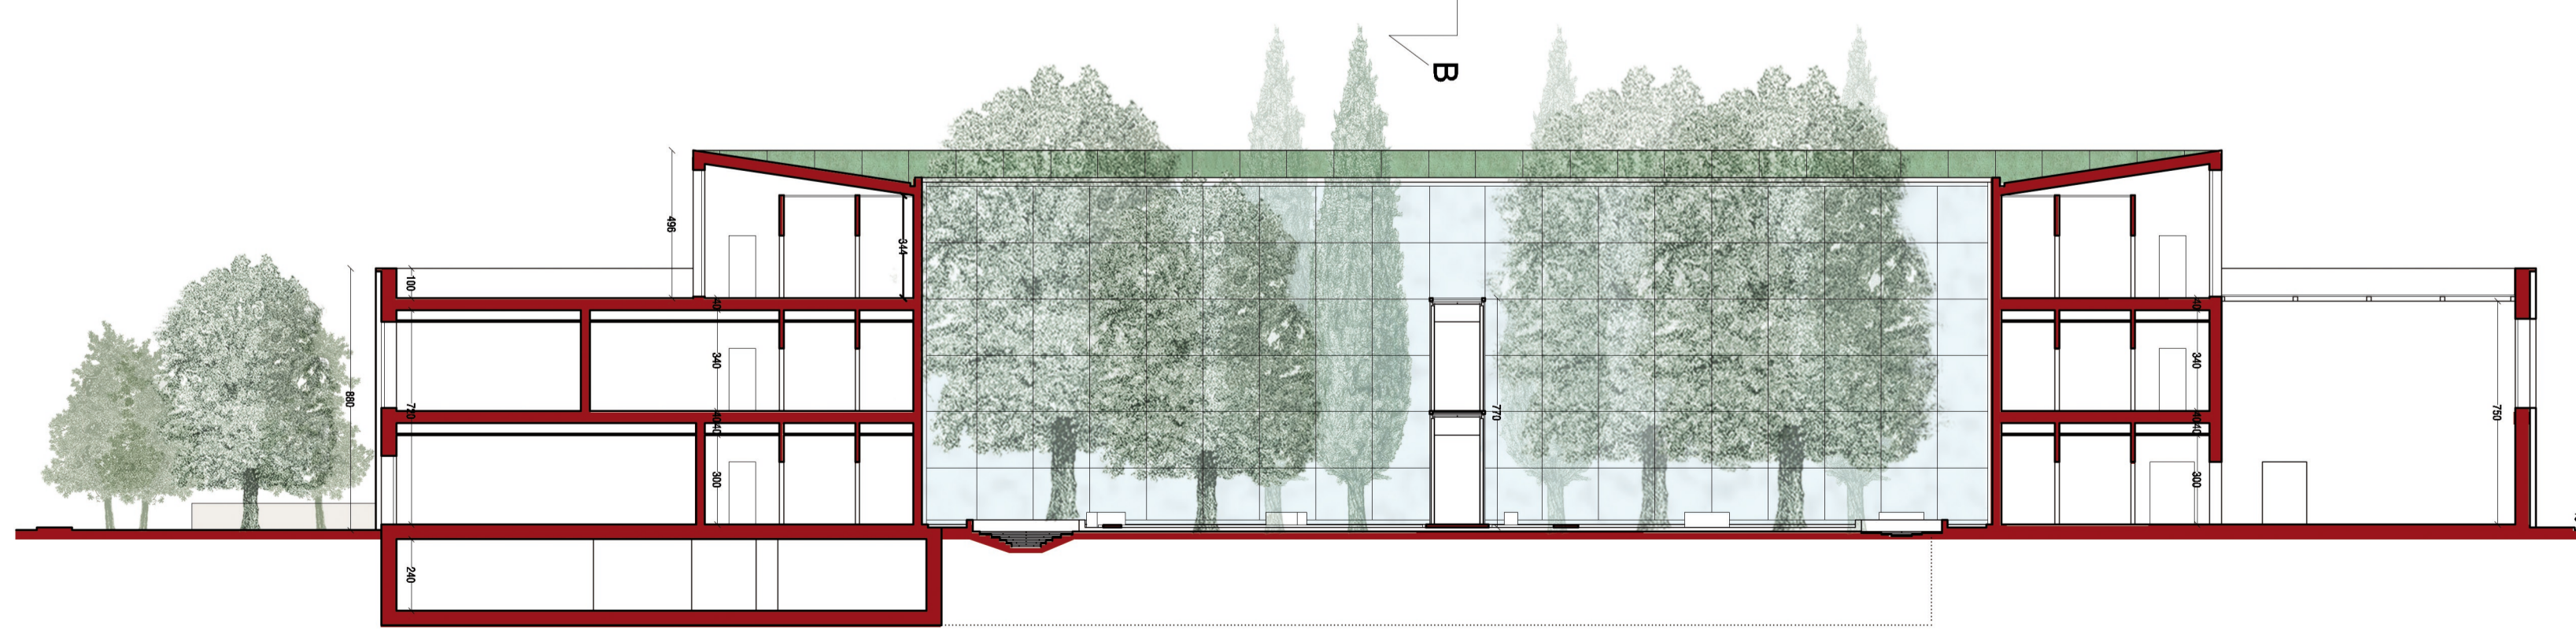
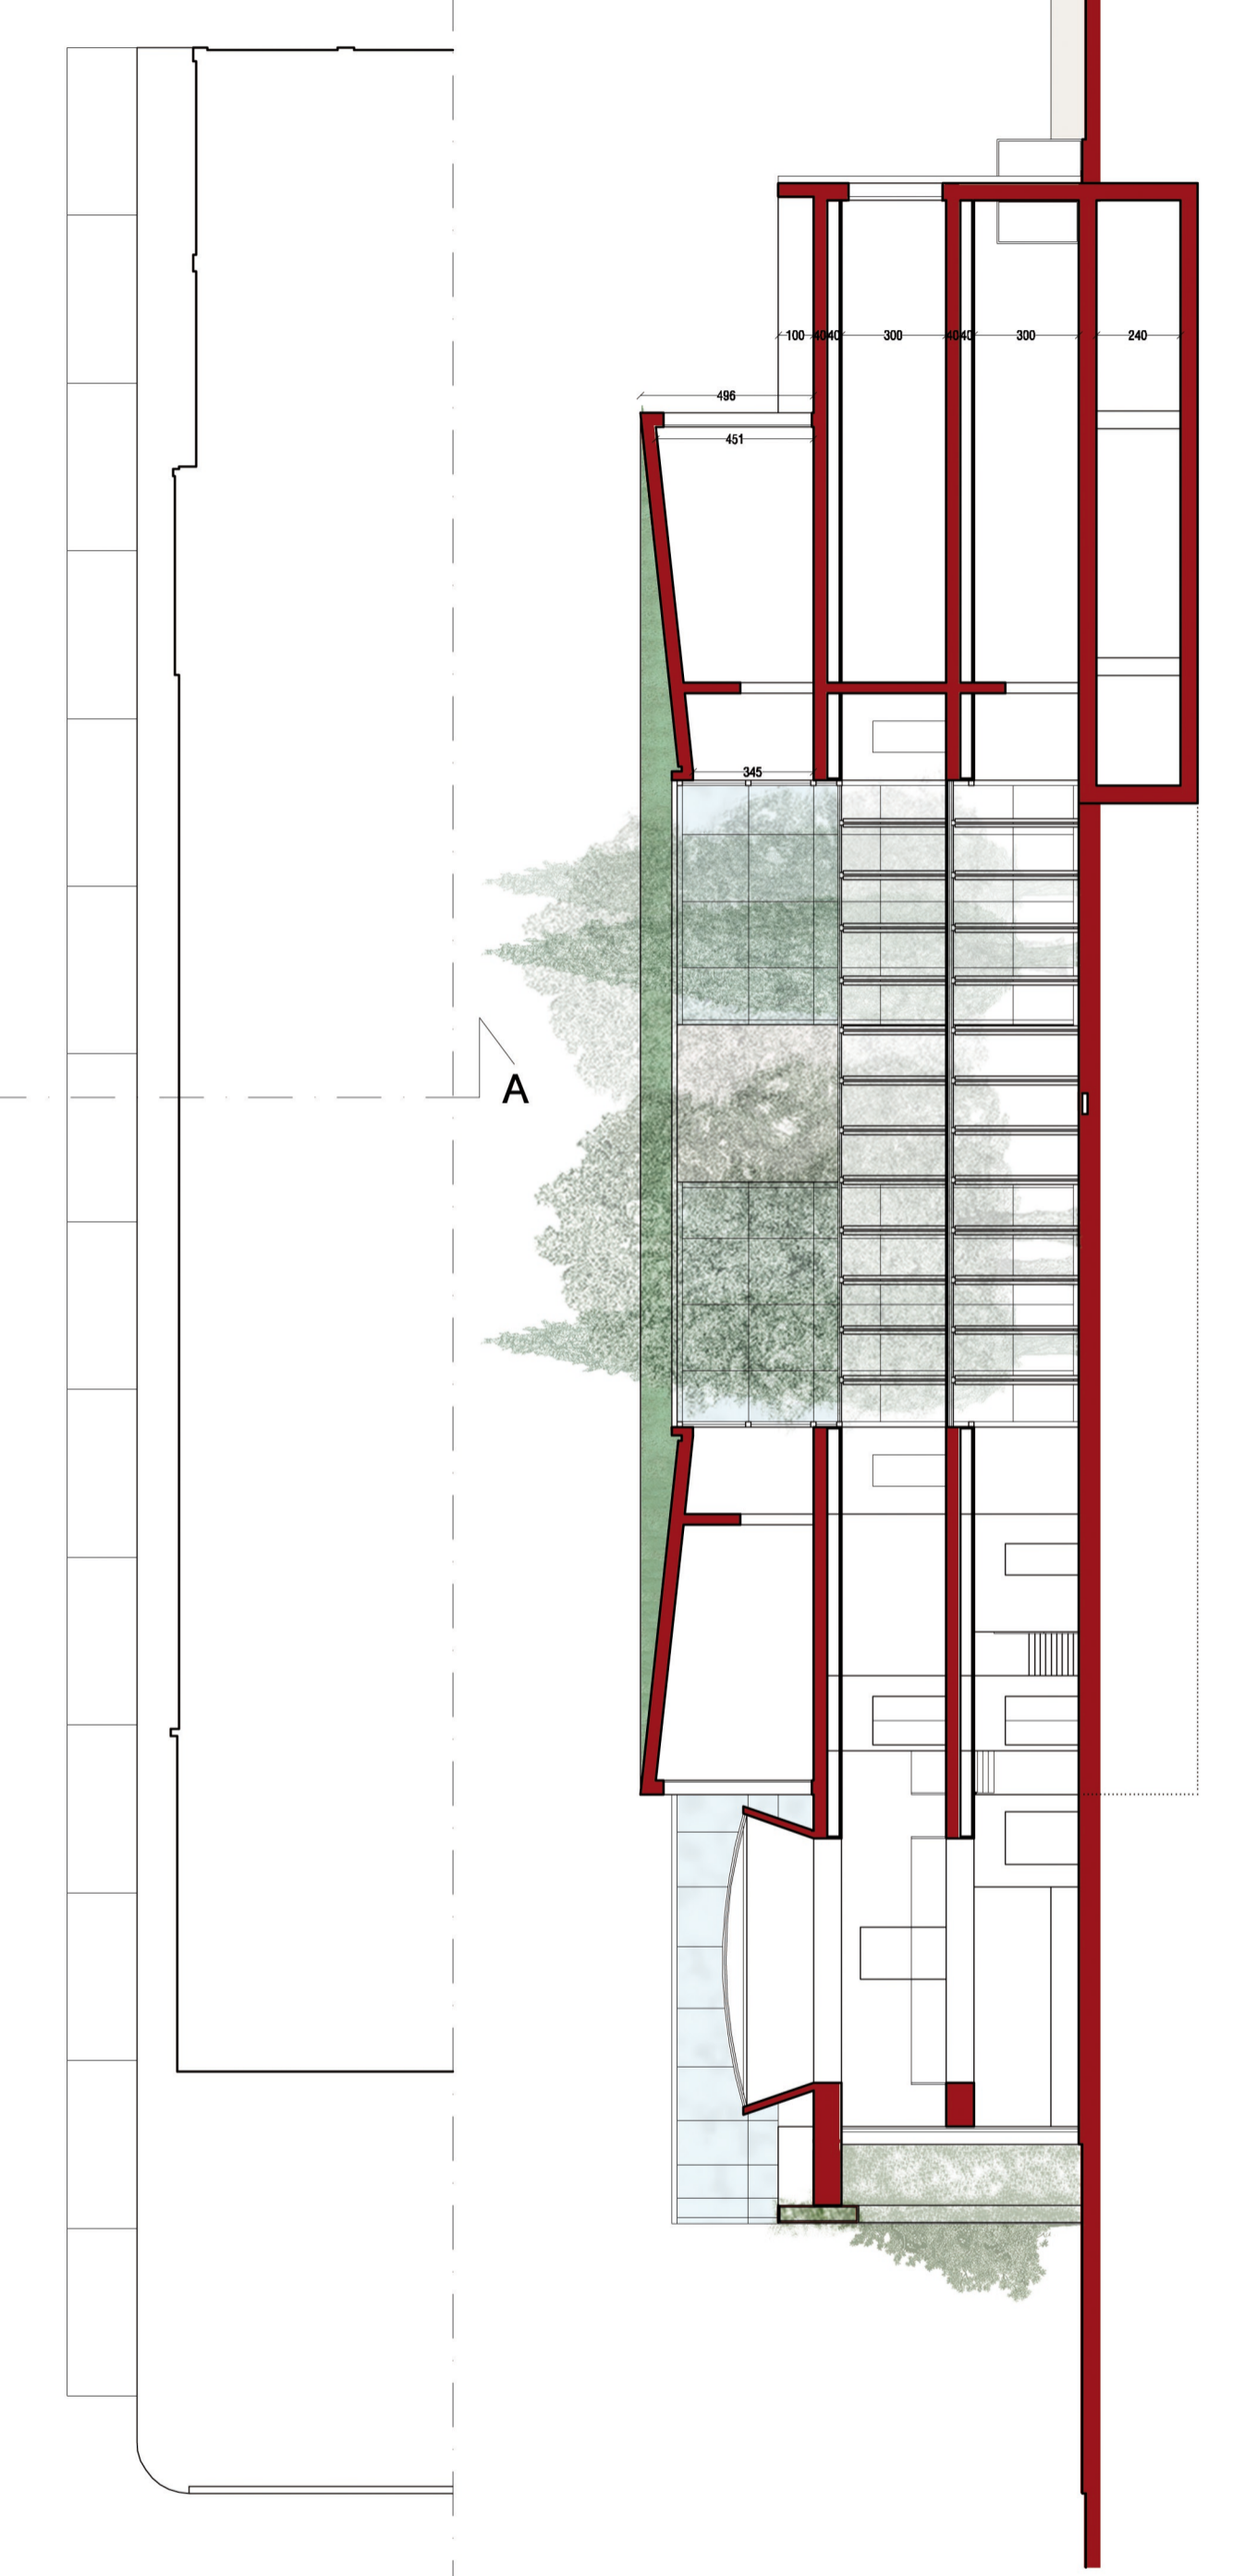


LEGENDA DESTINAZIONI D'USO:

- Auditorium
- Centro Medico di base e specialistico
- Palestra riabilitativa / sportiva
- Centri di aggregazione anziani e giovani
- Aule formazione interattive e multimediali
- Sala Operativa Protezione Civile
- Servizi igienici, loc. tecnici
- Corridoi, spazi attesa e manovra

VIA PANFILO CASTALDI

VIA ANTONIO MEUCCI

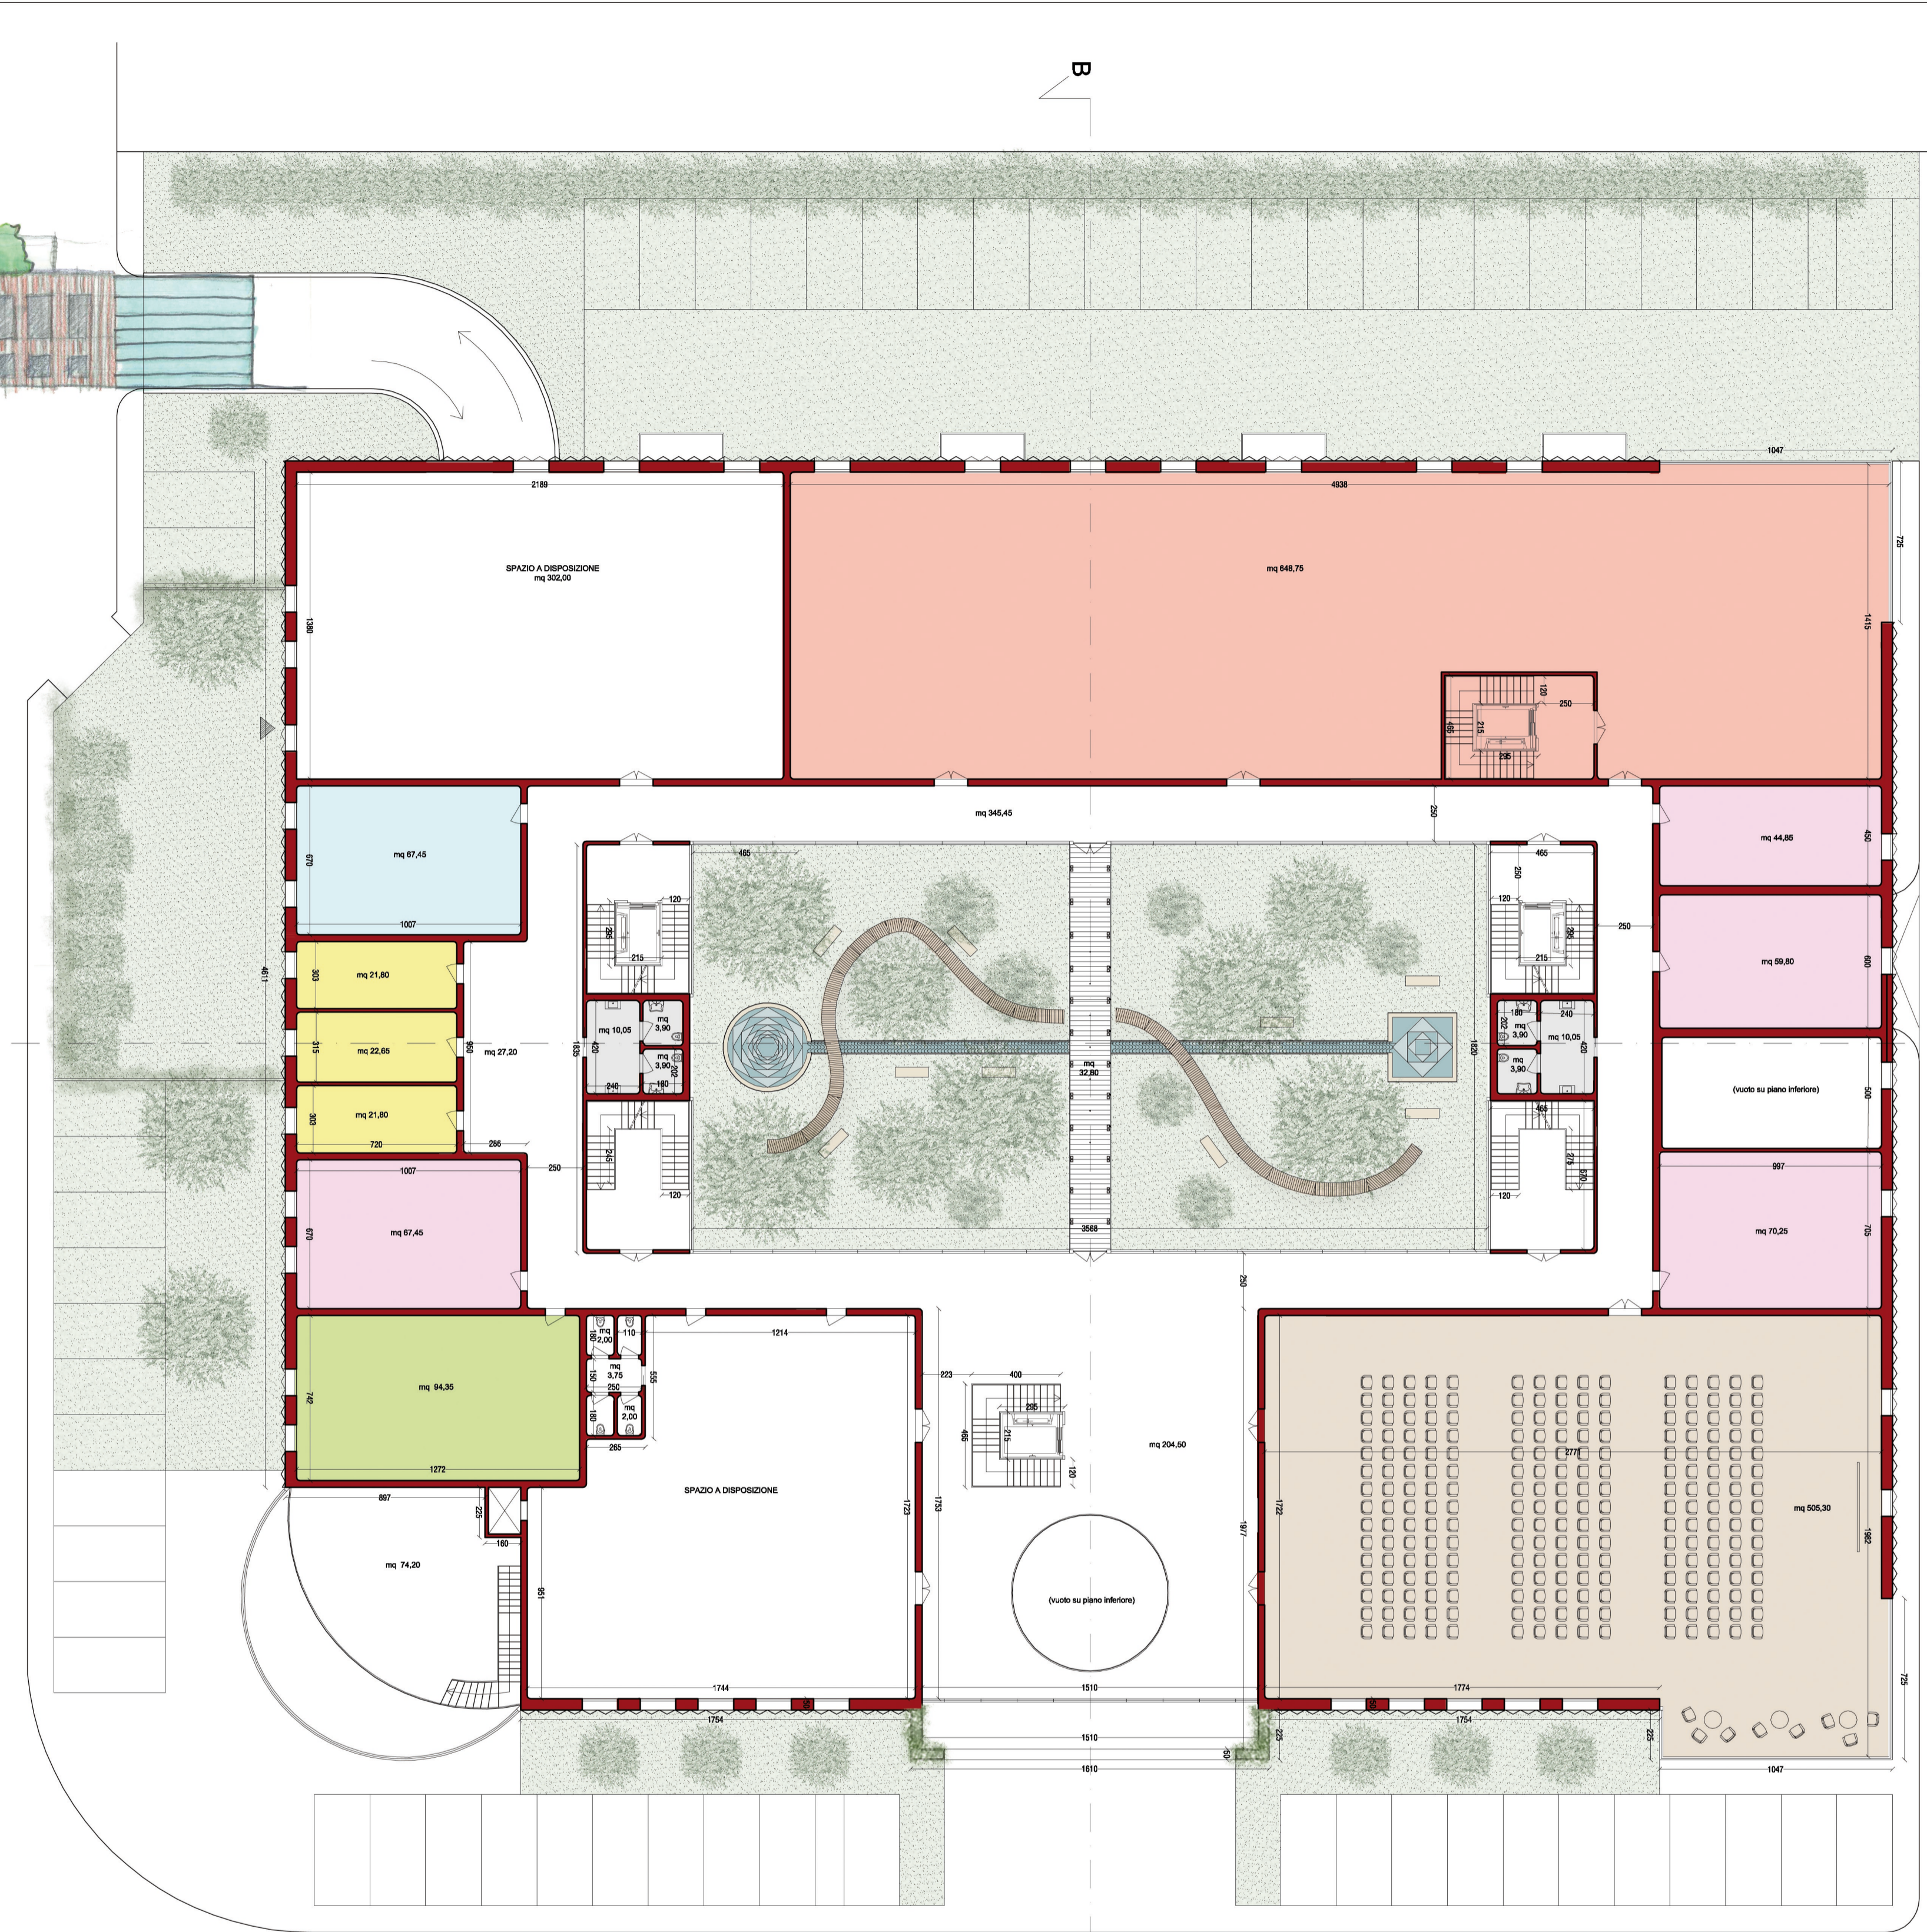

Comune di Pisa
via A.Meucci - via P.Castaldi
proprietà: Croce Rossa Italiana - Comitato di Pisa

PIANO ATTUATIVO

Tav. 5

STATO DI PROGETTO
pianta piano primo e sezioni
scala 1:200

Ilaria Barsacchi Architetto
via Tosco Romagnola, 1684 - Cascina (Pisa) - 56021 - tel. 349-5602785
e.mail: ilariabarsacchiarchitetto@gmail.com