


LEGENDA DESTINAZIONI D'USO:

- Centro direzionale
- Servizi igienici, loc. tecnici
- Corridoi, spazi attesa e manovra

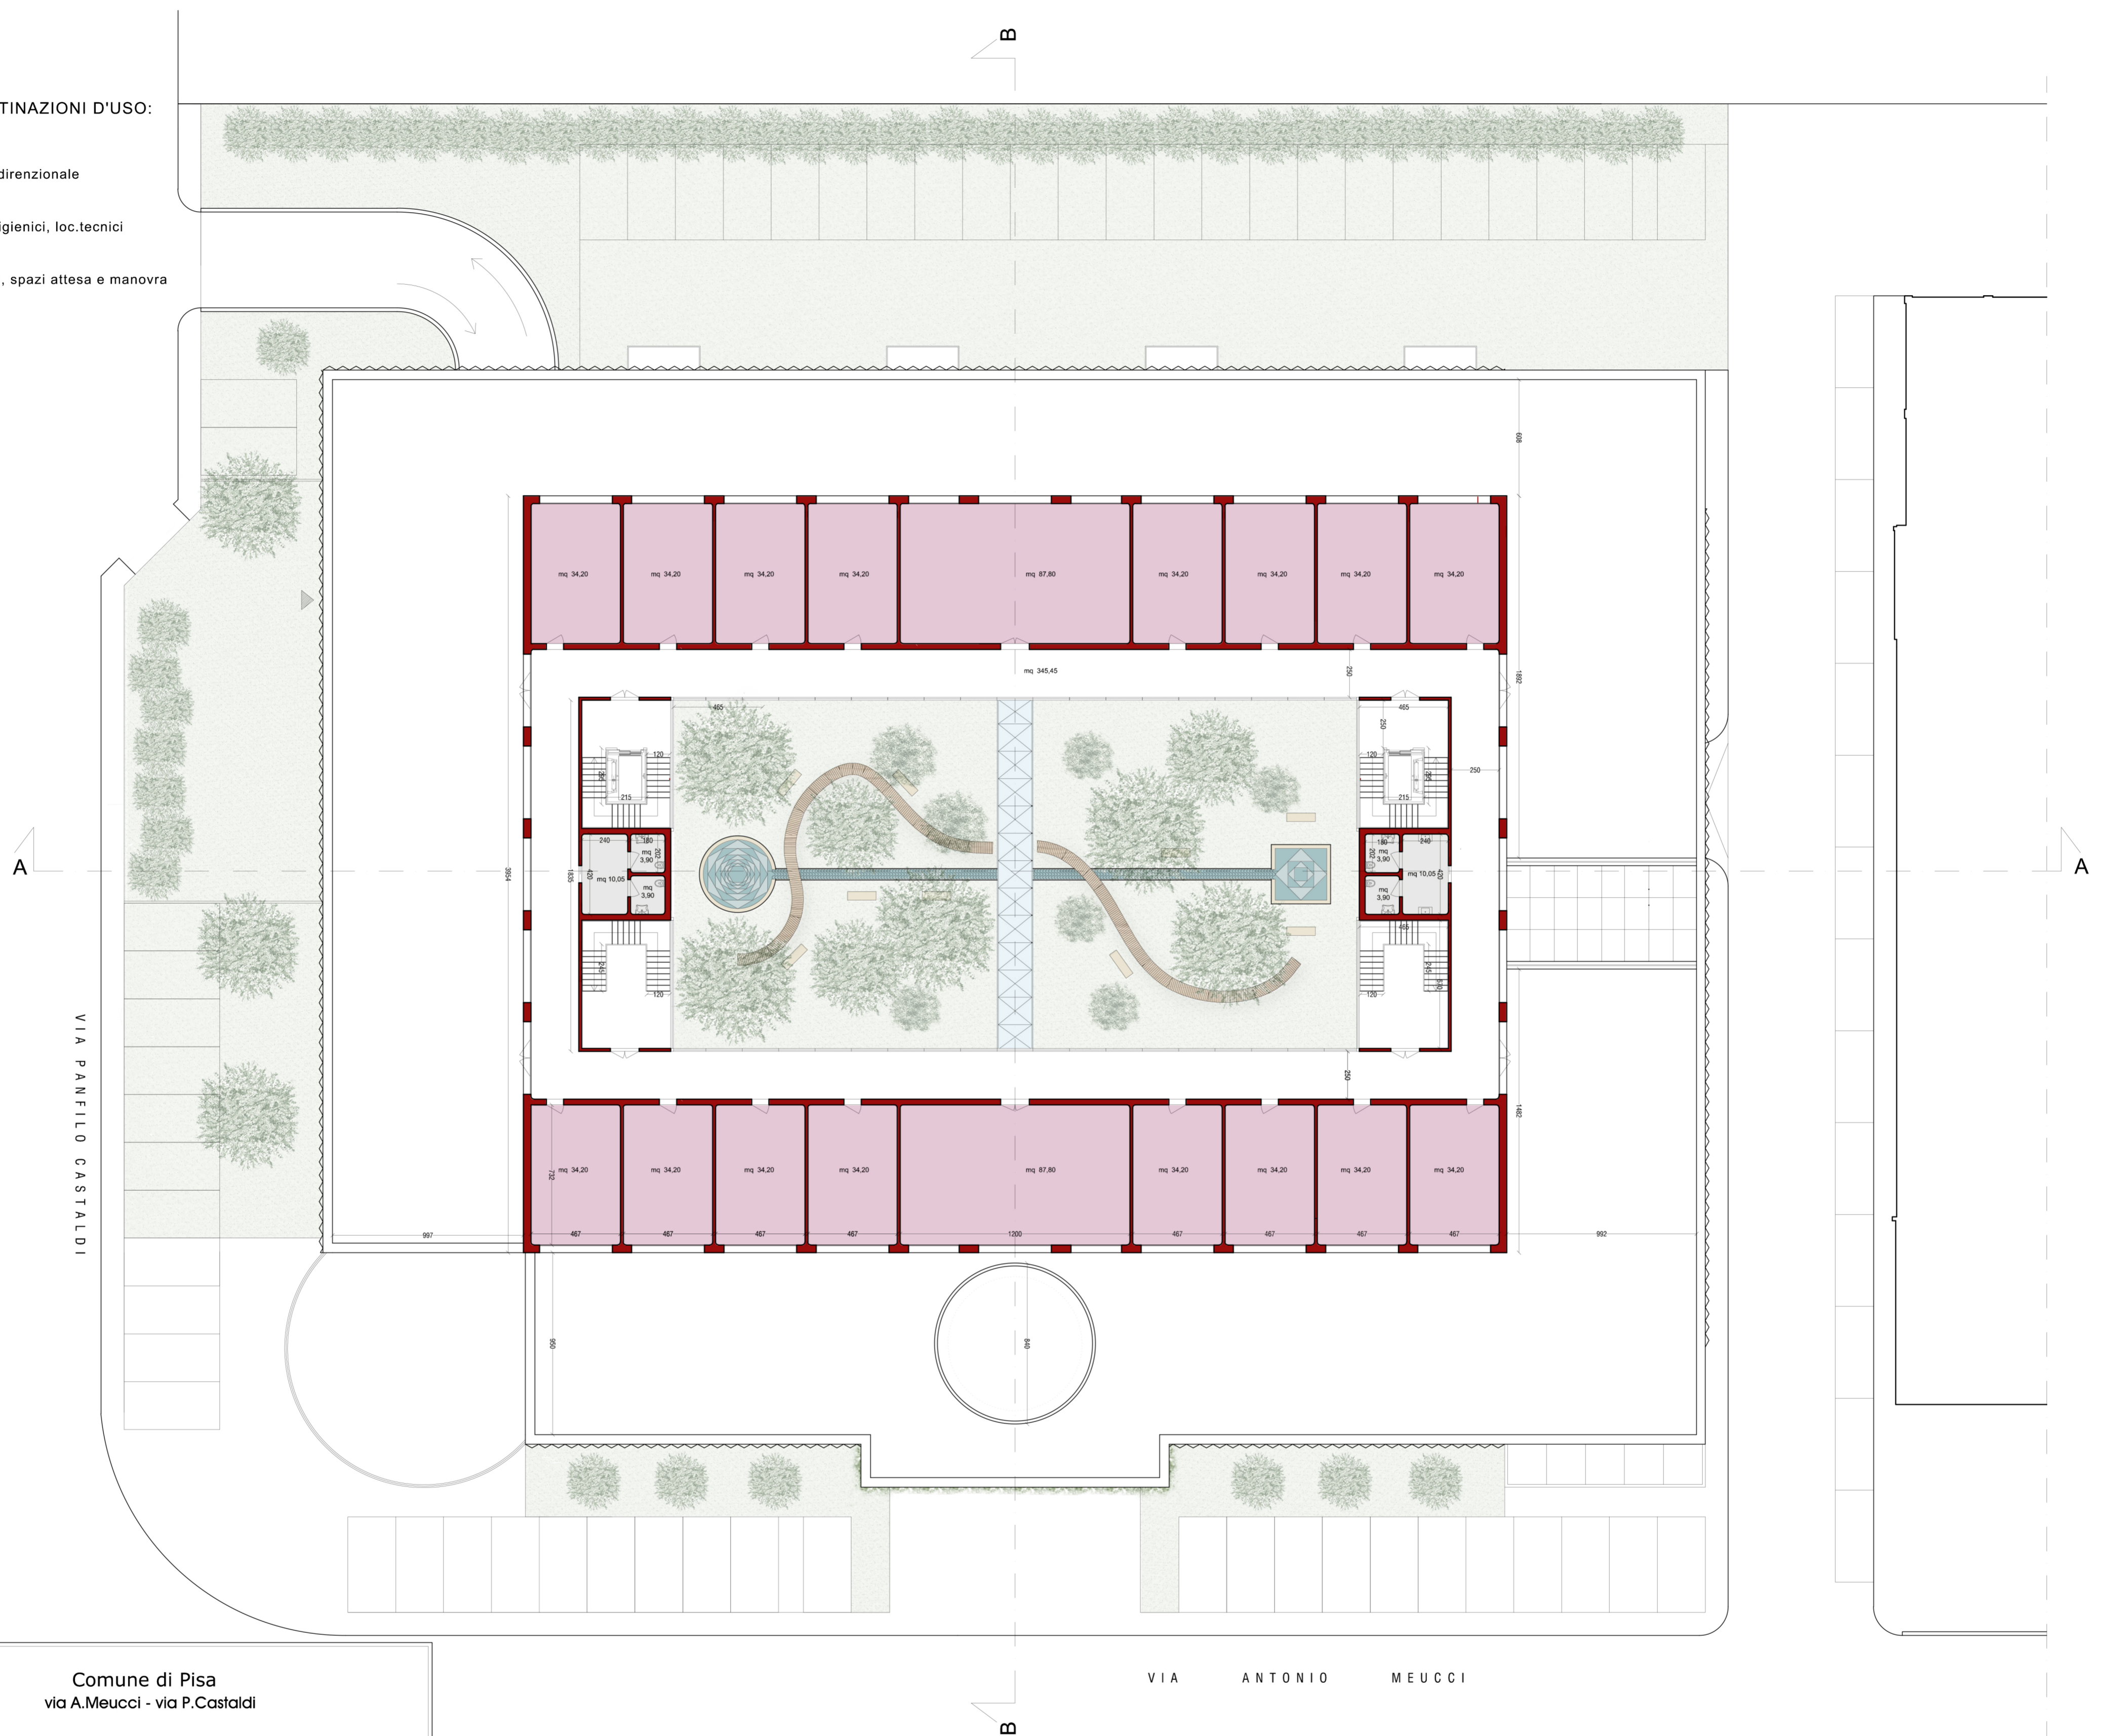

Comune di Pisa
via A.Meucci - via P.Castaldi

proprietà: Croce Rossa Italiana - Comitato di Pisa

PIANO ATTUATIVO

Tav. 6

STATO DI PROGETTO

pianta piano secondo

scala 1:200

Ilaria Barsacchi Architetto

via Tosco Romagnola, 1684 - Cascina (Pisa) - 56021 - tel. 349-5602785
e.mail: ilariabarsacchiarchitetto@gmail.com

VIA ANTONIO MEUCCI

