



PIANO SECONDO

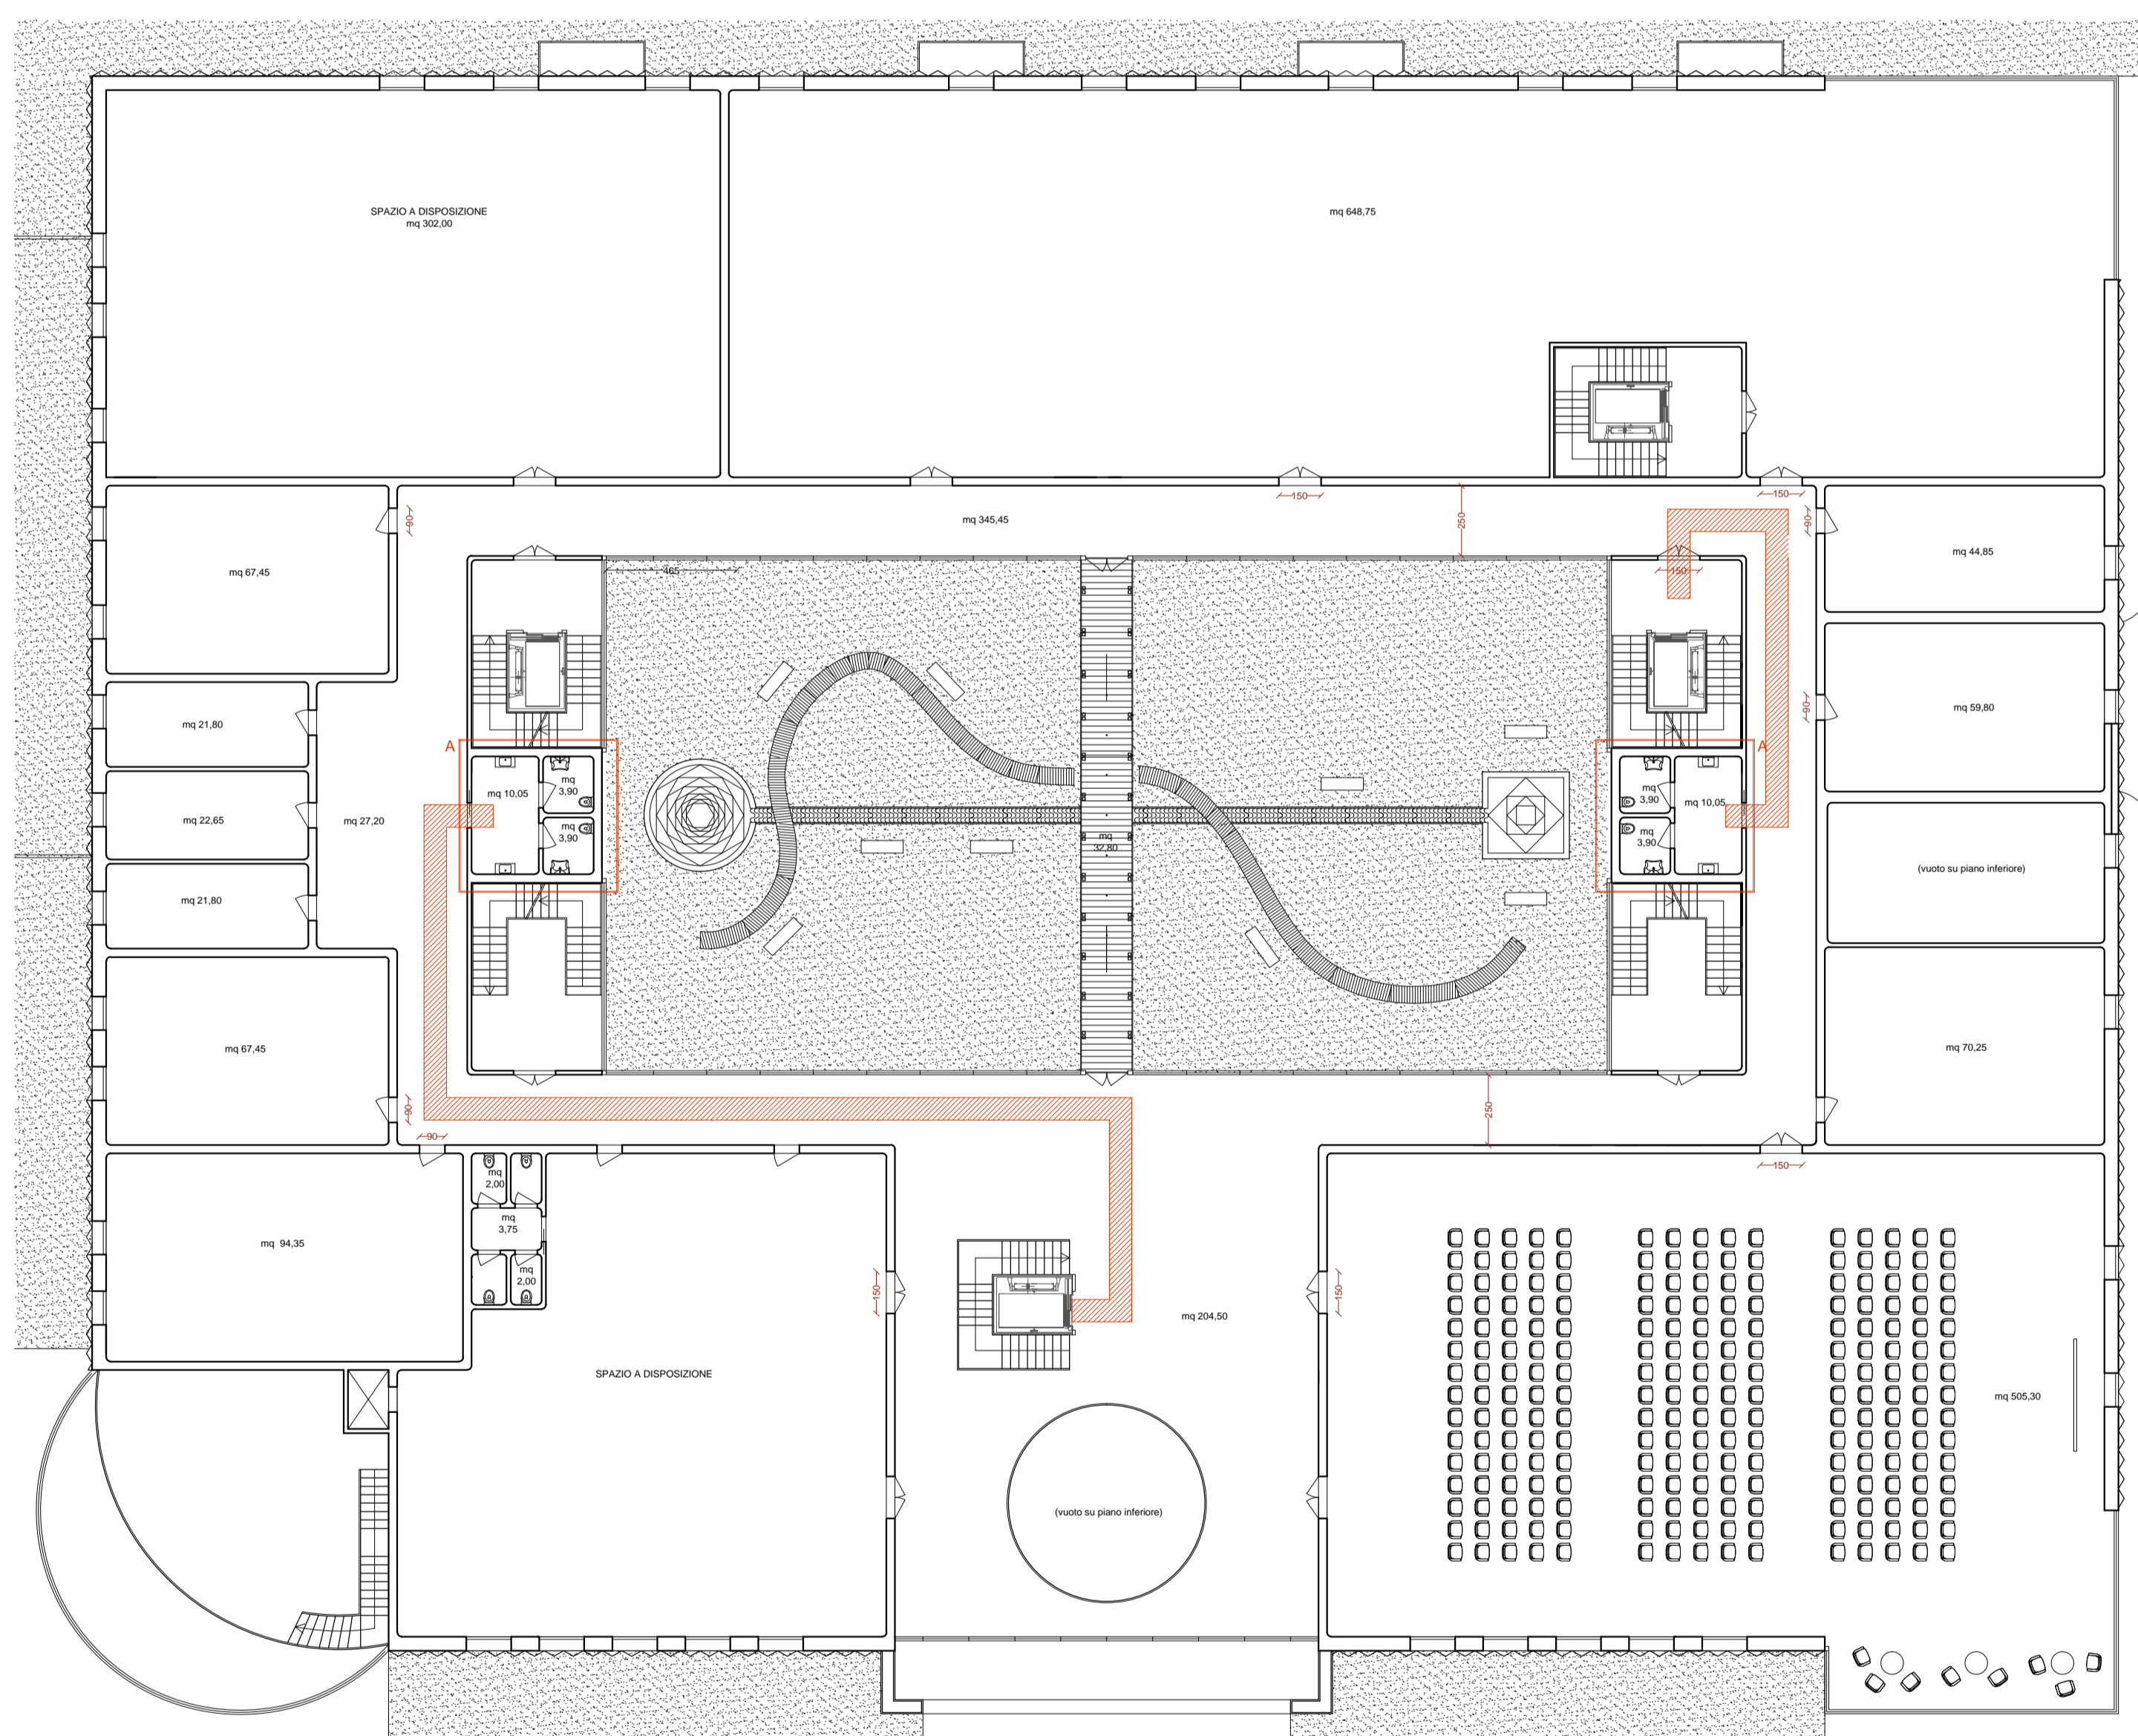

PIANO PRIMO

Servizi igienici A

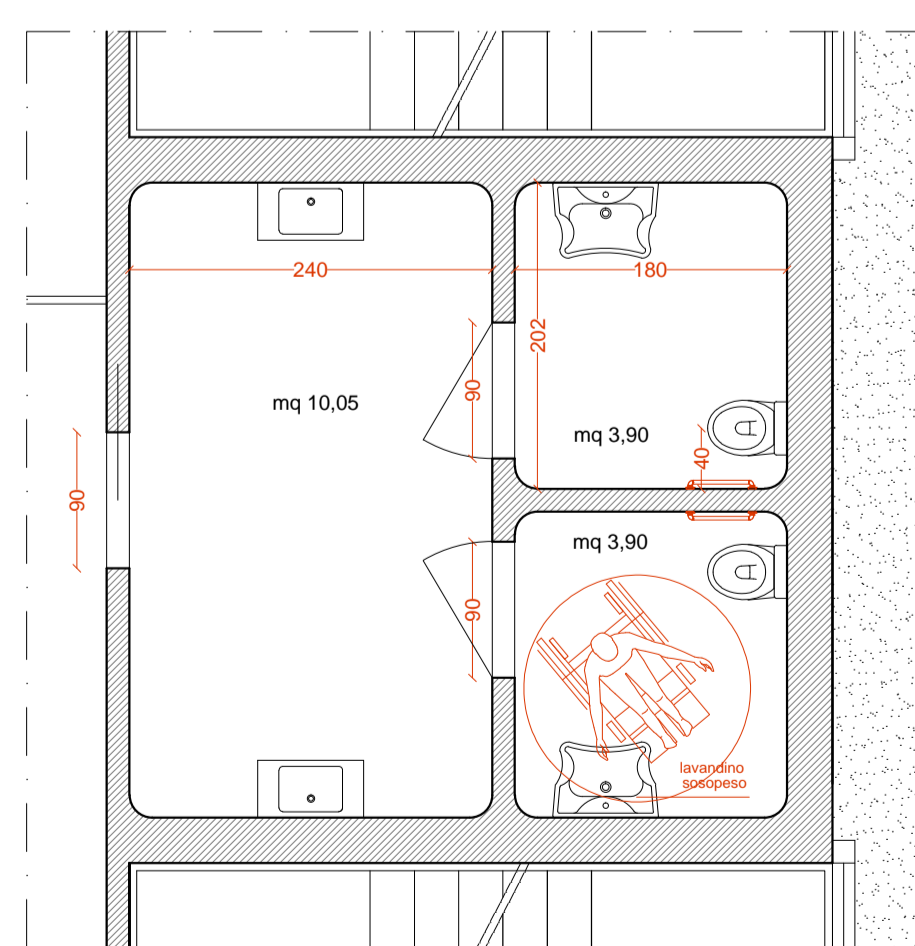

Comune di Pisa
via A.Meucci - via P.Castaldi
proprietà: Croce Rossa Italiana - Comitato di Pisa

PIANO ATTUATIVO

Tav. 12
SUPERAMENTO BARRIERE ARCHITETTONICHE
pianta piano primo e secondo
scala 1:50, 1:200

Ilaria Barsacchi Architetto
via Tosco Romagnolo, 1584 - Cascina (Pisa) - 56027 - tel. 349-5602785
e-mail: ilbarsacchiarchitetto@gmail.com