

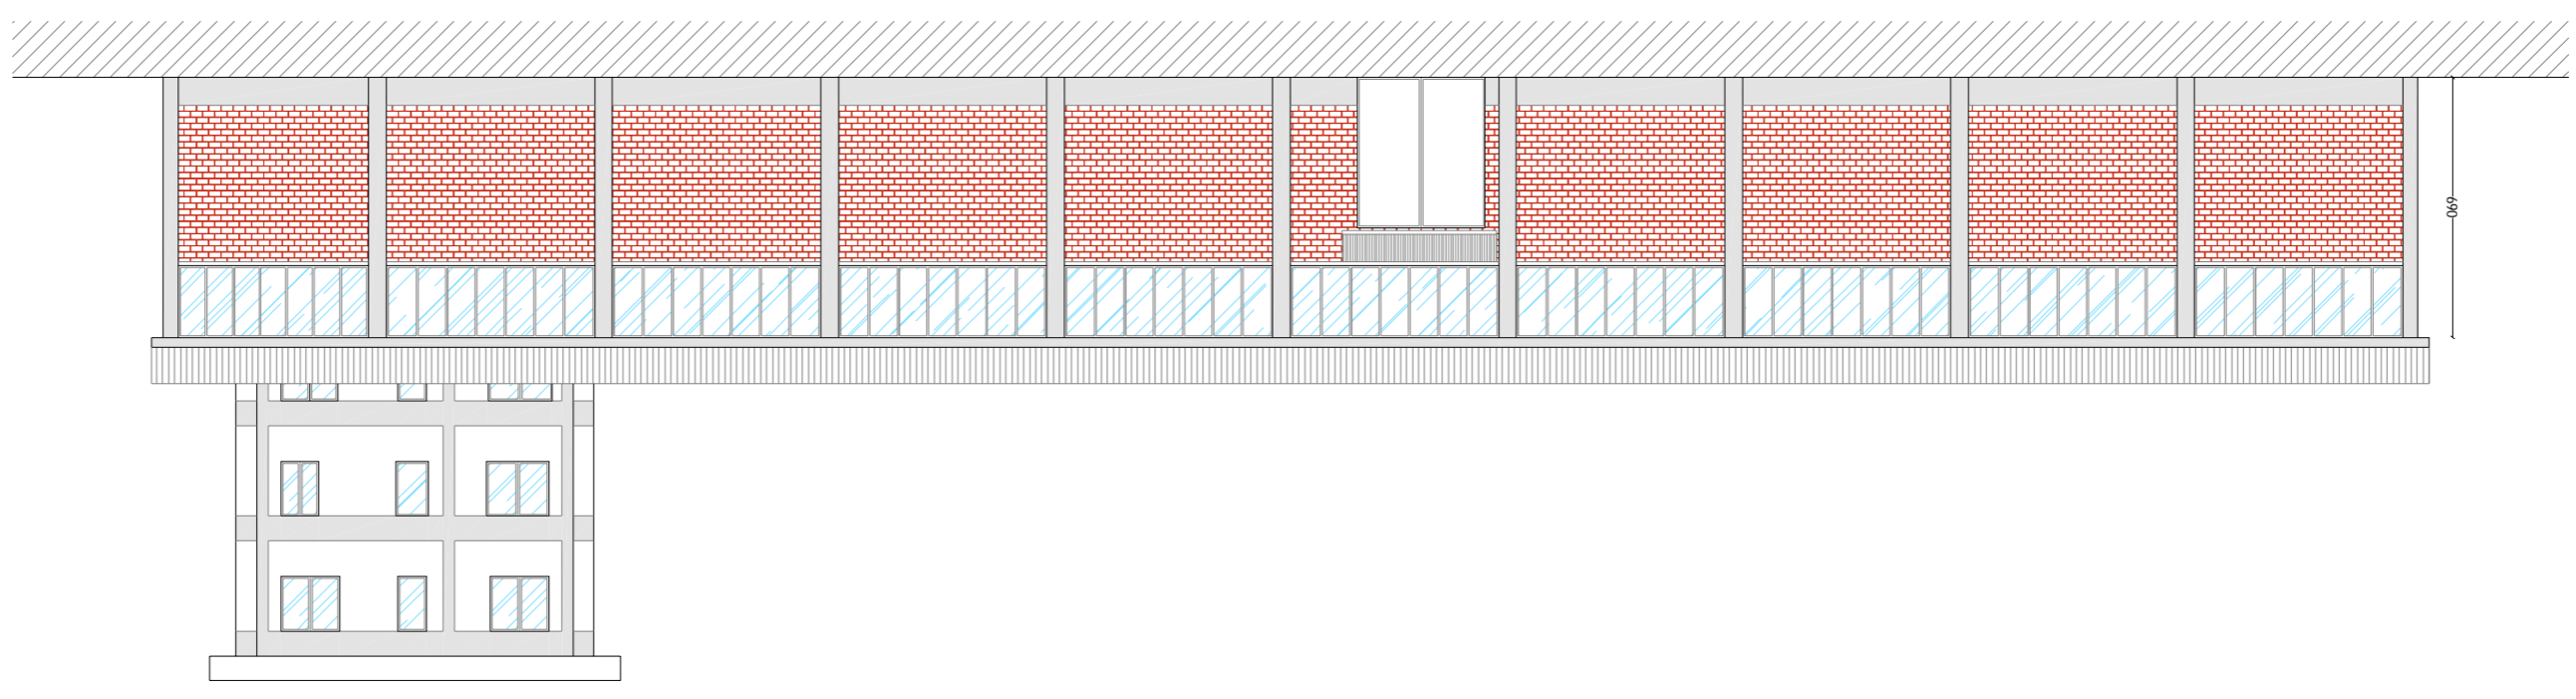
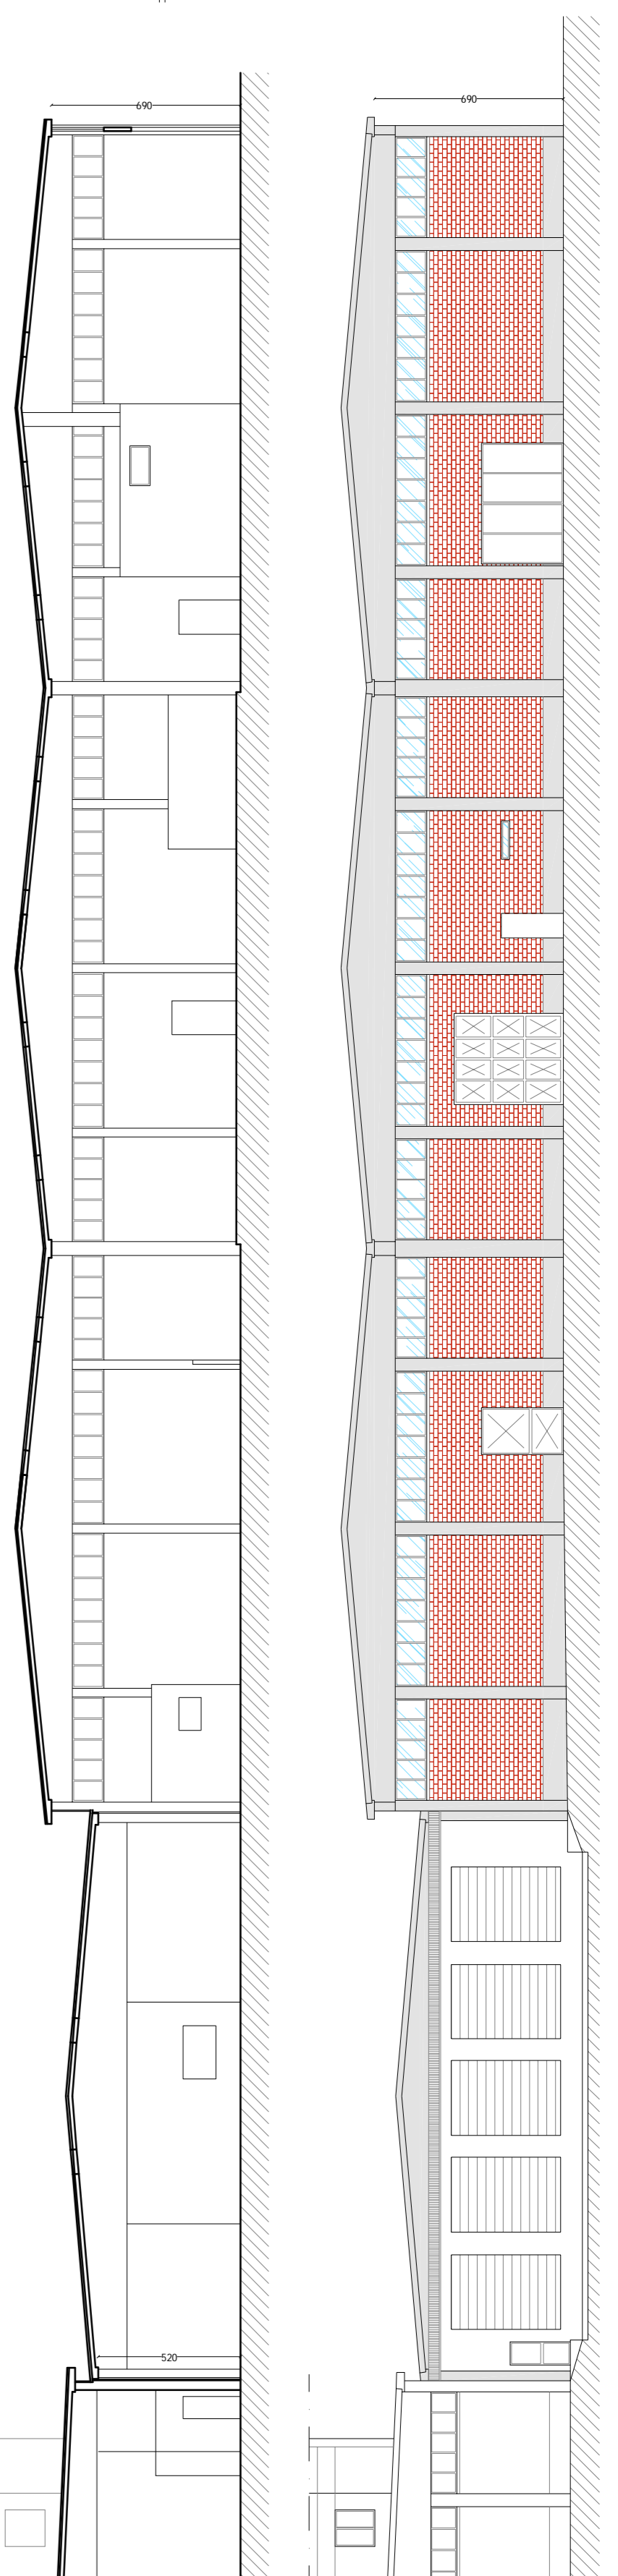


Comune di Pisa
 via A.Meucci - via P.Castaldi
 proprietà: Croce Rossa Italiana
PIANO ATTUATIVO
TAV. 2
 STATO ATTUALE
 pianta piano primo, sezione e prospetti
 scala 1:200

Ilaria Barsacchi Architetto
 via Fosco Romagnolo 18/1 - Cascina (Pisa) - 56021 - tel. 399.5602785
 e-mail: ilbarbarsacchiarchitettura@gmail.com

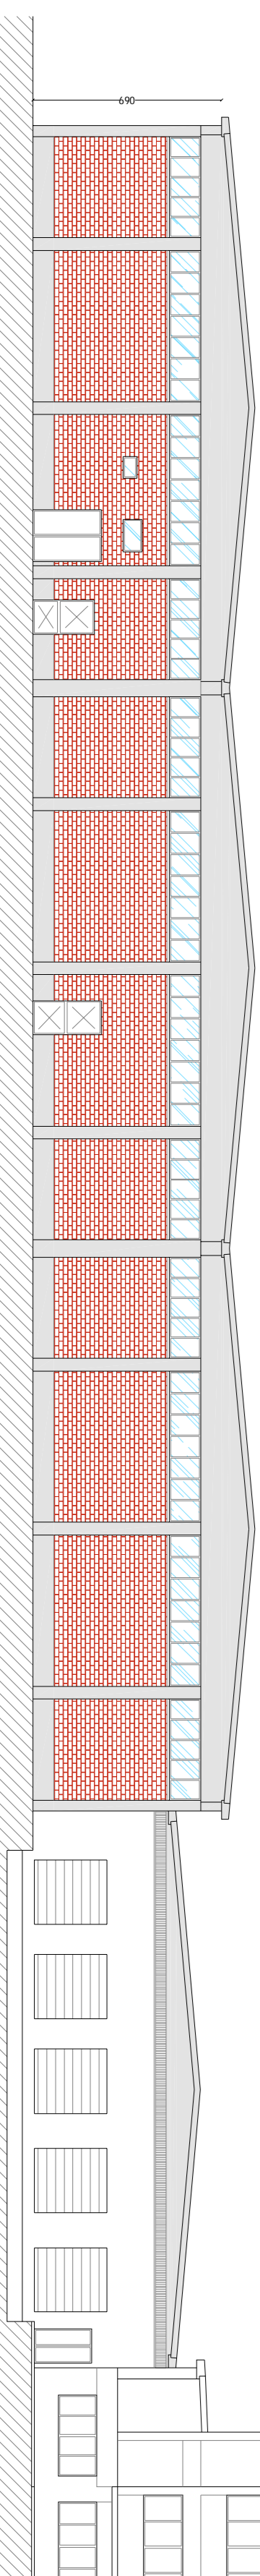

VIA PANFILO CASTALDI

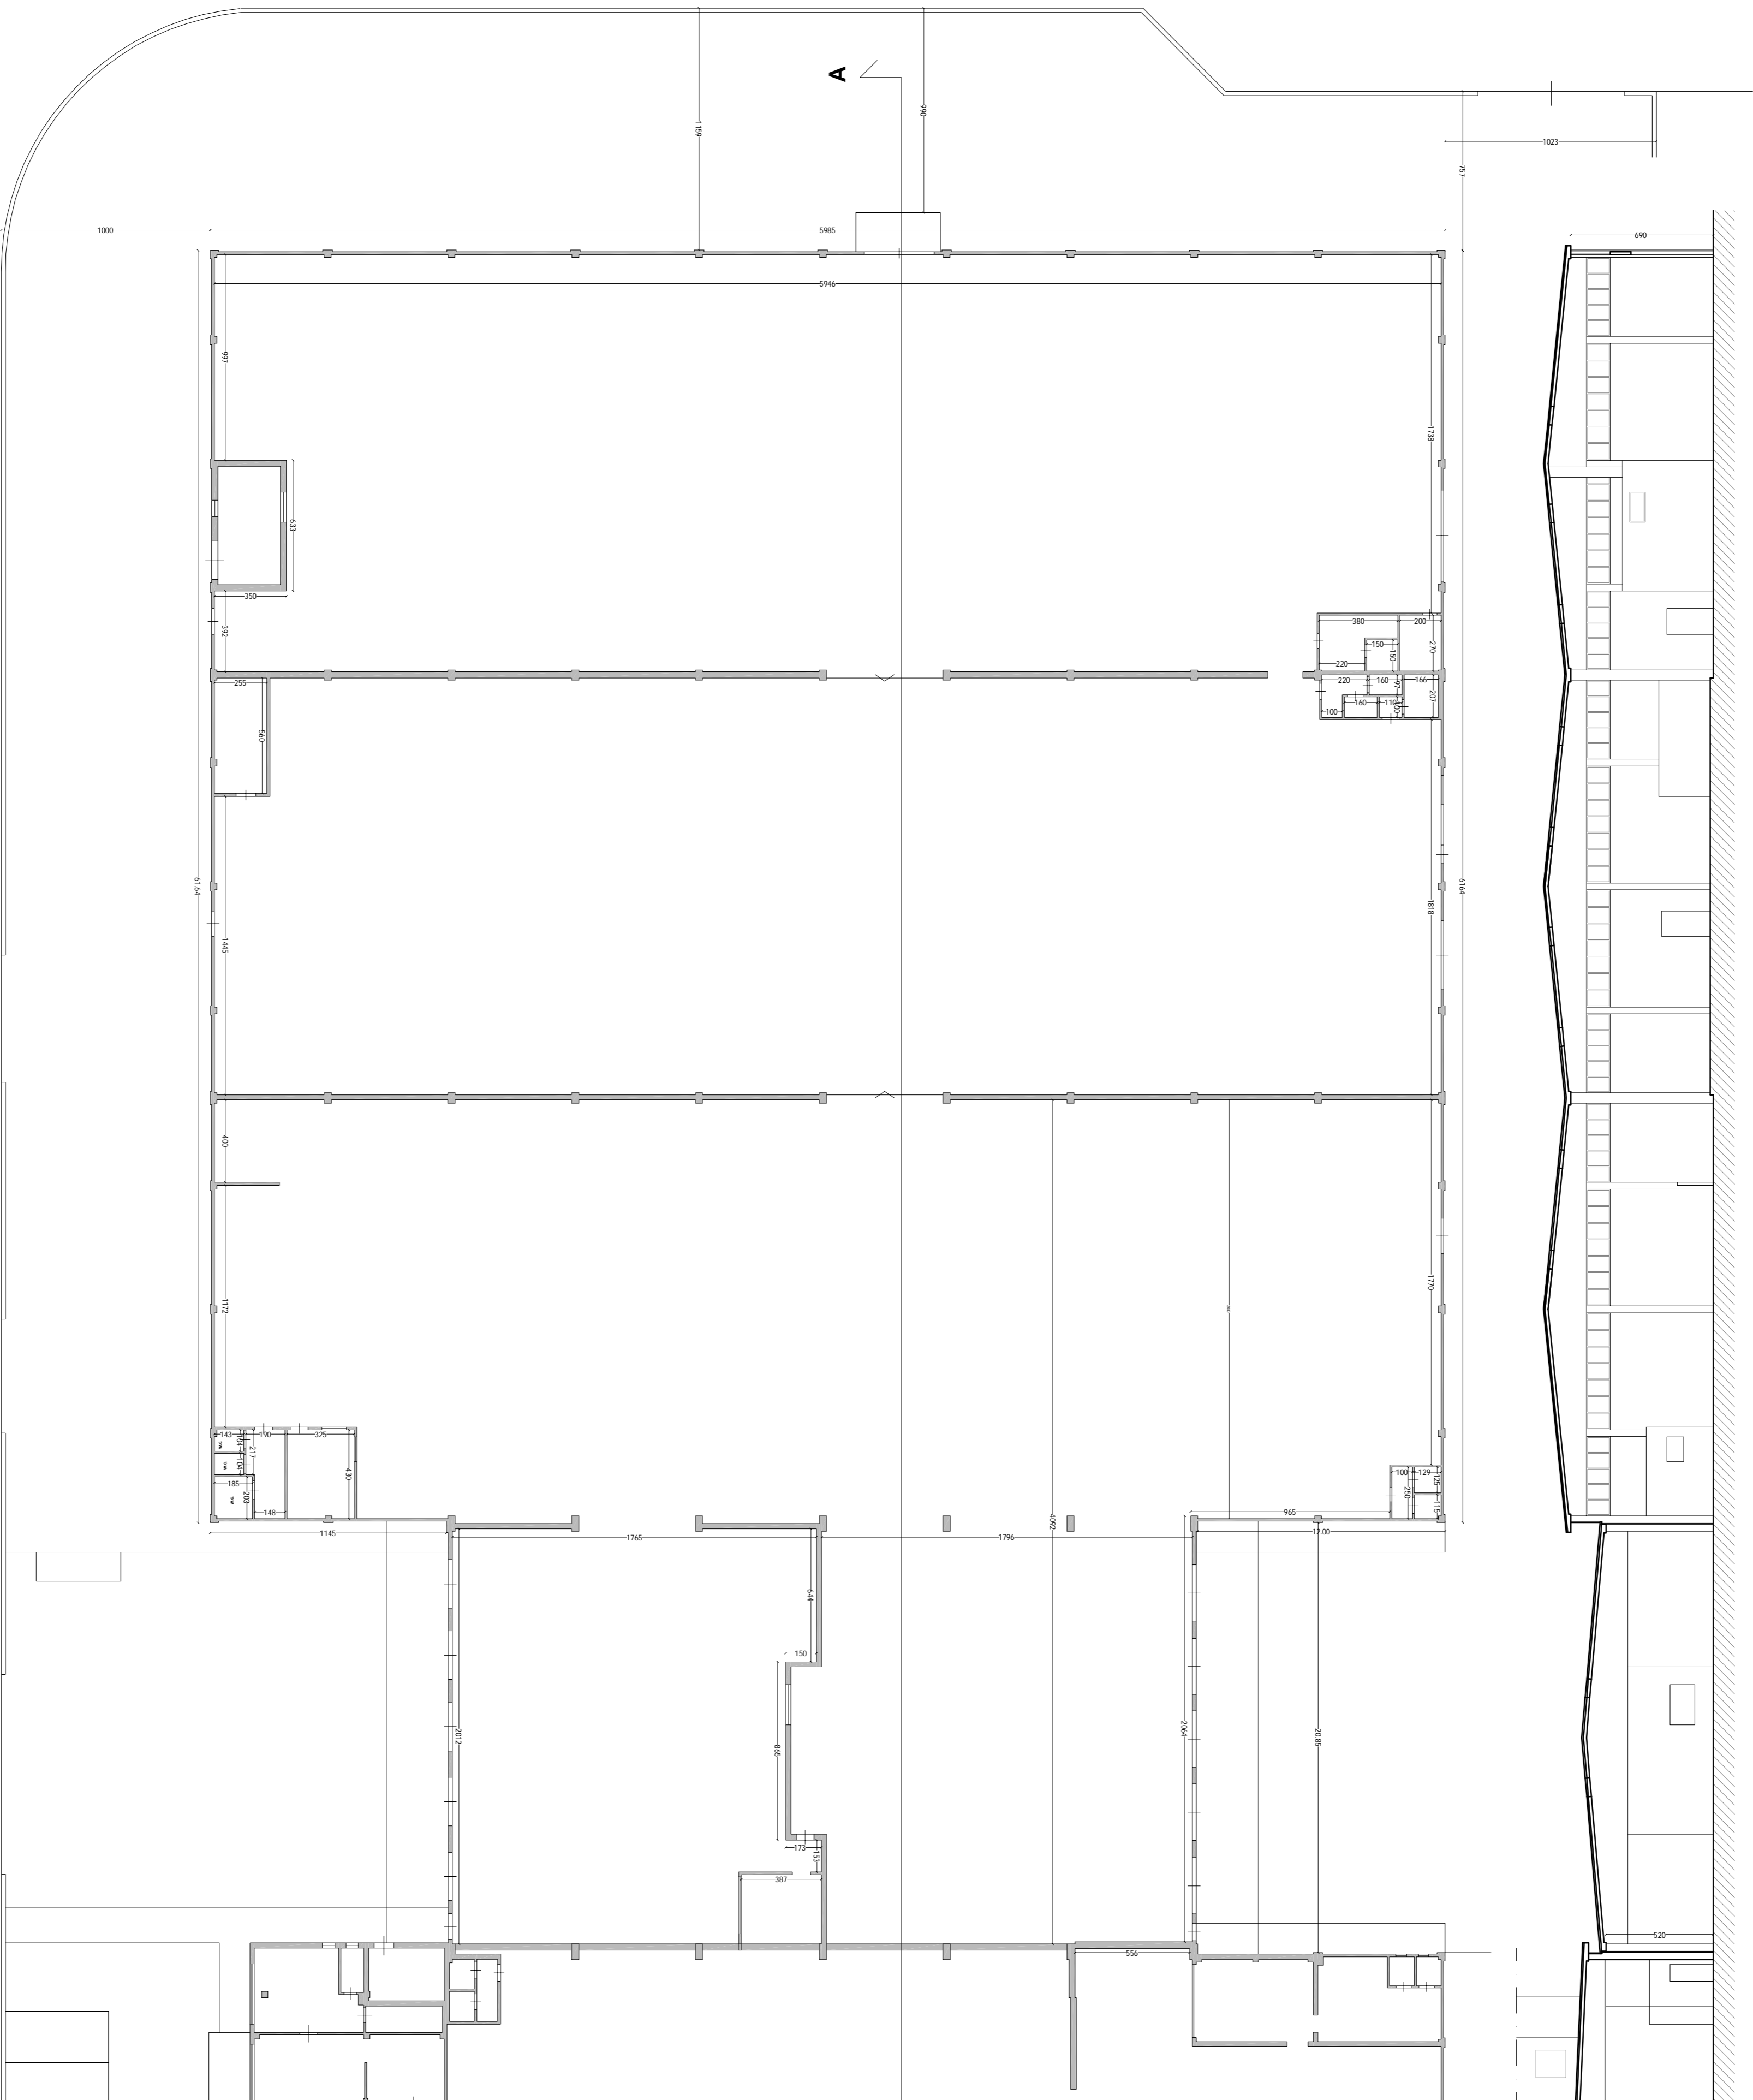

gennaio 2018