
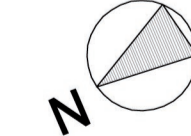
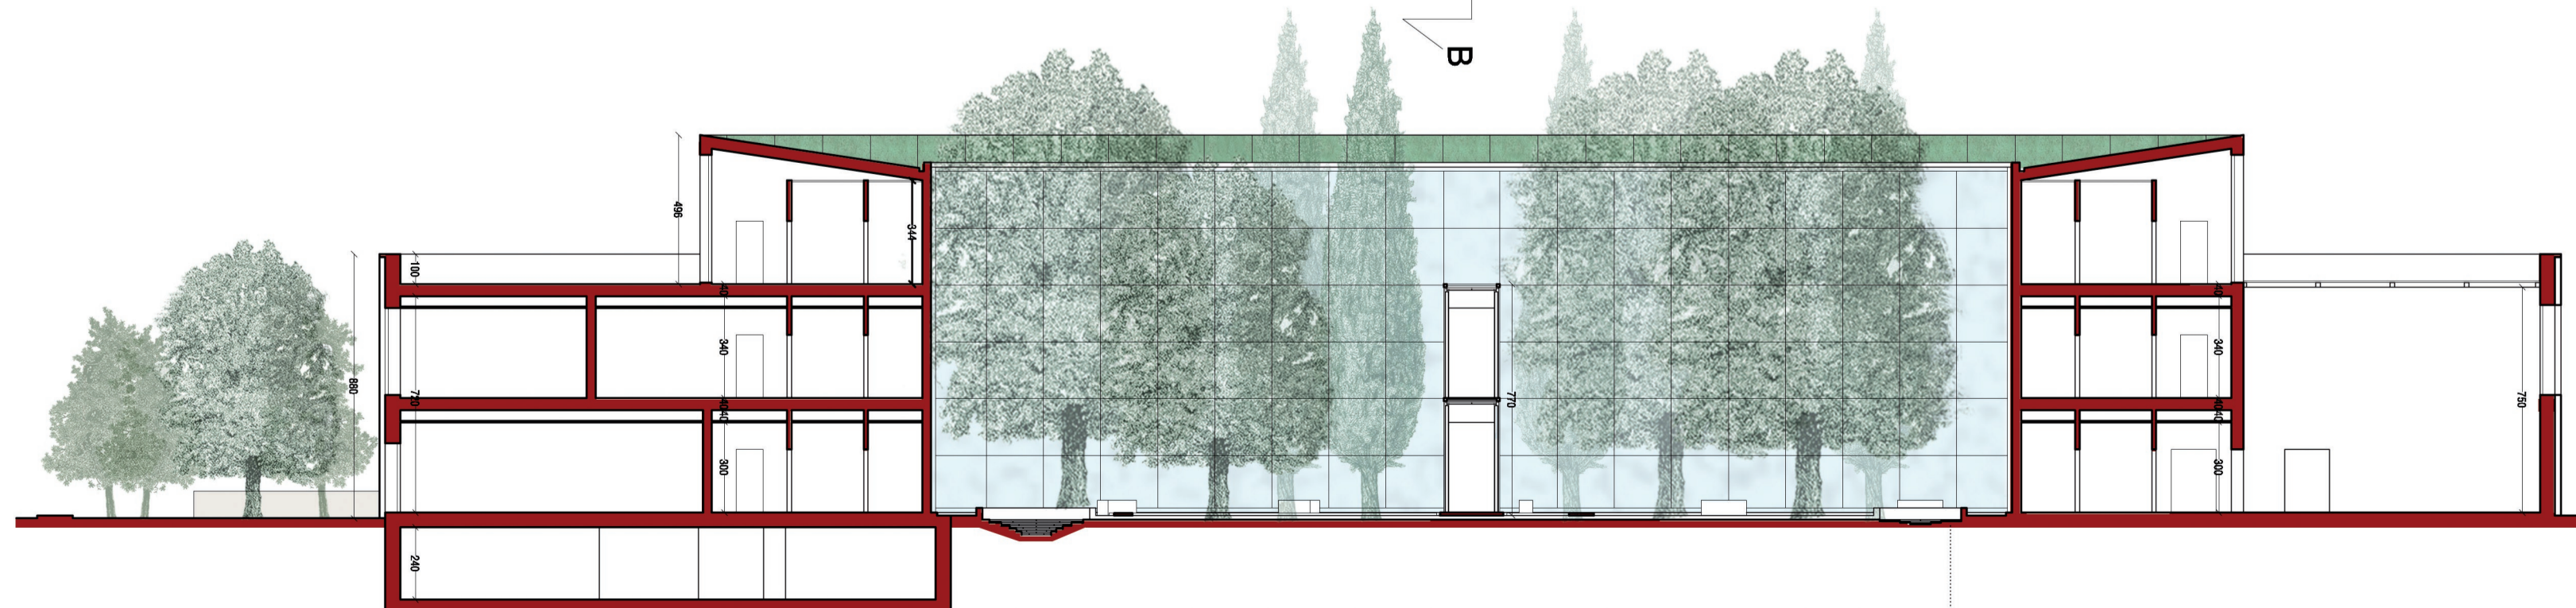
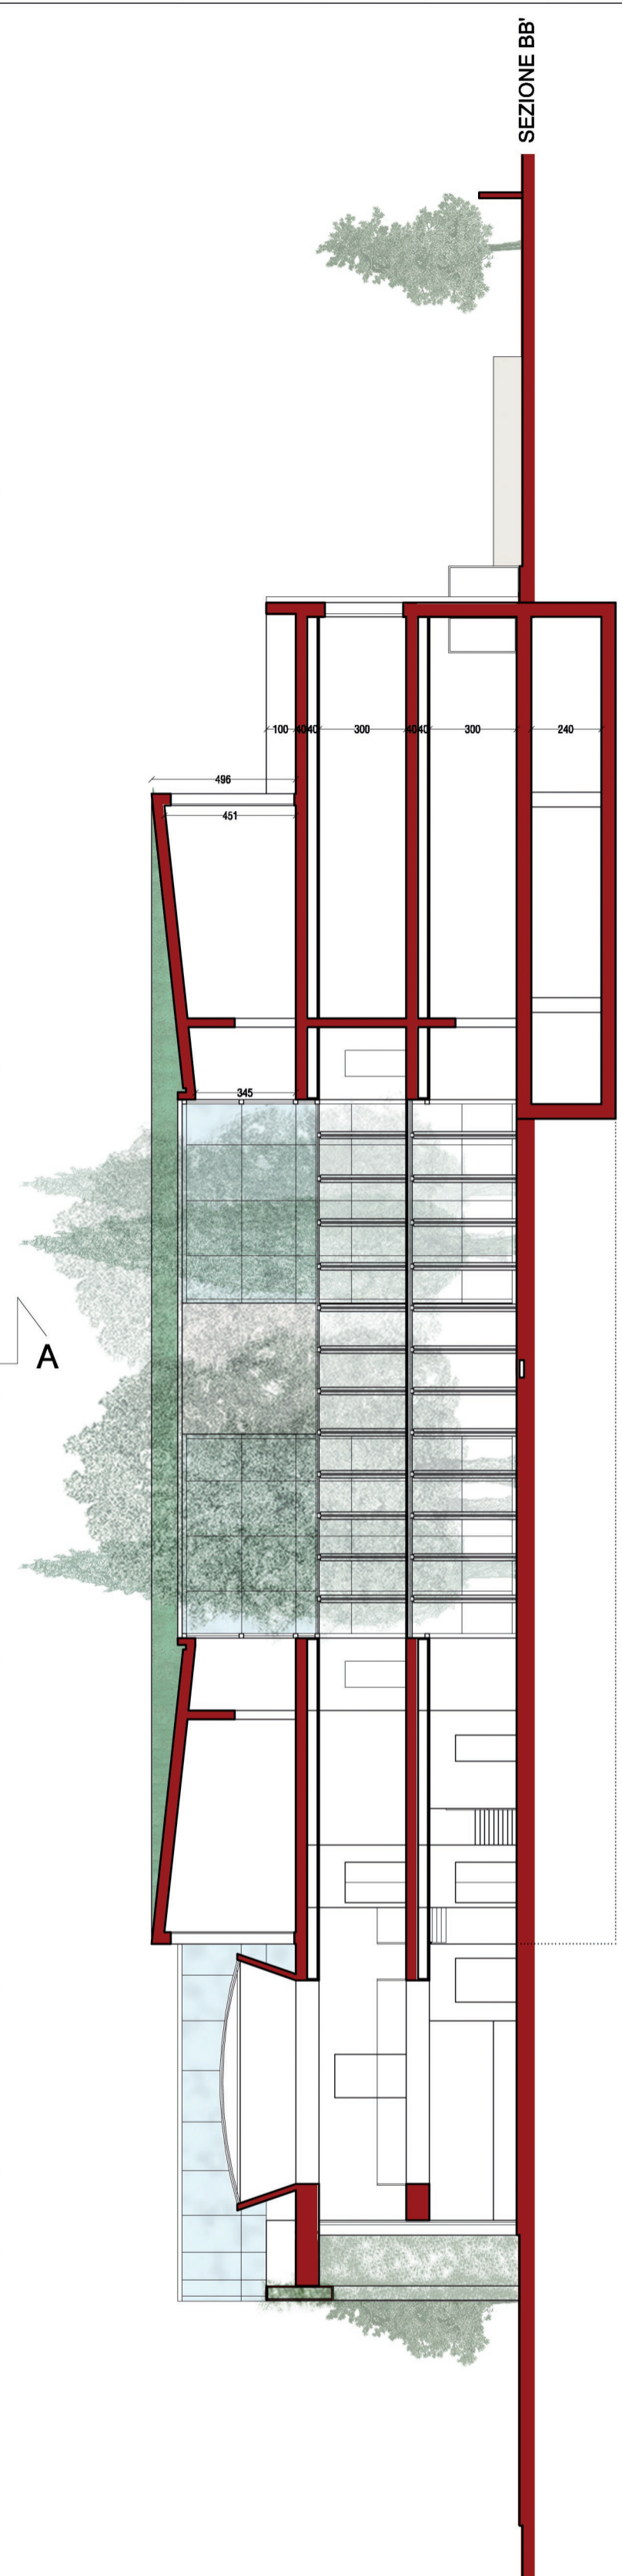


**LEGENDA DESTINAZIONI D'USO:**

- Auditorium
- Centro Medico di base e specialistico
- Palestra riabilitativa / sportiva
- Centri di aggregazione anziani e giovani
- Aule formazione interattive e multimediali
- Sala Operativa Protezione Civile
- Servizi igienici, loc. tecnici
- Corridoi, spazi attesa e manovra

VIA PANFILO CASTALDI

VIA ANTONIO MEUCCI

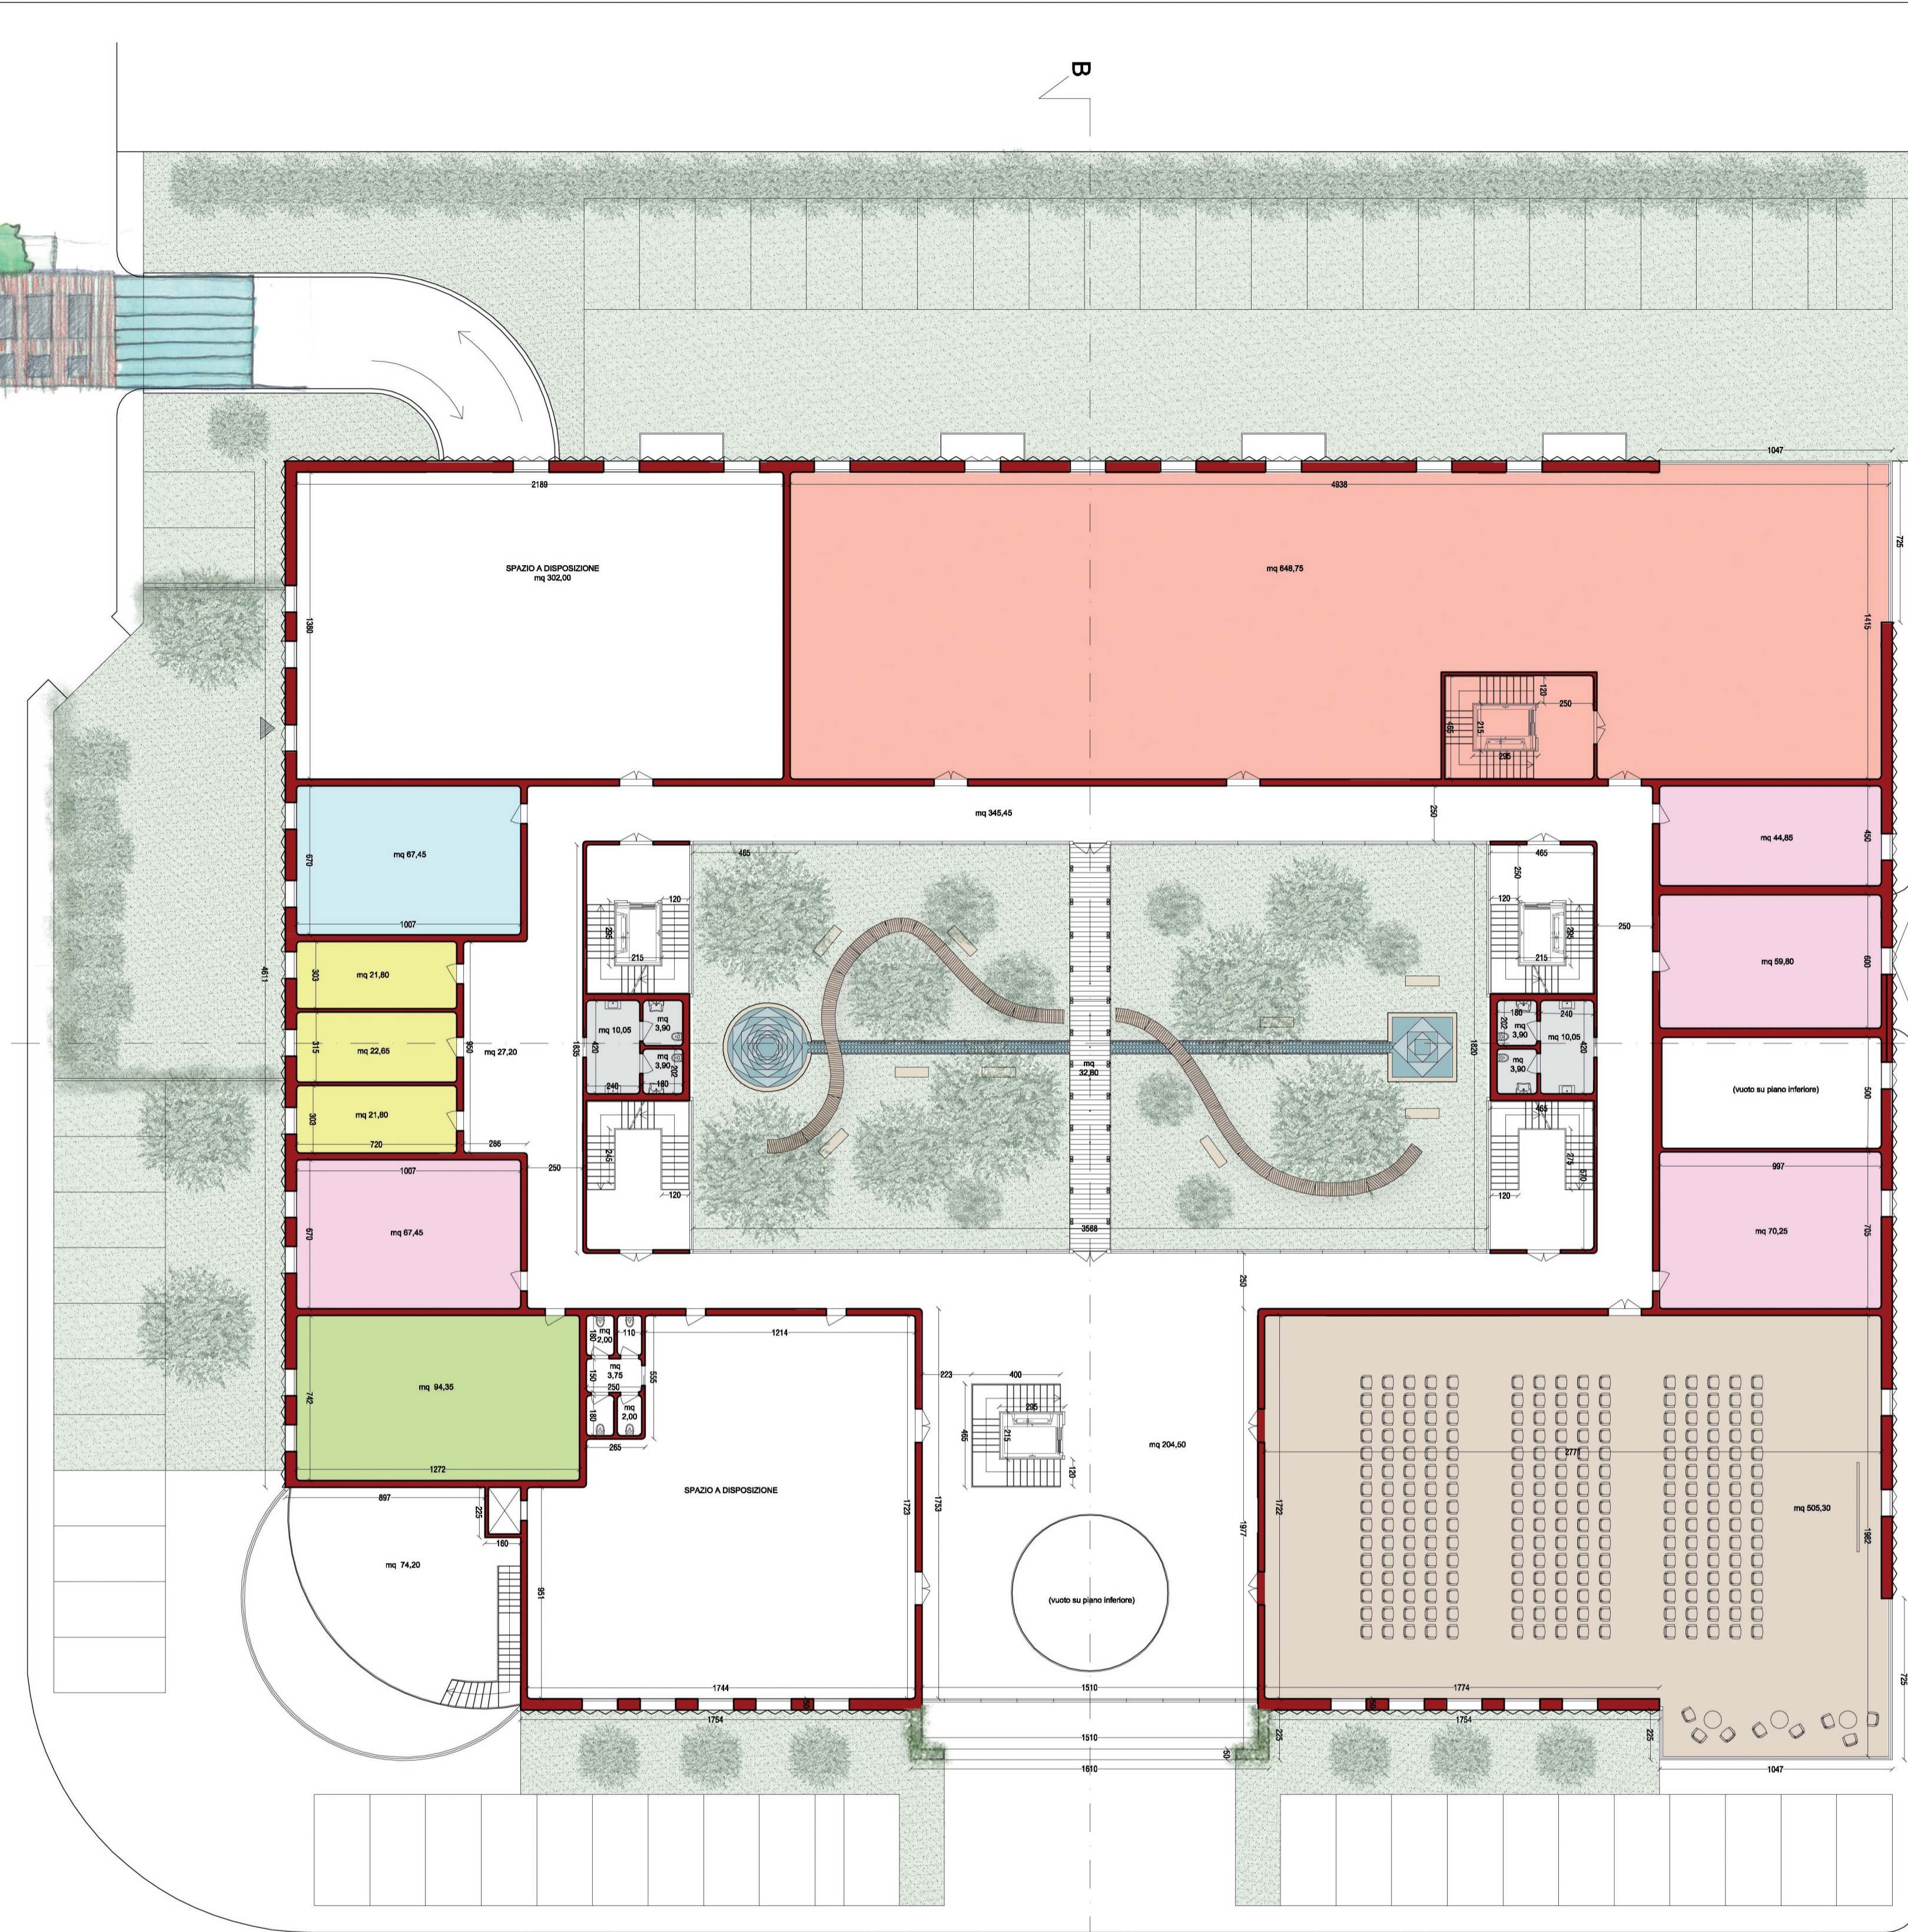

Comune di Pisa  
via A.Meucci - via P.Castaldi  
proprietà: Croce Rossa Italiana - Comitato di Pisa

**PIANO ATTUATIVO**

**Tav. 5**

STATO DI PROGETTO  
pianta piano primo e sezioni  
scala 1:200

Ilaria Barsacchi Architetto  
via Tosco Romagnola, 1684 - Cascina (Pisa) - 56021 - tel. 349-5602785  
e.mail: [ilariabarsacchiarchitetto@gmail.com](mailto:ilariabarsacchiarchitetto@gmail.com)