


LEGENDA DESTINAZIONI D'USO:

- Centro direzionale
- Servizi igienici, loc. tecnici
- Corridoi, spazi attesa e manovra

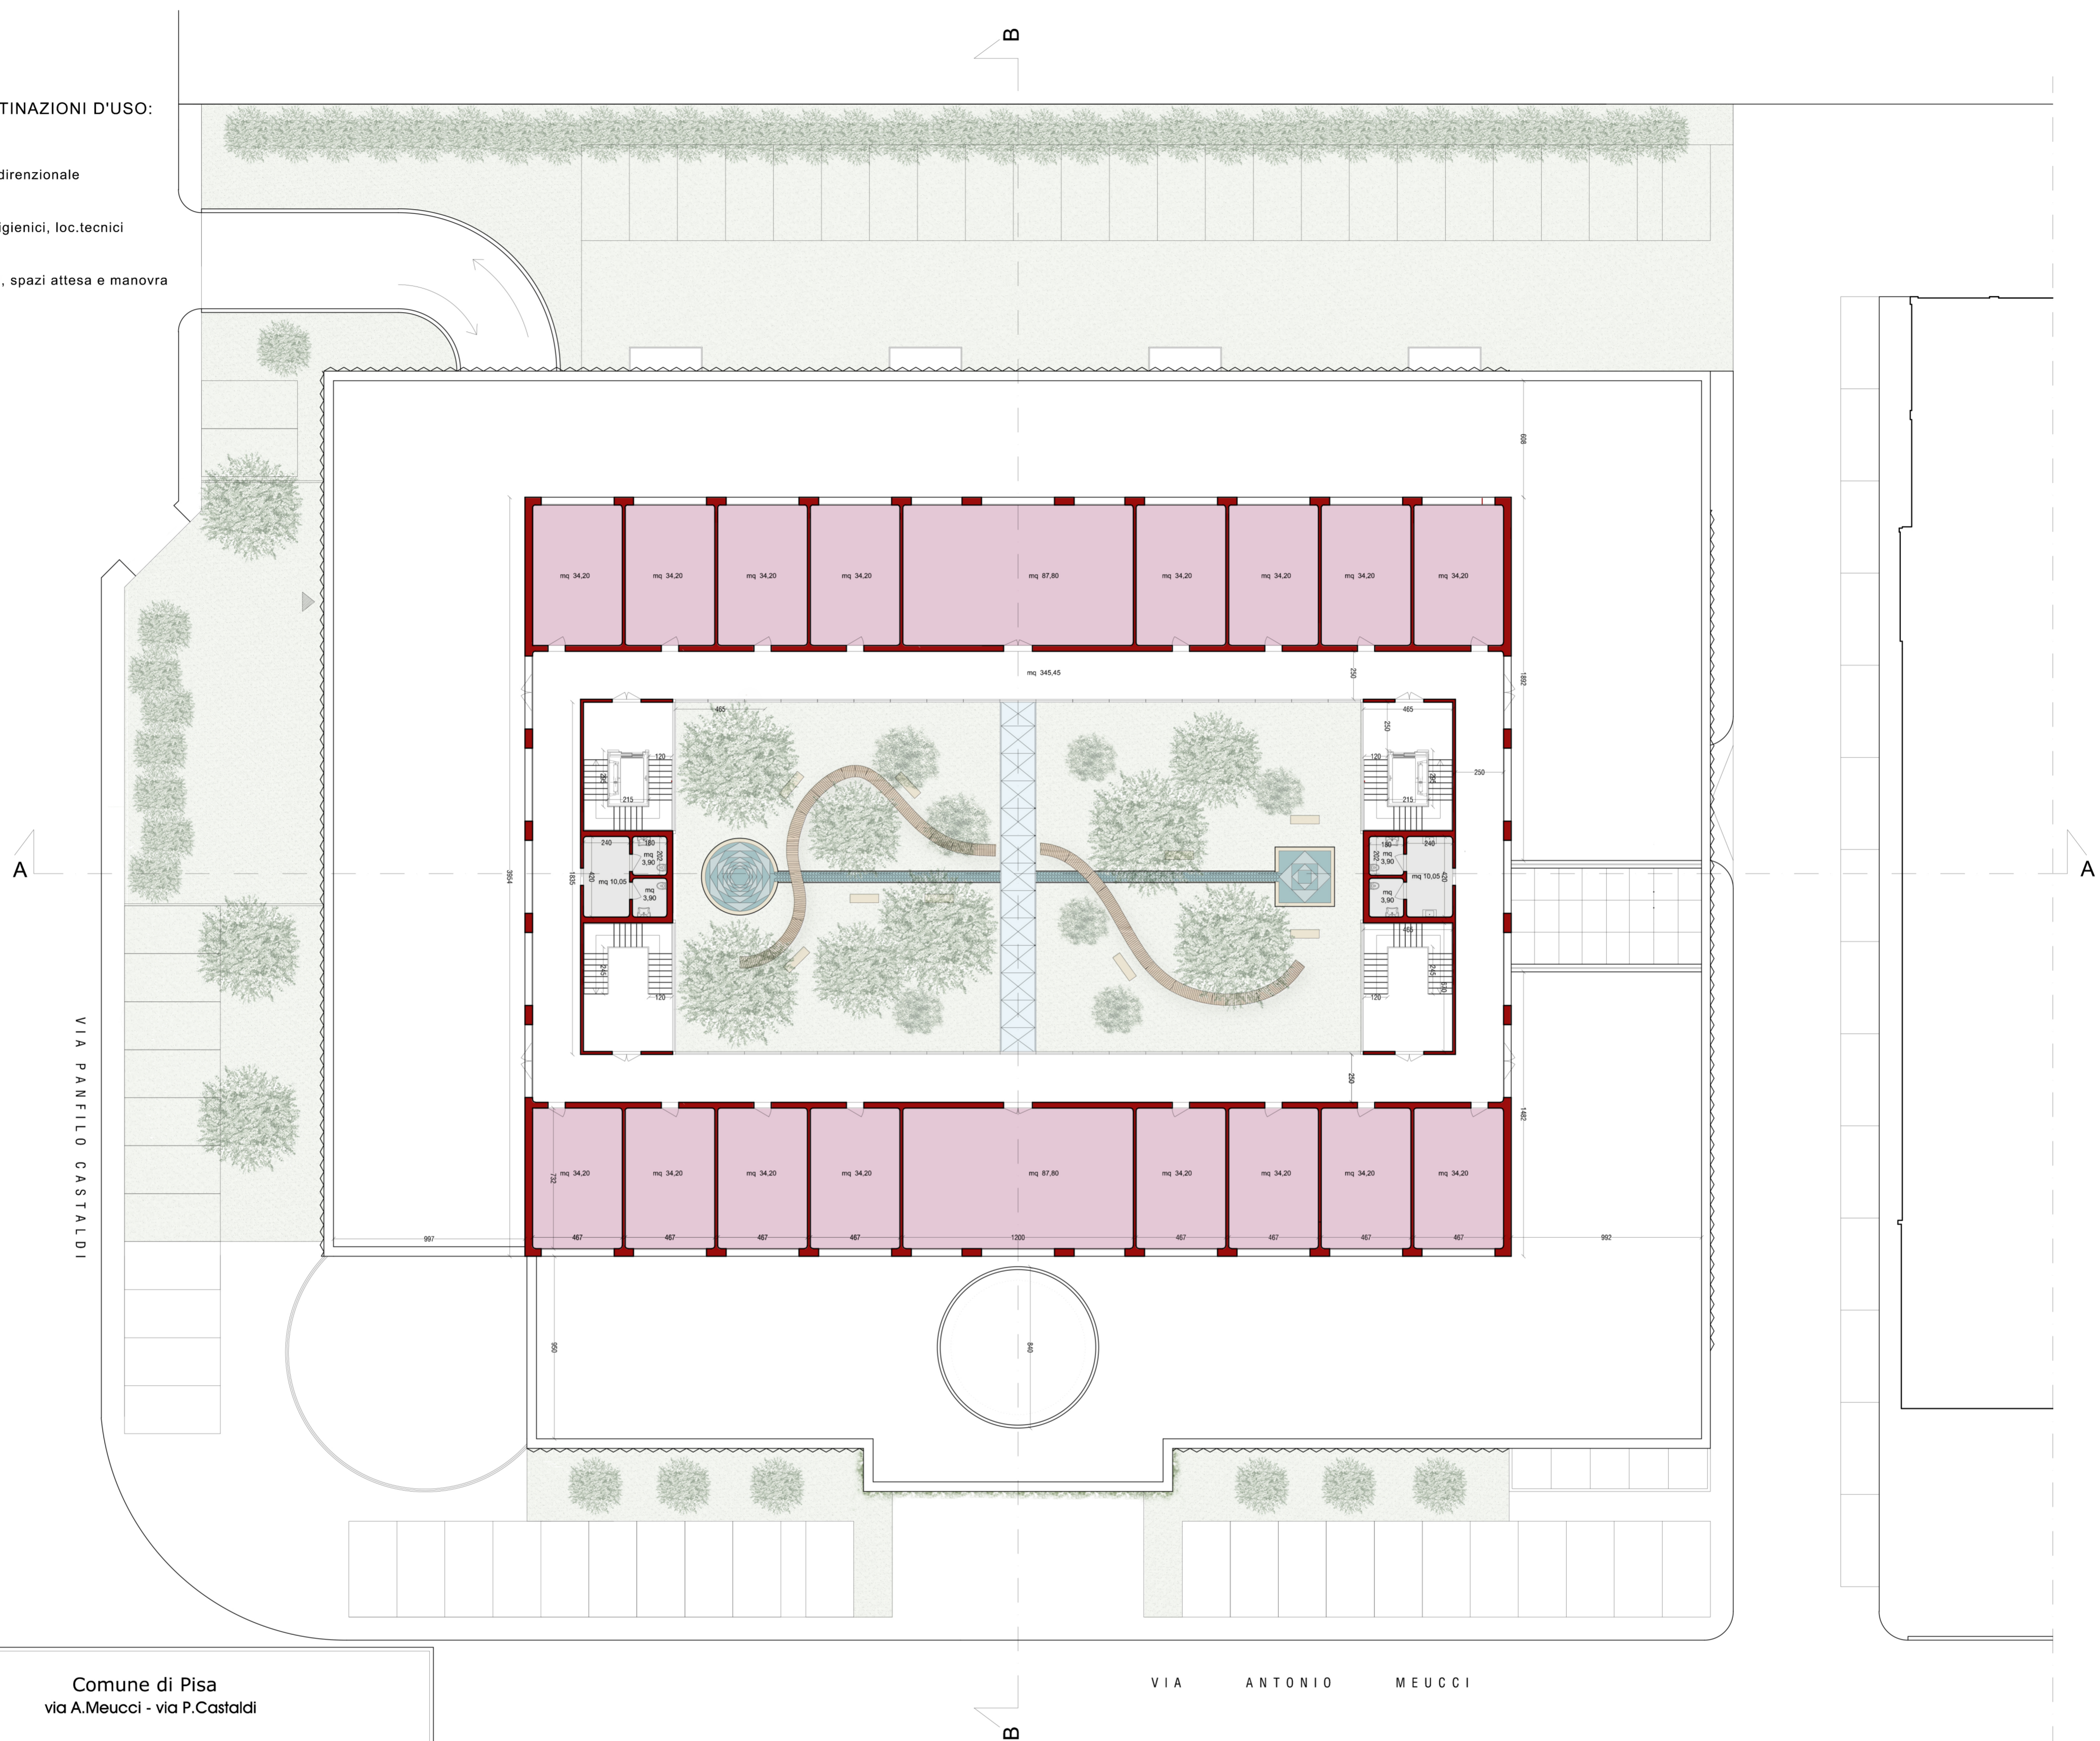


A

A

VIA PANFILO CASTALDI

VIA ANTONIO MEUCCI

B

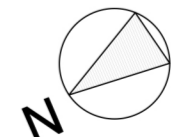

Comune di Pisa  
via A.Meucci - via P.Castaldi  
proprietà: Croce Rossa Italiana - Comitato di Pisa

PIANO ATTUATIVO

**Tav. 6**  
STATO DI PROGETTO  
pianta piano secondo  
scala 1:200

Ilaria Barsacchi Architetto

via Tosco Romagnola, 1684 - Cascina (Pisa) - 56021 - tel. 349-5602785  
e.mail: ilariabarsacchiarchitetto@gmail.com