



PIANO SECONDO

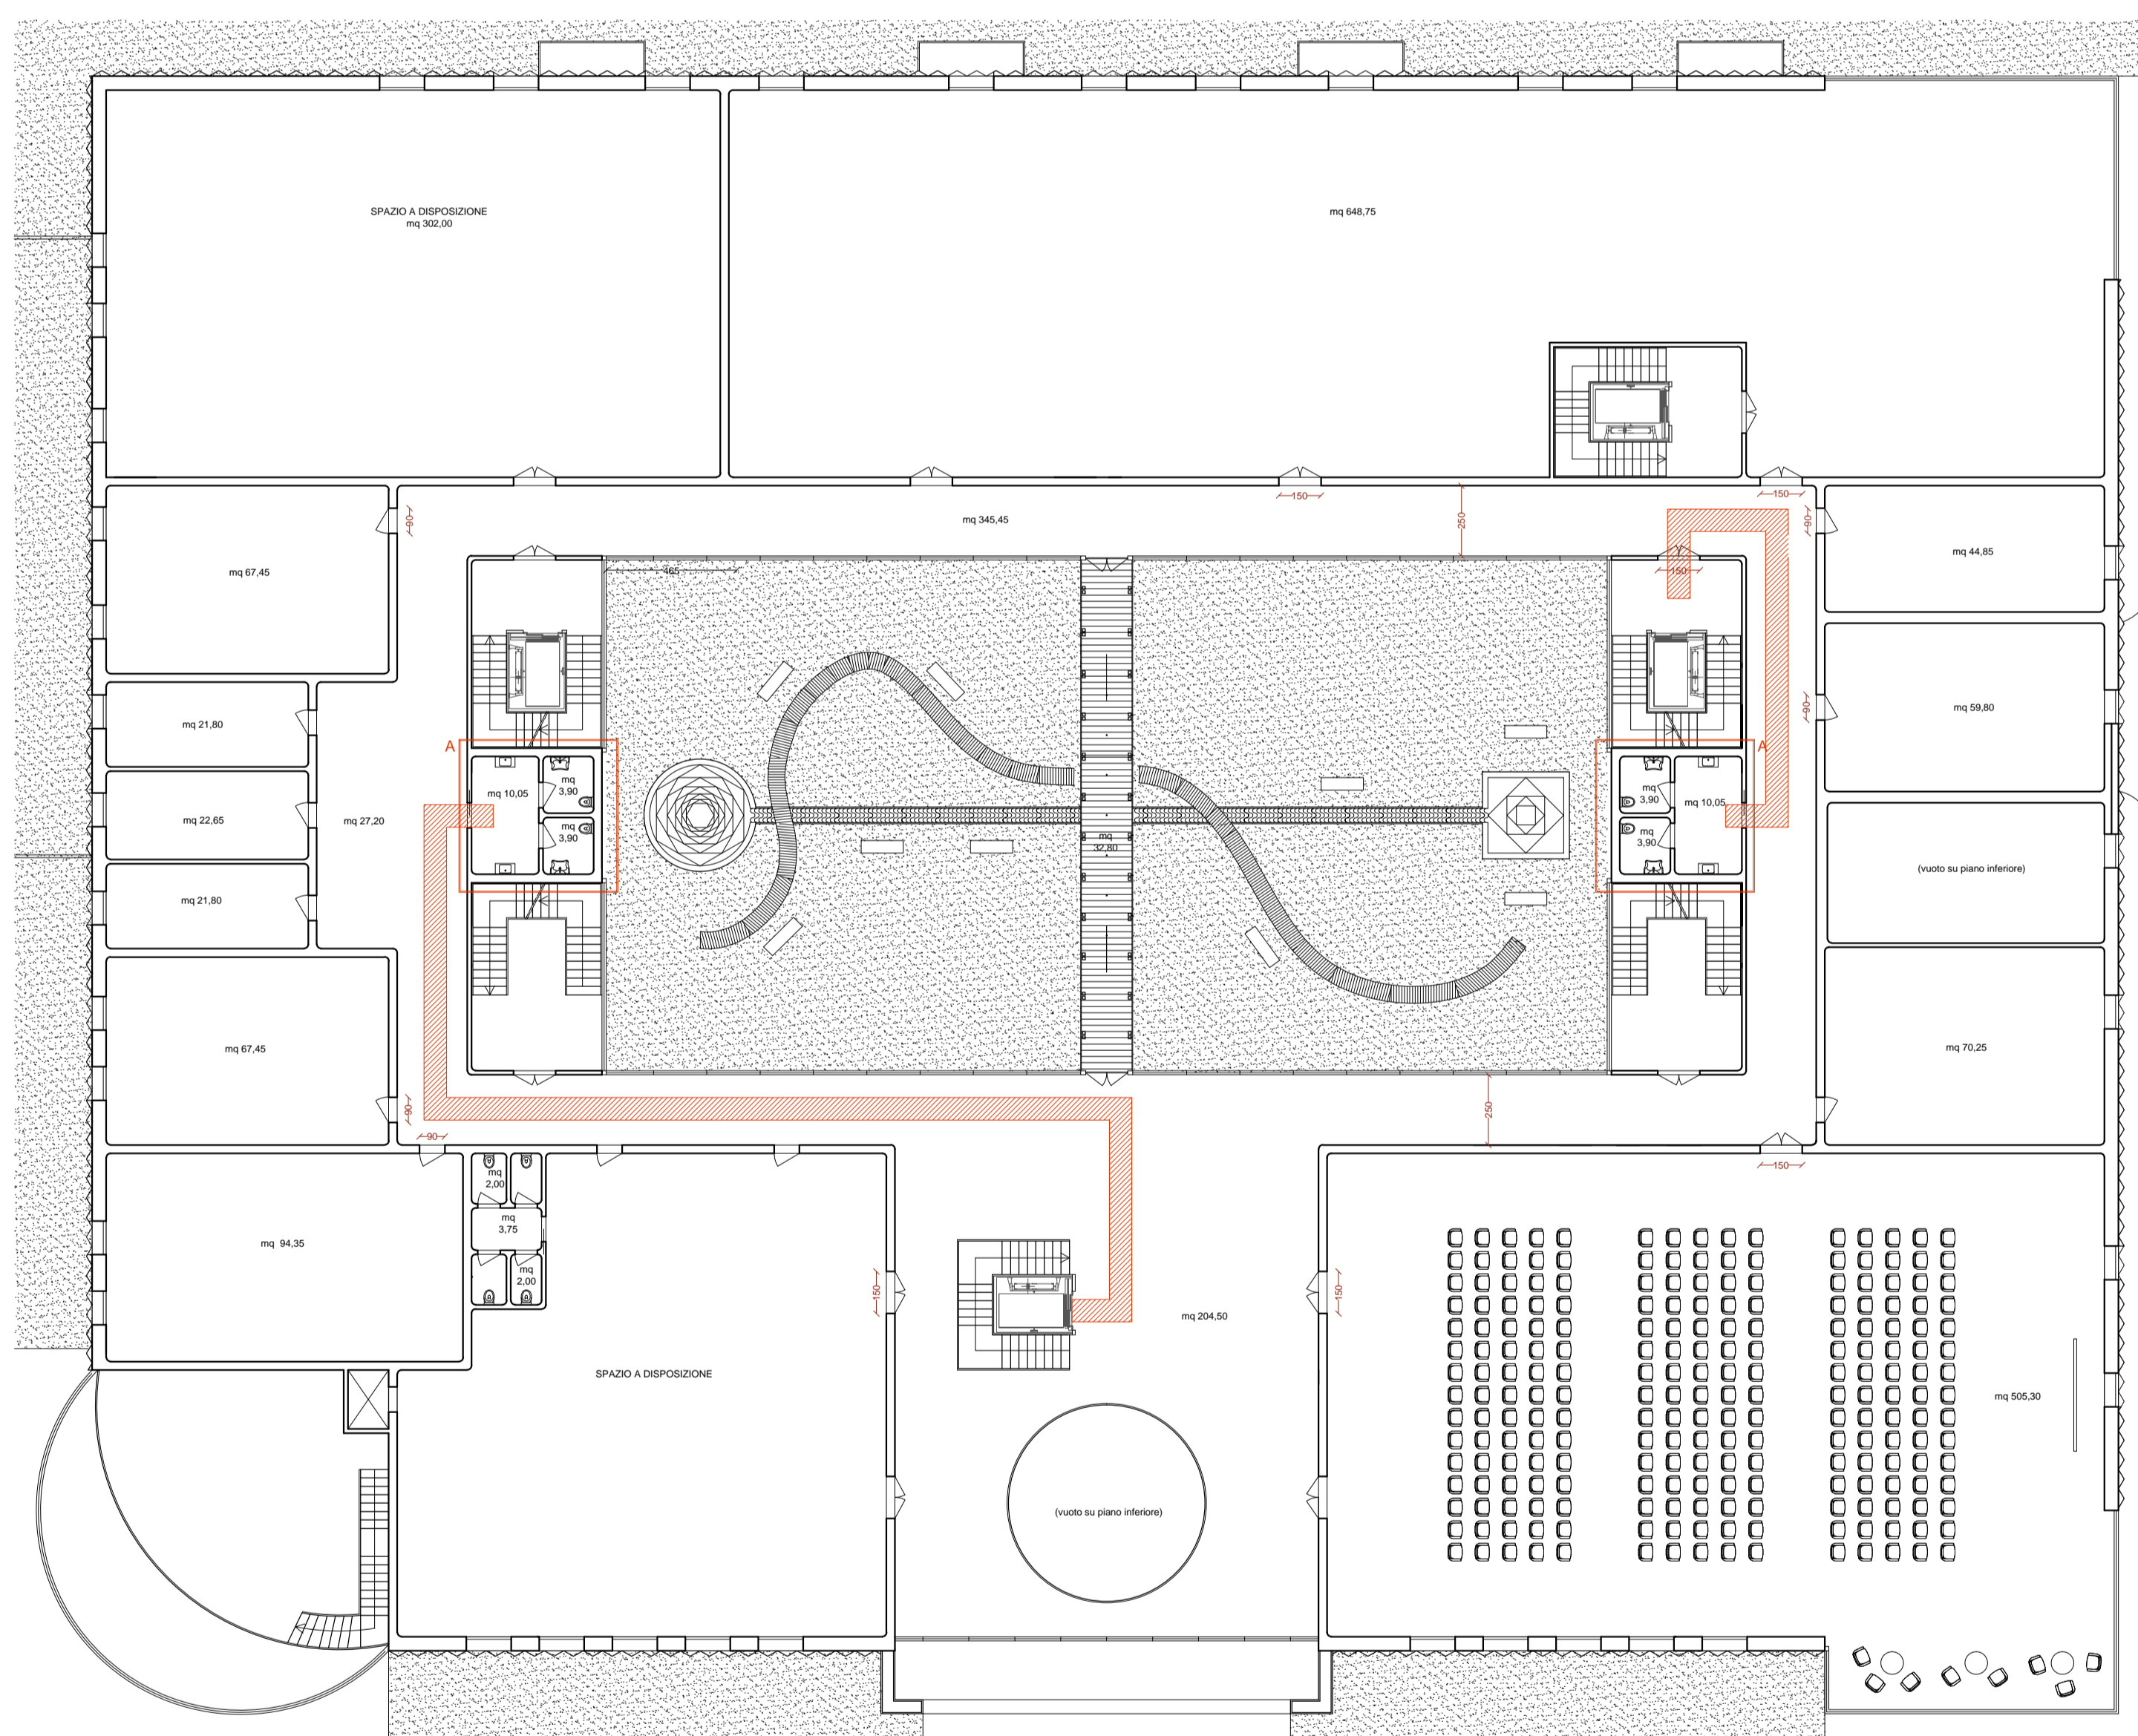

PIANO PRIMO

Servizi igienici A

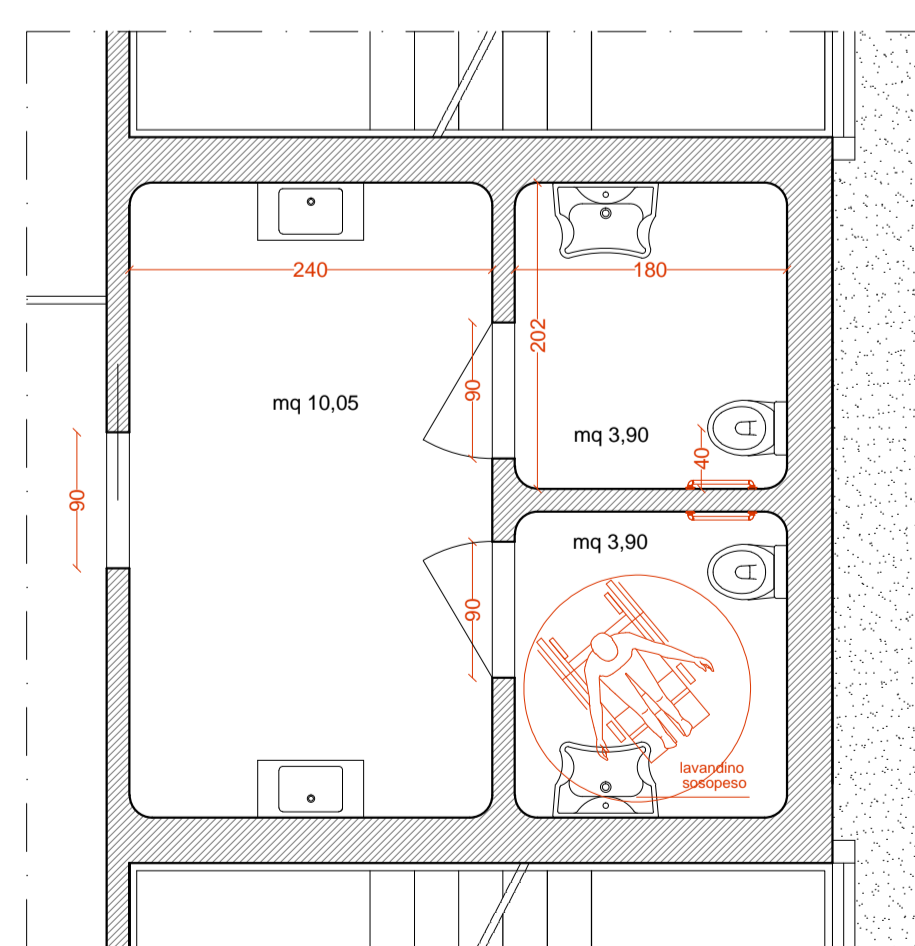

Comune di Pisa  
via A.Meucci - via P.Castaldi  
proprietà: Croce Rossa Italiana - Comitato di Pisa

PIANO ATTUATIVO

Tav. 12  
SUPERAMENTO BARRIERE ARCHITETTONICHE  
pianta piano primo e secondo  
scala 1:50, 1:200

Ilaria Barsacchi Architetto  
via Tosco Romagnolo, 158 - Cascina (Pisa) - 56027 - tel. 349-5602785  
e-mail: ilbarsacchiarchitetto@gmail.com