

COMUNE DI PISA

Piano di recupero ai sensi della L. 65/2014 art.119
Rif.to R.U. Parte 2 art. 2.1

**REALIZZAZIONE DI UN EDIFICIO RESIDENZIALE
PER 24 APPARTAMENTI DENOMINATO
"IL GIARDINO VERTICALE"**
Zona Q3b (art. 1.2.2.3 R.U.)
Piano Attuativo

UBICAZIONE: Via Pellizzi n. 7 - Pisa
DESTINAZIONE ED USO: Residenziale
PROPRIETA': Tacchi Marco, Umberto e Marisa
Progetto e DL: Arch. Valerio Baggiani
Collaboratrice: Ing. Elena Boschi

TAVOLA **STATO DI PROGETTO**

8

Oggetto : Progettazione del verde

SOSTITUTIVA


Novembre 2017

SCALA 1:200 - 1:100

IL PROGETTISTA


IL RICHIEDENTE

PIANTA PIANO TERRA

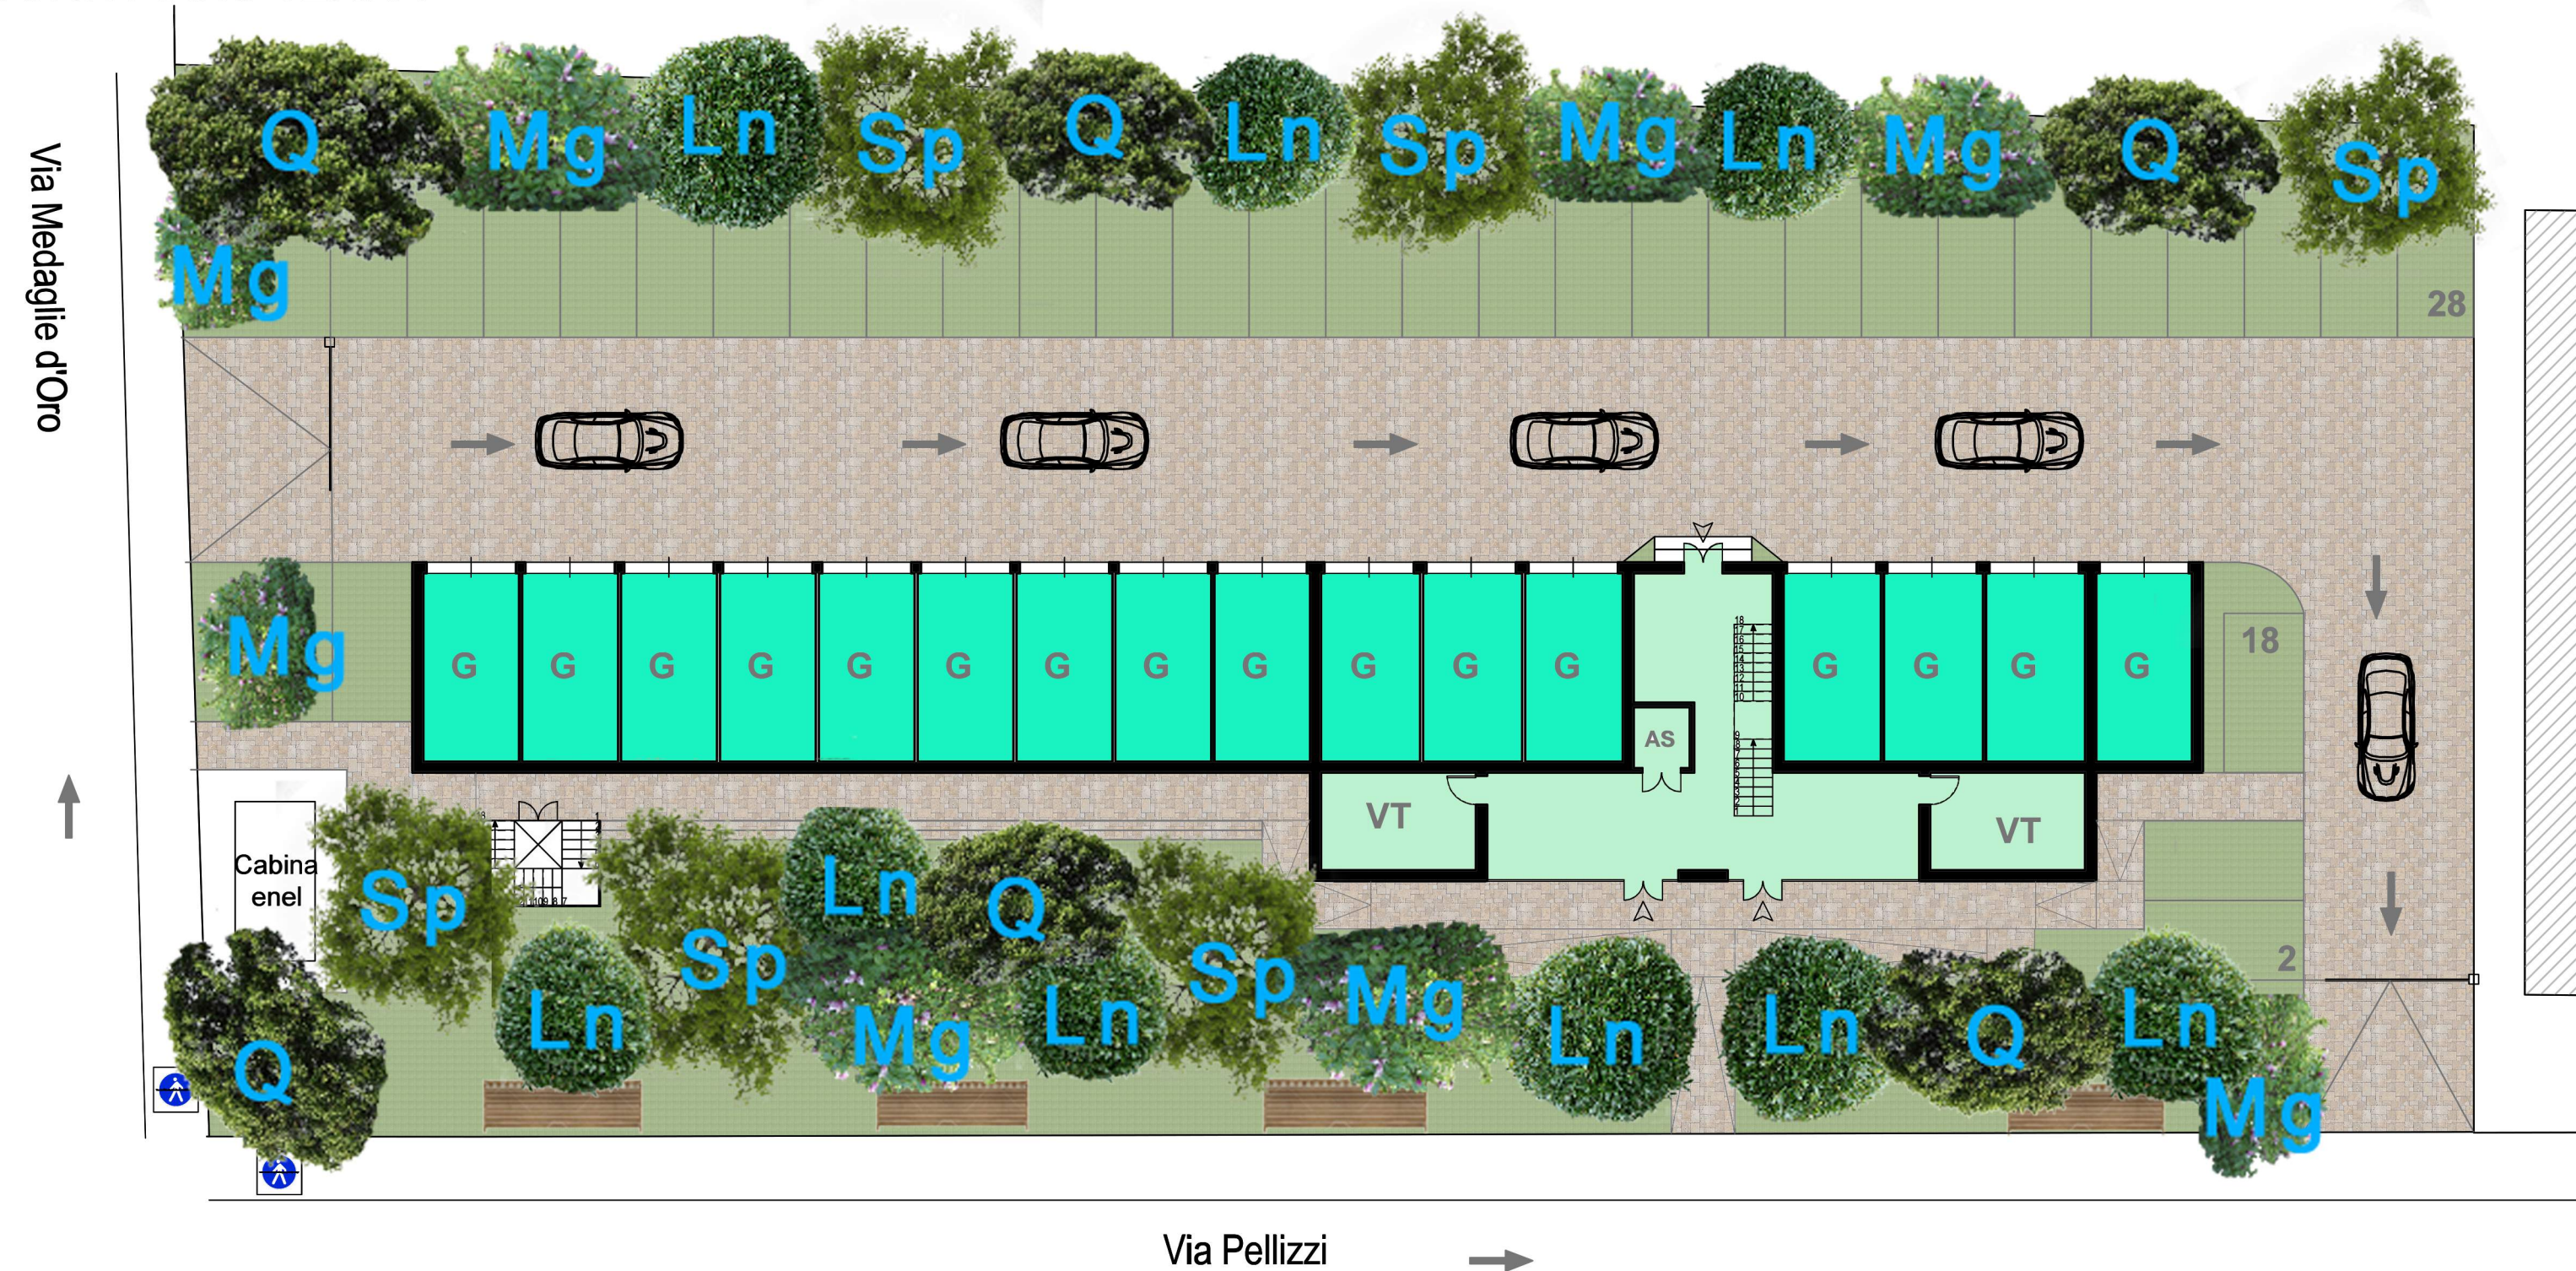


ESSENZE DEL GIARDINO AL PIANO TERRA

Quercus ilex (Q)
Magnolia (Mg)
Laurus nobilis (Ln)
Salice piangente (Sp)

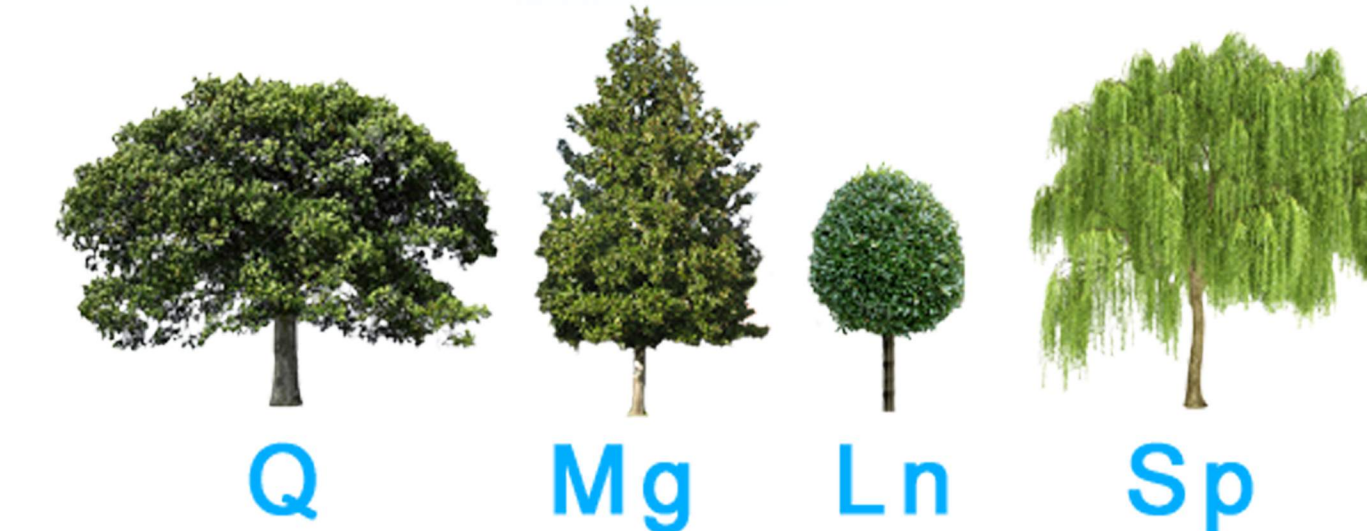


PIANTA PIANO PRIMO

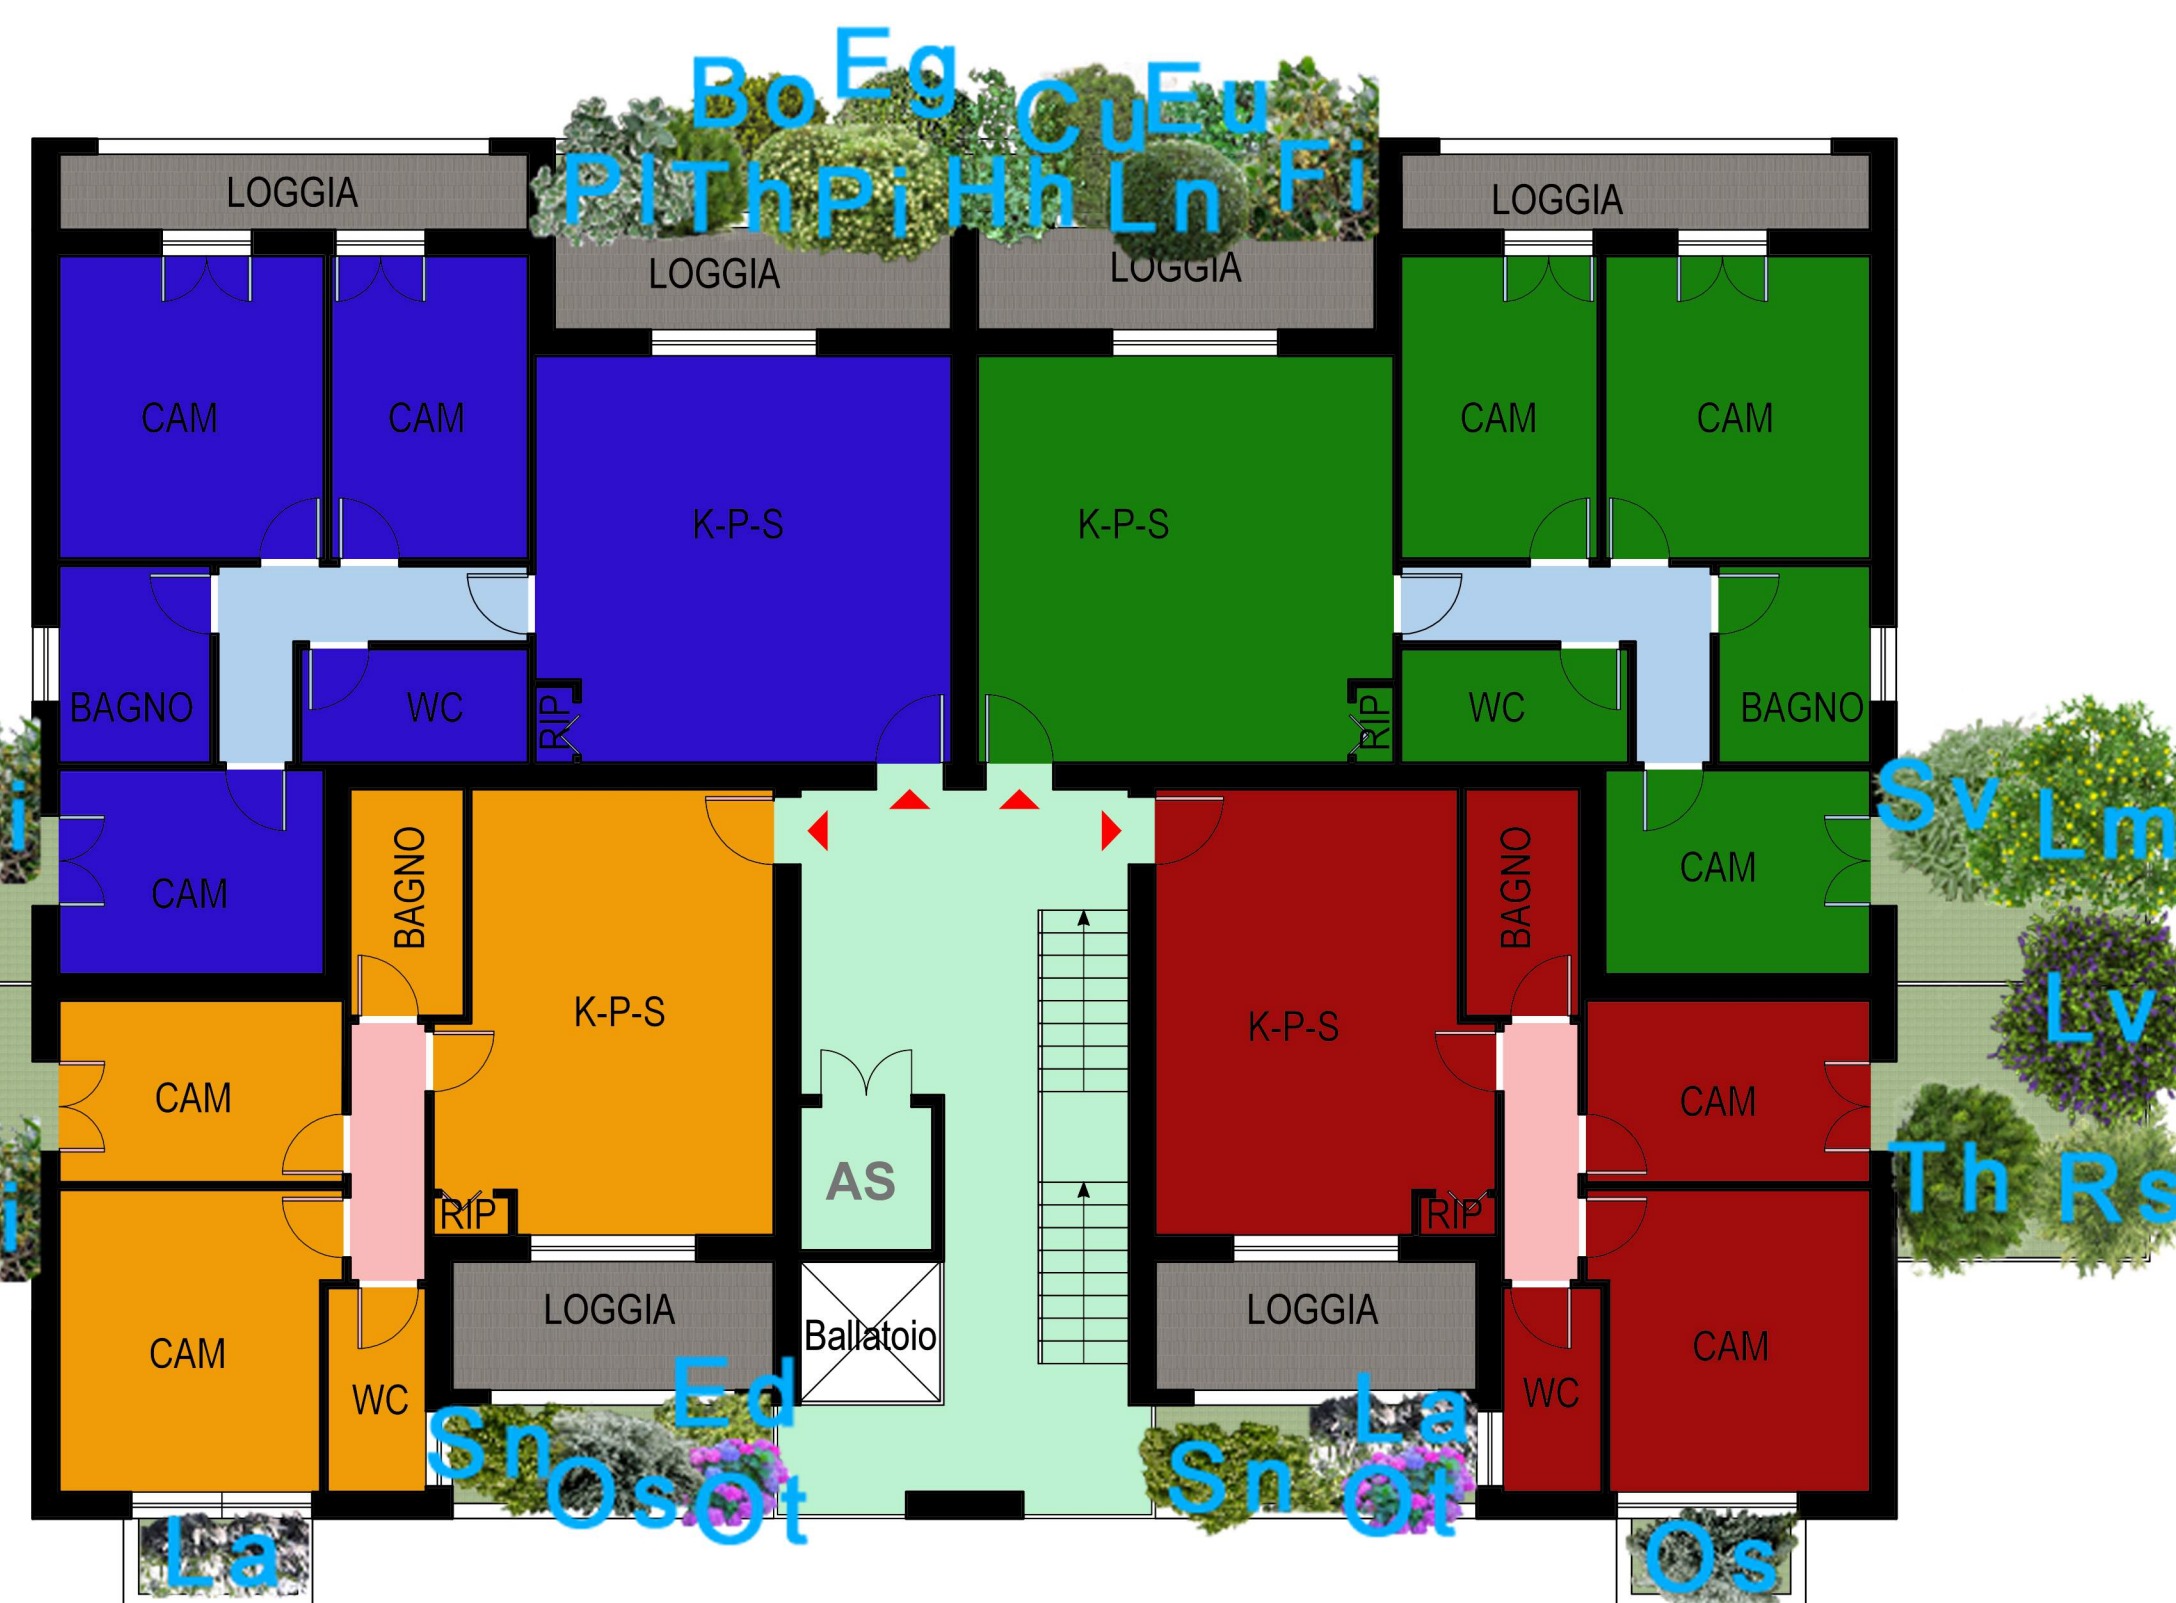


ESSENZE DELLE FIORIERE DISPOSTE A SUD, EST E OVEST

Plectranthus (Pi)
Euonymus (Eu)
Eleagnus (Eg)
Bosso (Bo)
Cupressocyparis (Cu)
Fillera (Fi)
Pitosforo (Pi)
Thuja (Th)
Agave (Ag)
Aloe (Al)
Laurus nobilis (Ln)
Hedera helix (Hh)

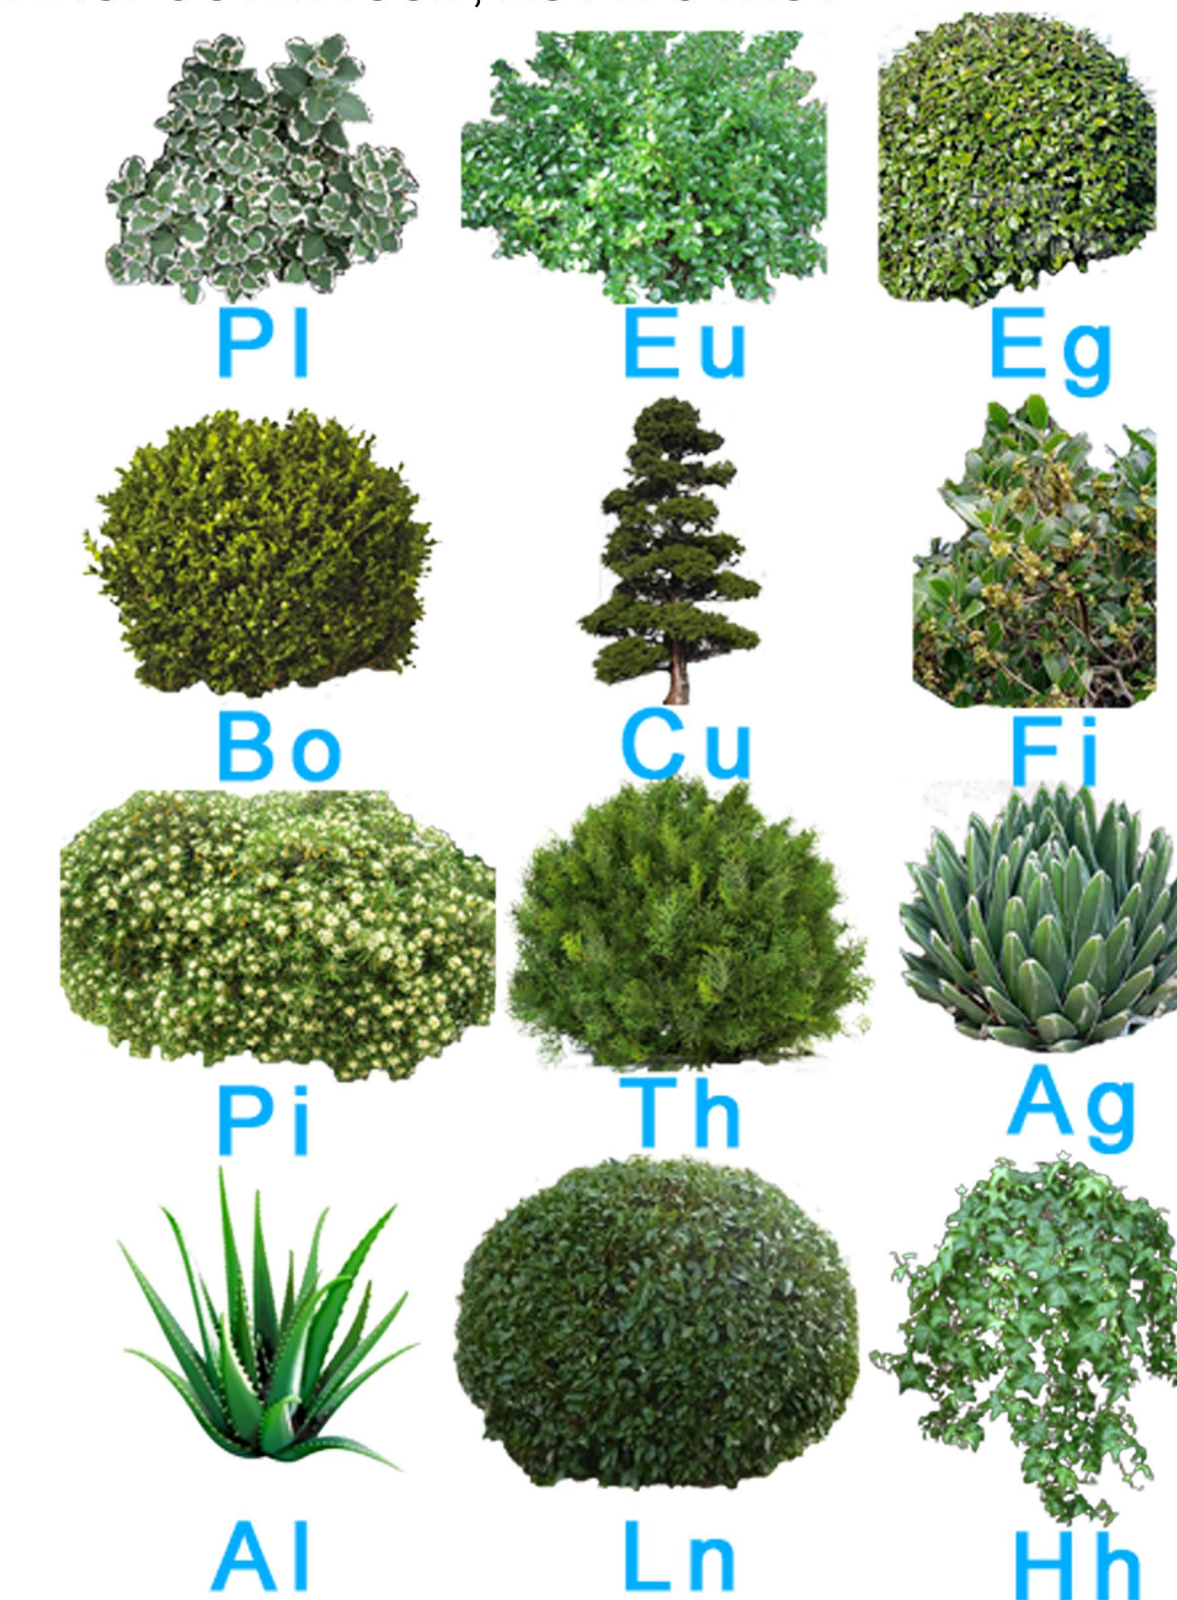


PARTICOLARE DEL TETTO GIARDINO

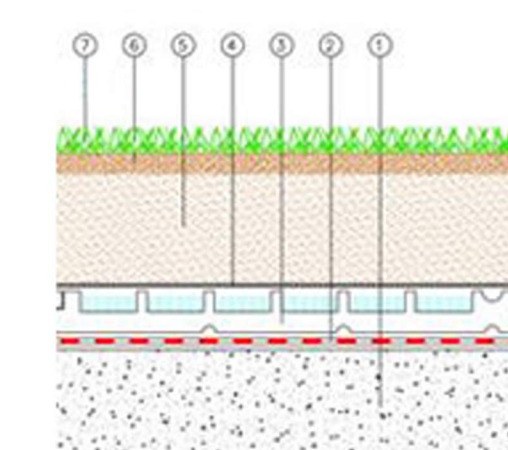

- Legenda:
1. Solaio pendenziato
 2. Manto impermeabile antiradice
 3. Elemento FSD posato a secco
 4. Strato di geotessile
 5. Substrato composto da materiale vulcanico
 6. Substrato per la semina del prato
 7. Prato

ESSENZE DEL GIARDINO AL PIANO PRIMO

Euonymus (Eu)
Rosmarino (Rs)
Lavanda (Lv)
Salvia (Sv)
Menta (Mt)
Malva (Mv)
Origano (Or)
Limone (Lm)
Eleagnus (Eg)
Bosso (Bo)
Cupressocyparis (Cu)
Fillera (Fi)
Pitosforo (Pi)
Thuja (Th)

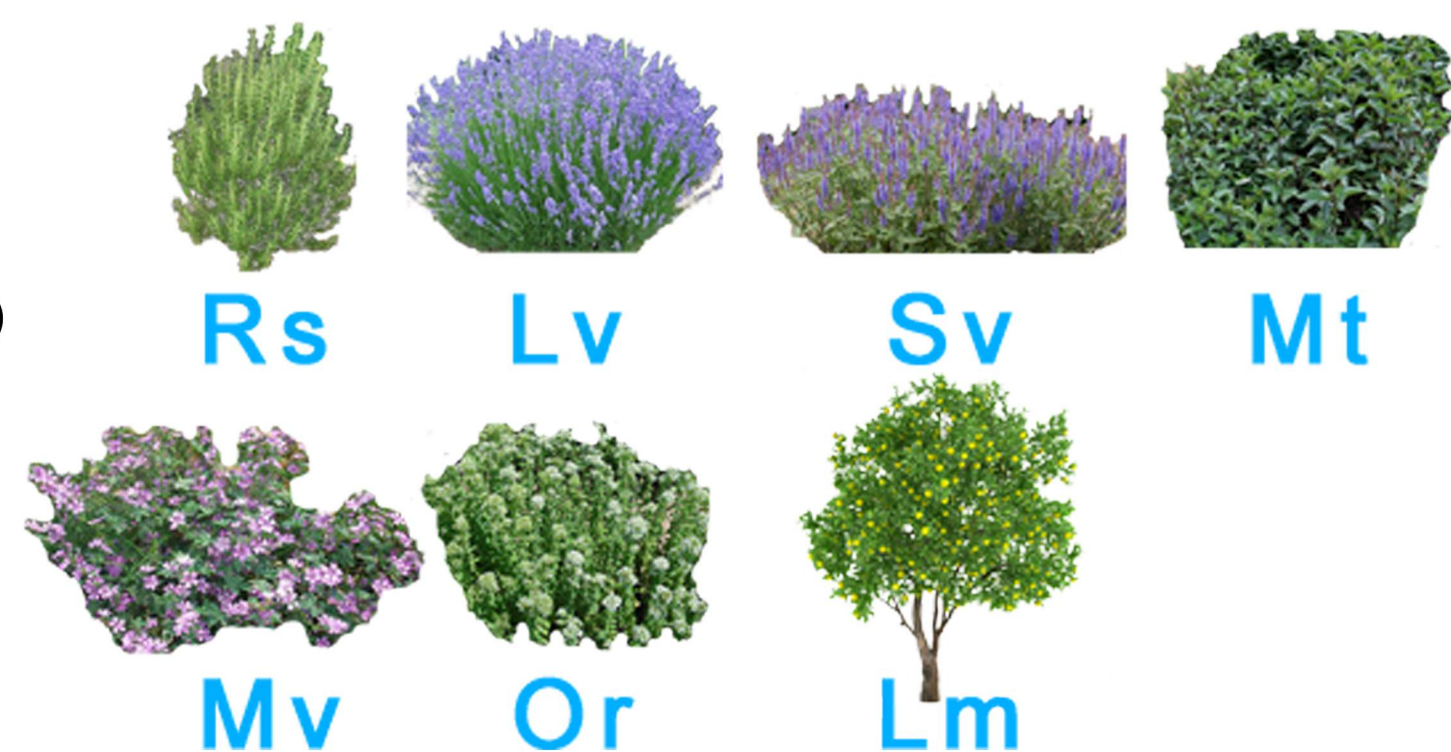

ESSENZE DELLE FIORIERE DISPOSTE A NORD

Edera (Ed)
Ortensia (Ot)
Lauroceraso (La)
Sambuco nigra (Sn)
Osmanthus (Os)

