



Alberto Pacciardi & Luca Tosi Architetti Associati

Via Giuseppe Malagoli, n°12 - 56124 PISA -
Telefono 050 - 580229 Fax 050 - 3136448
e-mail info@studiopacciarditosi.it

COMUNE DI PISA

RECUPERO URBANO
DELLE AREE EX PIAGGIO - PORTA A MARE -

VIA DEL CHIASSATELLO, PISA

PROPRIETA' : FIRST ATLANTIC RE SGR S.p.A.
- FONDO ATLANTIC 12 -

PROGETTISTI : Alberto Pacciardi & Luca Tosi Architetti Associati

COLLABORATORI : Rita Landi, Andrea Salonia, Francesco Tosi, Matteo Tosi

INGEGNERIA : Ing. Claudio Pedalino, Ing. Massimiliano Lugetti

PIANO di RECUPERO - SCHEDA 26.3 del R.U. -


OGGETTO: PLANIMETRIA DI RILIEVO:
PIANTA PIANO PRIMO PALAZZINA

TAVOLA:	SCALA:	DATA:
1.11	1/200	SETTEMBRE 2010

DATA CONSEGNA:	VARIANTE IN DATA:	ANNOTAZIONI:

Disegno profetto a termini di legge. TUTTI I DIRITTI SONO RISERVATI

RIF. PLANIMETRICO

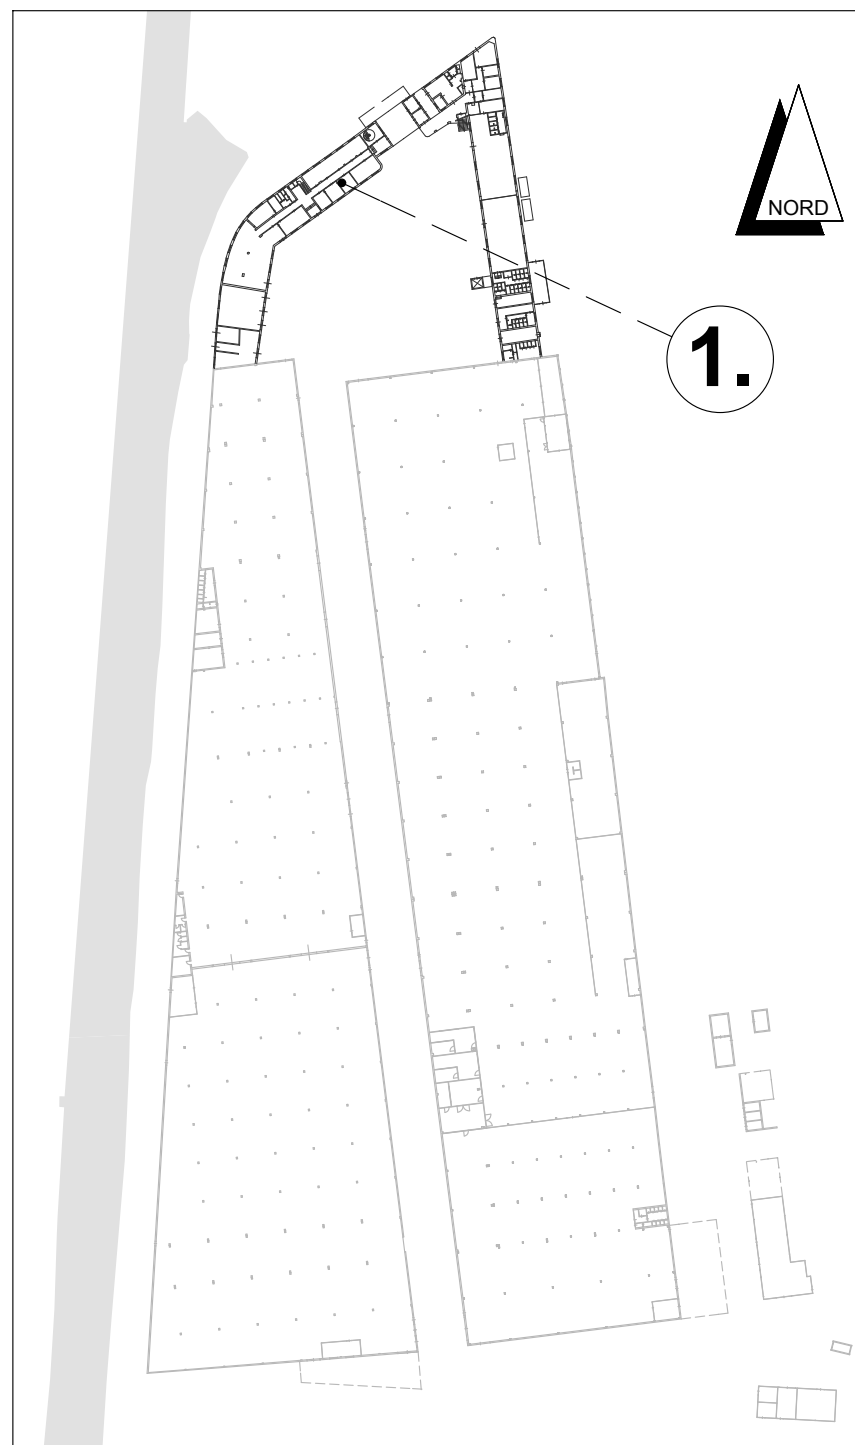

1. la Palazzina novecento

- COMUNE DI PISA - PIANO DI RECUPERO DELLE AREE EX PIAGGIO VIA DEL CHIASSATELLO - PORTA A MARE -



PIANTA PIANO PRIMO

SCALA 1/200

