



COMUNE DI PISA

IL FUNZIONARIO
(TOMEI C. ALBERTO)

PIANO DI RECUPERO

DI INIZIATIVA PRIVATA IN VARIANTE
AL REGOLAMENTO URBANISTICO AI SENSI
L.R. N.5/95 - AMBITO N.22 - LARGO CIRO MENOTTI
"PORZIONE DI FABBRICATO ATTESTANTE
VICOLO DEL POSCHI DI PROPRIETA'
SALZA FEDERICO E IMMOBILIARE CRI.FE.MA S.r.l."

RICHIEDENTE: SILVIO Dott. SALZA

PROGETTISTI:

STUDIO TECNICO Geom. TONINI


GEOM. DOMENICO TONINI
GEOM. FAUSTO BENEDETTINI
VIA CARIOLA N.30 Tel. e Fax 050 44340

STUDIO TECNICO Arch.ti BONGIOVANNI

ARCH. PATRIZIA BONGIOVANNI
ARCH. DANIELA BONGIOVANNI
VIA S. MARIA N.45 Tel. e Fax 050 501955

DISEGNATORE:

GEOM. GIUSEPPE PELLEGRINI

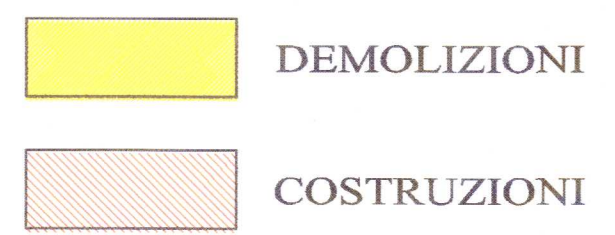

OGGETTO DELL' ELABORATO	NR. TAVOLA
STATO SOVRAPPOSTO	14 di 16
PIANTA PIANO PRIMO	
DATA PRESENTAZIONE: Marzo 2003	REVISIONE Nr. ___ DEL ___ / ___ / ___
	SCALA 1:100