


Pianta piano superiore  
Circolo

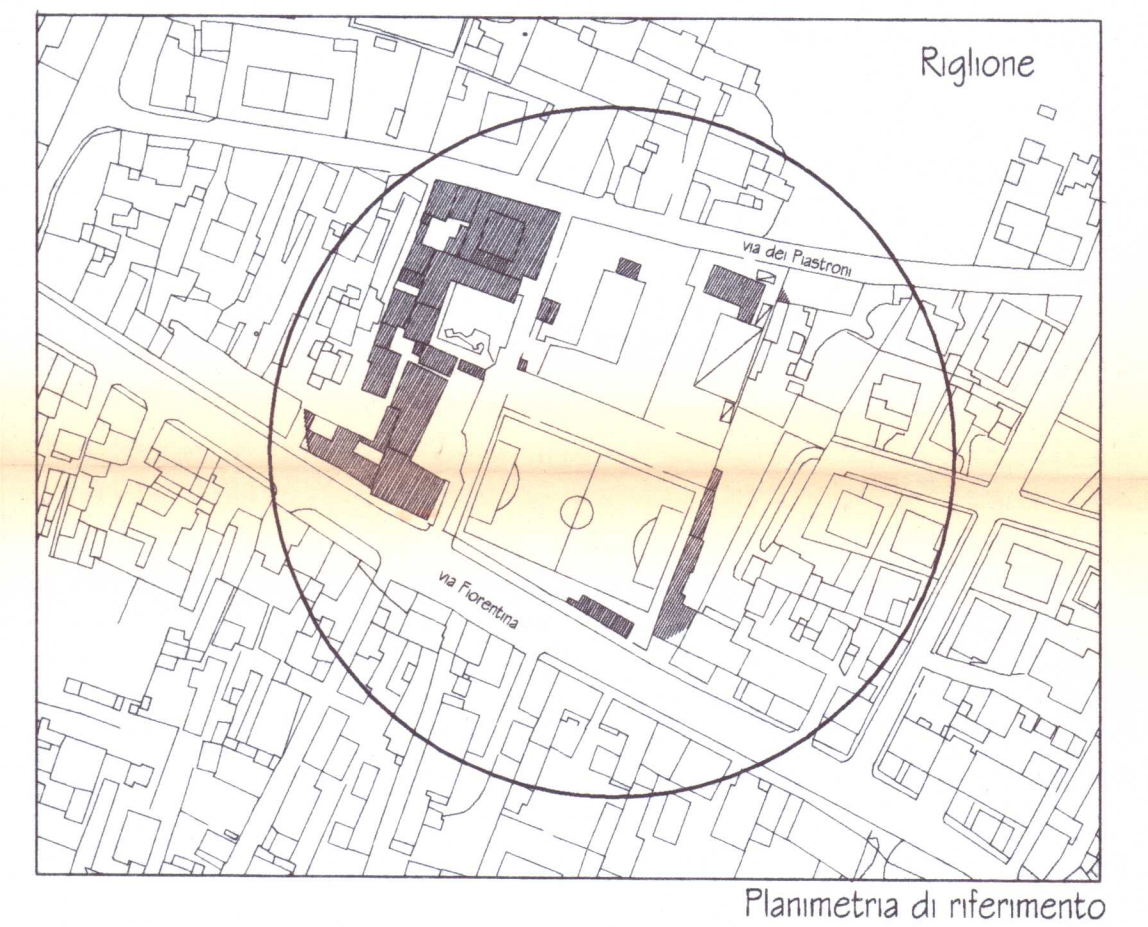

Planimetria di riferimento

01 MAR. 2002



IL FUNZIONARIO  
(TOMEI C. ALBERTO)

### LEGENDA

- 1 CAMPO DI CALCIO
- 2 SPOGLIATOI - SERVIZI
- 3 STAND
- 4 PARCO VERDE ATTREZZATO
- 5 INGRESSO CIRCOLO RICREATIVO
- P PARCHEGGIO

ALLEGATO 4

<b>Comune di Pisa</b> <b>PIANO PARTICOLAREGGIATO di INIZIATIVA PRIVATA</b> Progetto per il recupero e la riqualificazione di spazi per attività ricreative sportive e per il tempo libero			
Scheda n° 31.1 del Regolamento Urbanistico			
Arch. Roberto Ida - Arch. Manrico Logli architetti associati via S. Apollonia, 7 - Pisa - tel. 050.55.22.65, fax. 050.54.44.03 via Verdi, 23 - Livorno - tel. 0586.861.444, fax. 0586.869.776 collaboratori: arch. Sandro Ciabatti, Alessandro Spallazzi, Lisa Concolini		Soc. Semplice "L'Avvenire" Via Fiorentina Rione, Pisa	
TAVOLA <b>3</b>	OGGETTO STATO ATTUALE Rilievo Planimetrico Pianta delle coperture	SCALA 1:200	DATA febbraio 2002

PLANIMETRIA GENERALE Pianta COPERTURE e PIANO SUPERIORE CIRCOLO RICREATIVO