


Volume destinato a :
-spogliatoi a servizio area pattinaggio
-locali tecnici
Sup. utile lorda max ammissibile: mq.70
n. max dei piani fuori terra : 1

Volume destinato a :
servizio bar
Sup. utile lorda max ammissibile: mq. 70
n. max dei piani fuori terra : 1

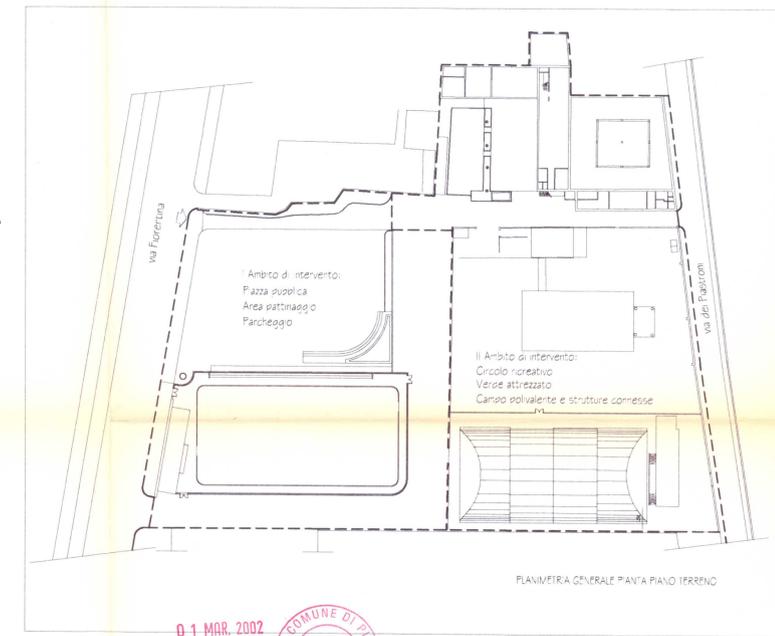

0-1 MAR. 2002

COMUNE DI PISA
DIREZIONE URBANISTICA

IL FUNZIONARIO
(TOMEI G. ALBERTO)

Volume destinato a :
-servizio cucina
-spogliatoi a servizio campo polivalente
Sup. utile lorda max ammissibile: mq. 180
n. max dei piani fuori terra : 2

- LEGENDA**
- 1 PISTA DI PATTINAGGIO
 - 2 SPOGLIATOI - SERVIZI
 - 3 PIAZZA PUBBLICA
 - 4 AREA VERDE ATTREZZATA
 - 5 LOCALI CIRCOLO RICREATIVO
 - 6 CAMPO POLIVALENTE
 - P PARCHEGGIO

ALLEGATO 8

Comune di Pisa
PIANO PARTICOLAREGGIATO di INIZIATIVA PRIVATA
Progetto per il recupero e la riqualificazione di spazi per attività ricreative sportive e per il tempo libero

Scheda n° 31.1 del Regolamento Urbanistico

Arch. Roberto Ida - Arch. Manrico Logli
architetti associati
via S. Apollonia, 7 - Pisa - tel. (050) 55.23.65, fax (050) 54.44.03
via Venezia, 23 - Livorno - tel. (0586) 861.444, fax (0586) 869.776
collaboratori: arch. Stefano Calabro, Alessandro Spallazzo, Ugo Corciani

Soc. Semplice "L'Avvenire"
Via Fiorentina Riglione, Pisa

STATO DI PROGETTO
Planimetria di progetto

SCALA
1:200

DATA
febbraio 2002

AVVOLA
7

PLANIMETRIA GENERALE Pianta Piano Terreno