


A

B

C

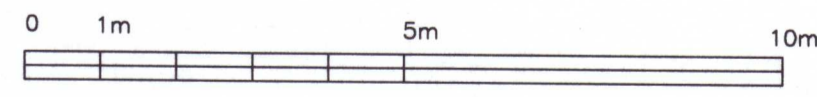

M.21

15 MAR, 2002

ALLEGATO 11

Architetto Salvatore Re

58100 Pisa
Via S. Sepolcro, 2
Telefono (050) 43431 Fax 500119

committente

Opera Cardinale Maffi

Via Oberdan - PISA

oggetto

Restauro conservativo e rifunzionizzazione
dell'istituto Principe Amedeo di Savoia

progetto architettonico

Arch. Olimpia Nigro

Arch. Beatrix Rabanser

rilievo geometrico

Arch. Marco Baldacci

Arch. Enrico Sioricci

Geom. Irene Calvaresi

consulenze

-Analisi materiale sull'organismo architettonico
F.lli Barbanti di Fazio e Vittorio Barbanti S.n.c.

-Analisi storico-ambientale
Arch. Olimpia Nigro

Stato

STATO ATTUALE

PIANTA PIANO TERZO

inv. n.

4

scala

1:50

data

LUGLIO 2001

formato

A0

aggiornamenti

protocollo n°213/01

IL FUNZIONARIO
TOMEI G. ALBERTO

