


PIANO TERZO

N.21
15 MAR. 2002

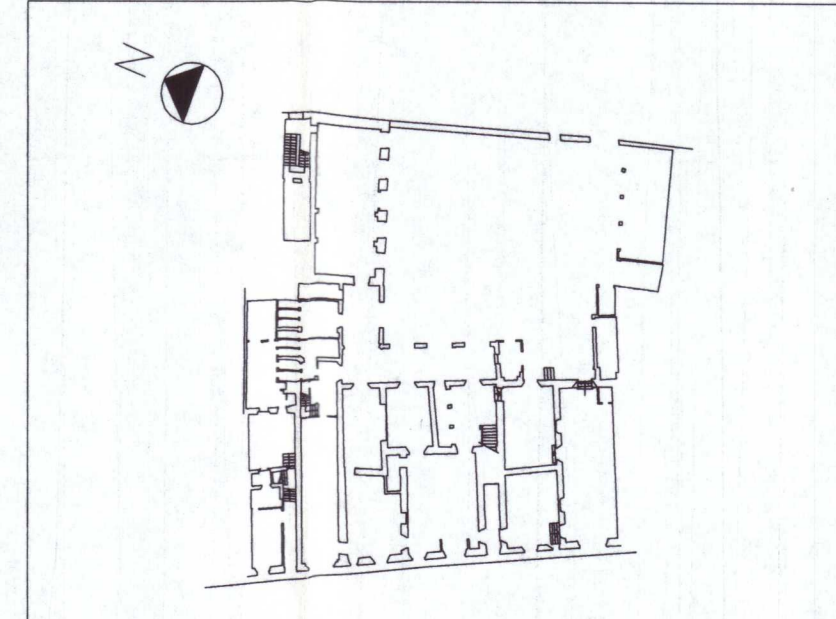

Architetto Salvatore Re
56100 Pisa
P.zza S. Sordani, 2
Telefono (050) 43431 Fax 500119

ALLEGATO 22

committente
Opera Cardinale Maffi
Via Oberdan - PISA

oggetto
Restauro conservativo e rifunzionalizzazione
dell'Istituto Principe Amedeo di Savoia

progetto architettonico
Arch. Olimpia Niglio
Arch. Beatrice Robinson

rilievo geometrico
Arch. Marco Baldoacci
Arch. Enrico Savozzi
Geom. Irene Capovaresi

computer graphics
Arch. Jose-Fredric Boeyens

consulenze
-Analisi materiale sull'organismo architettonico
F.lli Barbieri di Fazio e Vittoria Barbieri S.n.c.
-Analisi storico-antropologica
Arch. Olimpia Niglio

titolo
STATO PROGETTO
PIANTA PIANO TERZO

tav. n.
15
scala
1:50

data
LUGLIO 2001
formato
A0

aggiornamenti
GENNAIO 2002
protocollo n°213/01