


VIA DEI SALICI

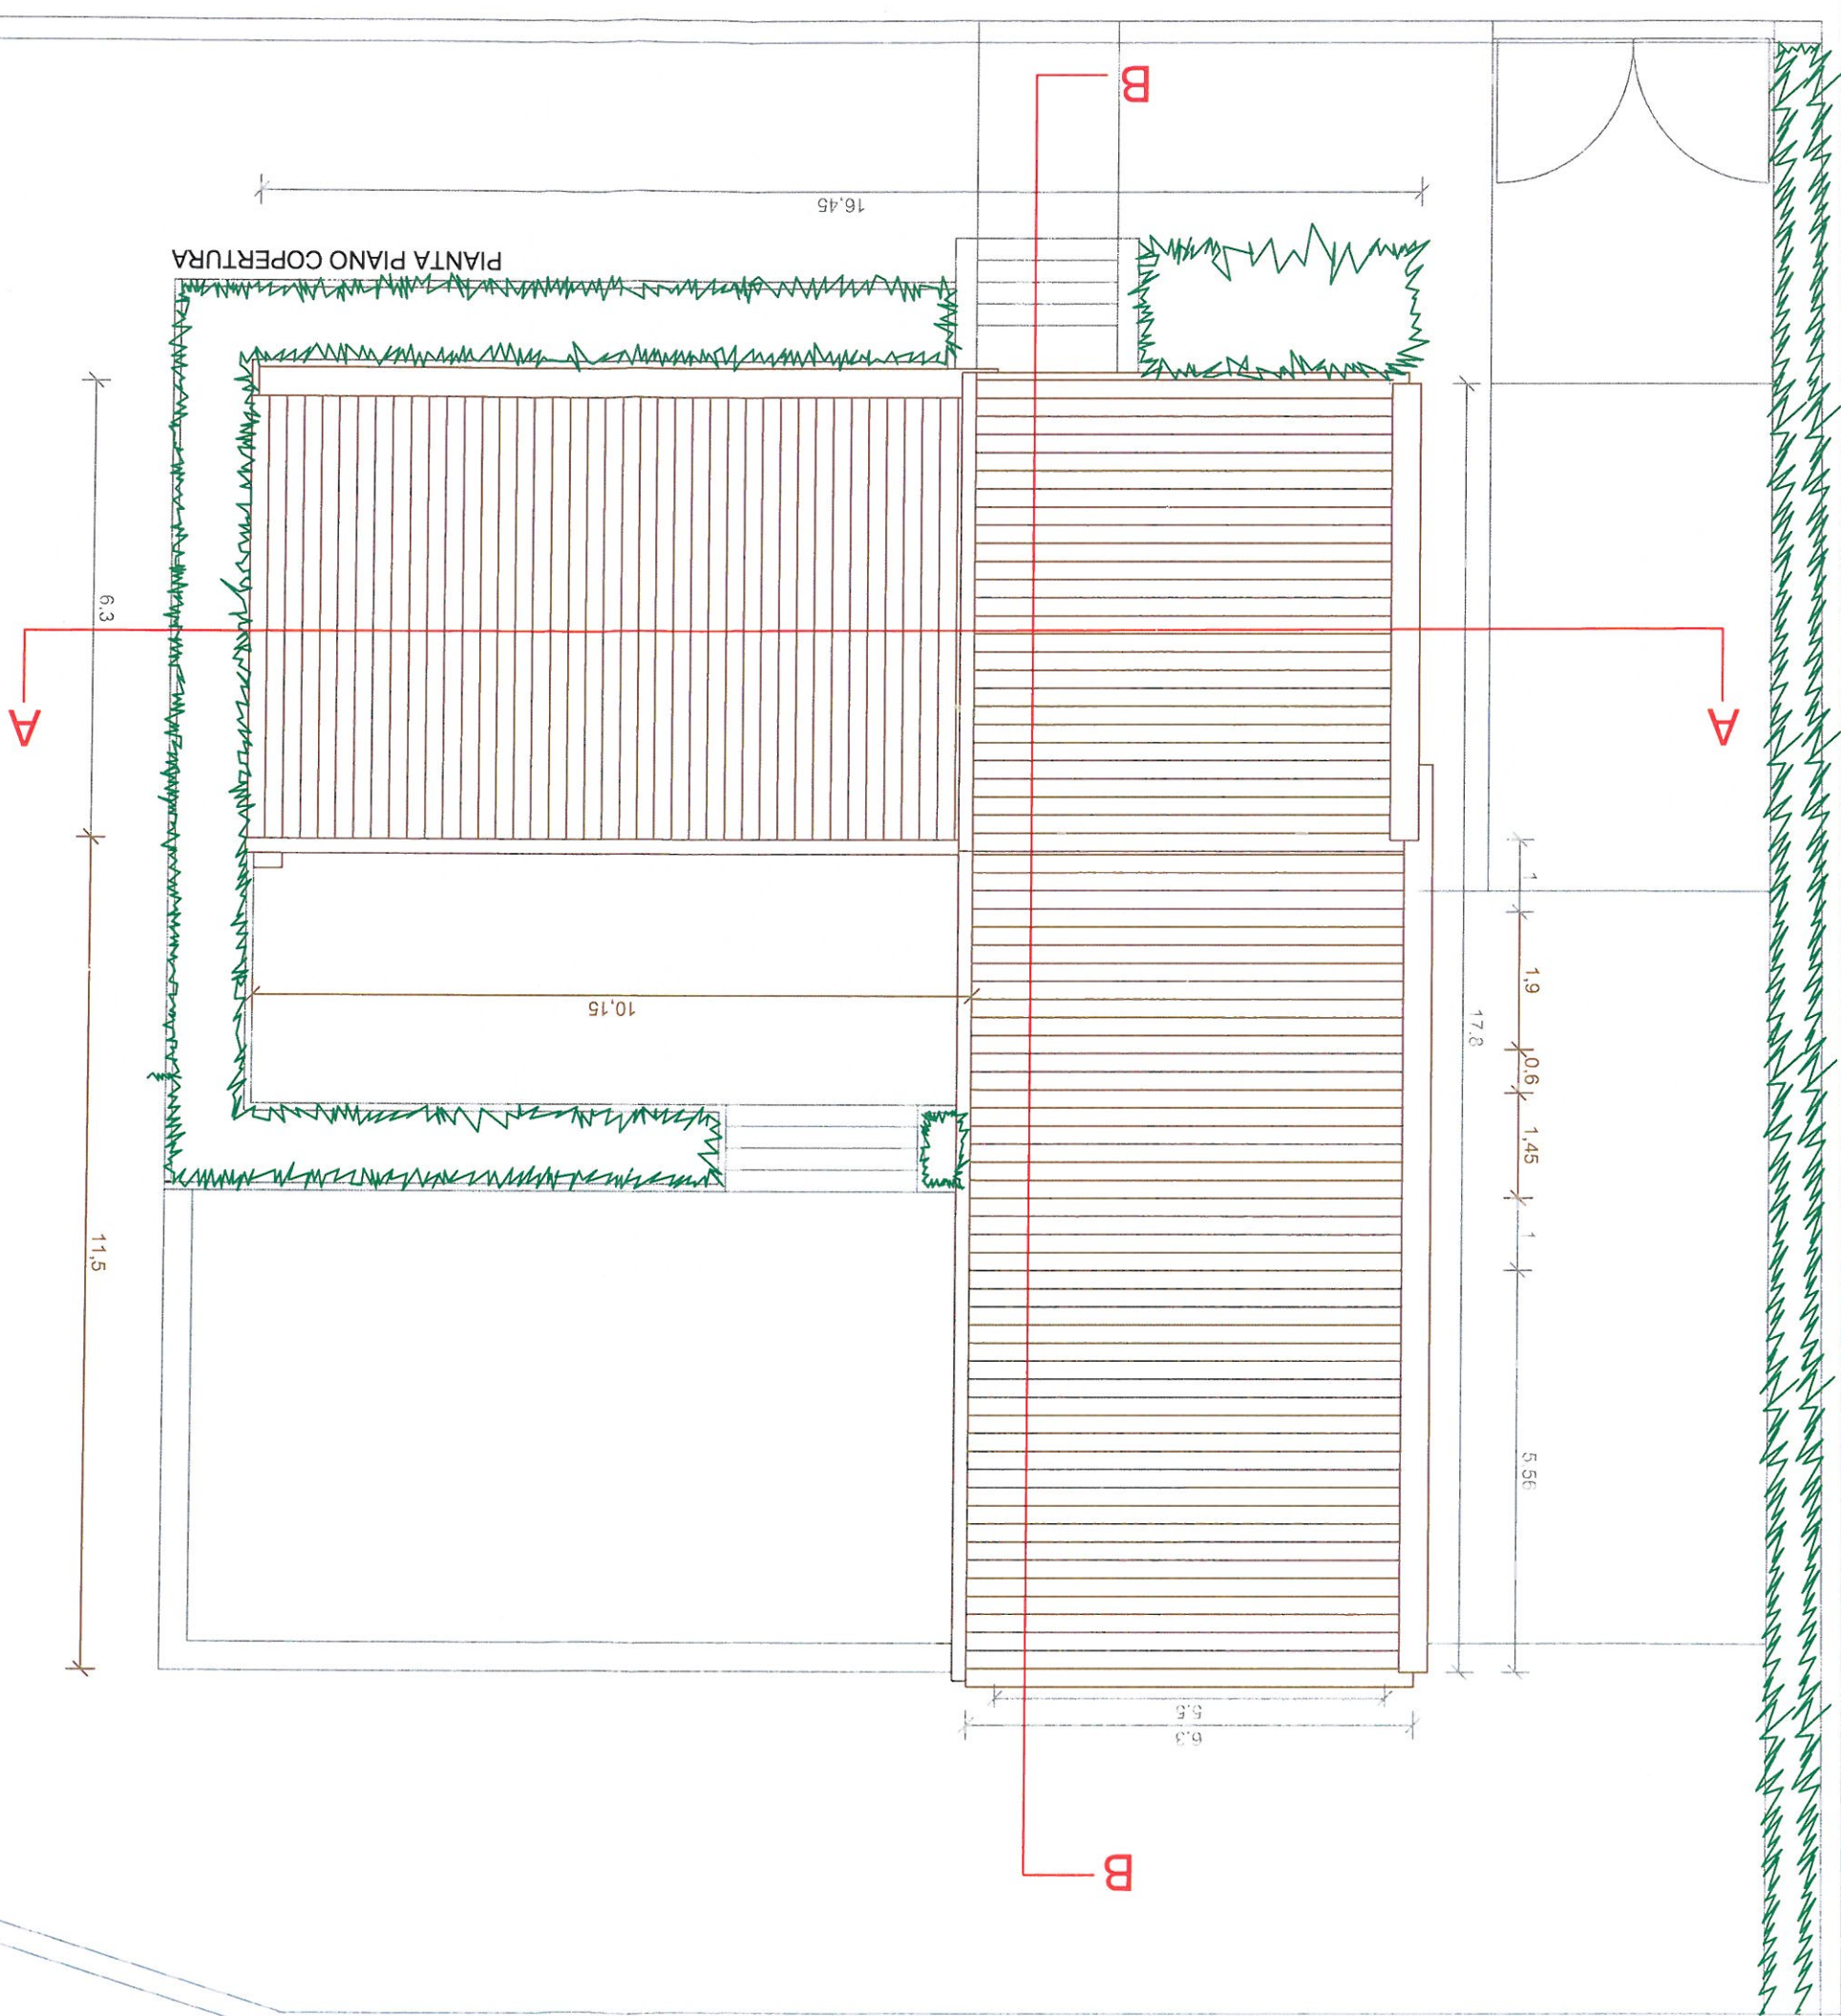

ATELIER SIGNORINI arte architettura design
vicolo botteghino 9/3 56033 Capannoli Pisa

CASA TURINI
via dei Gelsi angolo via dei Salici
TIRRENIA PISA

Proprietario MATTEO TURINI

Progettisti arch. ALFREDO SIGNORINI
geom. STEFANO NARDI

Direzione del Lavori arch. ALFREDO SIGNORINI
geom. STEFANO NARDI

ELABORATO
PIANTA PIANO COPERTURA
scala 1:100
gennaio 2020

TAVOLA 6