


ABACO DEGLI INFISSI
RAPPORTO ILLUMINANTE


1	portone ingresso 1,20x2,40	
2	finestra una ante mq. 60,56 : 8 = mq. 7,57	
3	finestra due ante scorrevoli 3,00x1,00 = mq. 3,00	
4	finestra due ante scorrevoli 3,30x2,40 = mq. 7,92	
5	finestra due ante scorrevoli 3,30x2,40 = mq. 7,92	
6	finestra una ante mq. 9,23:8=mq. 1,15	
7	porta finestra due ante 1,20x2,40=mq. 2,88	
8	areaazione meccanica finestra una ante 0,60xh0,60=mq. 0,36	
9	finestra una ante 1,00x2,40=mq. 2,40	
10	areaazione meccanica finestra una ante 0,60xh0,60=mq. 0,36	
11	sup. mq. 13,07:8=mq. 1,64 finestra a due ante 1,00x2,40=mq. 2,40	
12	finestra una ante 0,60xh0,60=mq. 0,36	
13	sup. mq. 4,94:8=mq. 0,62 porta finestra due ante 1,00x2,40=mq. 2,40	
14	areaazione meccanica finestra una ante 0,60xh0,60=mq. 0,36	

VIA DEI SALICI

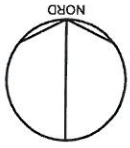

sup. mq. 9,23

11,5
0,1
0,3
0,1
0,3
5,5
6,3
3
1,65
1,65
0,3
0,1

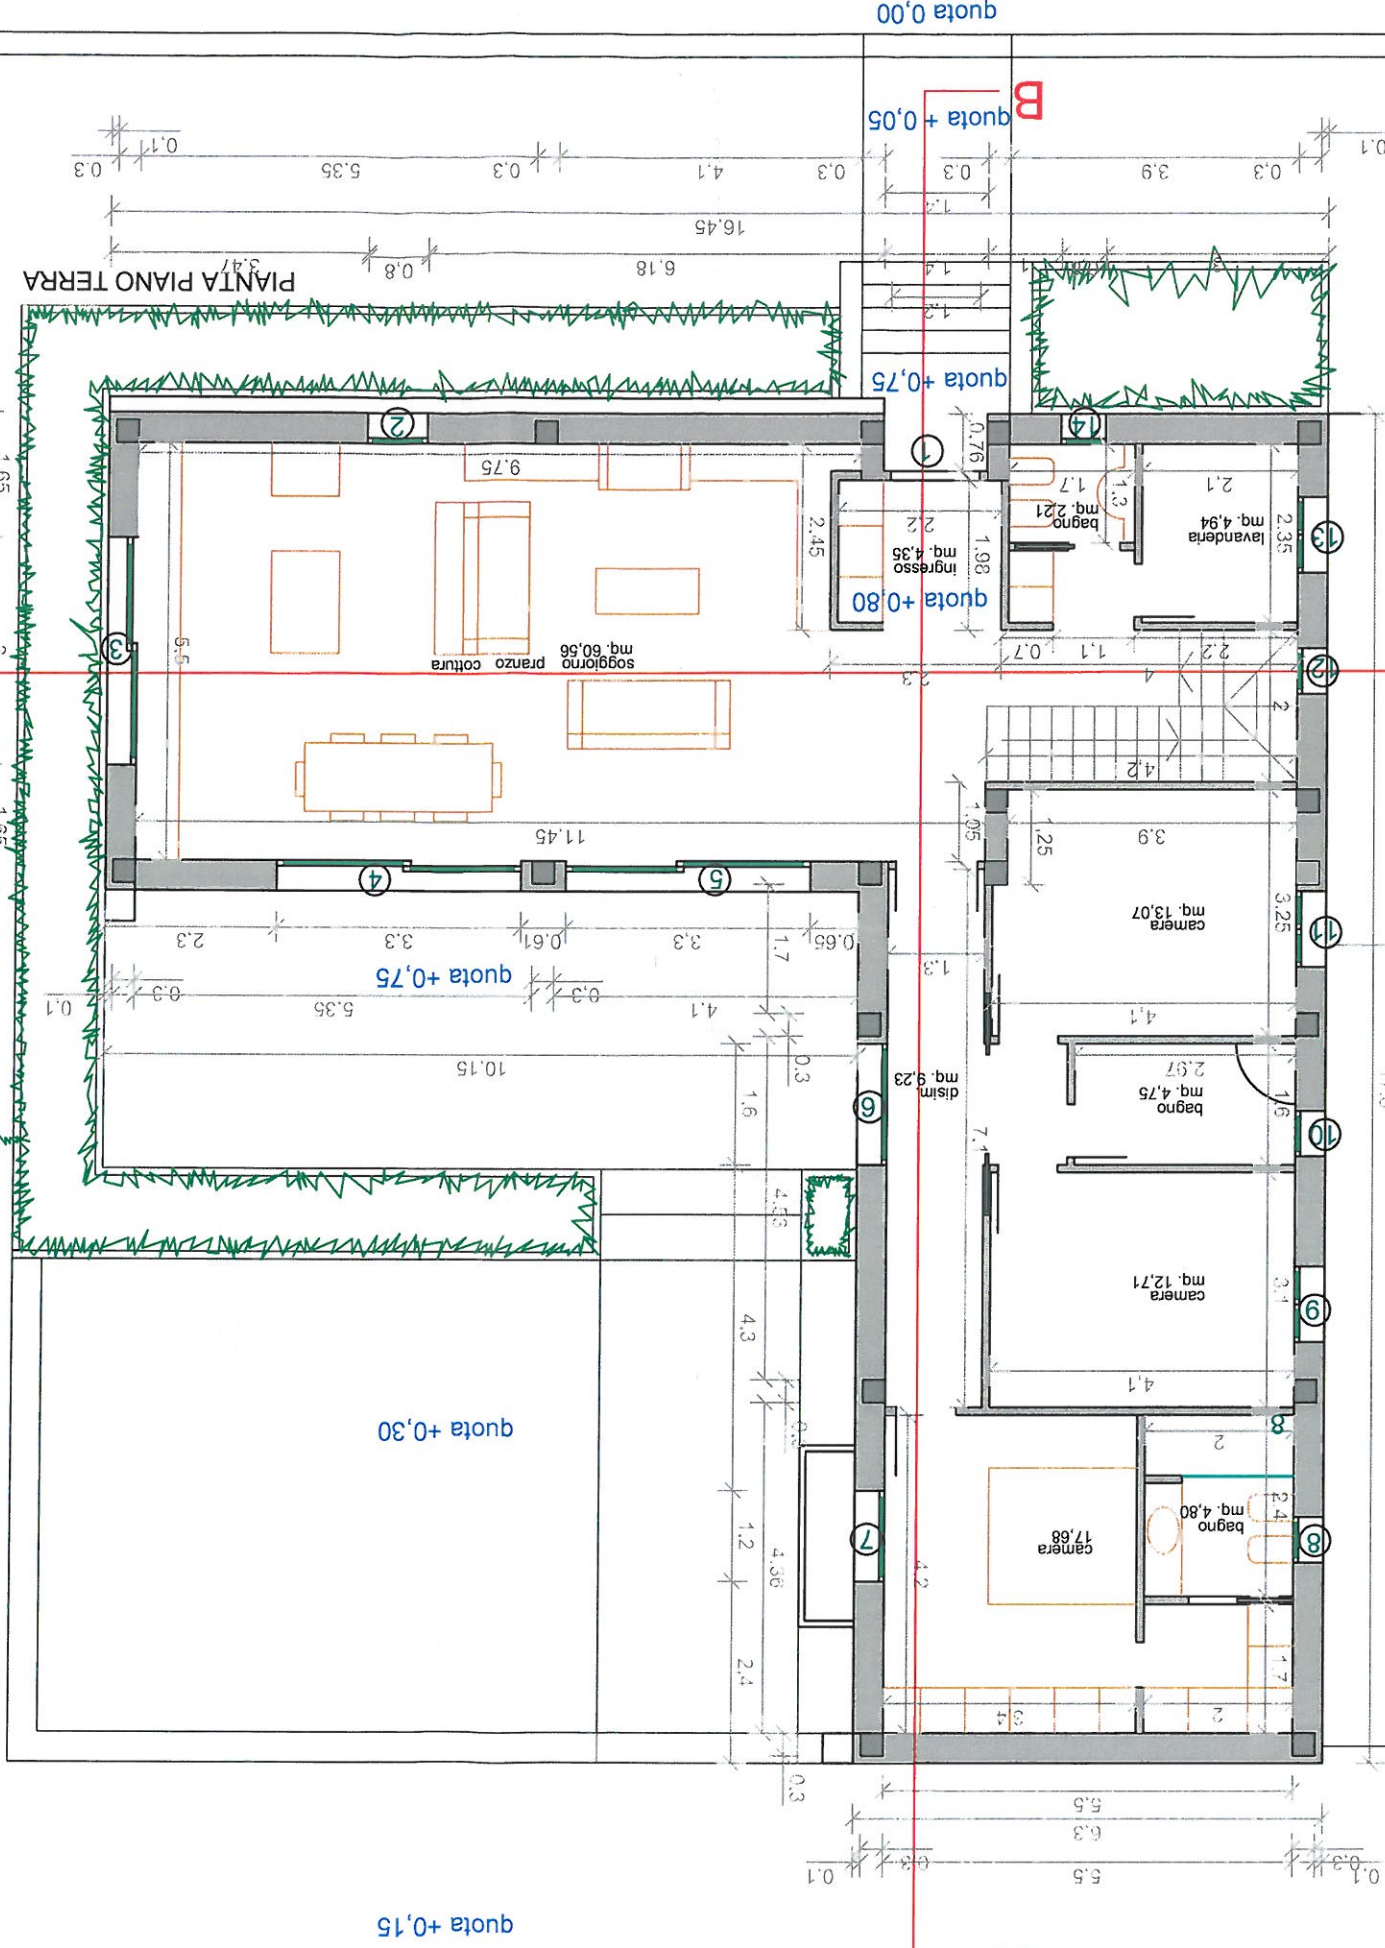

quota -2,00

quota + 0,05

quota 0,00

B
quota + 0,05

B
quota +0,75

B
quota +0,80

B

A

VIA DEI GELSI

PIANTA PIANO TERRA

TAVOLA 3

ELABORATO
PIANTA PIANO TERRA
scala 1:100
gennaio 2020

Progettisti arch. ALFREDO SIGNORINI
geom. STEFANO NARDI
Direzioe arch. ALFREDO SIGNORINI
del Lavori geom. STEFANO NARDI
Proprietario MATTEO TURINI
VIA dei Gelsi angolo via dei Salici
TIRRENA PISA
ATELIER SIGNORINI arte architettura design
vicolo botteghino 9/3 56033 Capannoli Pisa