


Comune di Pisa

PIANO DI RECUPERO

per porzione di edificio distrutto nel 2° conflitto mondiale in Lungarno Galilei a Pisa denominato "I TRE PALAZZI"

secondo l'art.109 della l.r.65 e l'art.2.1.2 del reg.to urb.co del c. di Pisa,

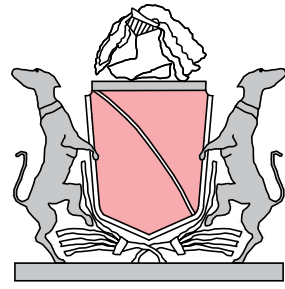

a Percy Bishe Shelley  
"cor cordium"

Proprietà: Anita e Silvia Pampana

Progettisti:  
Capogruppo: Arch. Silvio Panichi  
Collaboratori: Ing. Lorenzo Rossi  
Arch. Massimiliano Martino  
Ing. Inaco Panichi  
Sig. Marco Macaluso

Geologo: Dott. Massimiliano Vannozi

Contenuto: Rete fognaria e meteorica, adduzione h2o, di progetto e adduzione gas.

Scala: 1:200 Data: Febbraio 2023


TAVOLA

27


LEGENDA

- Pozzetti di ispezione
- ◊ Pozzetto sifonato
- Vasca Imhoff


Dettagli pozzetti di ispezione e sifonato

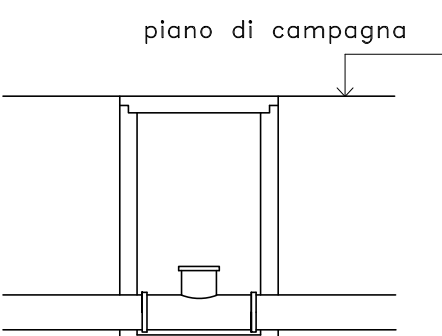


POZZETTO D'ISPEZIONE  
ventilaz. sec. 60 mm.

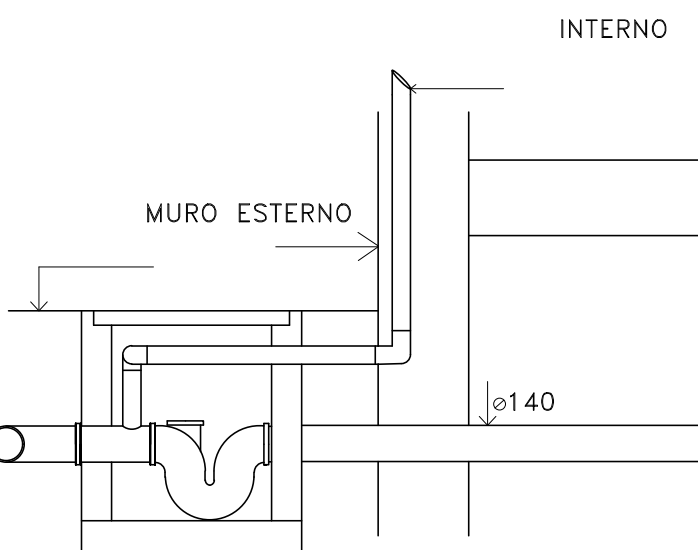


POZZETTO SIFONATO

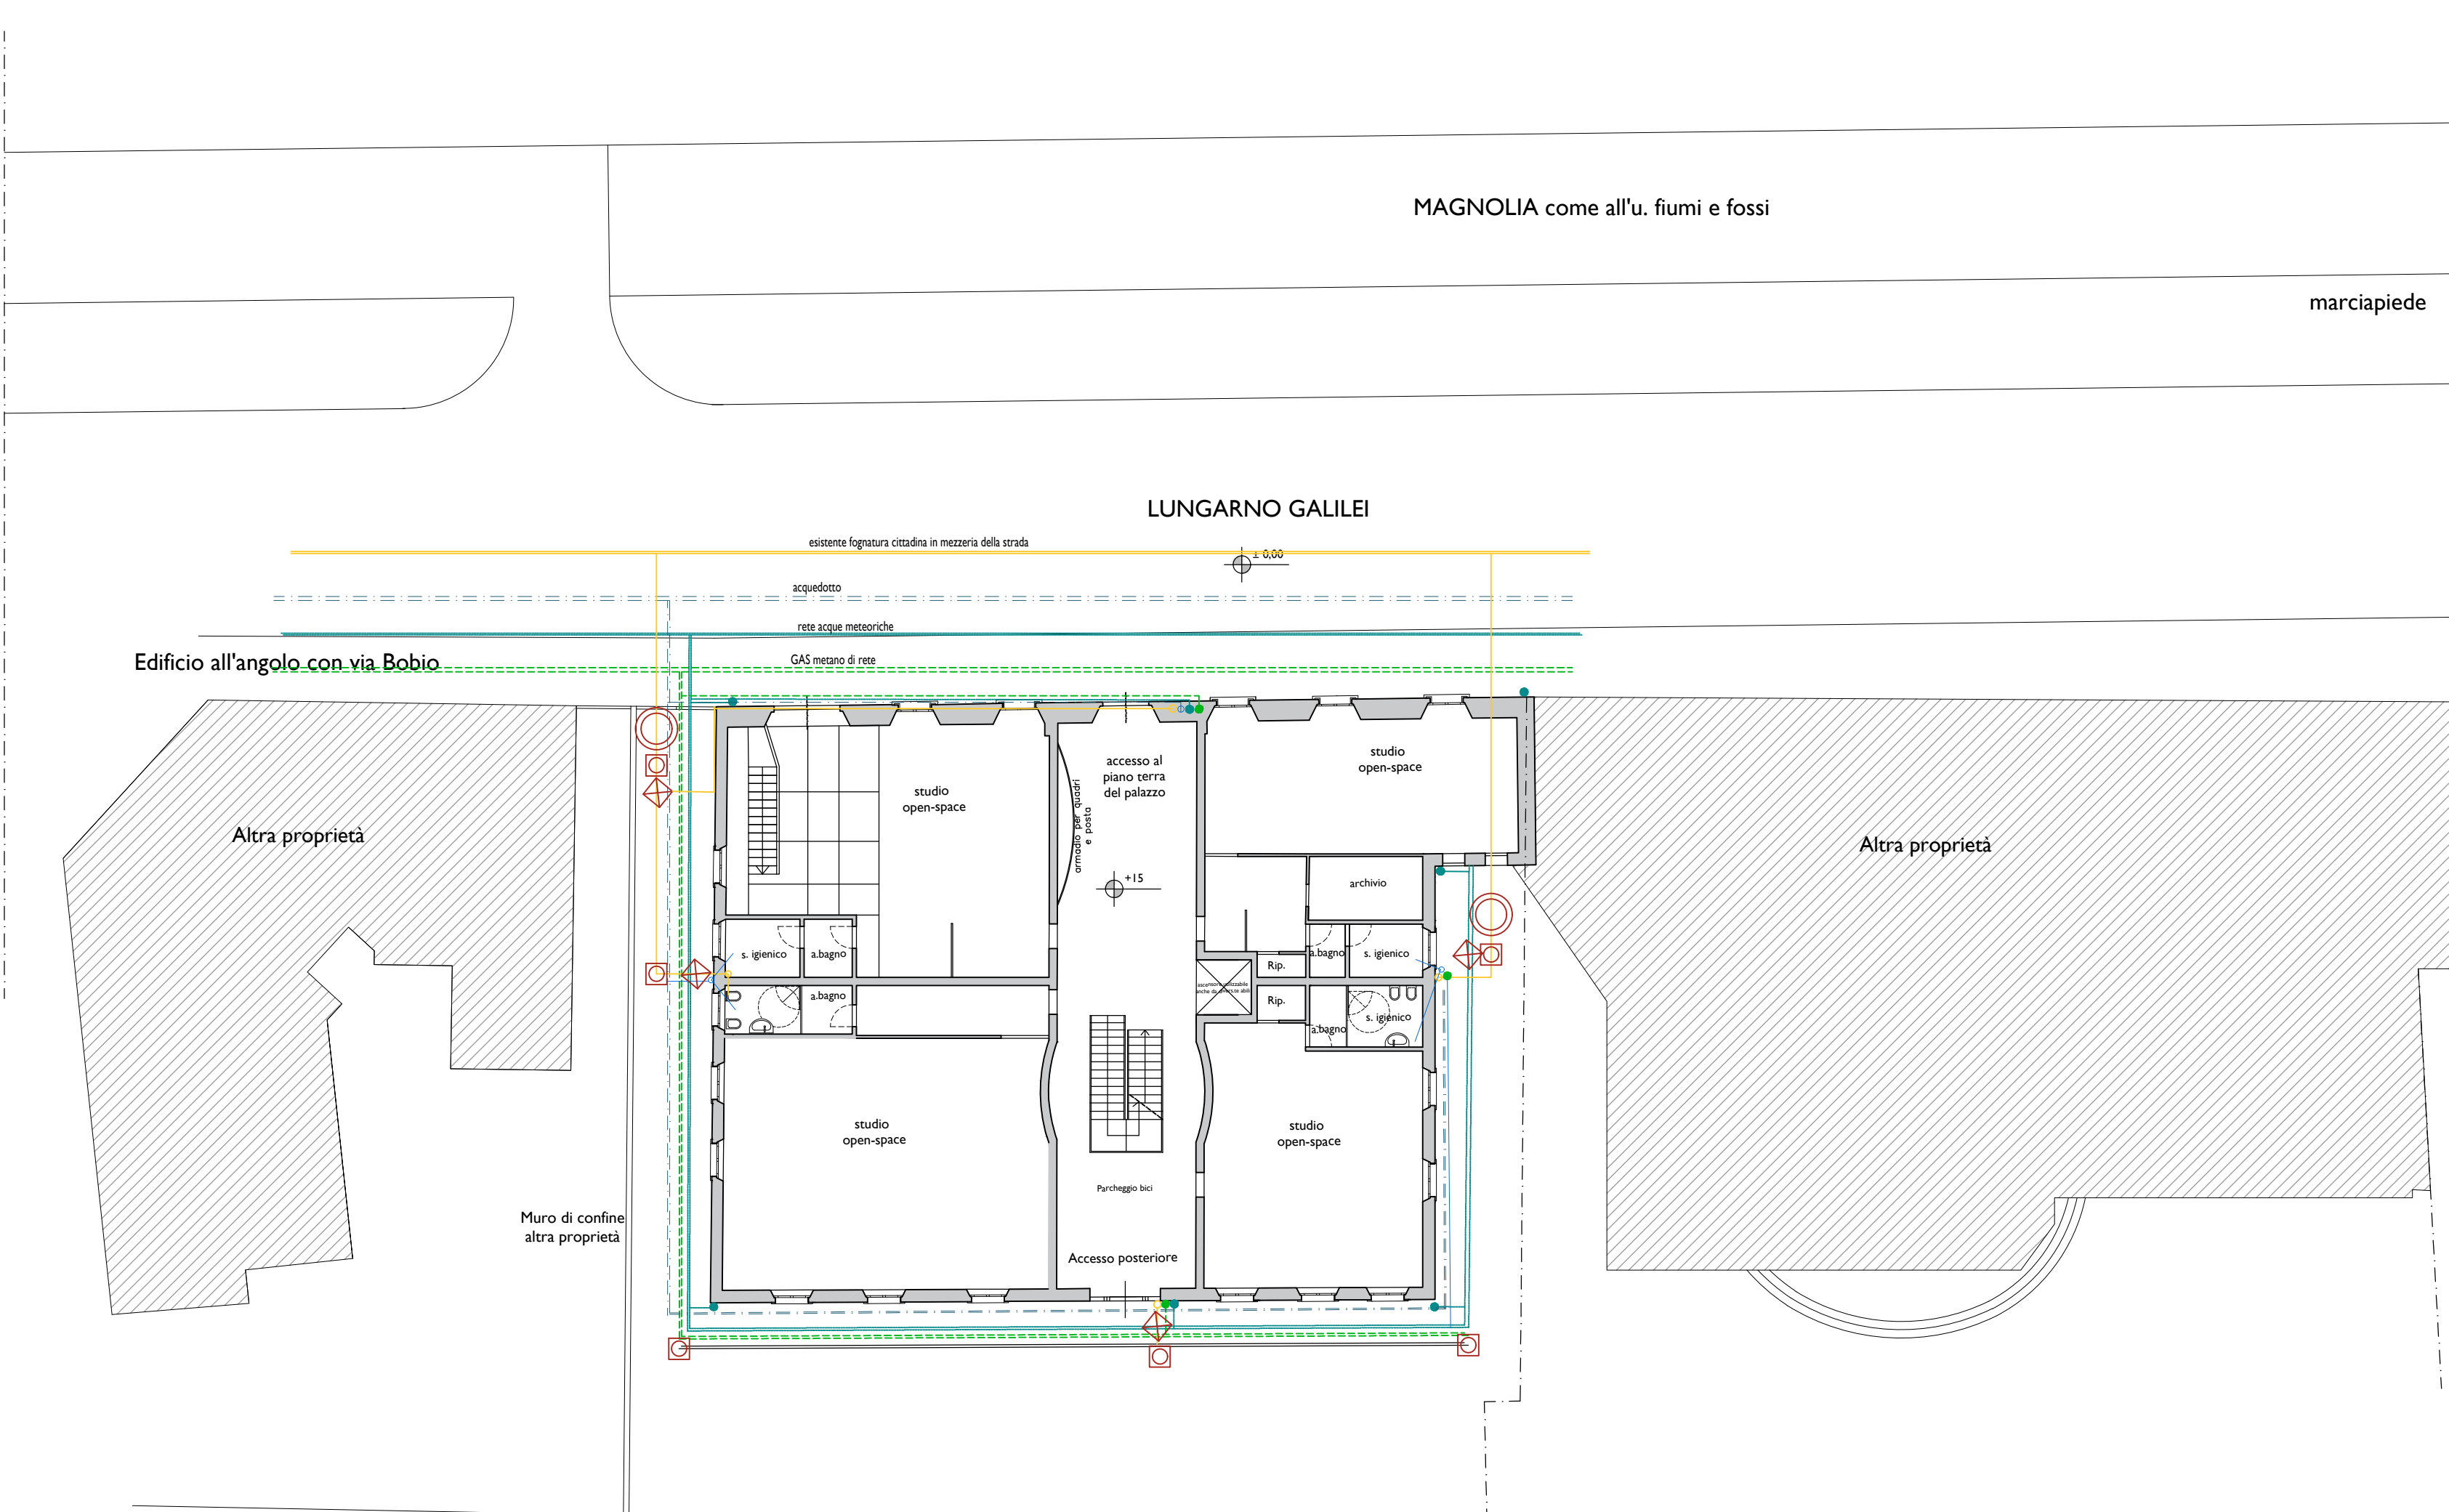


Stato di progetto: Pianta piano terra

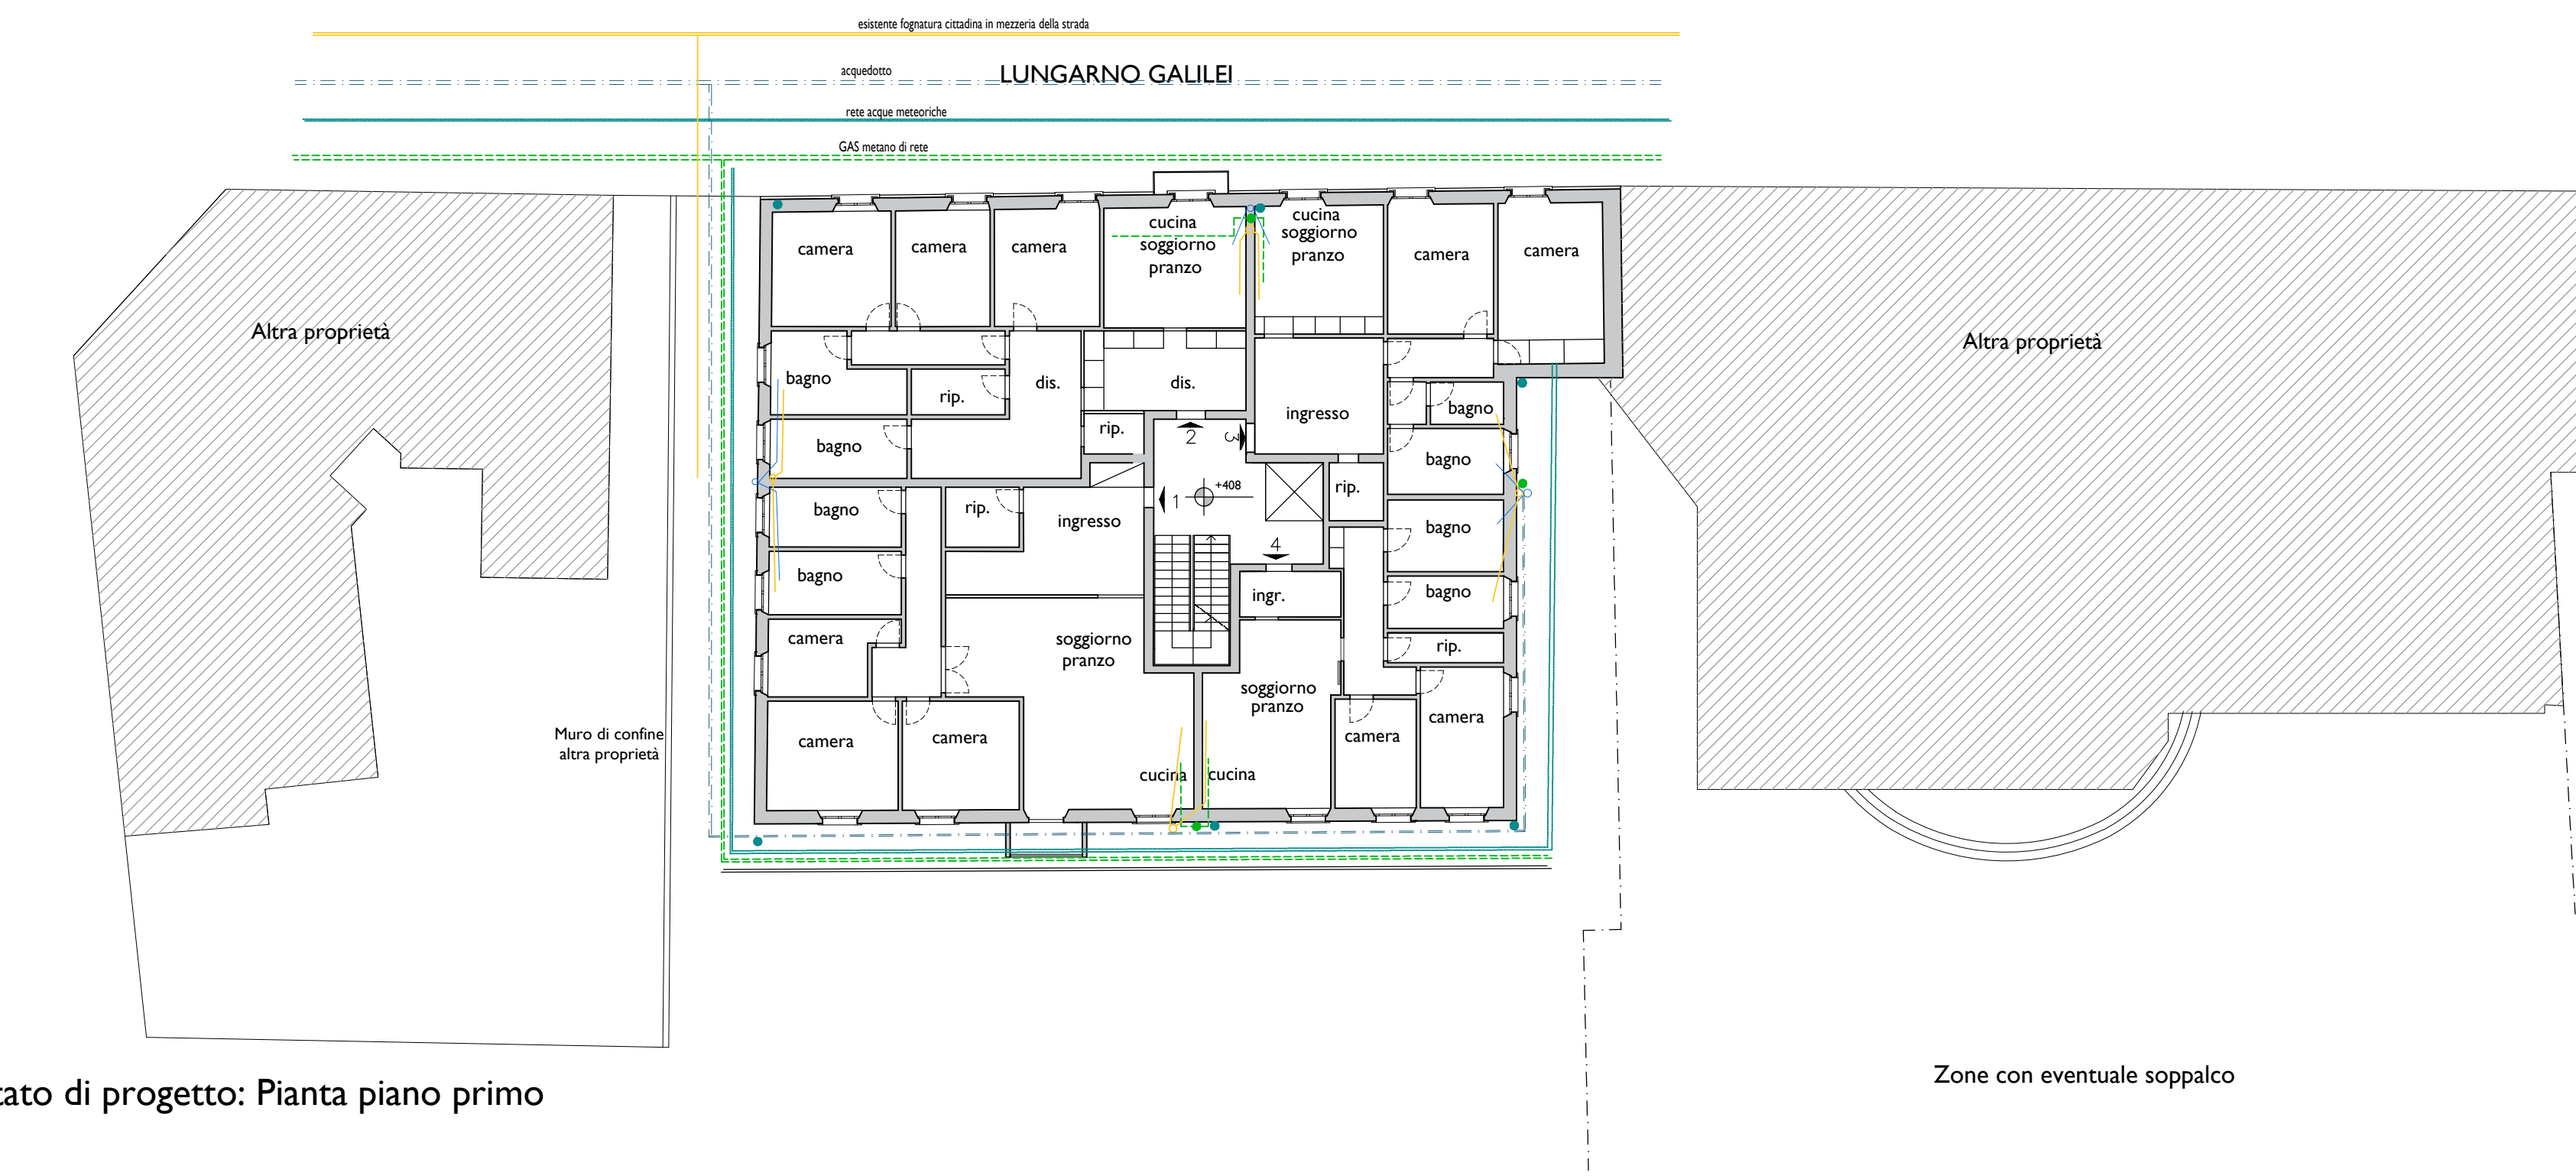


Stato di progetto: Pianta piano primo

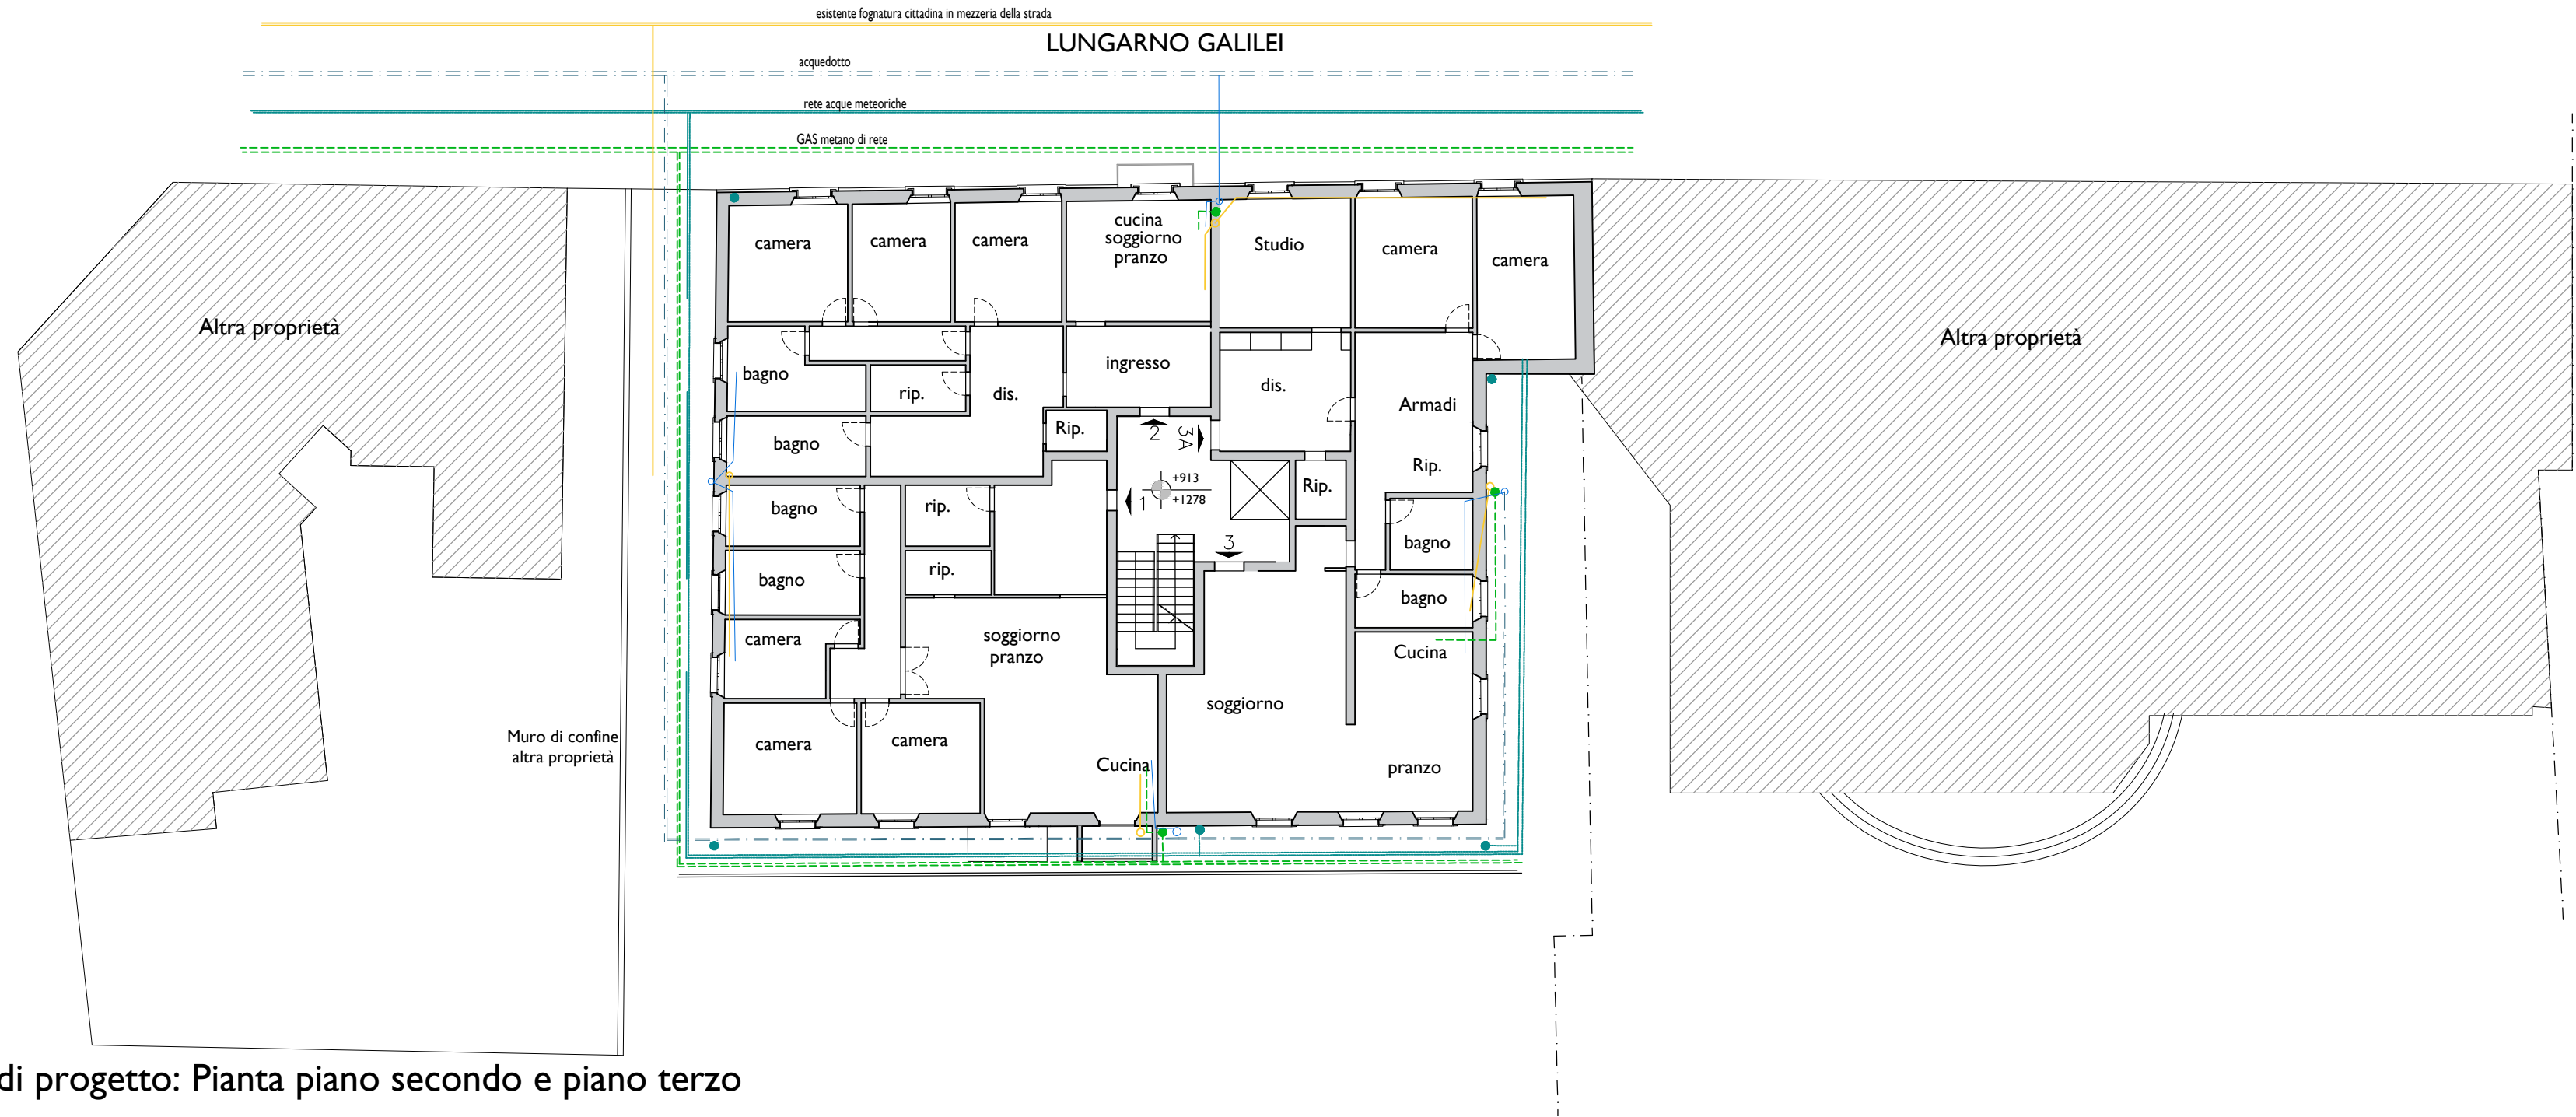

Stato di progetto: Pianta piano secondo e piano terzo

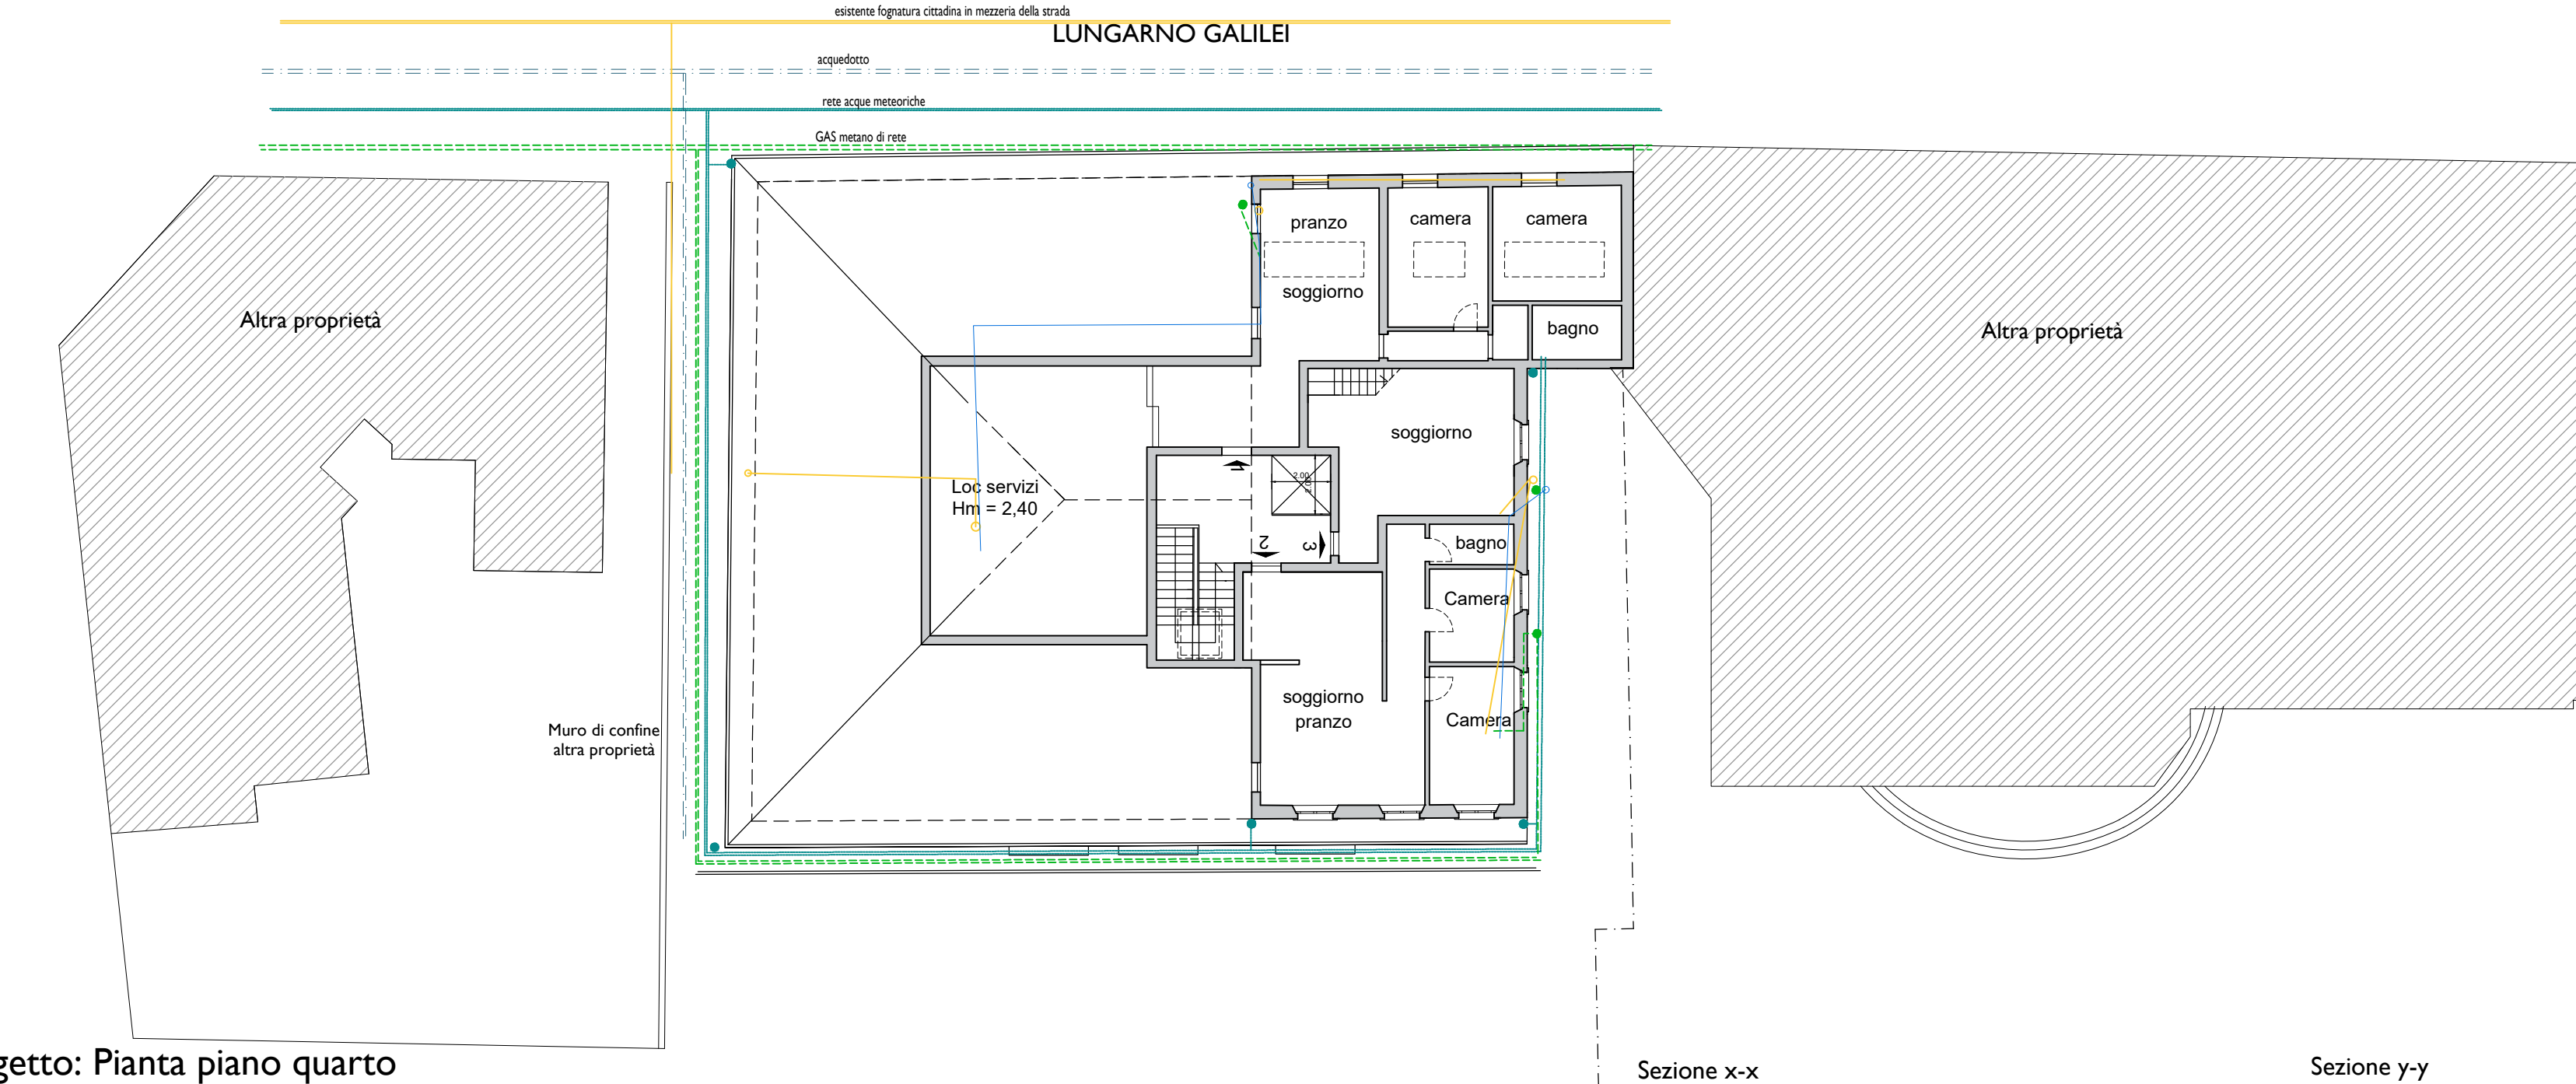

Stato di progetto: Pianta piano quarto

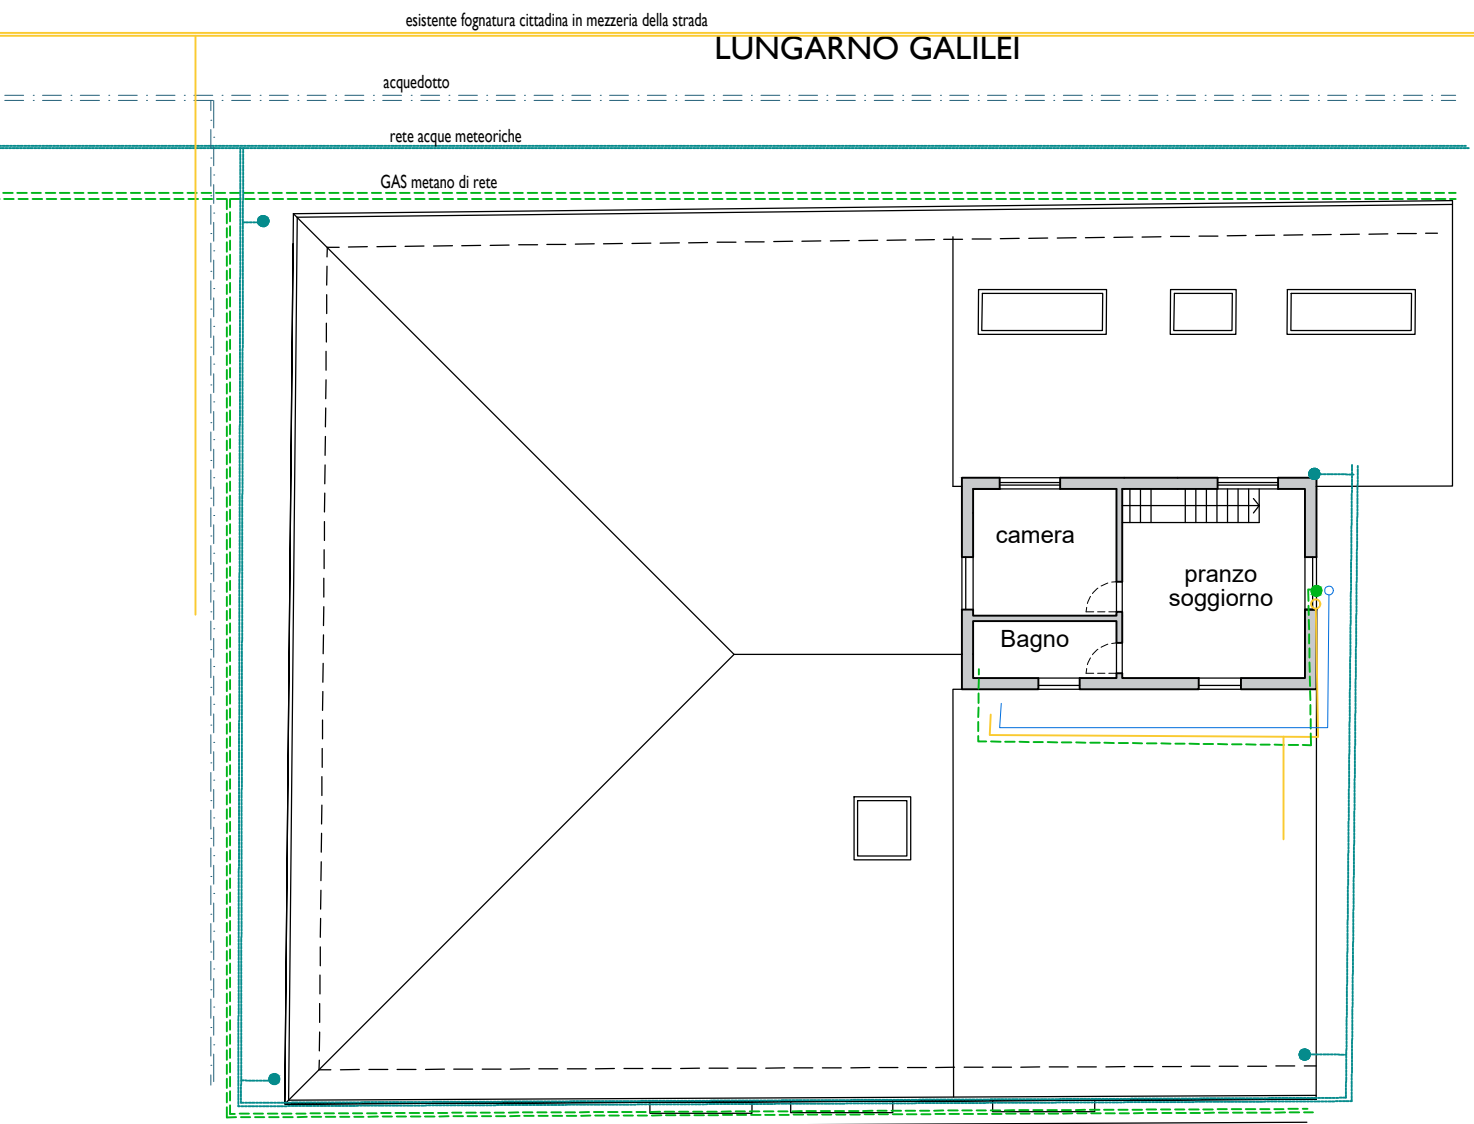

Stato di progetto: Pianta piano altana

Stato di progetto: Pianta della copertura

