



COMUNE DI PISA

PIANO ATTUATIVO PER LA RIORGANIZZAZIONE DELL'AREA CEMES s.p.a.

AREA PQ1 art. 1.2.2.6 R.U. VIA MONTELUOGO 15 - 56122 PISA



Proprietà:
CEMES S.P.A.
Via delle Trincere 11, 56127 Pisa
tel. 050 542845 - fax 050 543521
amministrazione@cemes-spa.com



Progetto architettonico:
Arch. Beniamino CRISTOFANI
Via Antonio Meucci 1E Pisa 56121 tel 050/ 9914050 348/3341250
e-mail: beniamino@cristofaniarchitettura.it

CRISTOFANI
ARCHITETTI

collaboratori:
Arch. Alessandro Moreno Lupetti

Oggetto:
UFFICI AMMINISTRATIVI
PIANTE P. TERRA -1-2 - TERRAZZA

Stato di progetto
Data: Settembre 2021


Scala: 1:200

TAV. **7**



stato di progetto - UFFICI AMMINISTRATIVI: pianta di dettaglio distribuzione piano terra e primo


- | | | | |
|----------------|---------------------------------|---|-----------------|
| Amministratore | Uffici: singoli-doppi-openspace | Archivio | Connettivo-hall |
| Segreteria | Riunioni-corsi-assemblee | Servizi igienici: uffici-privati-pubblico | |
| Caposezione | Stampa-plotter | Bouvette | |

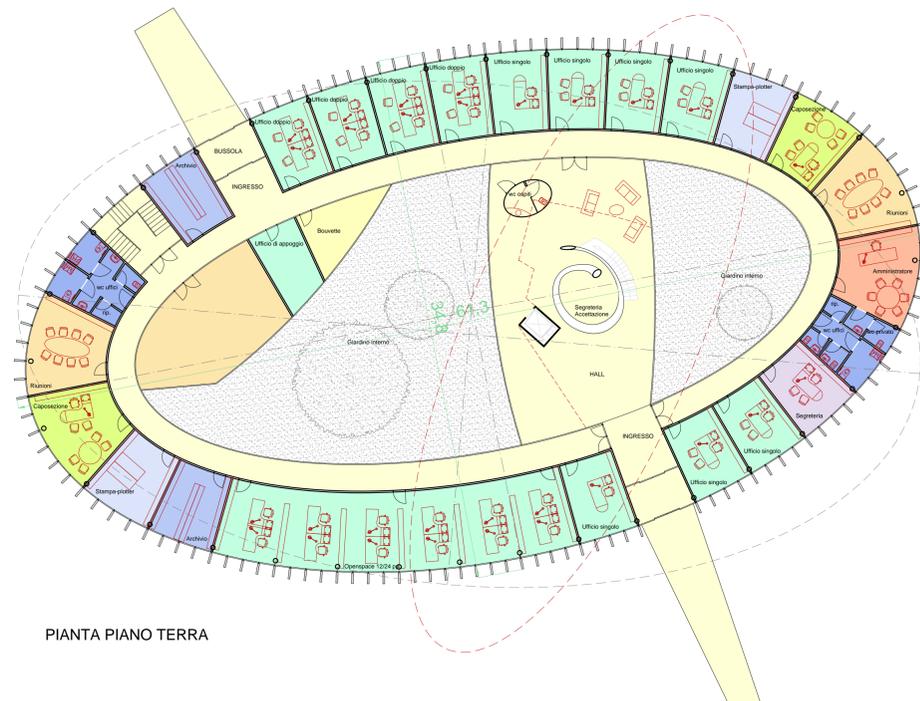

PIANTA PIANO TERRA

area Cemes/Pisa

0 1 2 3 4 5 10m

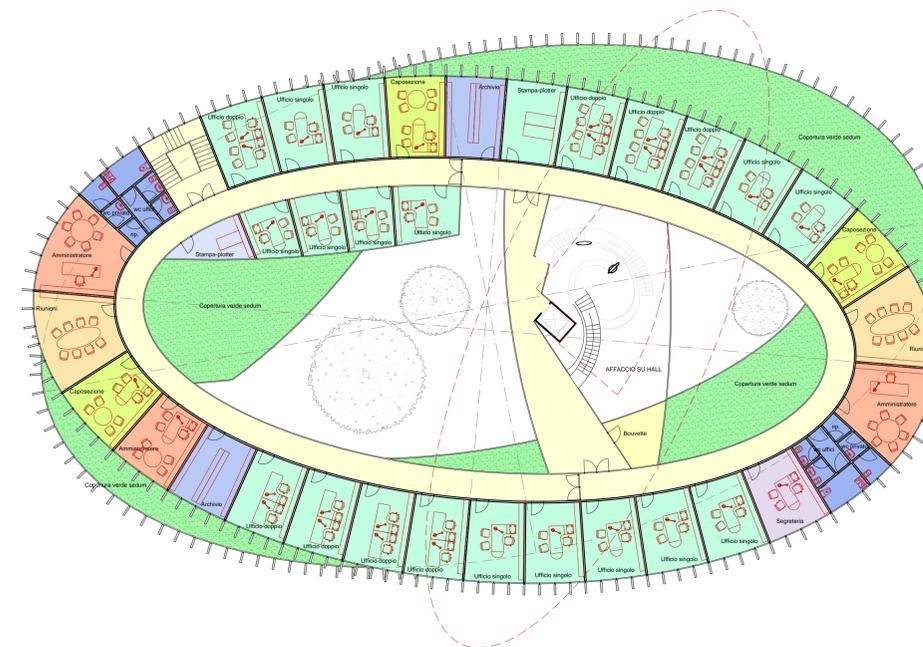


PIANTA PIANO PRIMO



UFFICI AMMINISTRATIVI: Pianta dettaglio distribuzione piano secondo e terrazza


- | | | | |
|----------------|---------------------------------|---|-----------------|
| Amministratore | Uffici: singoli-doppi-openspace | Archivio | Connettivo-hall |
| Segreteria | Riunioni-corsi-assemblee | Servizi igienici: uffici-privati-pubblico | |
| Caposezione | Stampa-plotter | Bouvette | |

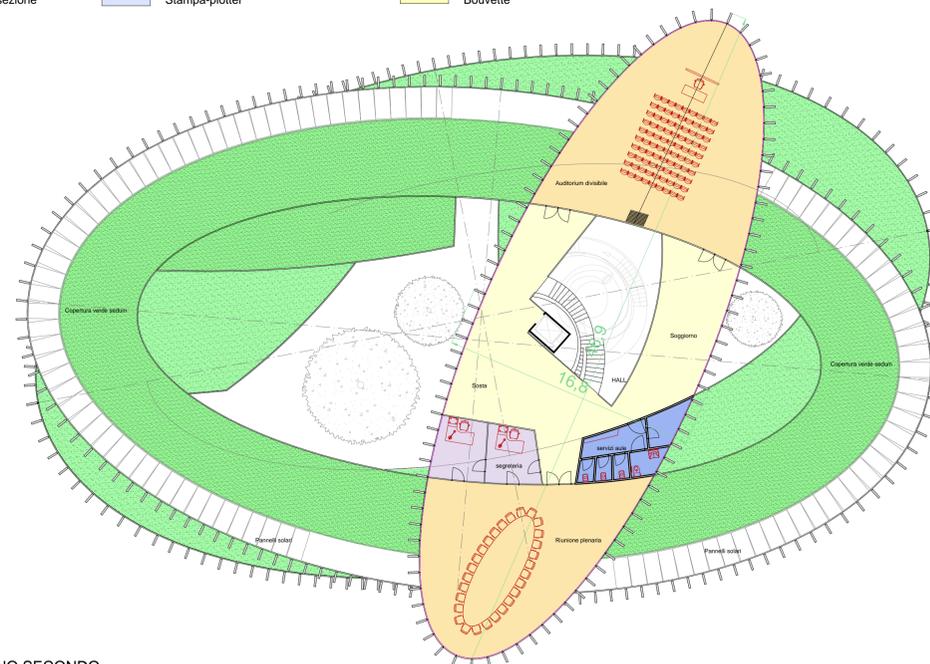

PIANTA PIANO SECONDO

area Cemes/Pisa

0 1 2 3 4 5 10m

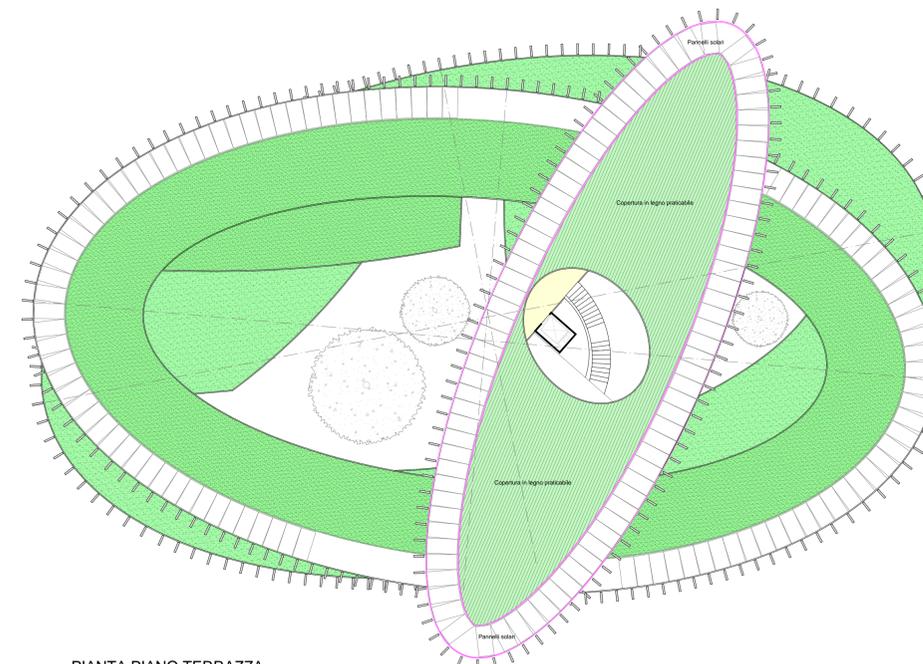

PIANTA PIANO TERRAZZA