"VECCHIO OSPEDALE" – S. CHIARA

PIANTA PIANO AMMEZZATO
STATO ATTUALE scala 1:500

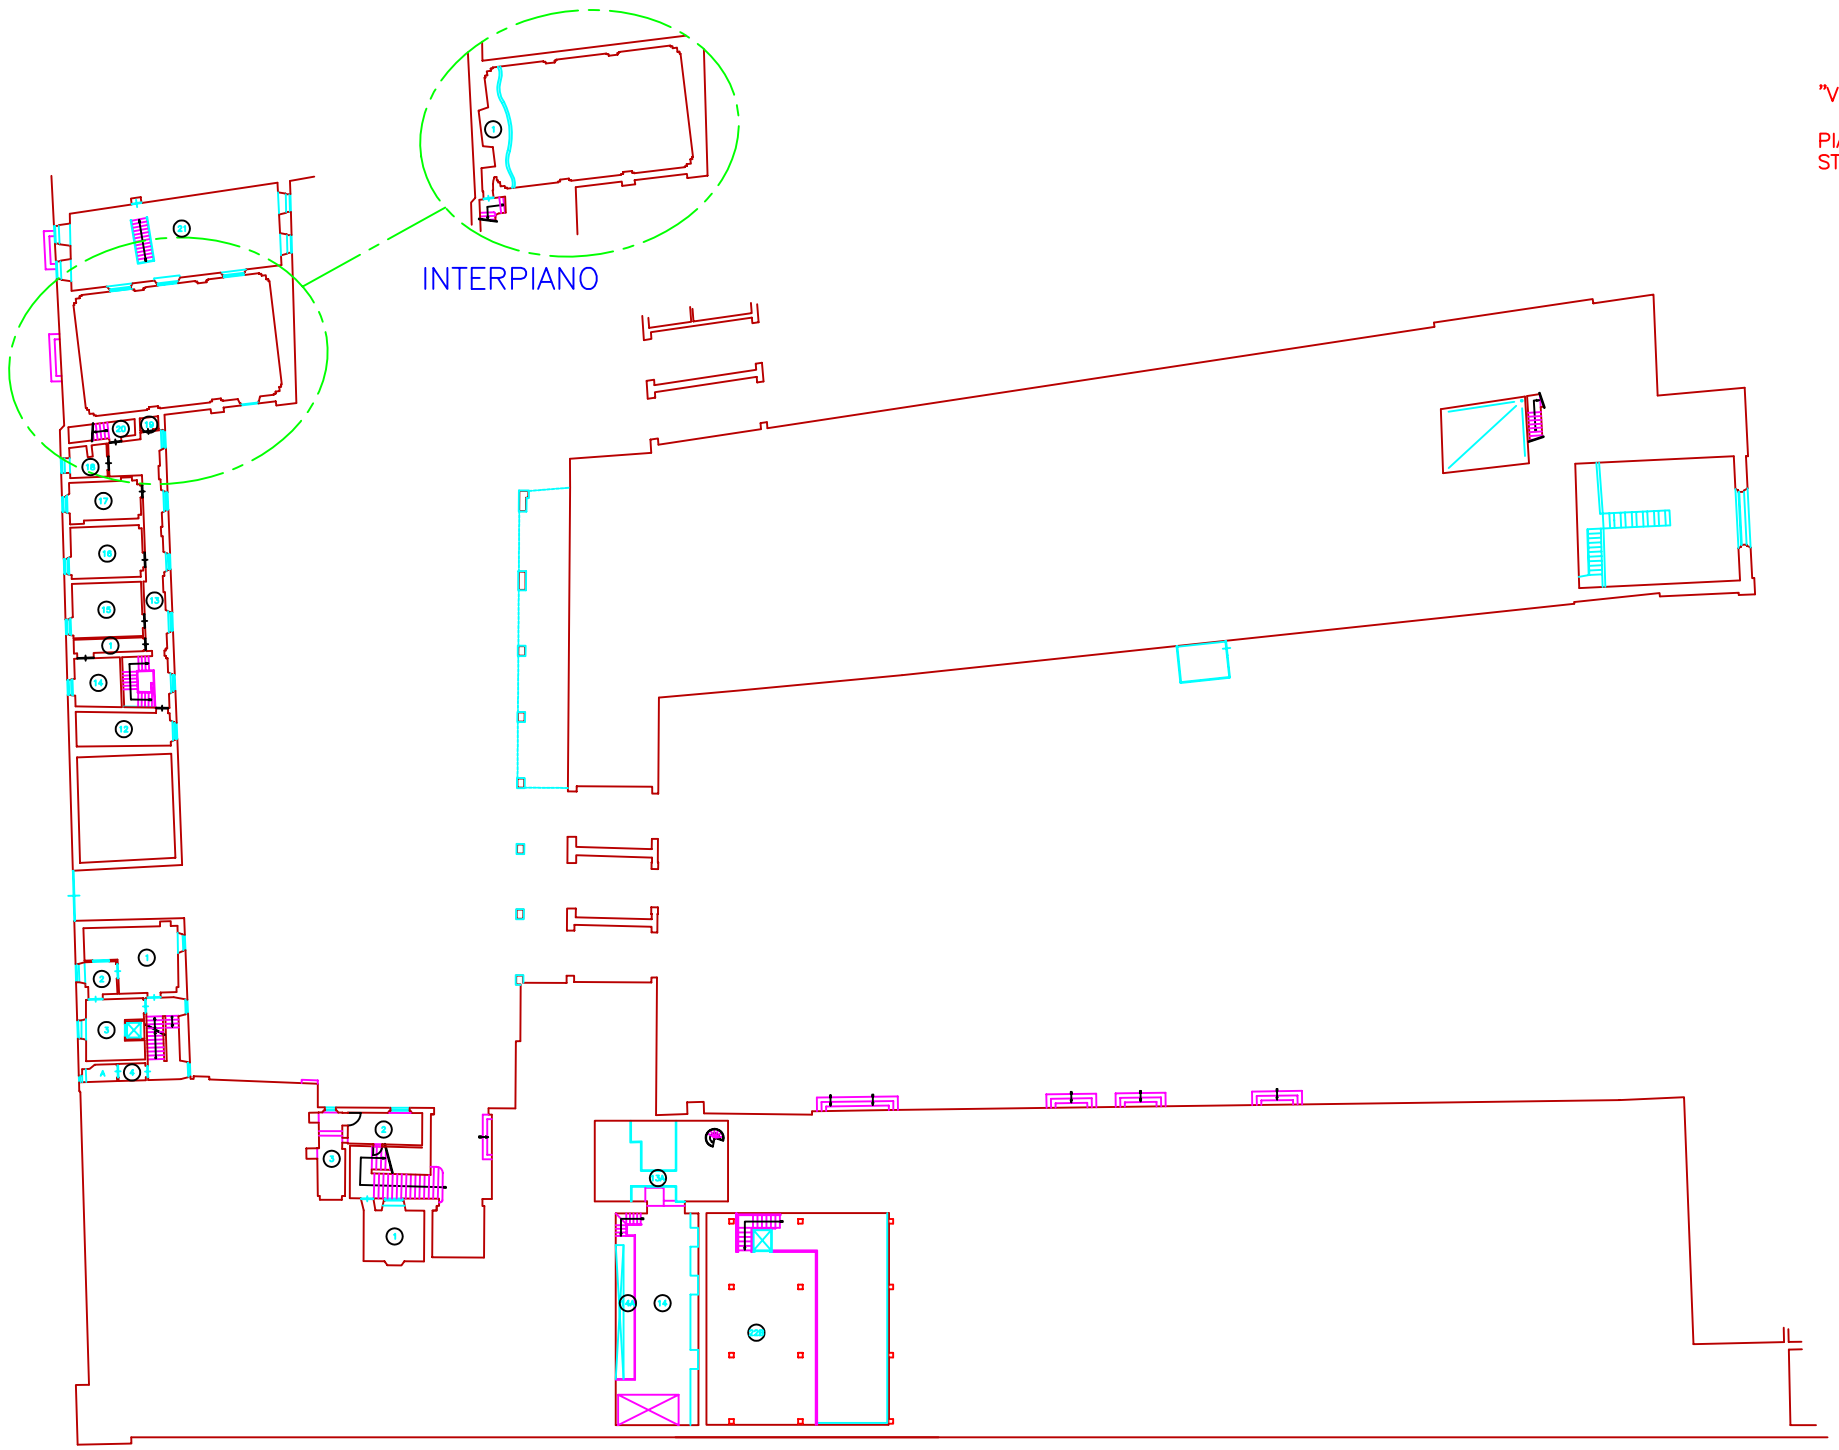

PIANO AMMEZZATO T/1°