






PIANTA PIANO TERRA
(UMI 1 e UMI 2)

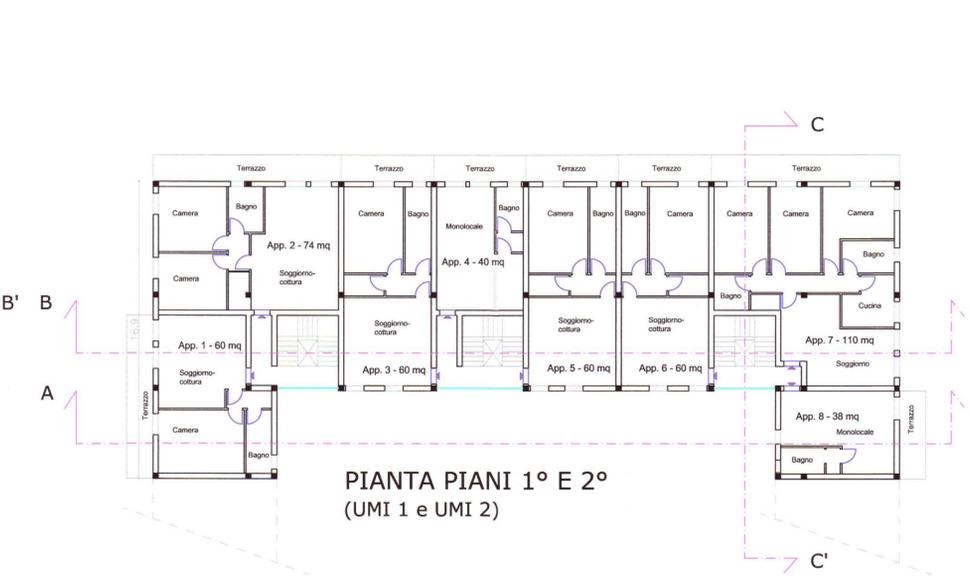


PIANTA PIANI 1° E 2°
(UMI 1 e UMI 2)

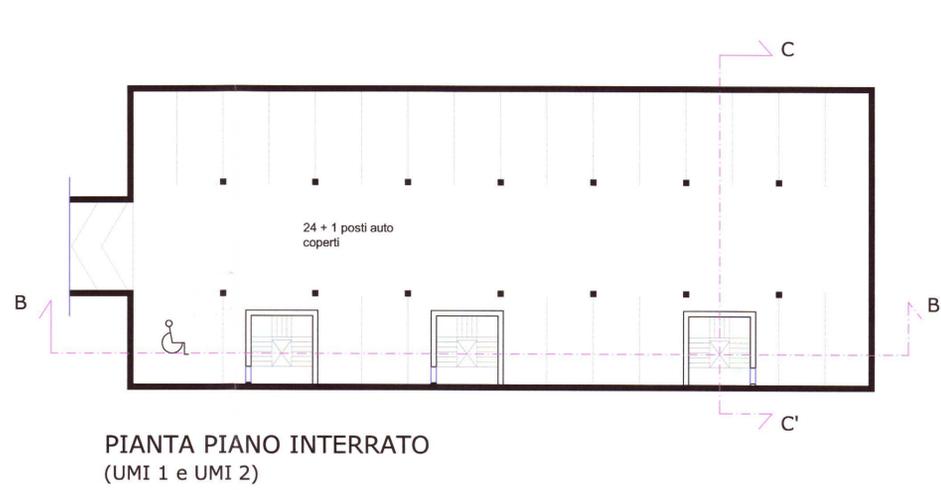


PIANTA PIANO INTERRATO
(UMI 1 e UMI 2)

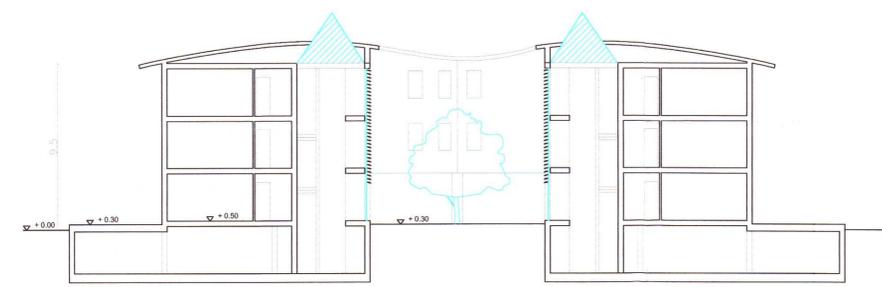


PROSPETTO/SEZIONE C-C'
(UMI 1 e UMI 2)

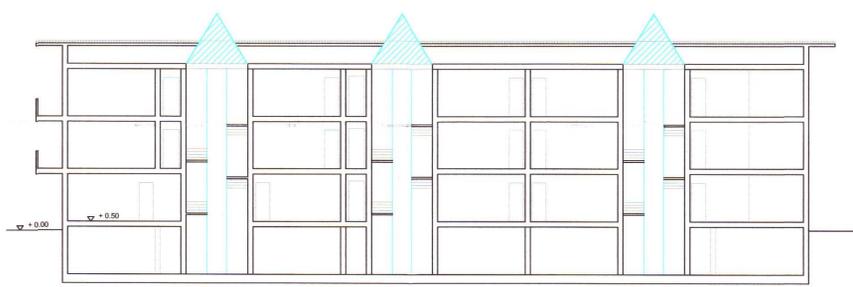


SEZIONE B-B'
(UMI 1 e UMI 2)

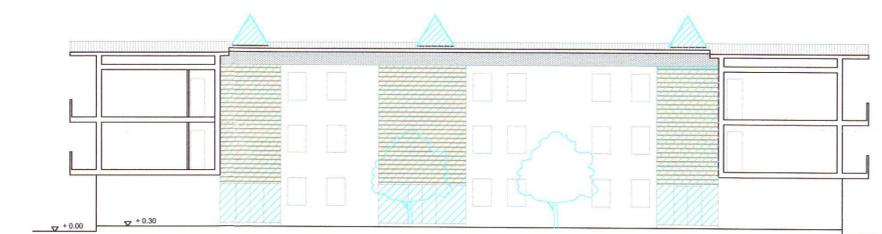

PROSPETTO/SEZIONE A-A'
(UMI 1 e UMI 2)

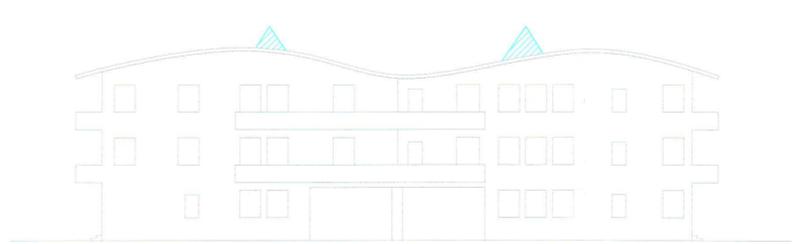

PROSPETTO NORD E SUD
(UMI 1 e UMI 2)

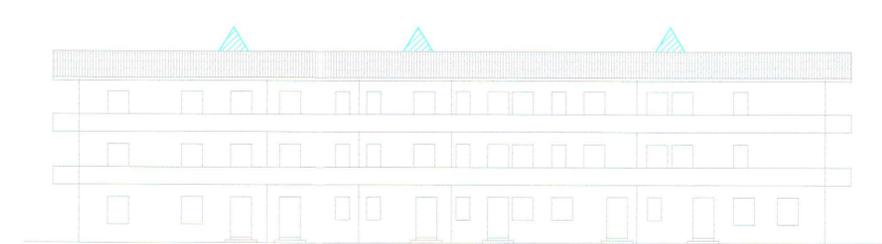

PROSPETTO EST E OVEST
(UMI 1 e UMI 2)

ALLEGATO 5

ELABORATO ADOTTATO
CON DELIBERAZIONE
 Giunta Comunale
 Consiglio Comunale
n° 84 del 29 NOV. 2006

19 GIU. 2006



IL FUNZIONARIO
TOMEL G. ALBERTO

NOTA
I disegni riportati sono validi per entrambi gli edifici (UMI 1 e UMI 2) in quanto identici.



15 GIU. 2006

BERTINI ARCHITETTI via Toselli 9, Pisa	
COMUNE DI PISA Piano attuativo Porta a Lucca - Enel, Scheda 10.1 Via del Brennero, Via Firenze, Via Palermo.	
Proprietà: Martorana Giuseppe Martorana Gioconda Scardina Maria Enel S.p.A.	
PROGETTO DEI FABBRICATI Piante, prospetti e sezioni Scala 1:200	TAV. 5