



COMUNE DI PISA

DIREZIONE DD-14

PROGRAMMAZIONE LAVORI PUBBLICI
EDILIZIA PUBBLICA - SPORT
ATTIVITÀ PRODUTTIVE


**Piano del Commercio
su Aree Pubbliche
2021**

**POSTEGGI
FUORI MERCATO**

TAV. FM-A

**Quadro d'unione
Marina di Pisa**

RIFERIMENTO TABELLA N°9
"CARATTERISTICHE E
PREVISIONI
DI PIANO DEI POSTEGGI FUORI
MERCATO CONFERMATI"

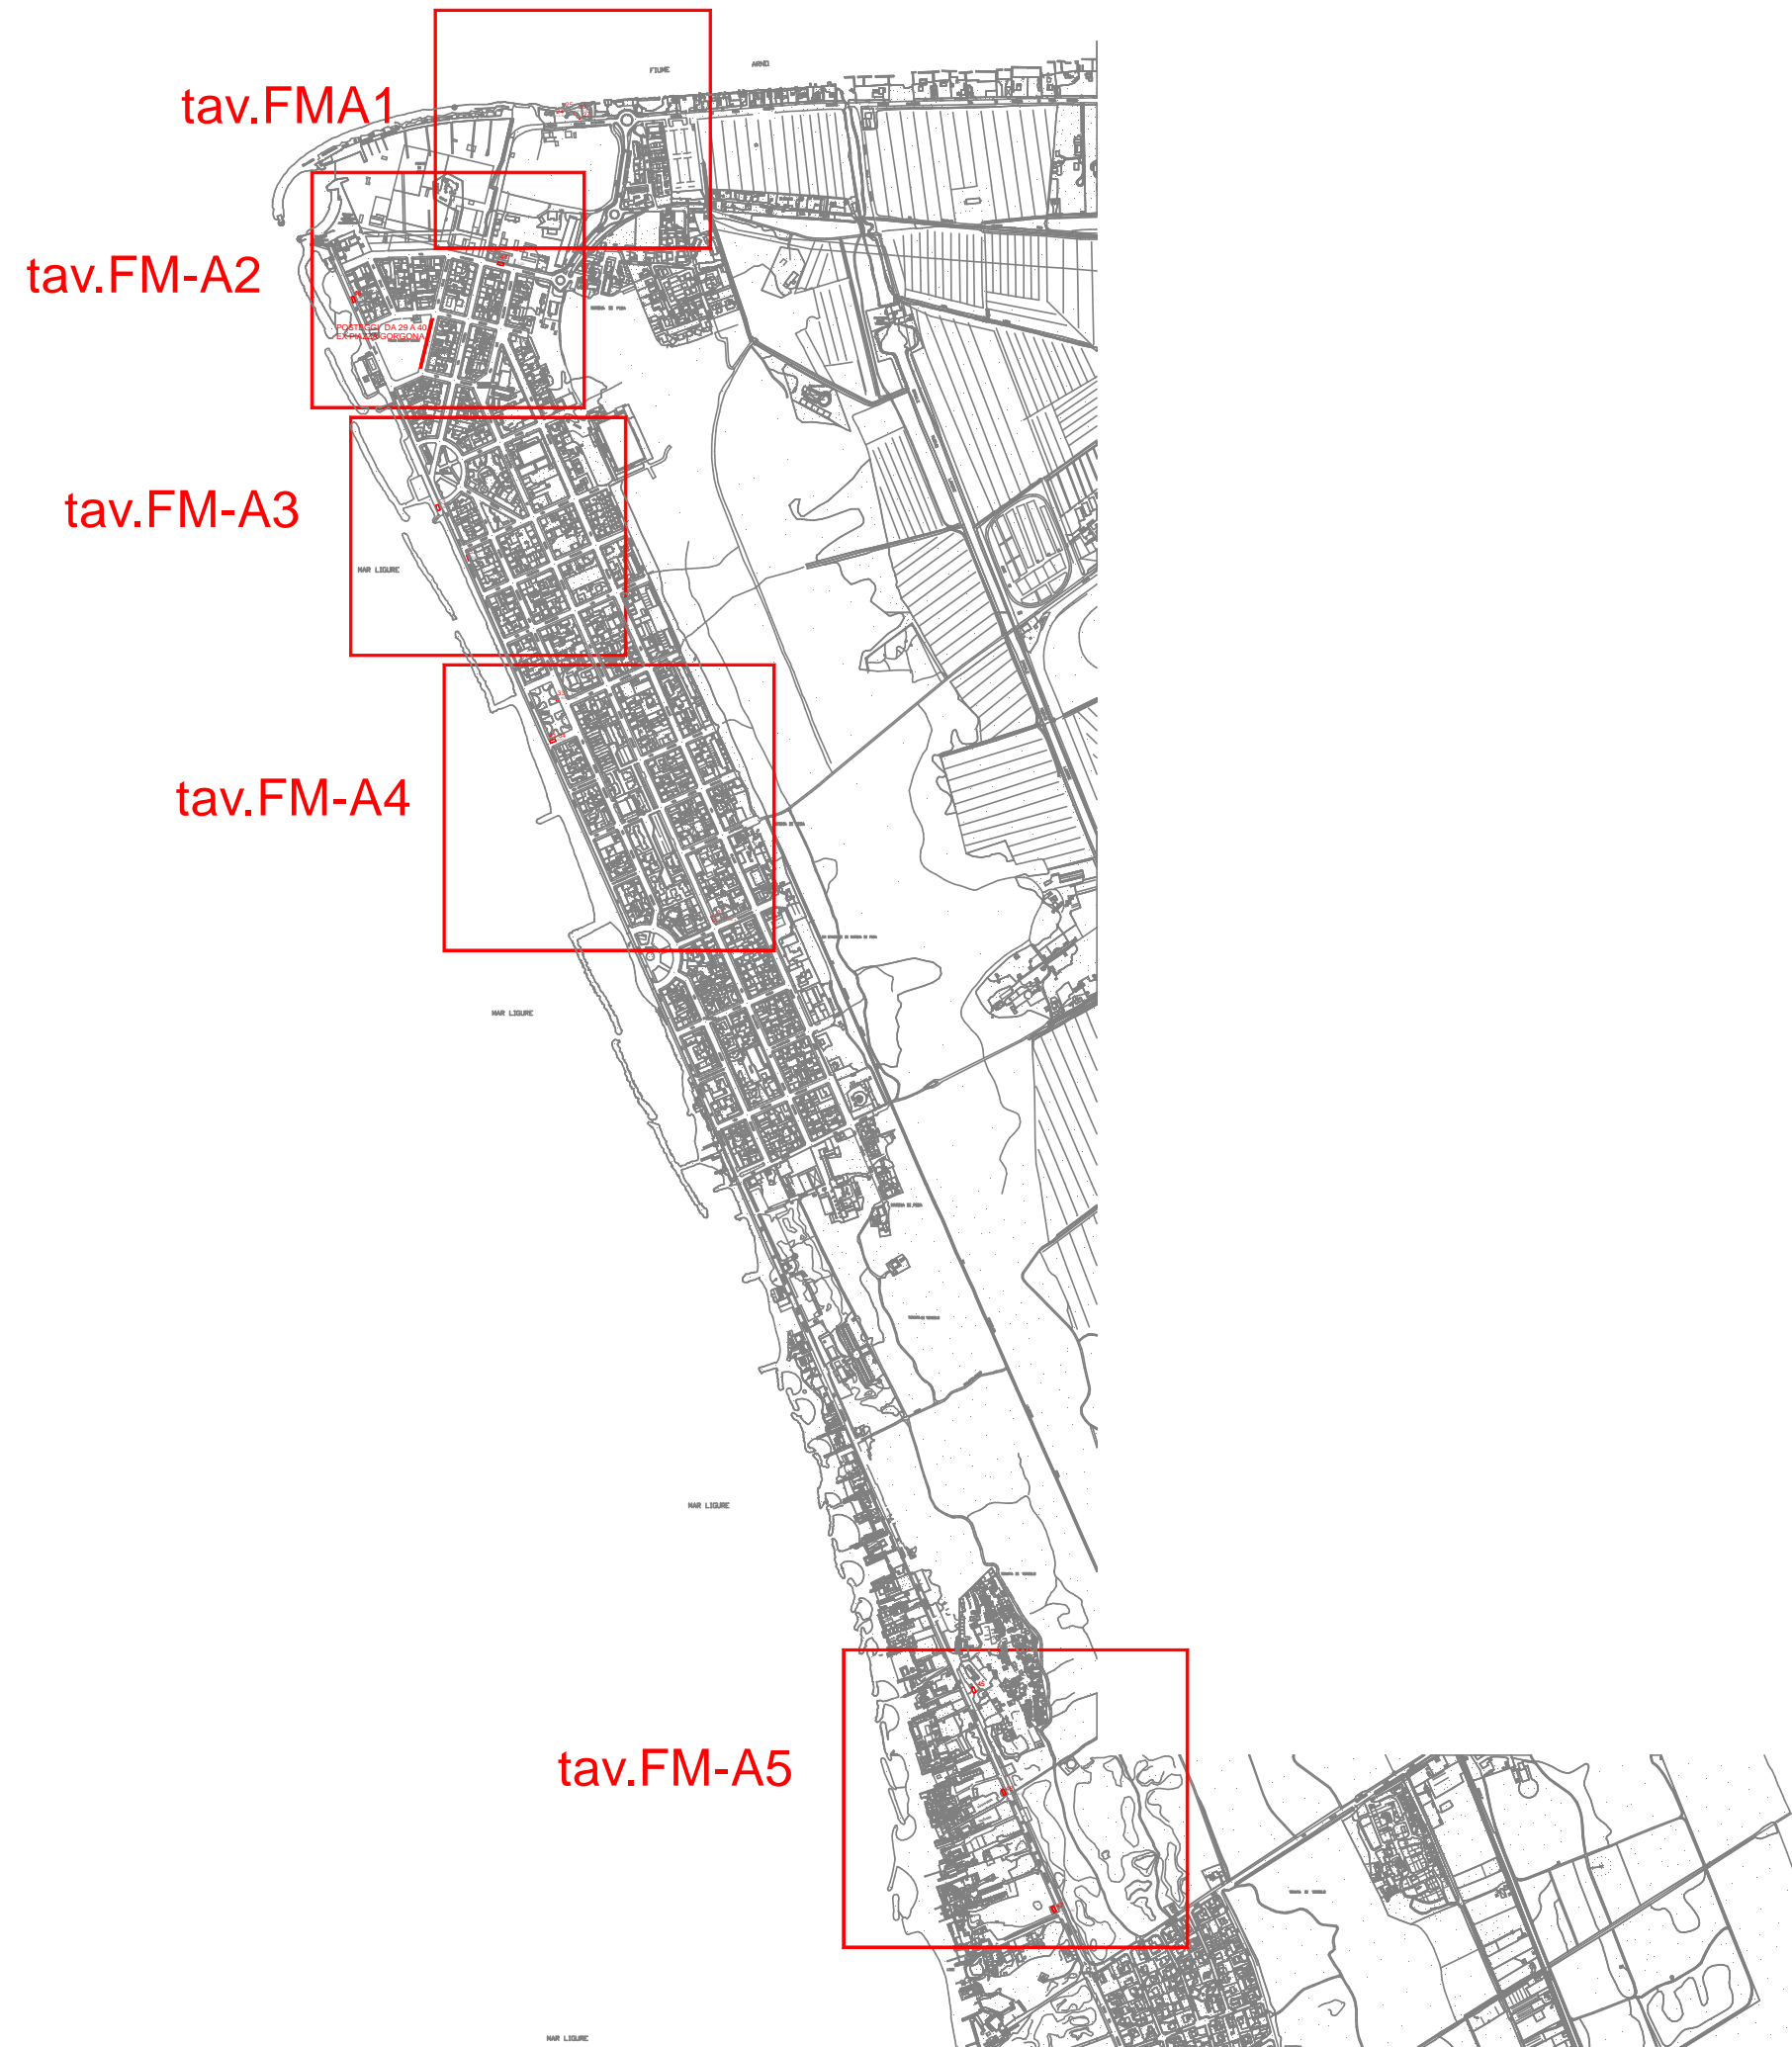



COMUNE DI PISA

DIREZIONE DD-14

PROGRAMMAZIONE LAVORI PUBBLICI
EDILIZIA PUBBLICA - SPORT
ATTIVITÀ PRODUTTIVE

**Piano del Commercio
su Aree Pubbliche
2021**

**POSTEGGI
FUORI MERCATO**

TAV. FM-B

**Quadro d'unione
Tirrenia**

RIFERIMENTO TABELLA N°9
"CARATTERISTICHE E PREVISIONI
DI PIANO DEI POSTEGGI FUORI
MERCATO CONFERMATI"

tav.FM-B1

tav.FM-B2

tav.FM-B3





COMUNE DI PISA

DIREZIONE DD-14

PROGRAMMAZIONE LAVORI PUBBLICI
EDILIZIA PUBBLICA - SPORT
ATTIVITÀ PRODUTTIVE

**Piano del Commercio
su Aree Pubbliche
2021**

**POSTEGGI
FUORI MERCATO**


TAV. FM-C

**Quadro d'unione
Calambrone**

RIFERIMENTO TABELLA N°9
"CARATTERISTICHE E PREVISIONI
DI PIANO DEI POSTEGGI FUORI
MERCATO CONFERMATI"

tav.FM-C1

tav.FM-C2

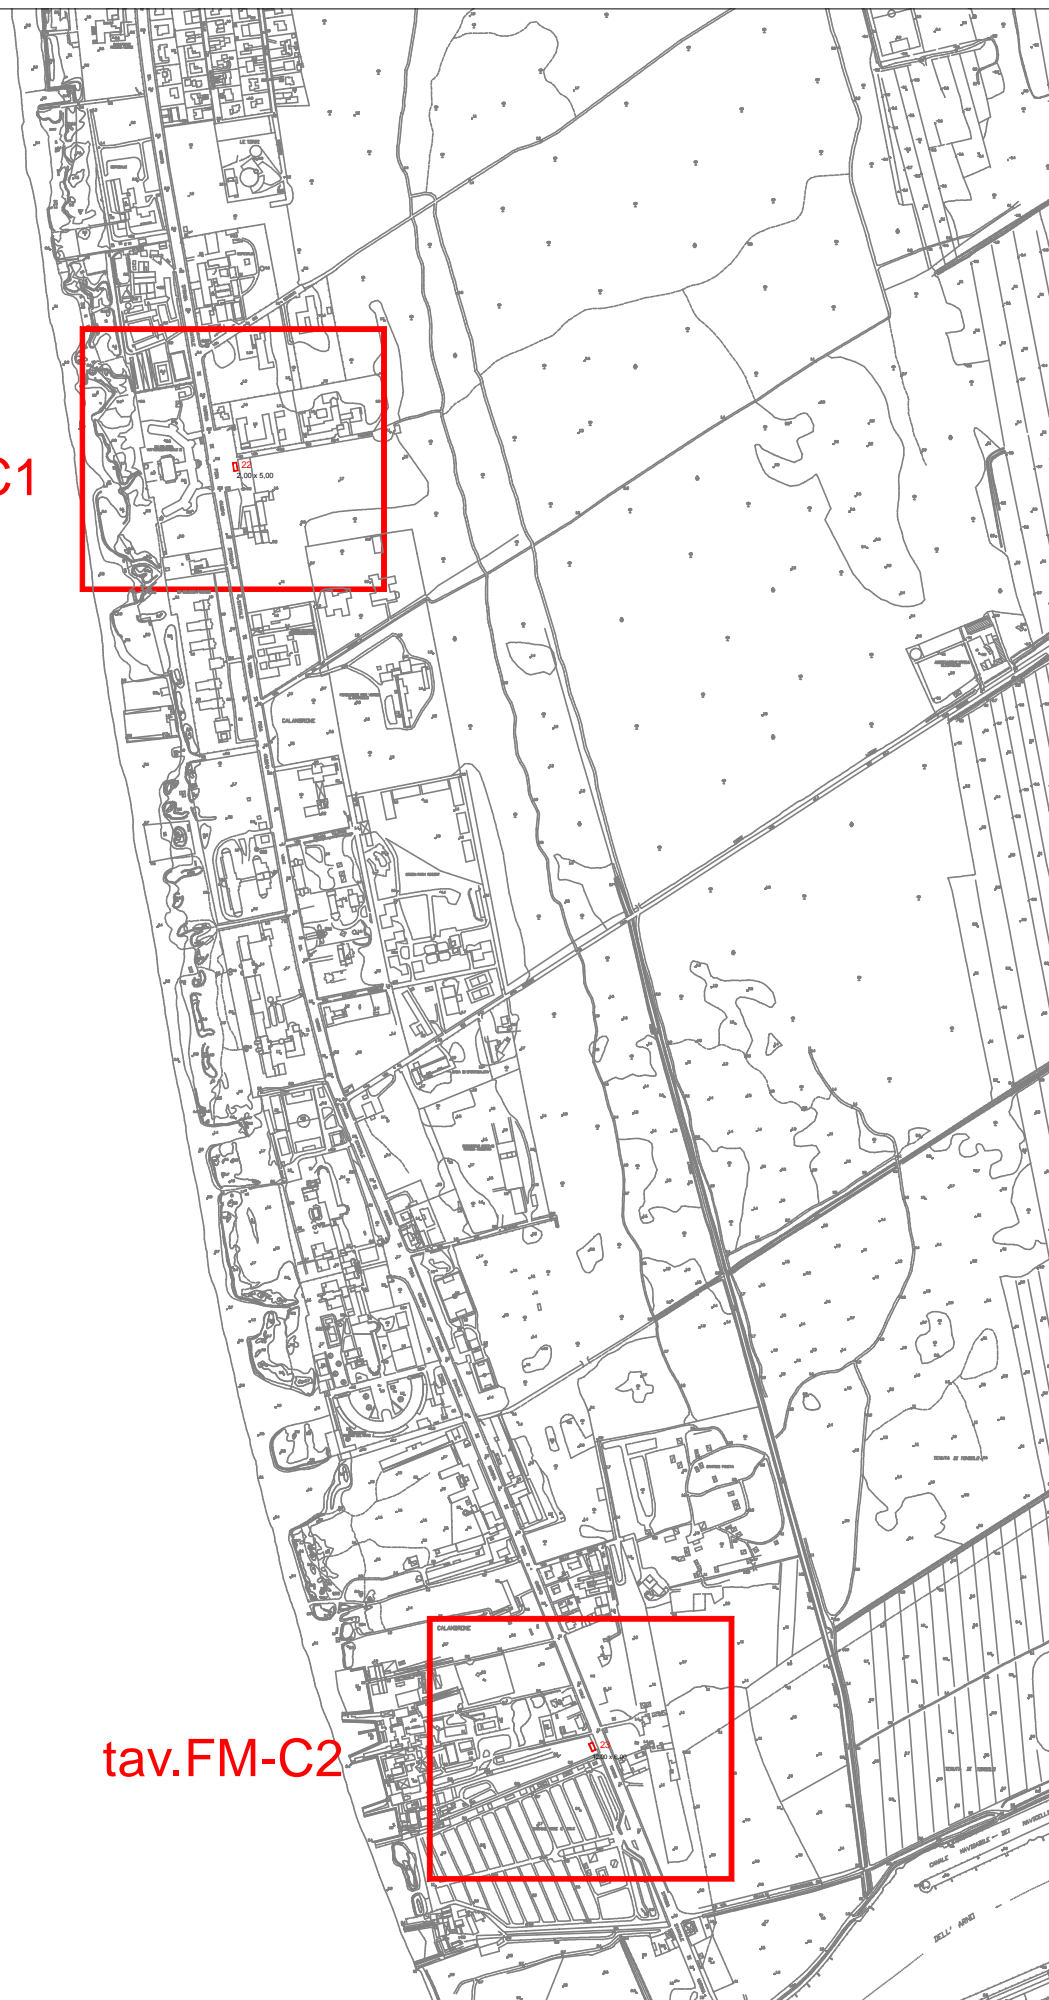



COMUNE DI PISA

DIREZIONE DD-14

PROGRAMMAZIONE LAVORI PUBBLICI

EDILIZIA PUBBLICA - SPORT

ATTIVITÀ PRODUTTIVE

**Piano del Commercio
su Aree Pubbliche
2021**


**POSTEGGI
FUORI MERCATO**

TAV. FM-D

**Quadro d'unione
PISA Nord**

RIFERIMENTO TABELLA N°9

"CARATTERISTICHE E PREVISIONI
DI PIANO DEI POSTEGGI FUORI
MERCATO CONFERMATI"

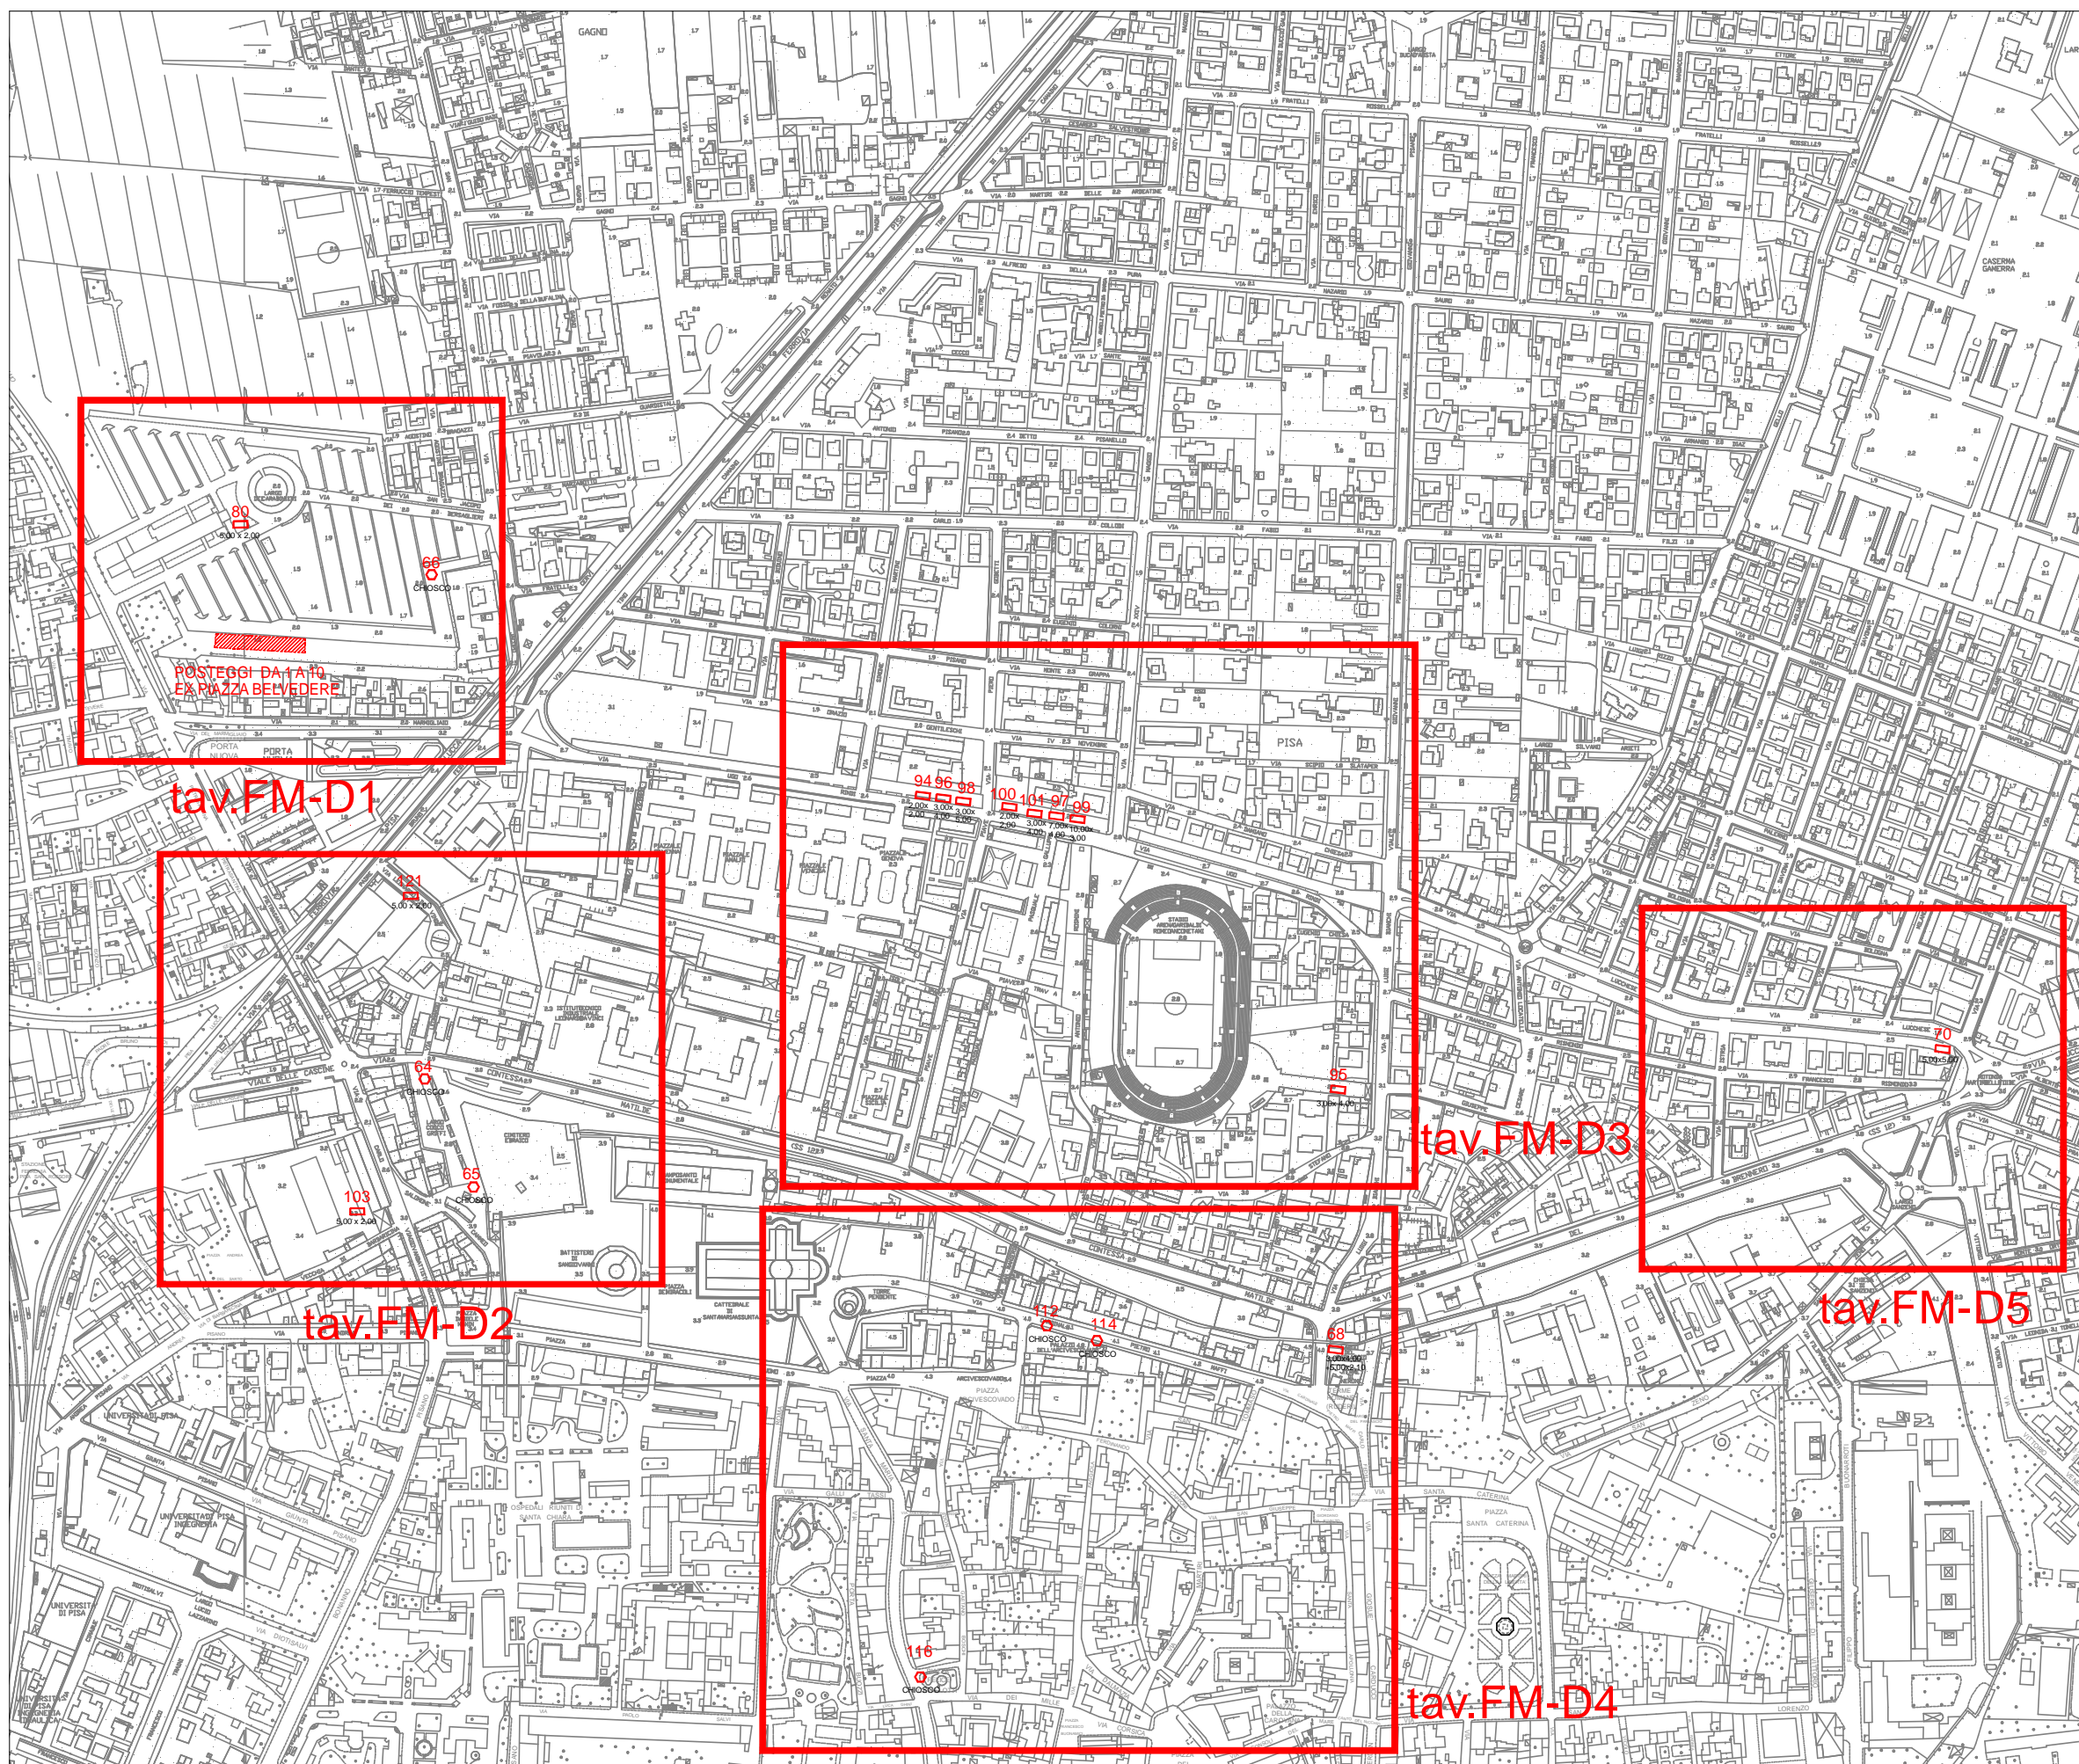




**Piano del Commercio
su Aree Pubbliche
2021**

**POSTEGGI
FUORI MERCATO**

TAV. FM-E

**Quadro d'unione
PISA Centro**

RIFERIMENTO TABELLA N°9
"CARATTERISTICHE E PREVISIONI
DI PIANO DEI POSTEGGI FUORI
MERCATO CONFERMATI"

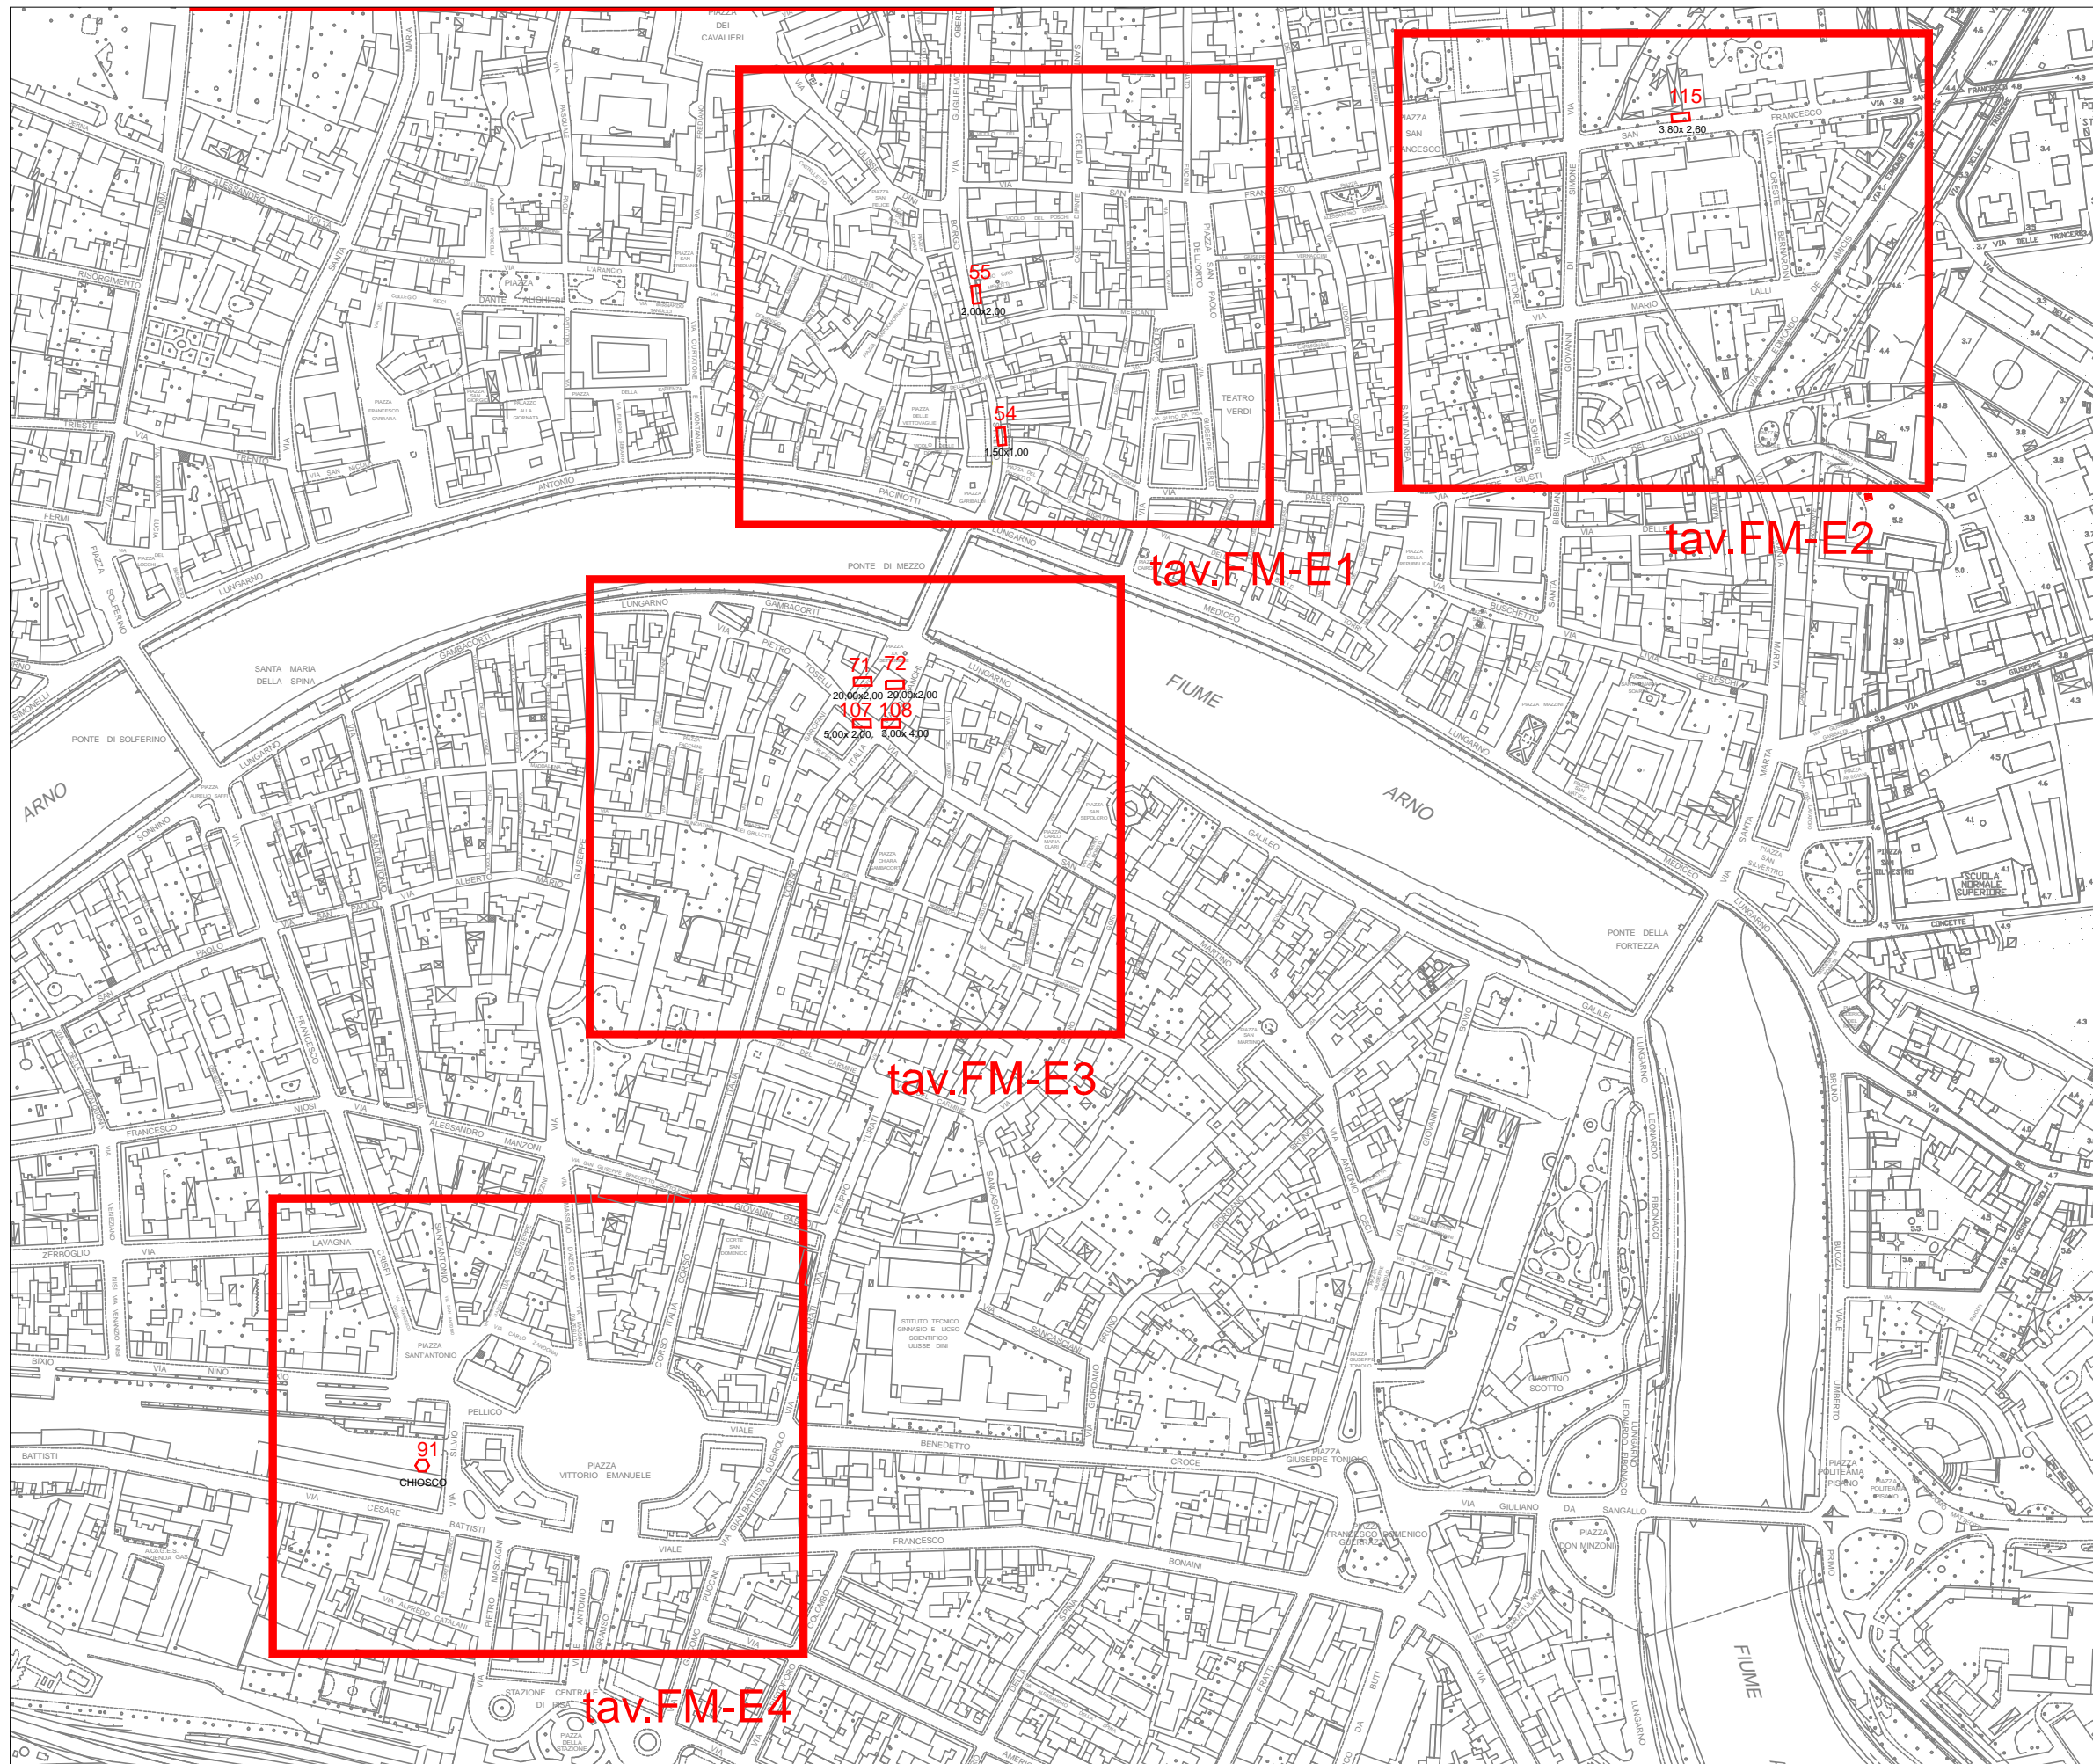



COMUNE DI PISA

DIREZIONE DD-14

PROGRAMMAZIONE LAVORI PUBBLICI

EDILIZIA PUBBLICA - SPORT

ATTIVITÀ PRODUTTIVE

**Piano del Commercio
su Aree Pubbliche
2021**


**POSTEGGI
FUORI MERCATO**

TAV. FM-F

**Quadro d'unione
PISA Est**

RIFERIMENTO TABELLA N°9

"CARATTERISTICHE E PREVISIONI
DI PIANO DEI POSTEGGI FUORI
MERCATO CONFERMATI"

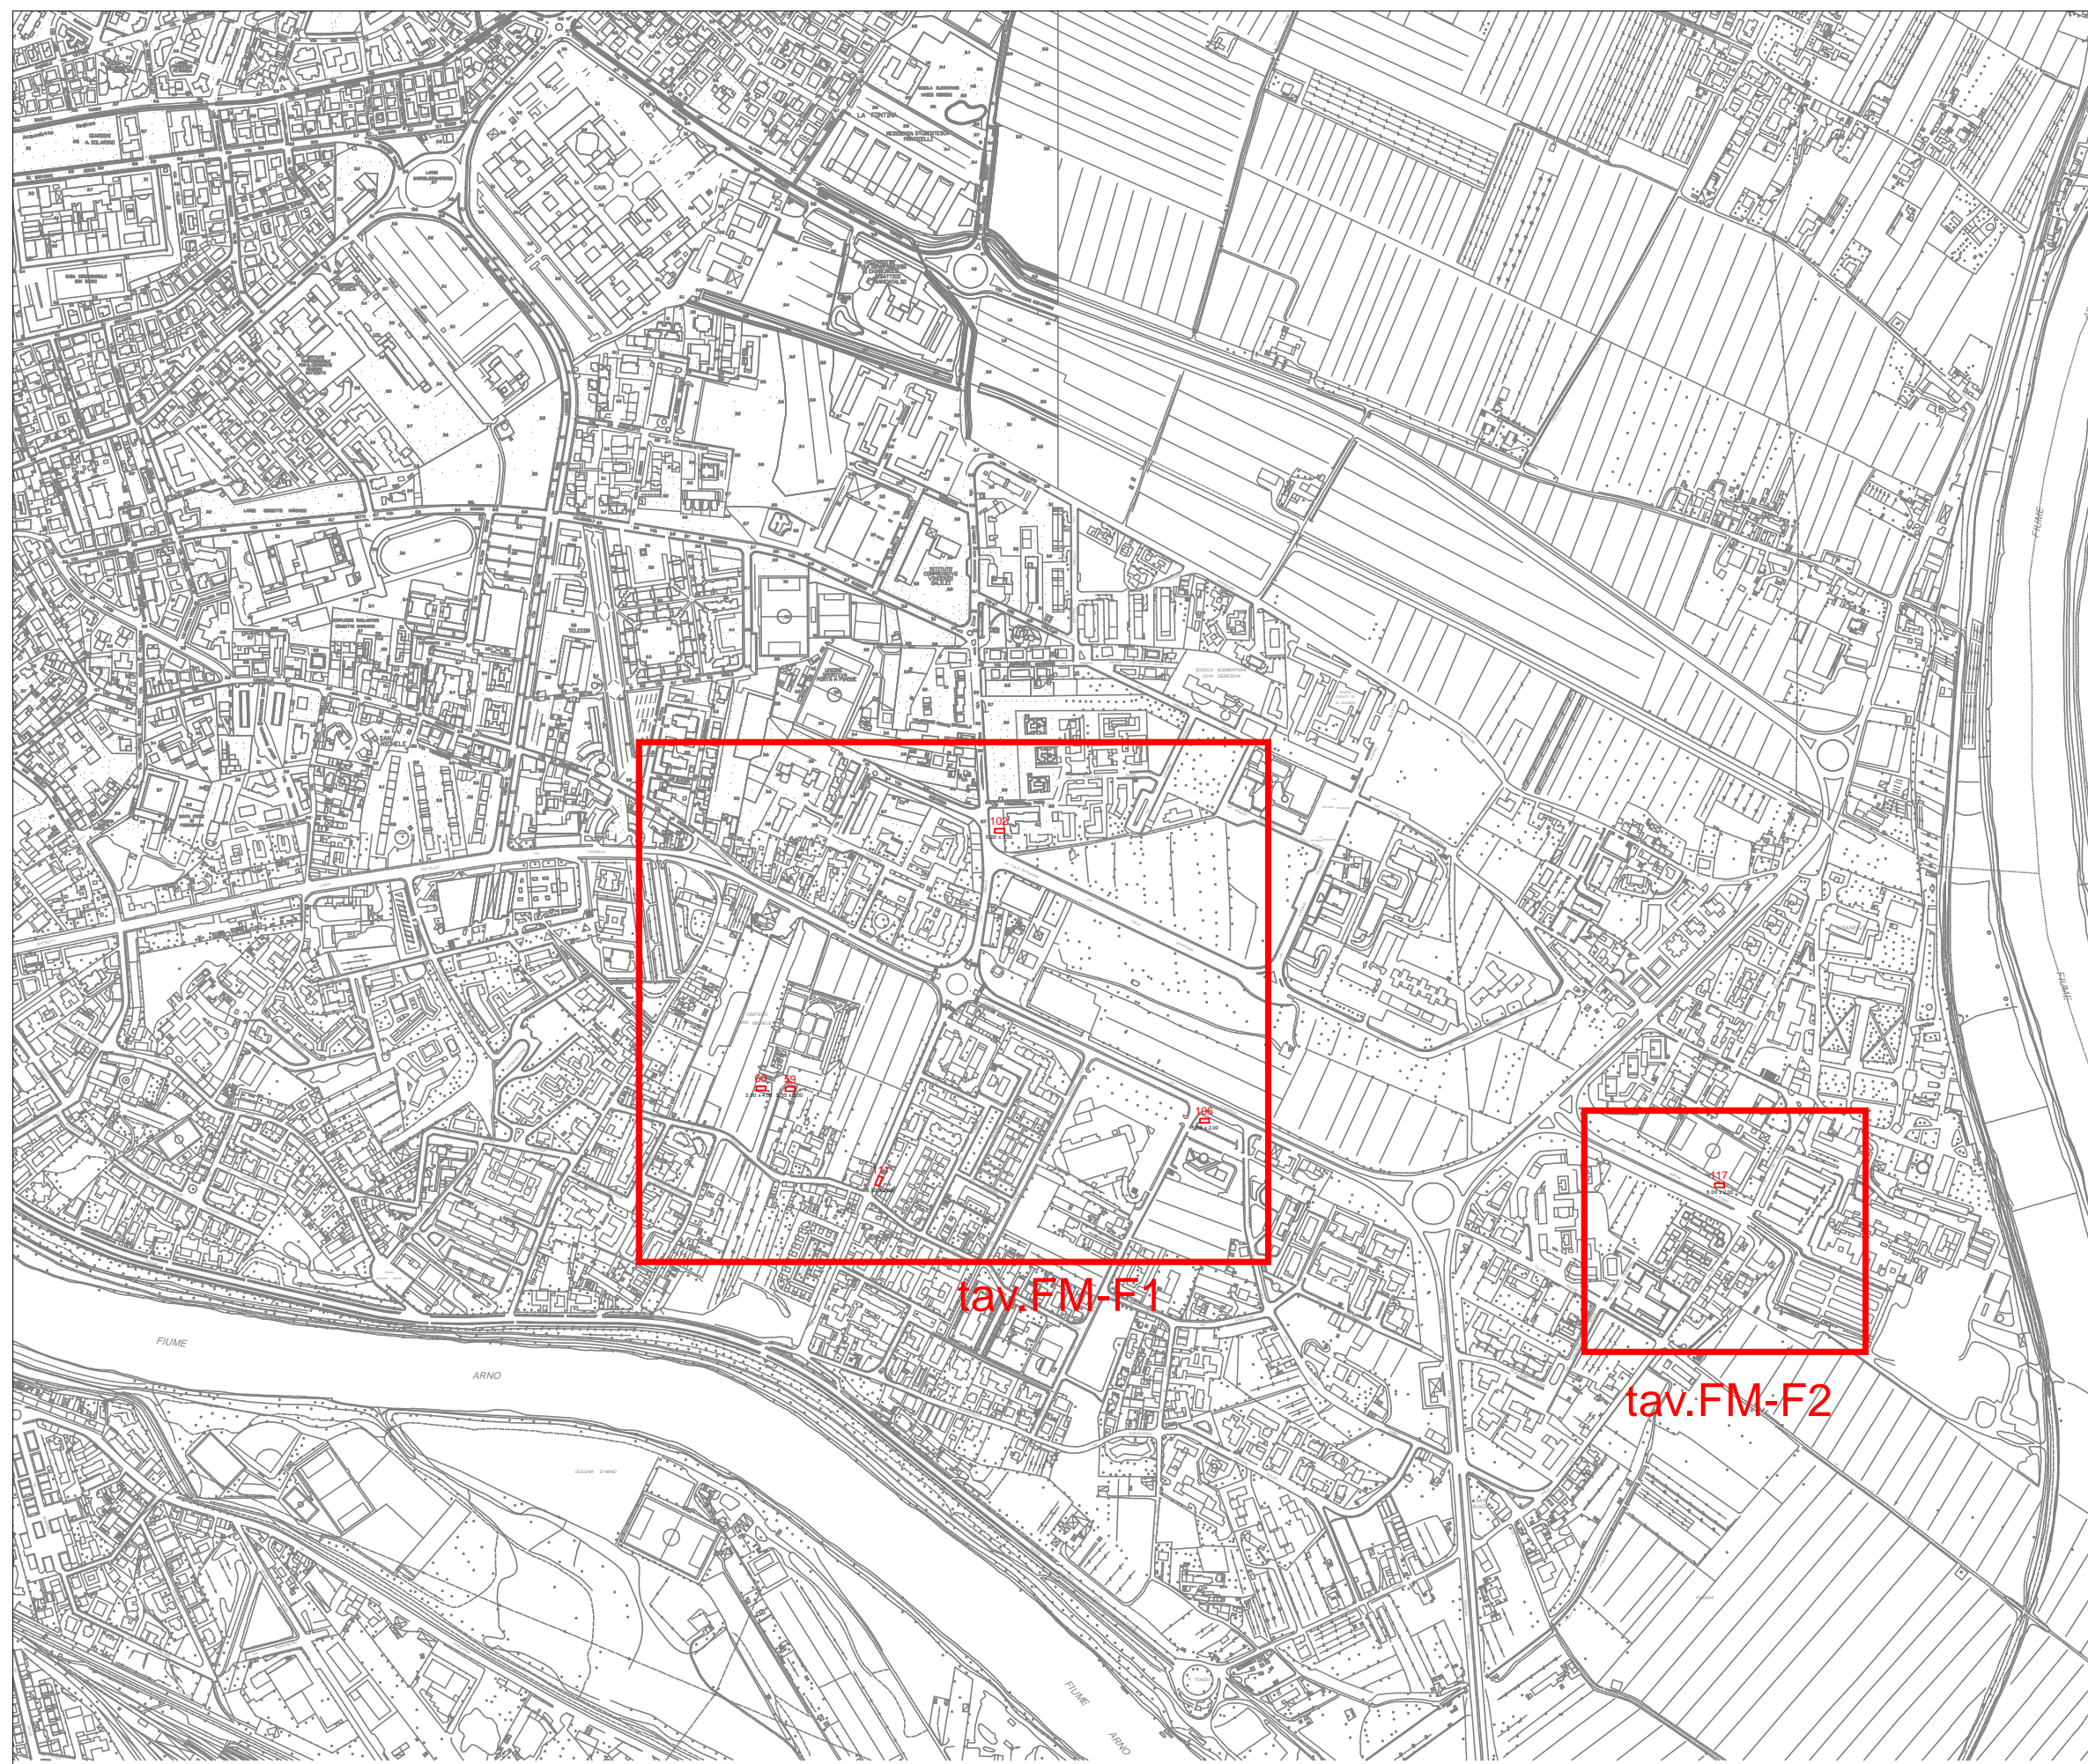



COMUNE DI PISA

DIREZIONE DD-14

PROGRAMMAZIONE LAVORI PUBBLICI
EDILIZIA PUBBLICA - SPORT
ATTIVITÀ PRODUTTIVE

Piano del Commercio su Aree Pubbliche 2021


**POSTEGGI
FUORI MERCATO**

TAV. FM-G

**Quadro d'unione
PISA
CEP-Barbaricina**

RIFERIMENTO TABELLA N°9

"CARATTERISTICHE E PREVISIONI
DI PIANO DEI POSTEGGI FUORI
MERCATO CONFERMATI"

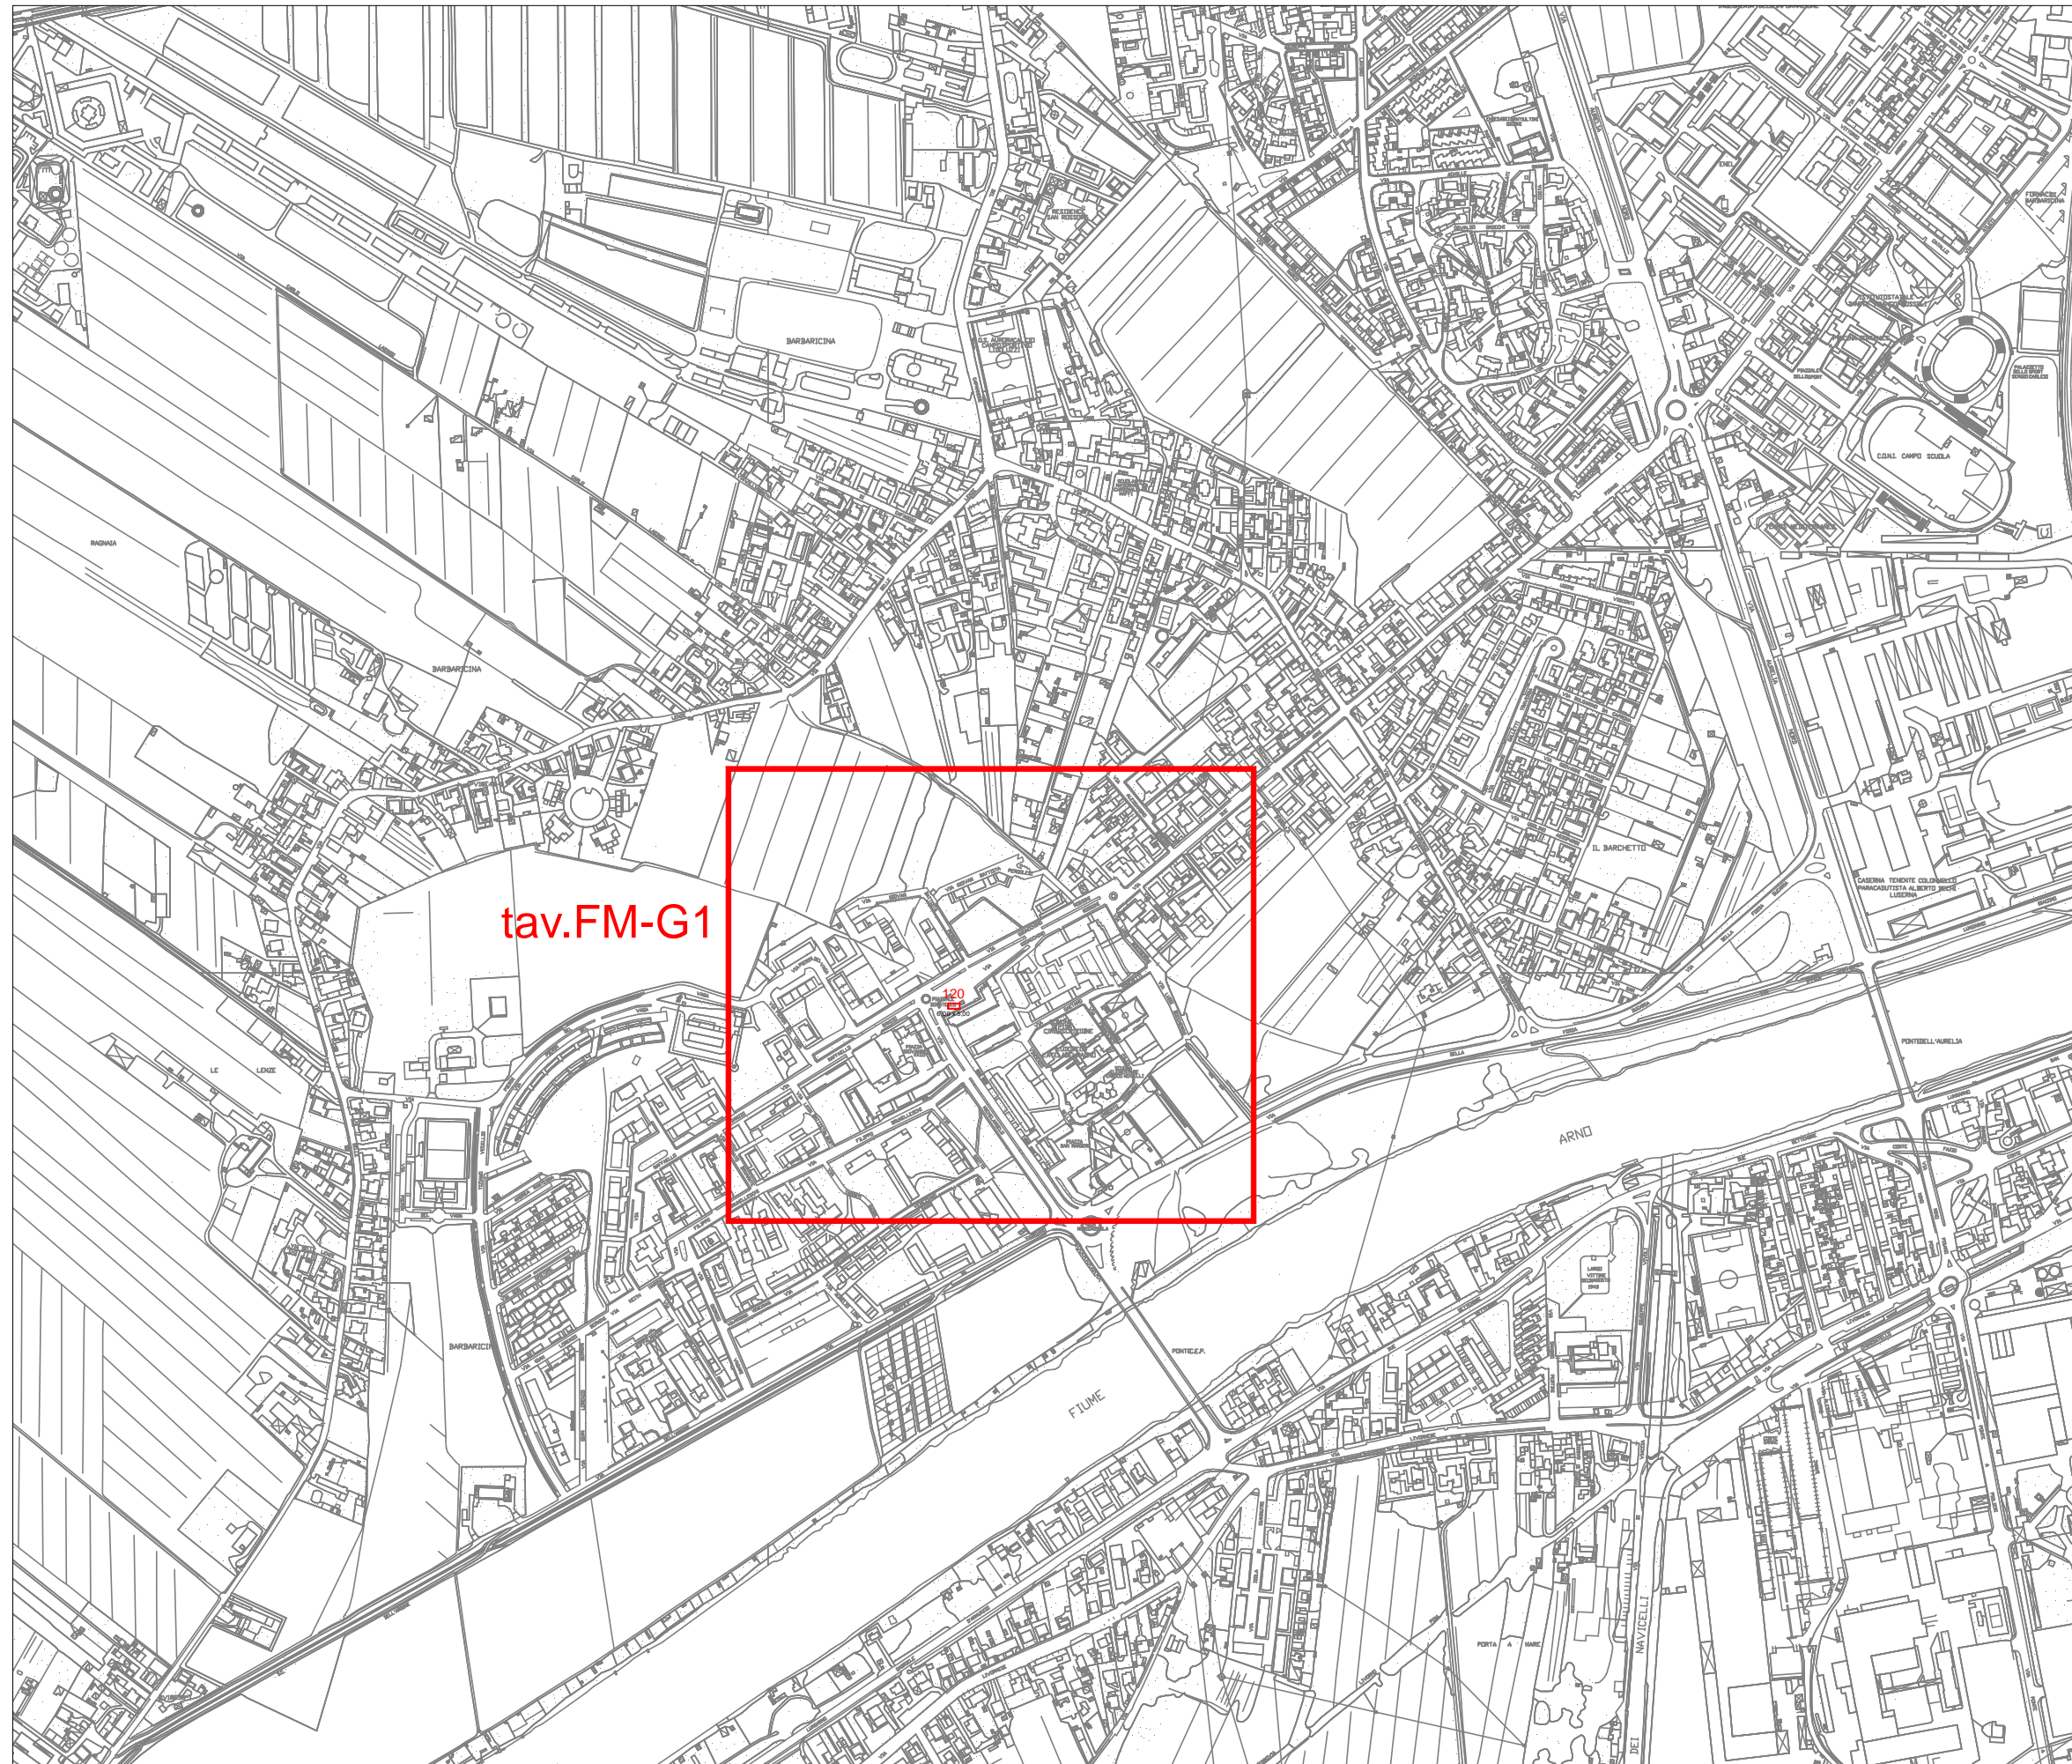

tav.FM-G1



COMUNE DI PISA

DIREZIONE DD-14

PROGRAMMAZIONE LAVORI PUBBLICI
EDILIZIA PUBBLICA - SPORT
ATTIVITÀ PRODUTTIVE


**Piano del Commercio
su Aree Pubbliche
2021**

**POSTEGGI
FUORI MERCATO**

TAV. FM-H

**Quadro d'unione
PISA
Putignano-Riglione**

RIFERIMENTO TABELLA N°9
"CARATTERISTICHE E PREVISIONI
DI PIANO DEI POSTEGGI FUORI
MERCATO CONFERMATI"

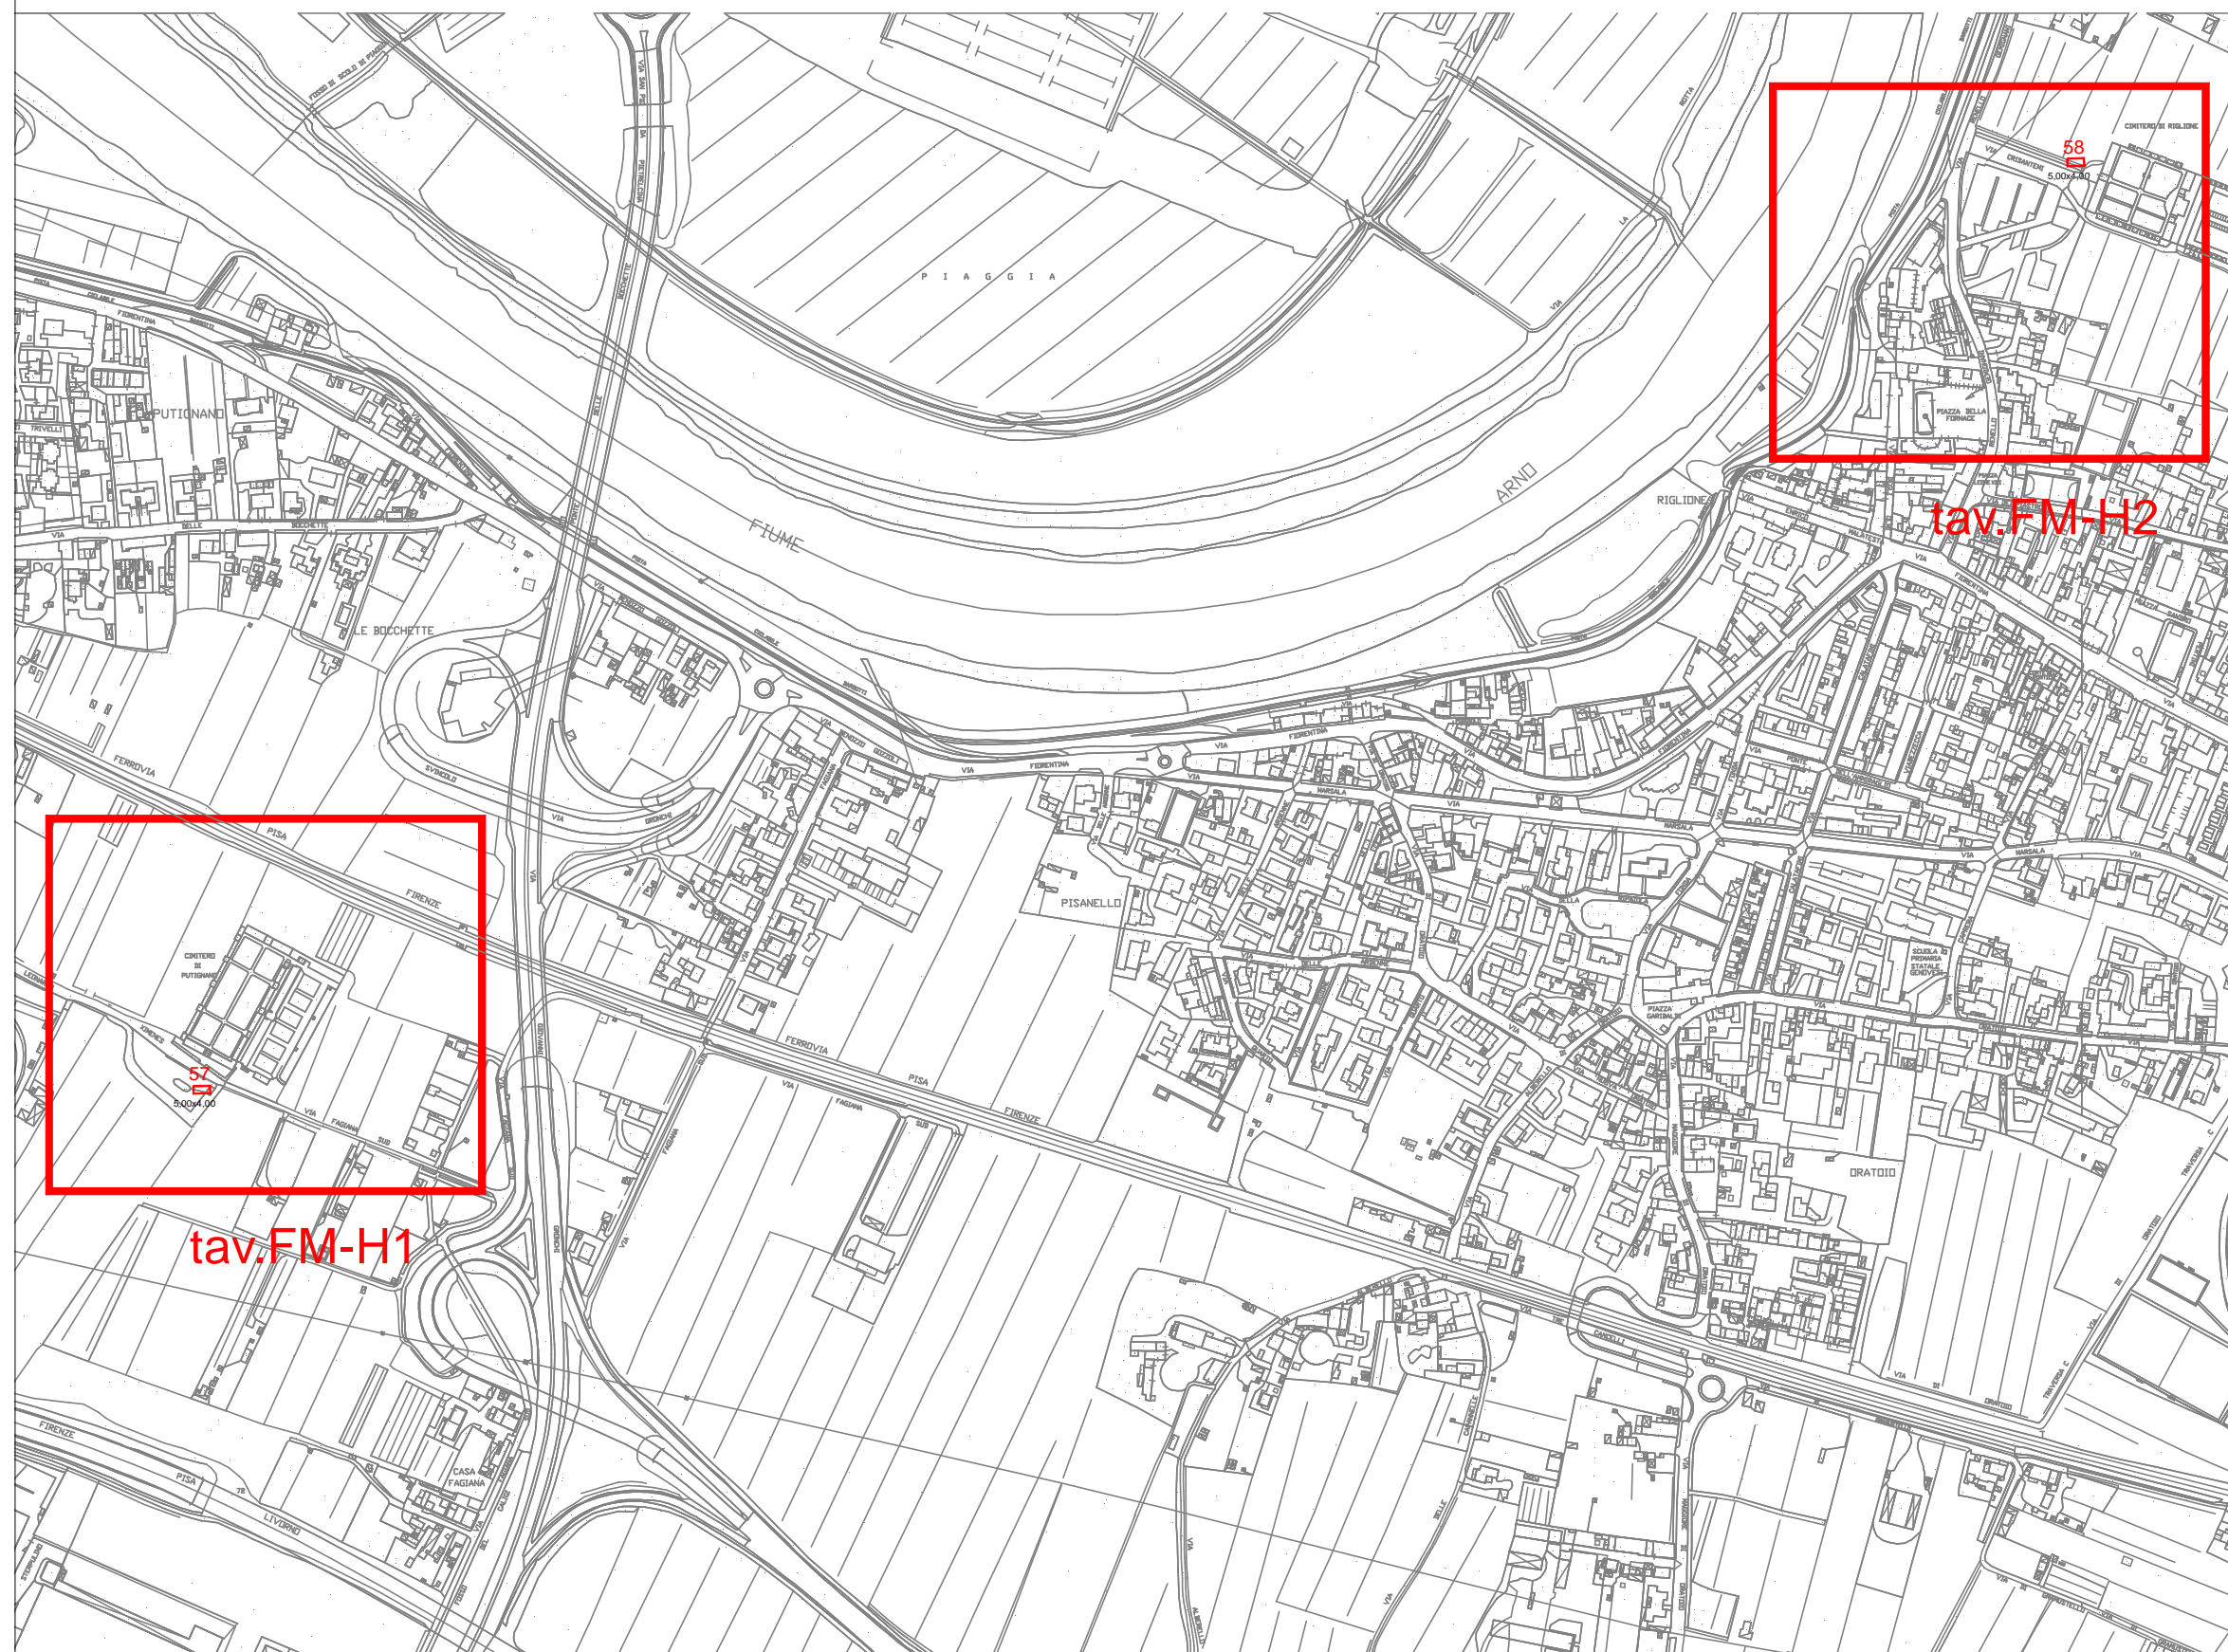



COMUNE DI PISA

DIREZIONE DD-14

PROGRAMMAZIONE LAVORI PUBBLICI
EDILIZIA PUBBLICA - SPORT
ATTIVITÀ PRODUTTIVE


**Piano del Commercio
su Aree Pubbliche
2021**

**POSTEGGI
FUORI MERCATO**

TAV. FM-A1

**MARINA DI PISA
Bocca d'Arno**

RIFERIMENTO TABELLA N°9
"CARATTERISTICHE E
PREVISIONI
DI PIANO DEI POSTEGGI FUORI
MERCATO CONFERMATI"

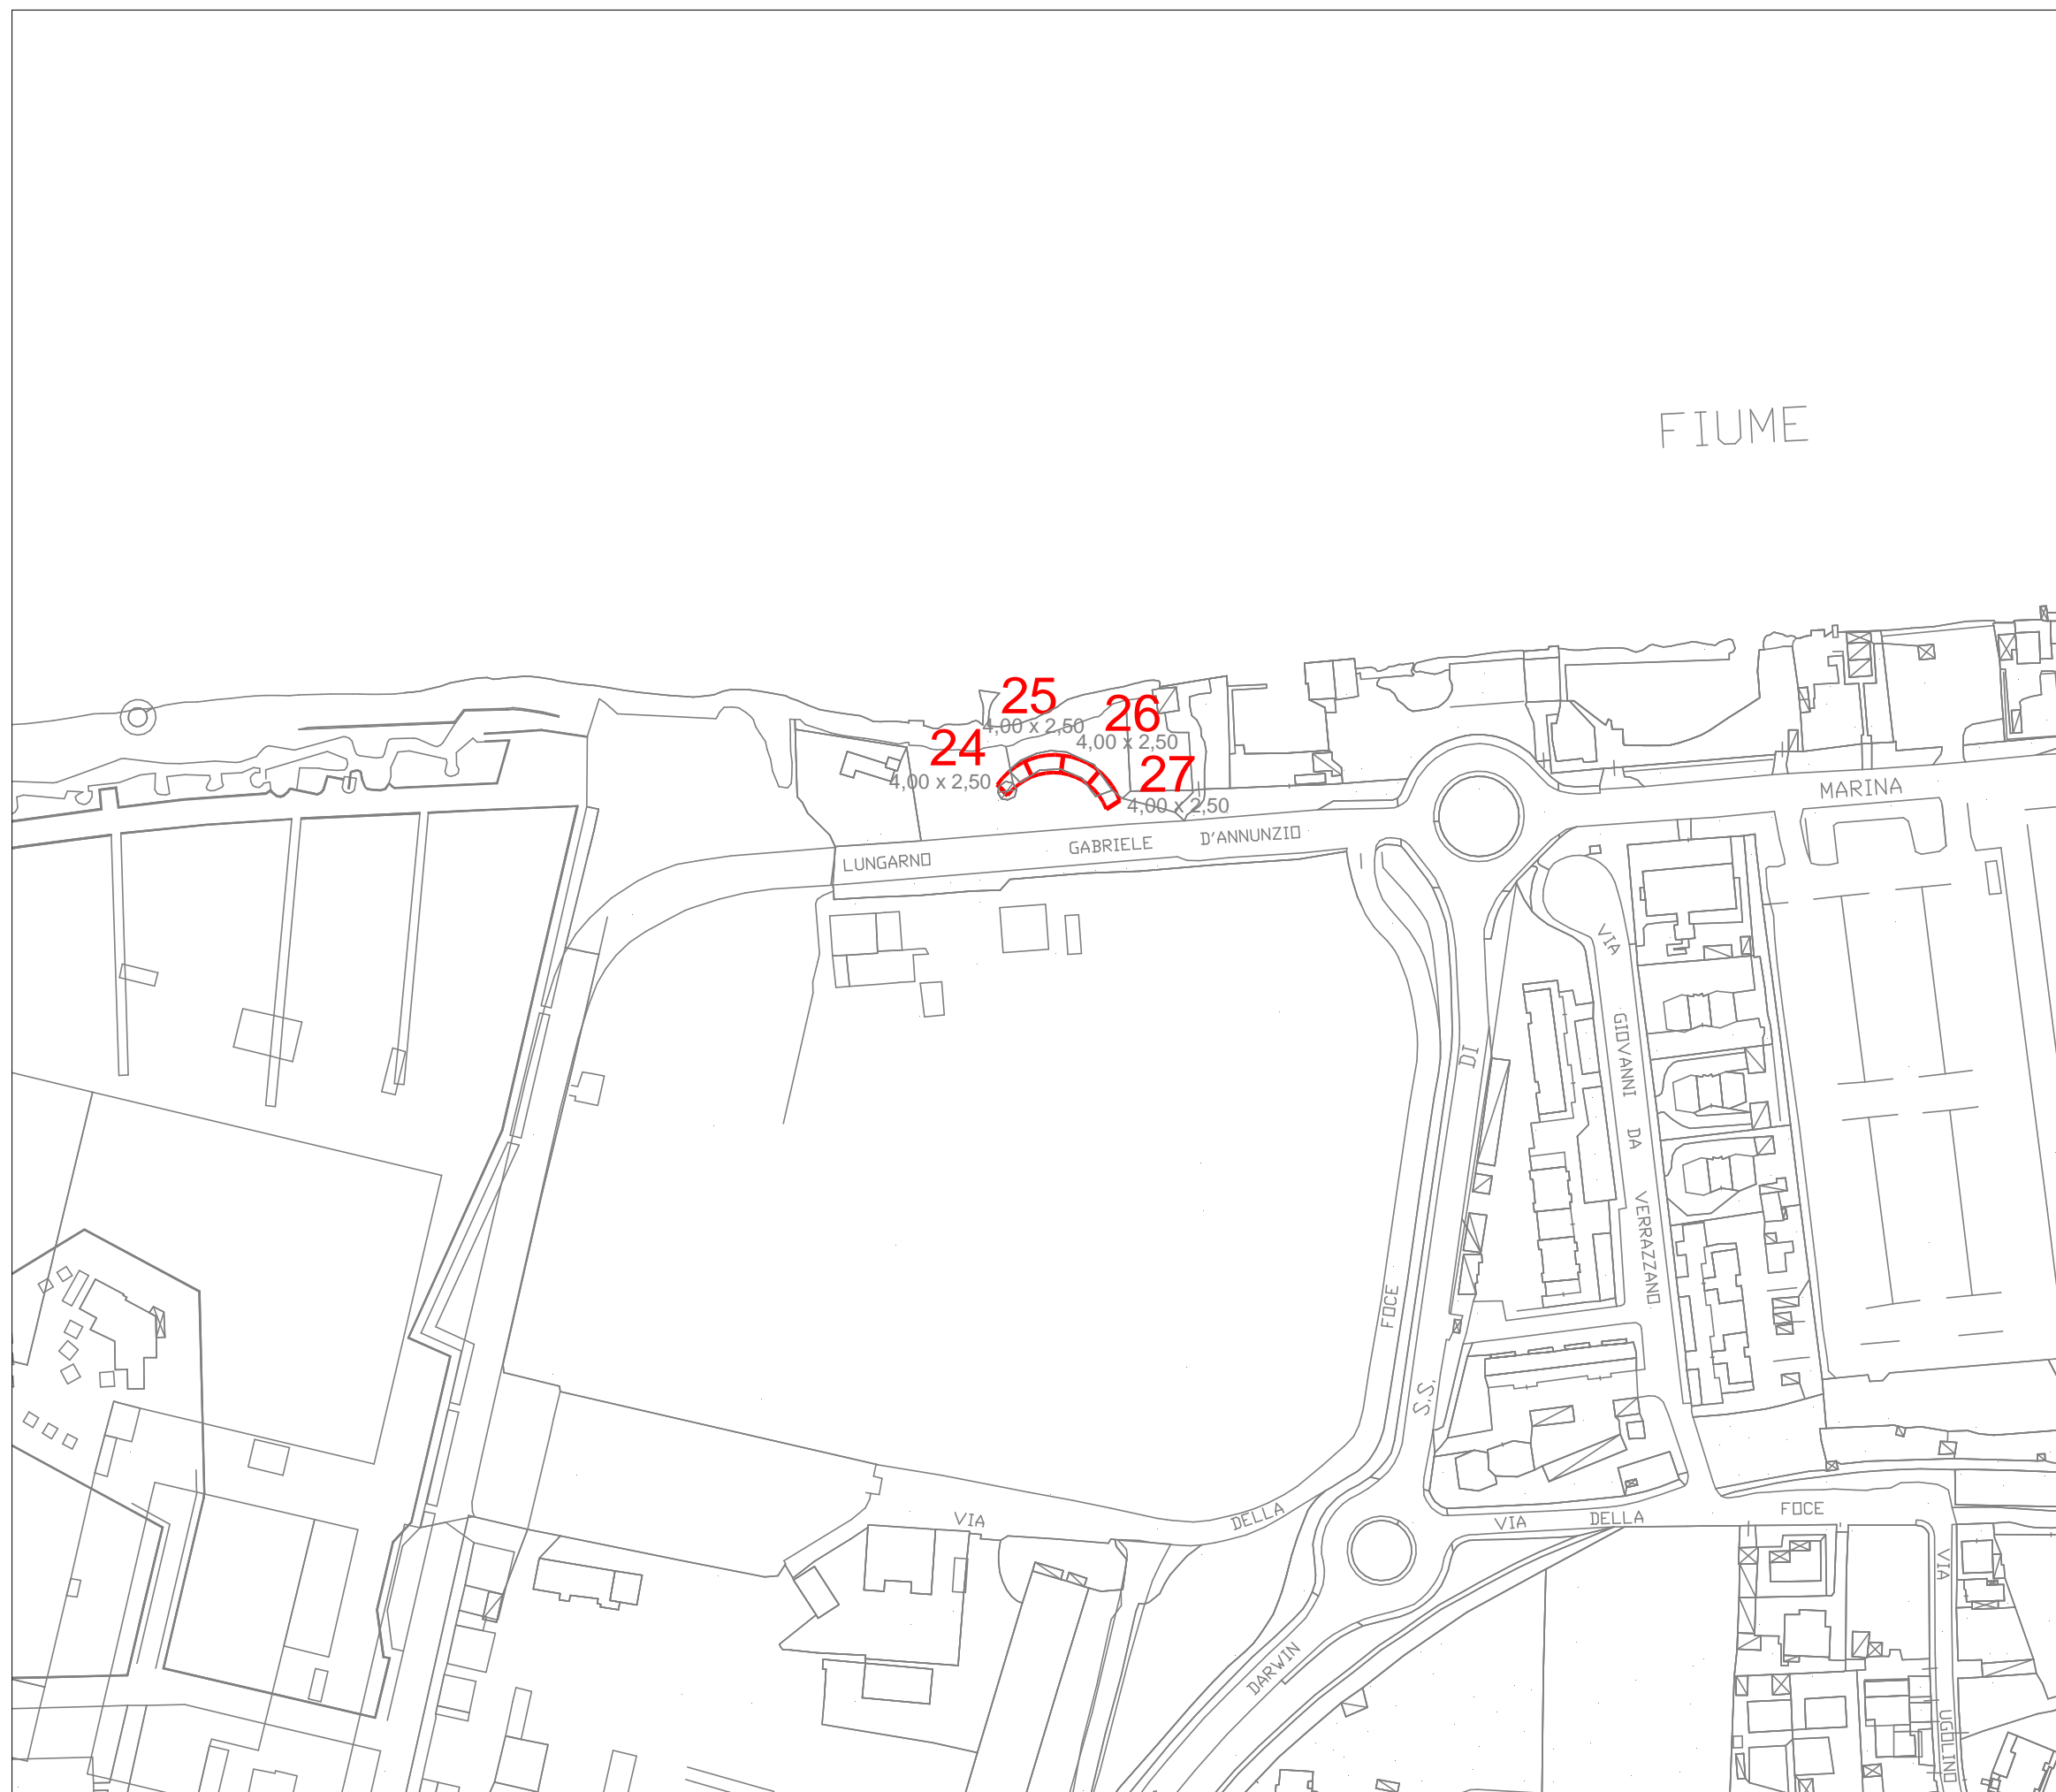



COMUNE DI PISA

DIREZIONE DD-14

PROGRAMMAZIONE LAVORI PUBBLICI
EDILIZIA PUBBLICA - SPORT
ATTIVITÀ PRODUTTIVE


**Piano del Commercio
su Aree Pubbliche
2021**

**POSTEGGI
FUORI MERCATO**

TAV. FM-A2

**MARINA DI PISA
Barbolani-Sirenetta**

RIFERIMENTO TABELLA N°9
"CARATTERISTICHE E
PREVISIONI
DI PIANO DEI POSTEGGI FUORI
MERCATO CONFERMATI"

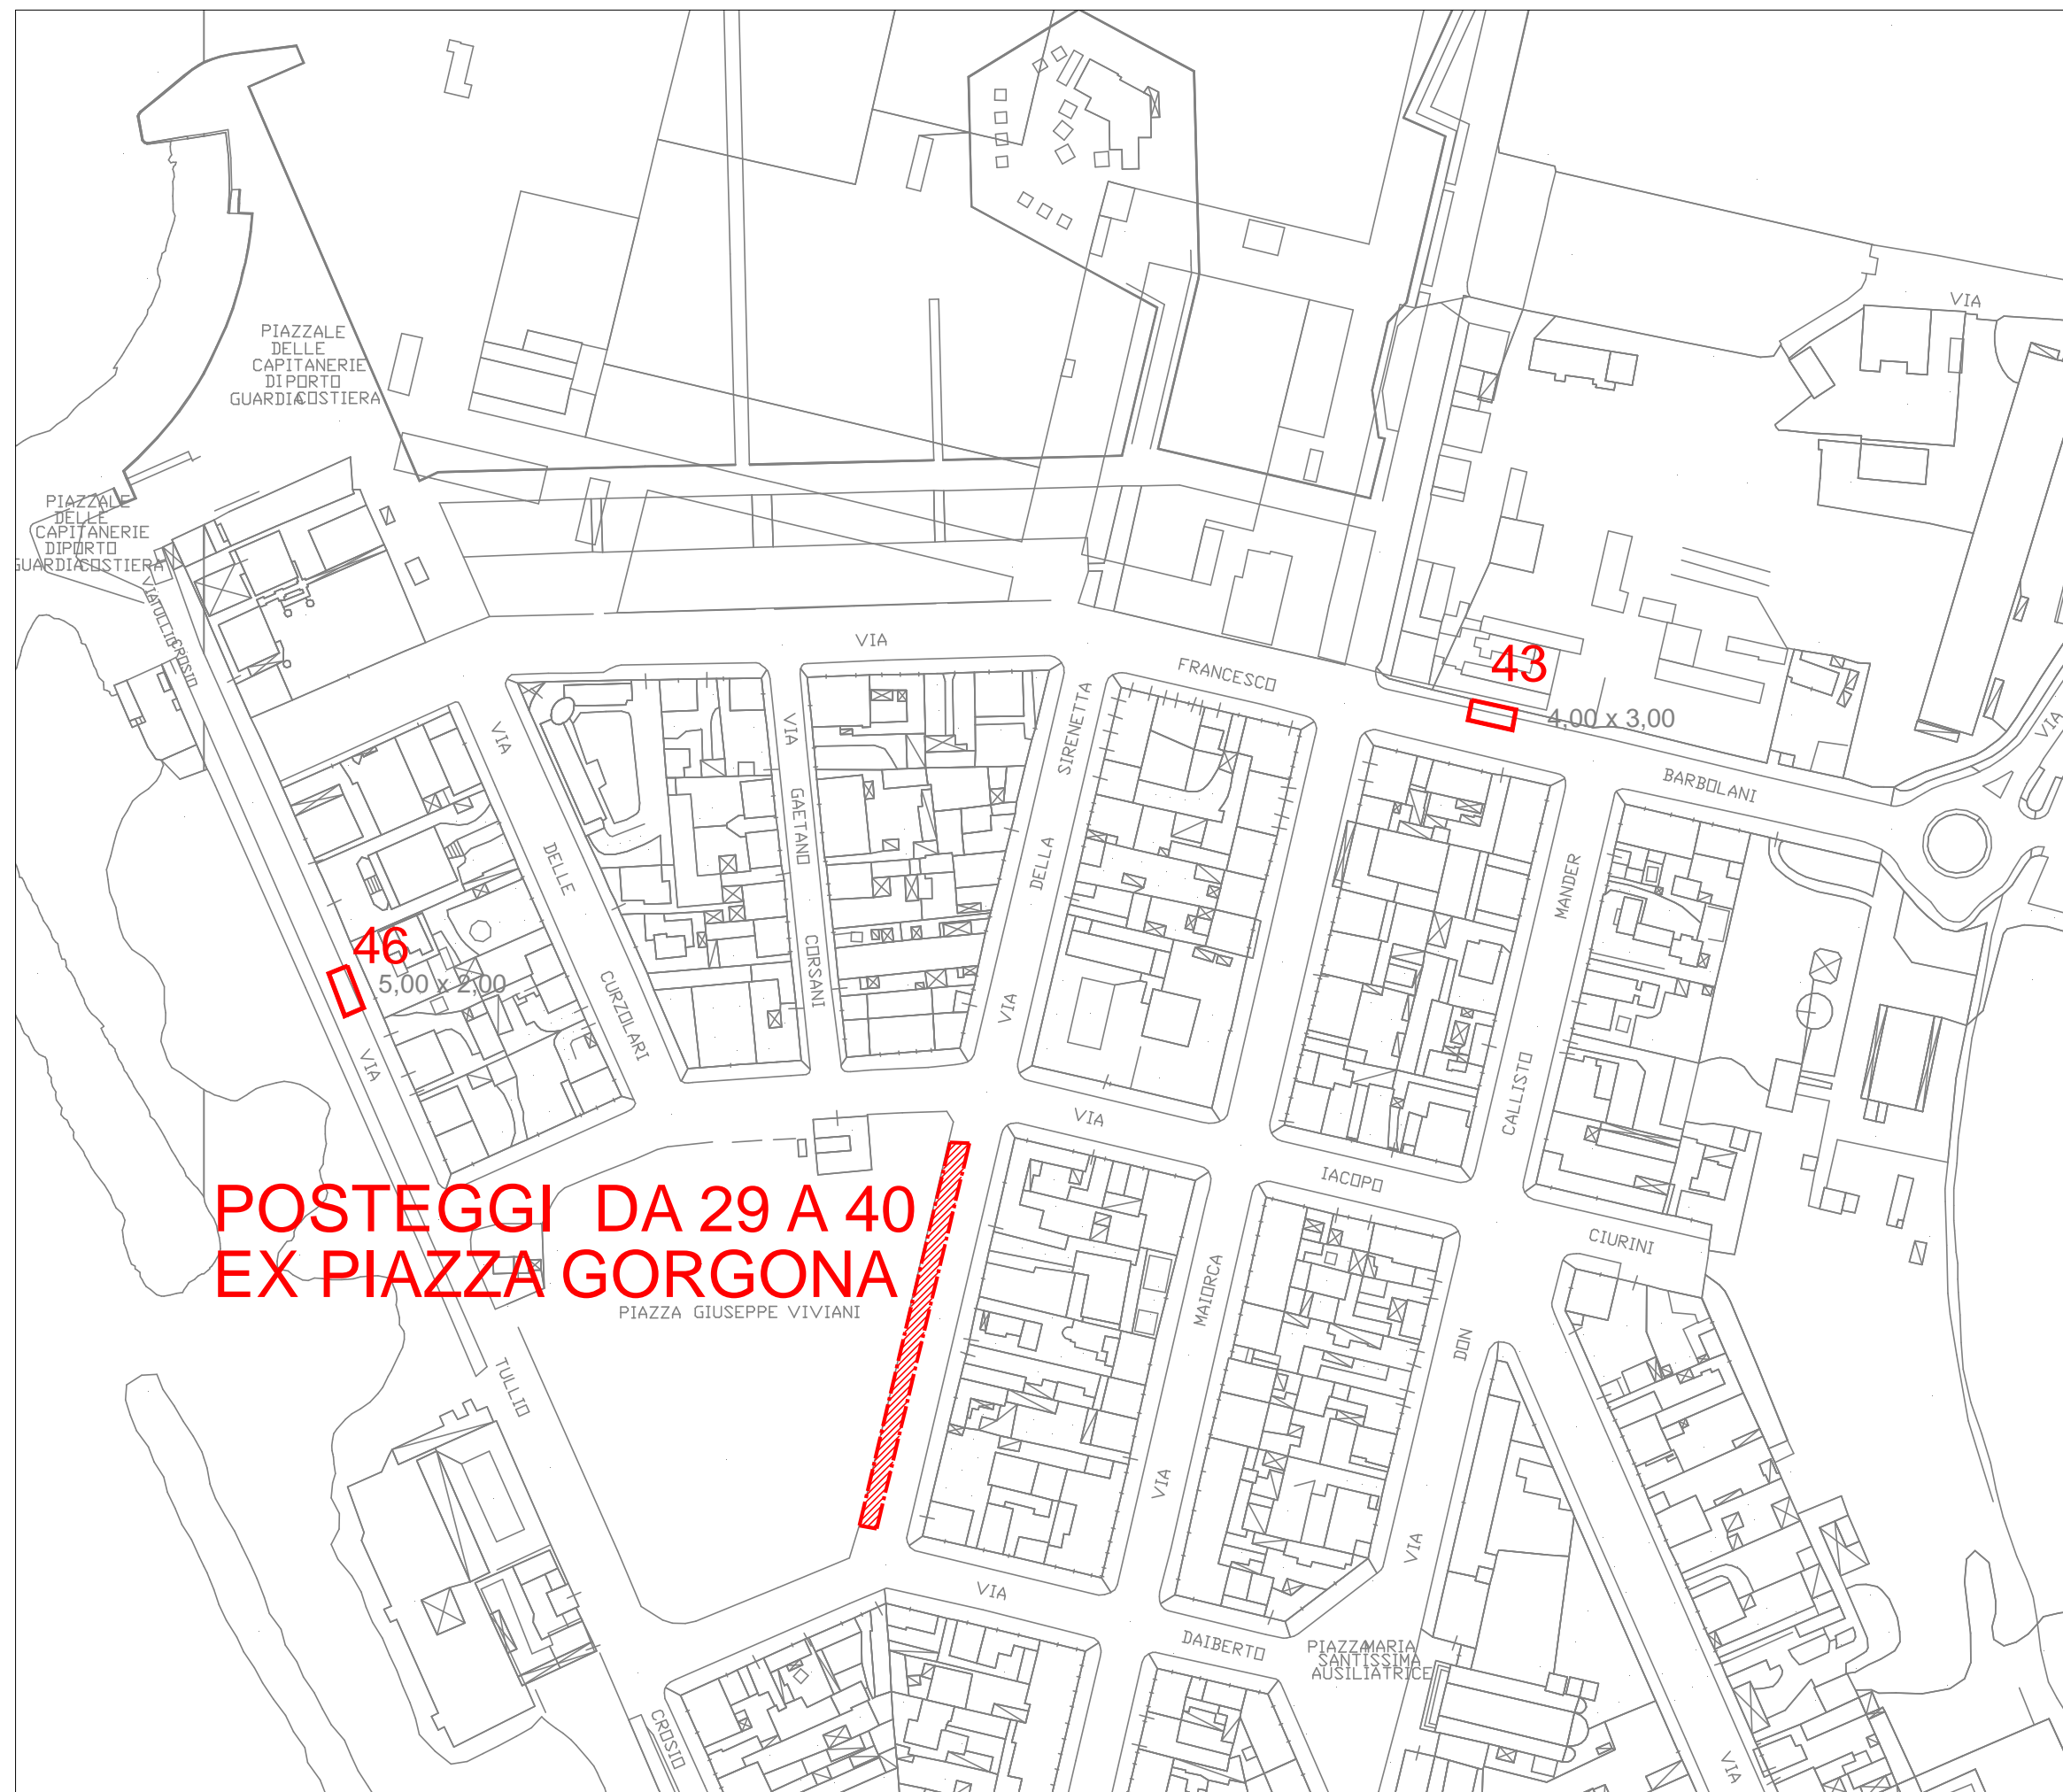

**POSTEGGI DA 29 A 40
EX PIAZZA GORGONA**

PIAZZA GIUSEPPE VIVIANI



COMUNE DI PISA

DIREZIONE DD-14

PROGRAMMAZIONE LAVORI PUBBLICI
EDILIZIA PUBBLICA - SPORT
ATTIVITÀ PRODUTTIVE


**Piano del Commercio
su Aree Pubbliche
2021**

**POSTEGGI
FUORI MERCATO**

TAV. FM-A3

**MARINA DI PISA
Piazza Baleari**

RIFERIMENTO TABELLA N°9
"CARATTERISTICHE E
PREVISIONI
DI PIANO DEI POSTEGGI FUORI
MERCATO CONFERMATI"

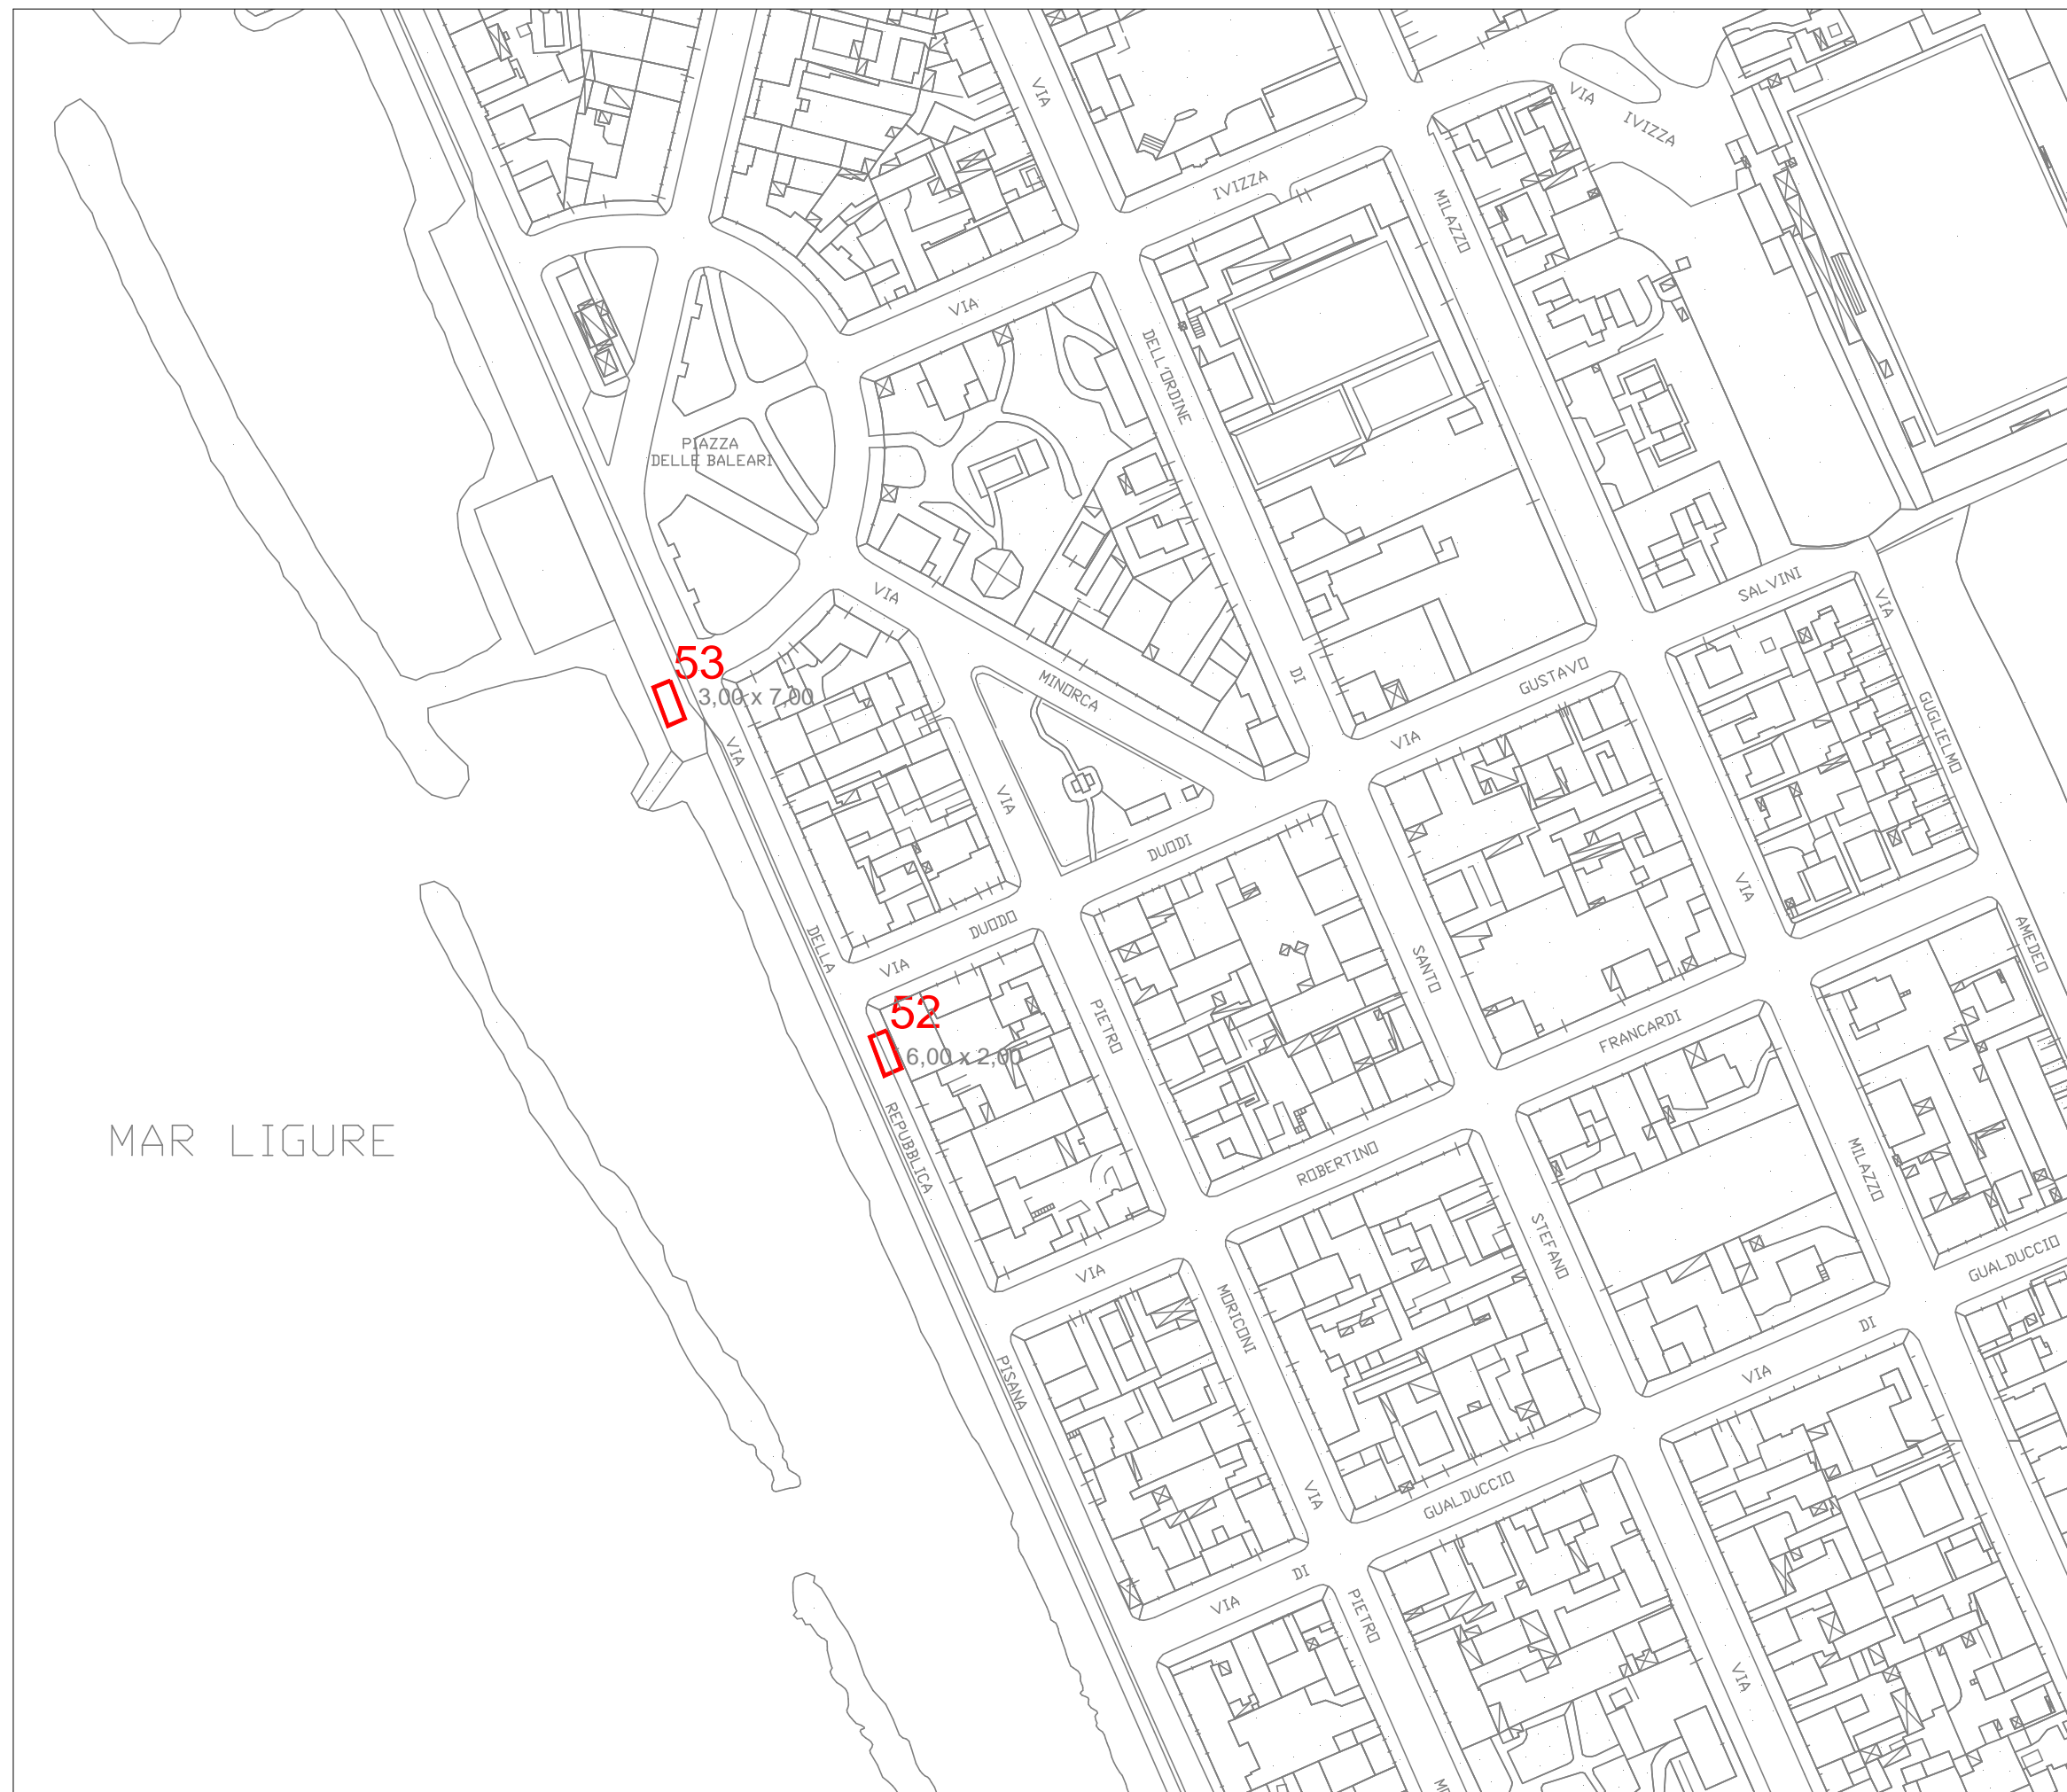

MAR LIGURE



COMUNE DI PISA

DIREZIONE DD-14

PROGRAMMAZIONE LAVORI PUBBLICI
EDILIZIA PUBBLICA - SPORT
ATTIVITÀ PRODUTTIVE

**Piano del Commercio
su Aree Pubbliche
2021**

**POSTEGGI
FUORI MERCATO**

TAV. FM-A4

**MARINA DI PISA
Gorgona-Sardegna**



RIFERIMENTO TABELLA N°9
"CARATTERISTICHE E
PREVISIONI
DI PIANO DEI POSTEGGI FUORI
MERCATO CONFERMATI"



COMUNE DI PISA

DIREZIONE DD-14

PROGRAMMAZIONE LAVORI PUBBLICI
EDILIZIA PUBBLICA - SPORT
ATTIVITÀ PRODUTTIVE

**Piano del Commercio
su Aree Pubbliche
2021**

**POSTEGGI
FUORI MERCATO**

TAV. FM-A5

**MARINA DI PISA
Litoranea**

RIFERIMENTO TABELLA N°9
"CARATTERISTICHE E
PREVISIONI
DI PIANO DEI POSTEGGI FUORI
MERCATO CONFERMATI"





COMUNE DI PISA

DIREZIONE DD-14

PROGRAMMAZIONE LAVORI PUBBLICI

EDILIZIA PUBBLICA - SPORT

ATTIVITÀ PRODUTTIVE

**Piano del Commercio
su Aree Pubbliche
2021**

**POSTEGGI
FUORI MERCATO**


TAV. FM-B1

TIRRENIA

Litoranea 1

RIFERIMENTO TABELLA N°9

"CARATTERISTICHE E PREVISIONI
DI PIANO DEI POSTEGGI FUORI
MERCATO CONFERMATI"

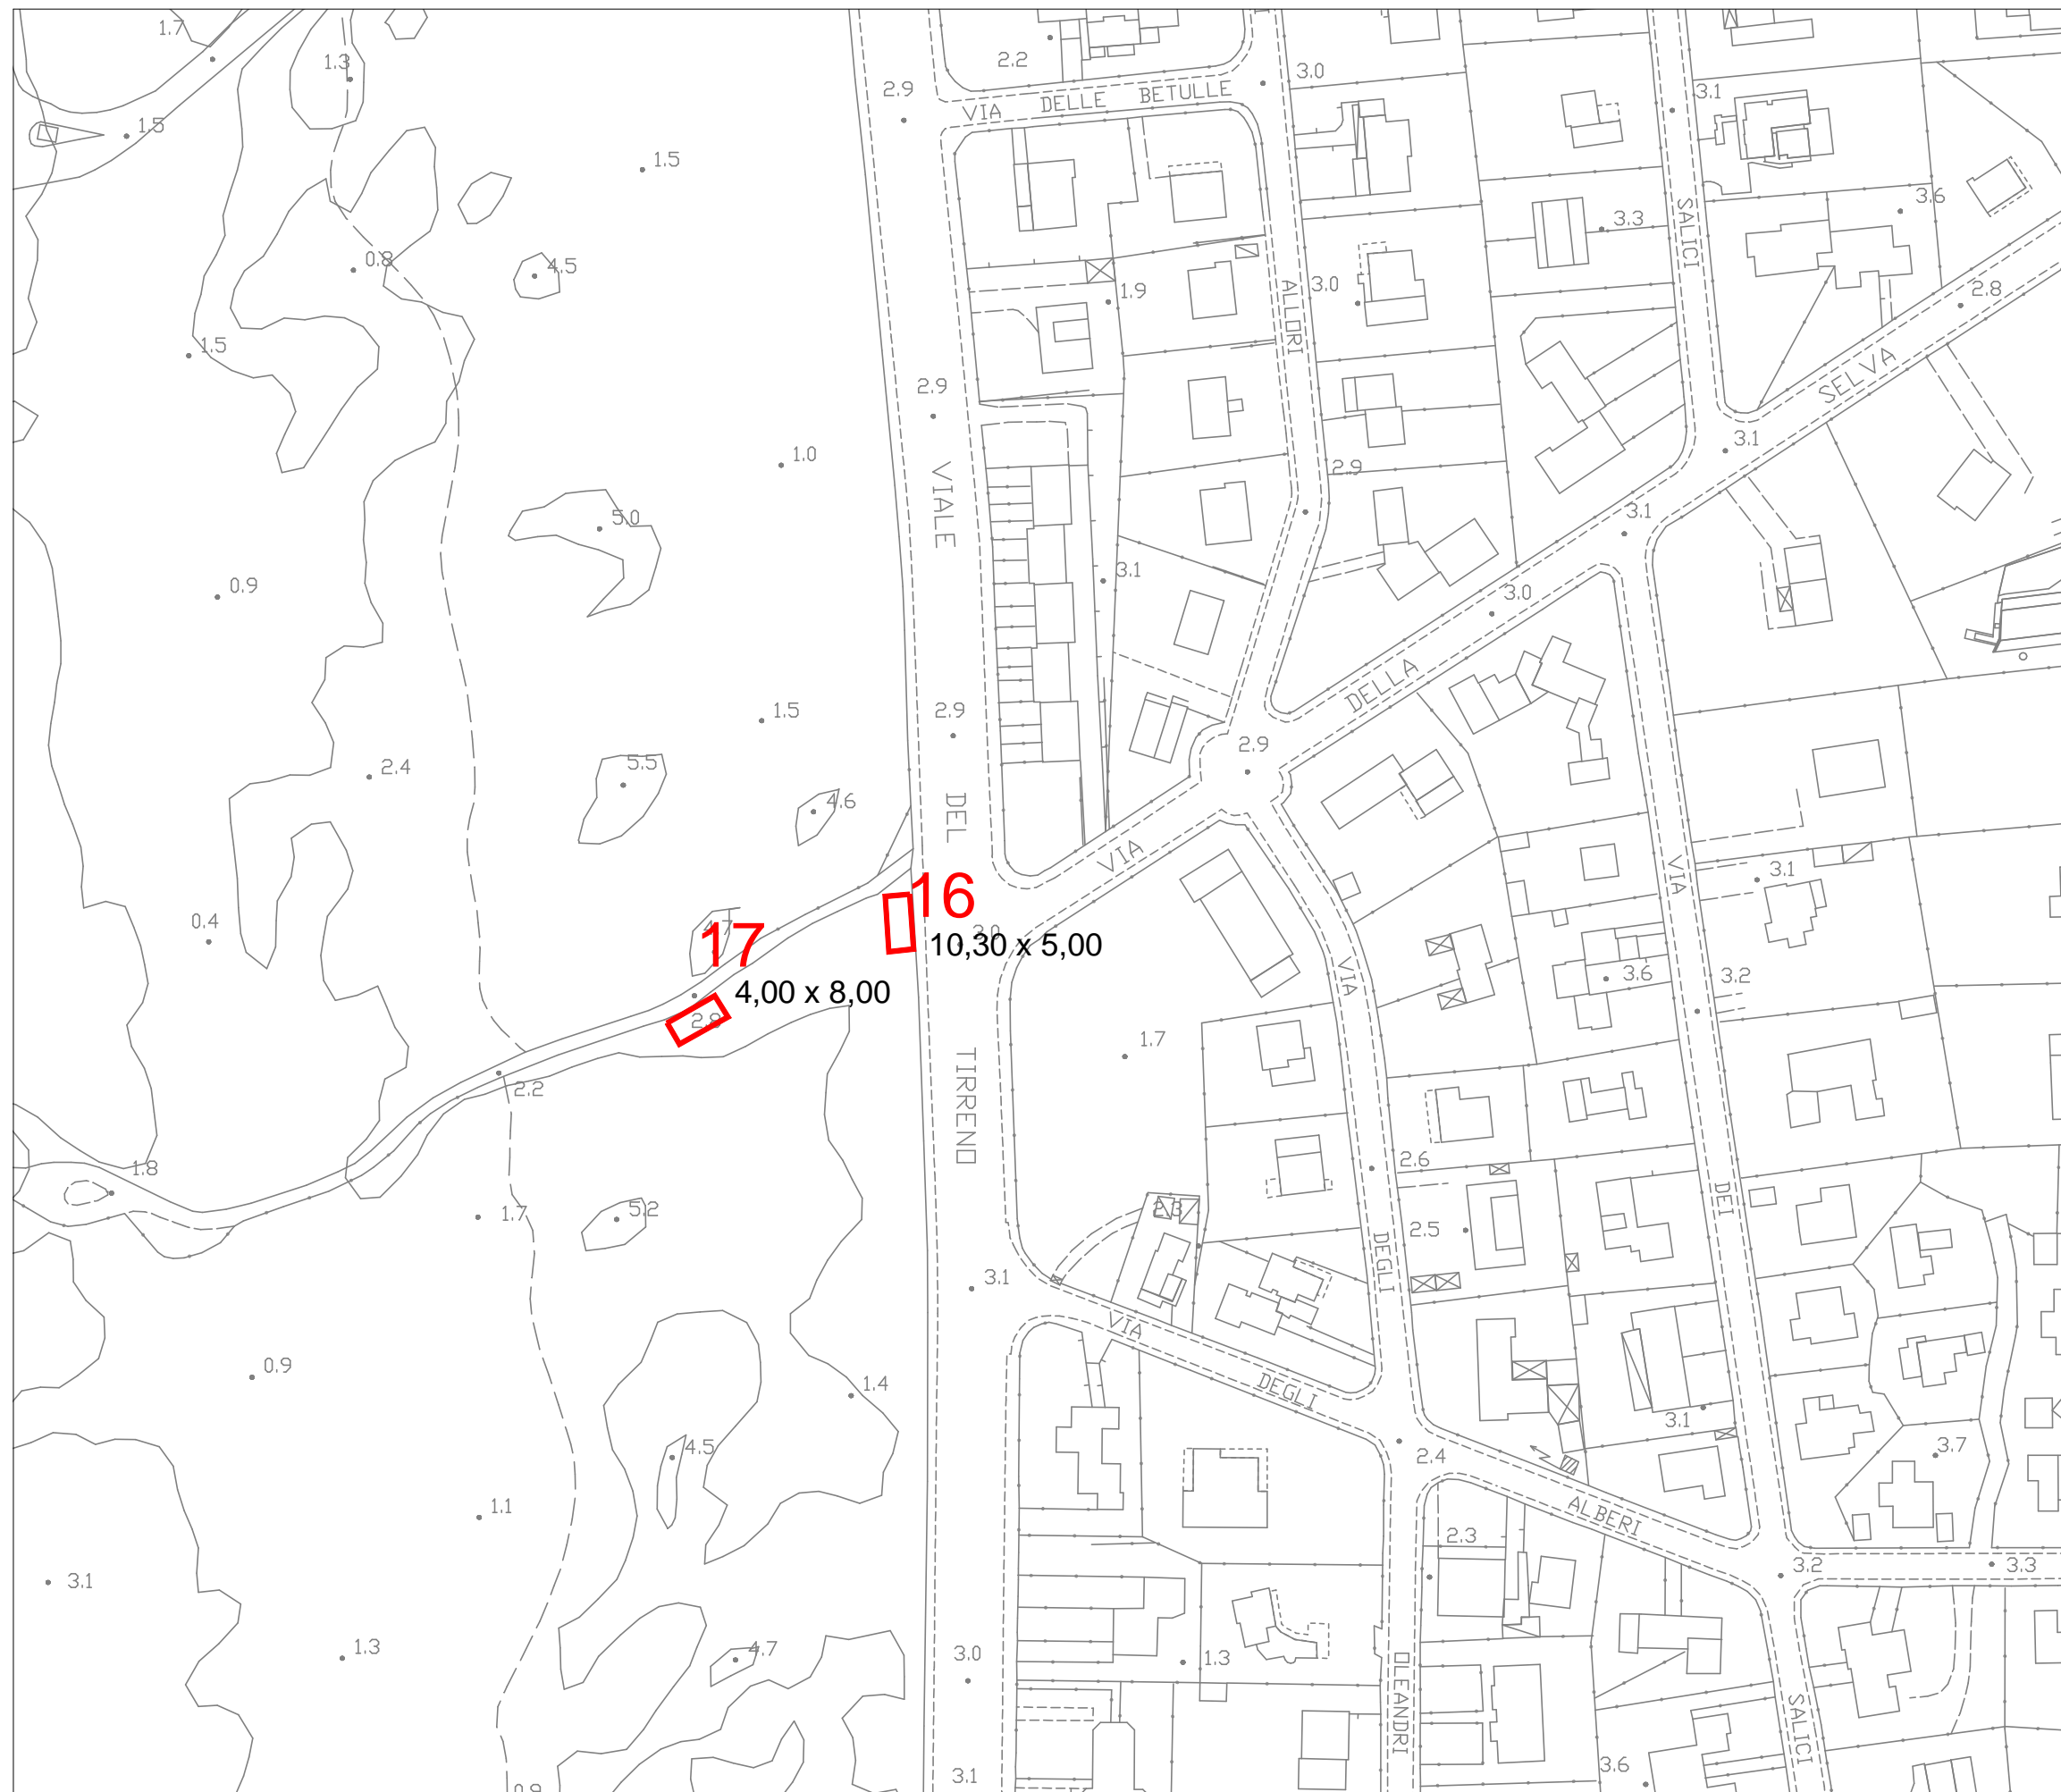



COMUNE DI PISA

DIREZIONE DD-14

PROGRAMMAZIONE LAVORI PUBBLICI

EDILIZIA PUBBLICA - SPORT

ATTIVITÀ PRODUTTIVE

**Piano del Commercio
su Aree Pubbliche
2021**


**POSTEGGI
FUORI MERCATO**

TAV. FM-B2

TIRRENIA

Centro

RIFERIMENTO TABELLA N°9
"CARATTERISTICHE E PREVISIONI
DI PIANO DEI POSTEGGI FUORI
MERCATO CONFERMATI"

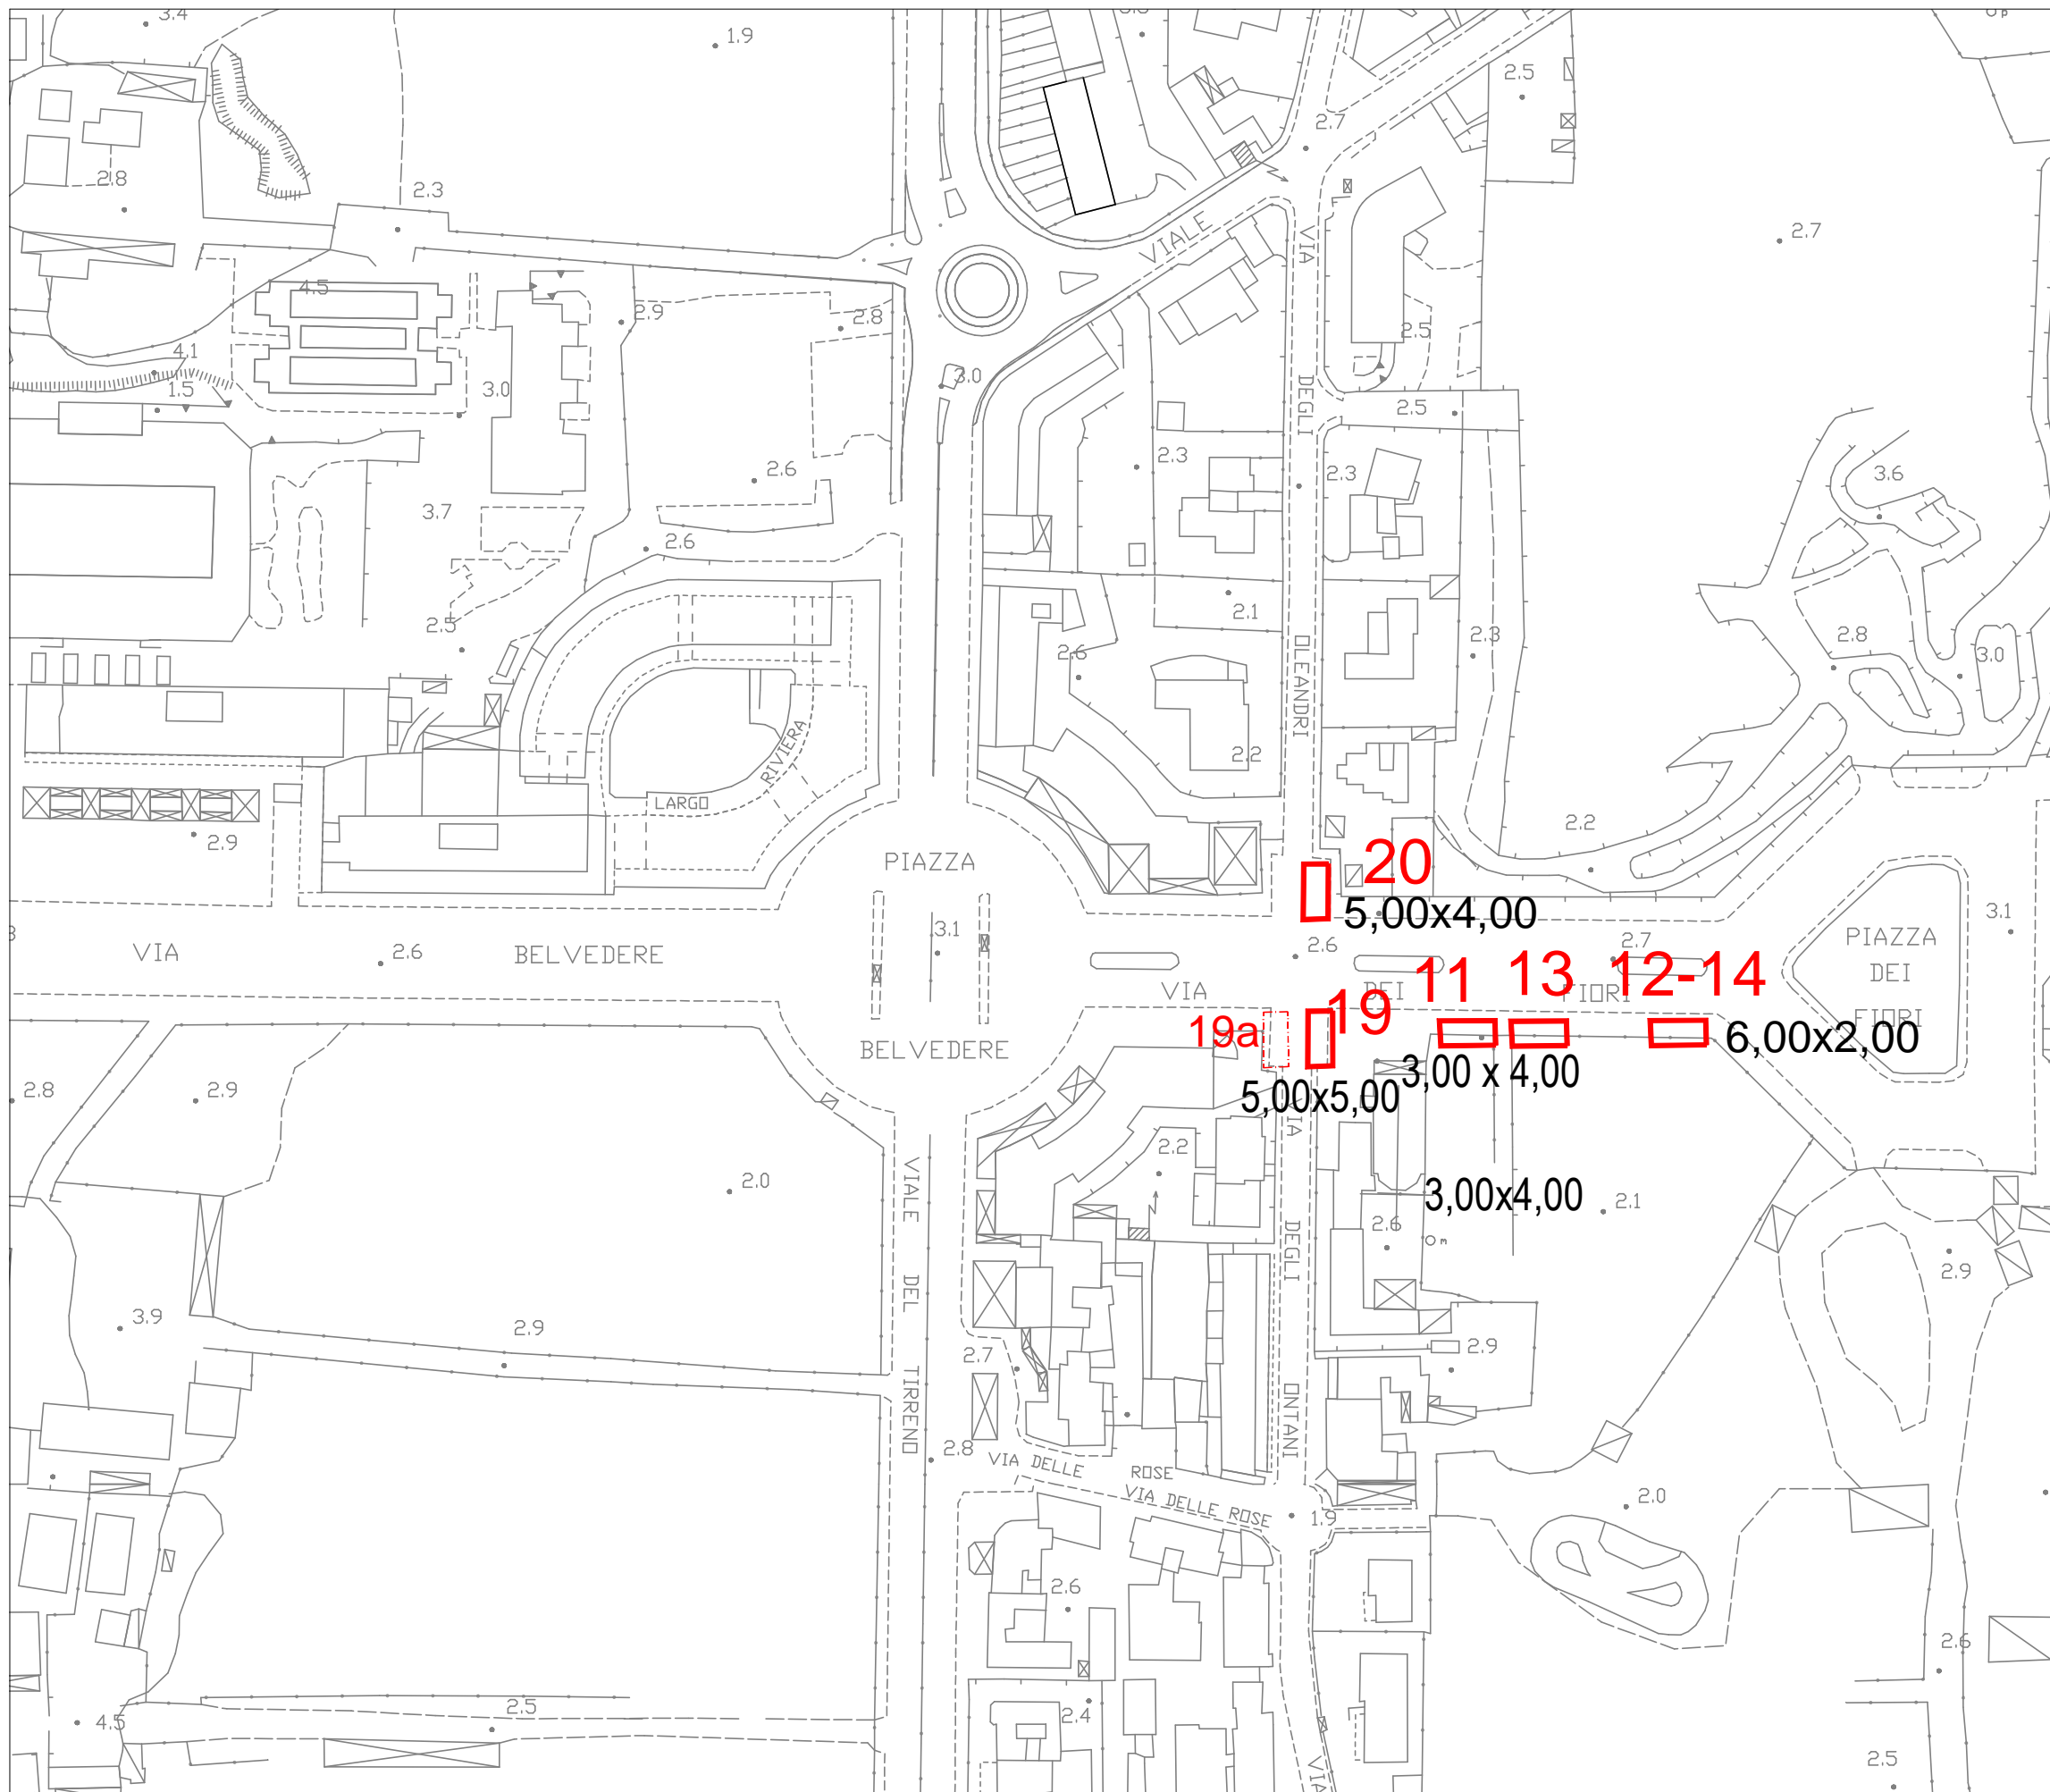



COMUNE DI PISA

DIREZIONE DD-14

PROGRAMMAZIONE LAVORI PUBBLICI
EDILIZIA PUBBLICA - SPORT
ATTIVITÀ PRODUTTIVE

**Piano del Commercio
su Aree Pubbliche
2021**


**POSTEGGI
FUORI MERCATO**

TAV. FM-B3

TIRRENIA

Litoranea 2

RIFERIMENTO TABELLA N°9
"CARATTERISTICHE E PREVISIONI
DI PIANO DEI POSTEGGI FUORI
MERCATO CONFERMATI"

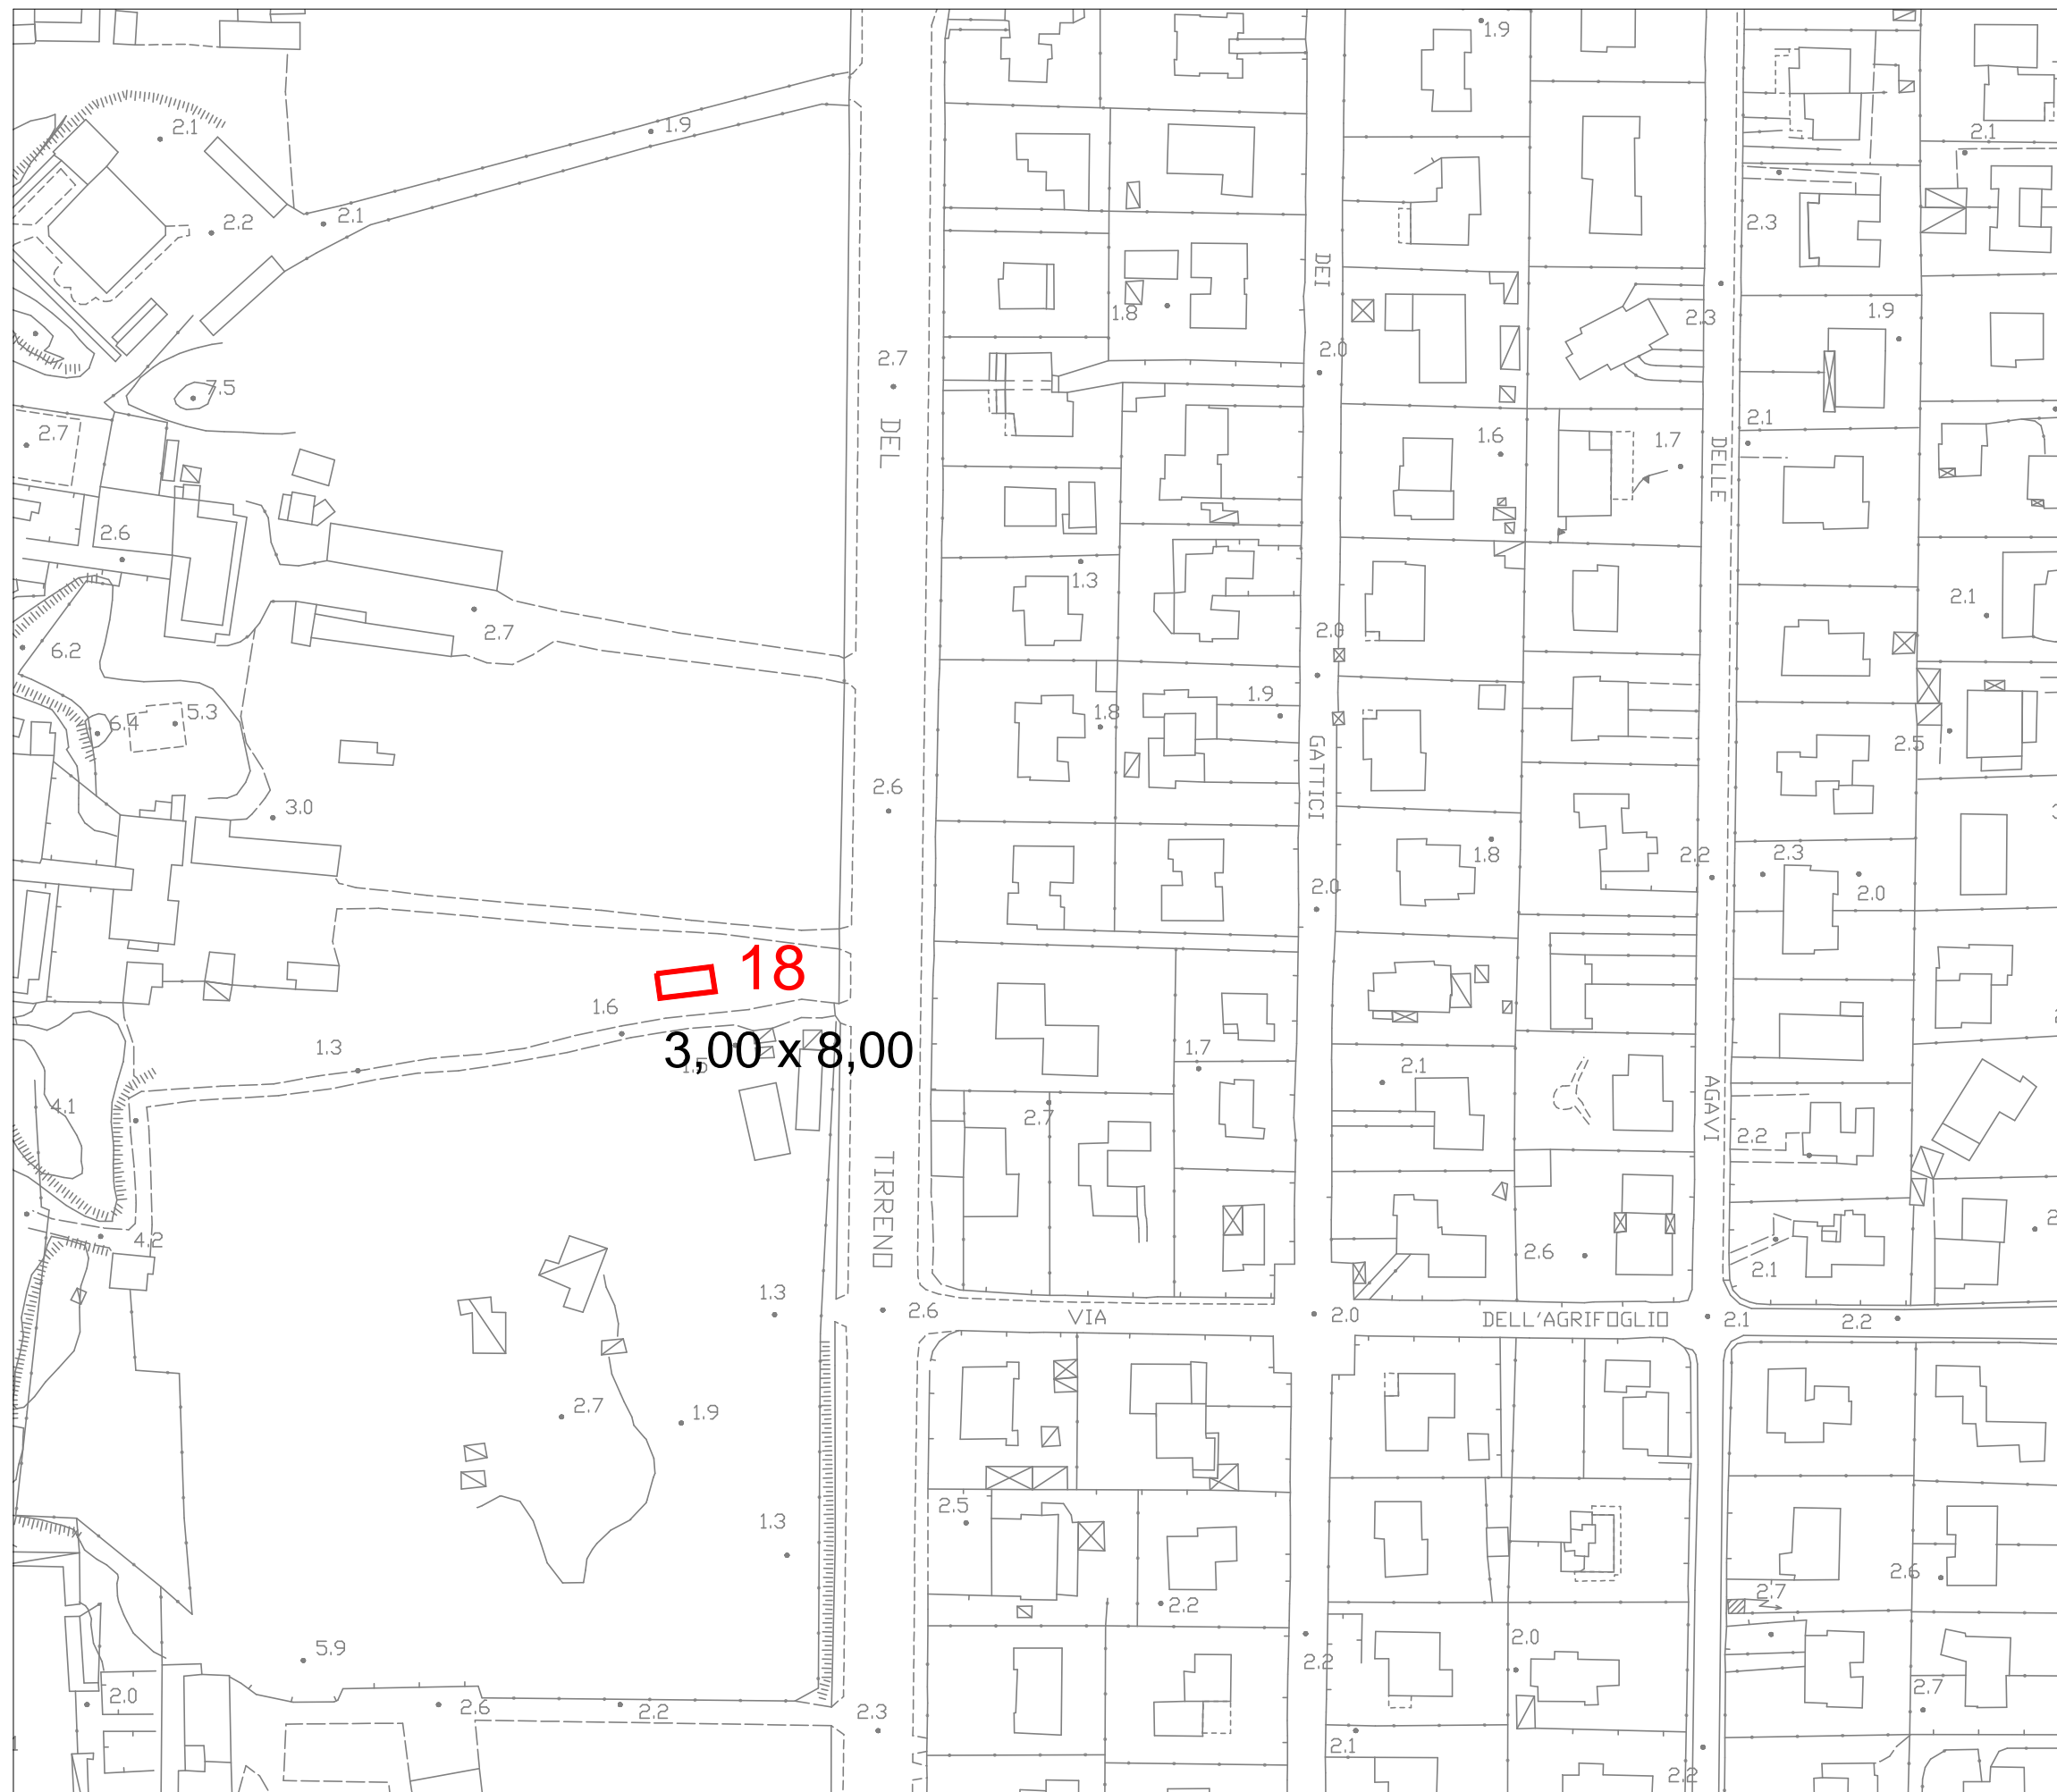



COMUNE DI PISA

DIREZIONE DD-14

PROGRAMMAZIONE LAVORI PUBBLICI
EDILIZIA PUBBLICA - SPORT
ATTIVITÀ PRODUTTIVE

**Piano del Commercio
su Aree Pubbliche
2021**


**POSTEGGI
FUORI MERCATO**

TAV. FM-C1

CALAMBRONE

Stella Maris

RIFERIMENTO TABELLA N°9
"CARATTERISTICHE E PREVISIONI
DI PIANO DEI POSTEGGI FUORI
MERCATO CONFERMATI"

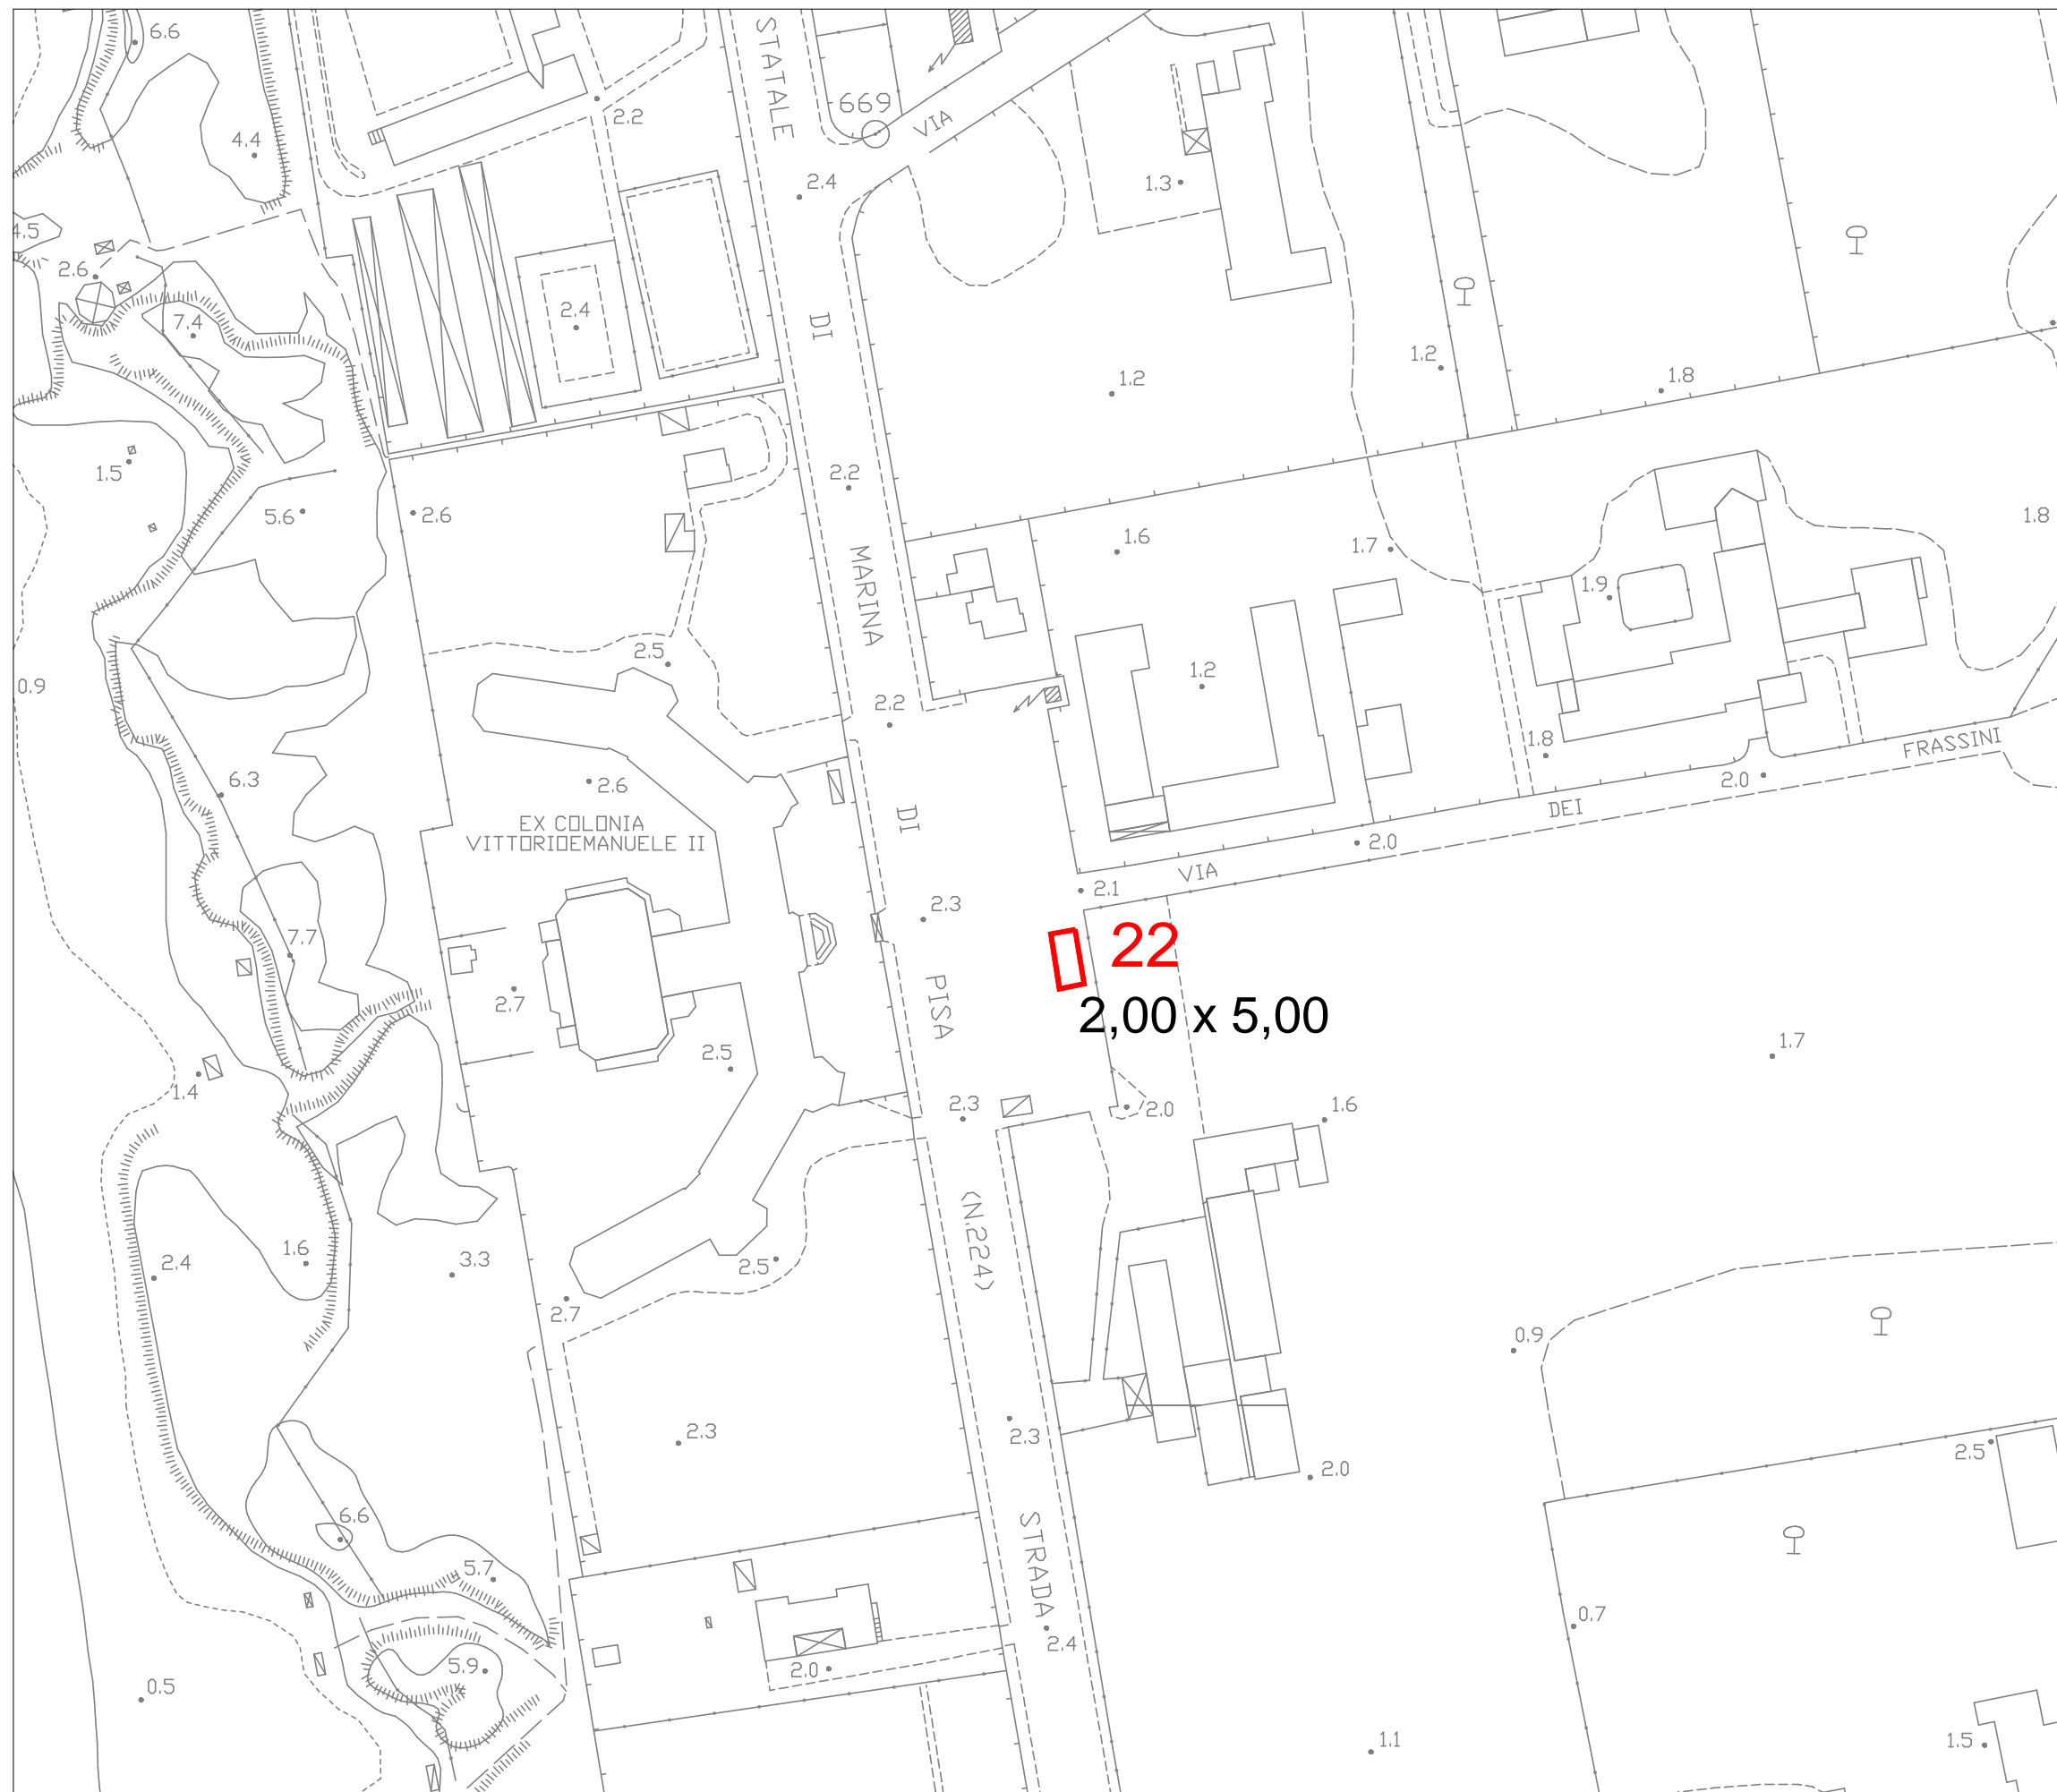



COMUNE DI PISA

DIREZIONE DD-14

PROGRAMMAZIONE LAVORI PUBBLICI
EDILIZIA PUBBLICA - SPORT
ATTIVITÀ PRODUTTIVE


**Piano del Commercio
su Aree Pubbliche
2021**

**POSTEGGI
FUORI MERCATO**

TAV. FM-C2

**CALAMBRONE
Sud**

RIFERIMENTO TABELLA N°9
"CARATTERISTICHE E PREVISIONI
DI PIANO DEI POSTEGGI FUORI
MERCATO CONFERMATI"

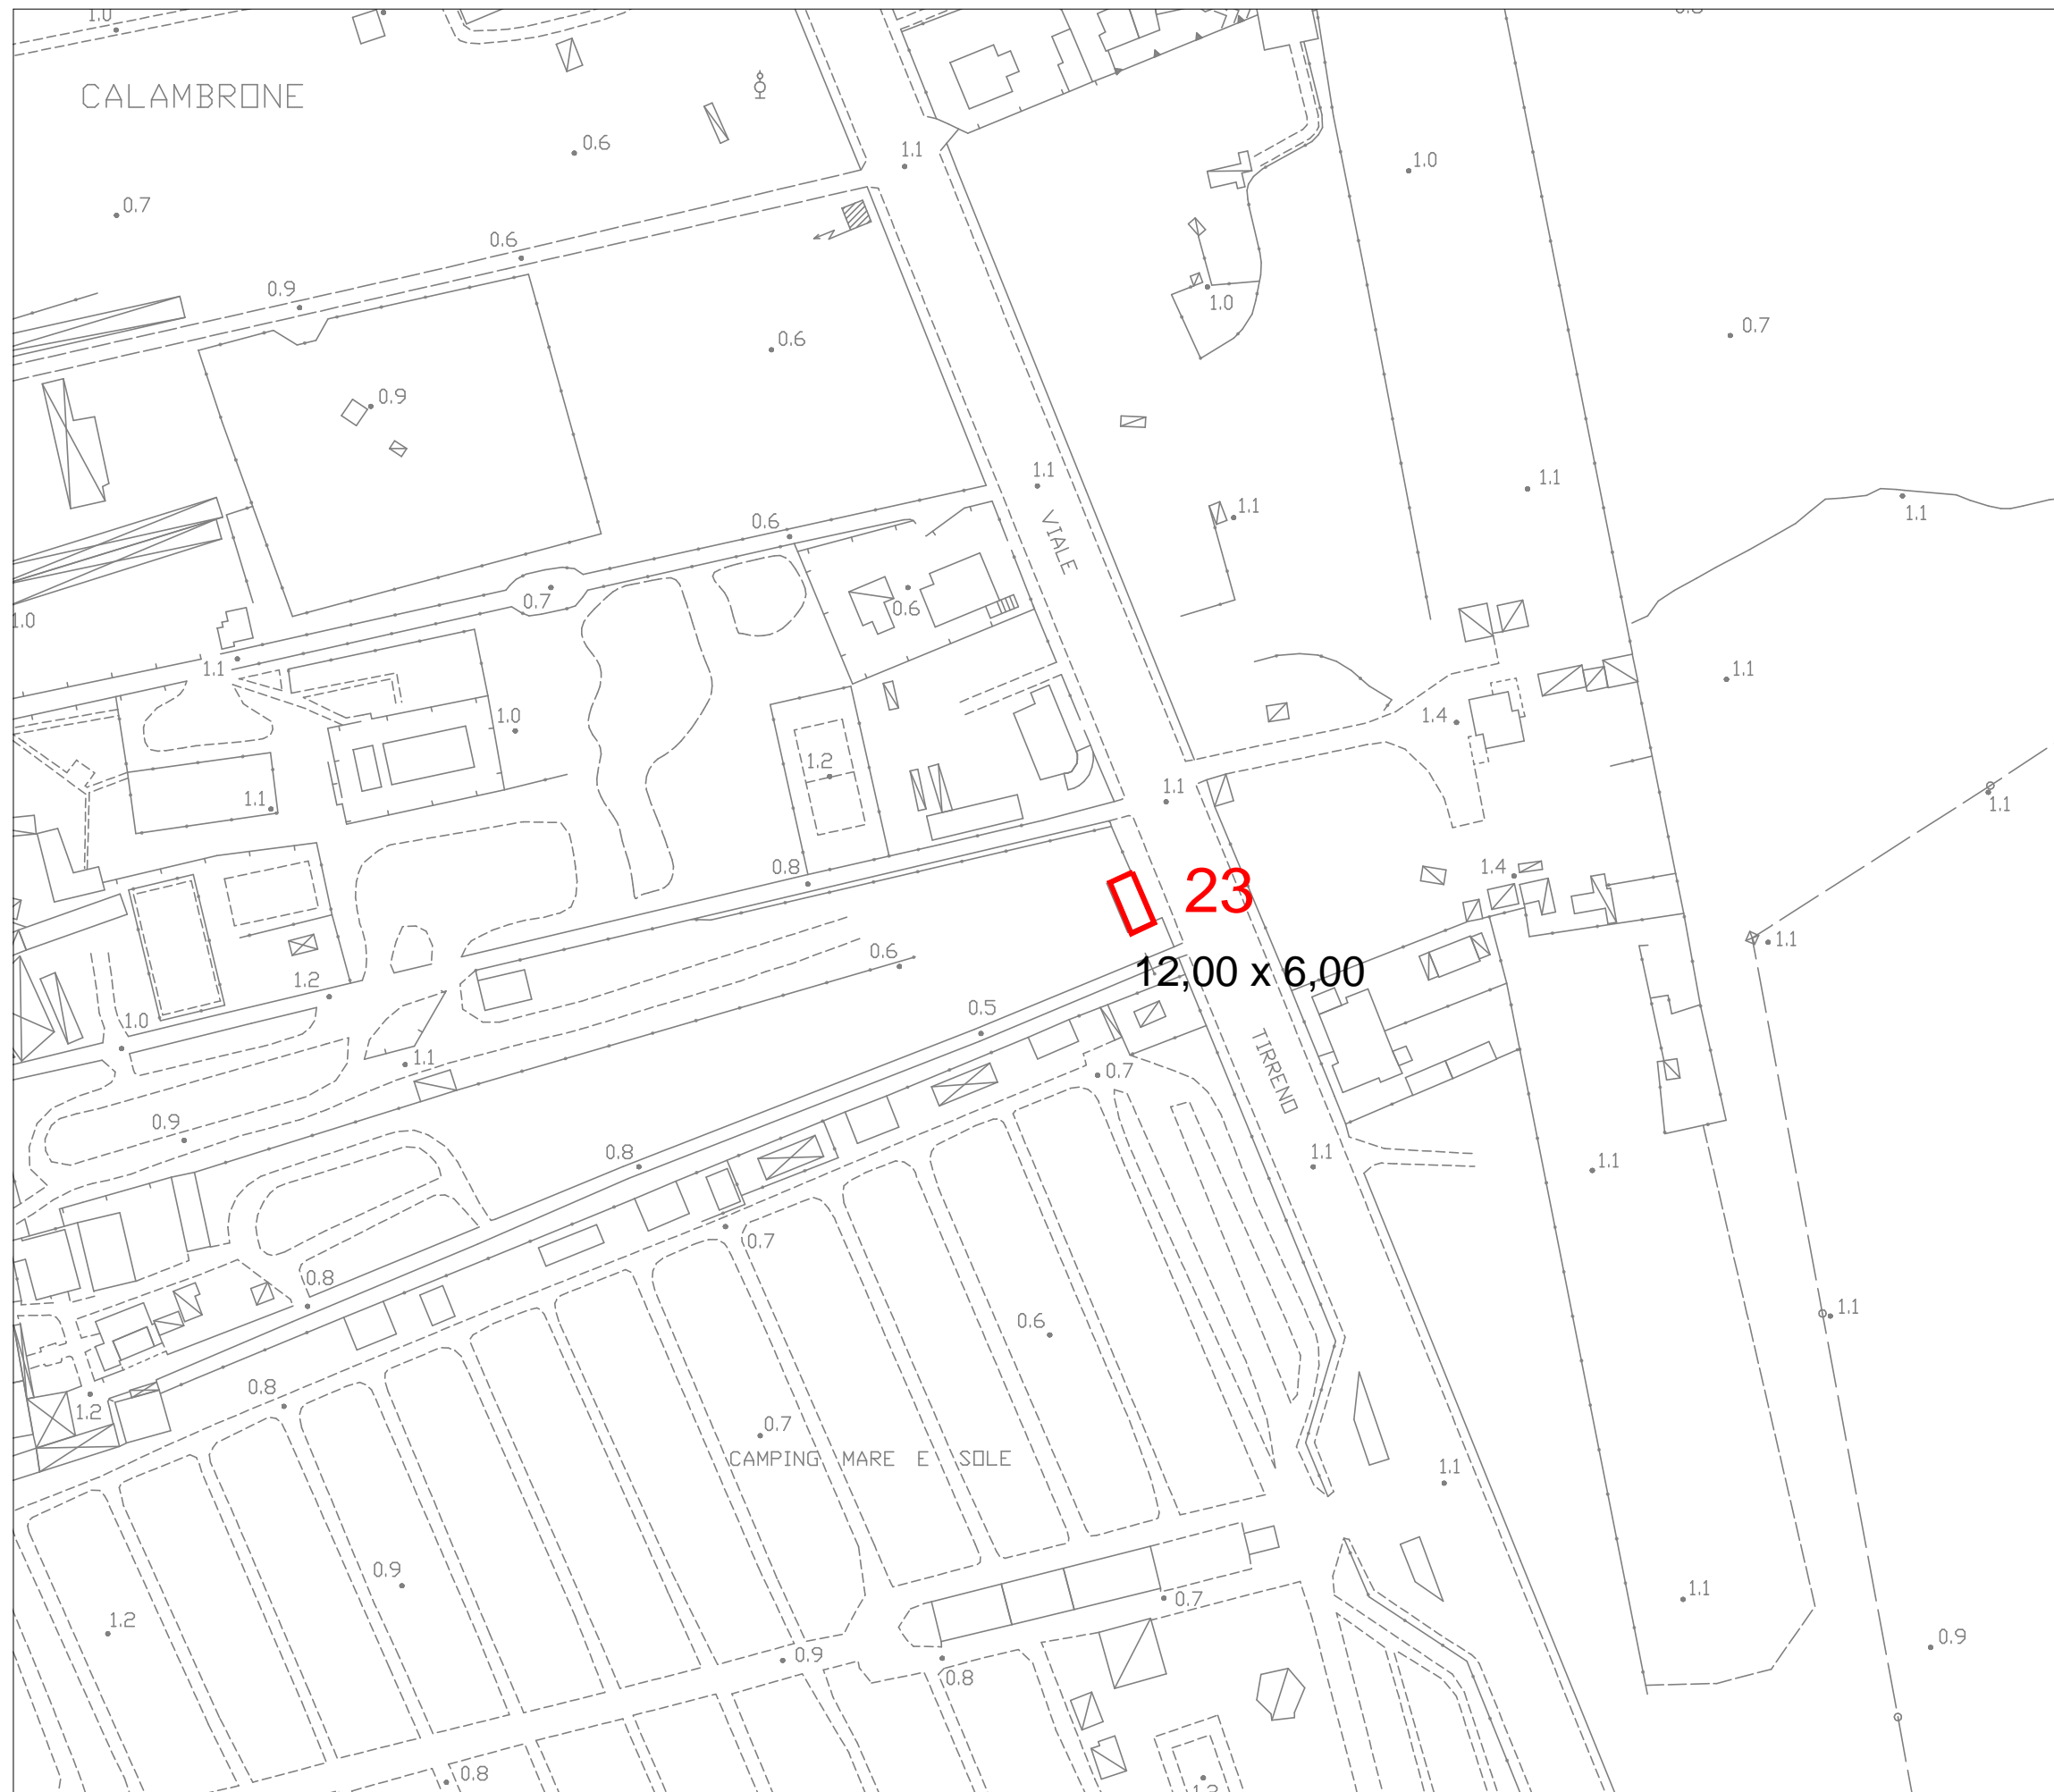



COMUNE DI PISA

DIREZIONE DD-14

PROGRAMMAZIONE LAVORI PUBBLICI
EDILIZIA PUBBLICA - SPORT
ATTIVITÀ PRODUTTIVE


**Piano del Commercio
su Aree Pubbliche
2021**

**POSTEGGI
FUORI MERCATO**

TAV. FM-D1

**PISA Nord
Pietrasantina**

RIFERIMENTO TABELLA N°9
"CARATTERISTICHE E PREVISIONI
DI PIANO DEI POSTEGGI FUORI
MERCATO CONFERMATI"

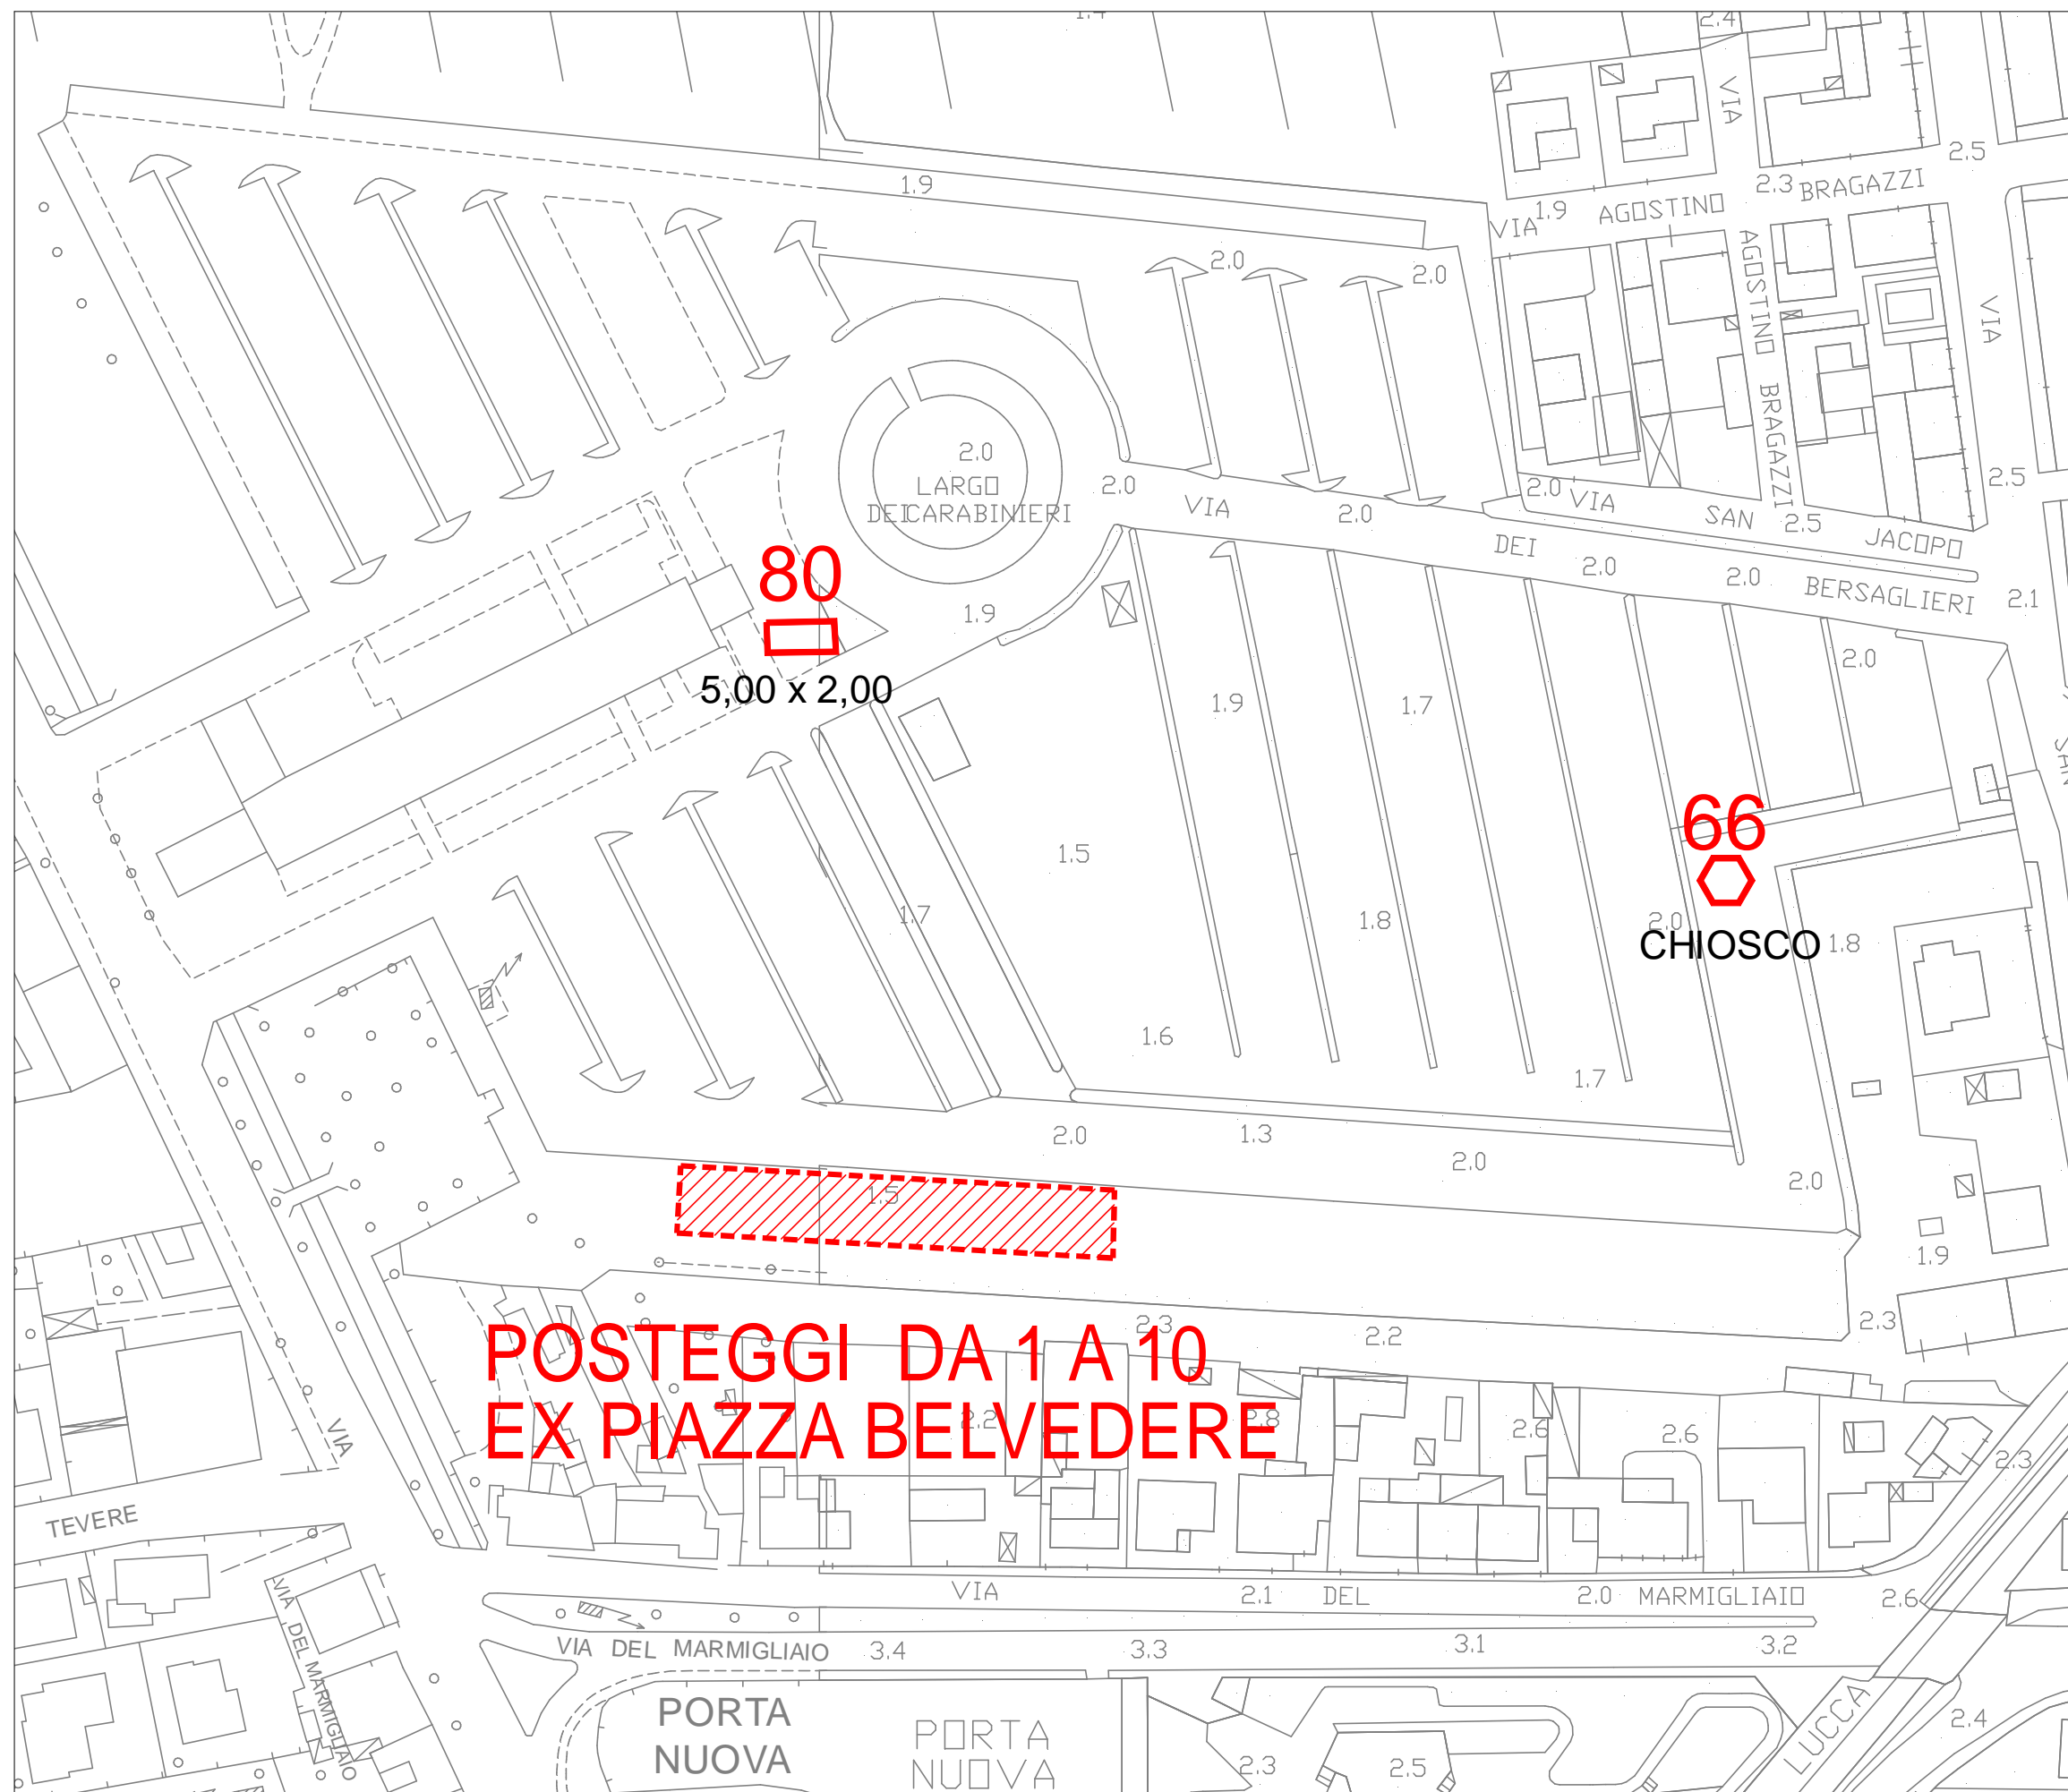

**POSTEGGI DA 1 A 10
EX PIAZZA BELVEDERE**



COMUNE DI PISA

DIREZIONE DD-14

PROGRAMMAZIONE LAVORI PUBBLICI
EDILIZIA PUBBLICA - SPORT
ATTIVITÀ PRODUTTIVE


**Piano del Commercio
su Aree Pubbliche
2021**

**POSTEGGI
FUORI MERCATO**

TAV. FM-D2

**PISA Nord
Duomo - Cammeo**

RIFERIMENTO TABELLA N°9
"CARATTERISTICHE E PREVISIONI
DI PIANO DEI POSTEGGI FUORI
MERCATO CONFERMATI"

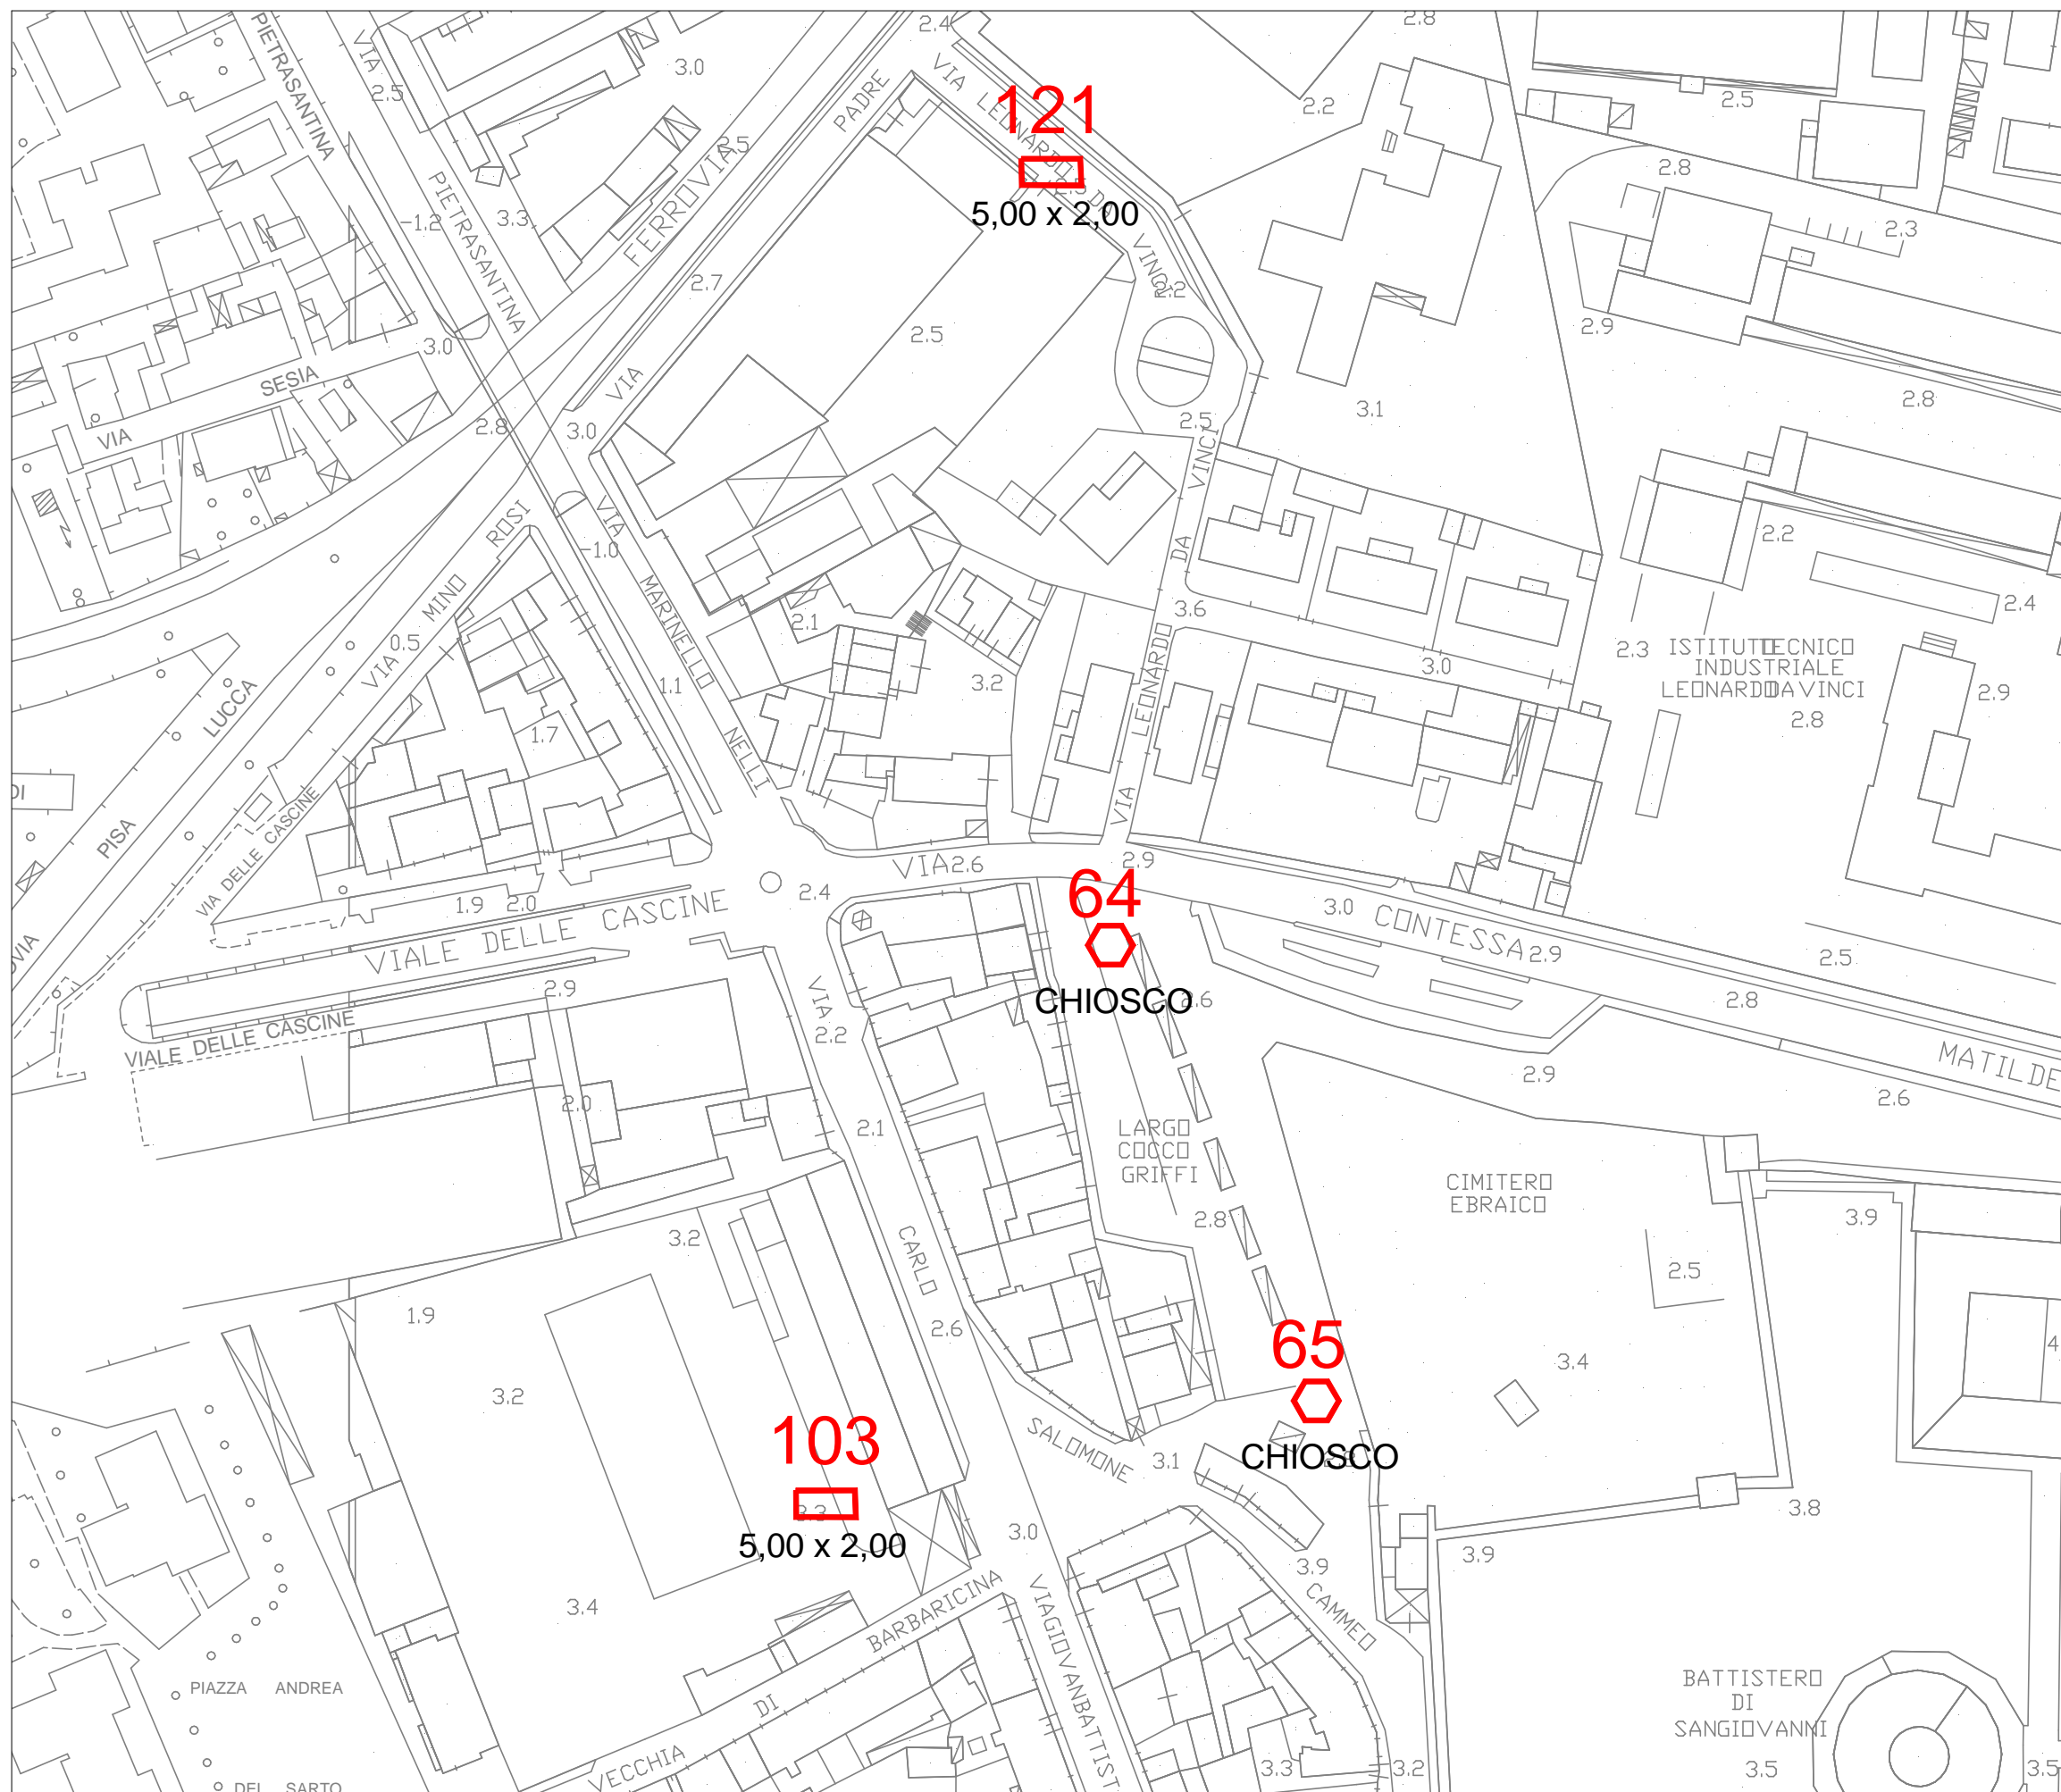



COMUNE DI PISA

DIREZIONE DD-14

PROGRAMMAZIONE LAVORI PUBBLICI

EDILIZIA PUBBLICA - SPORT


ATTIVITÀ PRODUTTIVE

**Piano del Commercio
su Aree Pubbliche
2021**

**POSTEGGI
FUORI MERCATO**

TAV. FM-D3

**PISA Nord
Stadio**

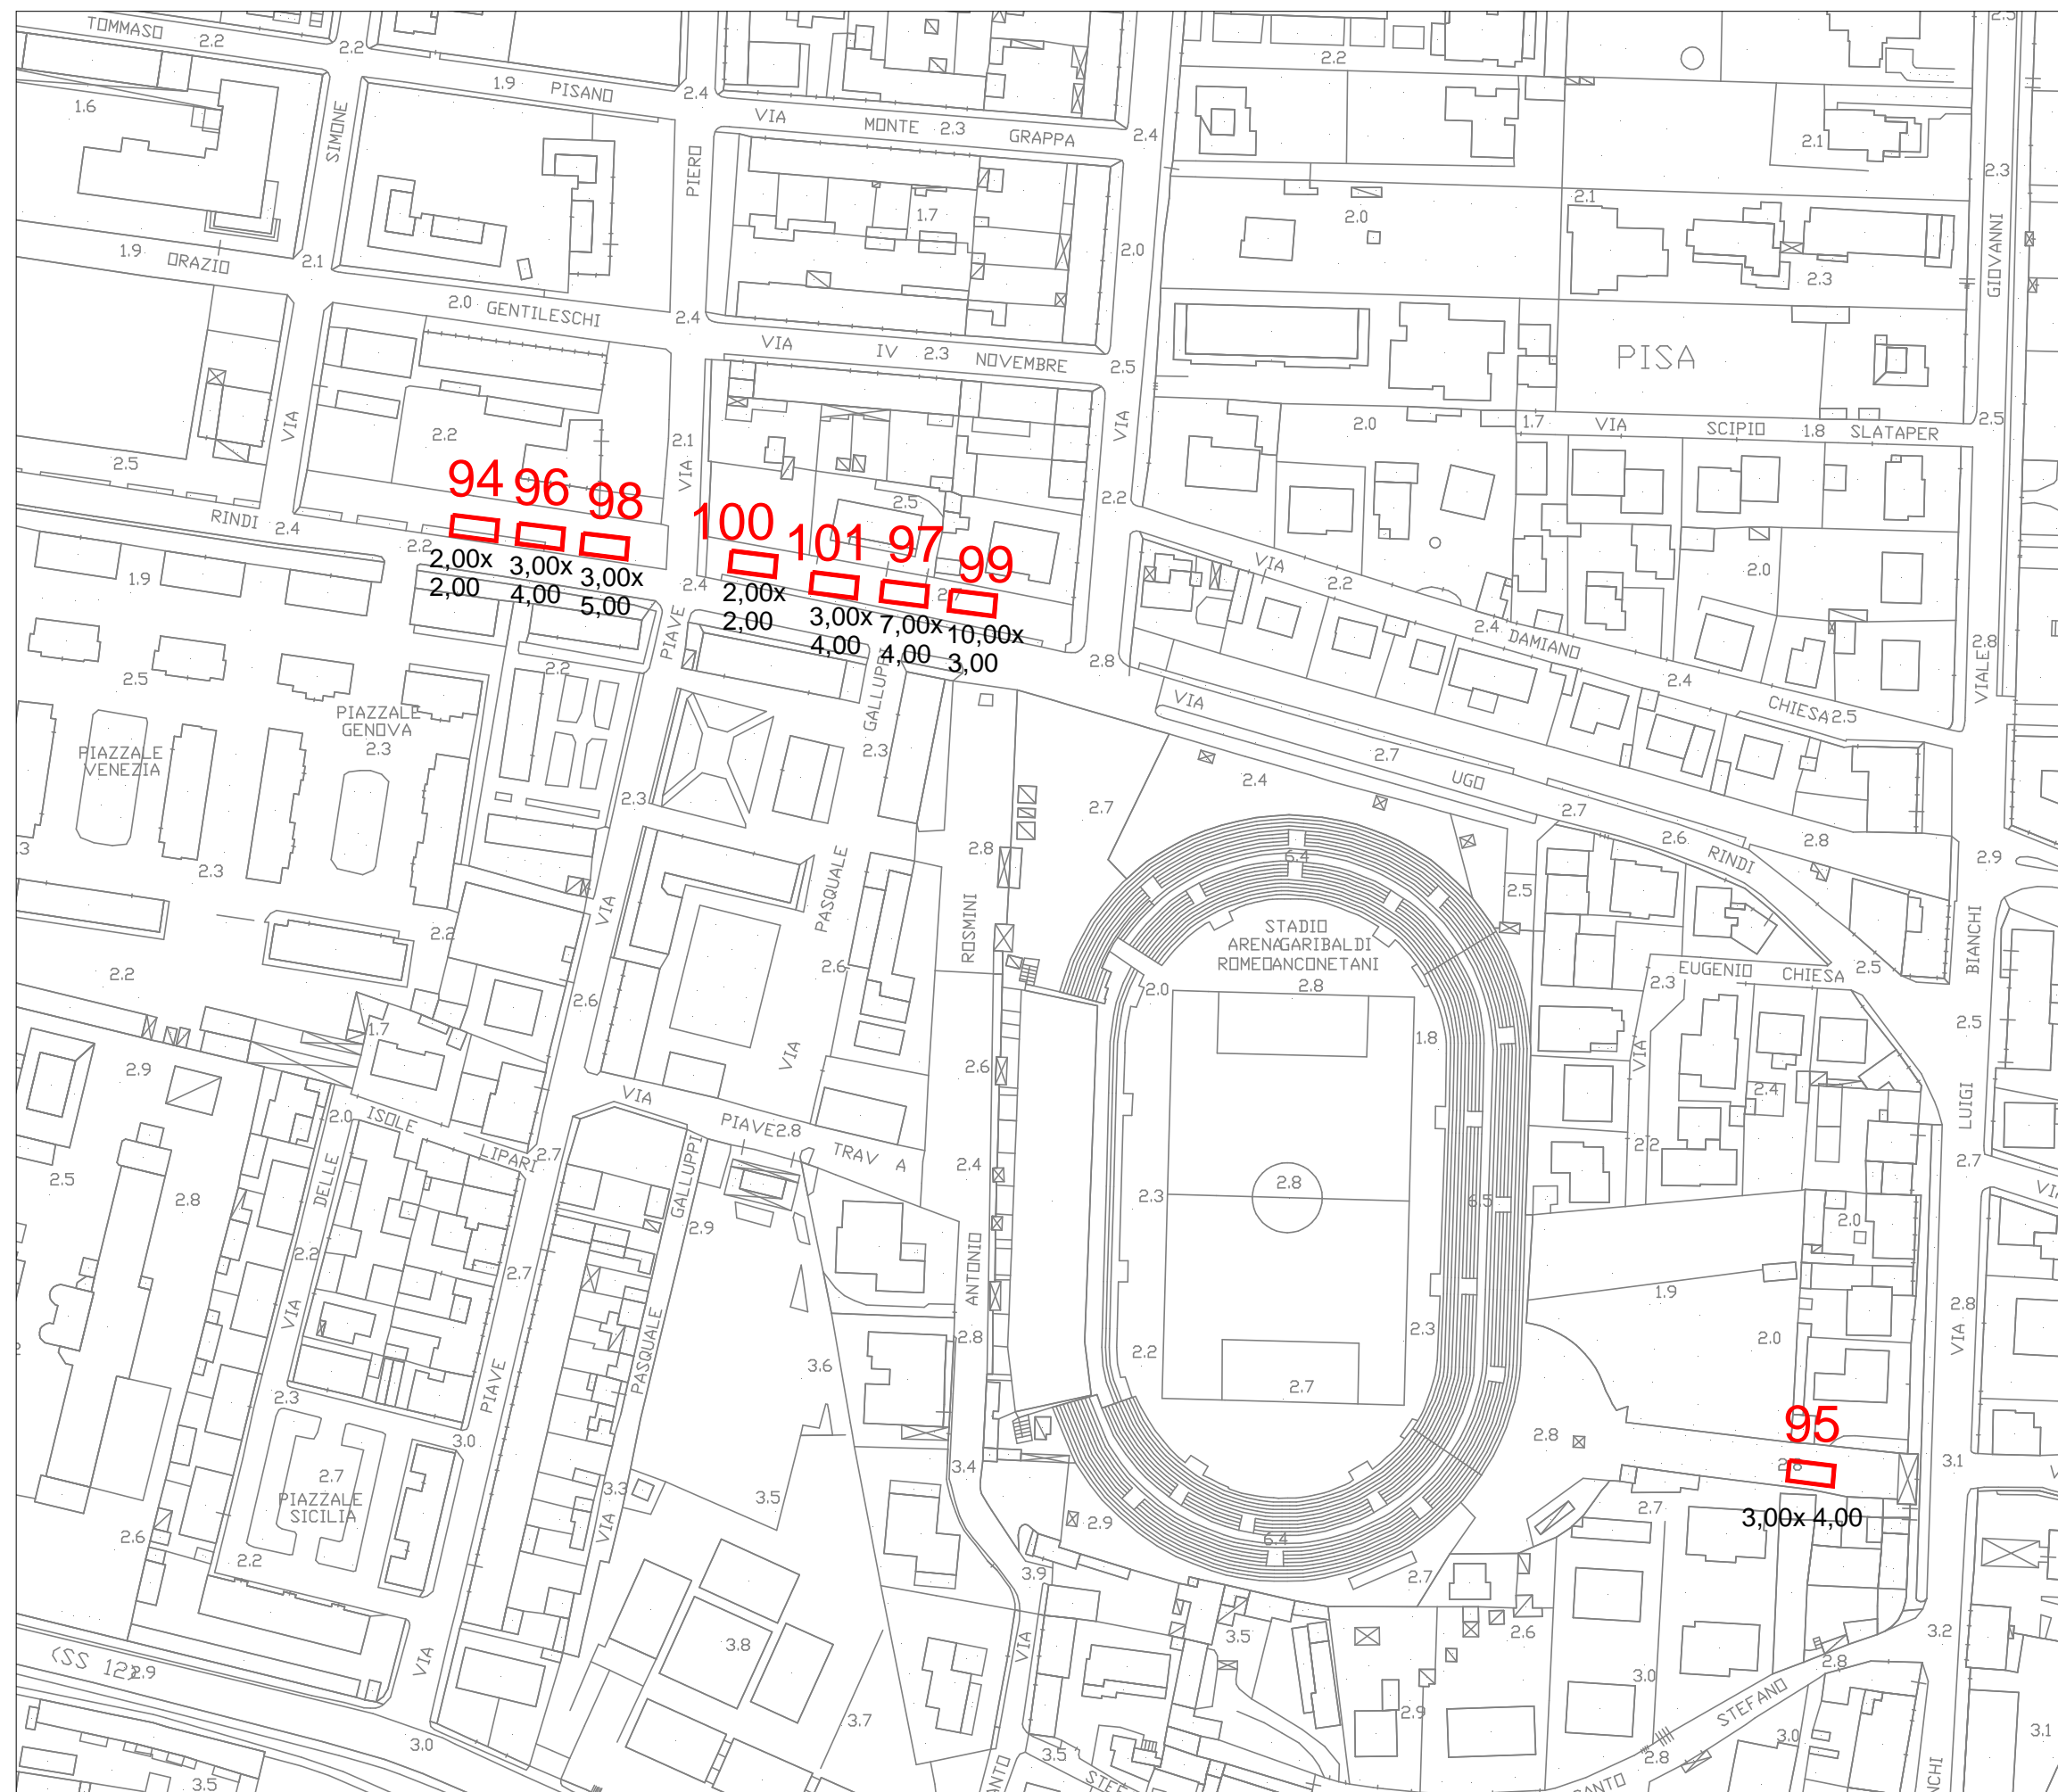

RIFERIMENTO TABELLA N°9
"CARATTERISTICHE E PREVISIONI
DI PIANO DEI POSTEGGI FUORI
MERCATO CONFERMATI"



COMUNE DI PISA

DIREZIONE DD-14

PROGRAMMAZIONE LAVORI PUBBLICI
EDILIZIA PUBBLICA - SPORT
ATTIVITÀ PRODUTTIVE


**Piano del Commercio
su Aree Pubbliche
2021**

**POSTEGGI
FUORI MERCATO**

TAV. FM-D4

**PISA Nord
Duomo - S.Maria**

RIFERIMENTO TABELLA N°9
"CARATTERISTICHE E PREVISIONI
DI PIANO DEI POSTEGGI FUORI
MERCATO CONFERMATI"

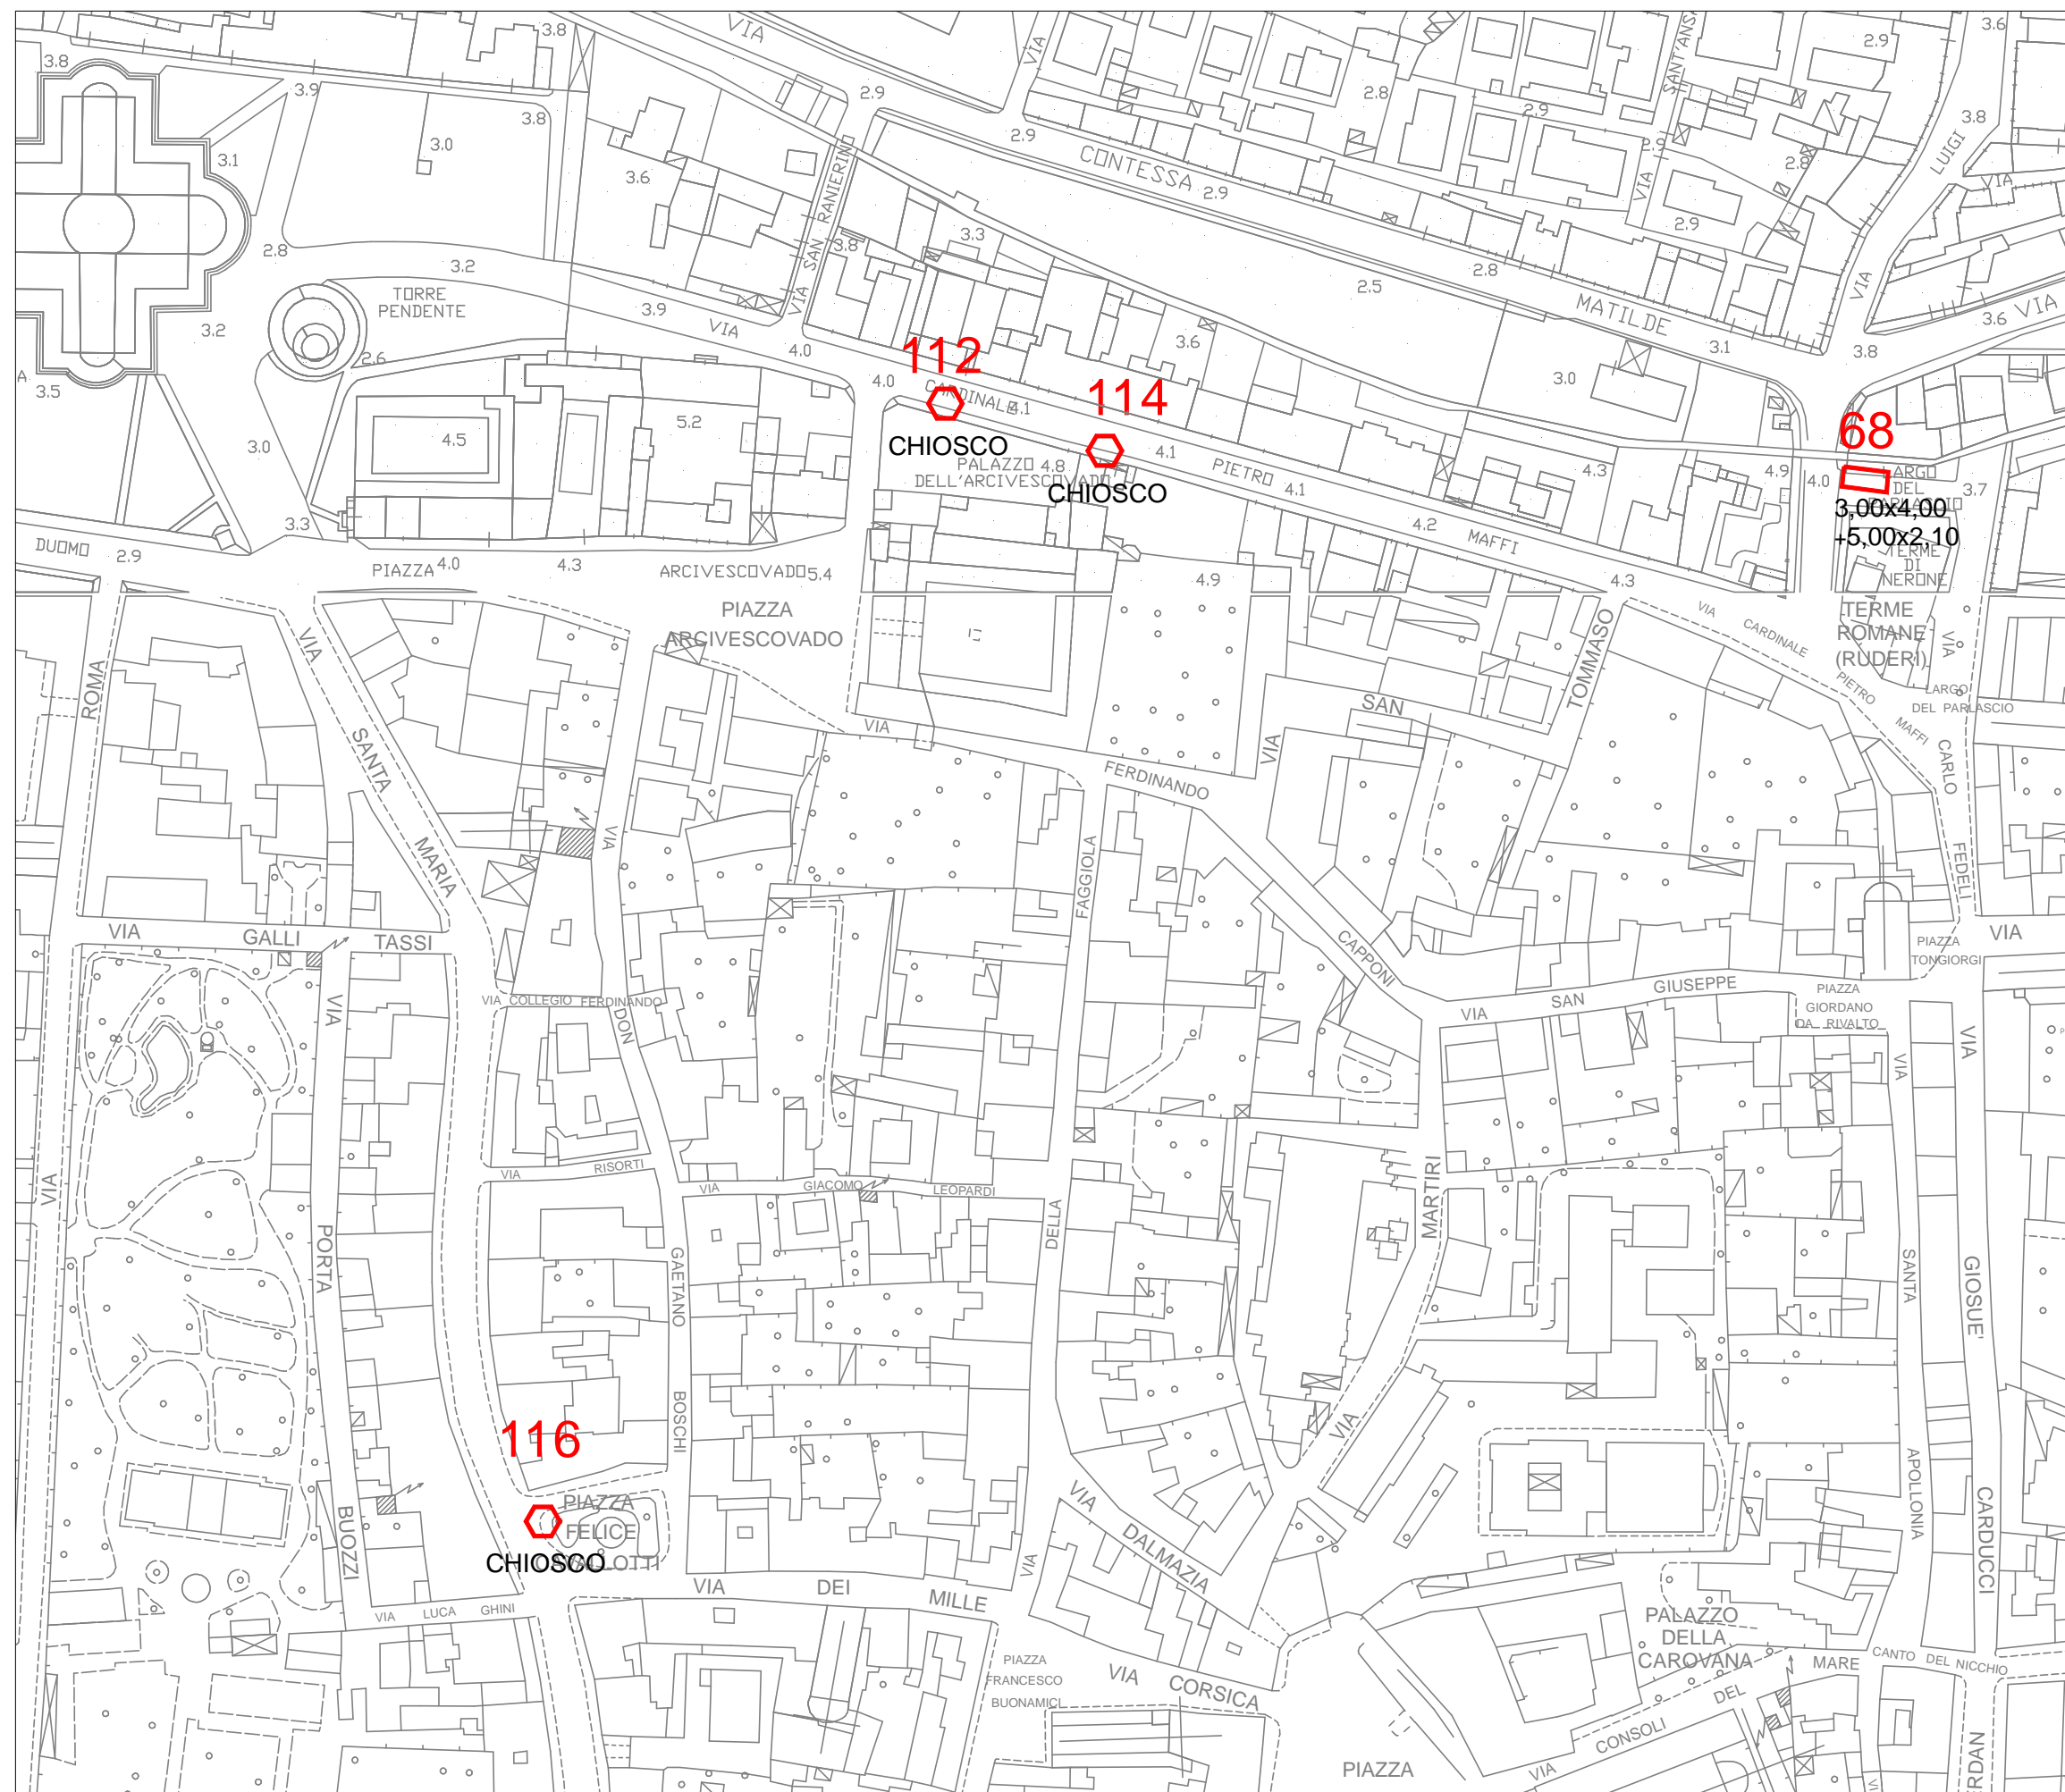



COMUNE DI PISA

DIREZIONE DD-14

PROGRAMMAZIONE LAVORI PUBBLICI
EDILIZIA PUBBLICA - SPORT
ATTIVITÀ PRODUTTIVE


**Piano del Commercio
su Aree Pubbliche
2021**

**POSTEGGI
FUORI MERCATO**

TAV. FM-D5

**PISA Nord
Via Lucchese**

RIFERIMENTO TABELLA N°9
"CARATTERISTICHE E PREVISIONI
DI PIANO DEI POSTEGGI FUORI
MERCATO CONFERMATI"

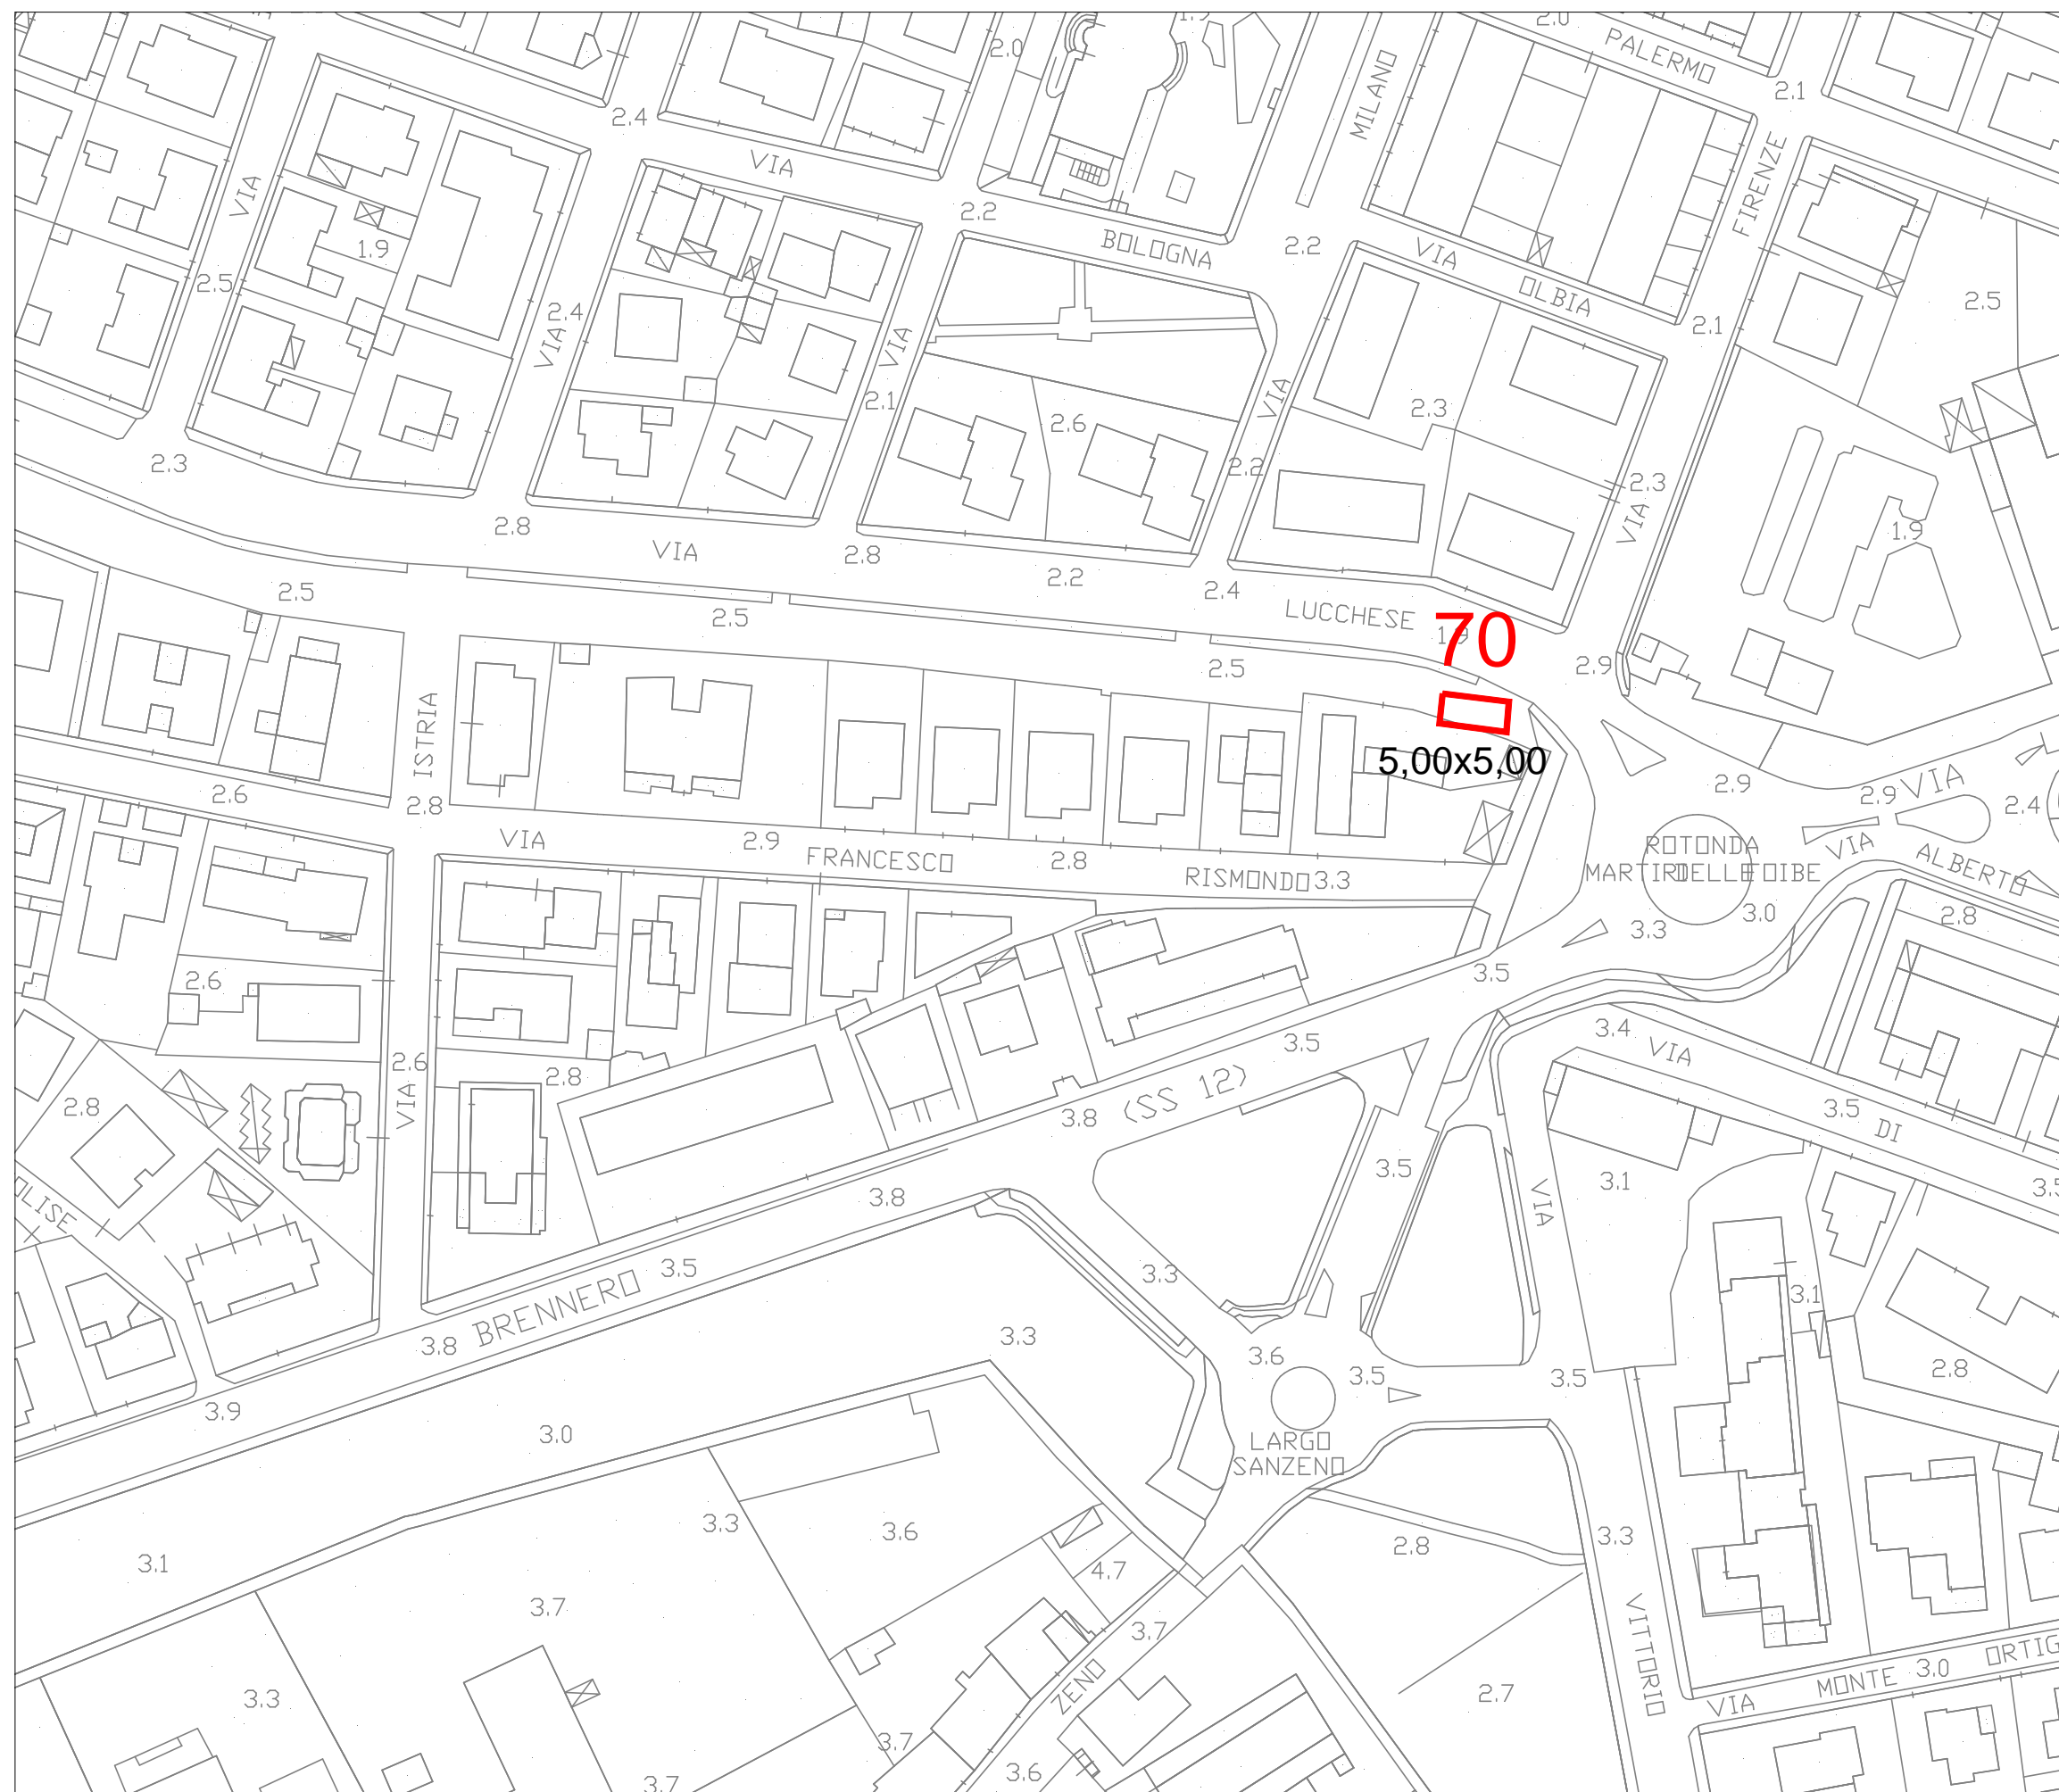



COMUNE DI PISA

DIREZIONE DD-14

PROGRAMMAZIONE LAVORI PUBBLICI
EDILIZIA PUBBLICA - SPORT
ATTIVITÀ PRODUTTIVE

**Piano del Commercio
su Aree Pubbliche
2021**


**POSTEGGI
FUORI MERCATO**

TAV. FM-E1

**PISA Centro
Borgo Stretto**

RIFERIMENTO TABELLA N°9

"CARATTERISTICHE E PREVISIONI
DI PIANO DEI POSTEGGI FUORI
MERCATO CONFERMATI"

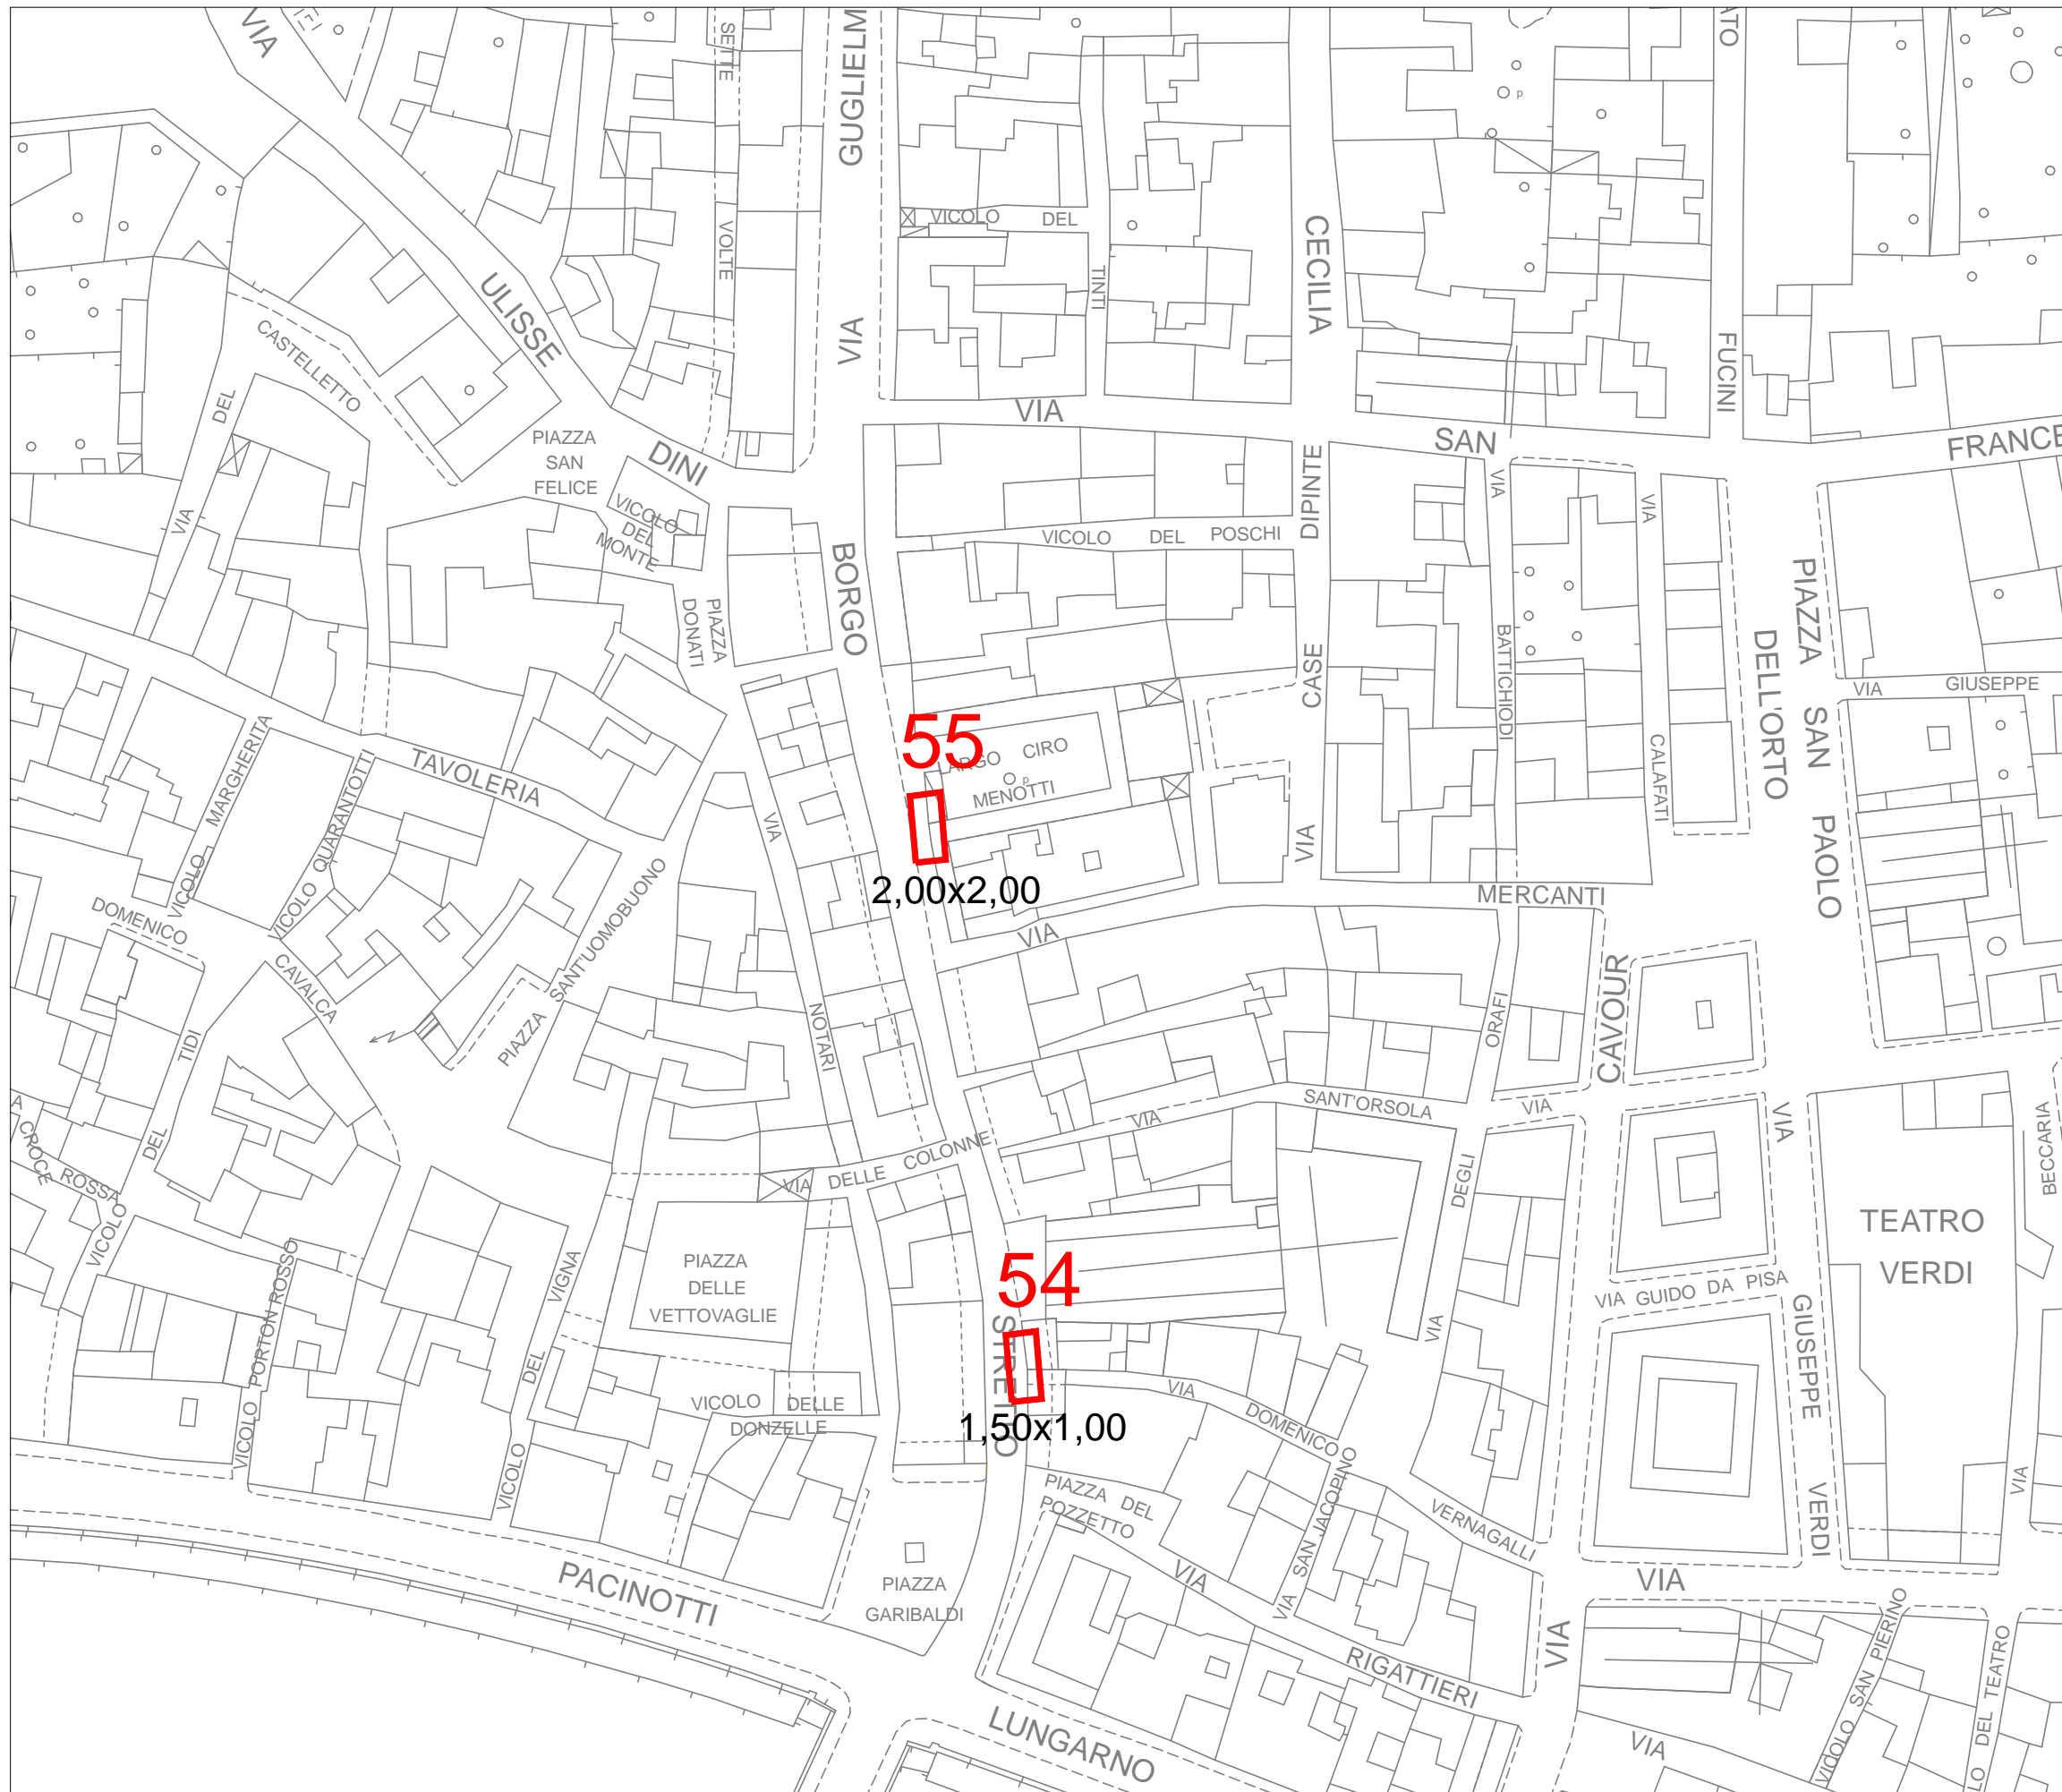



COMUNE DI PISA

DIREZIONE DD-14

PROGRAMMAZIONE LAVORI PUBBLICI
EDILIZIA PUBBLICA - SPORT
ATTIVITÀ PRODUTTIVE


**Piano del Commercio
su Aree Pubbliche
2021**

**POSTEGGI
FUORI MERCATO**

TAV. FM-E2

**PISA Centro
V.San Francesco**

RIFERIMENTO TABELLA N°9
"CARATTERISTICHE E PREVISIONI
DI PIANO DEI POSTEGGI FUORI
MERCATO CONFERMATI"

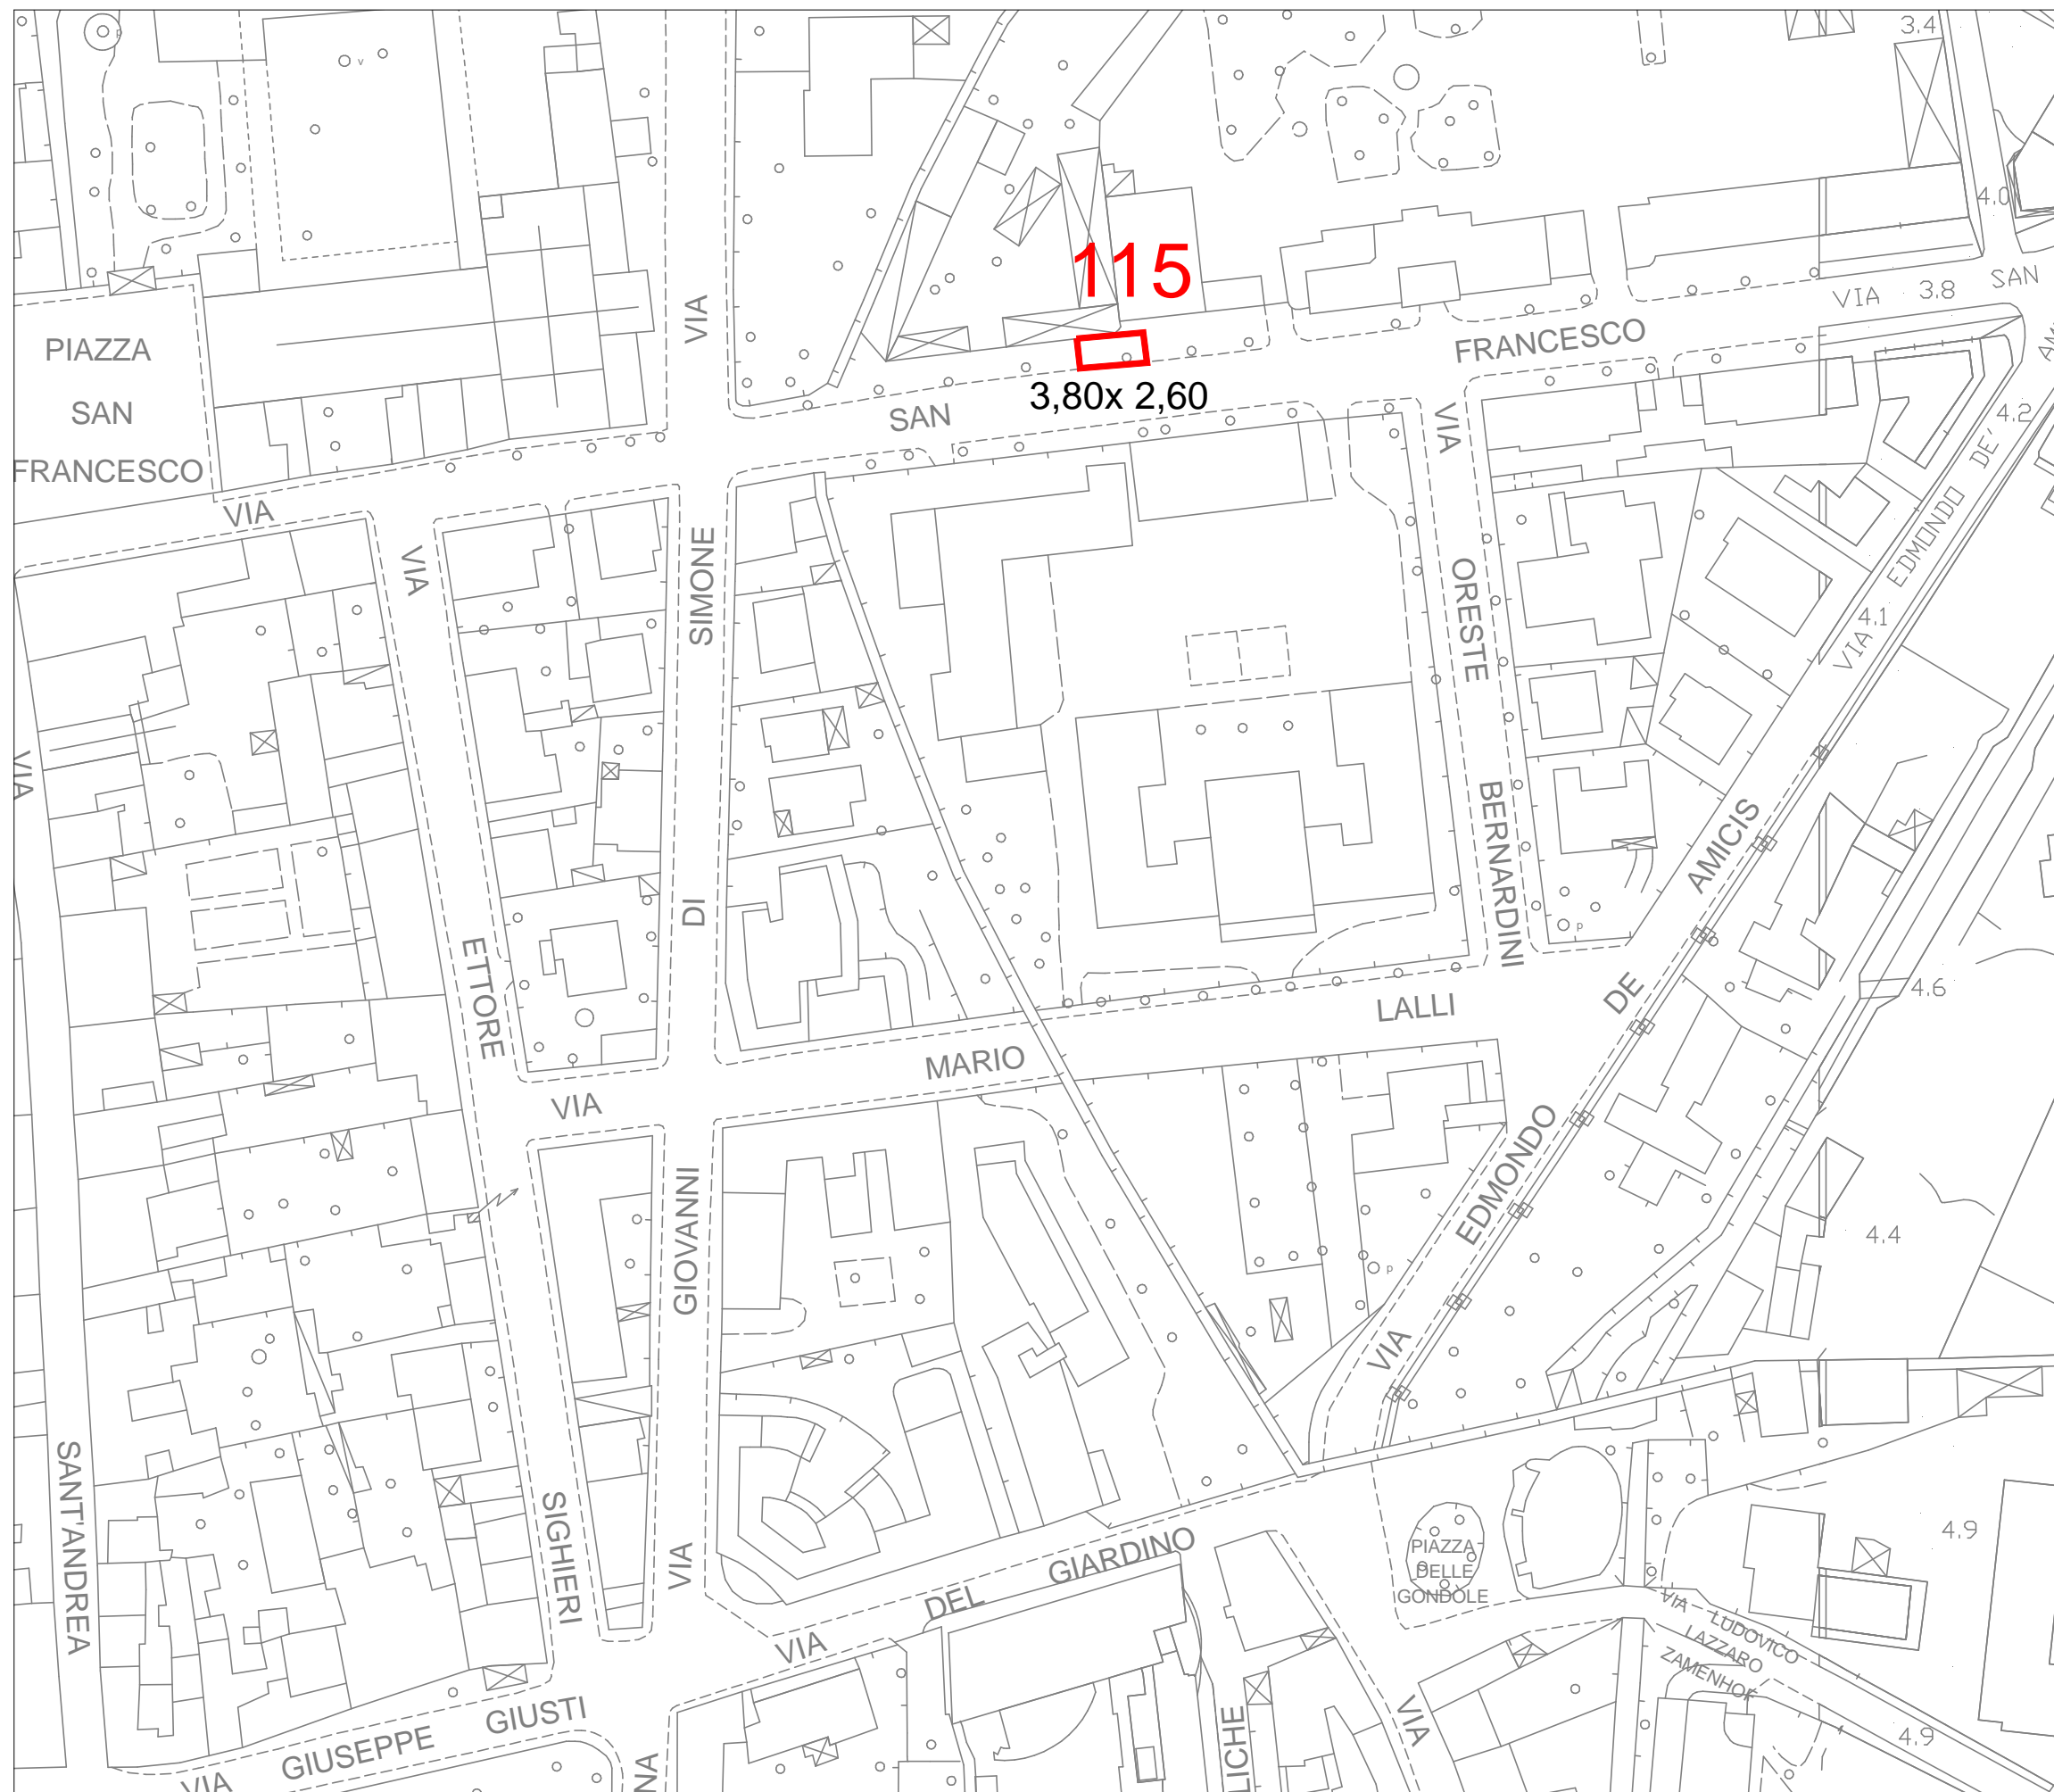



COMUNE DI PISA

DIREZIONE DD-14

PROGRAMMAZIONE LAVORI PUBBLICI
EDILIZIA PUBBLICA - SPORT
ATTIVITÀ PRODUTTIVE


**Piano del Commercio
su Aree Pubbliche
2021**

**POSTEGGI
FUORI MERCATO**

TAV. FM-E3

**PISA Centro
Logge Banchi**

RIFERIMENTO TABELLA N°9
"CARATTERISTICHE E PREVISIONI
DI PIANO DEI POSTEGGI FUORI
MERCATO CONFERMATI"

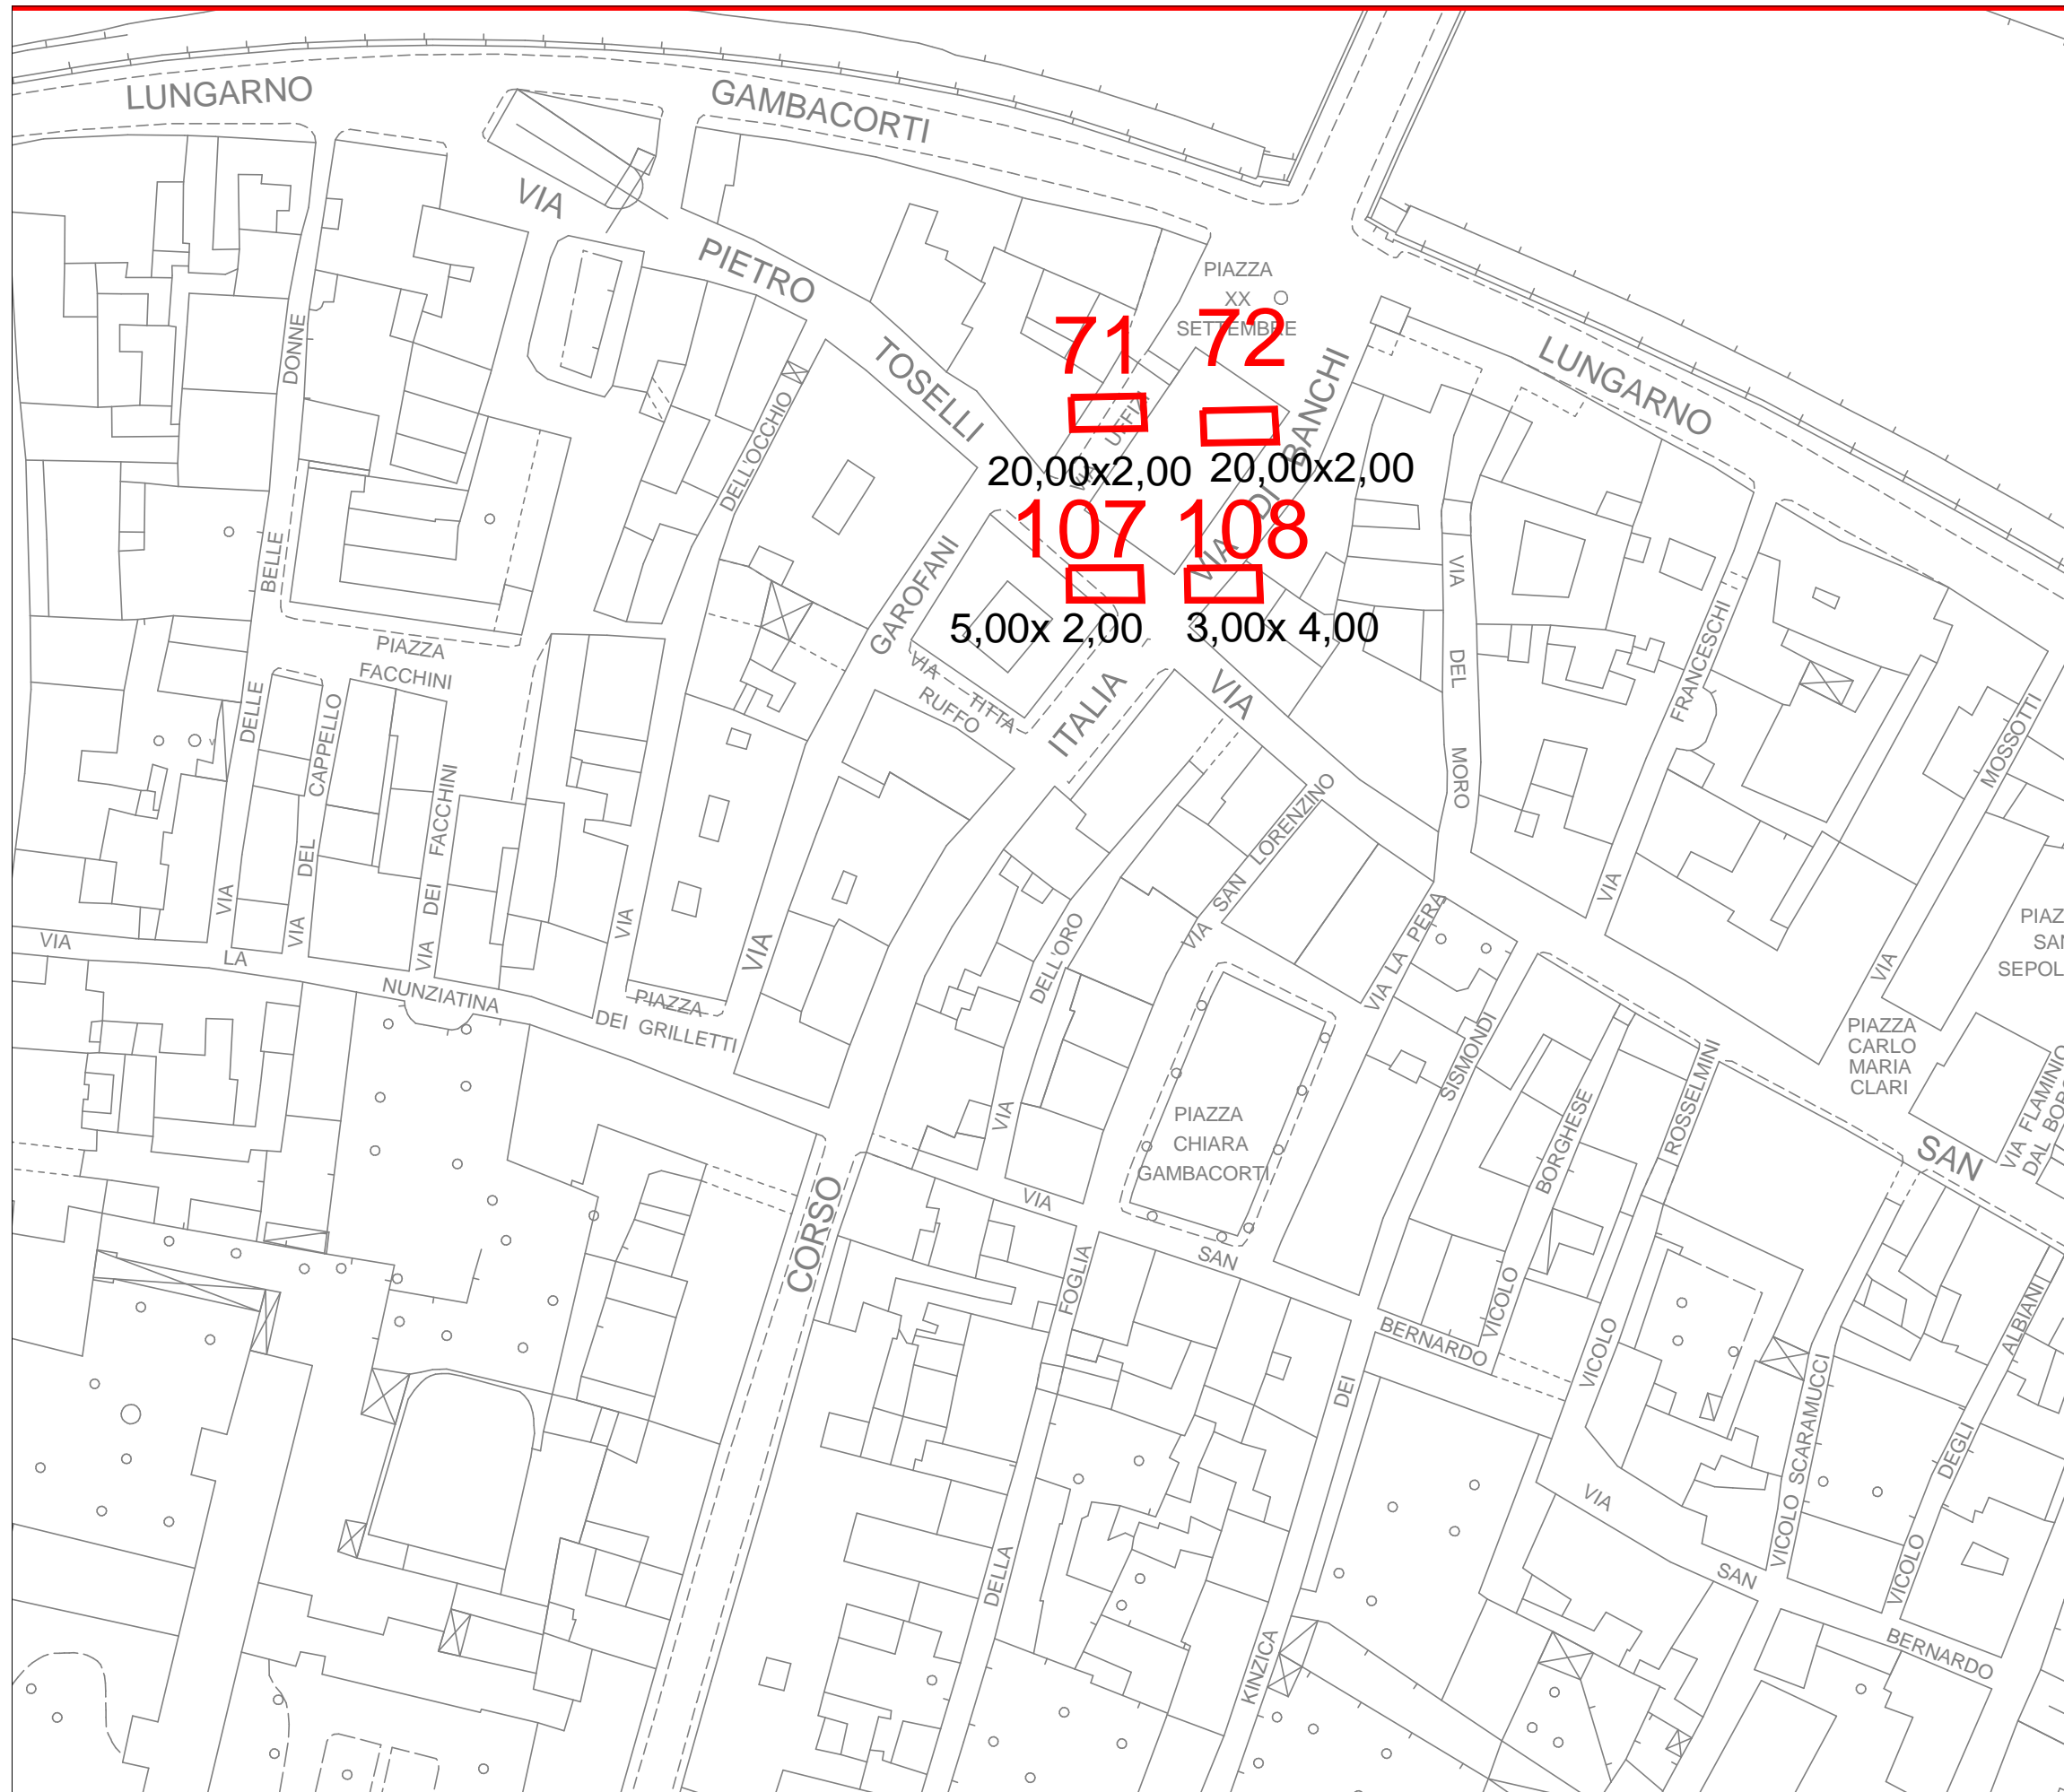



COMUNE DI PISA

DIREZIONE DD-14

PROGRAMMAZIONE LAVORI PUBBLICI
EDILIZIA PUBBLICA - SPORT
ATTIVITÀ PRODUTTIVE


**Piano del Commercio
su Aree Pubbliche
2021**

**POSTEGGI
FUORI MERCATO**

TAV. FM-E4

**PISA Centro
Stazione**

RIFERIMENTO TABELLA N°9
"CARATTERISTICHE E PREVISIONI
DI PIANO DEI POSTEGGI FUORI
MERCATO CONFERMATI"

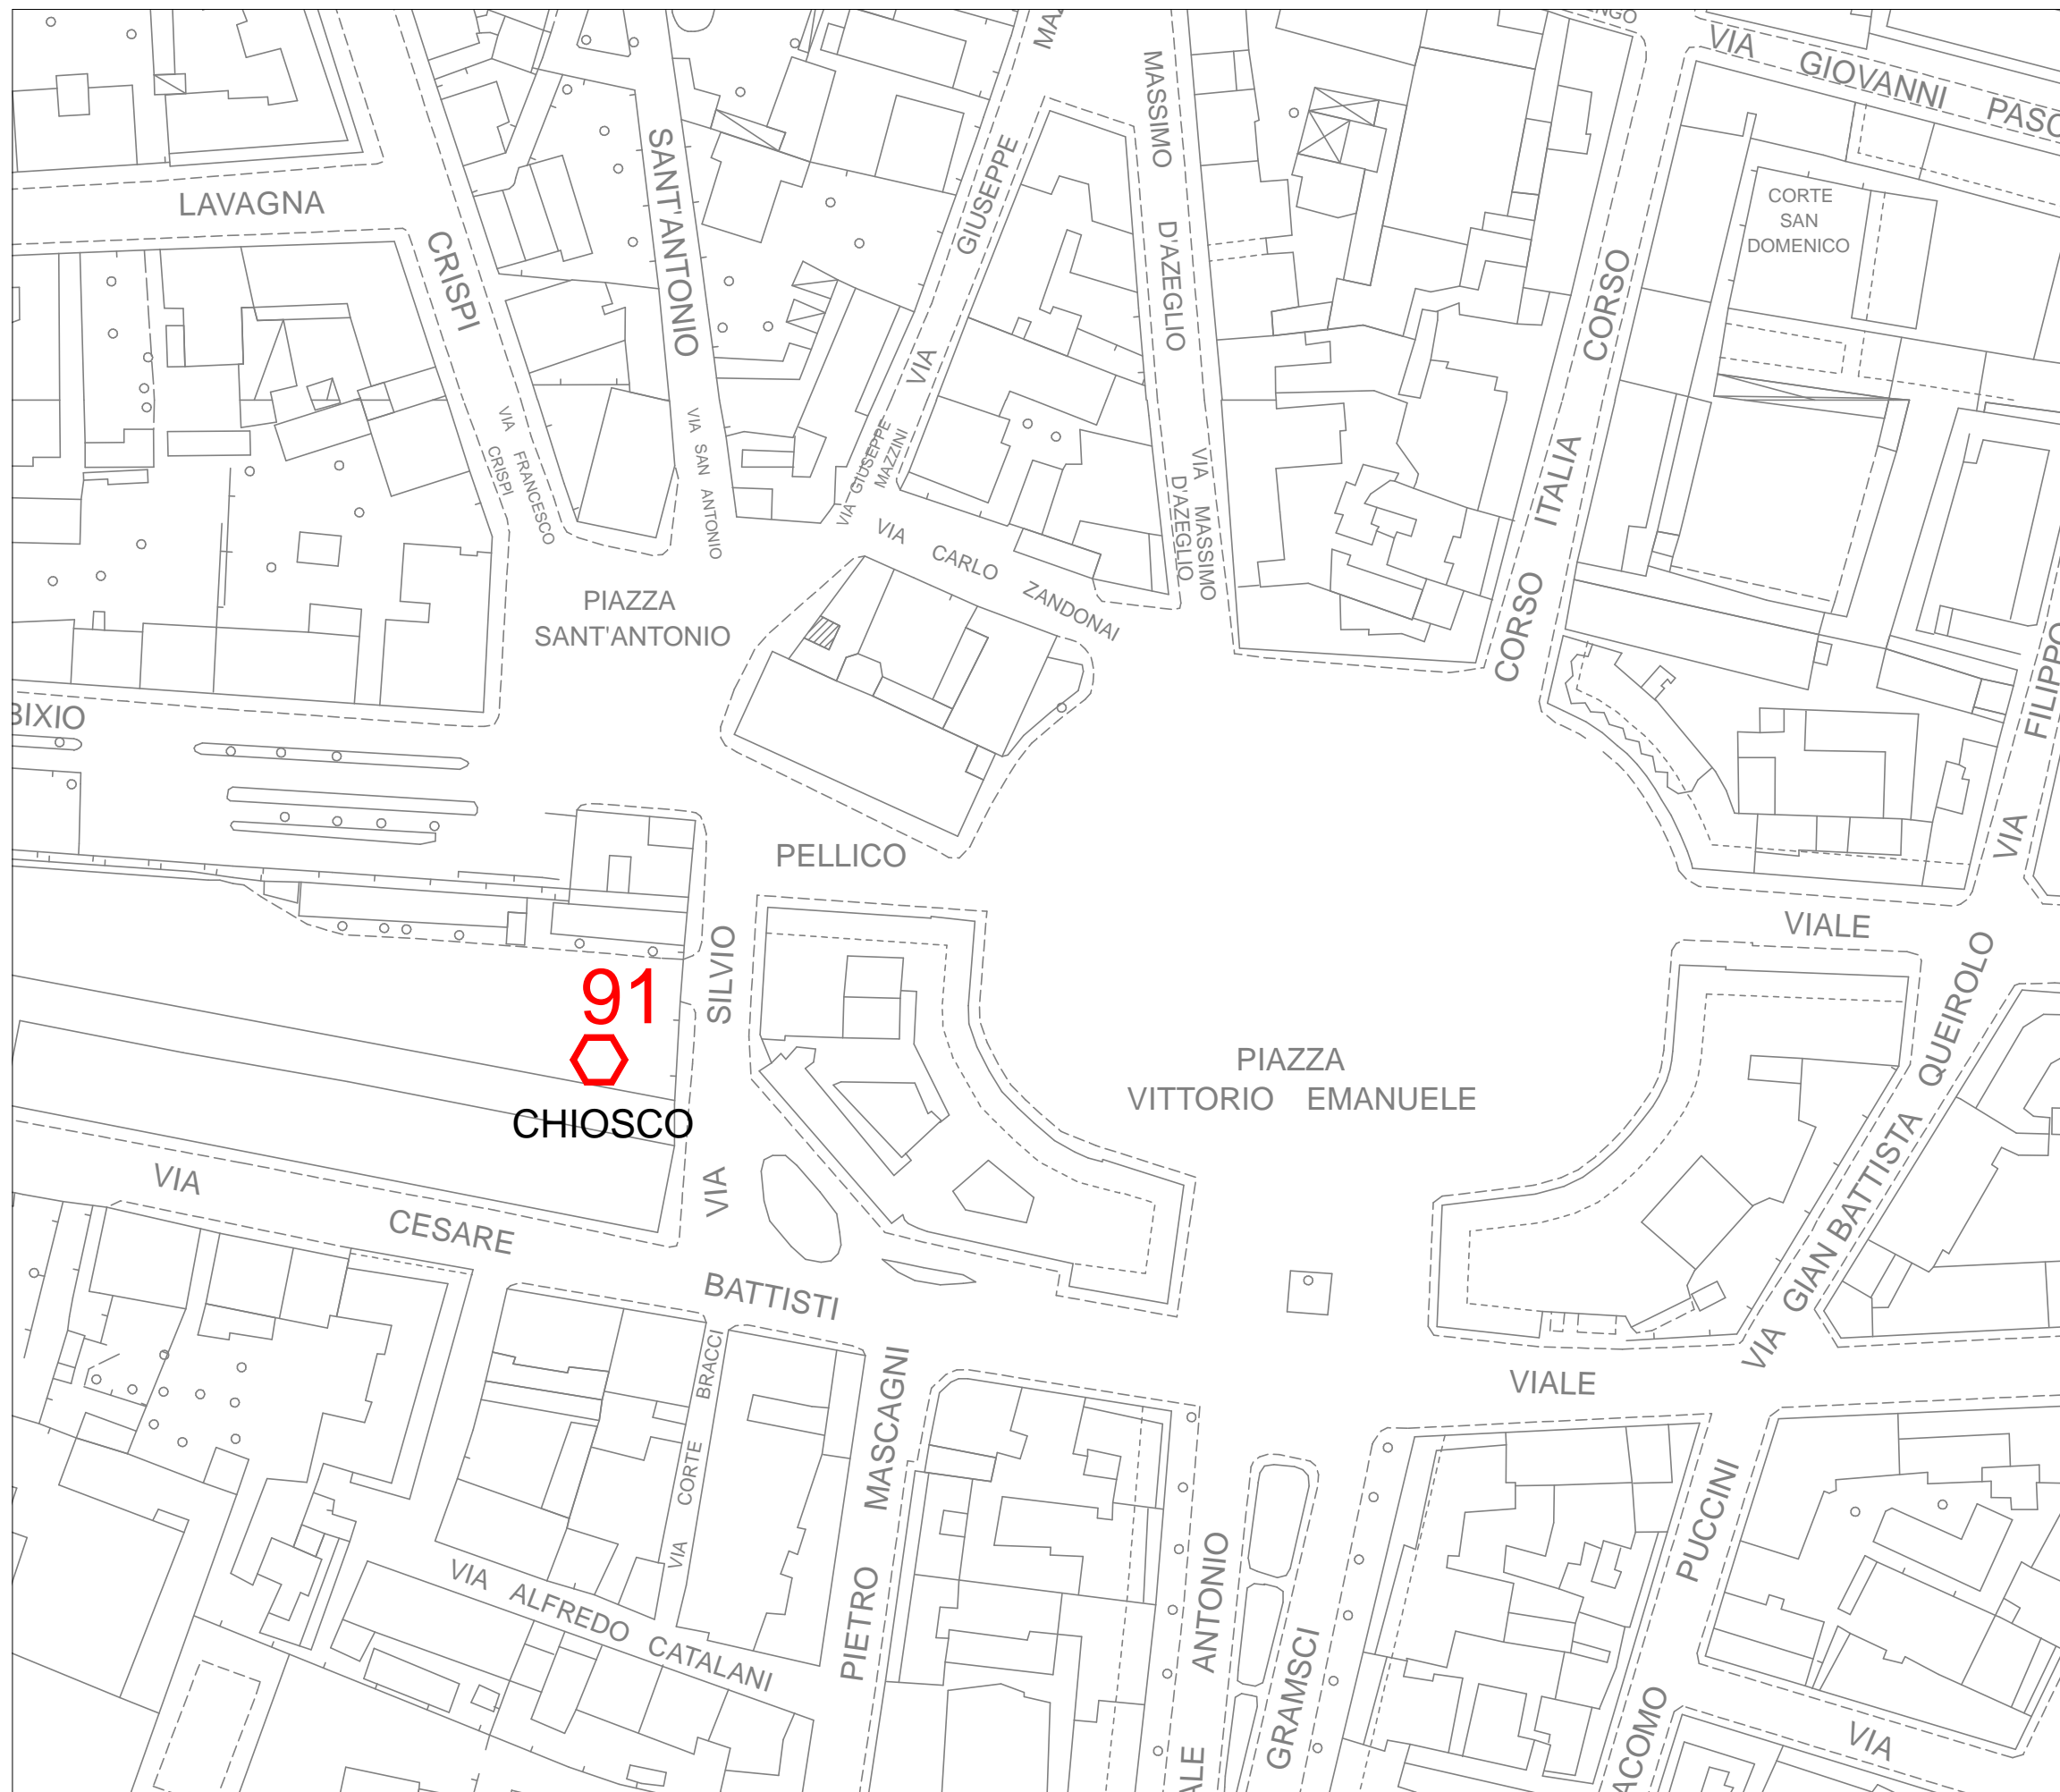



COMUNE DI PISA

DIREZIONE DD-14

PROGRAMMAZIONE LAVORI PUBBLICI
EDILIZIA PUBBLICA - SPORT
ATTIVITÀ PRODUTTIVE

**Piano del Commercio
su Aree Pubbliche
2021**

**POSTEGGI
FUORI MERCATO**


TAV. FM-F1

PISA EST

Cisanello - Maccatella

RIFERIMENTO TABELLA N°9

"CARATTERISTICHE E PREVISIONI
DI PIANO DEI POSTEGGI FUORI
MERCATO CONFERMATI"

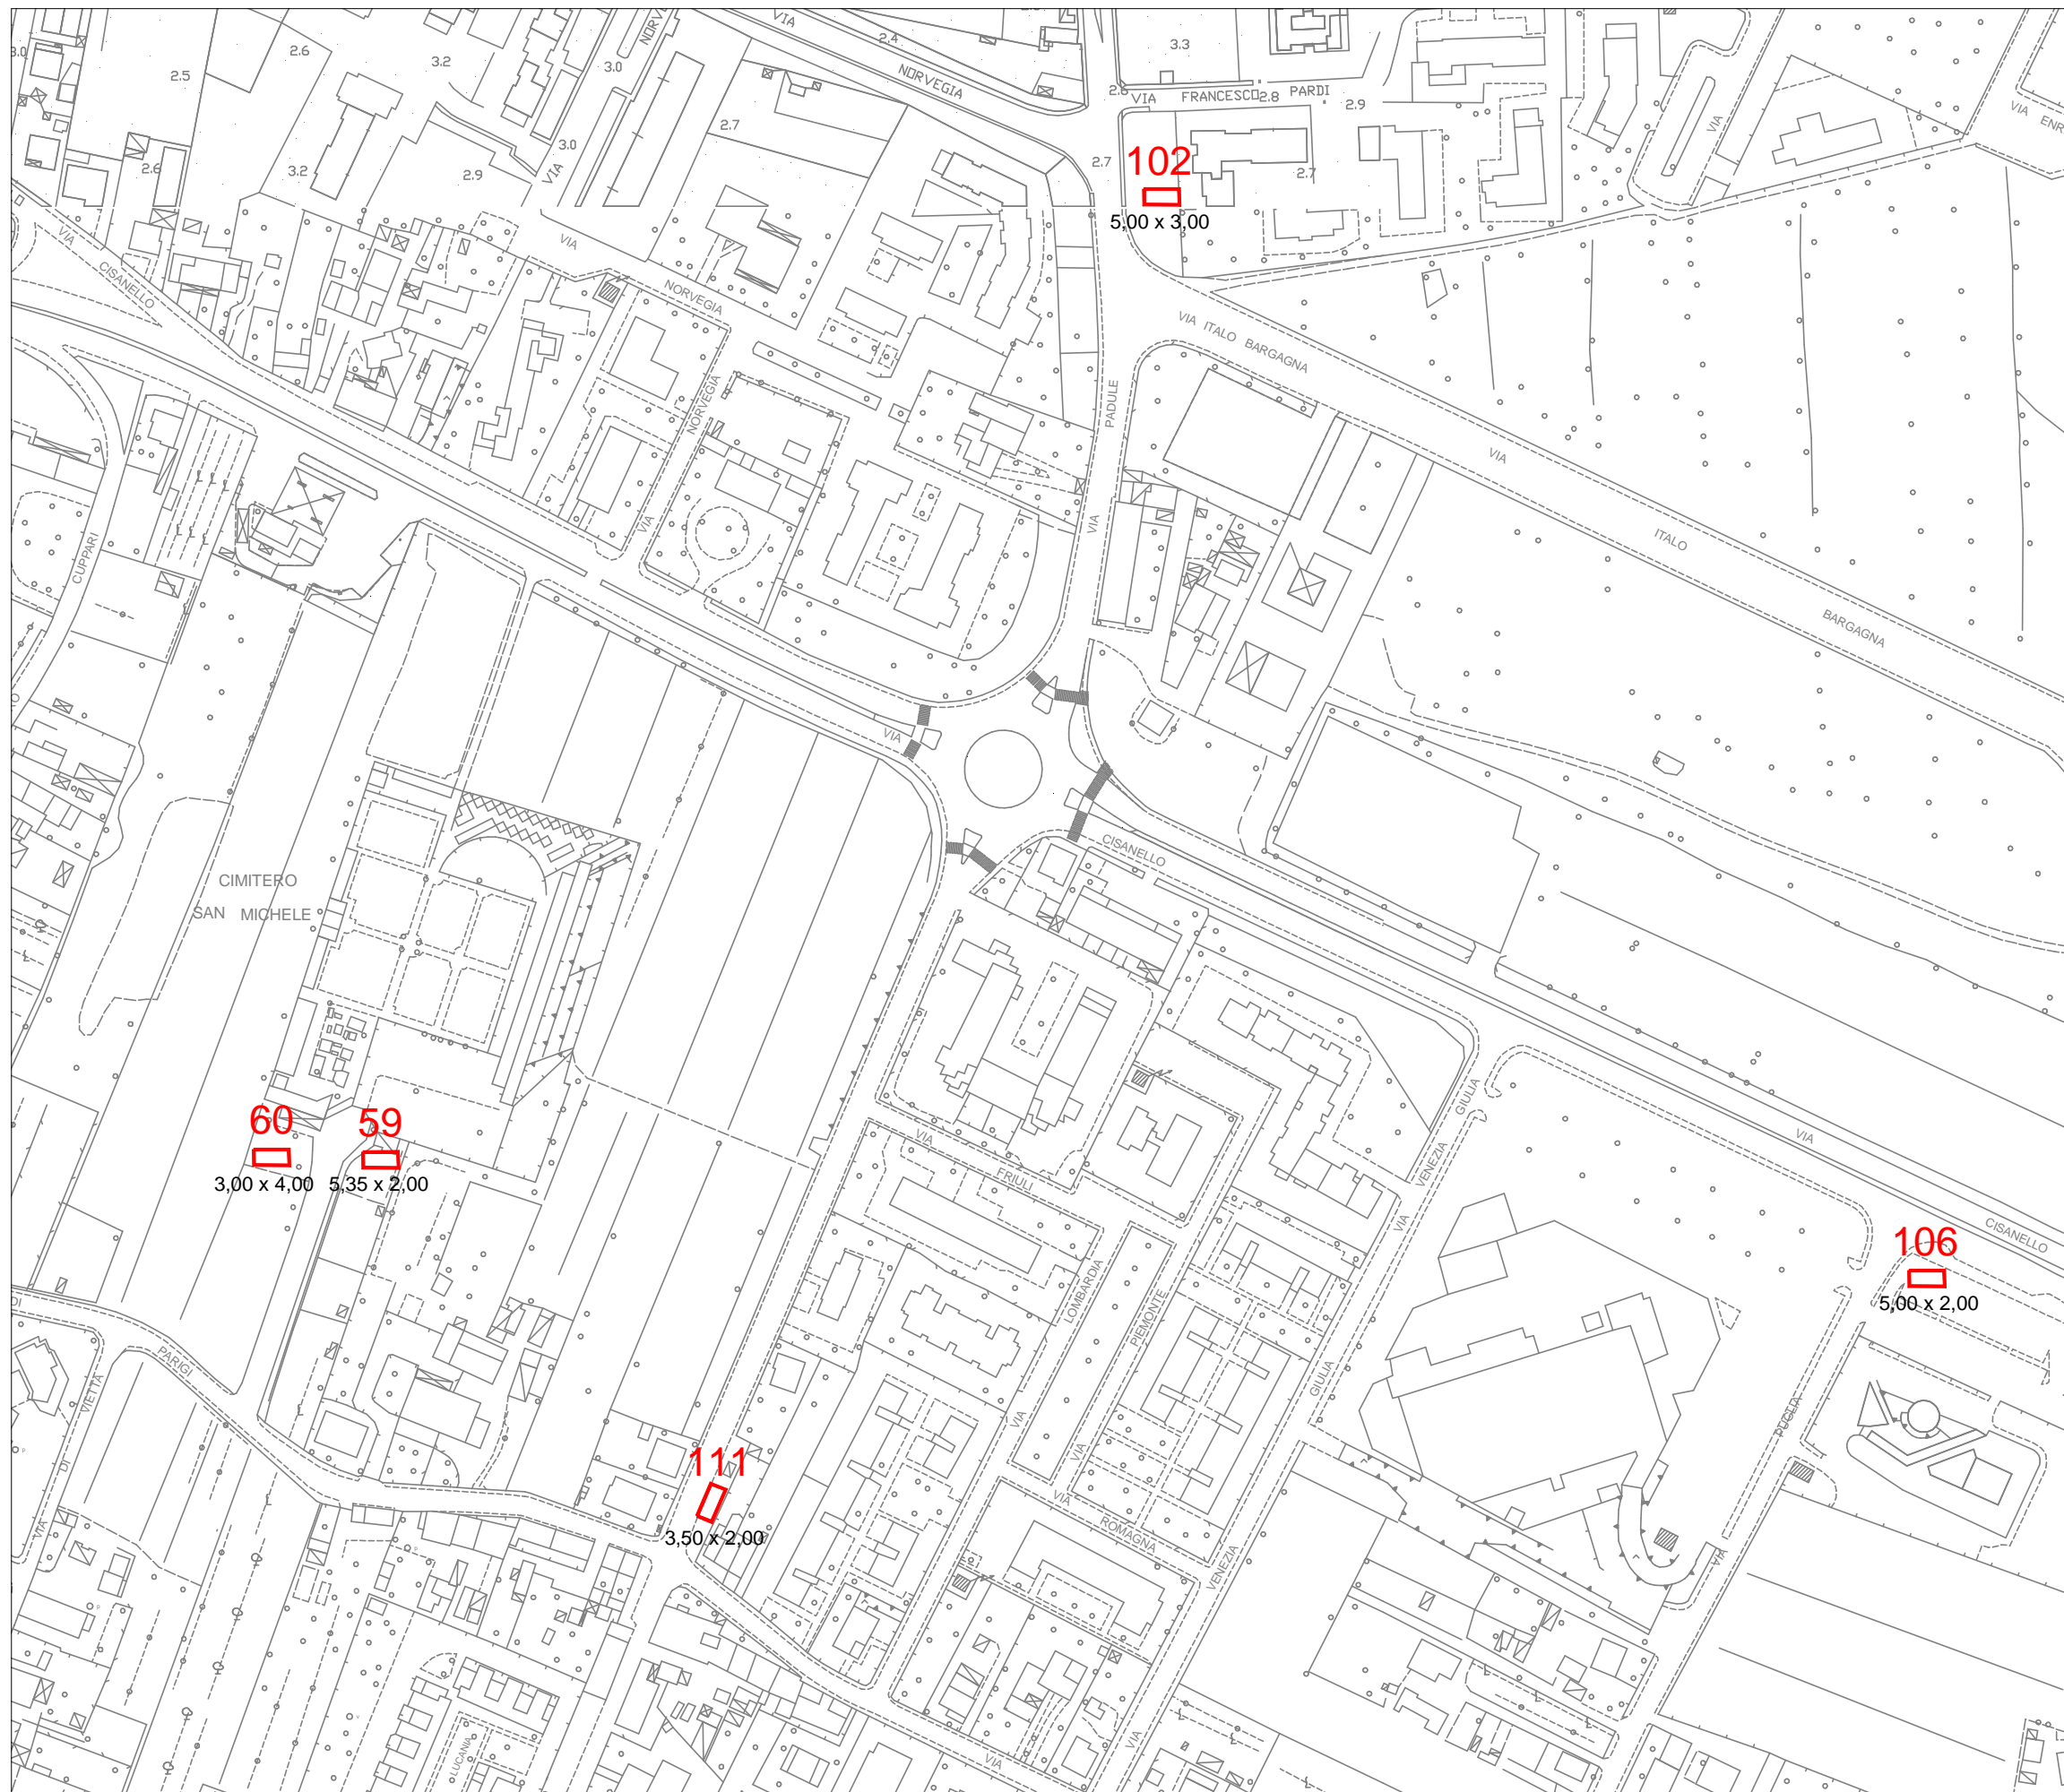



COMUNE DI PISA

DIREZIONE DD-14

PROGRAMMAZIONE LAVORI PUBBLICI
EDILIZIA PUBBLICA - SPORT
ATTIVITÀ PRODUTTIVE

**Piano del Commercio
su Aree Pubbliche
2021**

**POSTEGGI
FUORI MERCATO**


TAV. FM-F2

PISA EST

Cisanello

RIFERIMENTO TABELLA N°9

"CARATTERISTICHE E PREVISIONI
DI PIANO DEI POSTEGGI FUORI
MERCATO CONFERMATI"

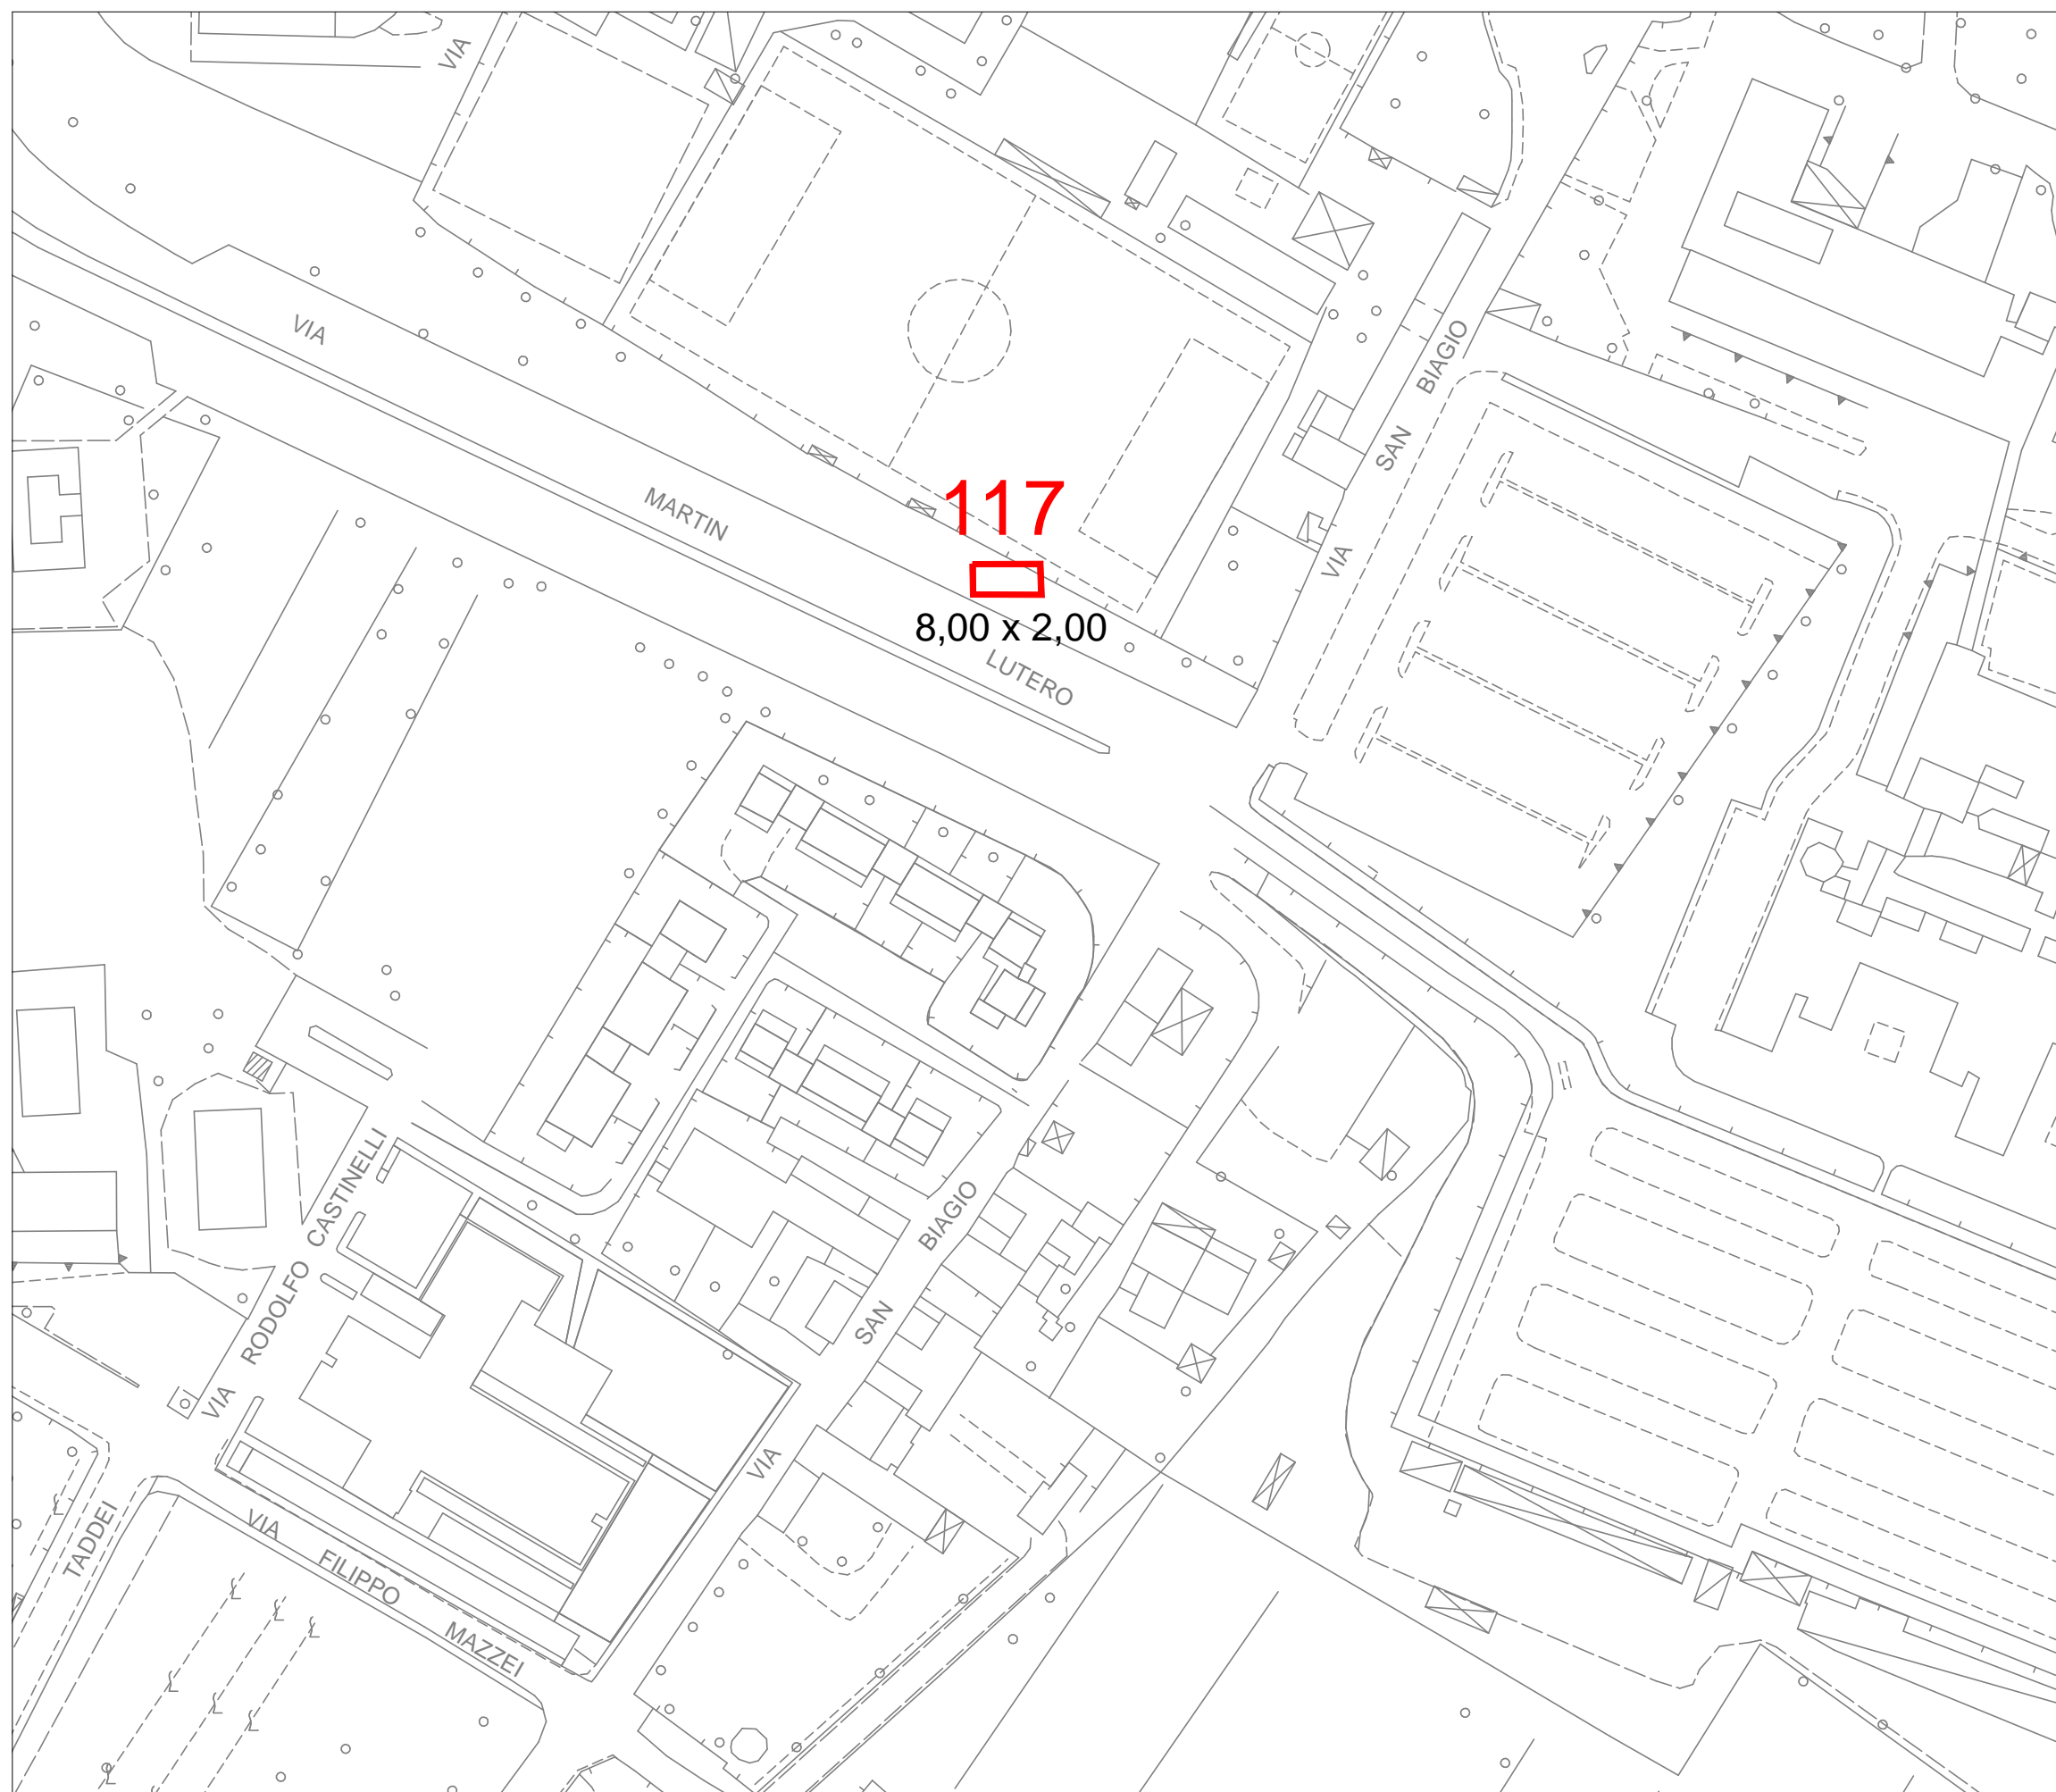



**Piano del Commercio
su Aree Pubbliche
2021**


**POSTEGGI
FUORI MERCATO**

TAV. FM-G1

PISA

CEP-Via Michelangelo

RIFERIMENTO TABELLA N°9
"CARATTERISTICHE E PREVISIONI
DI PIANO DEI POSTEGGI FUORI
MERCATO CONFERMATI"

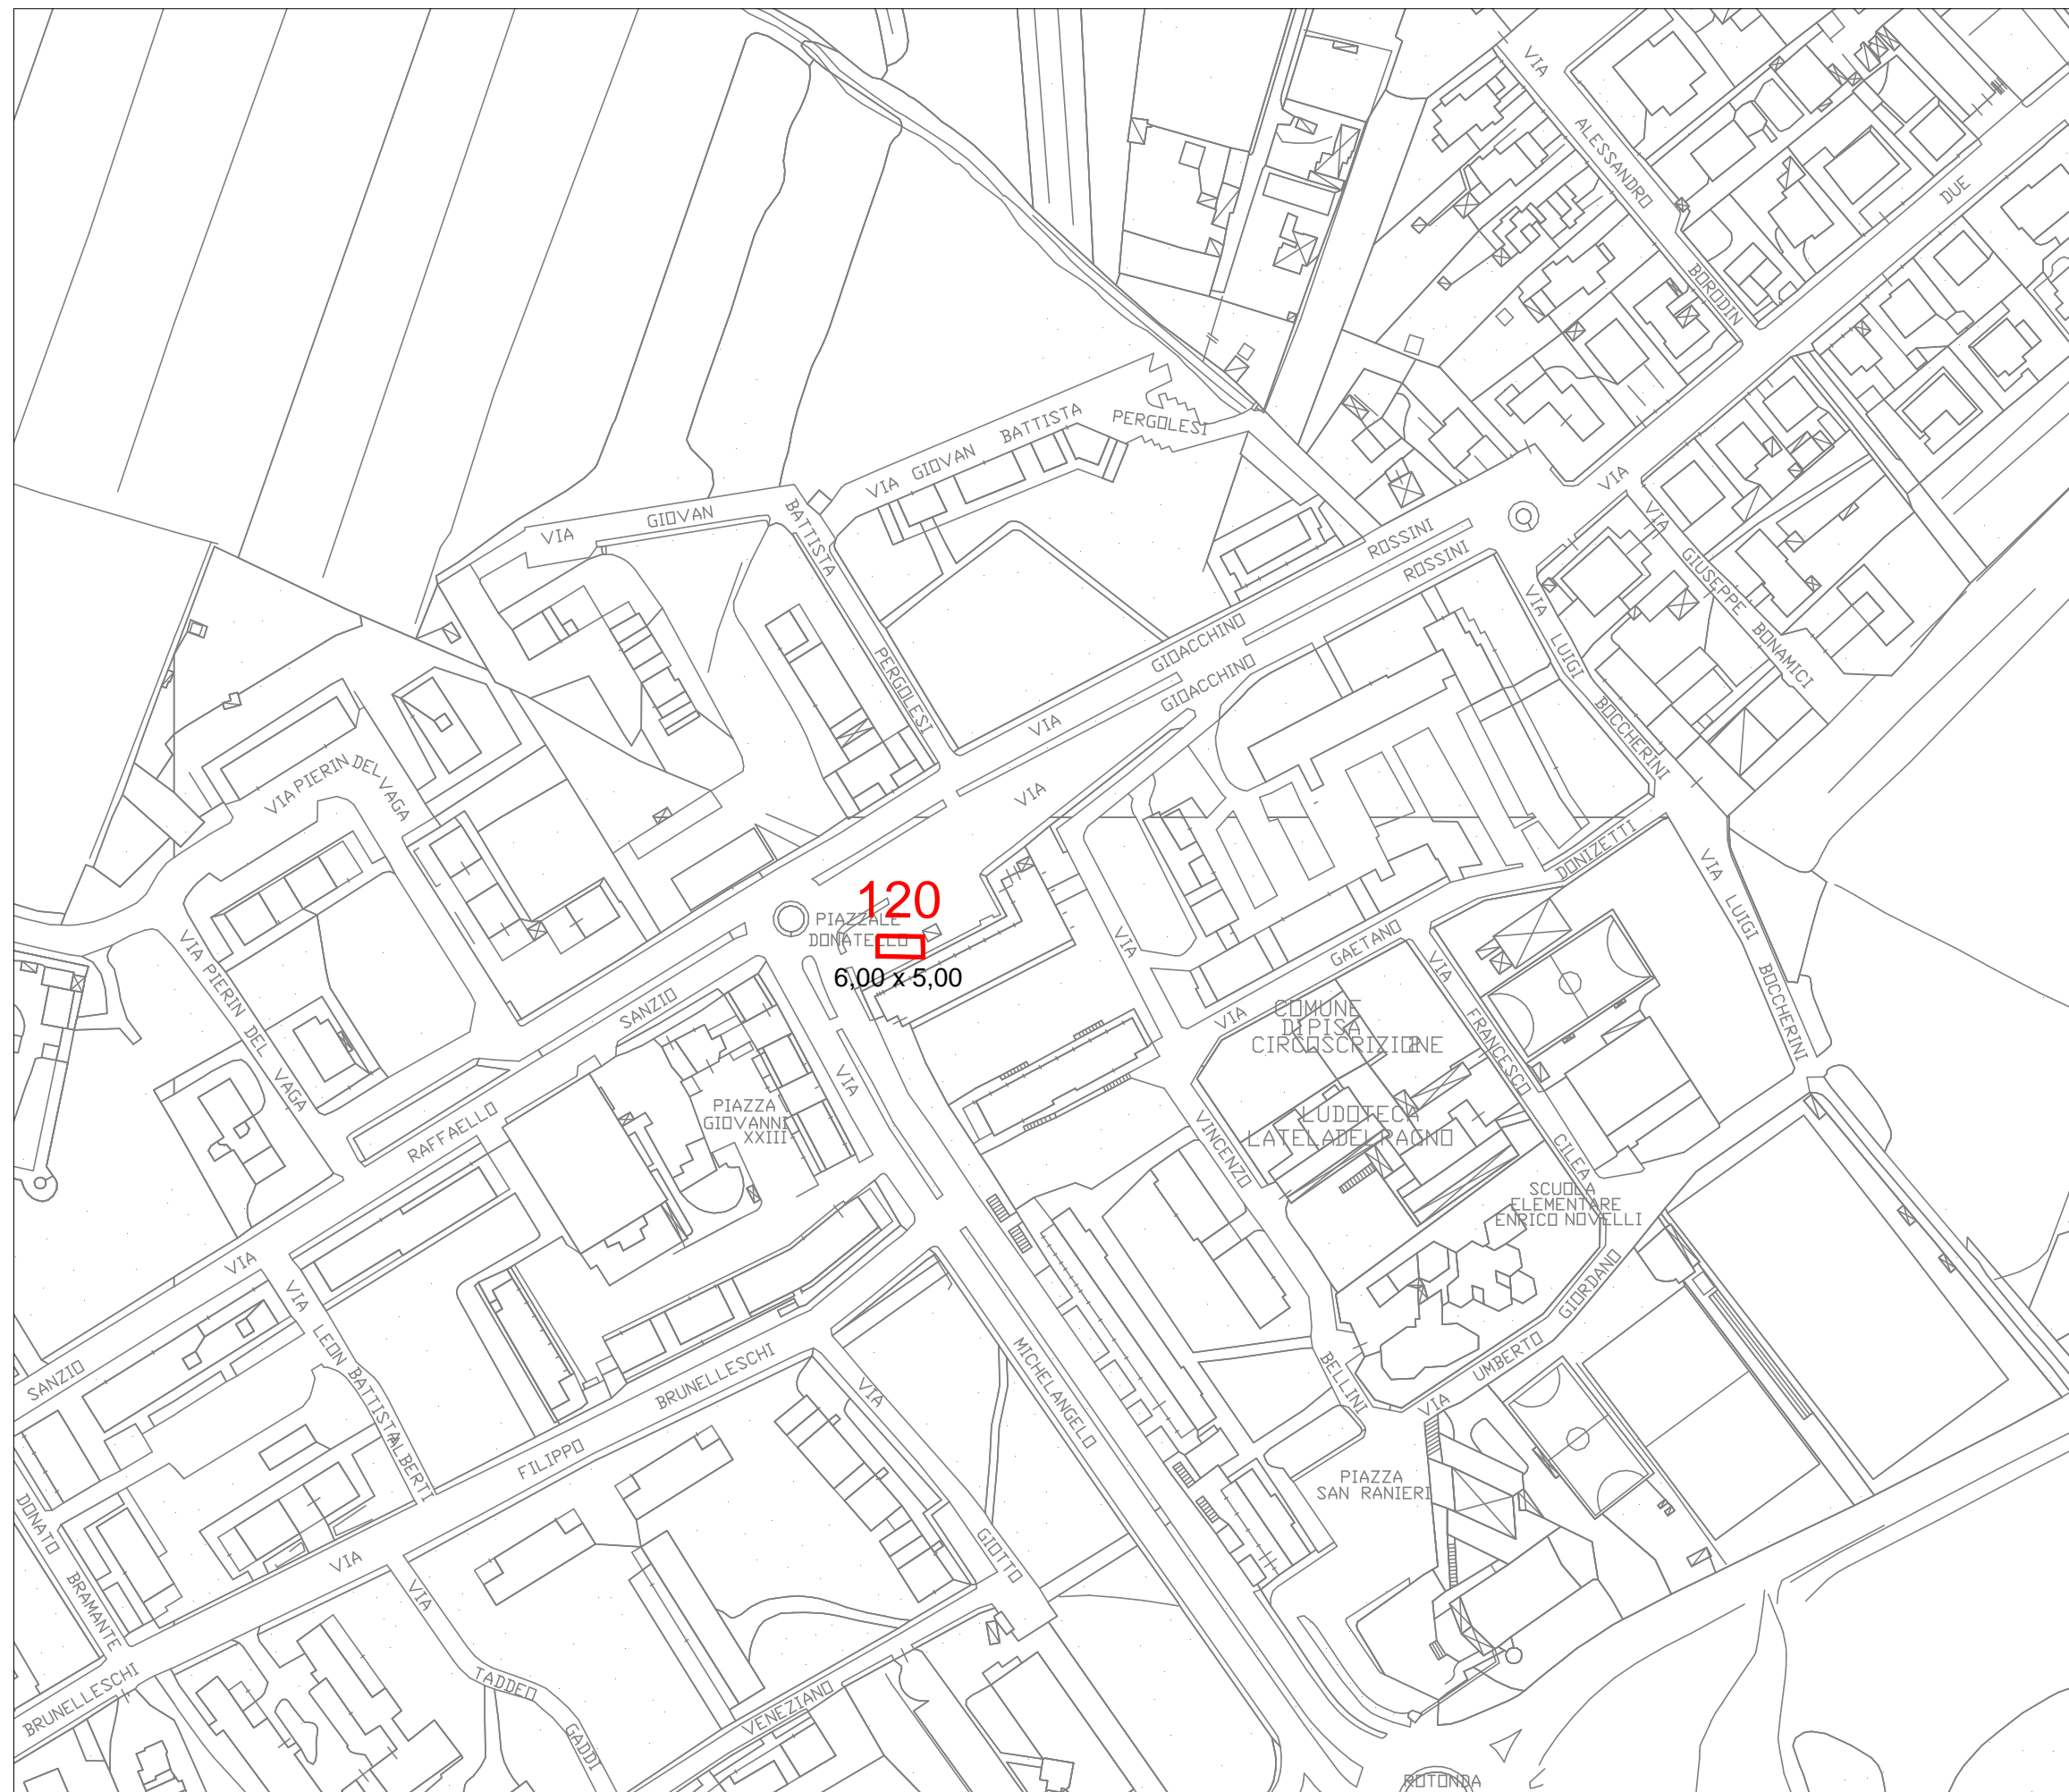



COMUNE DI PISA

DIREZIONE DD-14

PROGRAMMAZIONE LAVORI PUBBLICI
EDILIZIA PUBBLICA - SPORT
ATTIVITÀ PRODUTTIVE


**Piano del Commercio
su Aree Pubbliche
2021**


**POSTEGGI
FUORI MERCATO**

TAV. FM-H1

**PISA
Putignano**

RIFERIMENTO TABELLA N°9
"CARATTERISTICHE E PREVISIONI
DI PIANO DEI POSTEGGI FUORI
MERCATO CONFERMATI"

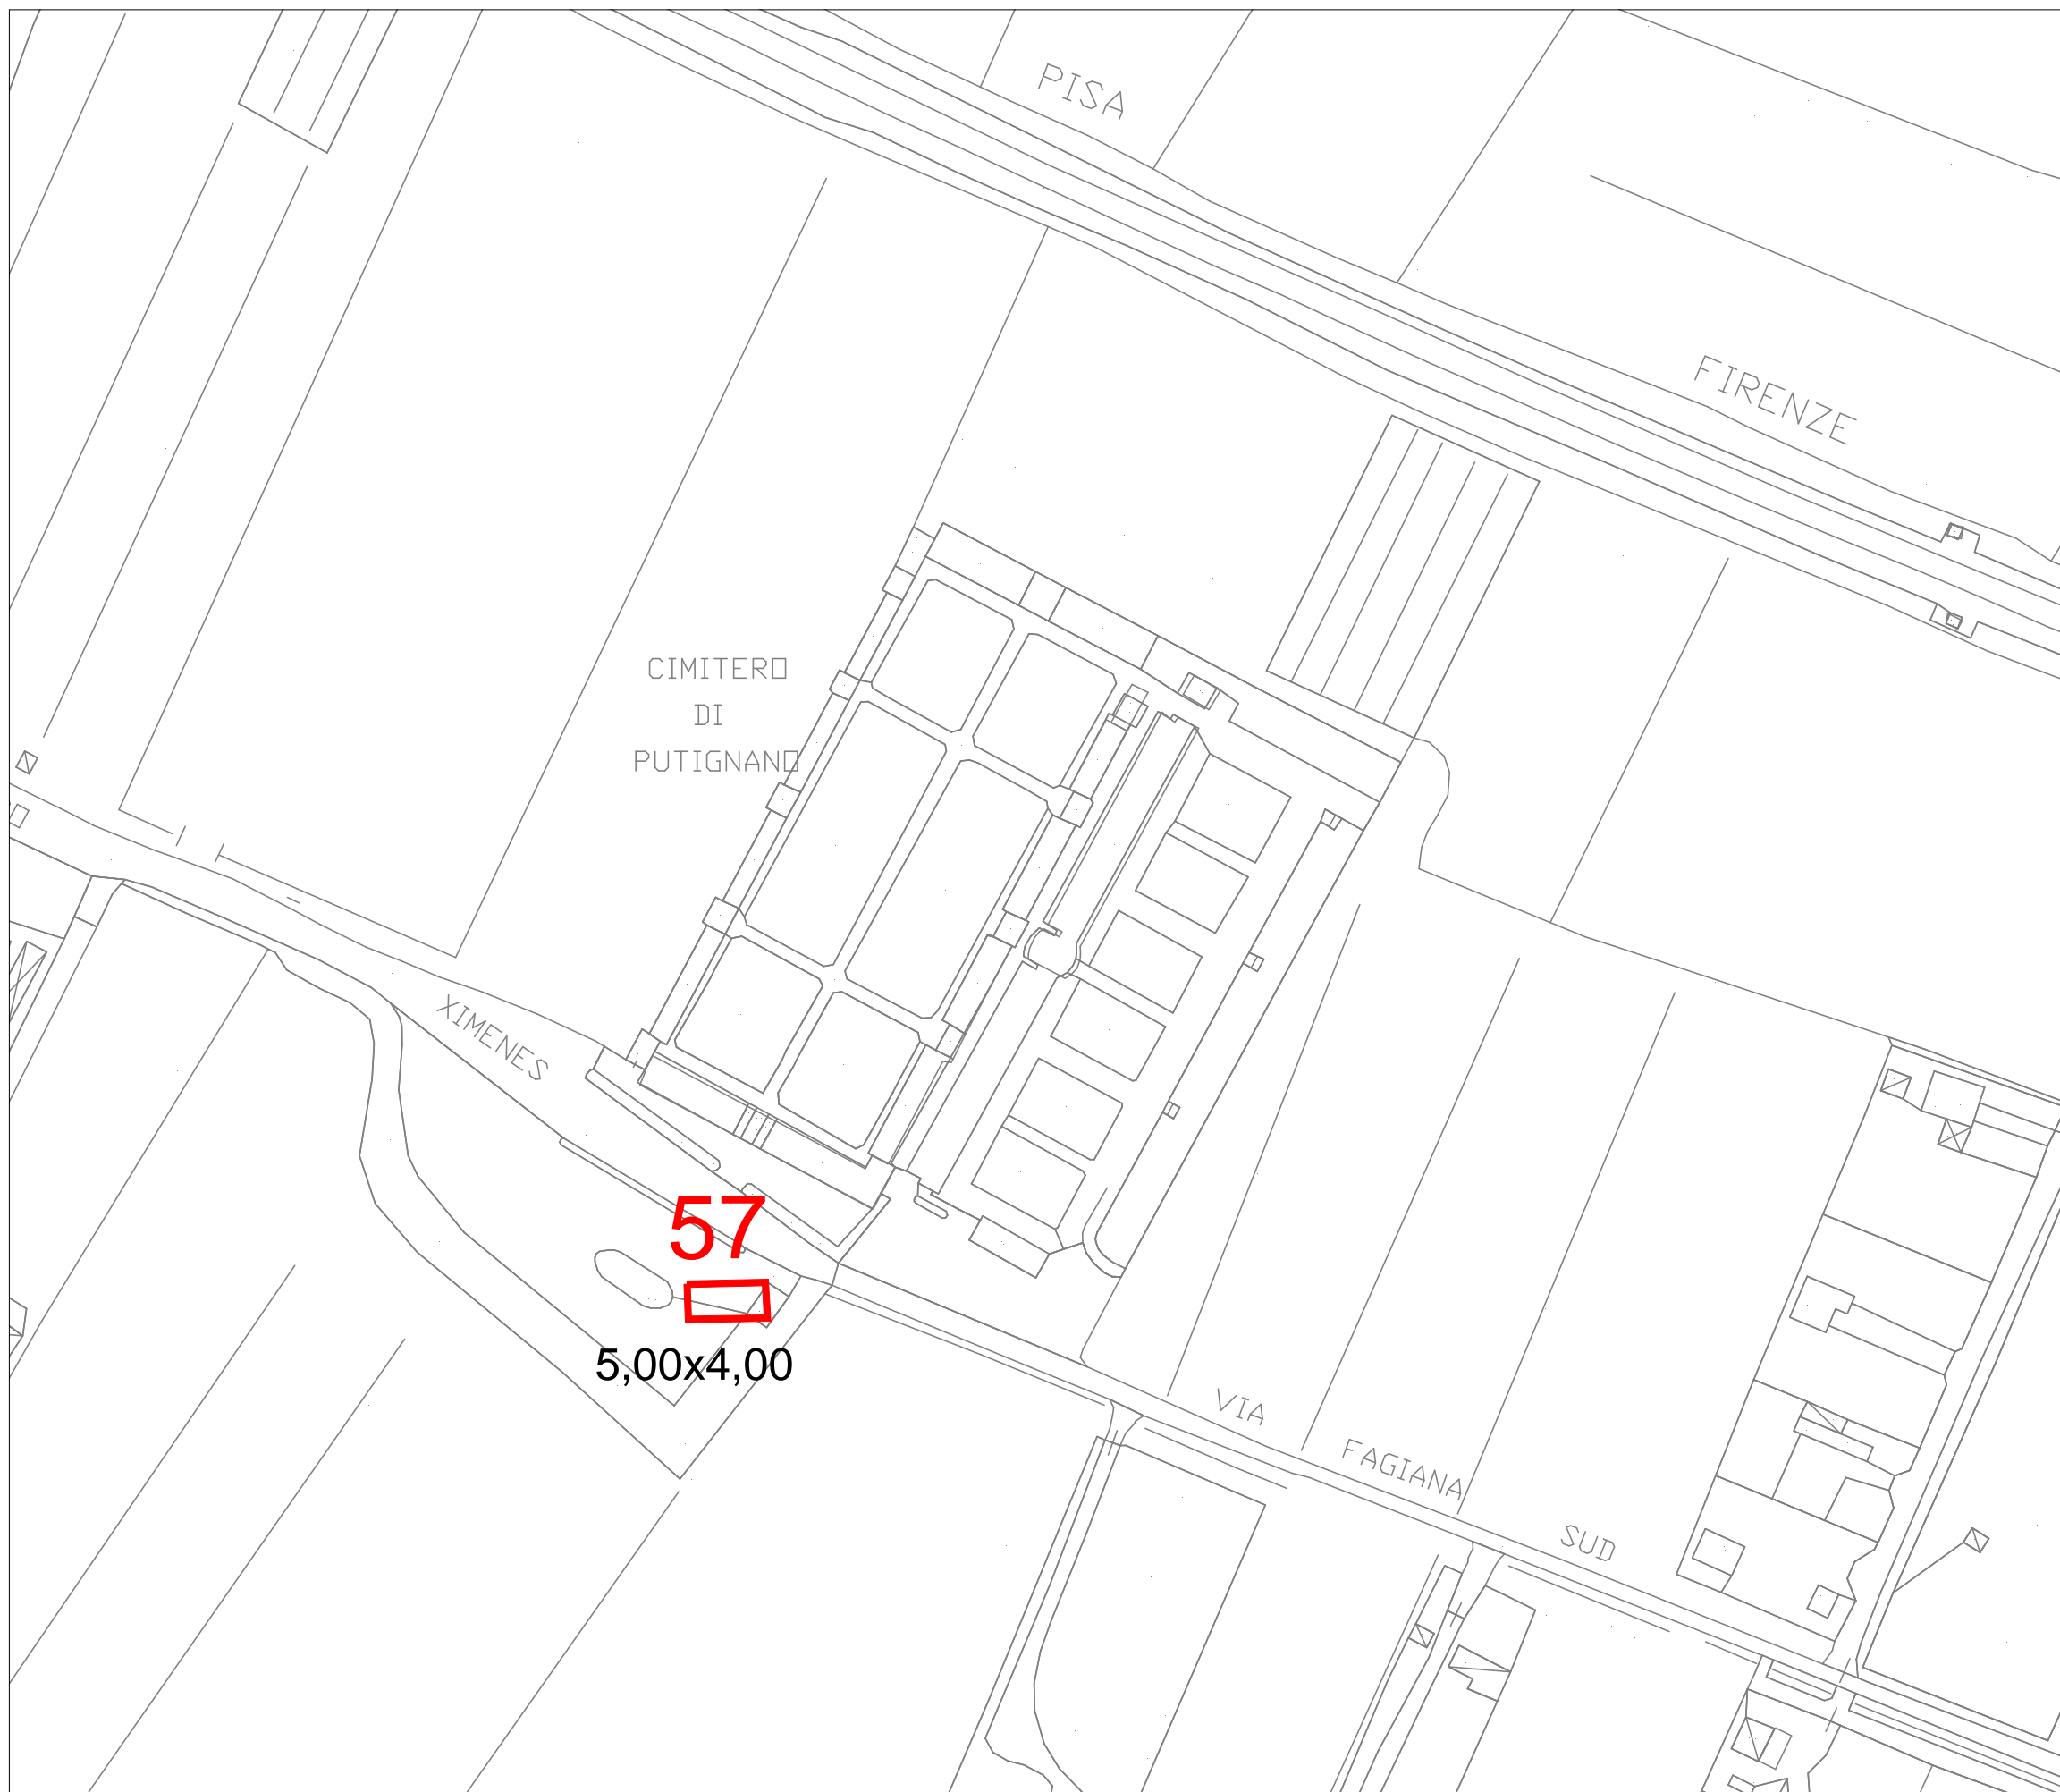

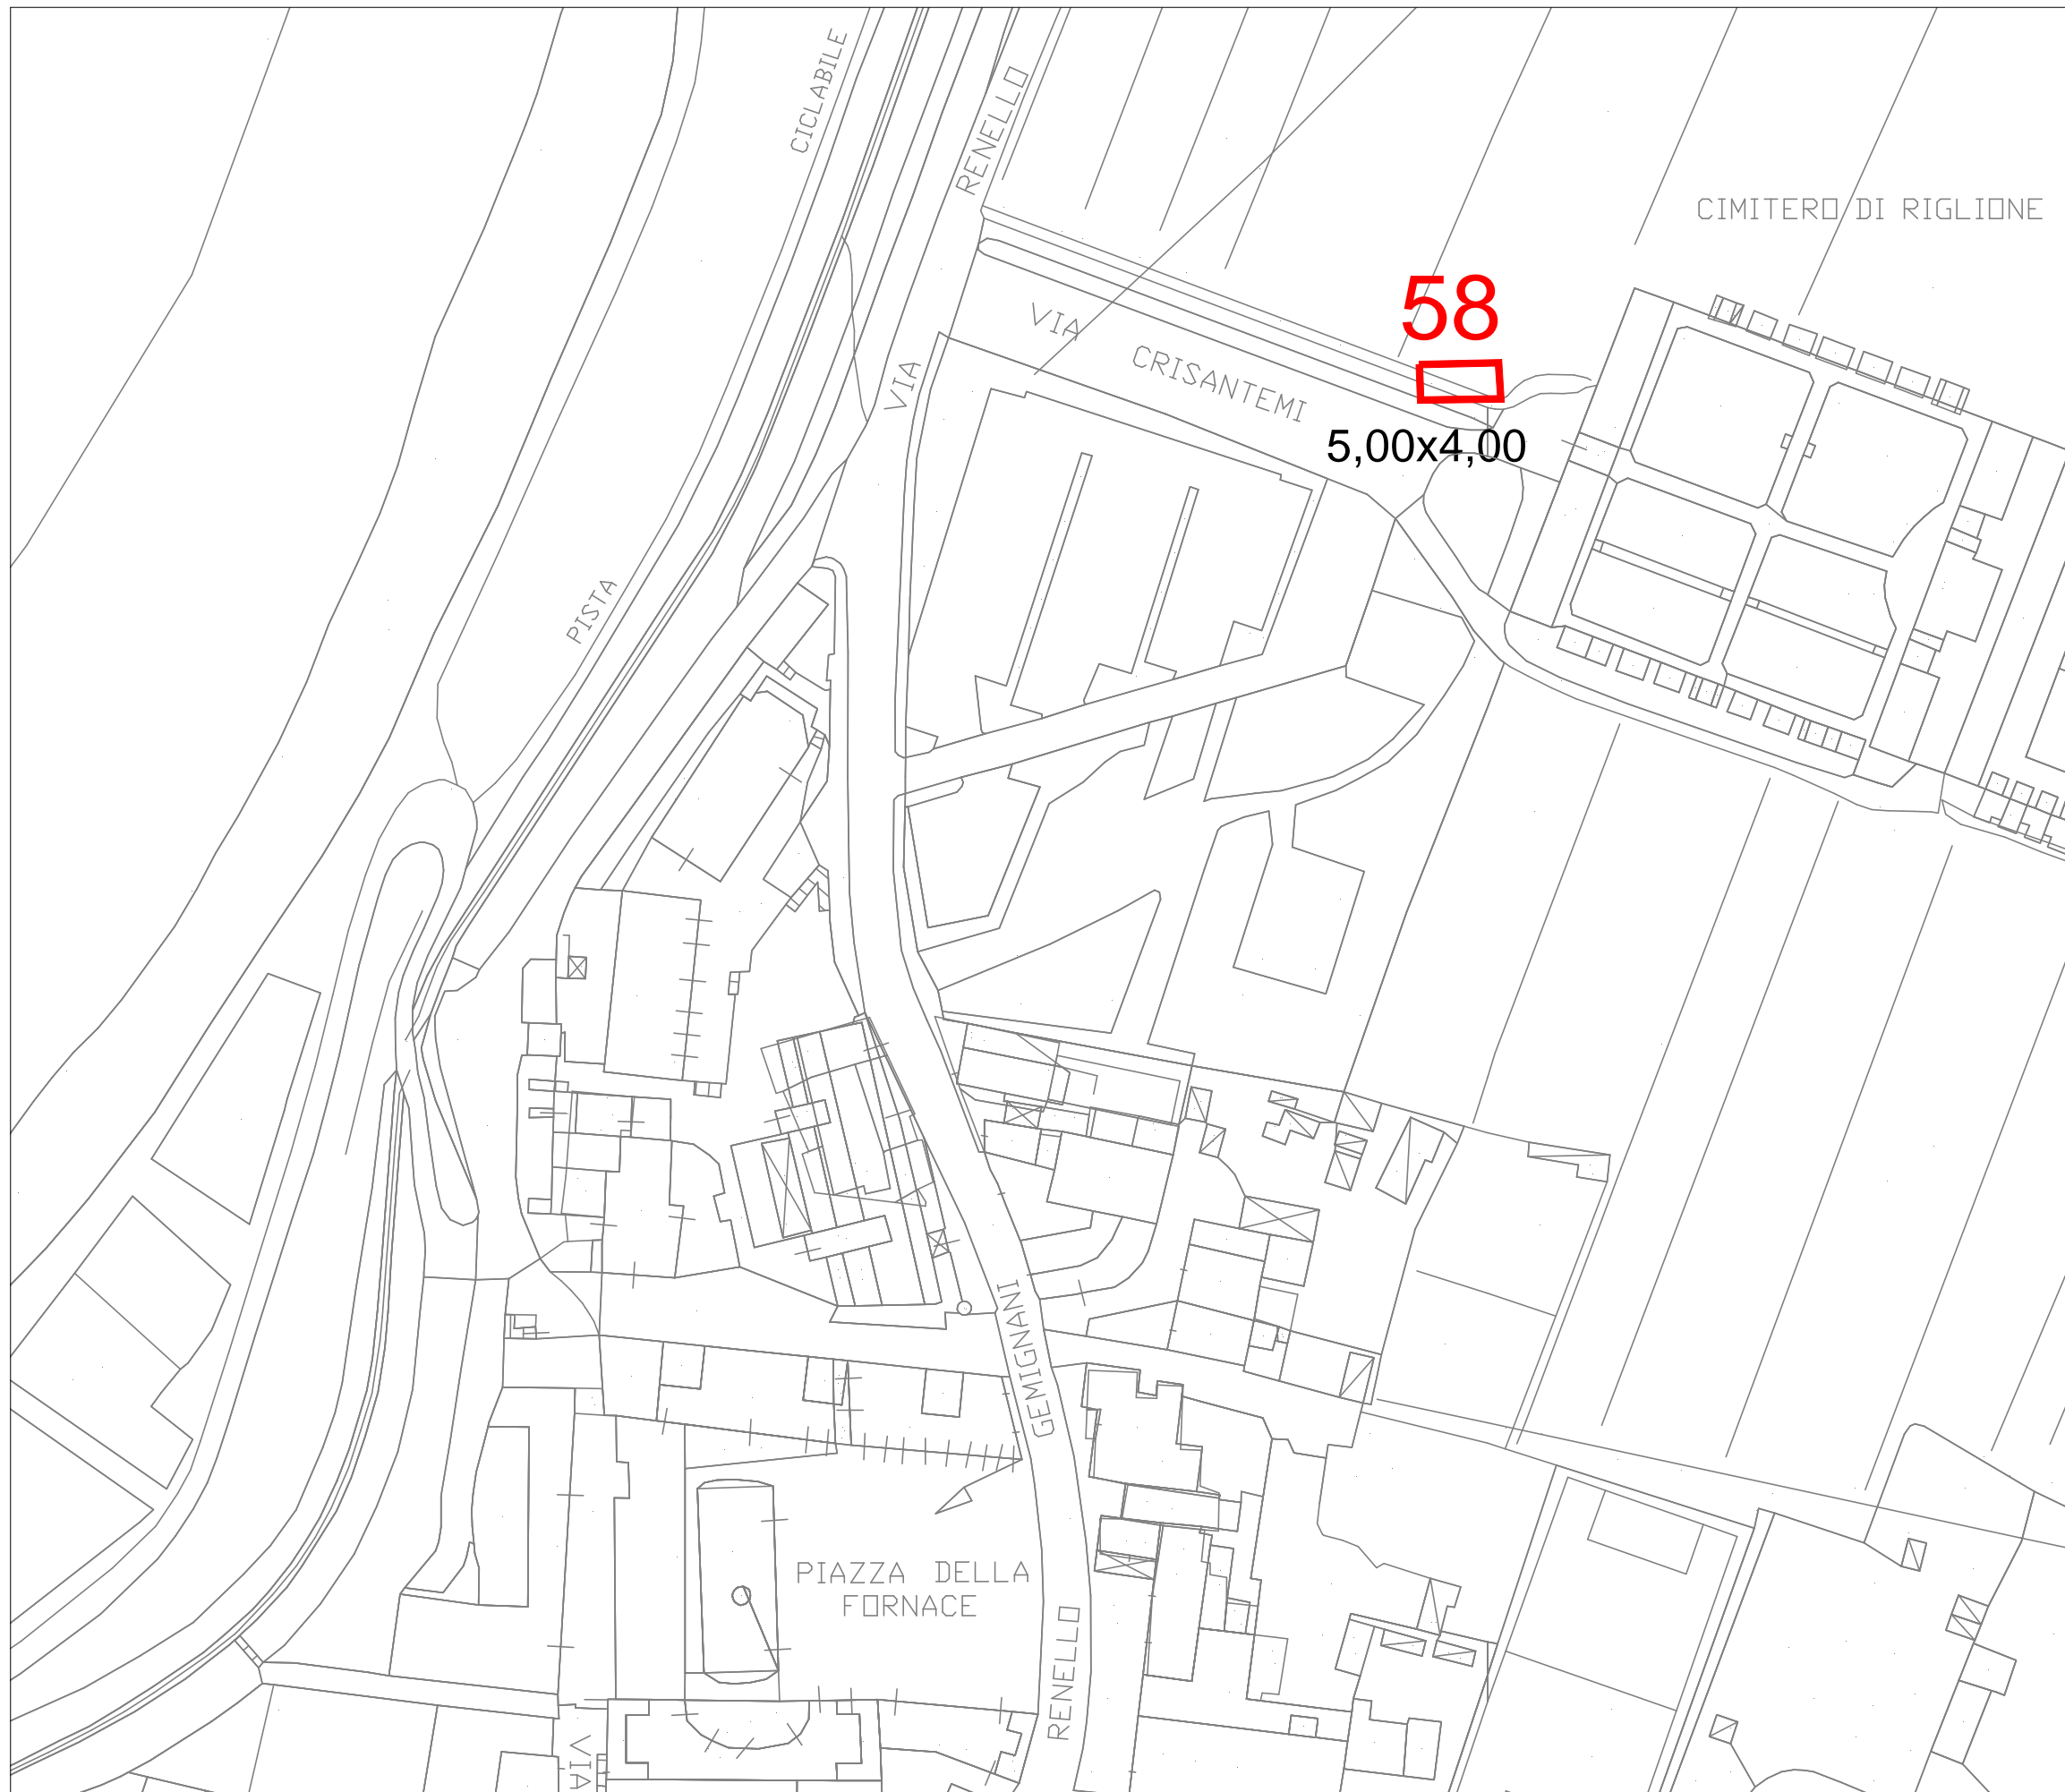

COMUNE DI PISA

DIREZIONE DD-14

PROGRAMMAZIONE LAVORI PUBBLICI
EDILIZIA PUBBLICA - SPORT
ATTIVITÀ PRODUTTIVE

**Piano del Commercio
su Aree Pubbliche
2021**

**POSTEGGI
FUORI MERCATO**

TAV. FM-H2

**PISA
Riglione**

RIFERIMENTO TABELLA N°9
"CARATTERISTICHE E PREVISIONI
DI PIANO DEI POSTEGGI FUORI
MERCATO CONFERMATI"