








- Legenda:**
- COMUNE
 - TIM
 - NO-DIG
 - MINITRINCEA
 - TRINCEA
 - - - TRINCEA STERRATO
 - - - MICROTRINCEA
 - CANALETTA
 - AIA

<p>COMMITTENTE</p> 	<p>PROGETTISTA</p>  <div style="font-size: small; margin-top: 5px;">  ORDINE INGEGNERI PROVINCIA CAGLIARI N° 5328 Dott. Ing. ERICA MASCIA </div>	<p>ISTANZA DI AUTORIZZAZIONE</p> <p>REALIZZAZIONE, POSA IN OPERA E SERVIZIO DI MANUTENZIONE DI IMPIANTI IN FIBRA OTTICA</p>	<p>ELABORATO</p> <p>PLANIMETRIA SCAVI AREA PISA</p>	<p>Scala</p> <p style="text-align: center;">1:10,000</p> <hr/> <p>Nome</p> <p style="text-align: center;">PRATICA SCAVI</p> <hr/> <p>Data</p> <p style="text-align: center;">07/06/2023</p>	<p>TAVOLA</p> <p style="text-align: center;">INQUADRAMENTO</p>
--	--	---	---	---	--



- Legenda:**
- COMUNE
 - TIM
 - NO-DIG
 - MINITRINCEA
 - TRINCEA
 - - TRINCEA STERRATO
 - - MICROTRINCEA
 - CANALETTA
 - AIA

COMMITTENTE 	PROGETTISTA  <div style="font-size: small; margin-top: 5px;">  ORDINE INGEGNERI PROVINCIA CAGLIARI N° 5328 Dott. Ing. ERICA MASCIA </div>	ISTANZA DI AUTORIZZAZIONE REALIZZAZIONE, POSA IN OPERA E SERVIZIO DI MANUTENZIONE DI IMPIANTI IN FIBRA OTTICA	ELABORATO PLANIMETRIA SCAVI AREA PISA	1:10,000	TAVOLA	
				Nome	File	INQUADRAMENTO
				Data	07/06/2023	

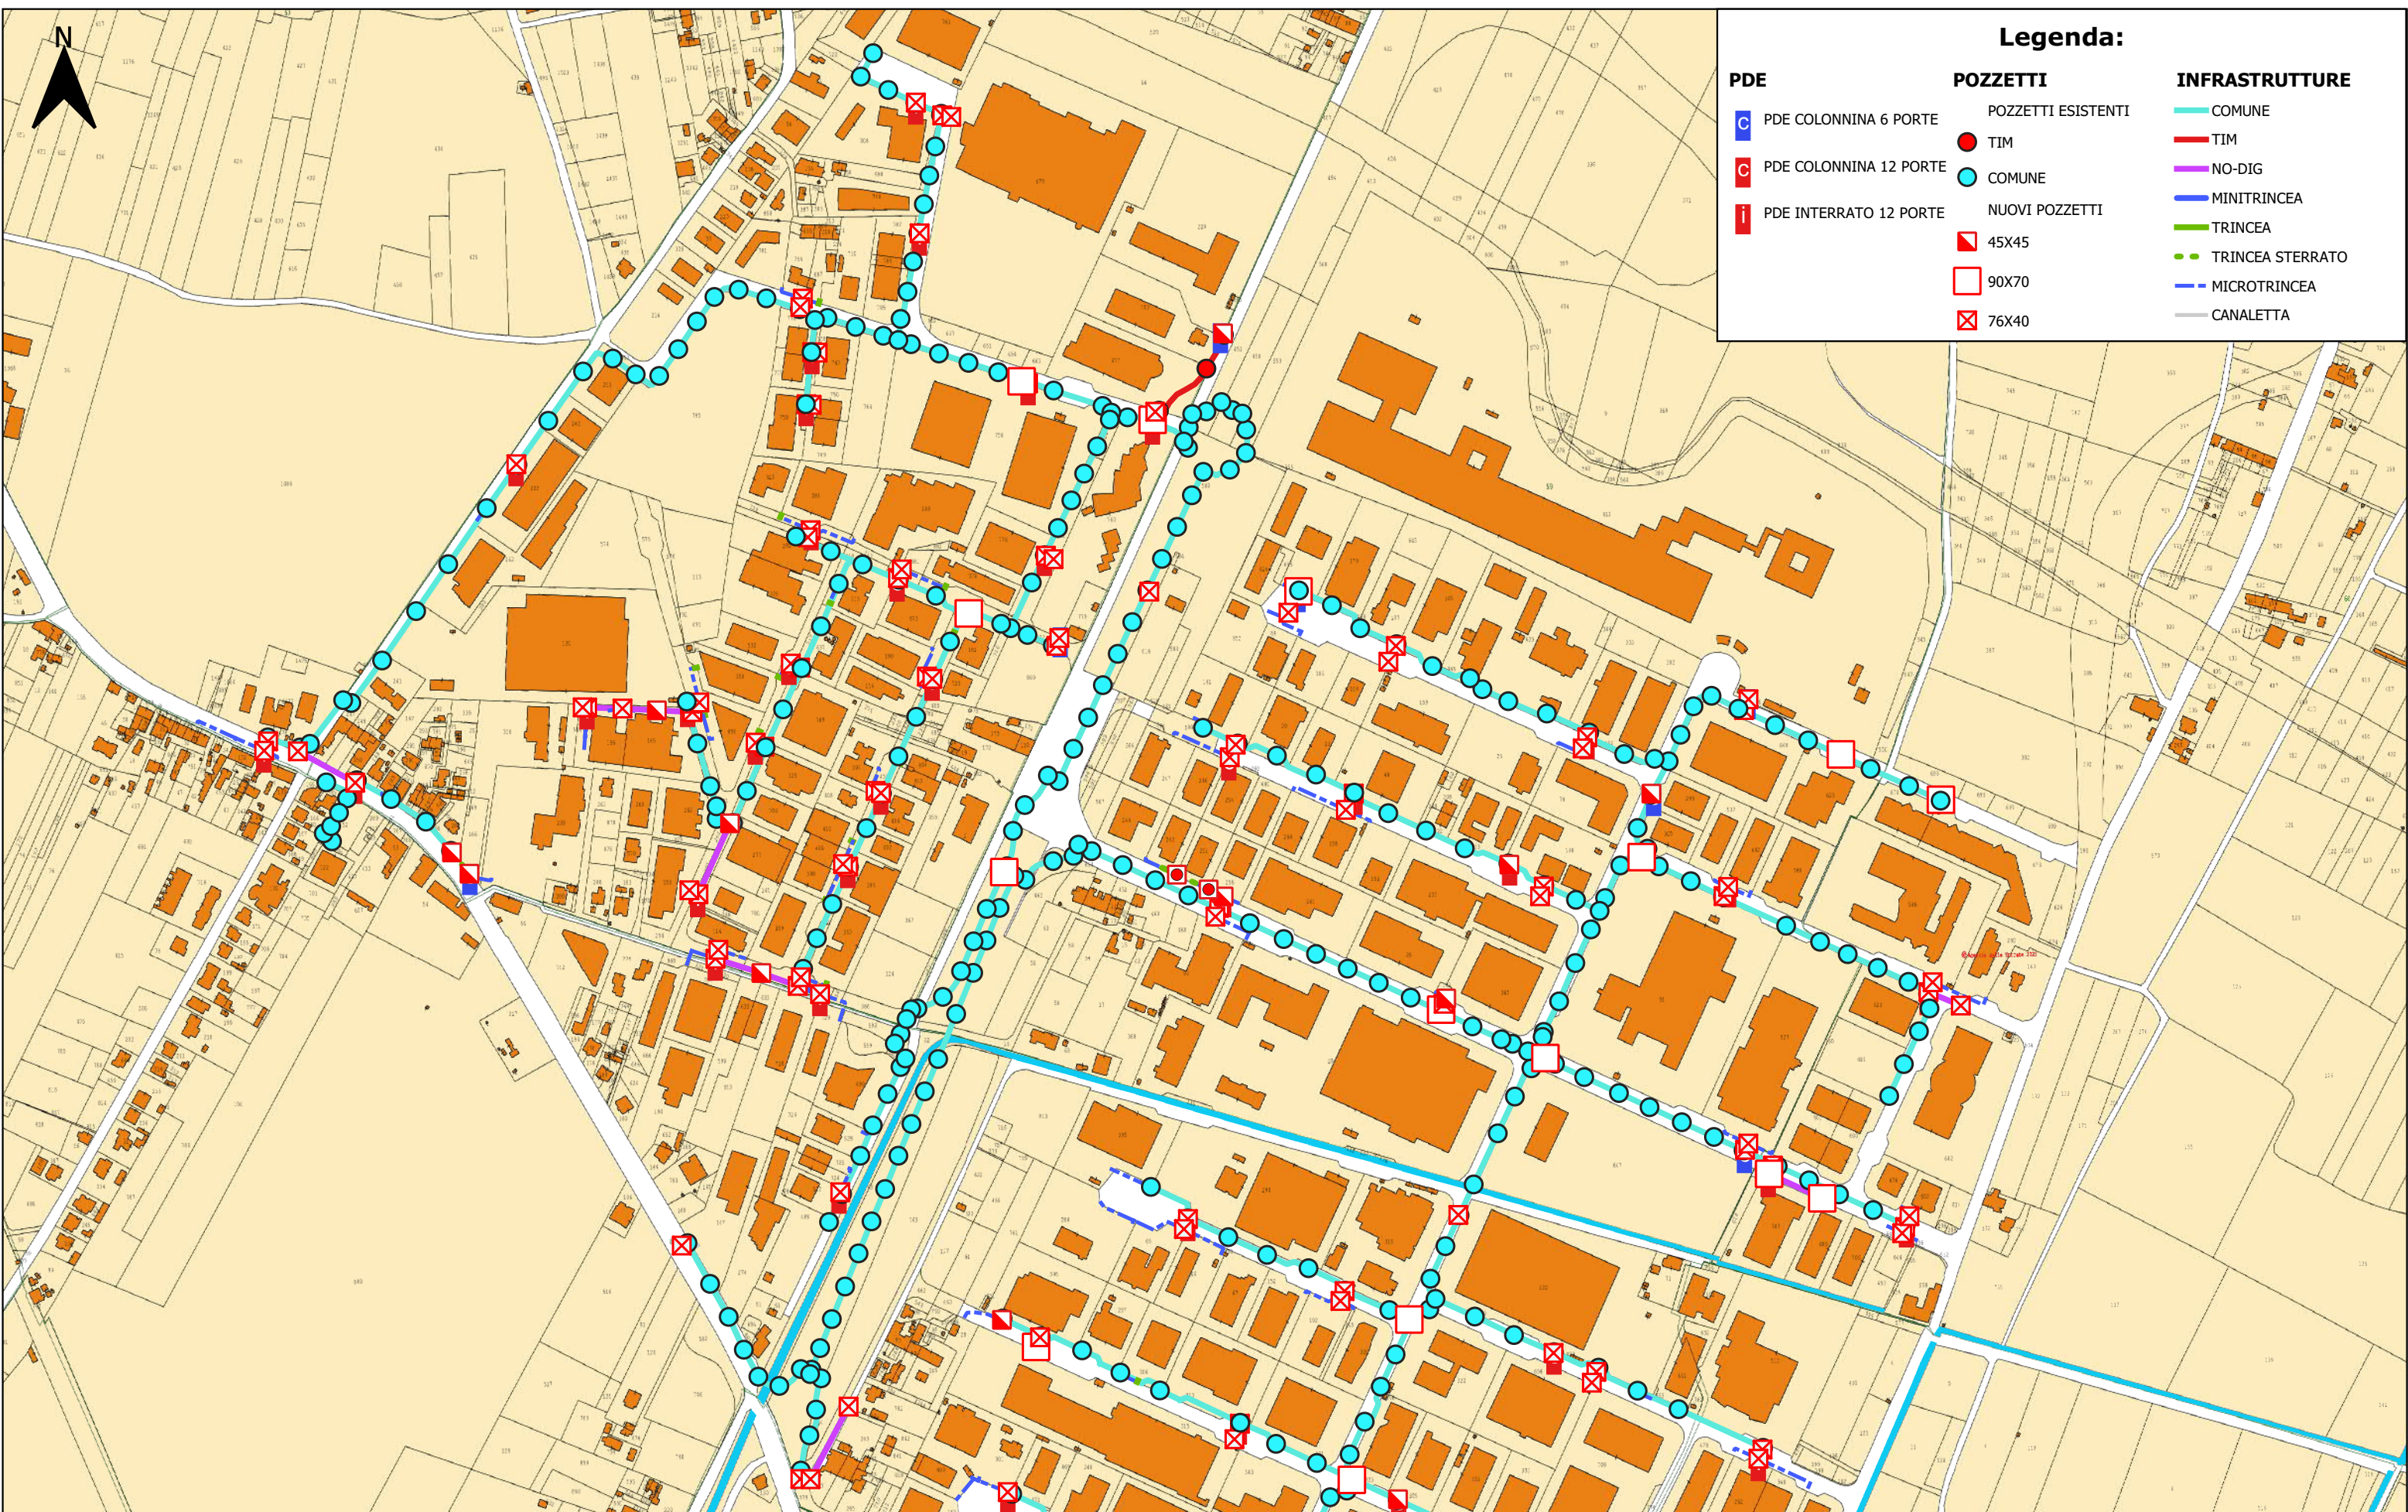

COMMITTENTE

PROGETTISTA

ORDINE INGEGNERI
PROVINCIA CAGLIARI
N° 5328
Dott. Ing. ERICA MASCIA

ISTANZA DI AUTORIZZAZIONE

REALIZZAZIONE, POSA IN OPERA E SERVIZIO DI MANUTENZIONE DI IMPIANTI IN FIBRA OTTICA

ELABORATO


PLANIMETRIA SCAVI
AREA PISA

1:5,000

Nome	File
PRATICA SCAVI	
Data	
07/06/2023	

TAVOLA

PLANIMETRIA CATASTALE

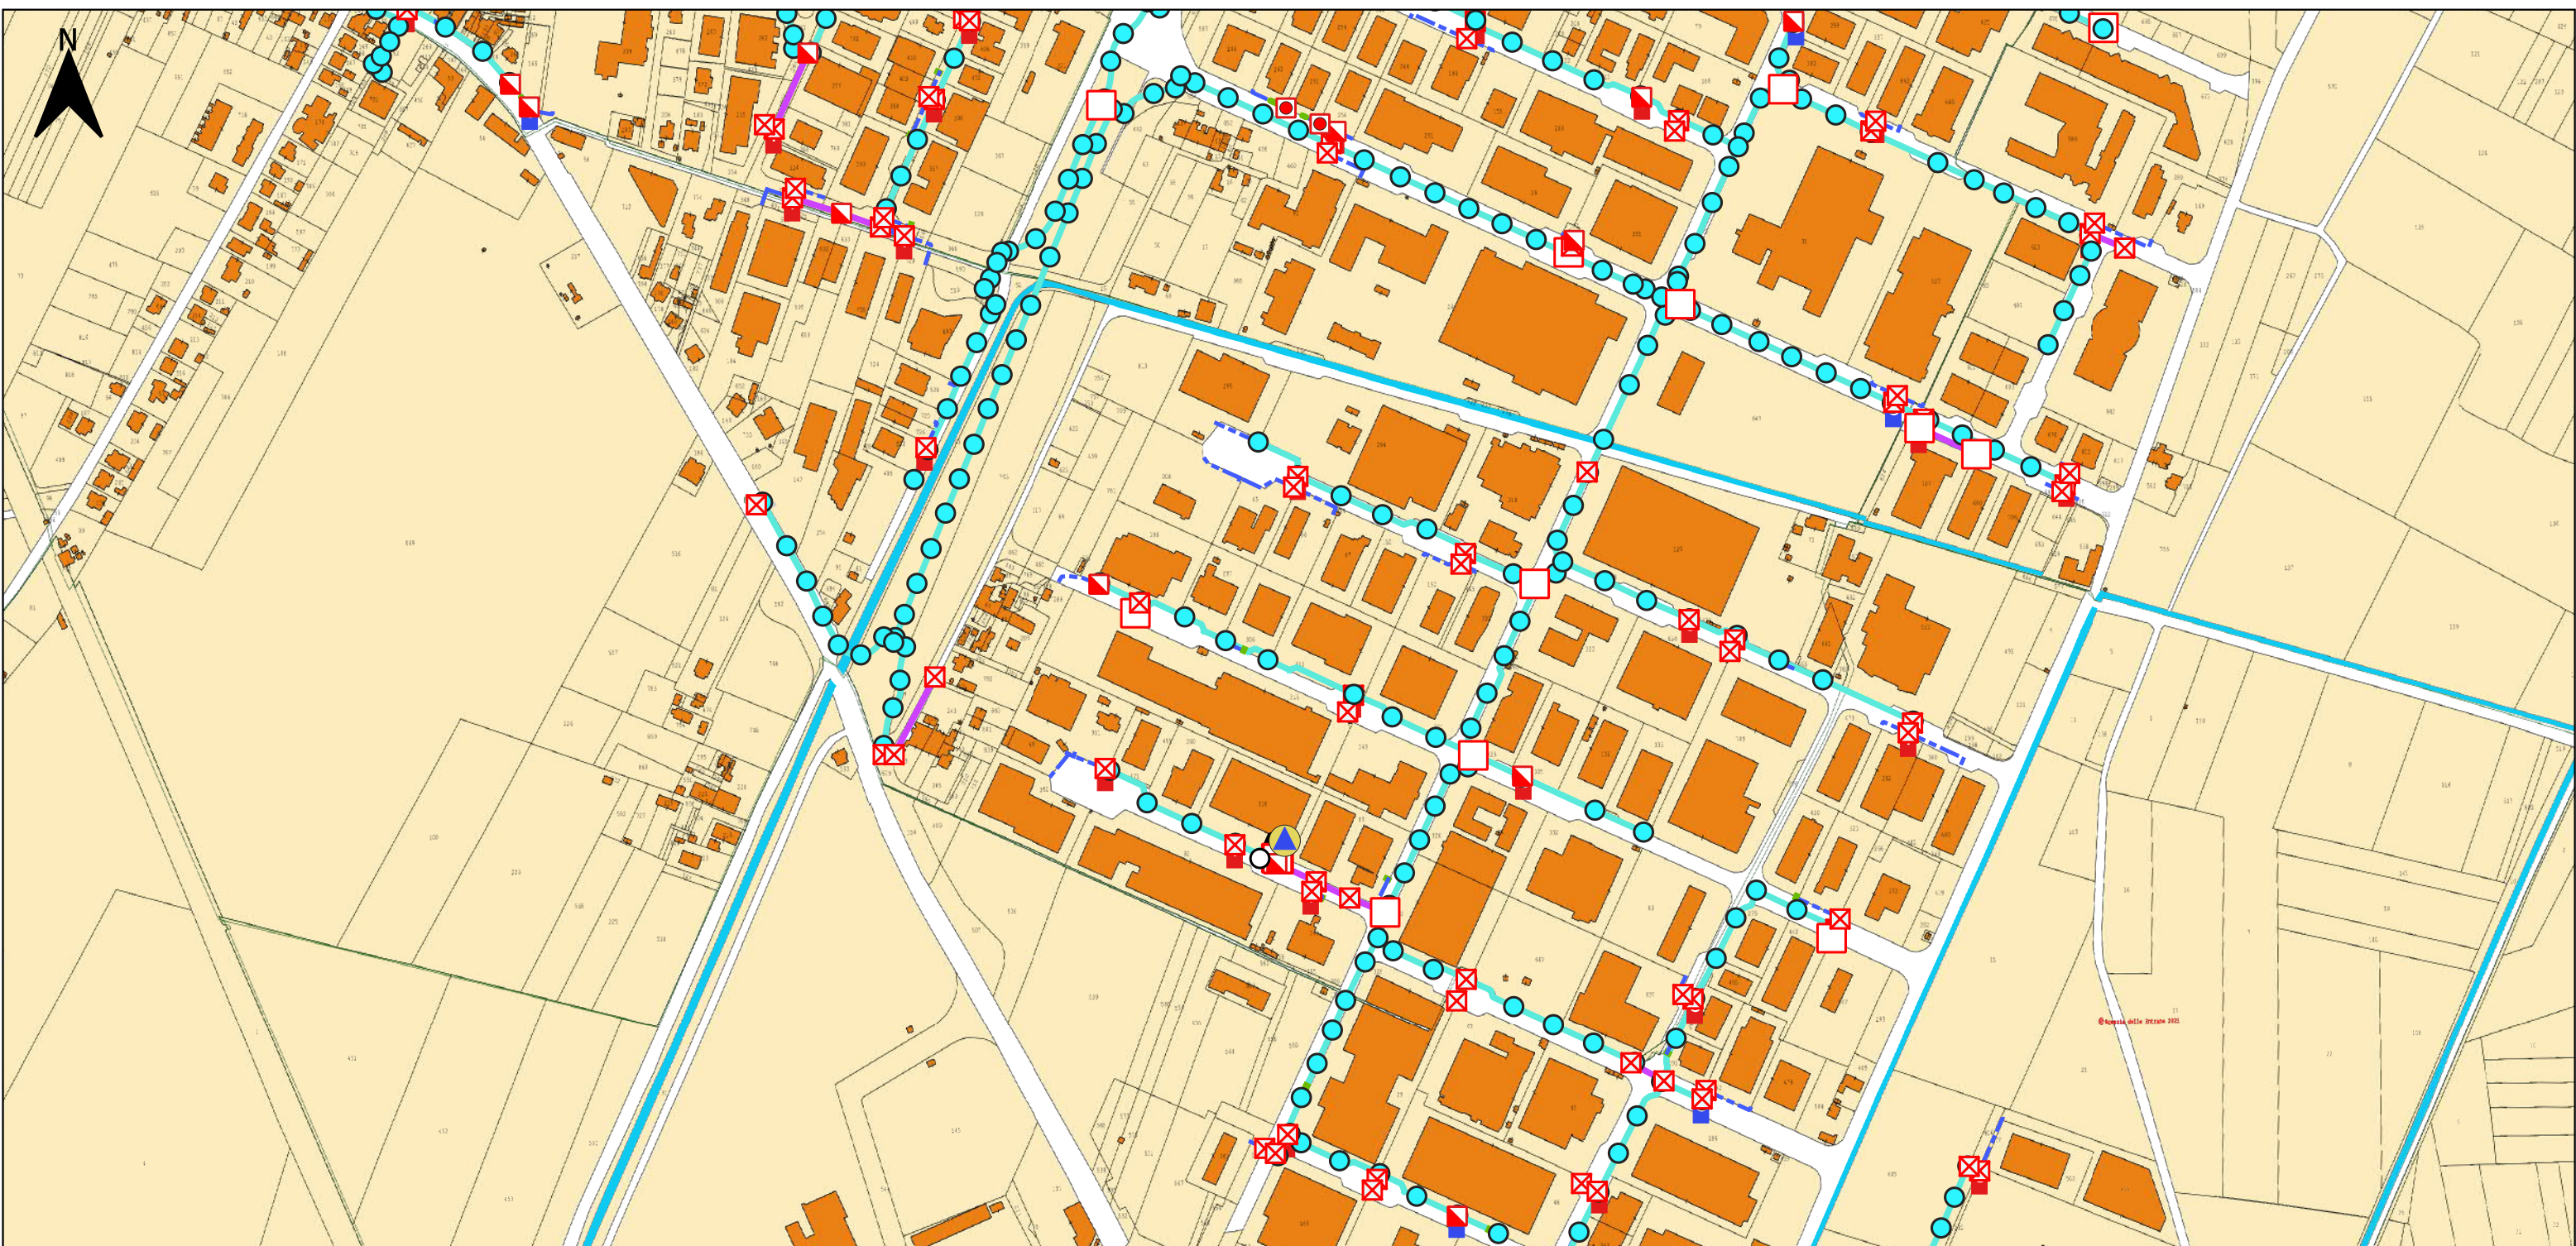

Legenda:

PDE	POZZETTI	INFRASTRUTTURE
PDE COLONNINA 6 PORTE	POZZETTI ESISTENTI TIM	COMUNE
PDE COLONNINA 12 PORTE	COMUNE	TIM
PDE INTERRATO 12 PORTE	NUOVI POZZETTI	NO-DIG
	45X45	MINITRINCEA
	90X70	TRINCEA
	76X40	TRINCEA STERRATO
		MICROTRINCEA
		CANALETTA

COMMITTENTE

PROGETTISTA

ISTANZA DI AUTORIZZAZIONE

REALIZZAZIONE, POSA IN OPERA E SERVIZIO DI MANUTENZIONE DI IMPIANTI IN FIBRA OTTICA

ELABORATO

PLANIMETRIA SCAVI AREA PISA

1:5,000

Nome	File
PRATICA SCAVI	
Data	
07/06/2023	

TAVOLA

PLANIMETRIA CATASTALE



COMMITTENTE

**FIBRE
CONNECT**

PROGETTISTA

**MA=XI
ENGINEERING**

ORDINE INGEGNERI
PROVINCIA CAGLIARI
N° 5328 Dott. Ing. ERICA MASCIA

ISTANZA DI AUTORIZZAZIONE

REALIZZAZIONE, POSA IN OPERA E SERVIZIO DI MANUTENZIONE DI IMPIANTI IN FIBRA OTTICA

ELABORATO


PLANIMETRIA SCAVI
AREA PISA

1:5,000

Nome	File
PRATICA SCAVI	
Data	
07/06/2023	

TAVOLA

PLANIMETRIA CATASTALE

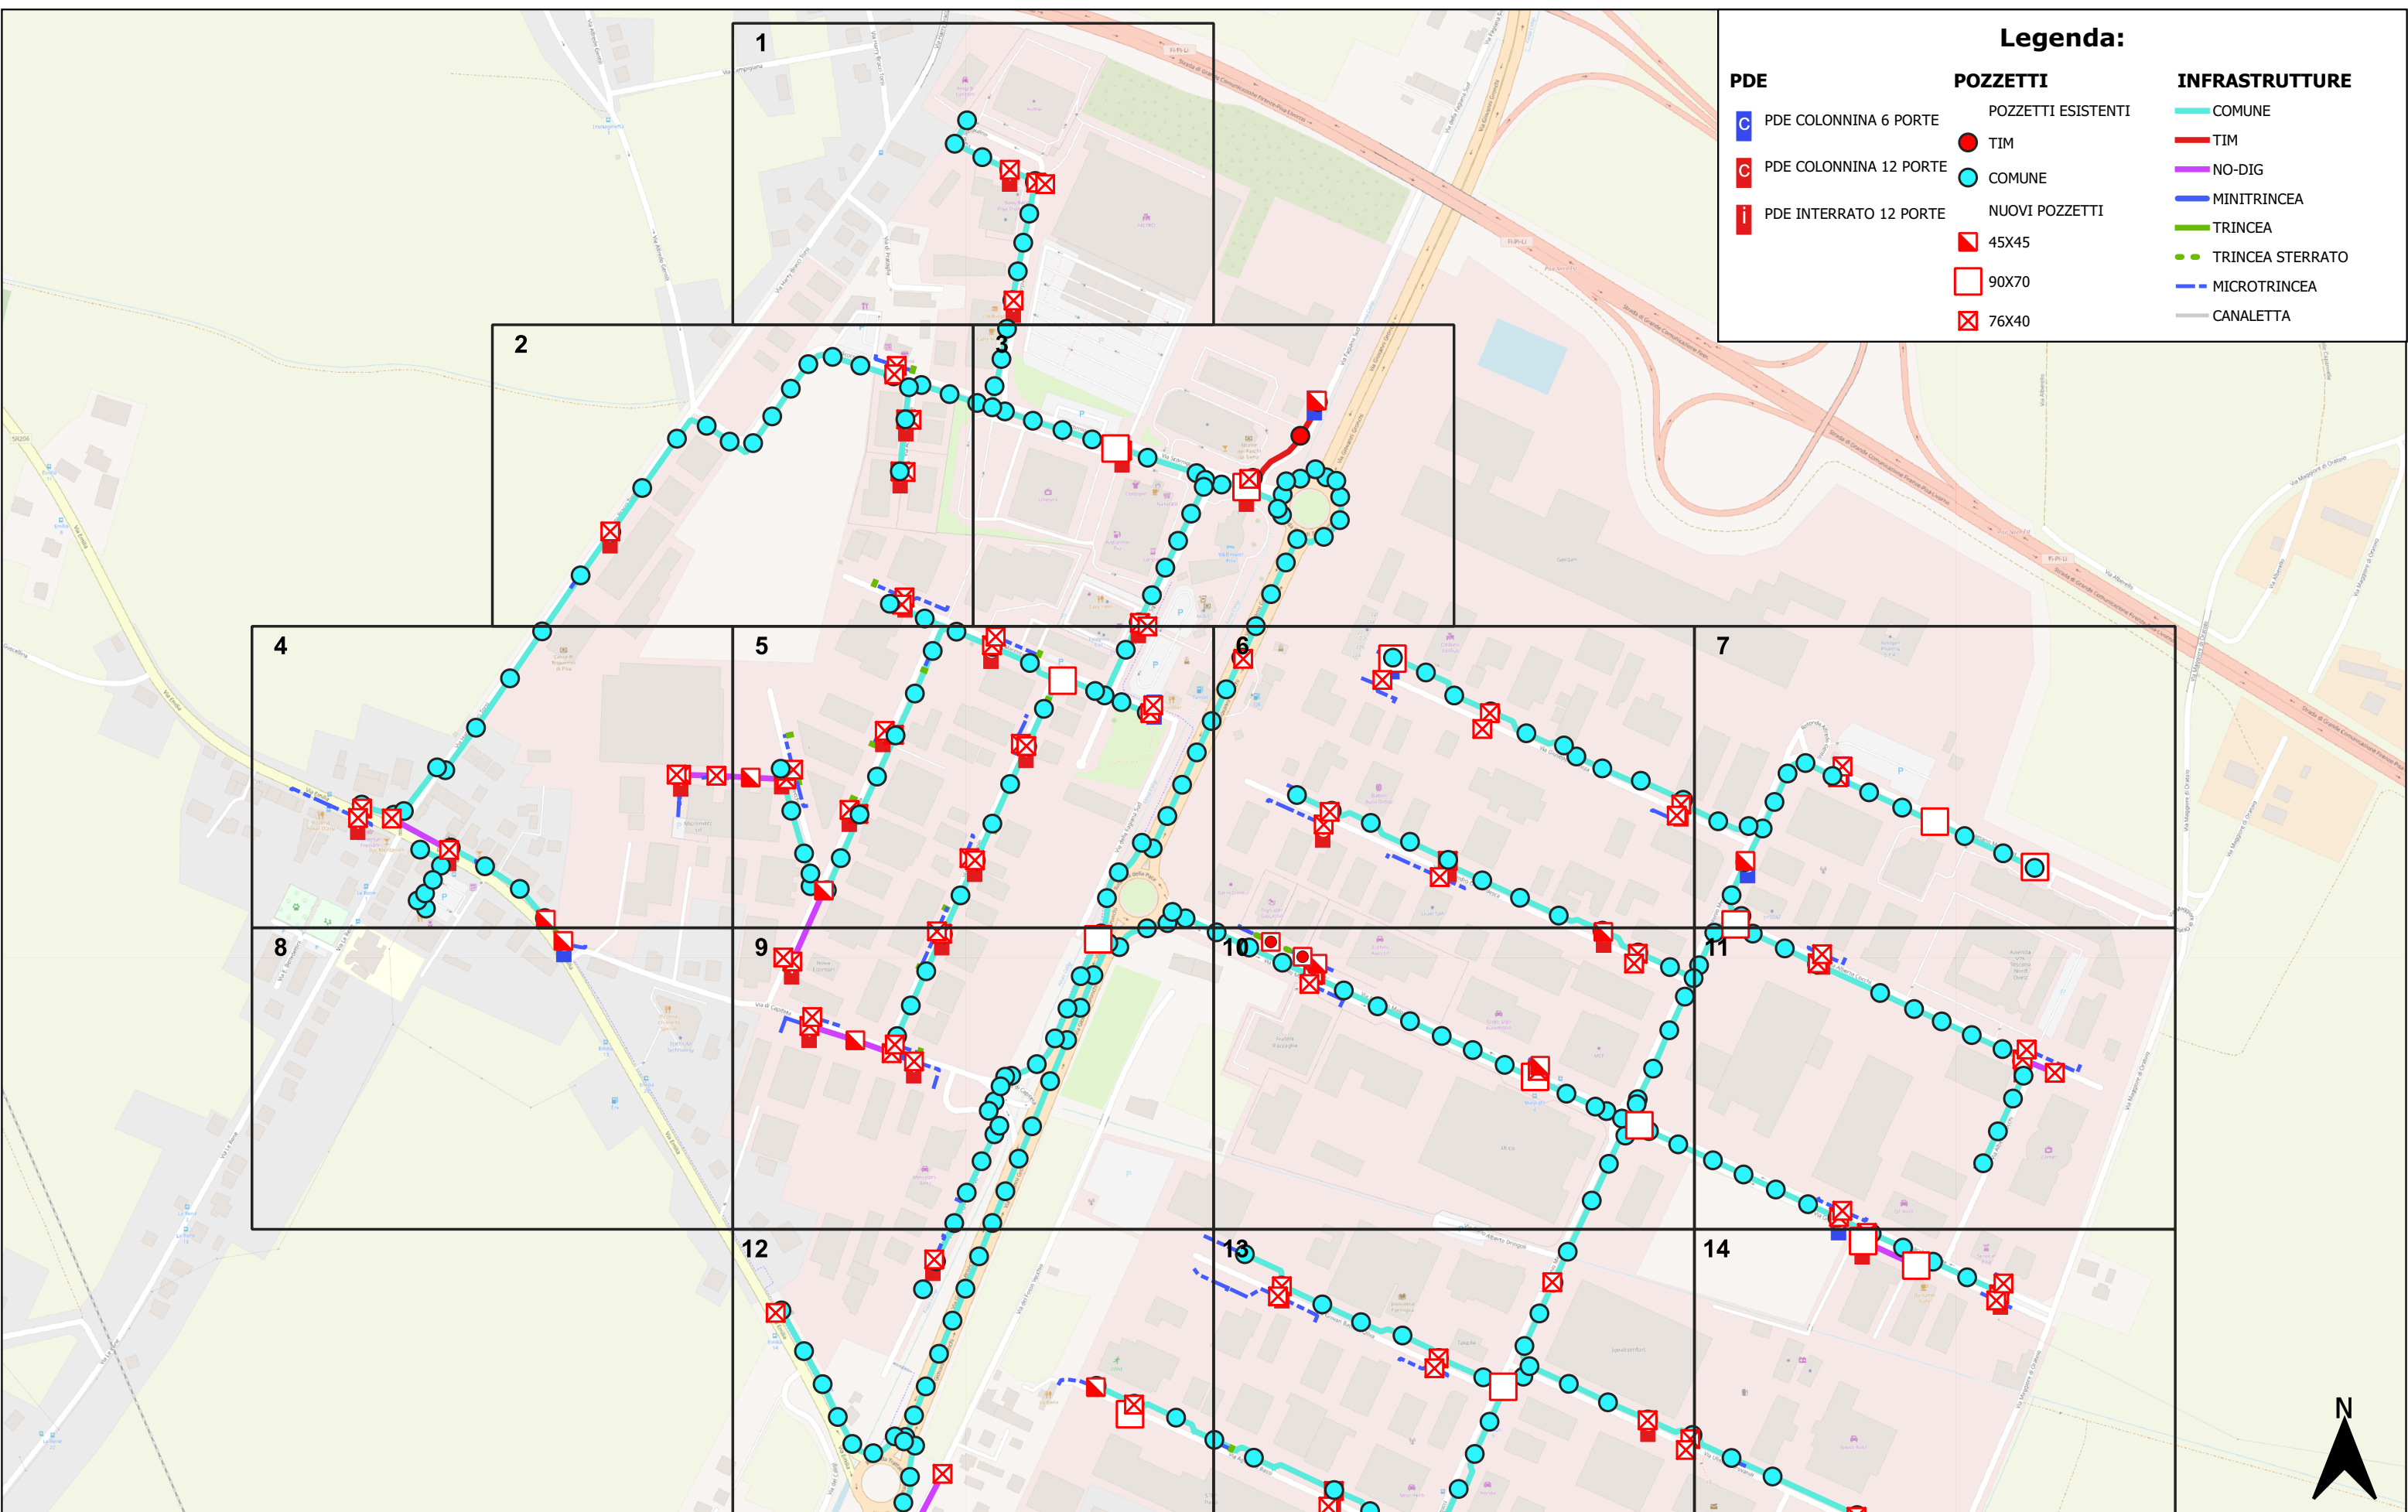

Legenda:


PDE	POZZETTI	INFRASTRUTTURE
PDE COLONNINA 6 PORTE	POZZETTI ESISTENTI	COMUNE
PDE COLONNINA 12 PORTE	TIM	TIM
PDE INTERRATO 12 PORTE	COMUNE	NO-DIG
	NUOVI POZZETTI	MINITRINCEA
	45X45	TRINCEA
	90X70	TRINCEA STERRATO
	76X40	MICROTRINCEA
		CANALETTA

COMMITTENTE 	PROGETTISTA 	Istanza di Autorizzazione REALIZZAZIONE, POSA IN OPERA E SERVIZIO DI MANUTENZIONE DI IMPIANTI IN FIBRA OTTICA	ELABORATO PLANIMETRIA SCAVI AREA PISA	Scala	1:5.000	TAVOLA		
				Nome	PRATICA SCAVI		File	PLANIMETRIA DI PROGETTO
				Data	07/06/2023			

ORDINE INGEGNERI
 PROVINCIA CAGLIARI
 N° 5328 Dott. Ing. ERICA MASCIA

Legenda:

- | | | |
|------------------------|-----------------------|-----------------------|
| PDE | POZZETTI | INFRASTRUTTURE |
| PDE COLONNINA 6 PORTE | POZZETTI ESISTENTI | COMUNE |
| PDE COLONNINA 12 PORTE | COMUNE | TIM |
| PDE INTERRATO 12 PORTE | NUOVI POZZETTI | NO-DIG |
| | 45X45 | MINITRINCEA |
| | 90X70 | TRINCEA |
| | 76X40 | TRINCEA STERRATO |
| | | MICROTRINCEA |
| | | CANALETTA |

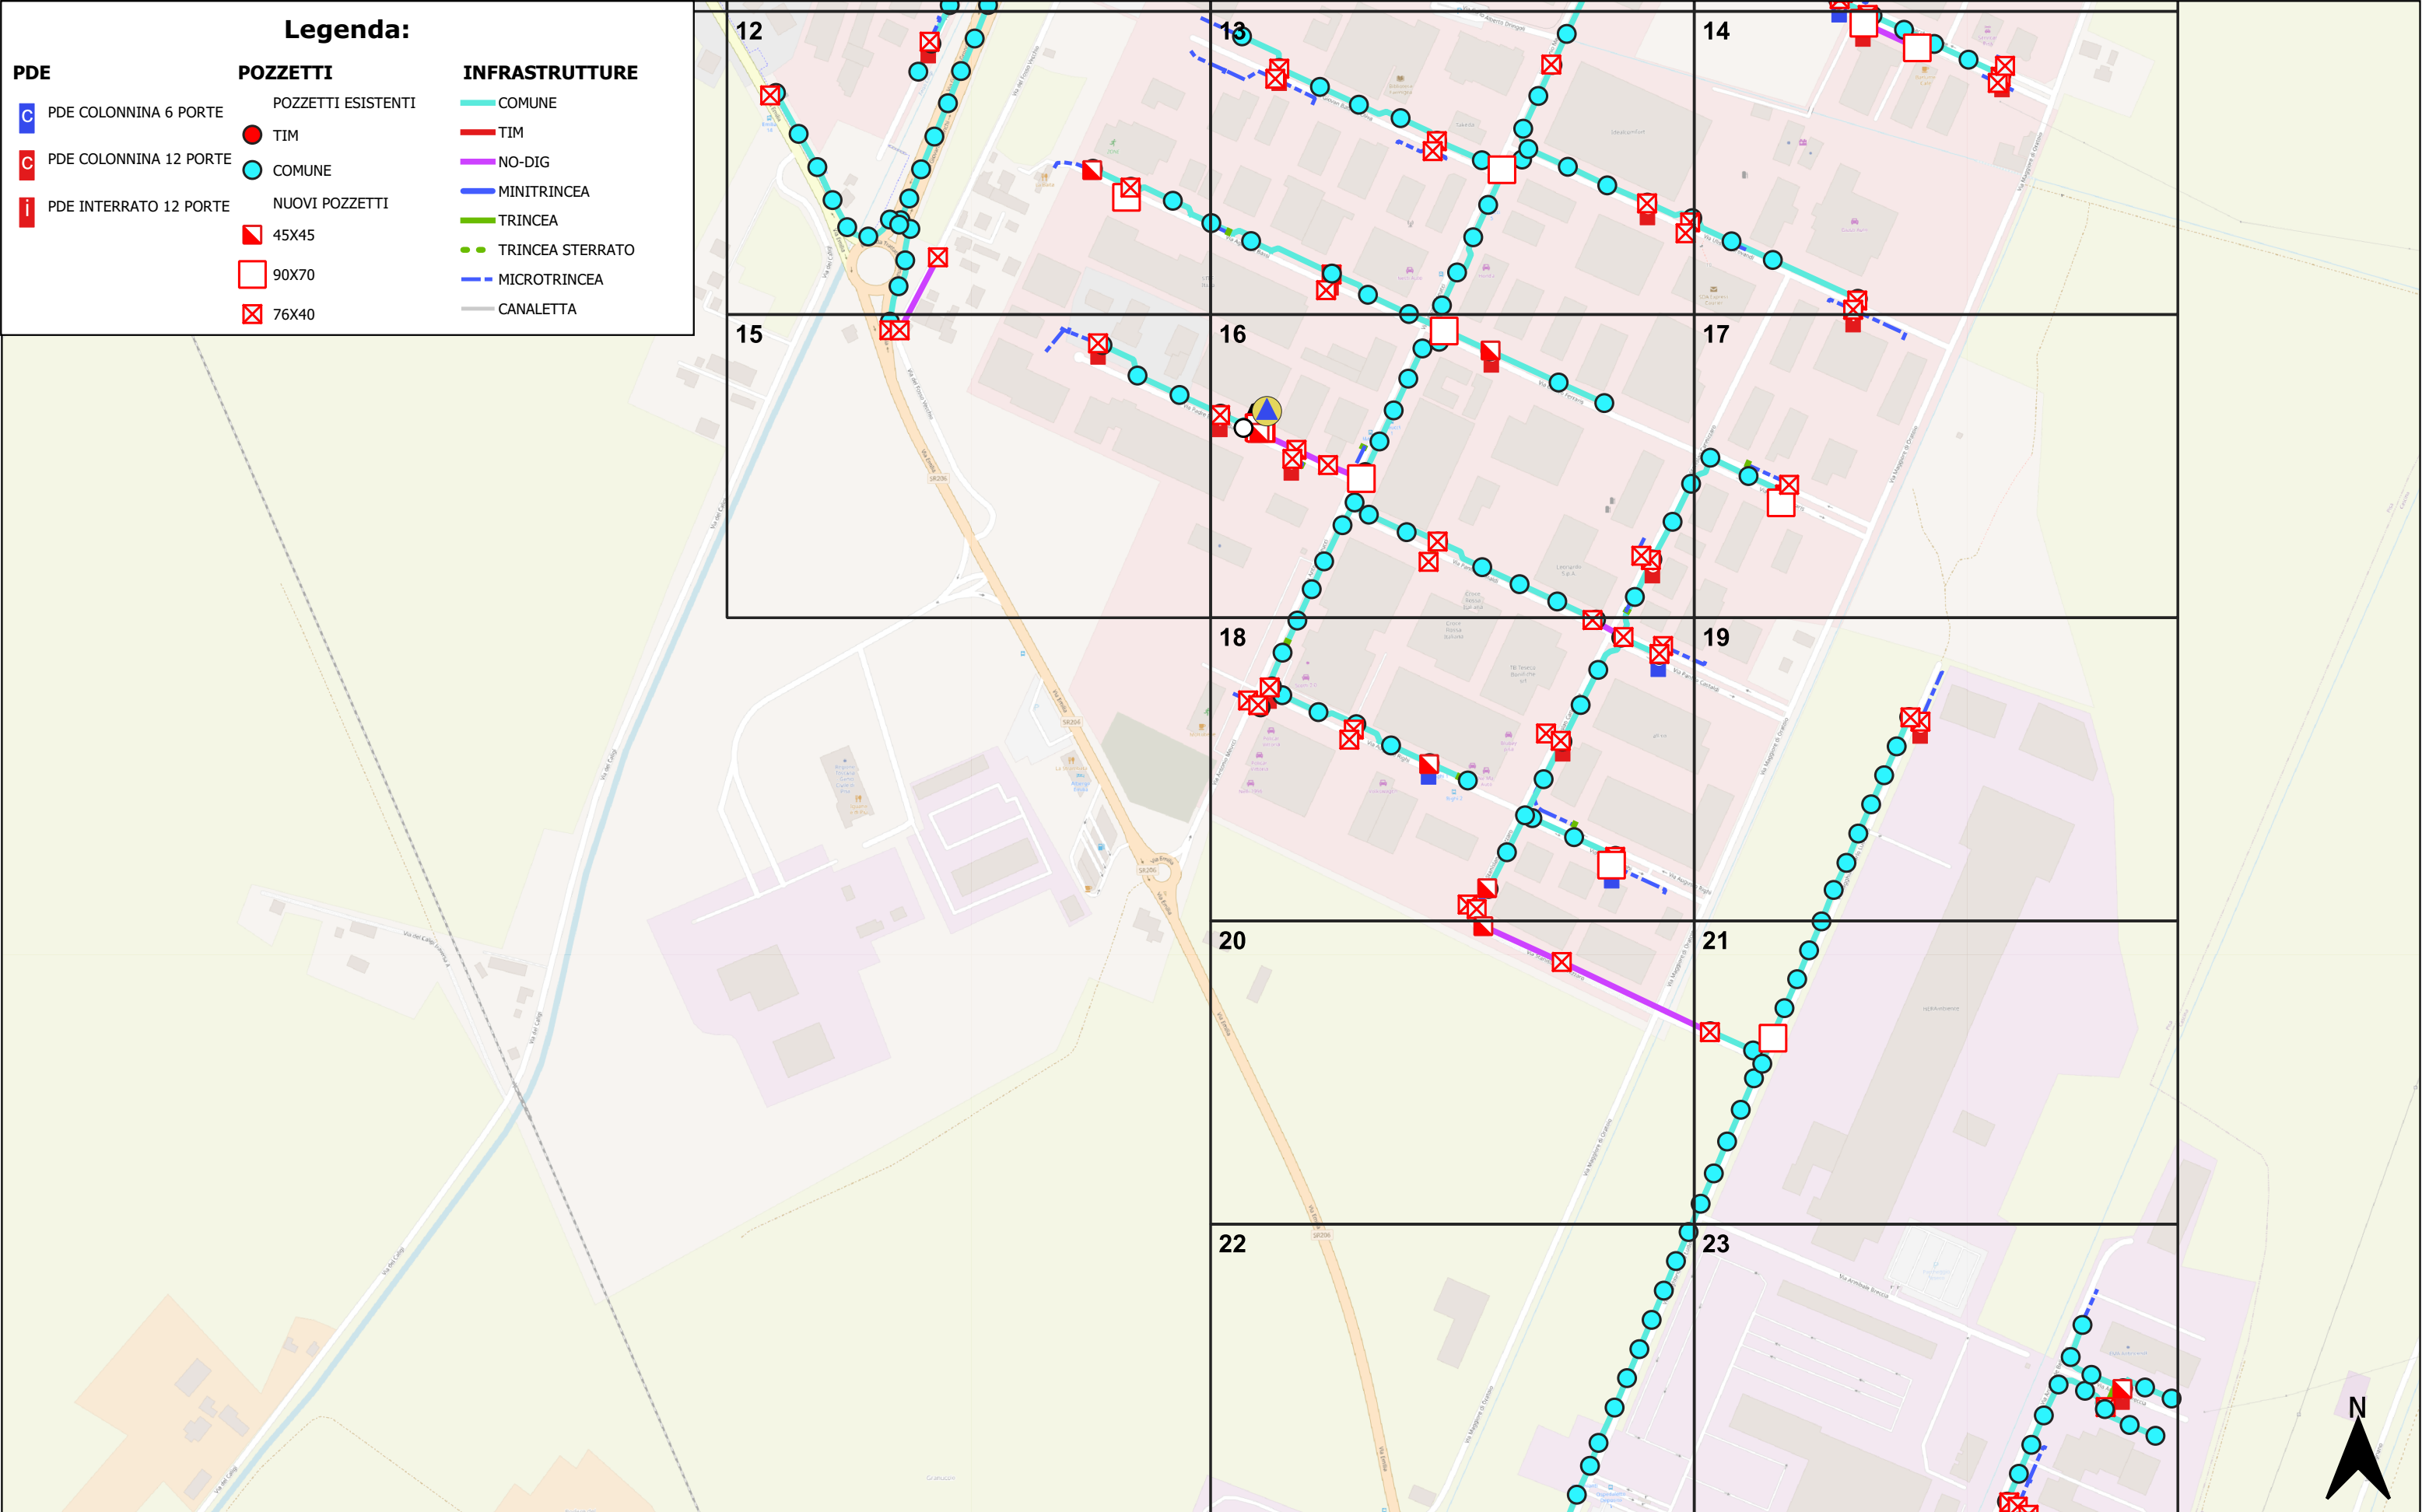

COMMITTENTE

PROGETTISTA

ORDINE INGEGNERI
PROVINCIA CAGLIARI
N° 5328
Dott. Ing. ERICA MASCIA

ISTANZA DI AUTORIZZAZIONE

REALIZZAZIONE, POSA IN OPERA E SERVIZIO DI MANUTENZIONE DI IMPIANTI IN FIBRA OTTICA

ELABORATO

PLANIMETRIA SCAVI AREA PISA

Scala
1:5.000

Nome
PRATICA SCAVI


Data
07/06/2023

TAVOLA

PLANIMETRIA DI PROGETTO

Legenda:

- | | | |
|------------------------|-----------------------|-----------------------|
| PDE | POZZETTI | INFRASTRUTTURE |
| PDE COLONNINA 6 PORTE | POZZETTI ESISTENTI | COMUNE |
| PDE COLONNINA 12 PORTE | COMUNE | TIM |
| PDE INTERRATO 12 PORTE | NUOVI POZZETTI | NO-DIG |
| | 45X45 | TRINCEA |
| | 90X70 | TRINCEA STERRATO |
| | 76X40 | MICROTRINCEA |
| | | CANALETTA |

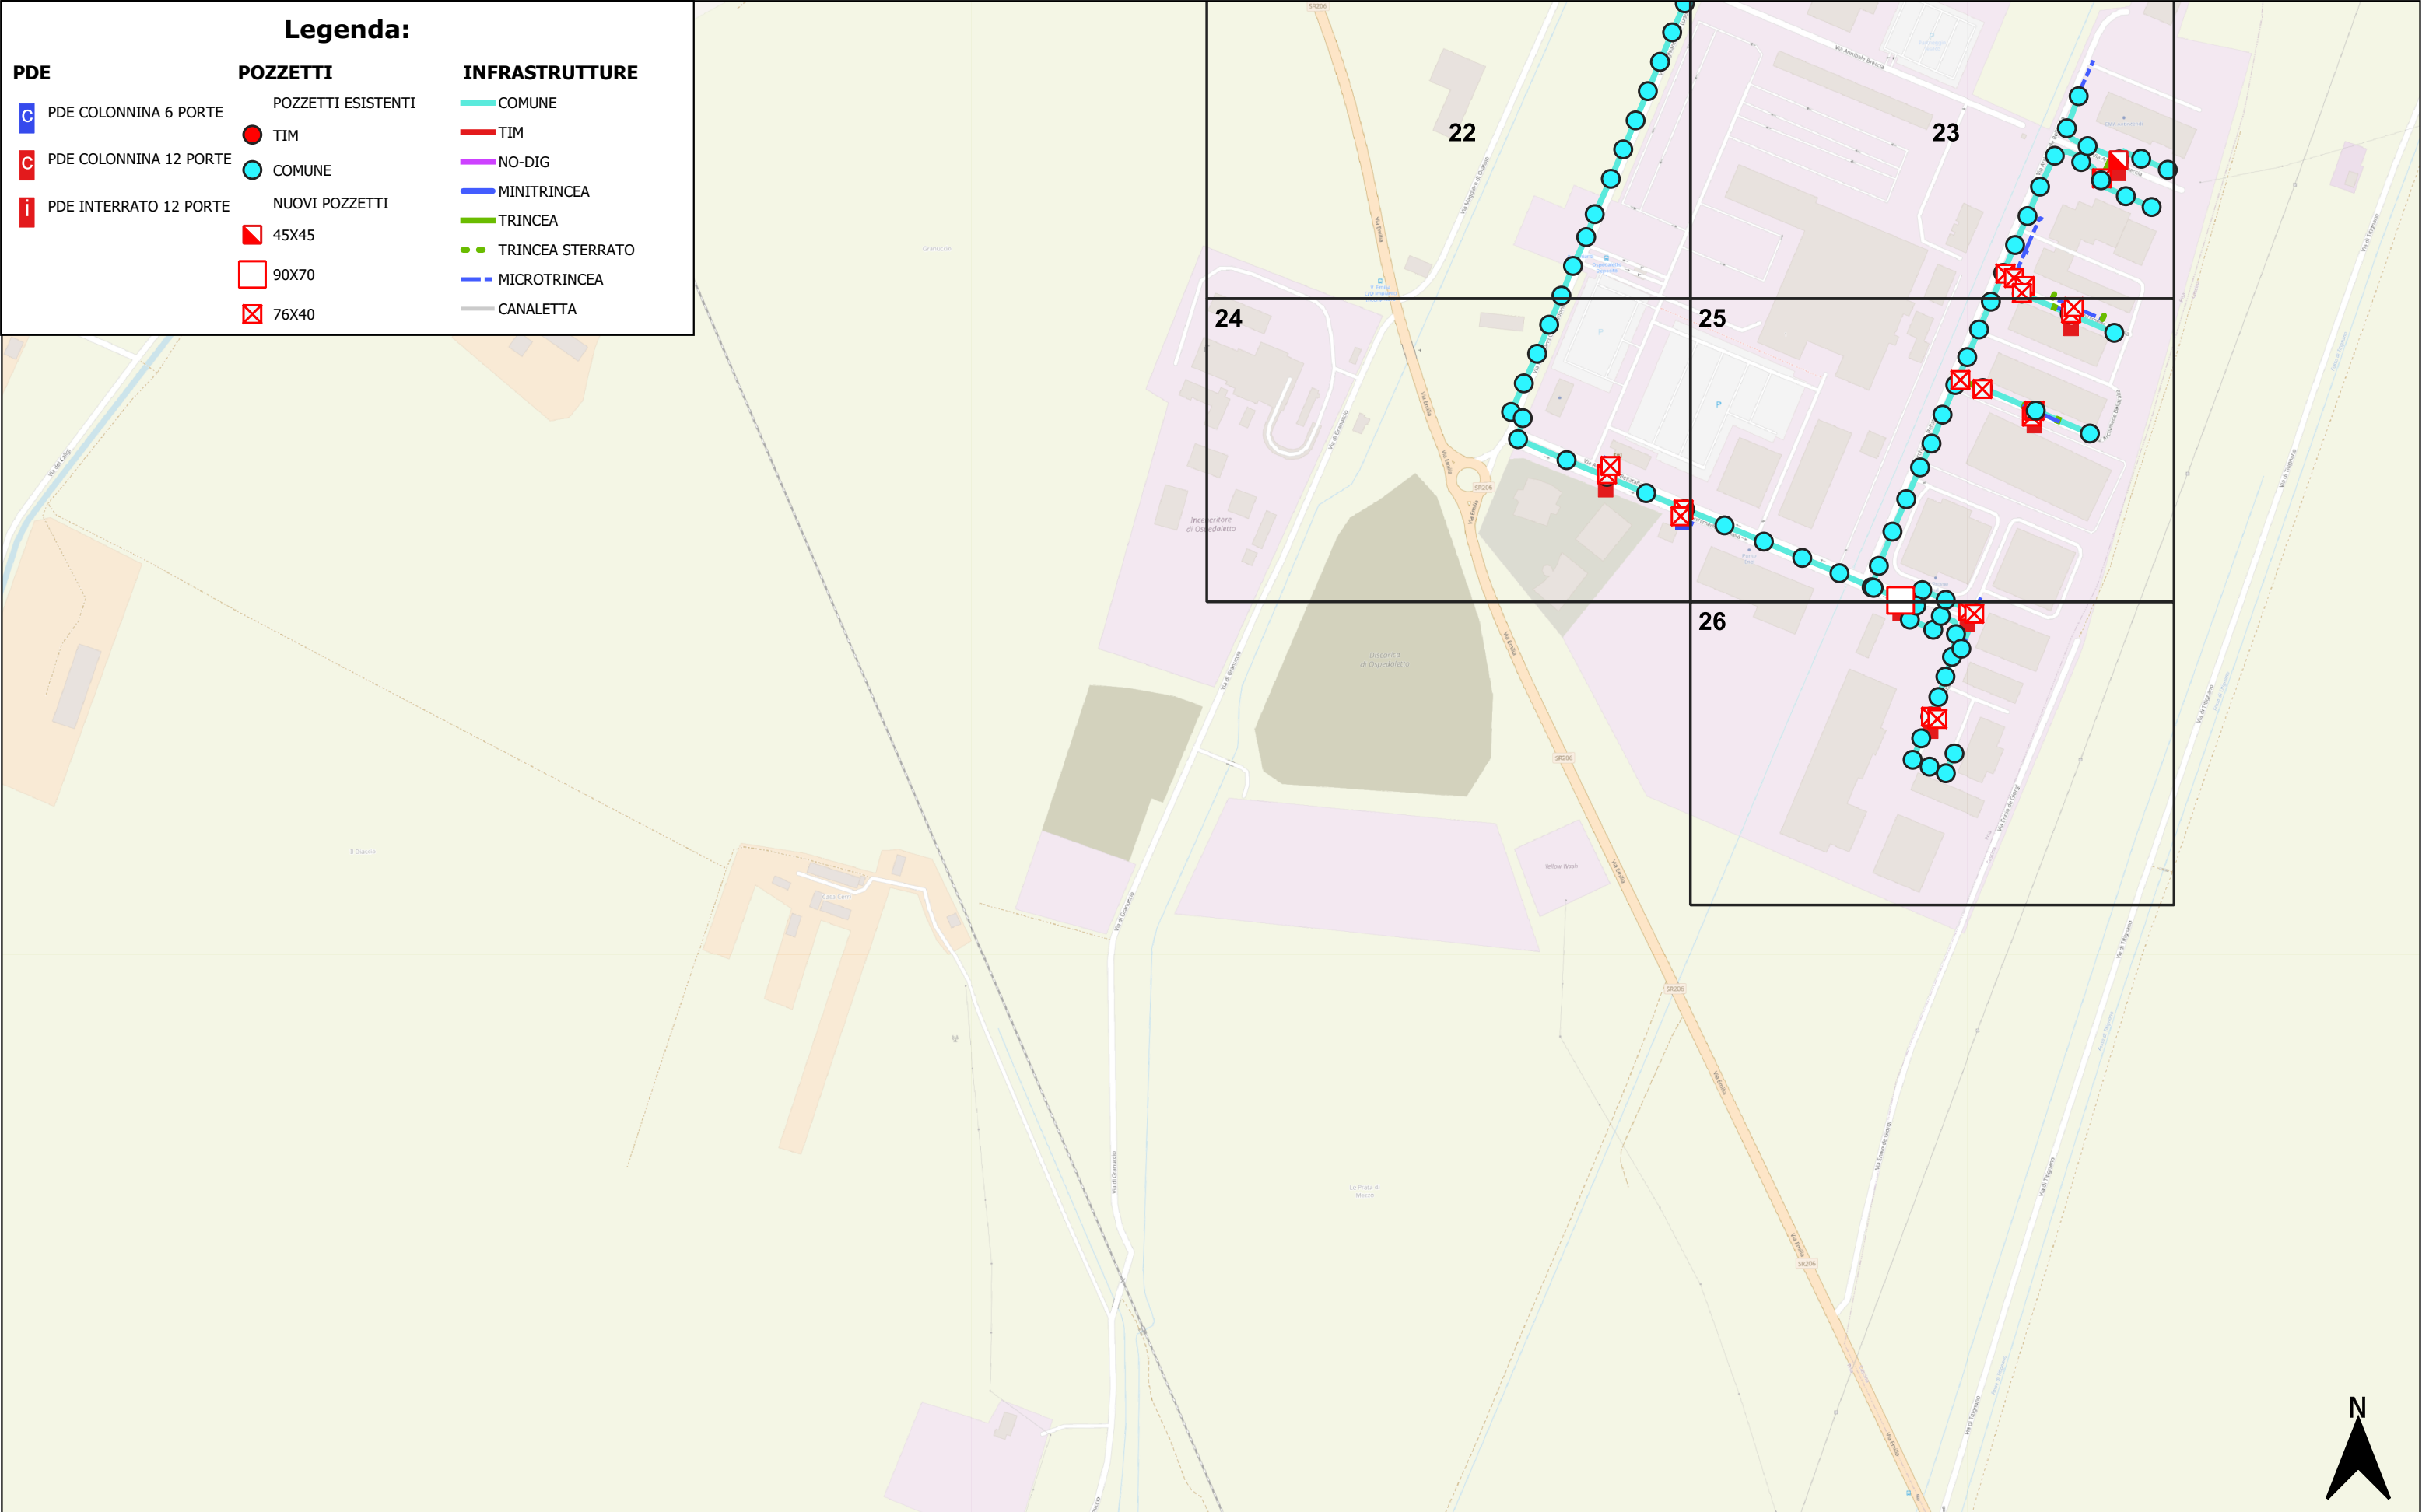

COMMITTENTE

PROGETTISTA

ORDINE INGEGNERI
PROVINCIA CAGLIARI
N° 5328 Dott. Ing. ERICA MASCIA

ISTANZA DI AUTORIZZAZIONE

REALIZZAZIONE, POSA IN OPERA E SERVIZIO DI MANUTENZIONE DI IMPIANTI IN FIBRA OTTICA

ELABORATO

PLANIMETRIA SCAVI AREA PISA


Scala	1:5.000
Nome	PRATICA SCAVI
Data	07/06/2023

TAVOLA

PLANIMETRIA DI PROGETTO

Legenda:

- | | | |
|------------------------|--------------------|-----------------------|
| PDE | POZZETTI | INFRASTRUTTURE |
| PDE COLONNINA 6 PORTE | POZZETTI ESISTENTI | COMUNE |
| PDE COLONNINA 12 PORTE | TIM | TIM |
| PDE INTERRATO 12 PORTE | COMUNE | NO-DIG |
| | NUOVI POZZETTI | MINITRINCEA |
| | 45X45 | TRINCEA |
| | 90X70 | TRINCEA STERRATO |
| | 76X40 | MICROTRINCEA |
| | | CANALETTA |

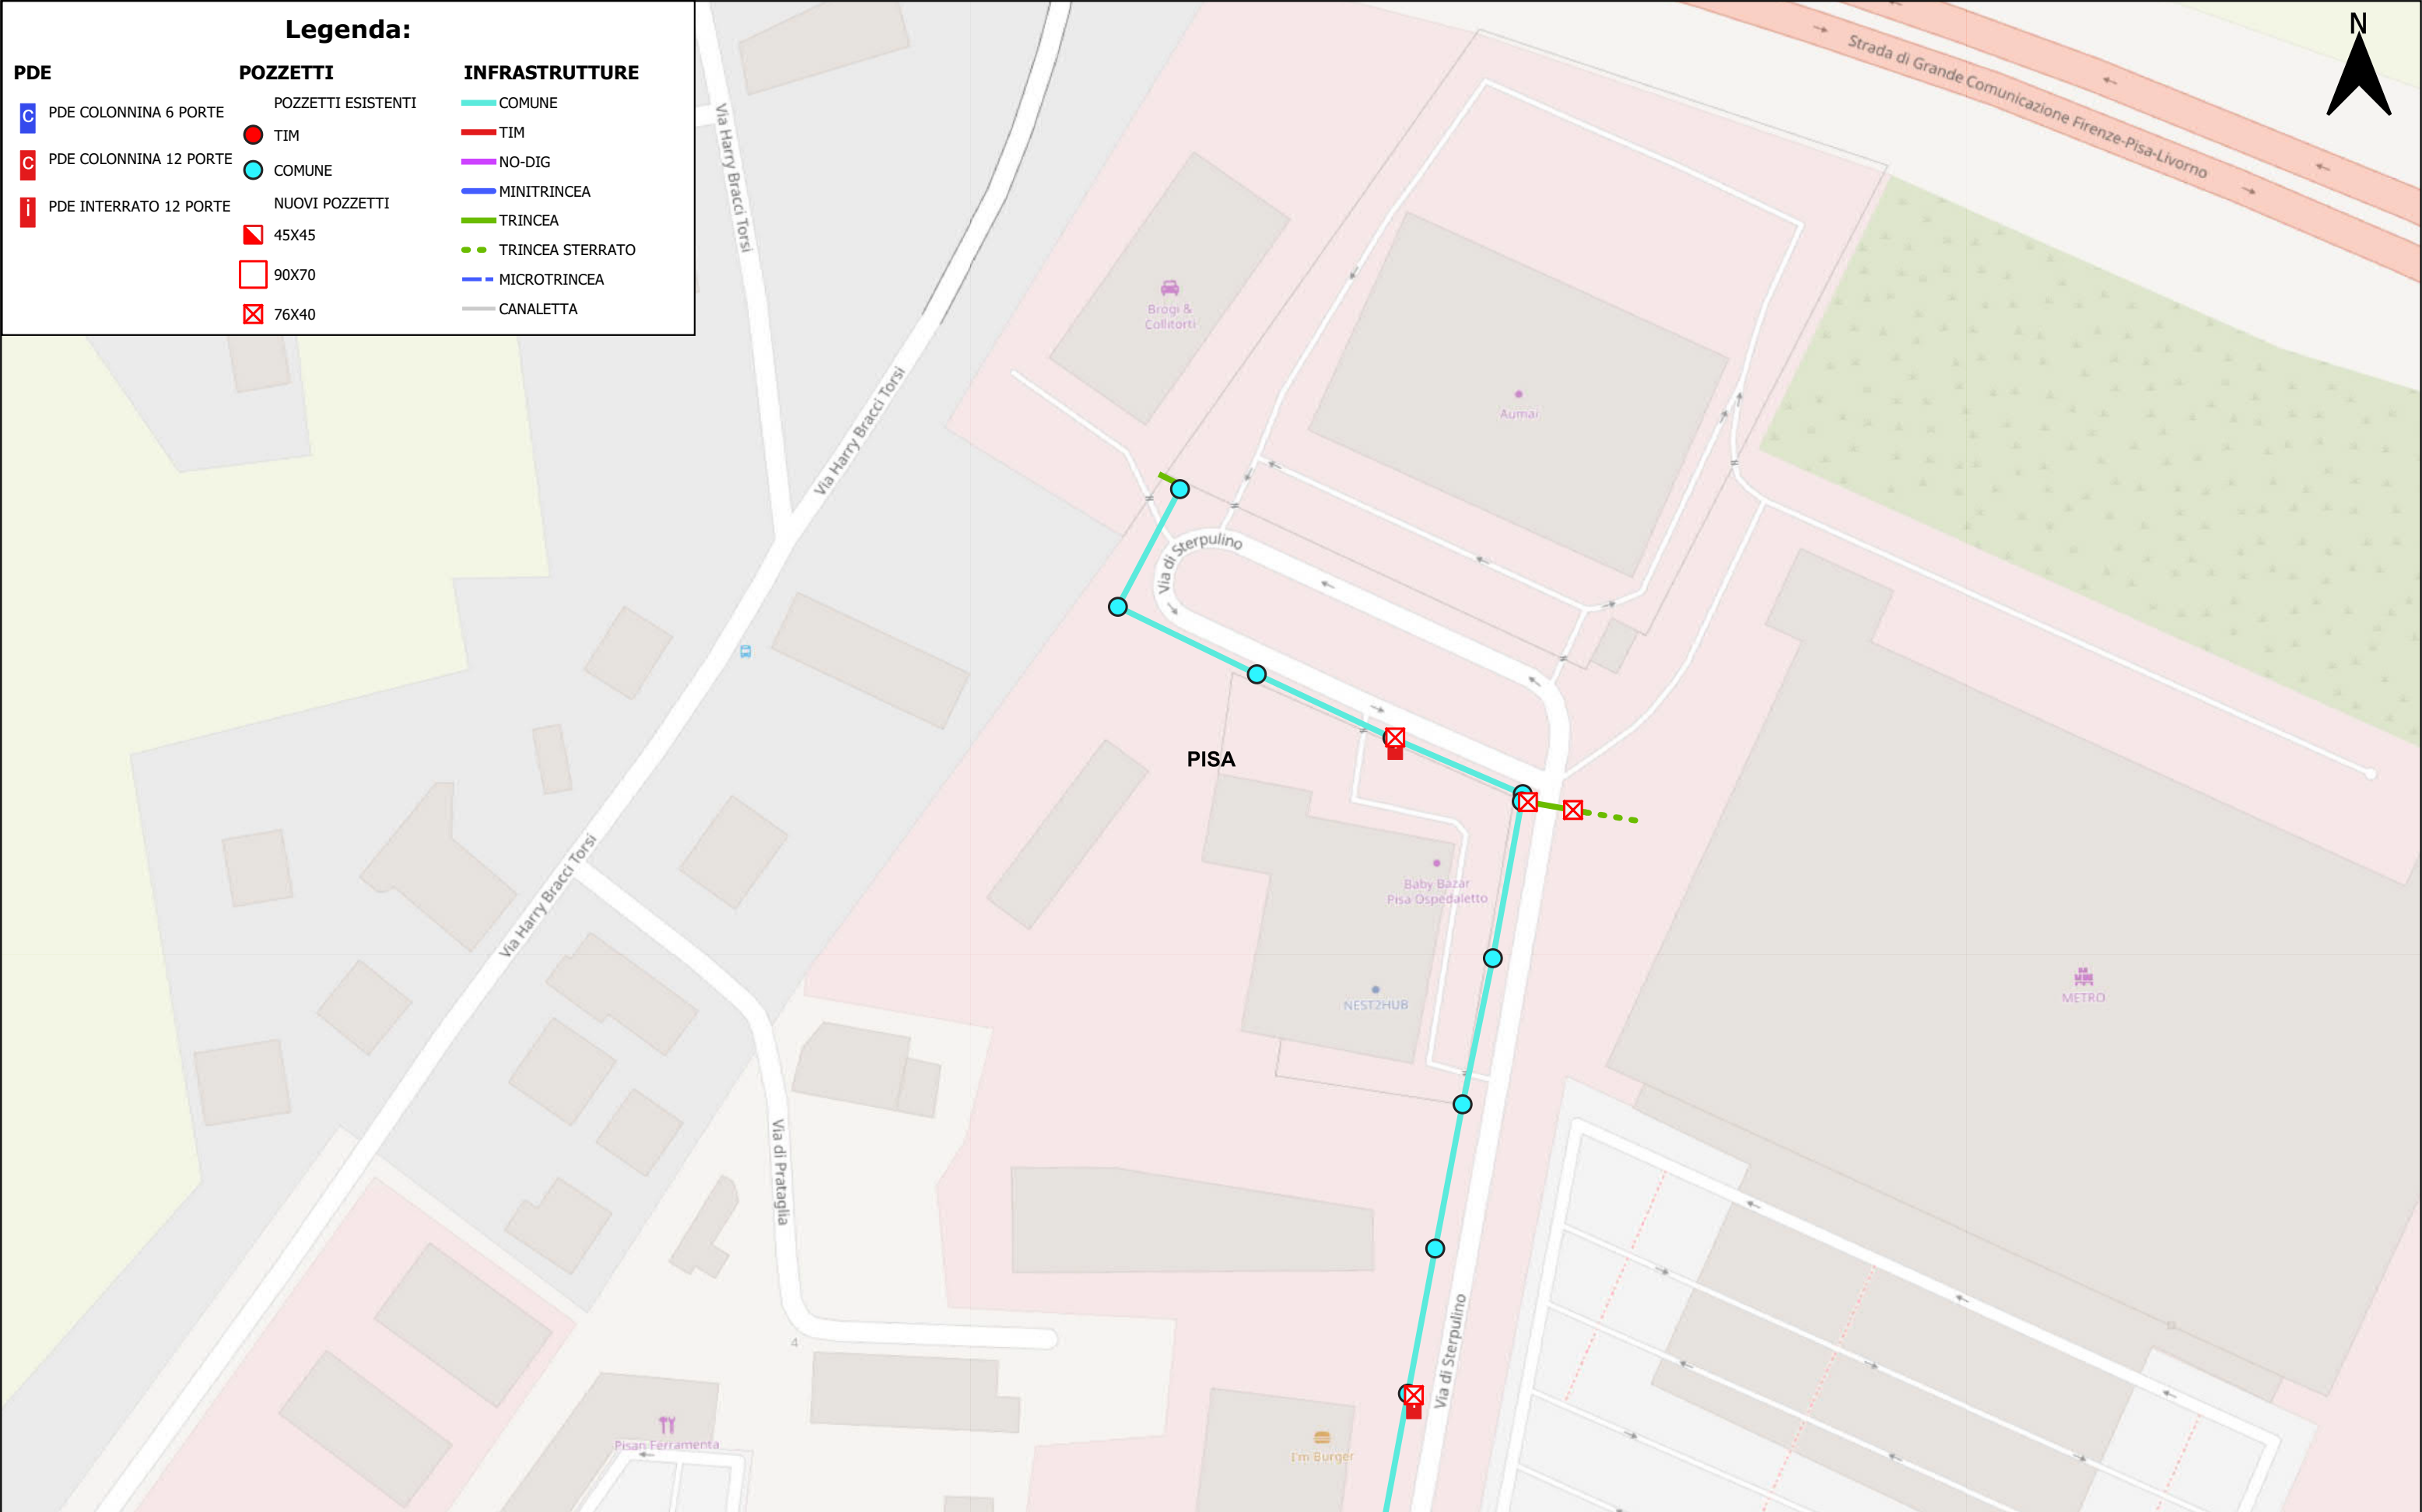

COMMITTENTE

PROGETTISTA

ORDINE INGEGNERI
PROVINCIA CAGLIARI
N° 5328 Dott. Ing. ERICA MASCIA

ISTANZA DI AUTORIZZAZIONE

REALIZZAZIONE, POSA IN OPERA E SERVIZIO DI MANUTENZIONE DI IMPIANTI IN FIBRA OTTICA

ELABORATO

















PLANIMETRIA SCAVI AREA PISA


Scala	1:1.000
Nome	PRATICA SCAVI
Data	07/06/2023

TAVOLA

1

Legenda:



PDE	POZZETTI	INFRASTRUTTURE
 PDE COLONNINA 6 PORTE	 POZZETTI ESISTENTI	 COMUNE
 PDE COLONNINA 12 PORTE	 COMUNE	 TIM
 PDE INTERRATO 12 PORTE	NUOVI POZZETTI	 NO-DIG
	 45X45	 MINITRINCEA
	 90X70	 TRINCEA
	 76X40	 TRINCEA STERRATO
		 MICROTRINCEA
		 CANALETTA

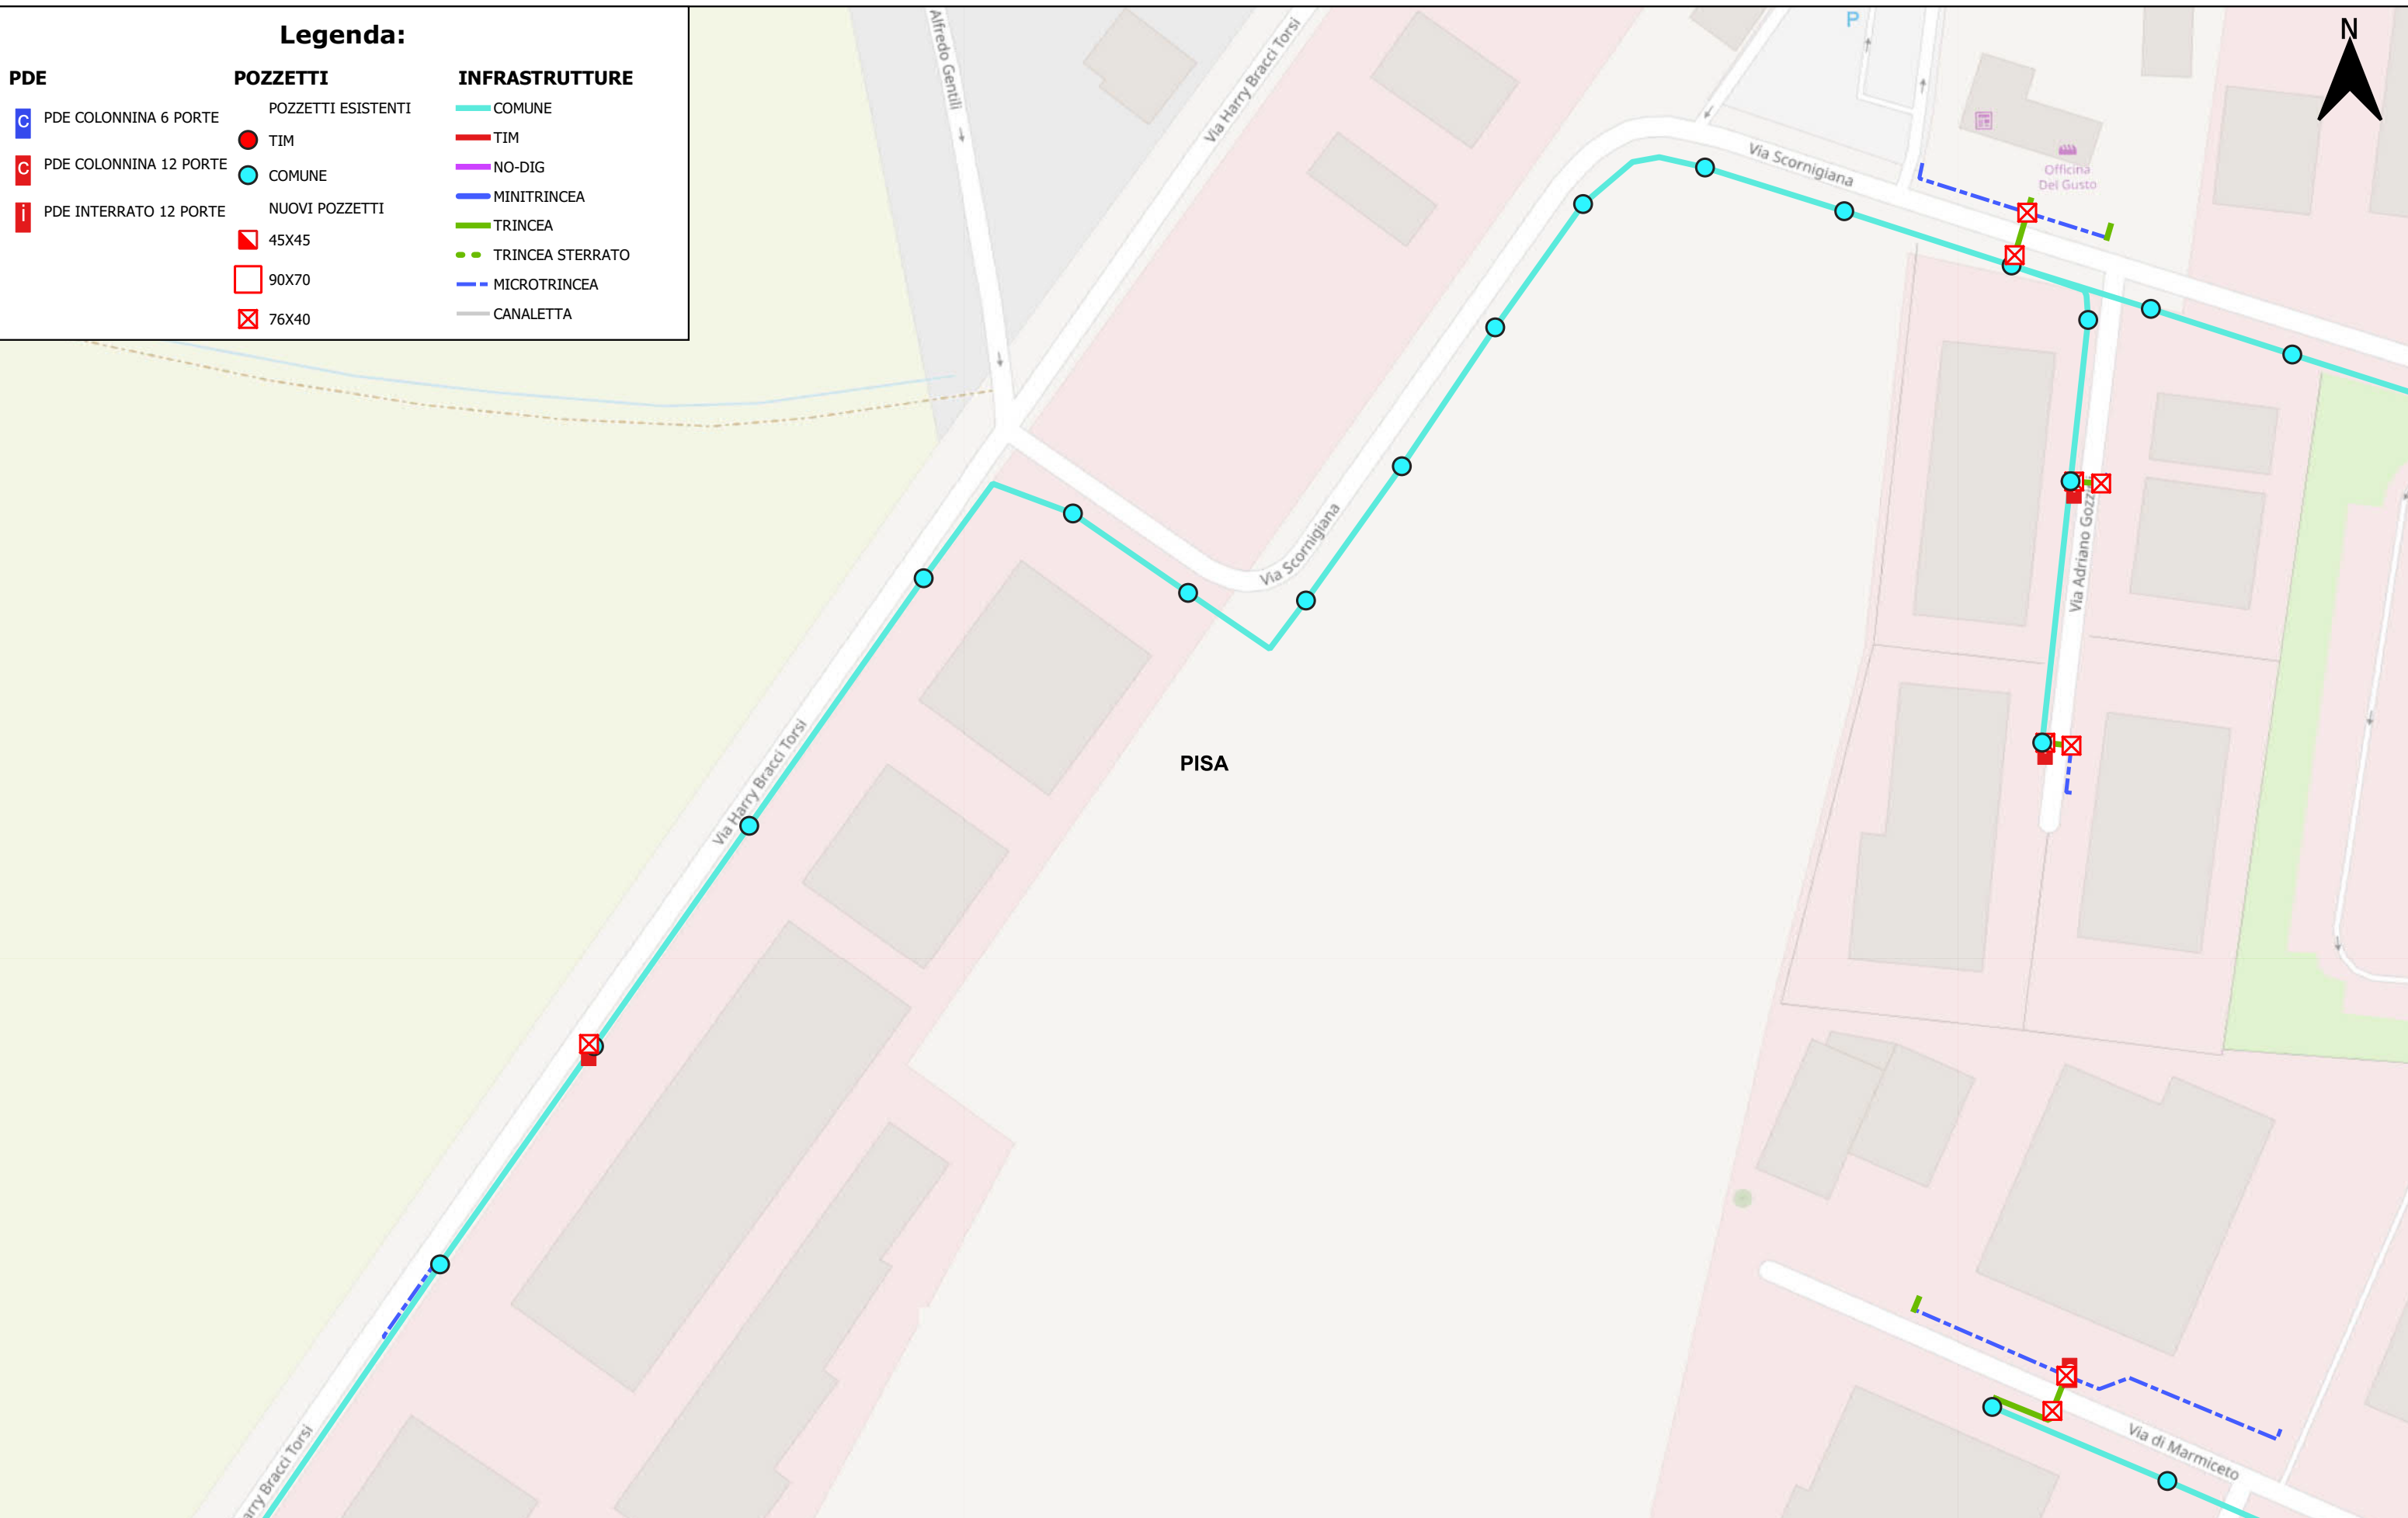

COMMITTENTE



PROGETTISTA

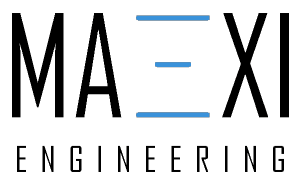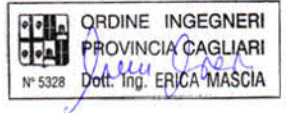ISTANZA DI AUTORIZZAZIONE

REALIZZAZIONE, POSA IN OPERA E SERVIZIO DI MANUTENZIONE DI IMPIANTI IN FIBRA OTTICA


ELABORATO

PLANIMETRIA SCAVI AREA PISA

Scala	1:1.000
Nome	PRATICA SCAVI
Data	07/06/2023

TAVOLA

2

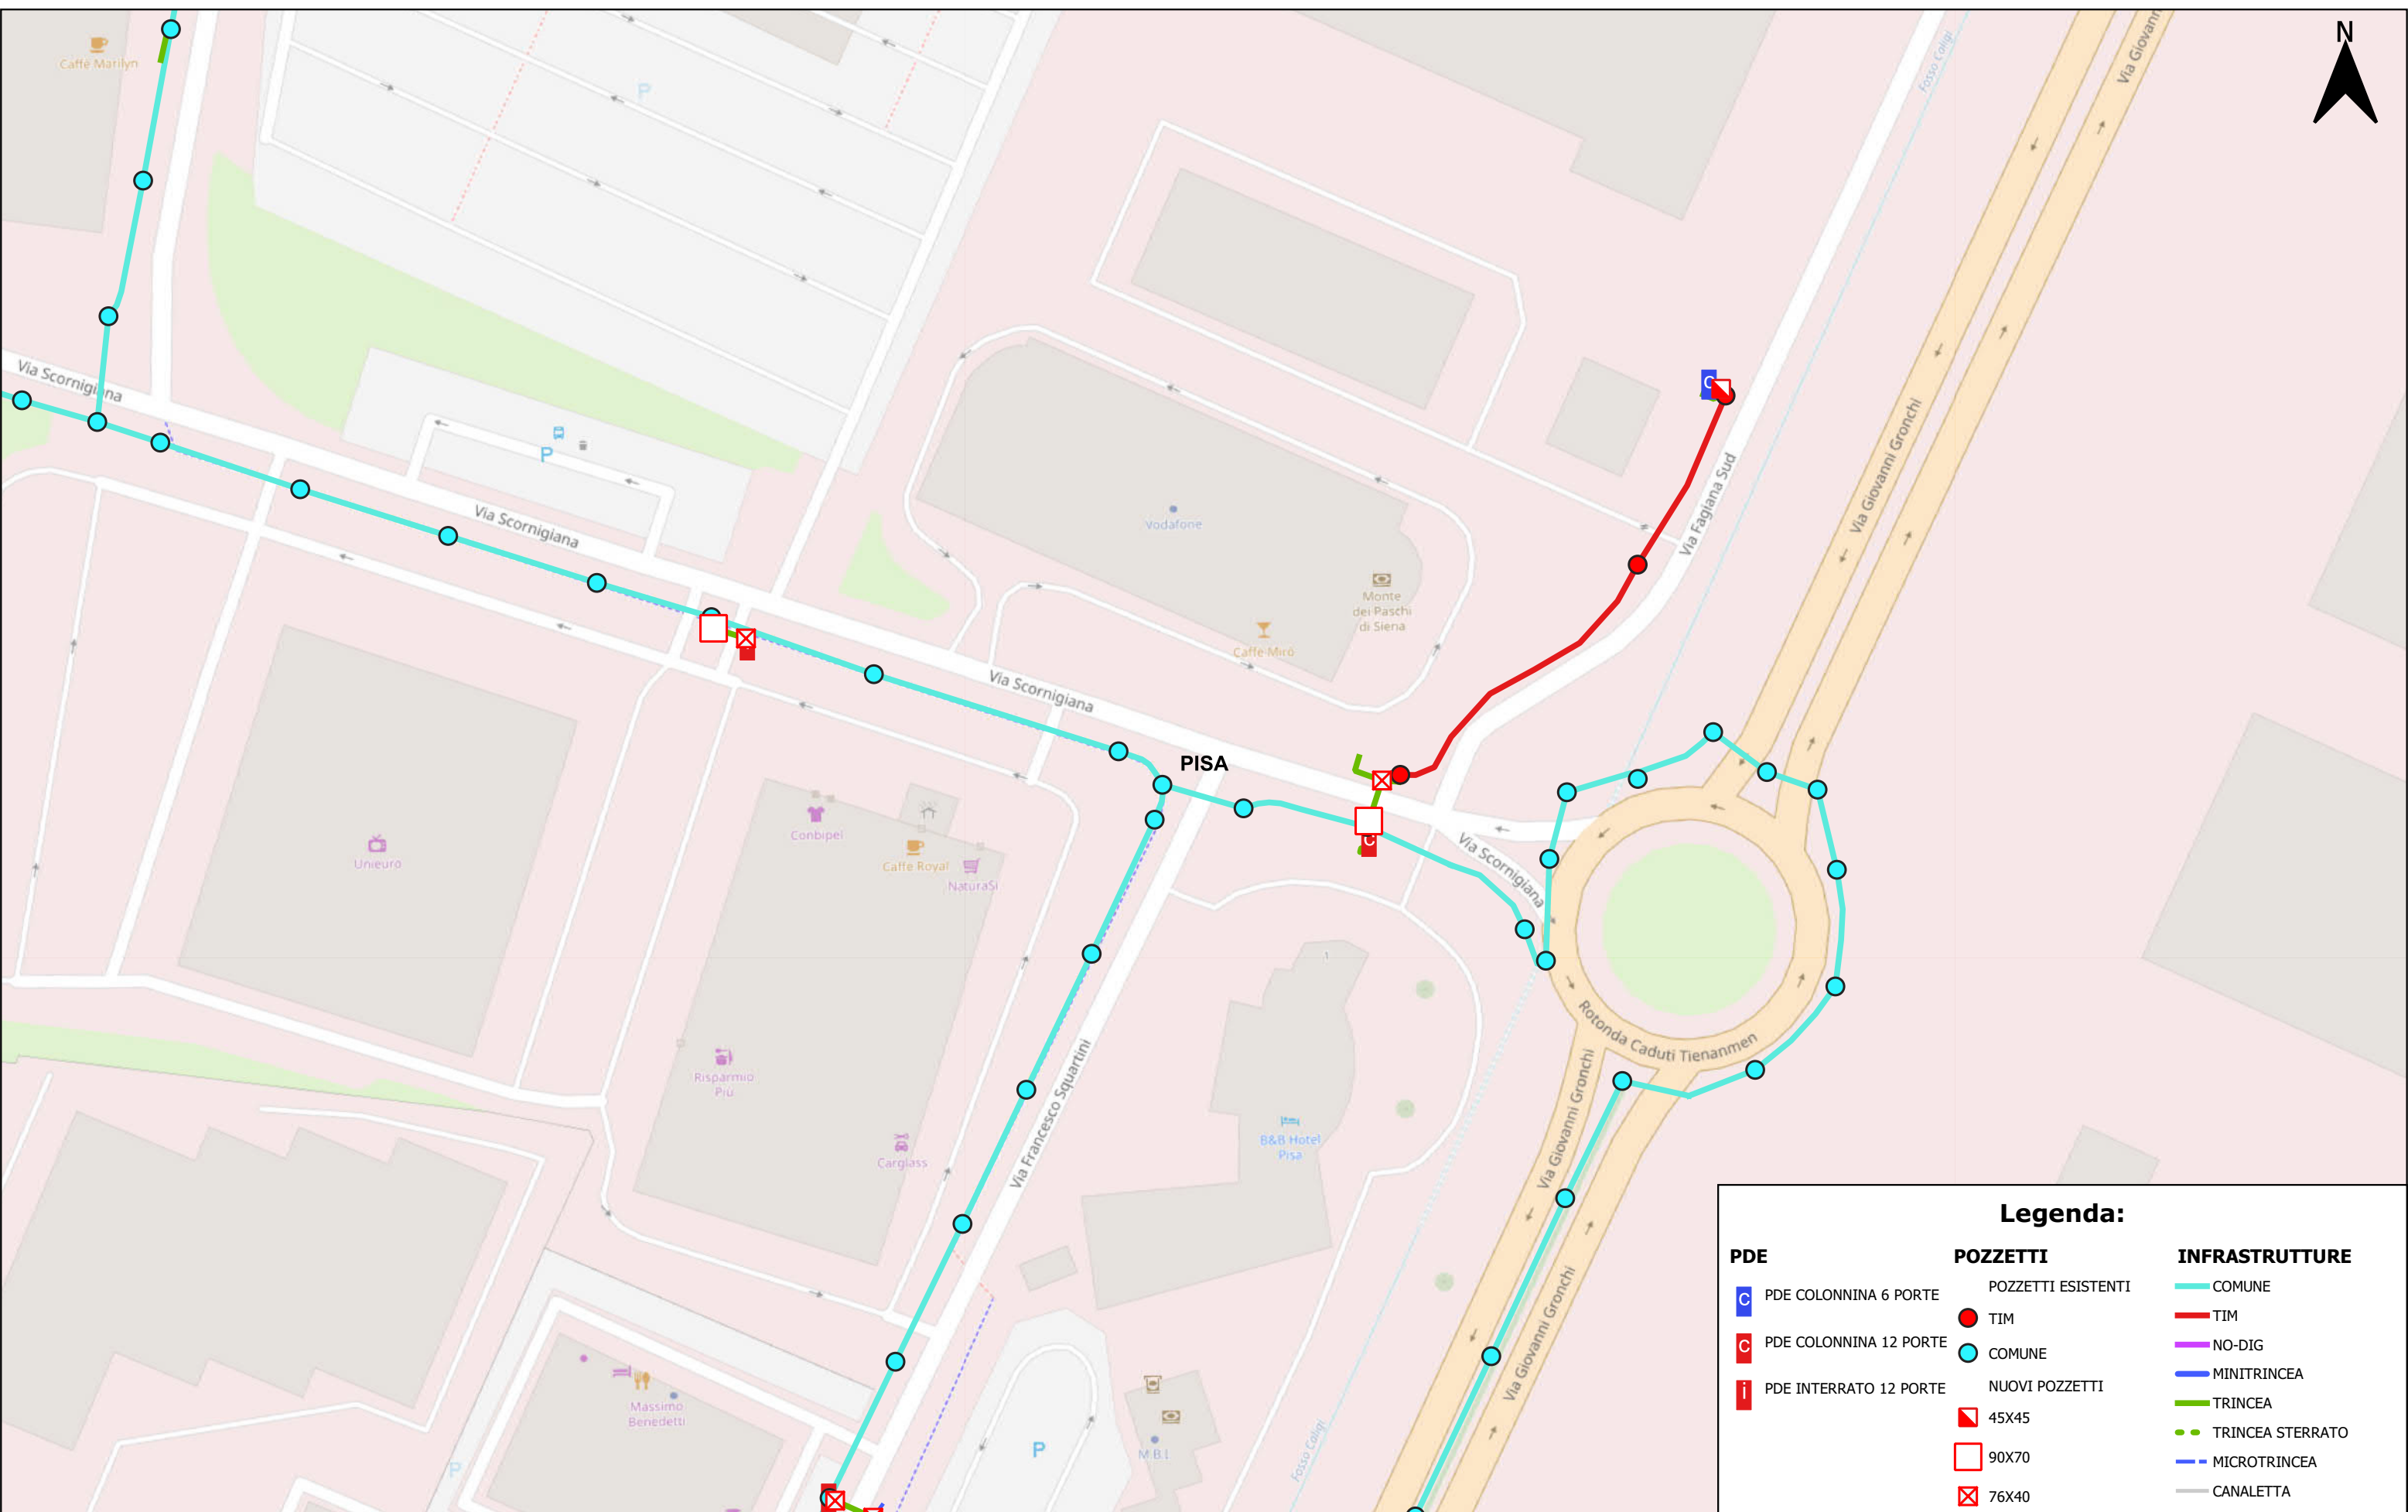

Legenda:

PDE	POZZETTI	INFRASTRUTTURE
PDE COLONNINA 6 PORTE	TIM	COMUNE
PDE COLONNINA 12 PORTE	COMUNE	TIM
PDE INTERRATO 12 PORTE	NUOVI POZZETTI	NO-DIG
	45X45	MINITRINCEA
	90X70	TRINCEA
	76X40	TRINCEA STERRATO
		MICROTRINCEA
		CANALETTA

COMMITTENTE

PROGETTISTA

ORDINE INGEGNERI
PROVINCIA CAGLIARI
N° 5328 Dott. Ing. ERICA MASCIA

ISTANZA DI AUTORIZZAZIONE

REALIZZAZIONE, POSA IN OPERA E SERVIZIO DI MANUTENZIONE DI IMPIANTI IN FIBRA OTTICA

ELABORATO

PLANIMETRIA SCAVI
AREA PISA

Scala
1:1.000

Nome
PRATICA SCAVI


Data
07/06/2023

TAVOLA

3

Legenda:

PDE	POZZETTI	INFRASTRUTTURE
PDE COLONNINA 6 PORTE	POZZETTI ESISTENTI	COMUNE
PDE COLONNINA 12 PORTE	TIM	TIM
PDE INTERRATO 12 PORTE	COMUNE	NO-DIG
	NUOVI POZZETTI	MINITRINCEA
	45X45	TRINCEA
	90X70	TRINCEA STERRATO
	76X40	MICROTRINCEA
		CANALETTA

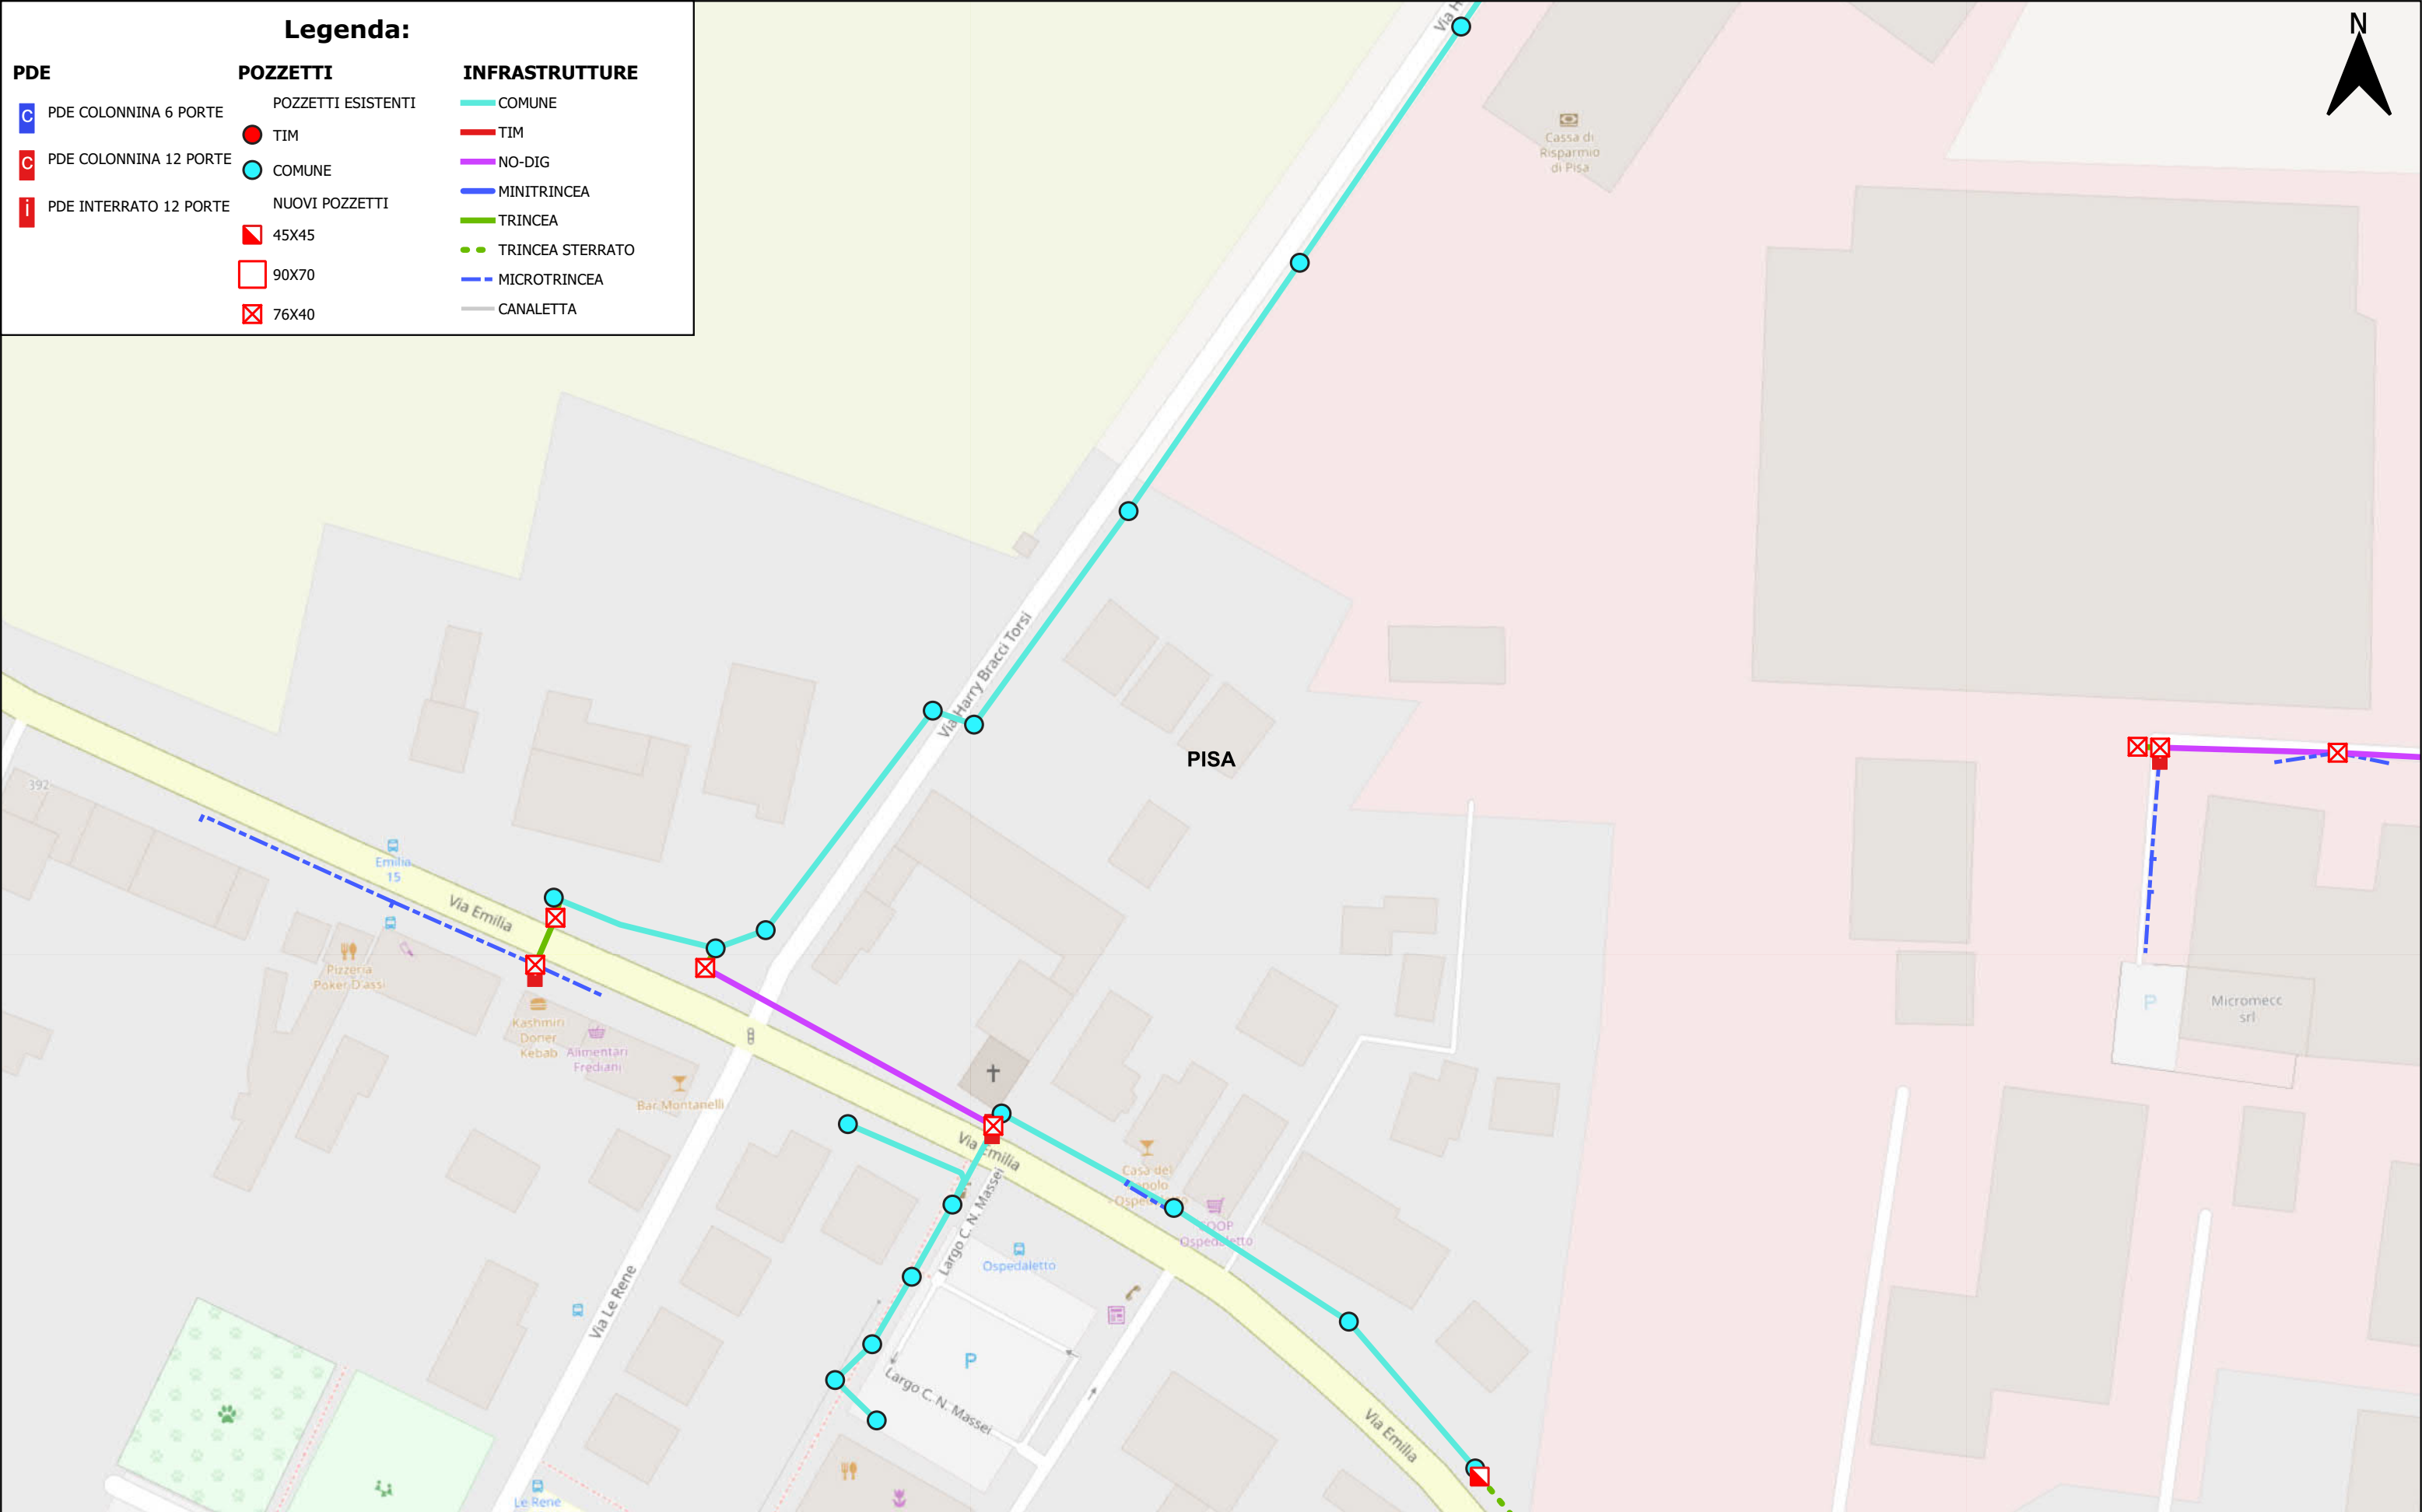

COMMITTENTE

PROGETTISTA

ORDINE INGEGNERI
PROVINCIA CAGLIARI
N° 5328 Dott. Ing. ERICA MASCIA

ISTANZA DI AUTORIZZAZIONE

REALIZZAZIONE, POSA IN OPERA E SERVIZIO DI MANUTENZIONE DI IMPIANTI IN FIBRA OTTICA

ELABORATO

















PLANIMETRIA SCAVI AREA PISA


Scala	1:1.000
Nome	PRATICA SCAVI
Data	07/06/2023

TAVOLA

4

Legenda:

PDE	POZZETTI	INFRASTRUTTURE
 PDE COLONNINA 6 PORTE	 POZZETTI ESISTENTI  COMUNE	 COMUNE  TIM  NO-DIG  MINITRINCEA  TRINCEA  TRINCEA STERRATO  MICROTRINCEA  CANALETTA
 PDE COLONNINA 12 PORTE	NUOVI POZZETTI  45X45  90X70  76X40	
 PDE INTERRATO 12 PORTE		

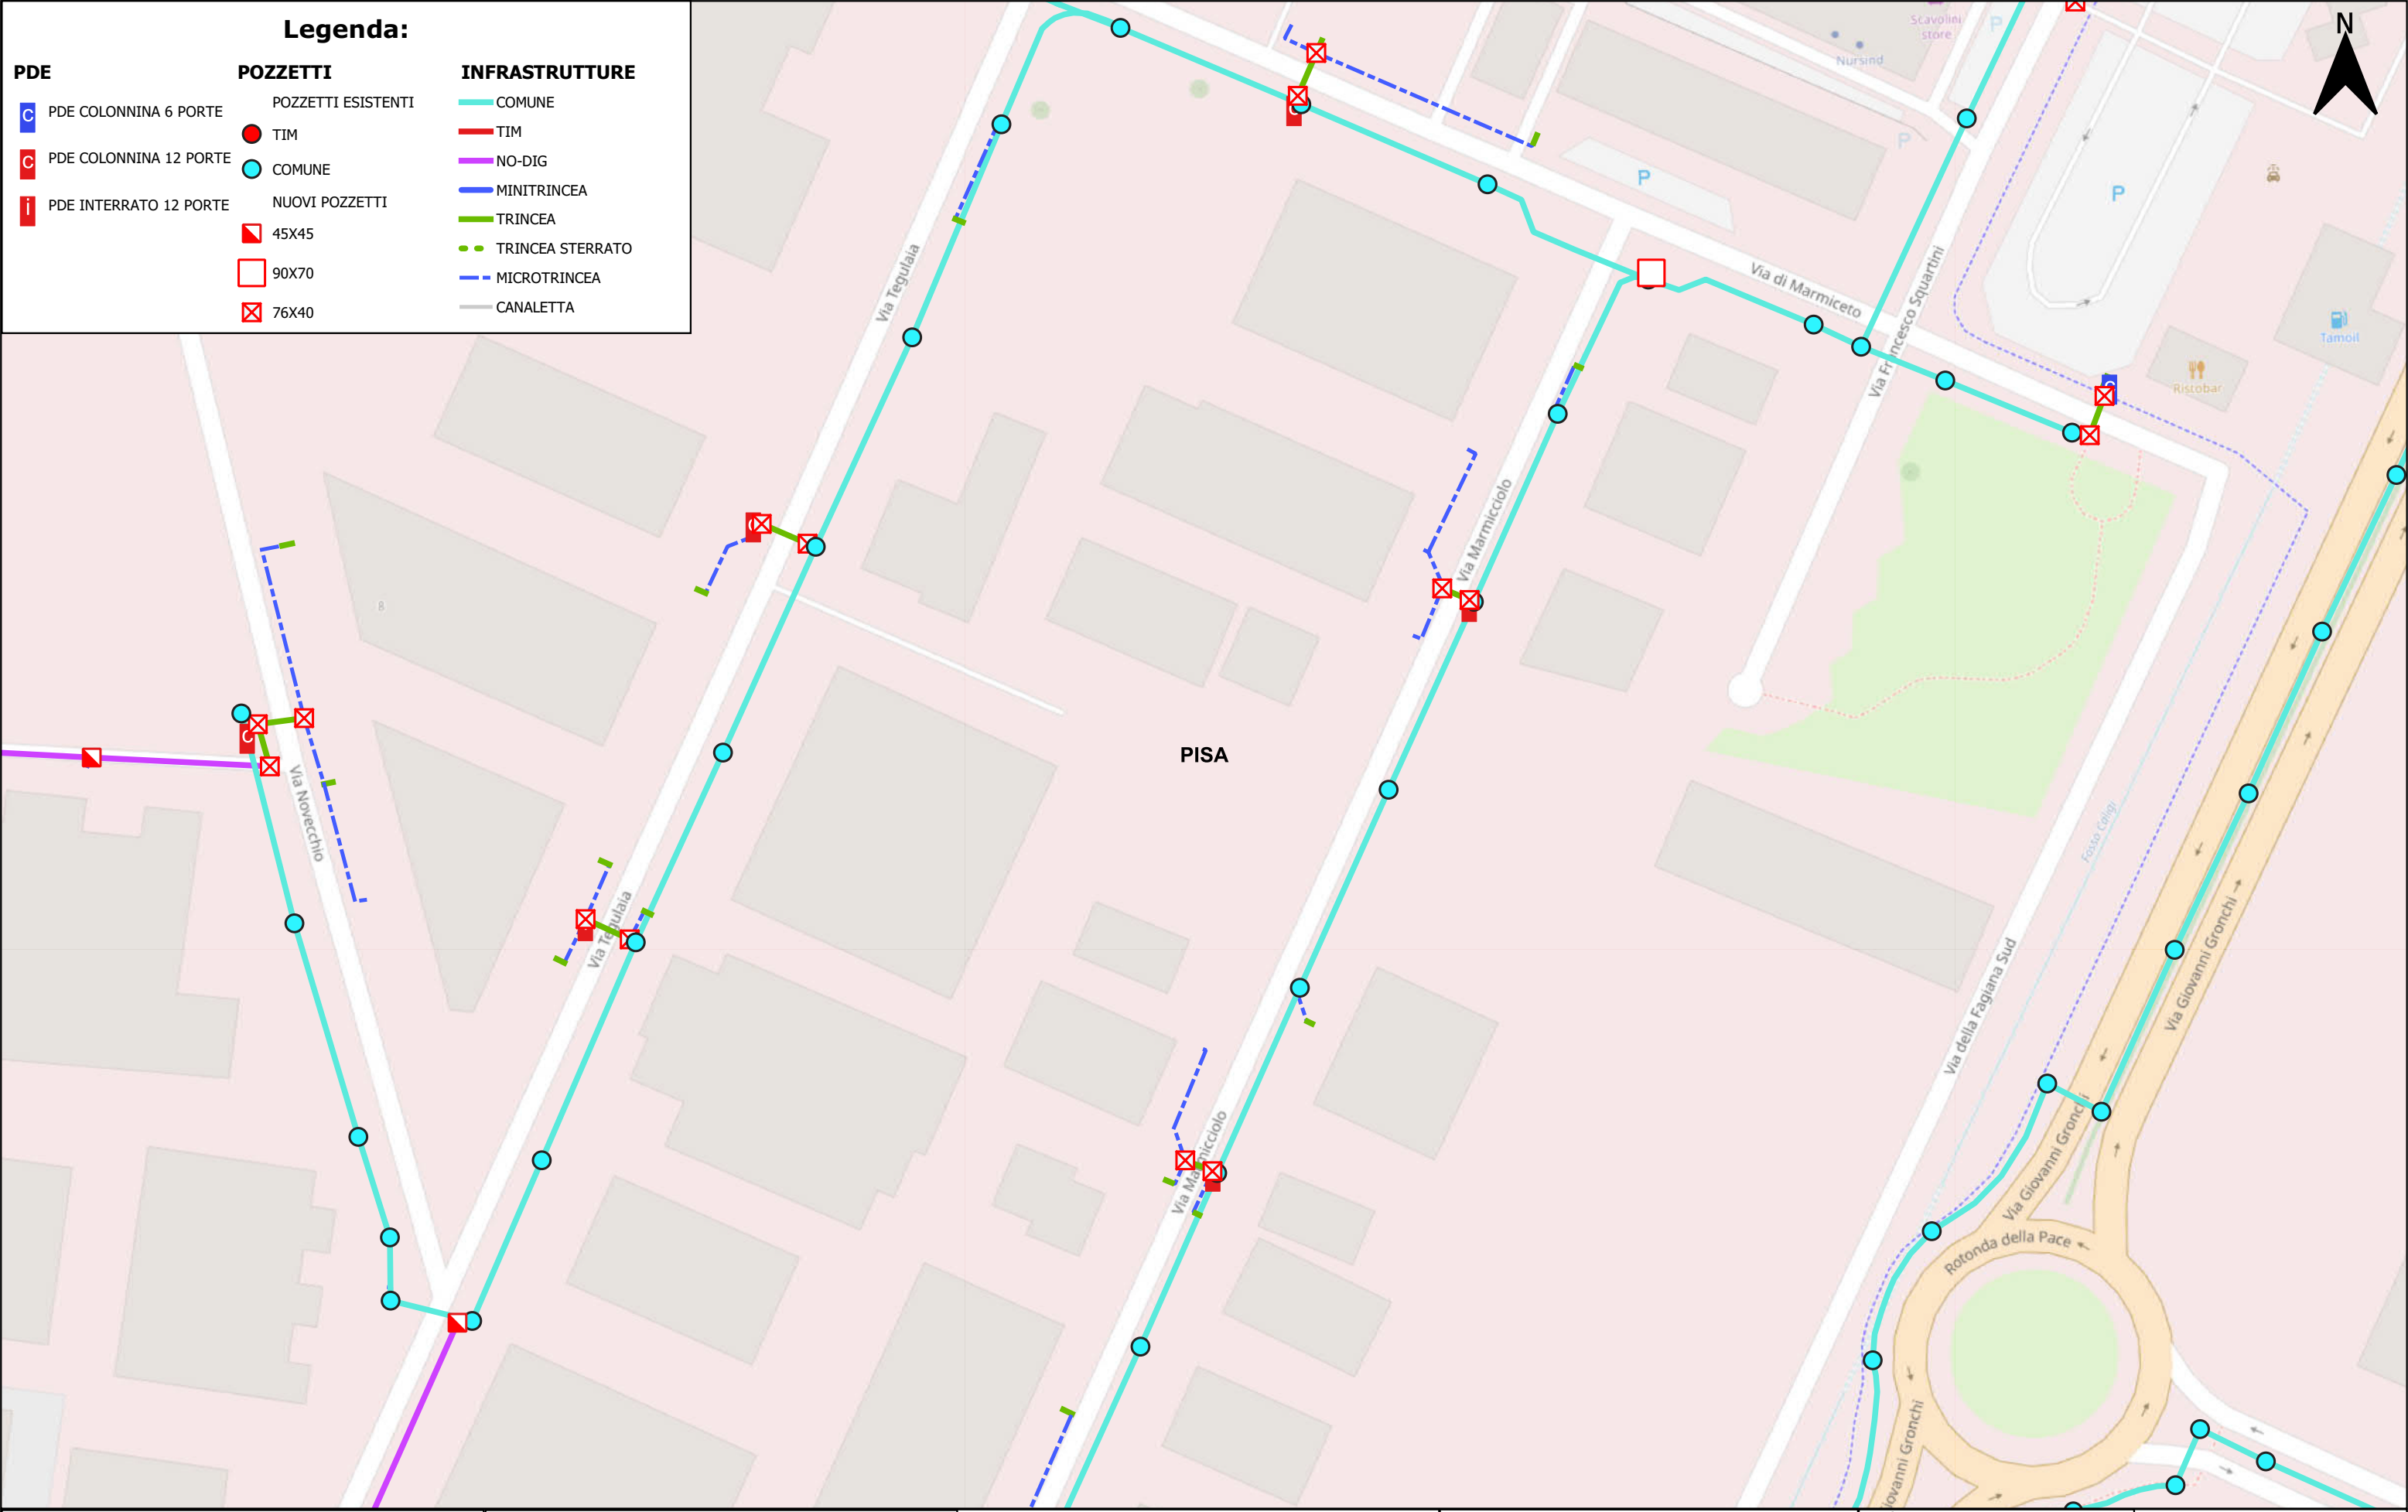

COMMITTENTE



PROGETTISTA



ORDINE INGEGNERI
PROVINCIA CAGLIARI
N° 5328 Dott. Ing. ERICA MASCIA

ISTANZA DI AUTORIZZAZIONE

REALIZZAZIONE, POSA IN OPERA E SERVIZIO DI MANUTENZIONE DI IMPIANTI IN FIBRA OTTICA


ELABORATO

PLANIMETRIA SCAVI AREA PISA

Scala	1:1.000
Nome	PRATICA SCAVI
Data	07/06/2023

TAVOLA

5

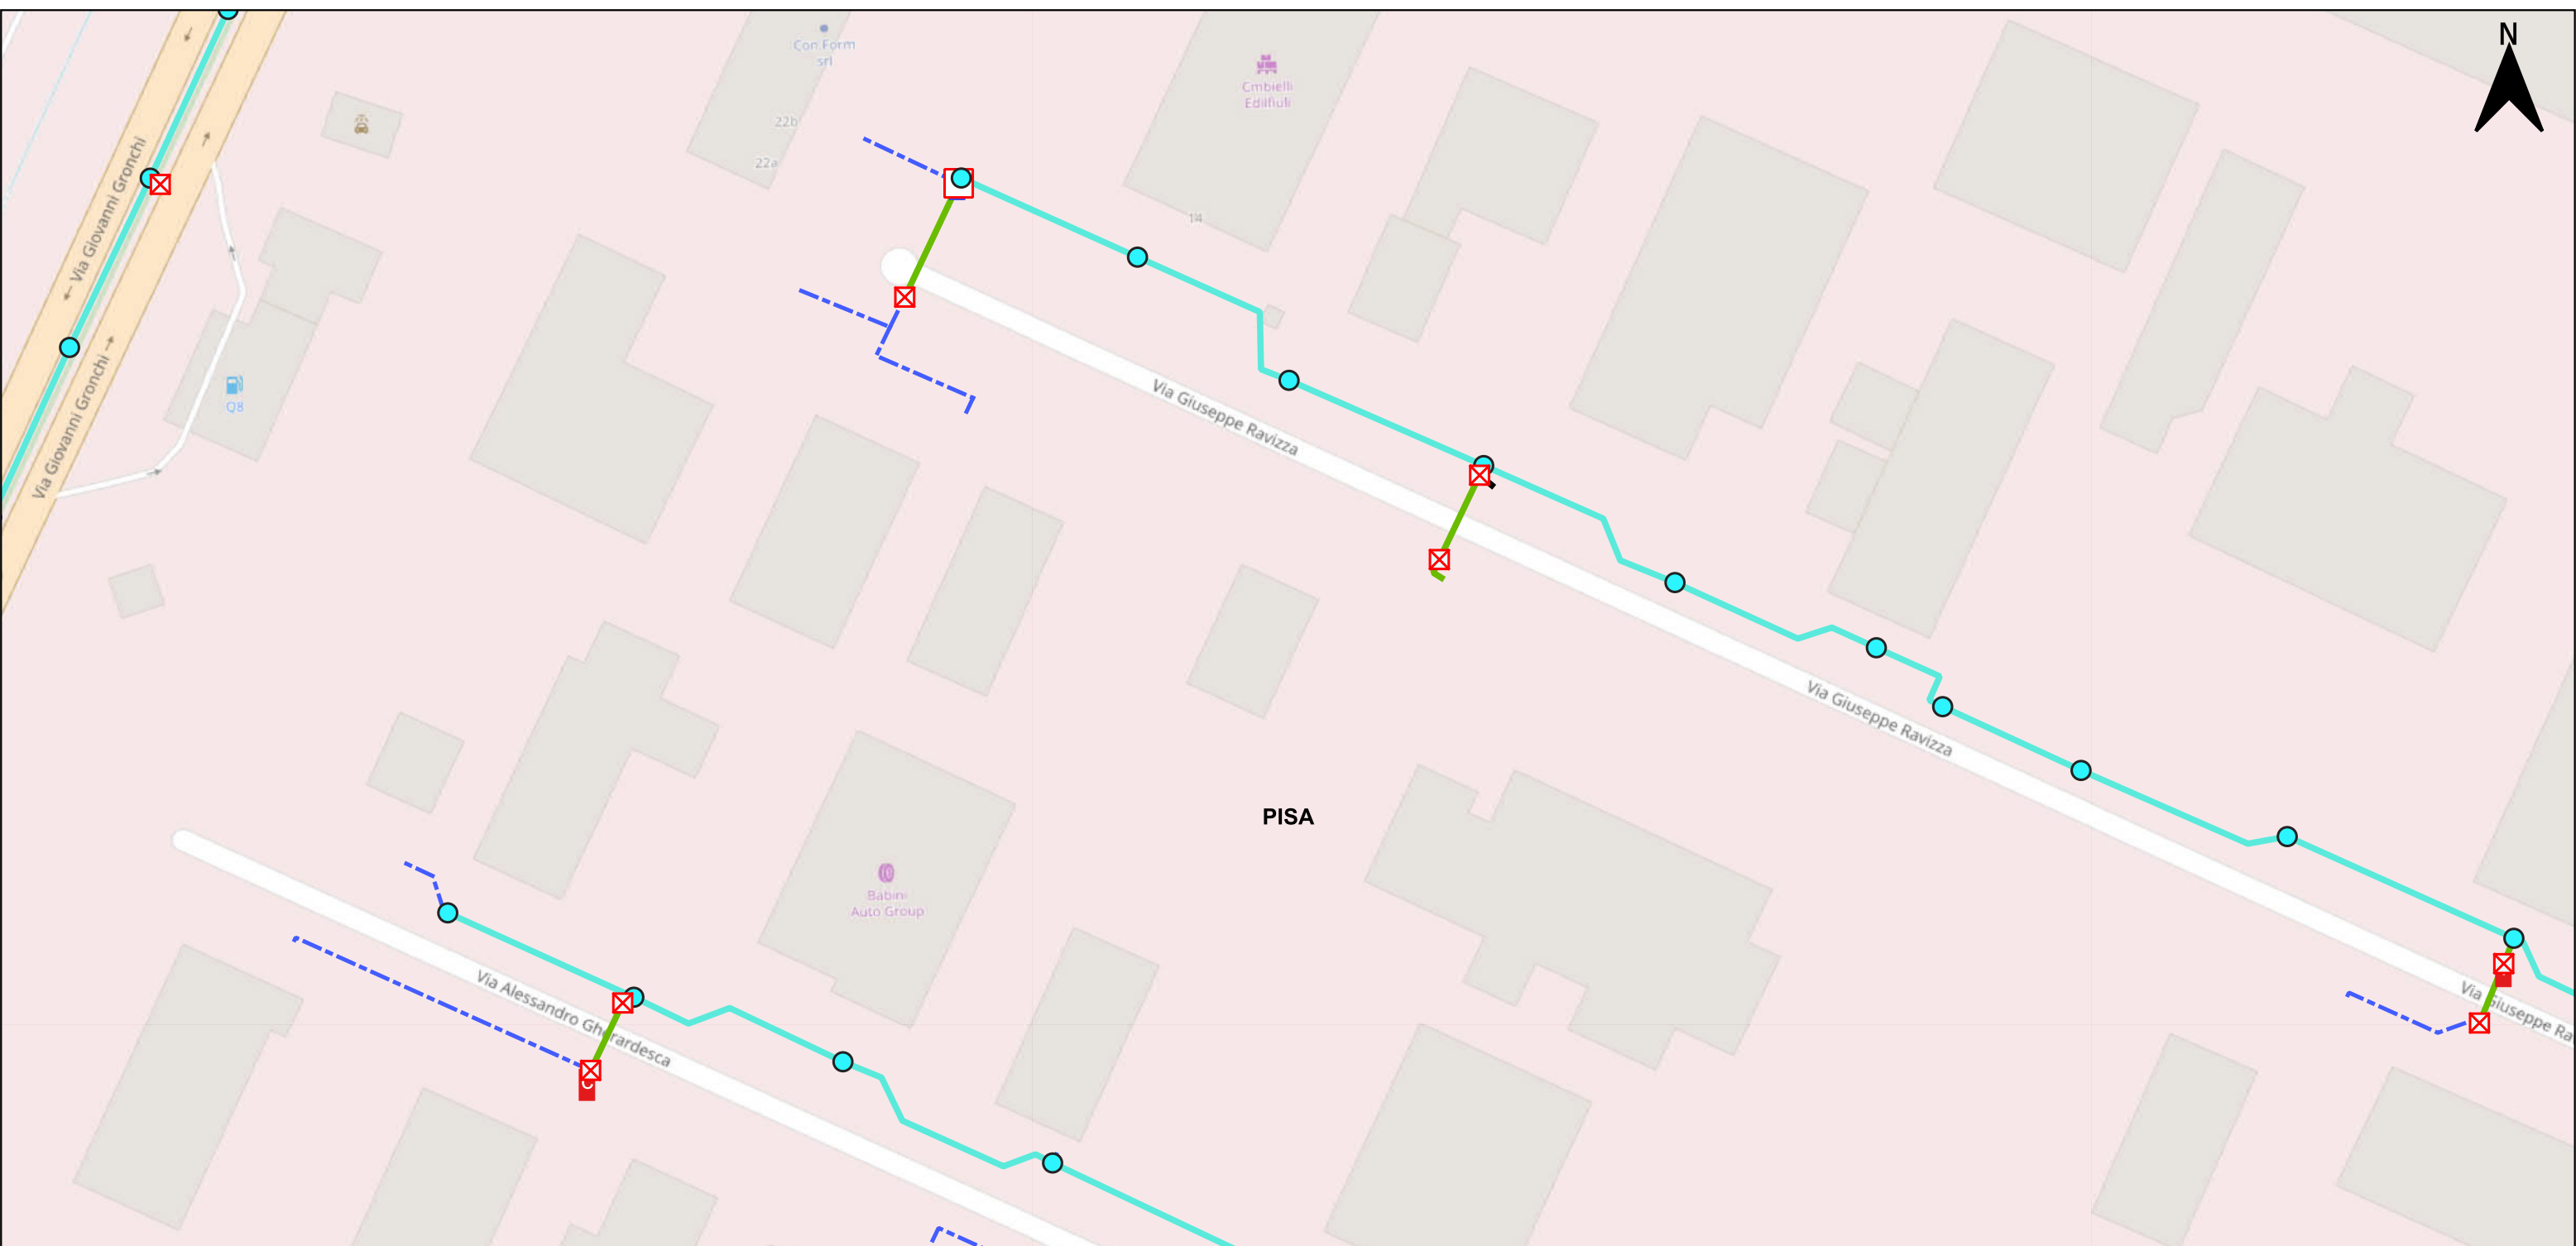

Legenda:

PDE	POZZETTI	INFRASTRUTTURE
PDE COLONNINA 6 PORTE	POZZETTI ESISTENTI TIM	COMUNE
PDE COLONNINA 12 PORTE	COMUNE	TIM
PDE INTERRATO 12 PORTE	NUOVI POZZETTI	NO-DIG
	45X45	MINITRINCEA
	90X70	TRINCEA
	76X40	TRINCEA STERRATO
		MICROTRINCEA
		CANALETTA

COMMITTENTE

PROGETTISTA

ORDINE INGEGNERI
PROVINCIA CAGLIARI
N° 5328 Dott. Ing. ERICA MASCIA

ISTANZA DI AUTORIZZAZIONE

REALIZZAZIONE, POSA IN OPERA E SERVIZIO DI MANUTENZIONE DI IMPIANTI IN FIBRA OTTICA

ELABORATO


















PLANIMETRIA SCAVI
AREA PISA

Scala	1:1.000
Nome	PRATICA SCAVI
Data	07/06/2023

TAVOLA

6

Legenda:

PDE	POZZETTI	INFRASTRUTTURE
 PDE COLONNINA 6 PORTE	 POZZETTI ESISTENTI  TIM  COMUNE	 COMUNE  TIM  NO-DIG
 PDE COLONNINA 12 PORTE	NUOVI POZZETTI  45X45  90X70  76X40	 MINITRINCEA  TRINCEA  TRINCEA STERRATO  MICROTRINCEA  CANALETTA
 PDE INTERRATO 12 PORTE		



COMMITTENTE



PROGETTISTA




ISTANZA DI AUTORIZZAZIONE

REALIZZAZIONE, POSA IN OPERA E SERVIZIO DI MANUTENZIONE DI IMPIANTI IN FIBRA OTTICA

ELABORATO

PLANIMETRIA SCAVI AREA PISA

Scala	1:1.000
Nome	PRATICA SCAVI
Data	07/06/2023

TAVOLA

7



Legenda:

PDE	POZZETTI	INFRASTRUTTURE
PDE COLONNINA 6 PORTE	POZZETTI ESISTENTI	COMUNE
PDE COLONNINA 12 PORTE	COMUNE	TIM
PDE INTERRATO 12 PORTE	NUOVI POZZETTI	NO-DIG
	45X45	MINITRINCEA
	90X70	TRINCEA
	76X40	TRINCEA STERRATO
		MICROTRINCEA
		CANALETTA

COMMITTENTE

PROGETTISTA

ISTANZA DI AUTORIZZAZIONE

REALIZZAZIONE, POSA IN OPERA E SERVIZIO DI MANUTENZIONE DI IMPIANTI IN FIBRA OTTICA


ELABORATO

PLANIMETRIA SCAVI AREA PISA

Scala	1:1.000
Nome	PRATICA SCAVI
Data	07/06/2023

TAVOLA

8

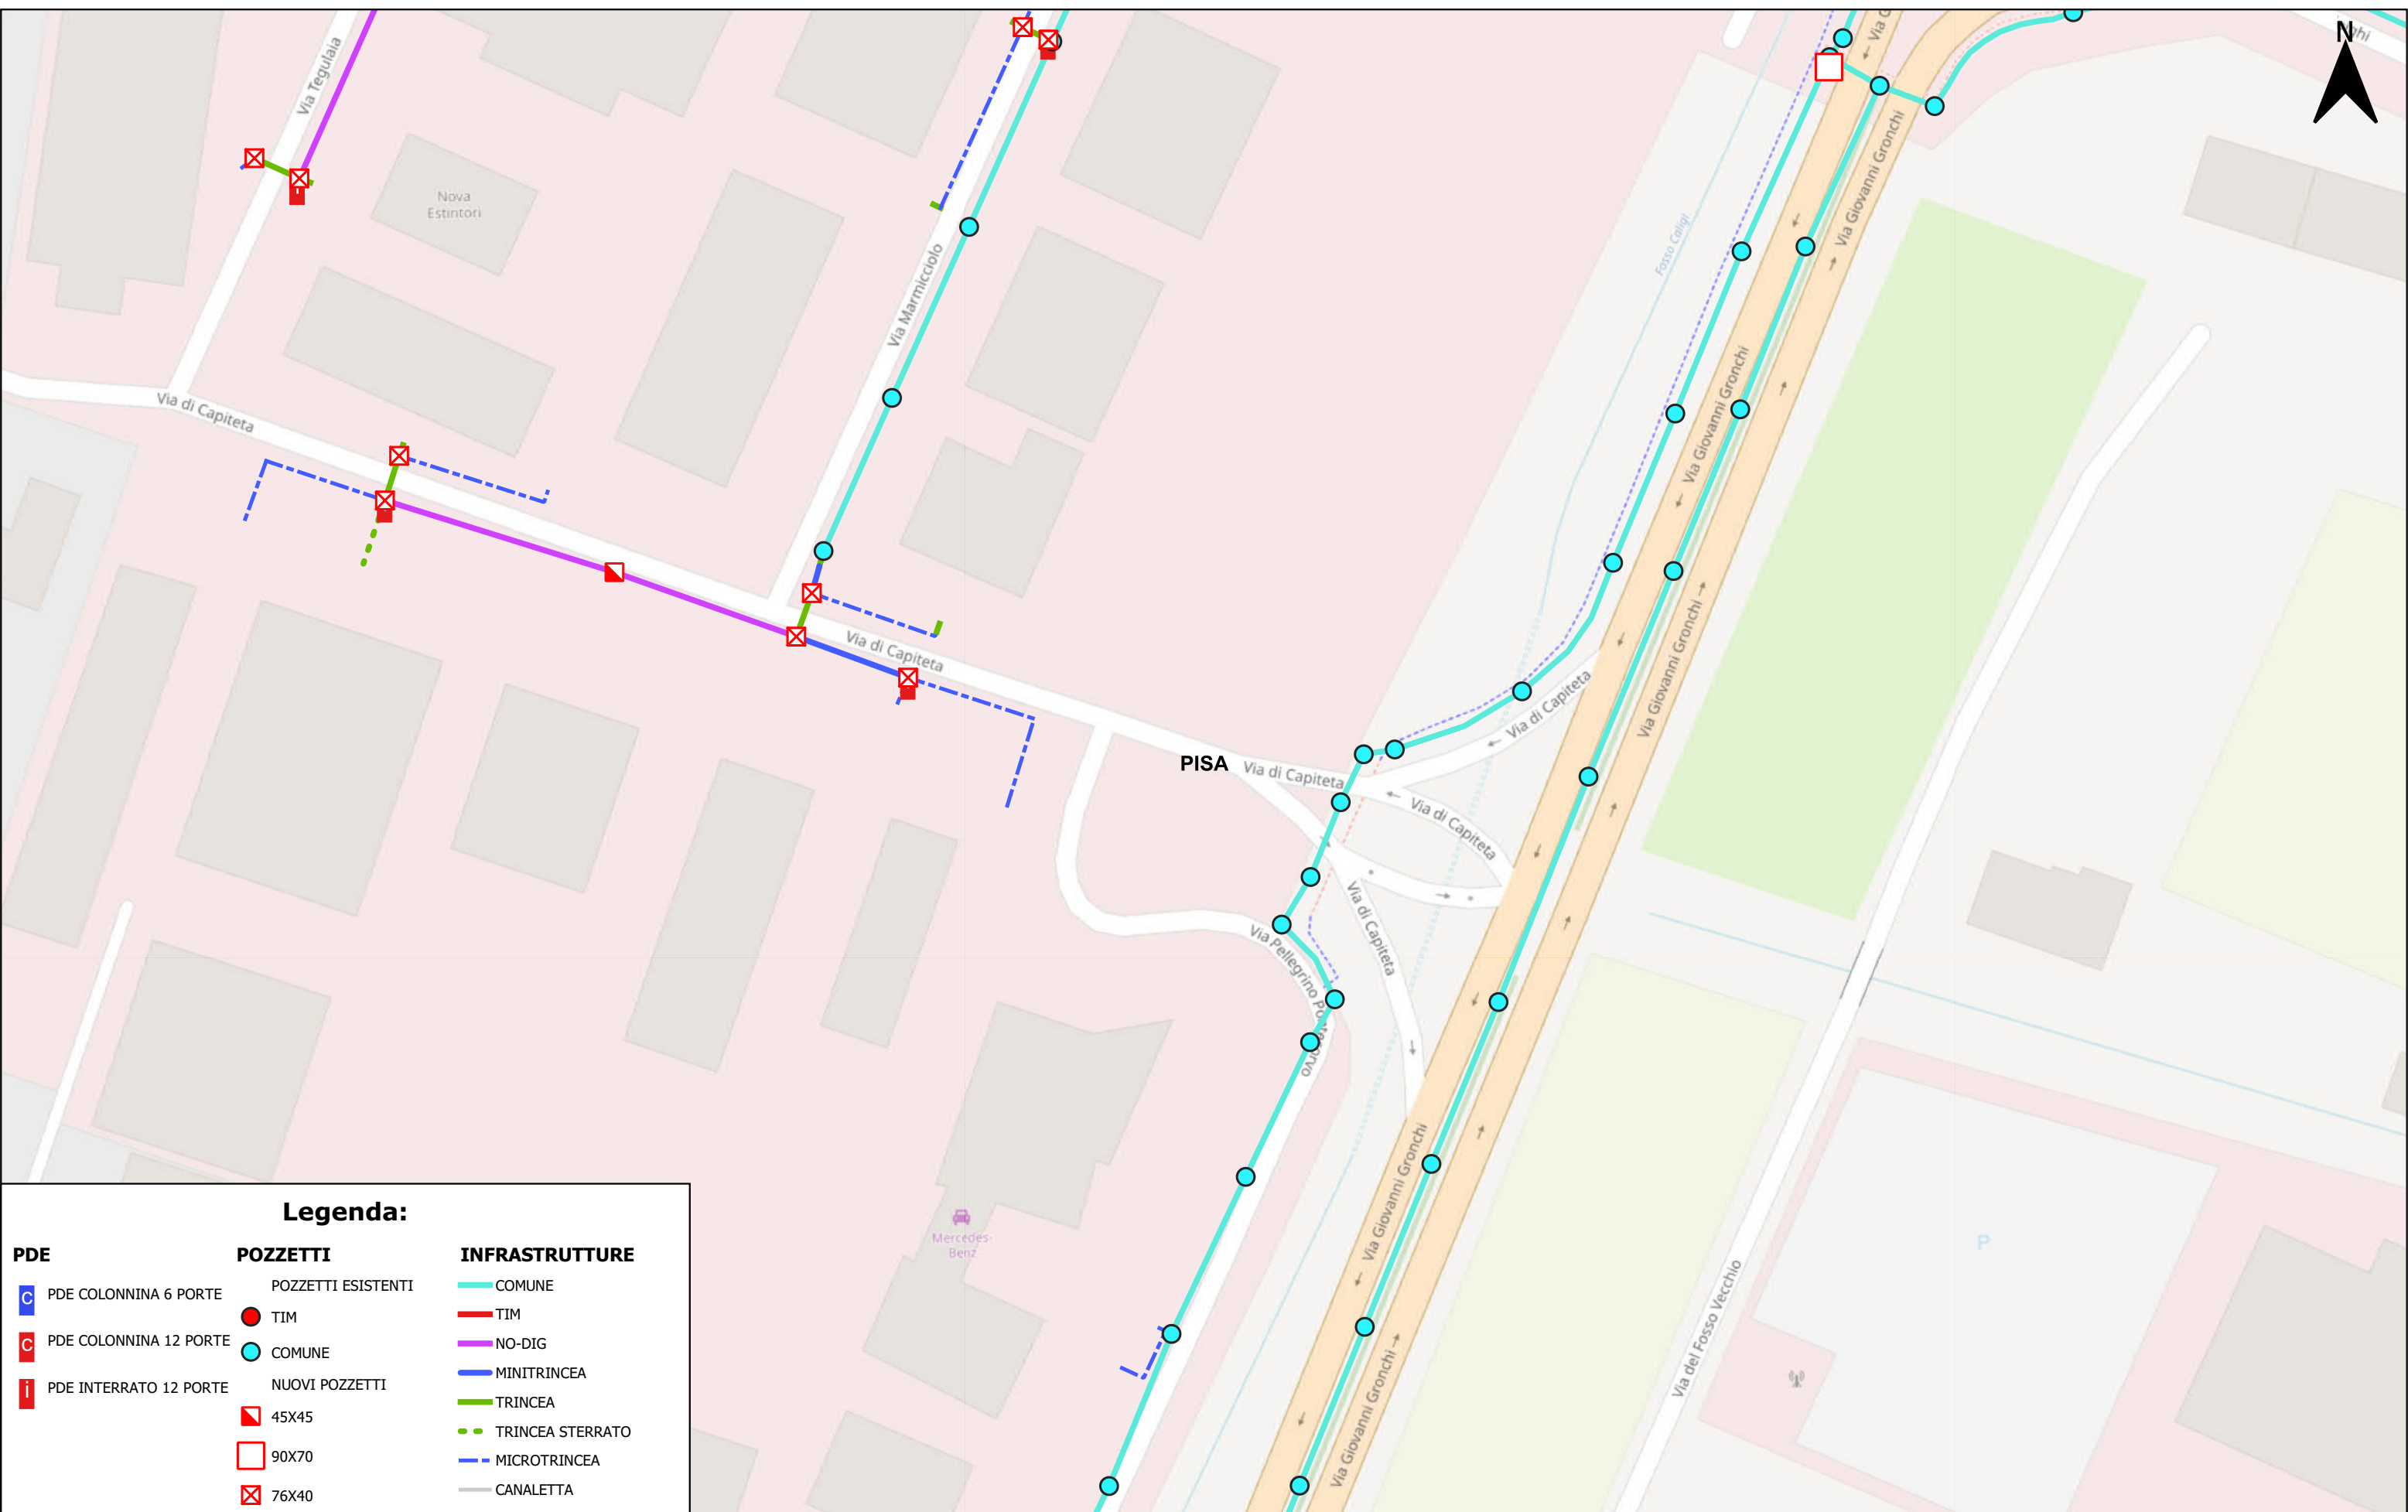

Legenda:

PDE	POZZETTI	INFRASTRUTTURE
PDE COLONNINA 6 PORTE	POZZETTI ESISTENTI	COMUNE
PDE COLONNINA 12 PORTE	TIM	TIM
PDE INTERRATO 12 PORTE	COMUNE	NO-DIG
	NUOVI POZZETTI	MINITRINCEA
	45X45	TRINCEA
	90X70	TRINCEA STERRATO
	76X40	MICROTRINCEA
		CANALETTA

COMMITTENTE

PROGETTISTA

ORDINE INGEGNERI
PROVINCIA CAGLIARI
N° 5328 Dott. Ing. ERICA MASCIA

ISTANZA DI AUTORIZZAZIONE

REALIZZAZIONE, POSA IN OPERA E SERVIZIO DI MANUTENZIONE DI IMPIANTI IN FIBRA OTTICA


ELABORATO

PLANIMETRIA SCAVI
AREA PISA

Scala	1:1.000
Nome	PRATICA SCAVI
Data	07/06/2023

TAVOLA

9

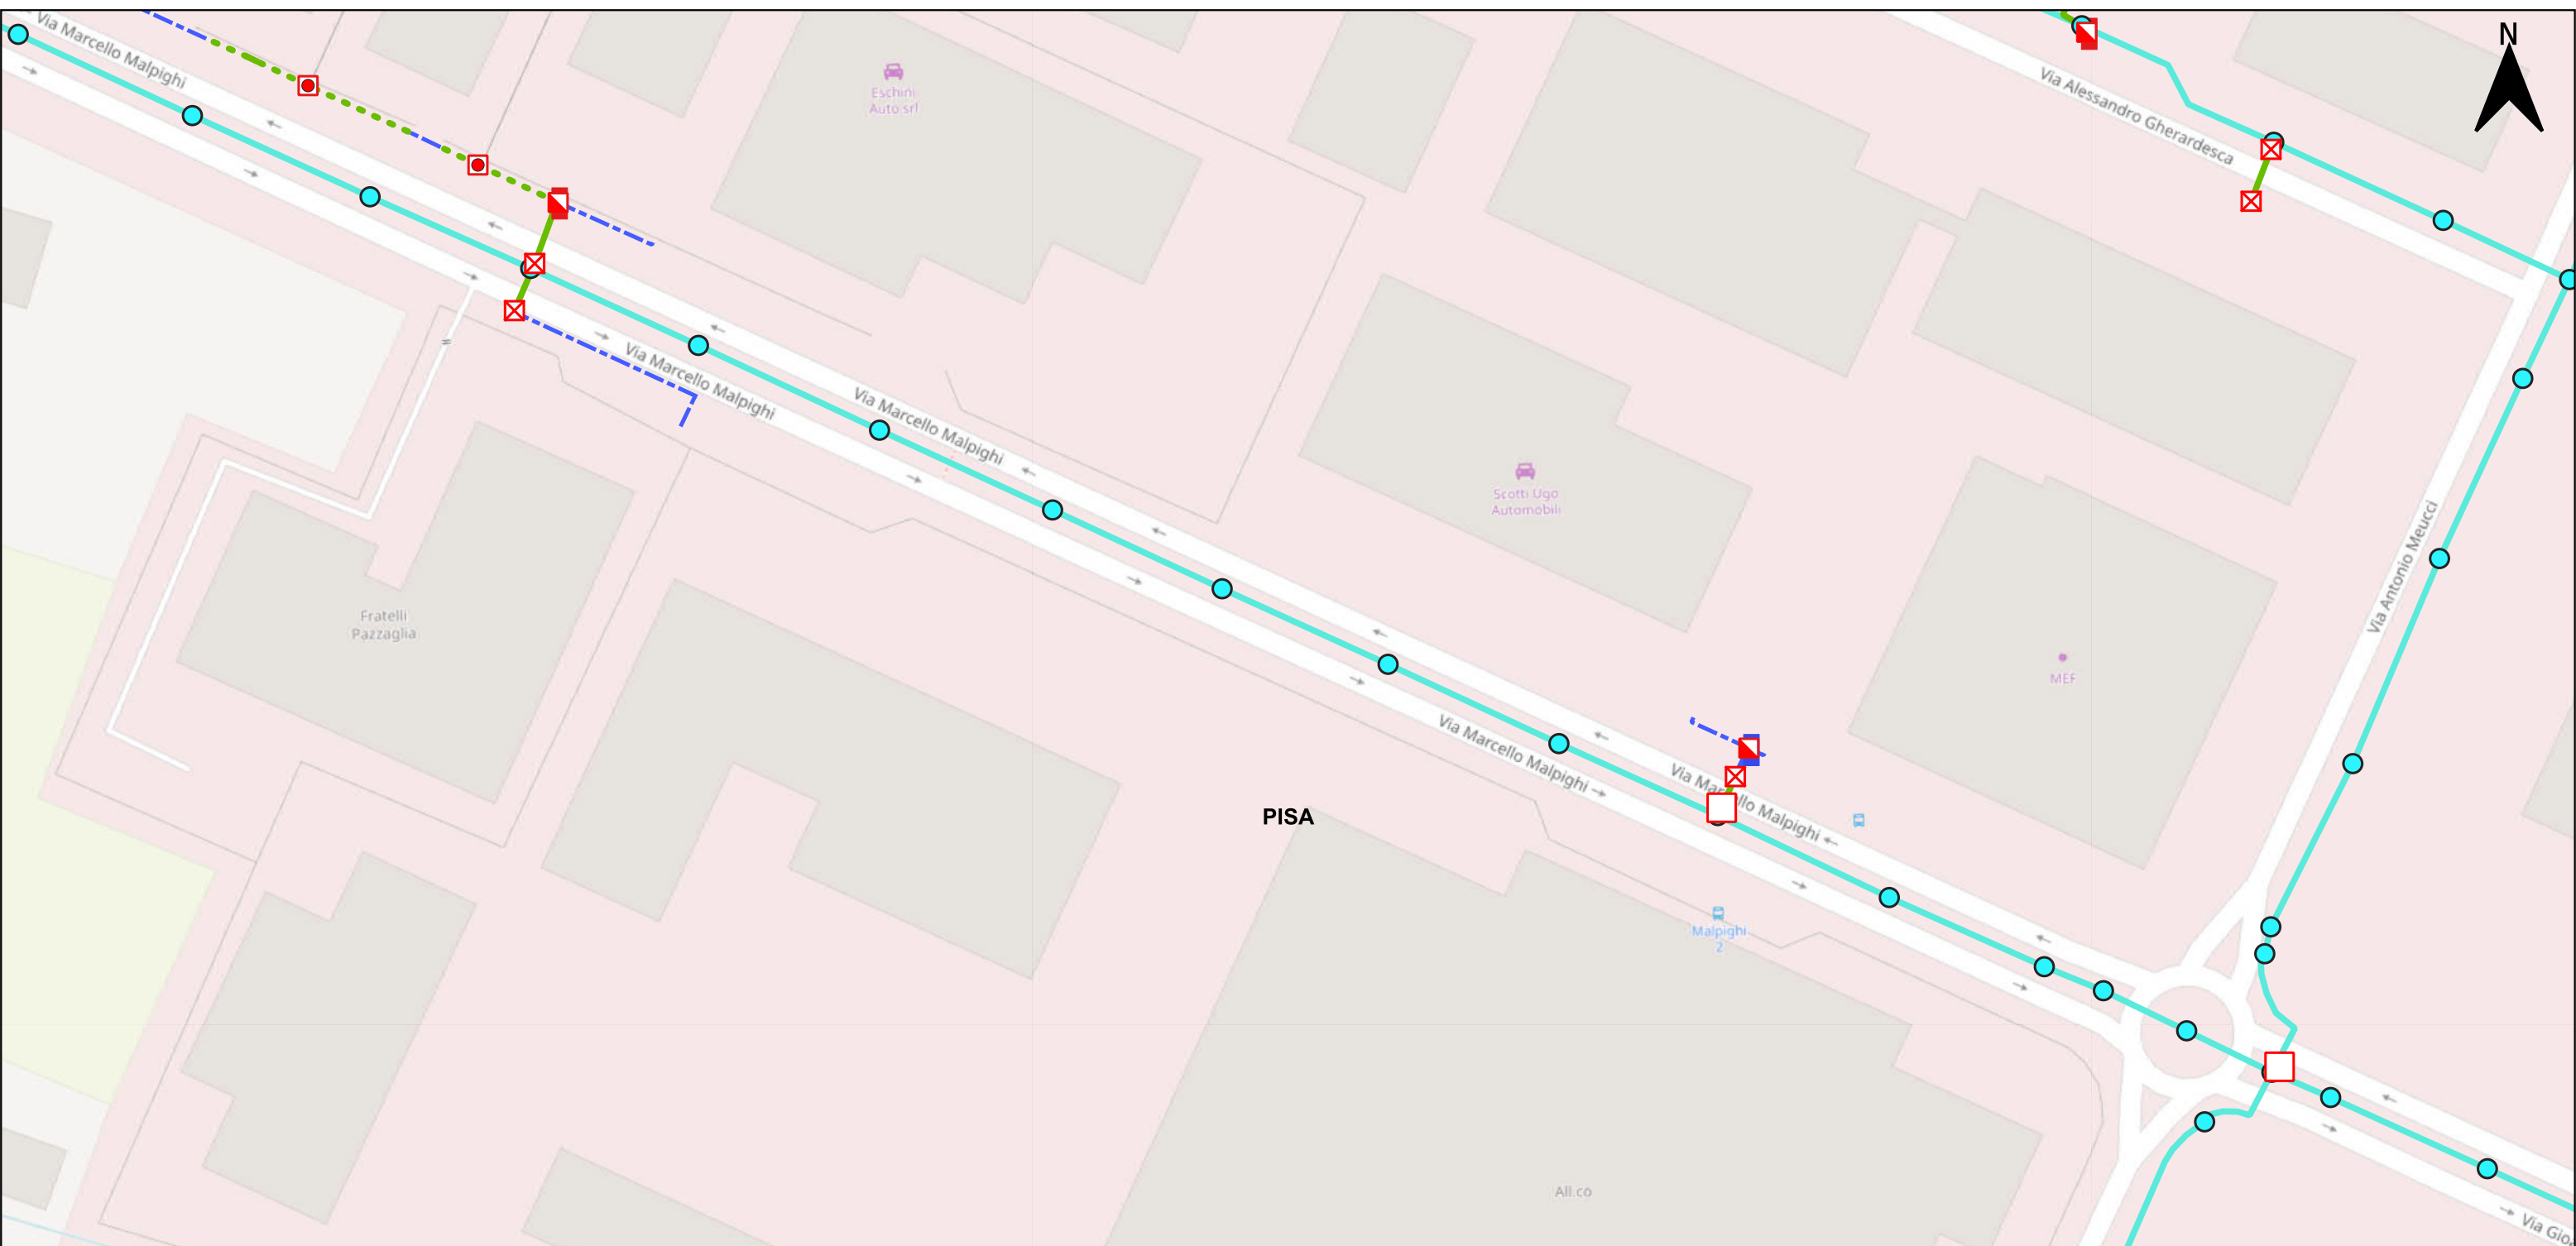

Legenda:

PDE	POZZETTI	INFRASTRUTTURE
PDE COLONNINA 6 PORTE	POZZETTI ESISTENTI	COMUNE
PDE COLONNINA 12 PORTE	TIM	TIM
PDE INTERRATO 12 PORTE	COMUNE	NO-DIG
	NUOVI POZZETTI	MINITRINCEA
	45X45	TRINCEA
	90X70	TRINCEA STERRATO
	76X40	MICROTRINCEA
		CANALETTA

COMMITTENTE

PROGETTISTA

ORDINE INGEGNERI
PROVINCIA CAGLIARI
N° 5328 Dott. Ing. ERICA MASCIA

ISTANZA DI AUTORIZZAZIONE

REALIZZAZIONE, POSA IN OPERA E SERVIZIO DI MANUTENZIONE DI IMPIANTI IN FIBRA OTTICA

ELABORATO

PLANIMETRIA SCAVI AREA PISA

Scala	1:1.000
Nome	PRATICA SCAVI
Data	07/06/2023

TAVOLA

10



Legenda:		
PDE	POZZETTI	INFRASTRUTTURE
PDE COLONNINA 6 PORTE	POZZETTI ESISTENTI	COMUNE
PDE COLONNINA 12 PORTE	TIM	TIM
PDE INTERRATO 12 PORTE	COMUNE	NO-DIG
	NUOVI POZZETTI	MINITRINCEA
	45X45	TRINCEA
	90X70	TRINCEA STERRATO
	76X40	MICROTRINCEA
		CANALETTA

COMMITTENTE

PROGETTISTA

ORDINE INGEGNERI
PROVINCIA CAGLIARI
N° 5328 Dott. Ing. ERICA MASCIA

ISTANZA DI AUTORIZZAZIONE

REALIZZAZIONE, POSA IN OPERA E SERVIZIO DI MANUTENZIONE DI IMPIANTI IN FIBRA OTTICA

ELABORATO

PLANIMETRIA SCAVI
AREA PISA


Scala
1:1.000

Nome
PRATICA SCAVI

Data
07/06/2023

TAVOLA

11

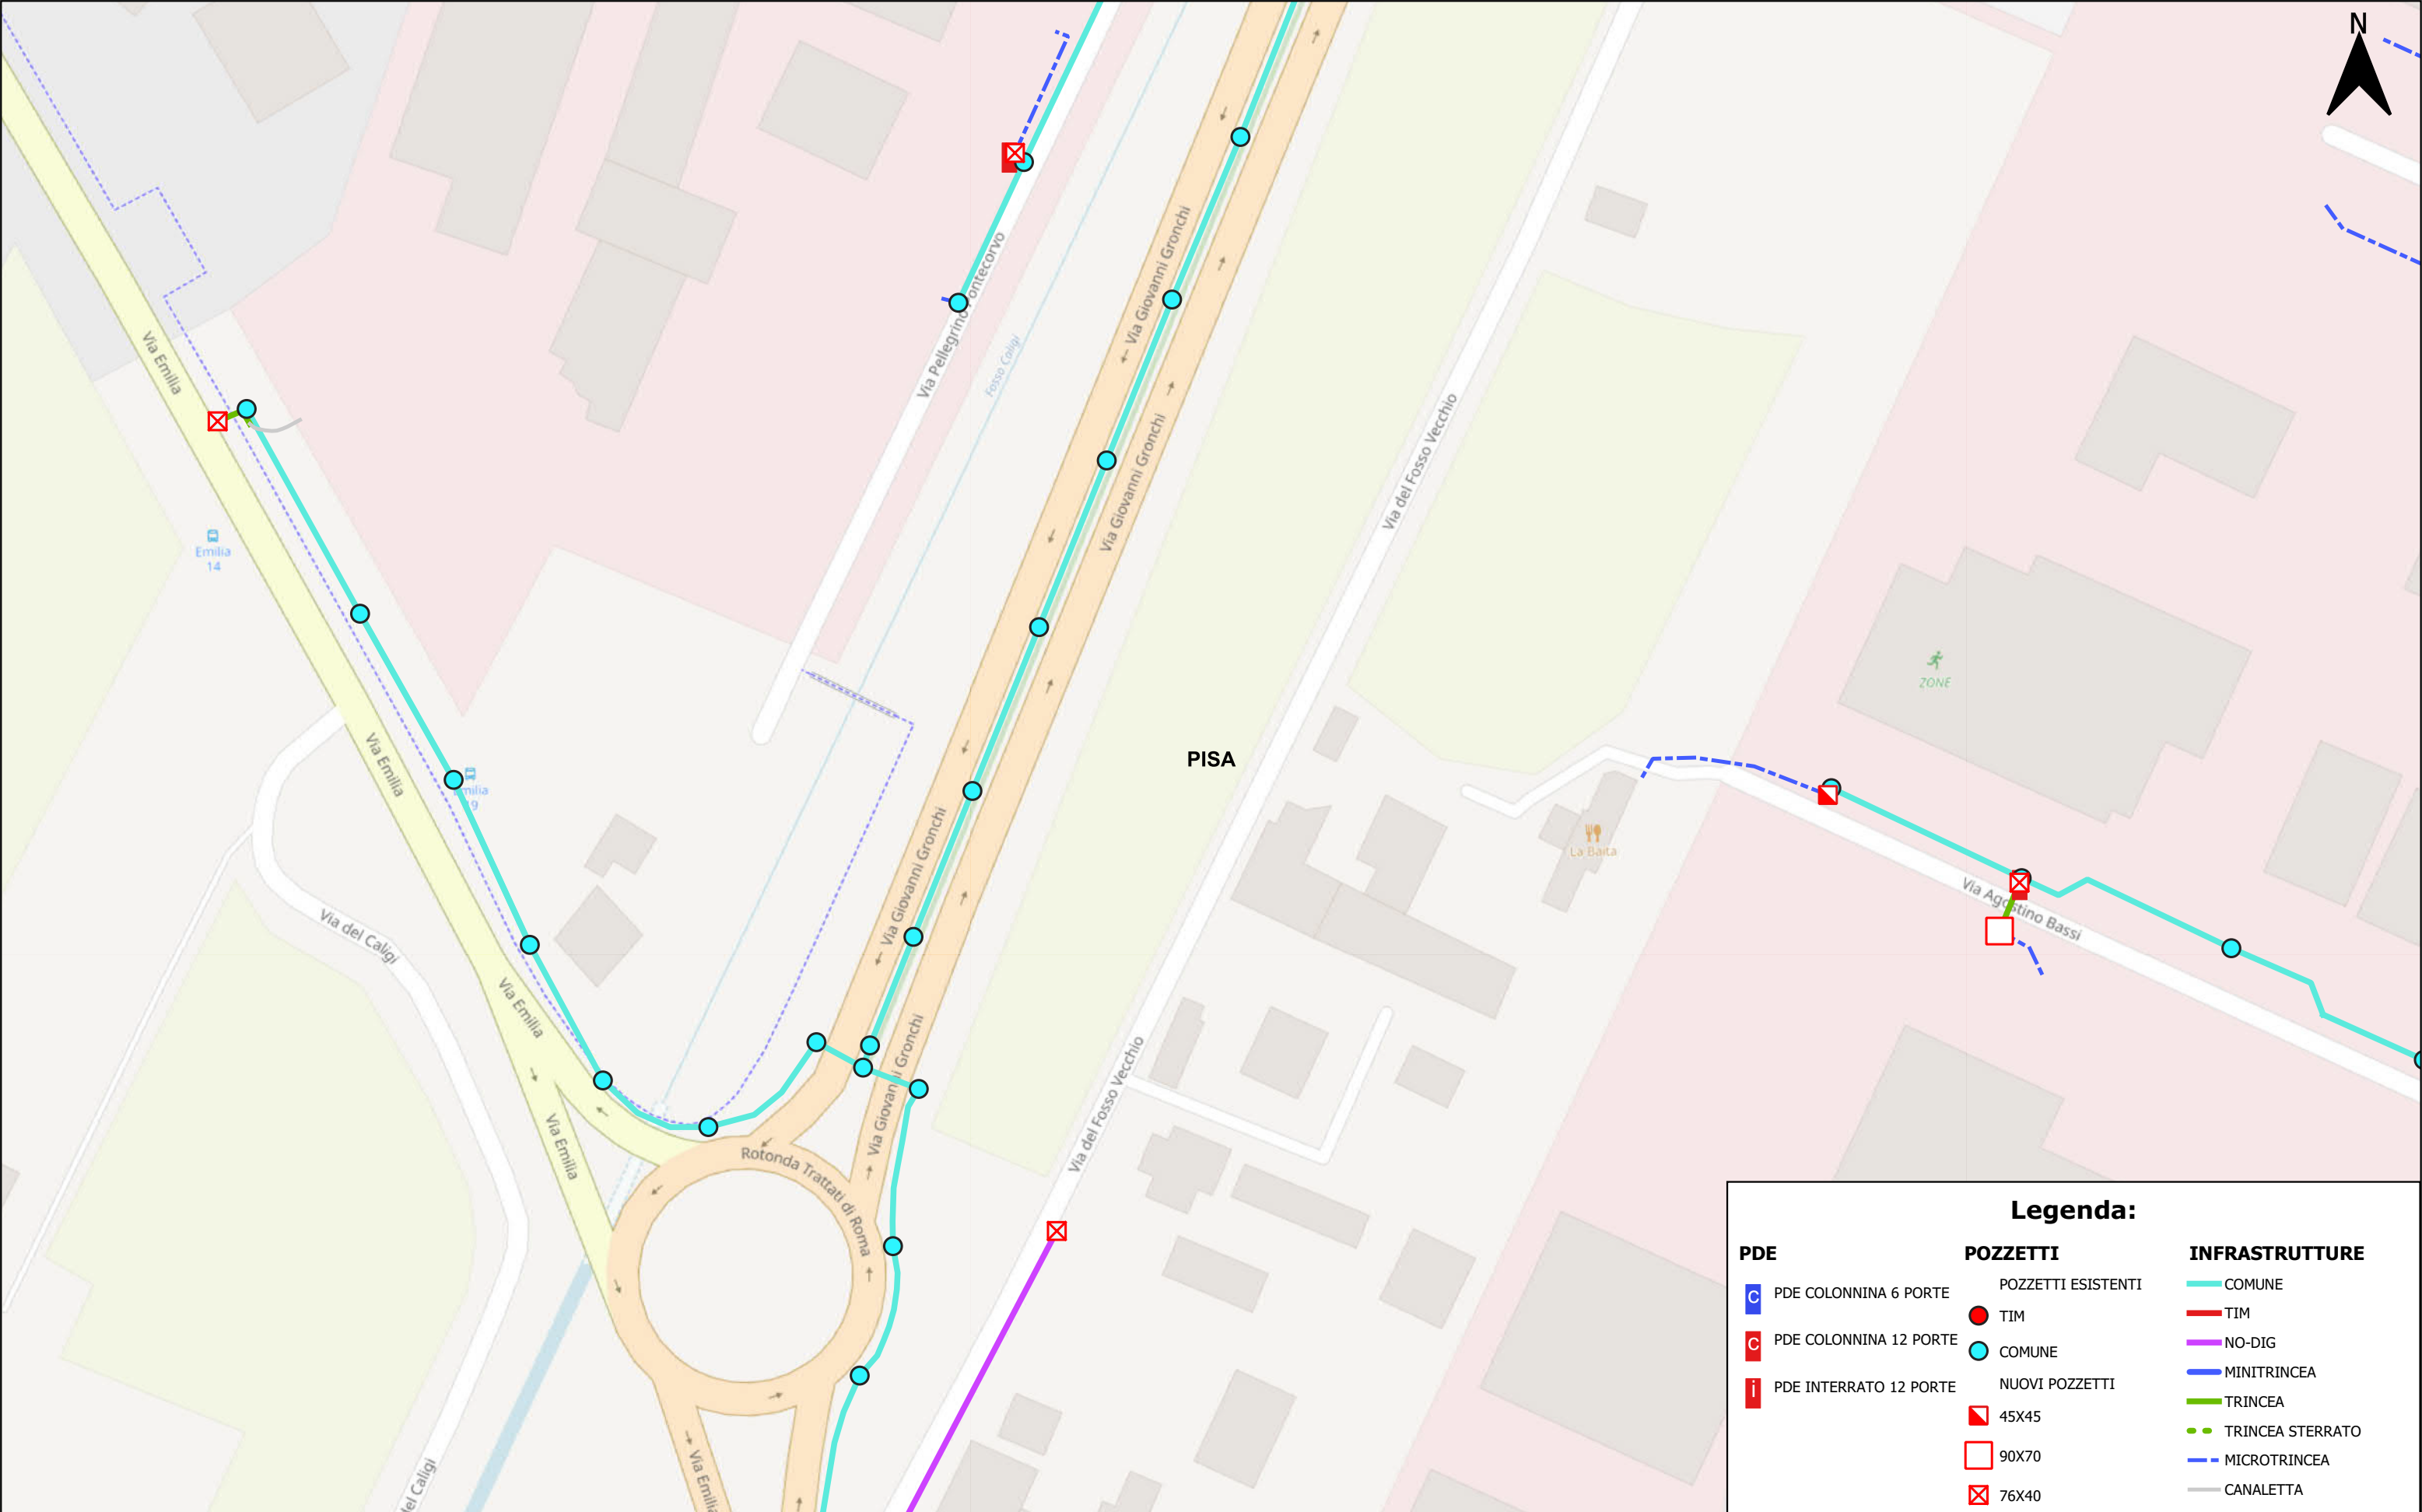

Legenda:		
PDE	POZZETTI	INFRASTRUTTURE
PDE COLONNINA 6 PORTE	POZZETTI ESISTENTI	COMUNE
PDE COLONNINA 12 PORTE	TIM	TIM
PDE INTERRATO 12 PORTE	COMUNE	NO-DIG
	NUOVI POZZETTI	MINITRINCEA
	45X45	TRINCEA
	90X70	TRINCEA STERRATO
	76X40	MICROTRINCEA
		CANALETTA

COMMITTENTE

PROGETTISTA

ISTANZA DI AUTORIZZAZIONE

REALIZZAZIONE, POSA IN OPERA E SERVIZIO DI MANUTENZIONE DI IMPIANTI IN FIBRA OTTICA

ELABORATO

PLANIMETRIA SCAVI AREA PISA


Scala 1:1.000

Nome PRATICA SCAVI File

Data 07/06/2023

TAVOLA

12

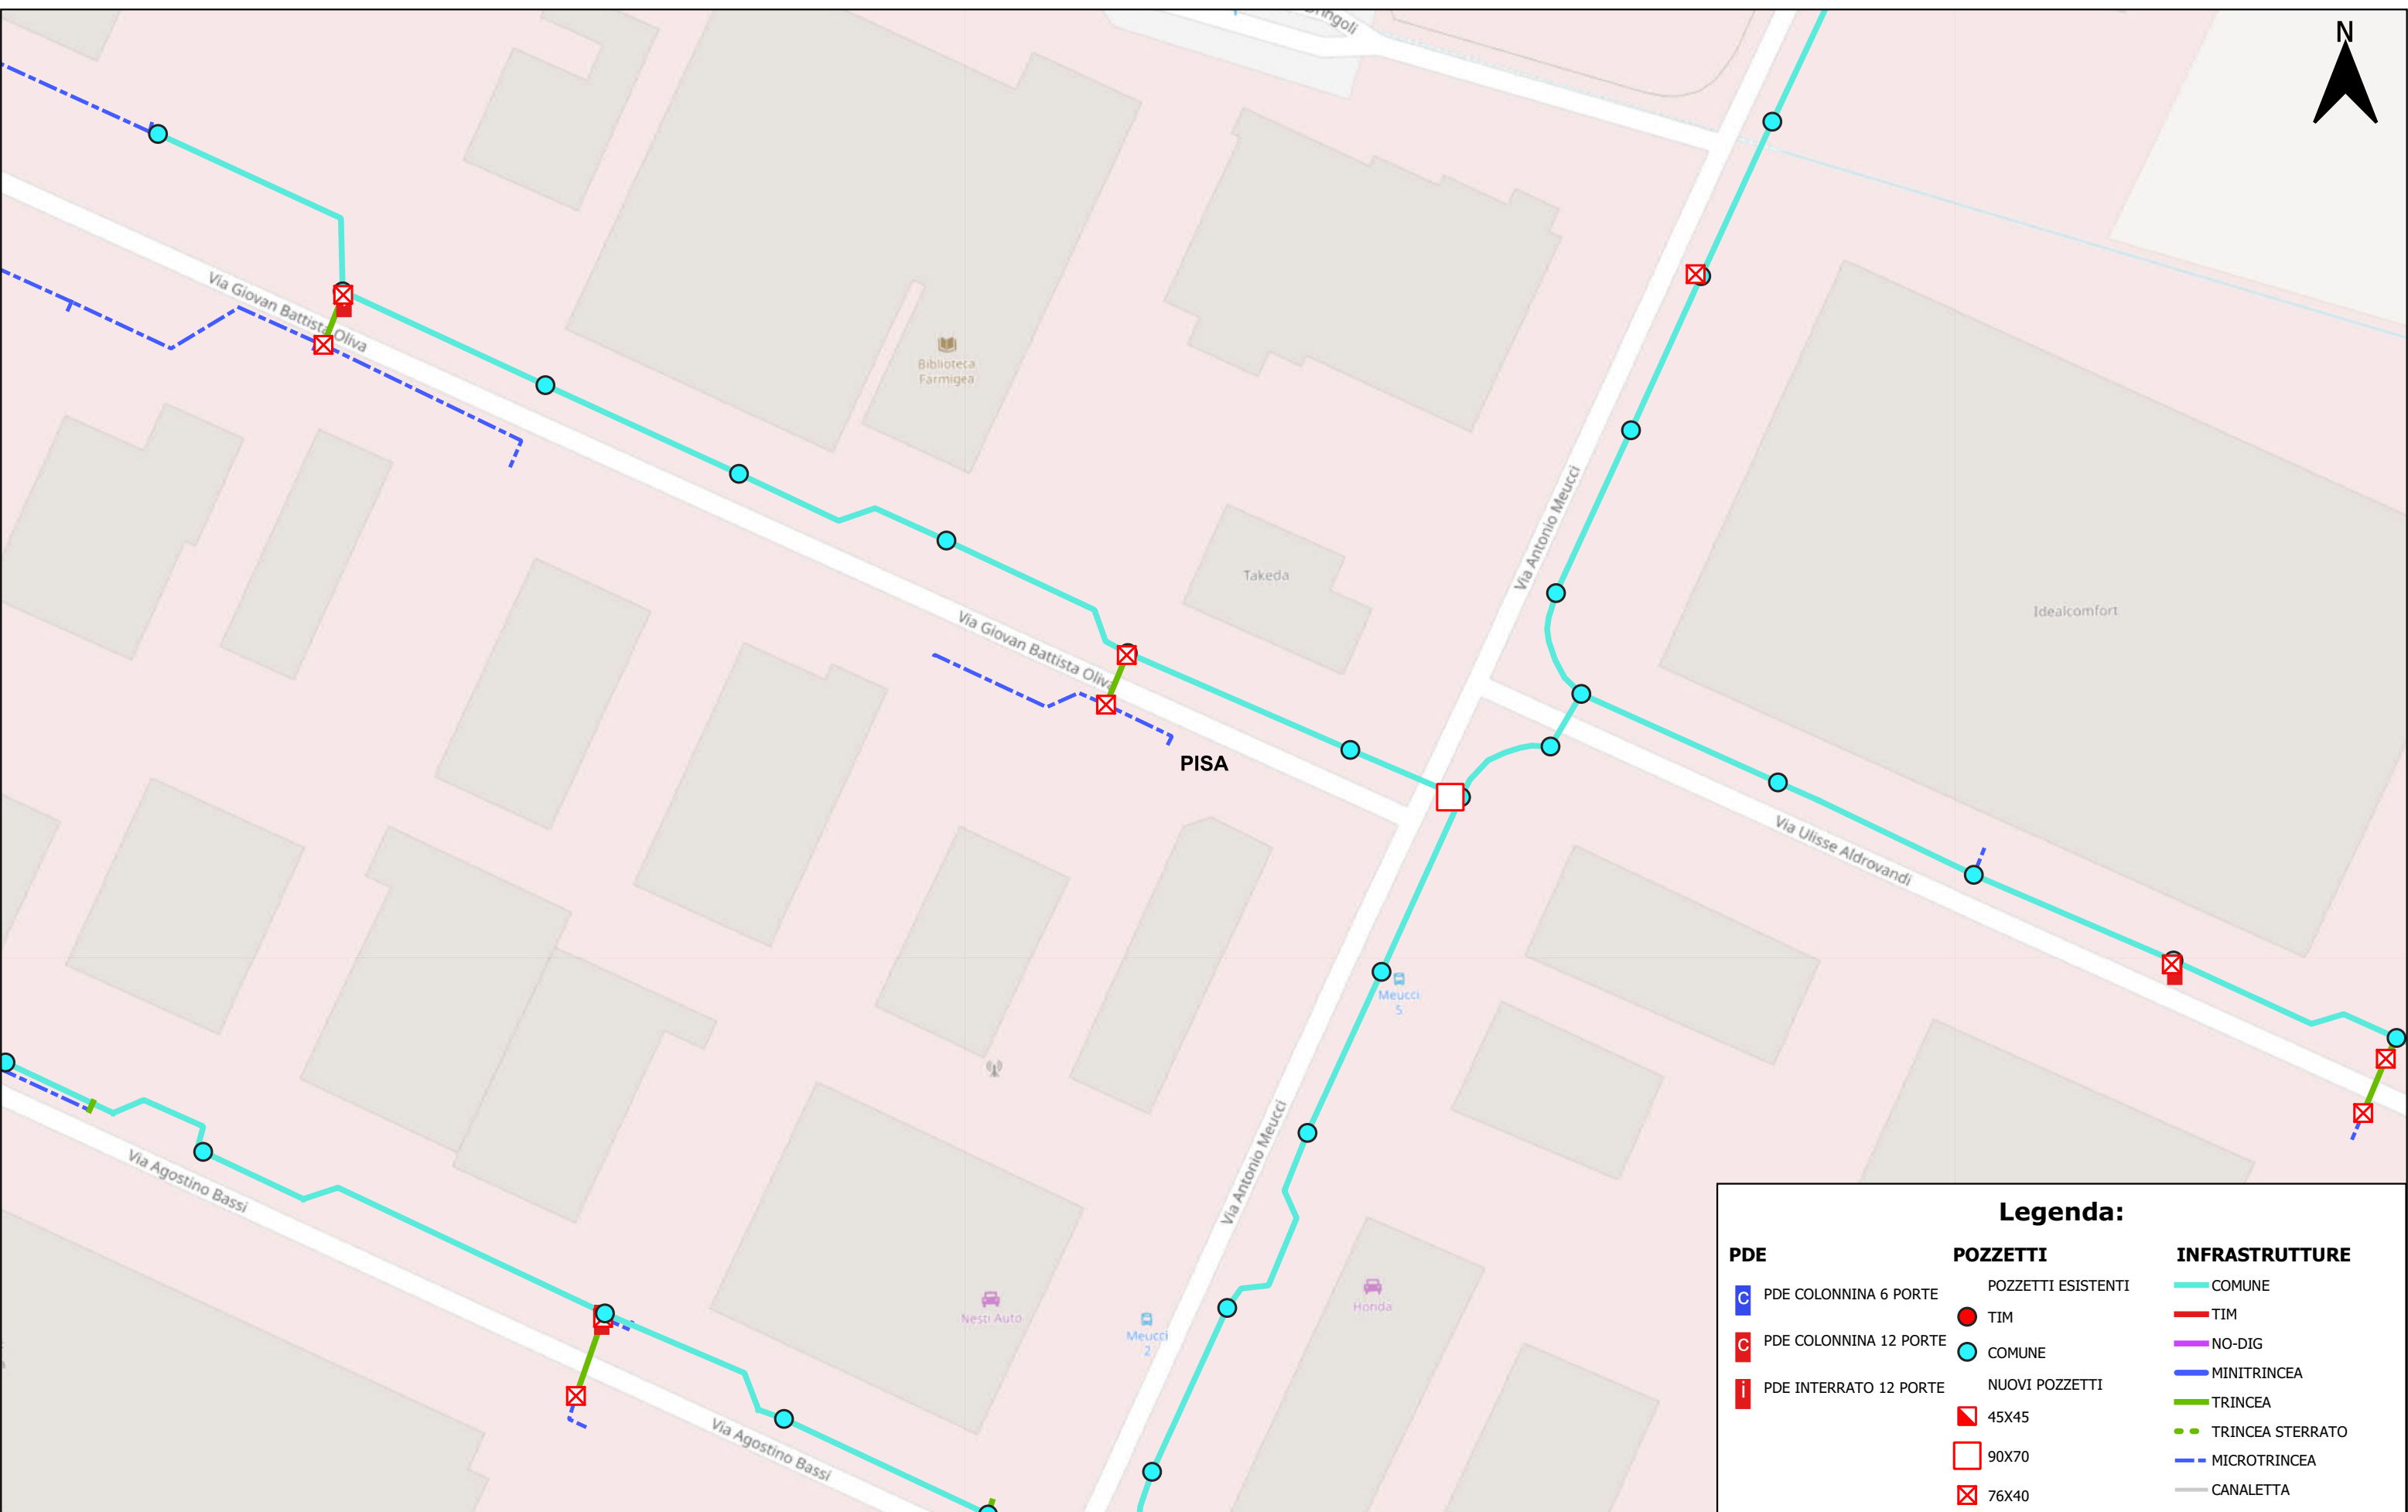

Legenda:

PDE	POZZETTI	INFRASTRUTTURE
PDE COLONNINA 6 PORTE	POZZETTI ESISTENTI TIM	COMUNE
PDE COLONNINA 12 PORTE	COMUNE	TIM
PDE INTERRATO 12 PORTE	NUOVI POZZETTI	NO-DIG
	45X45	MINITRINCEA
	90X70	TRINCEA
	76X40	TRINCEA STERRATO
		MICROTRINCEA
		CANALETTA

COMMITTENTE

PROGETTISTA

ORDINE INGEGNERI
PROVINCIA CAGLIARI
N° 5328 Dott. Ing. ERICA MASCIA

ISTANZA DI AUTORIZZAZIONE

REALIZZAZIONE, POSA IN OPERA E SERVIZIO DI MANUTENZIONE DI IMPIANTI IN FIBRA OTTICA

ELABORATO

PLANIMETRIA SCAVI
AREA PISA

Scala
1:1.000

Nome
PRATICA SCAVI

Data
07/06/2023

TAVOLA

13



Legenda:		
PDE	POZZETTI	INFRASTRUTTURE
PDE COLONNINA 6 PORTE	POZZETTI ESISTENTI	COMUNE
PDE COLONNINA 12 PORTE	TIM	TIM
PDE INTERRATO 12 PORTE	COMUNE	NO-DIG
	NUOVI POZZETTI	MINITRINCEA
	45X45	TRINCEA
	90X70	TRINCEA STERRATO
	76X40	MICROTRINCEA
		CANALETTA

COMMITTENTE

PROGETTISTA

ORDINE INGEGNERI
PROVINCIA CAGLIARI
N° 5328 Dott. Ing. ERICA MASCIA

ISTANZA DI AUTORIZZAZIONE

REALIZZAZIONE, POSA IN OPERA E SERVIZIO DI MANUTENZIONE DI IMPIANTI IN FIBRA OTTICA

ELABORATO

PLANIMETRIA SCAVI
AREA PISA


Scala
1:1.000

Nome
PRATICA SCAVI

Data
07/06/2023

TAVOLA

14

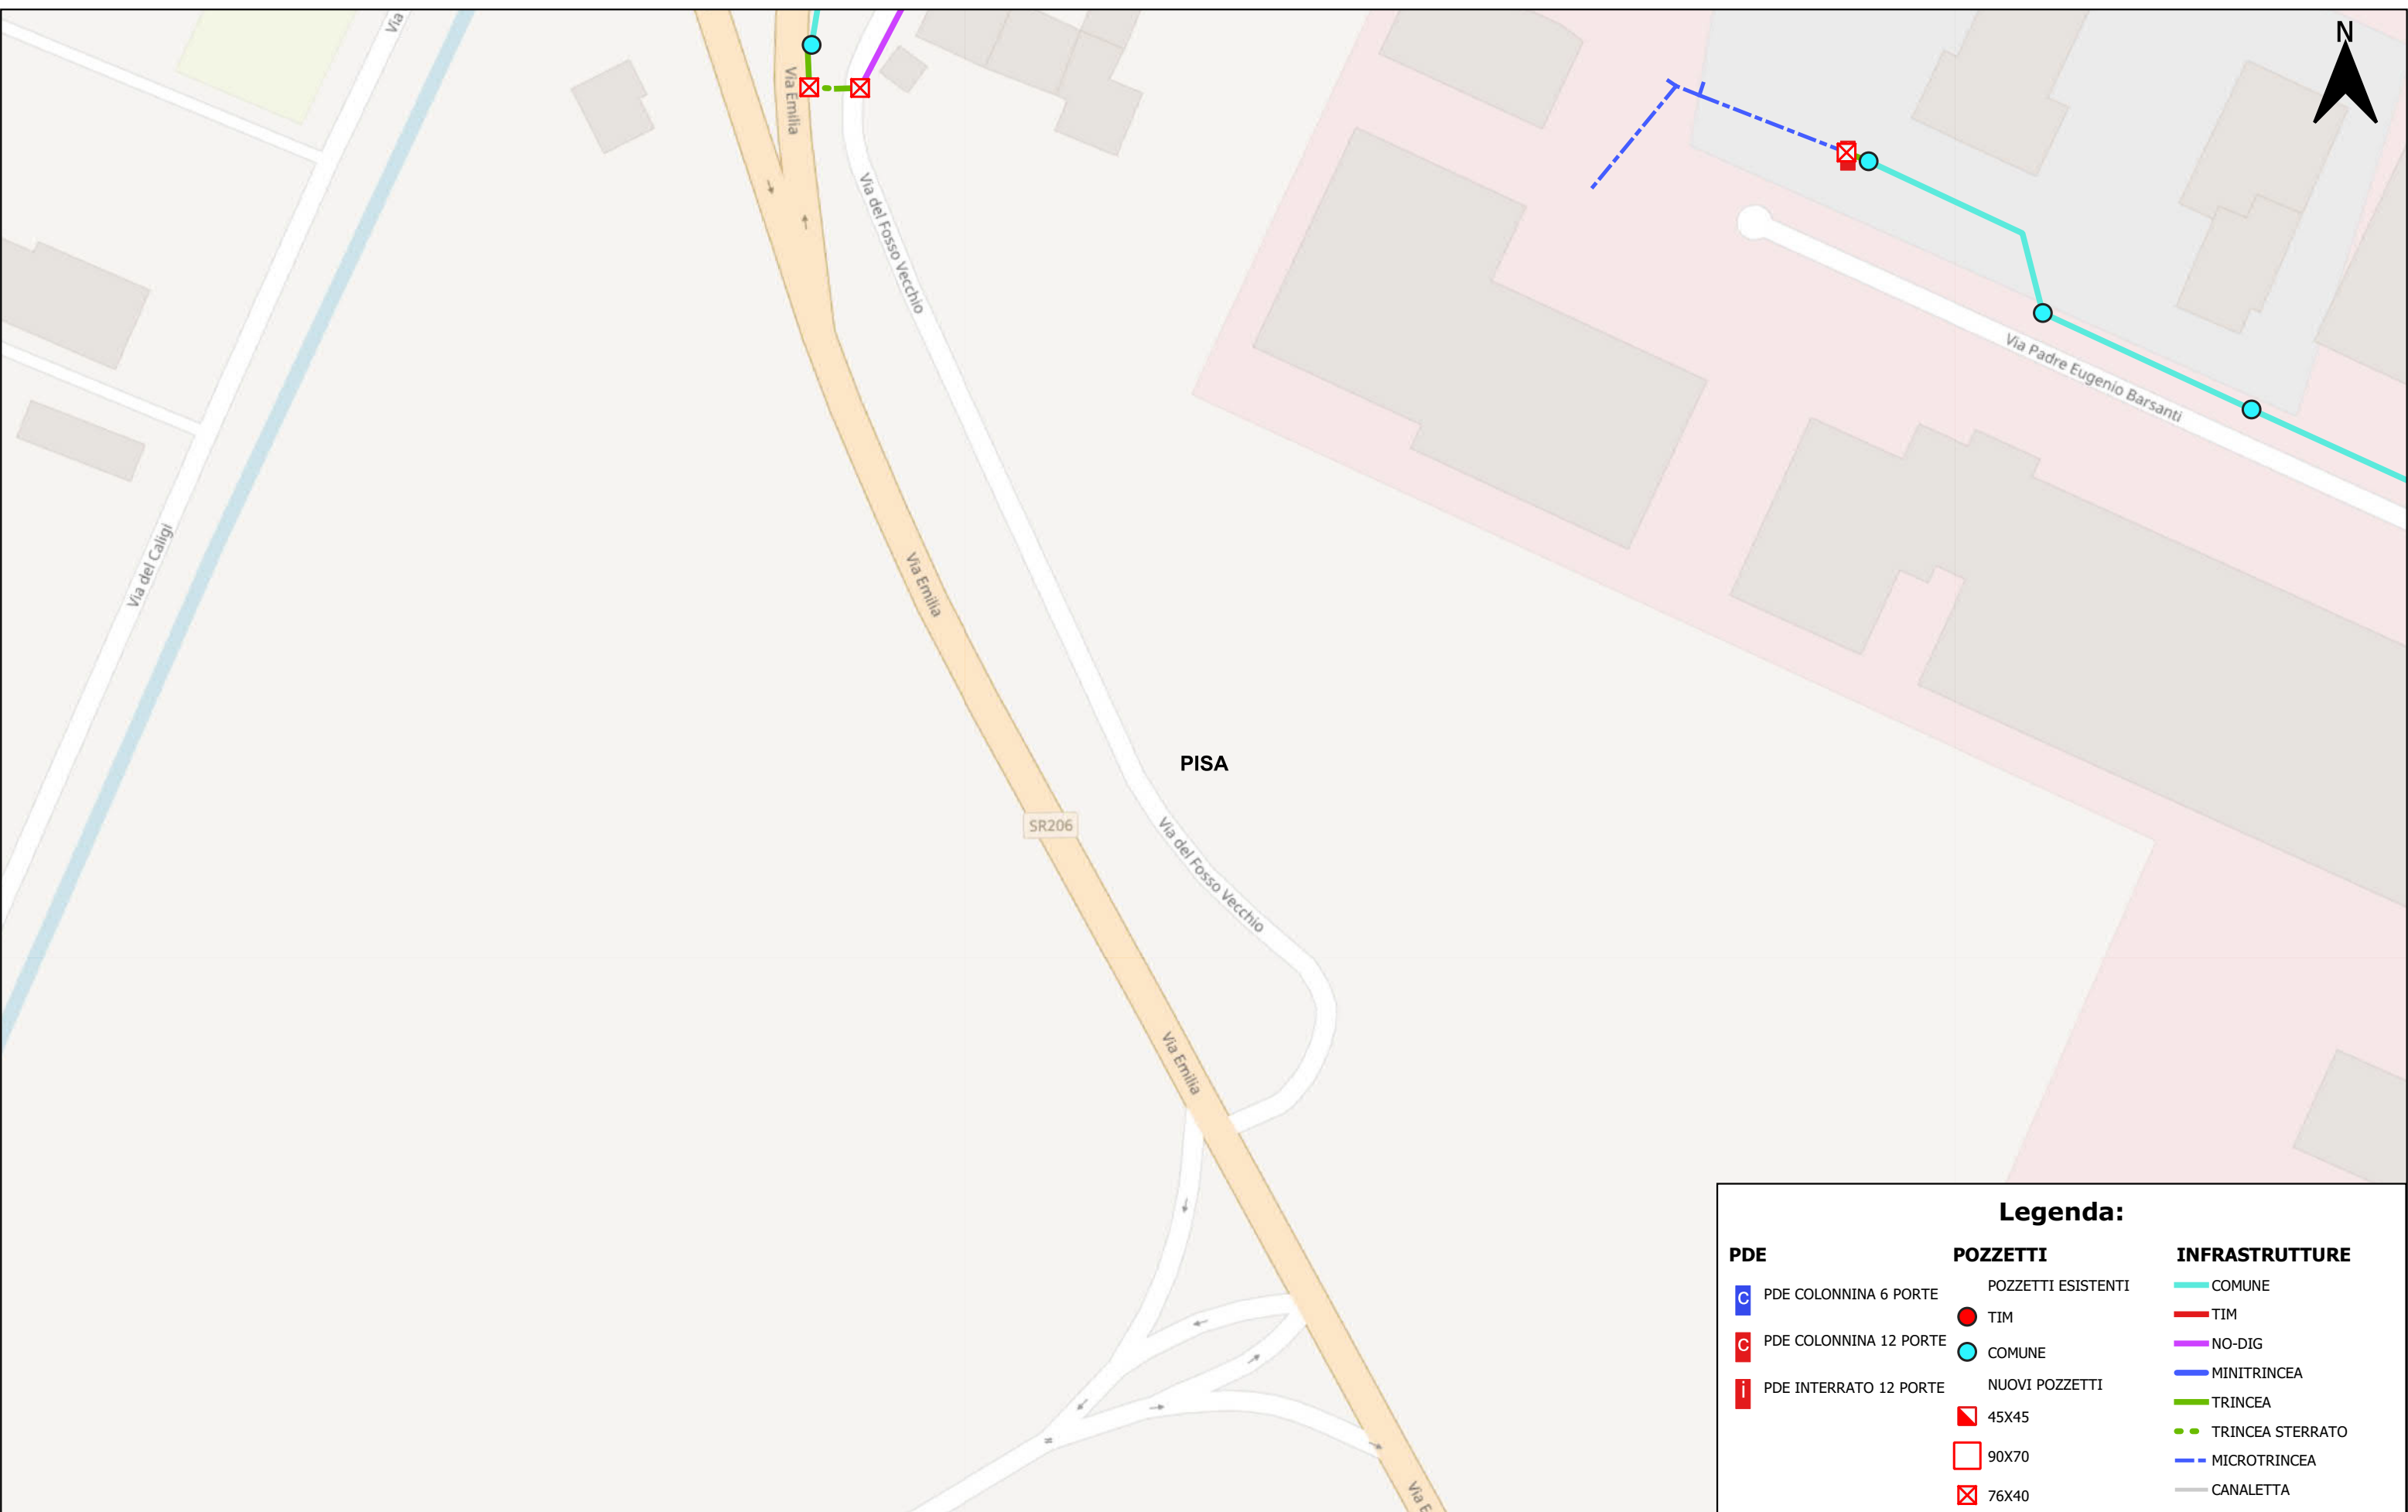

Legenda:

PDE	POZZETTI	INFRASTRUTTURE
PDE COLONNINA 6 PORTE	POZZETTI ESISTENTI TIM	COMUNE
PDE COLONNINA 12 PORTE	COMUNE	TIM
PDE INTERRATO 12 PORTE	NUOVI POZZETTI	NO-DIG
	45X45	MINITRINCEA
	90X70	TRINCEA
	76X40	TRINCEA STERRATO
		MICROTRINCEA
		CANALETTA

COMMITTENTE

PROGETTISTA

ISTANZA DI AUTORIZZAZIONE

REALIZZAZIONE, POSA IN OPERA E SERVIZIO DI MANUTENZIONE DI IMPIANTI IN FIBRA OTTICA

ELABORATO

PLANIMETRIA SCAVI AREA PISA

Scala 1:1.000

Nome PRATICA SCAVI File

Data 07/06/2023

TAVOLA

15

Legenda:

- | | | |
|------------------------|-----------------------|-----------------------|
| PDE | POZZETTI | INFRASTRUTTURE |
| PDE COLONNINA 6 PORTE | POZZETTI ESISTENTI | COMUNE |
| PDE COLONNINA 12 PORTE | TIM | TIM |
| PDE INTERRATO 12 PORTE | COMUNE | ALTRO |
| ARMADIO | NUOVI POZZETTI | NO-DIG |
| MINIPOP | 45X45 | MINITRINCEA |
| | 90X70 | TRINCEA |
| | 76X40 | TRINCEA STERRATO |
| | | MICROTRINCEA |
| | | CANALETTA |



COMMITTENTE

PROGETTISTA

ISTANZA DI AUTORIZZAZIONE

REALIZZAZIONE, POSA IN OPERA E SERVIZIO DI MANUTENZIONE DI IMPIANTI IN FIBRA OTTICA


ELABORATO

PLANIMETRIA SCAVI AREA PISA

Scala	1:1,000
Nome	PRATICA SCAVI
Data	07/06/2023

TAVOLA

16

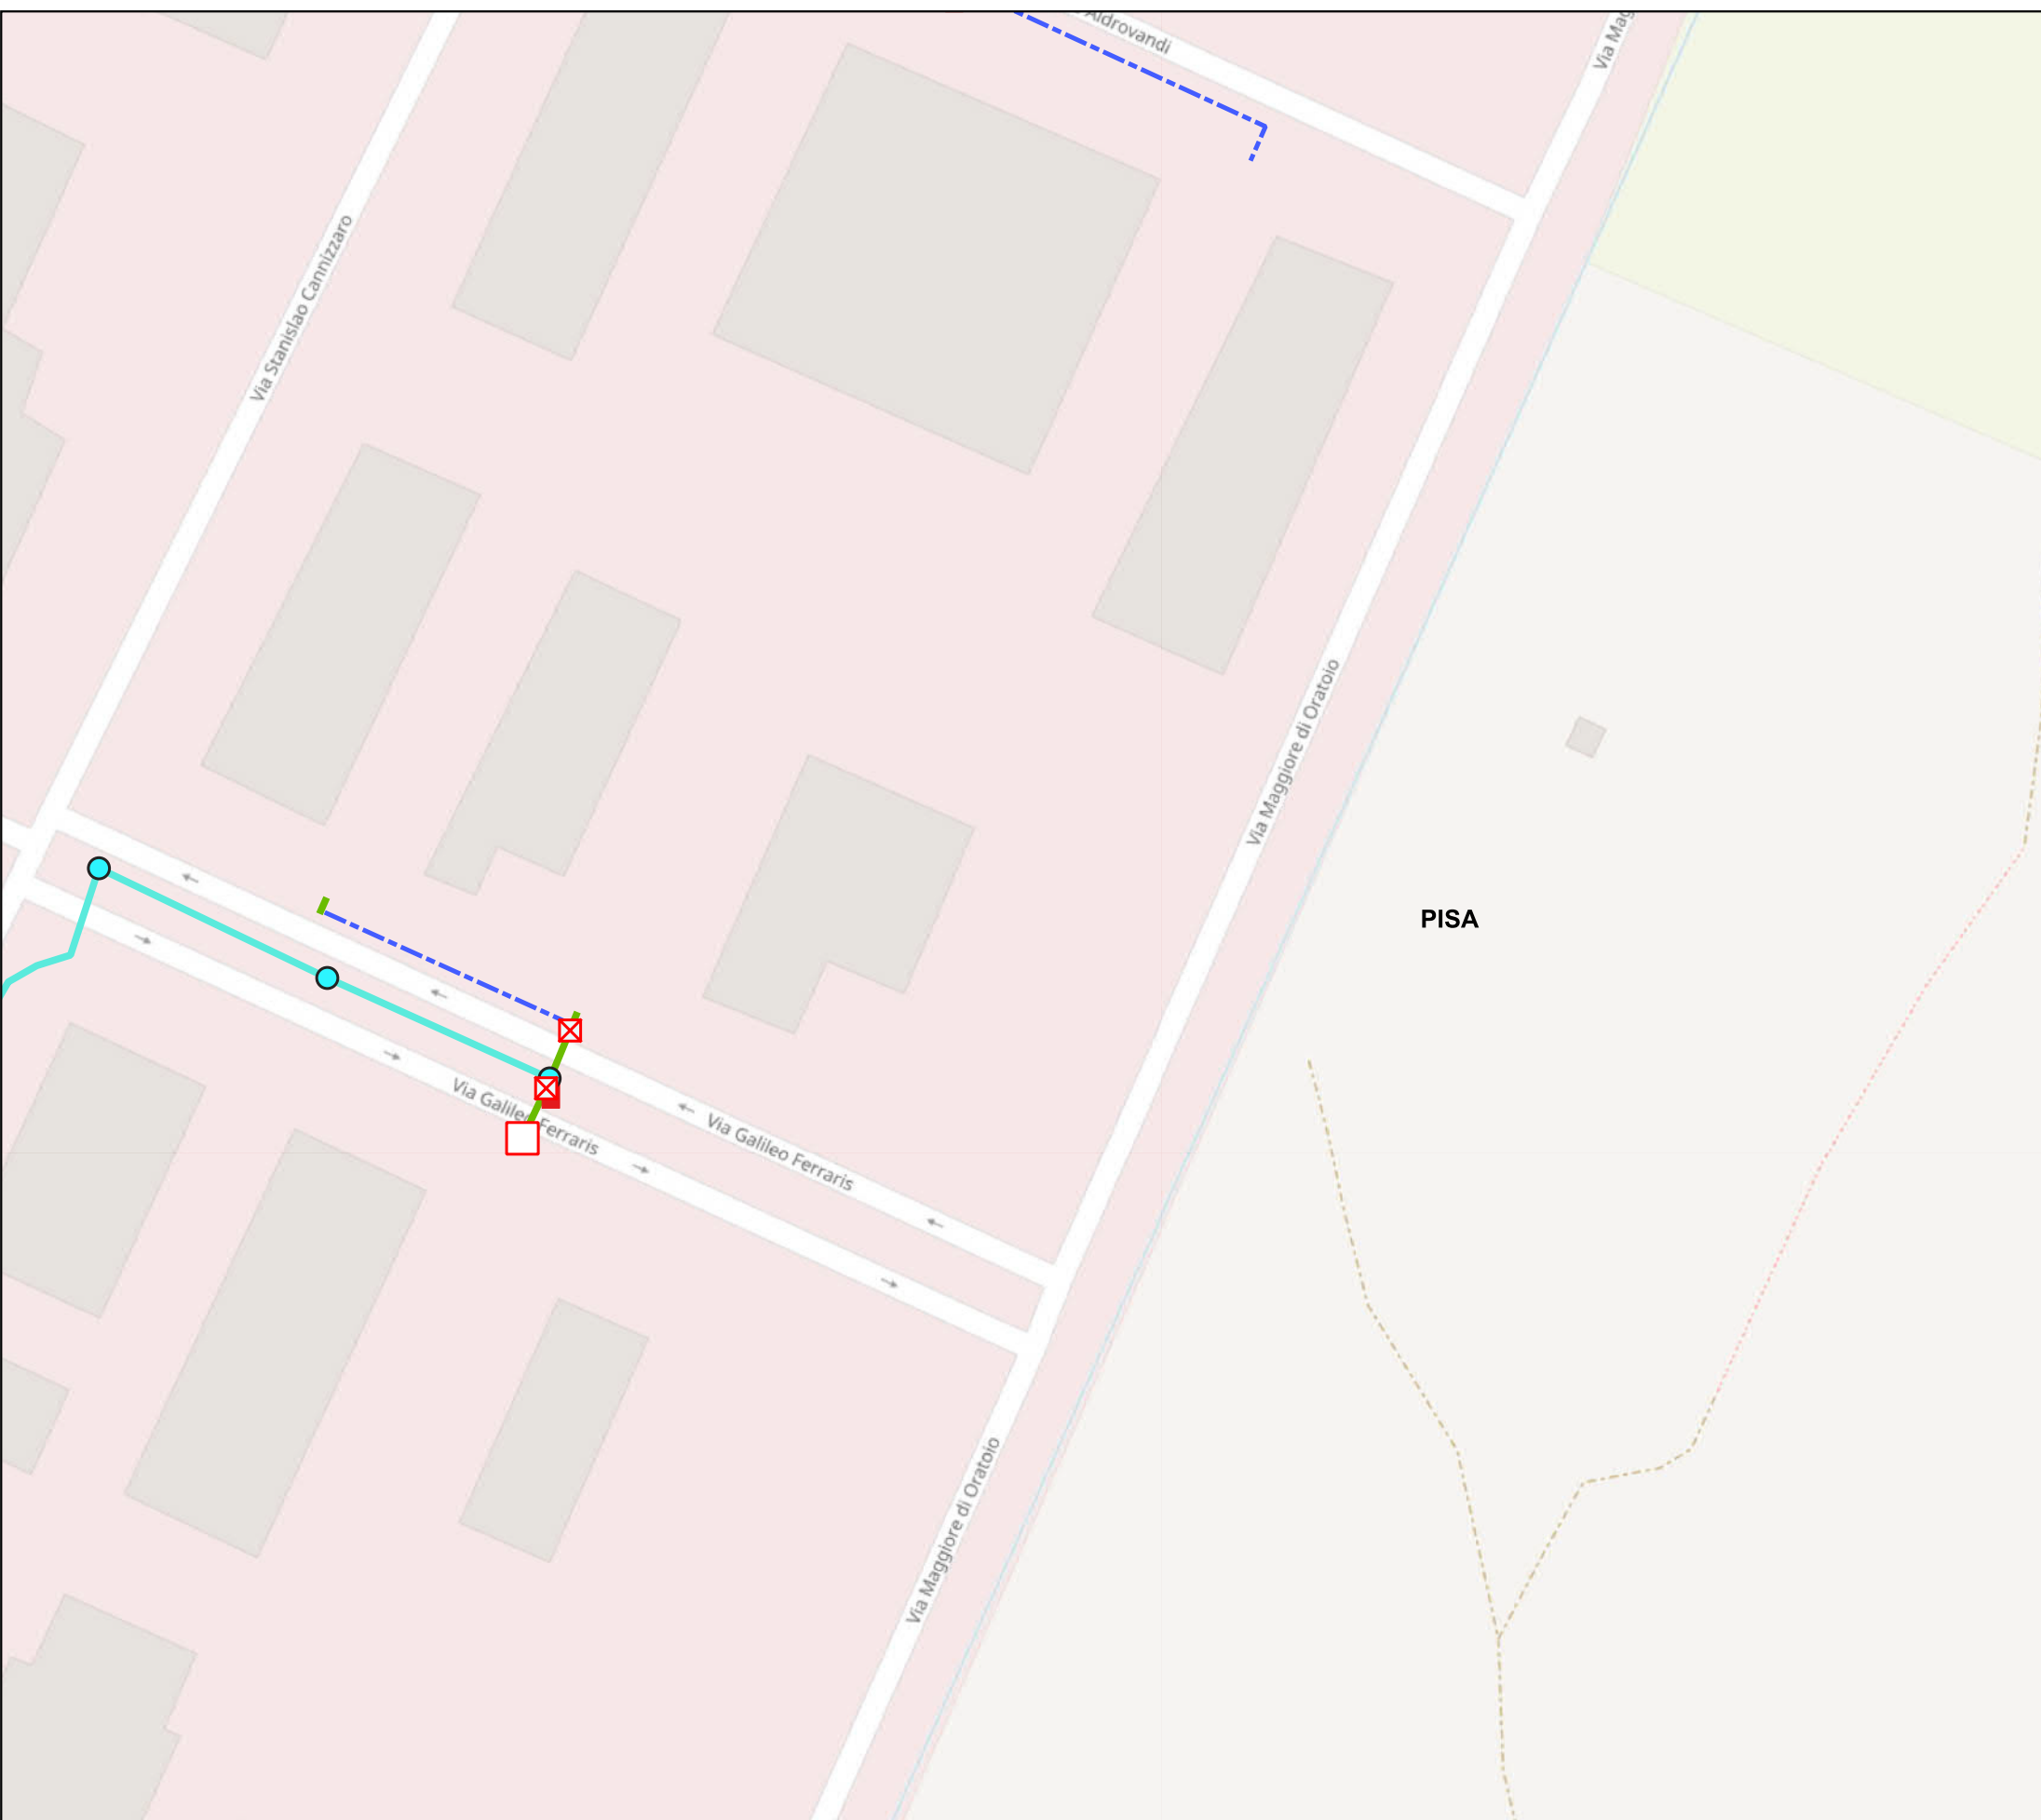

Legenda:

PDE	POZZETTI	INFRASTRUTTURE
PDE COLONNINA 6 PORTE	POZZETTI ESISTENTI TIM	COMUNE
PDE COLONNINA 12 PORTE	COMUNE	TIM
PDE INTERRATO 12 PORTE	NUOVI POZZETTI	NO-DIG
	45X45	MINITRINCEA
	90X70	TRINCEA
	76X40	TRINCEA STERRATO
		MICROTRINCEA
		CANALETTA

COMMITTENTE

PROGETTISTA

ISTANZA DI AUTORIZZAZIONE

REALIZZAZIONE, POSA IN OPERA E SERVIZIO DI MANUTENZIONE DI IMPIANTI IN FIBRA OTTICA


ELABORATO

PLANIMETRIA SCAVI
AREA PISA

Scala	1:1.000
Nome	PRATICA SCAVI
Data	07/06/2023

TAVOLA

17

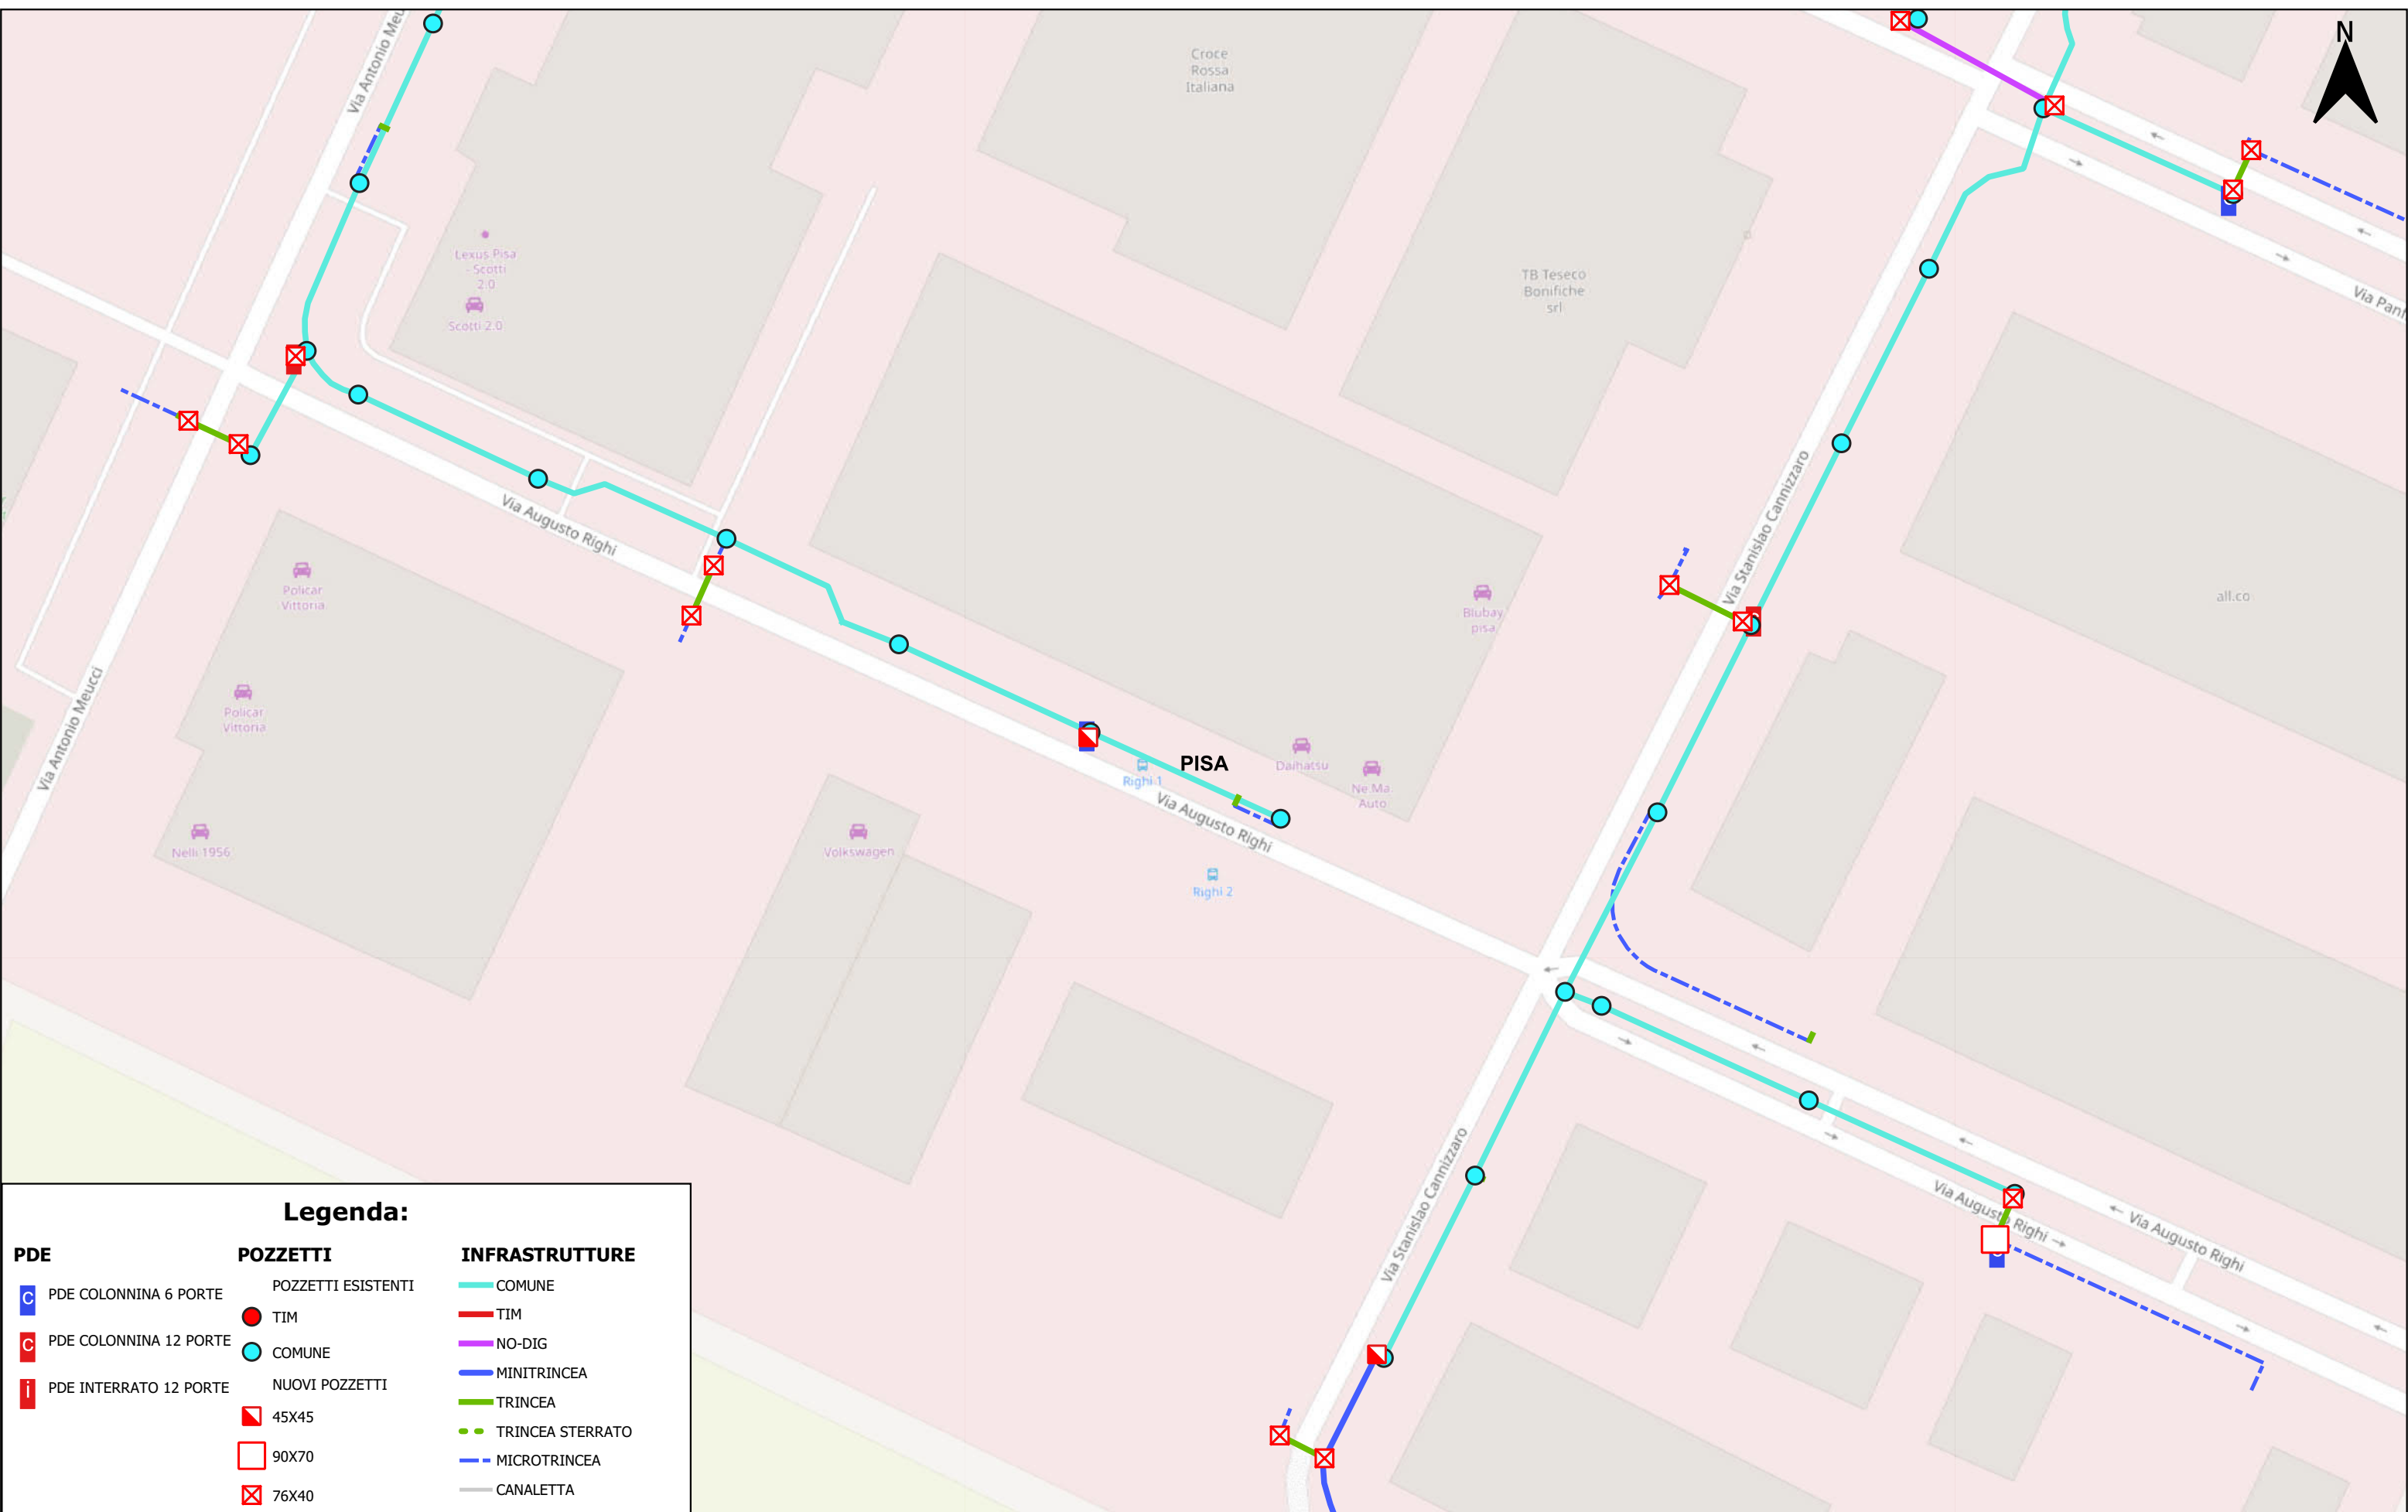

Legenda:

PDE	POZZETTI	INFRASTRUTTURE
PDE COLONNINA 6 PORTE	POZZETTI ESISTENTI	COMUNE
PDE COLONNINA 12 PORTE	TIM	TIM
PDE INTERRATO 12 PORTE	COMUNE	NO-DIG
	NUOVI POZZETTI	MINITRINCEA
	45X45	TRINCEA
	90X70	TRINCEA STERRATO
	76X40	MICROTRINCEA
		CANALETTA

COMMITTENTE

PROGETTISTA

ORDINE INGEGNERI
PROVINCIA CAGLIARI
N° 5328 Dott. Ing. ERICA MASCIA

ISTANZA DI AUTORIZZAZIONE

REALIZZAZIONE, POSA IN OPERA E SERVIZIO DI MANUTENZIONE DI IMPIANTI IN FIBRA OTTICA


ELABORATO

PLANIMETRIA SCAVI AREA PISA

Scala	1:1.000
Nome	PRATICA SCAVI
Data	07/06/2023

TAVOLA

18

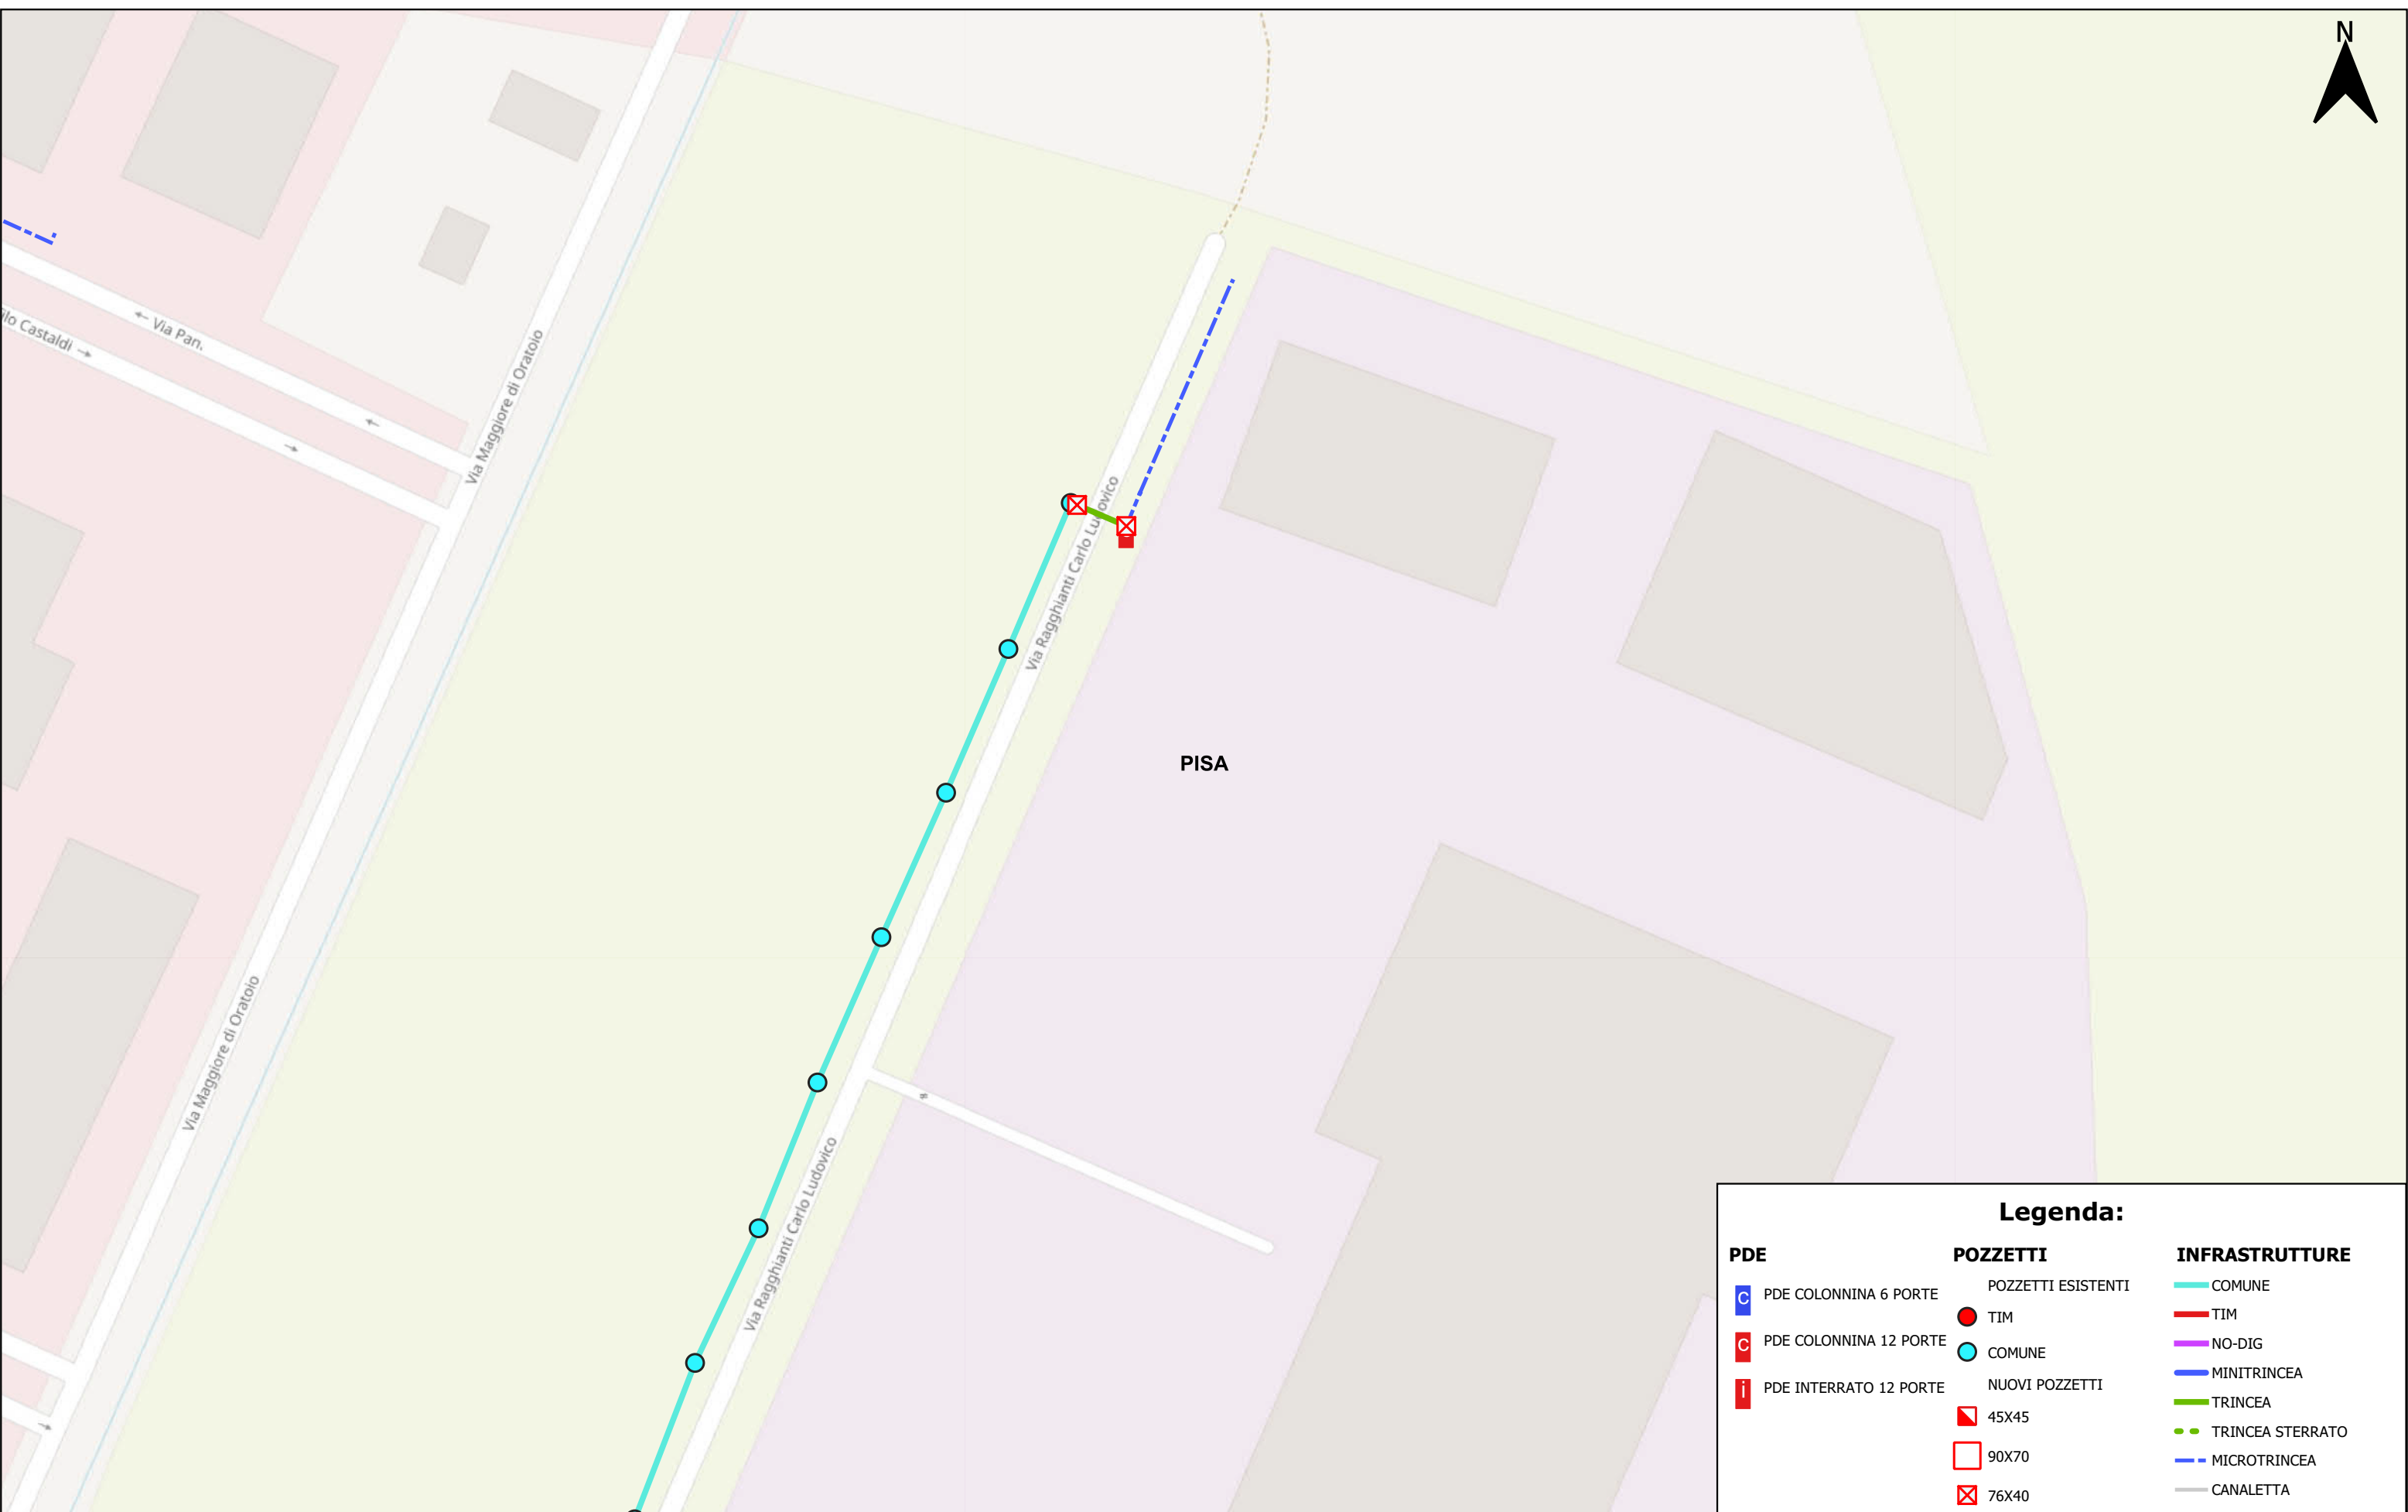

Legenda:		
PDE	POZZETTI	INFRASTRUTTURE
PDE COLONNINA 6 PORTE	POZZETTI ESISTENTI	COMUNE
PDE COLONNINA 12 PORTE	COMUNE	TIM
PDE INTERRATO 12 PORTE	NUOVI POZZETTI	NO-DIG
	45X45	MINITRINCEA
	90X70	TRINCEA
	76X40	TRINCEA STERRATO
		MICROTRINCEA
		CANALETTA

COMMITTENTE

PROGETTISTA

ISTANZA DI AUTORIZZAZIONE

REALIZZAZIONE, POSA IN OPERA E SERVIZIO DI MANUTENZIONE DI IMPIANTI IN FIBRA OTTICA

ELABORATO

PLANIMETRIA SCAVI AREA PISA

Scala 1:1.000

Nome PRATICA SCAVI File


Data 07/06/2023

TAVOLA

19

Legenda:

PDE	POZZETTI	INFRASTRUTTURE
PDE COLONNINA 6 PORTE	POZZETTI ESISTENTI TIM	COMUNE
PDE COLONNINA 12 PORTE	COMUNE	TIM
PDE INTERRATO 12 PORTE	NUOVI POZZETTI	NO-DIG
	45X45	MINITRINCEA
	90X70	TRINCEA
	76X40	TRINCEA STERRATO
		MICROTRINCEA
		CANALETTA

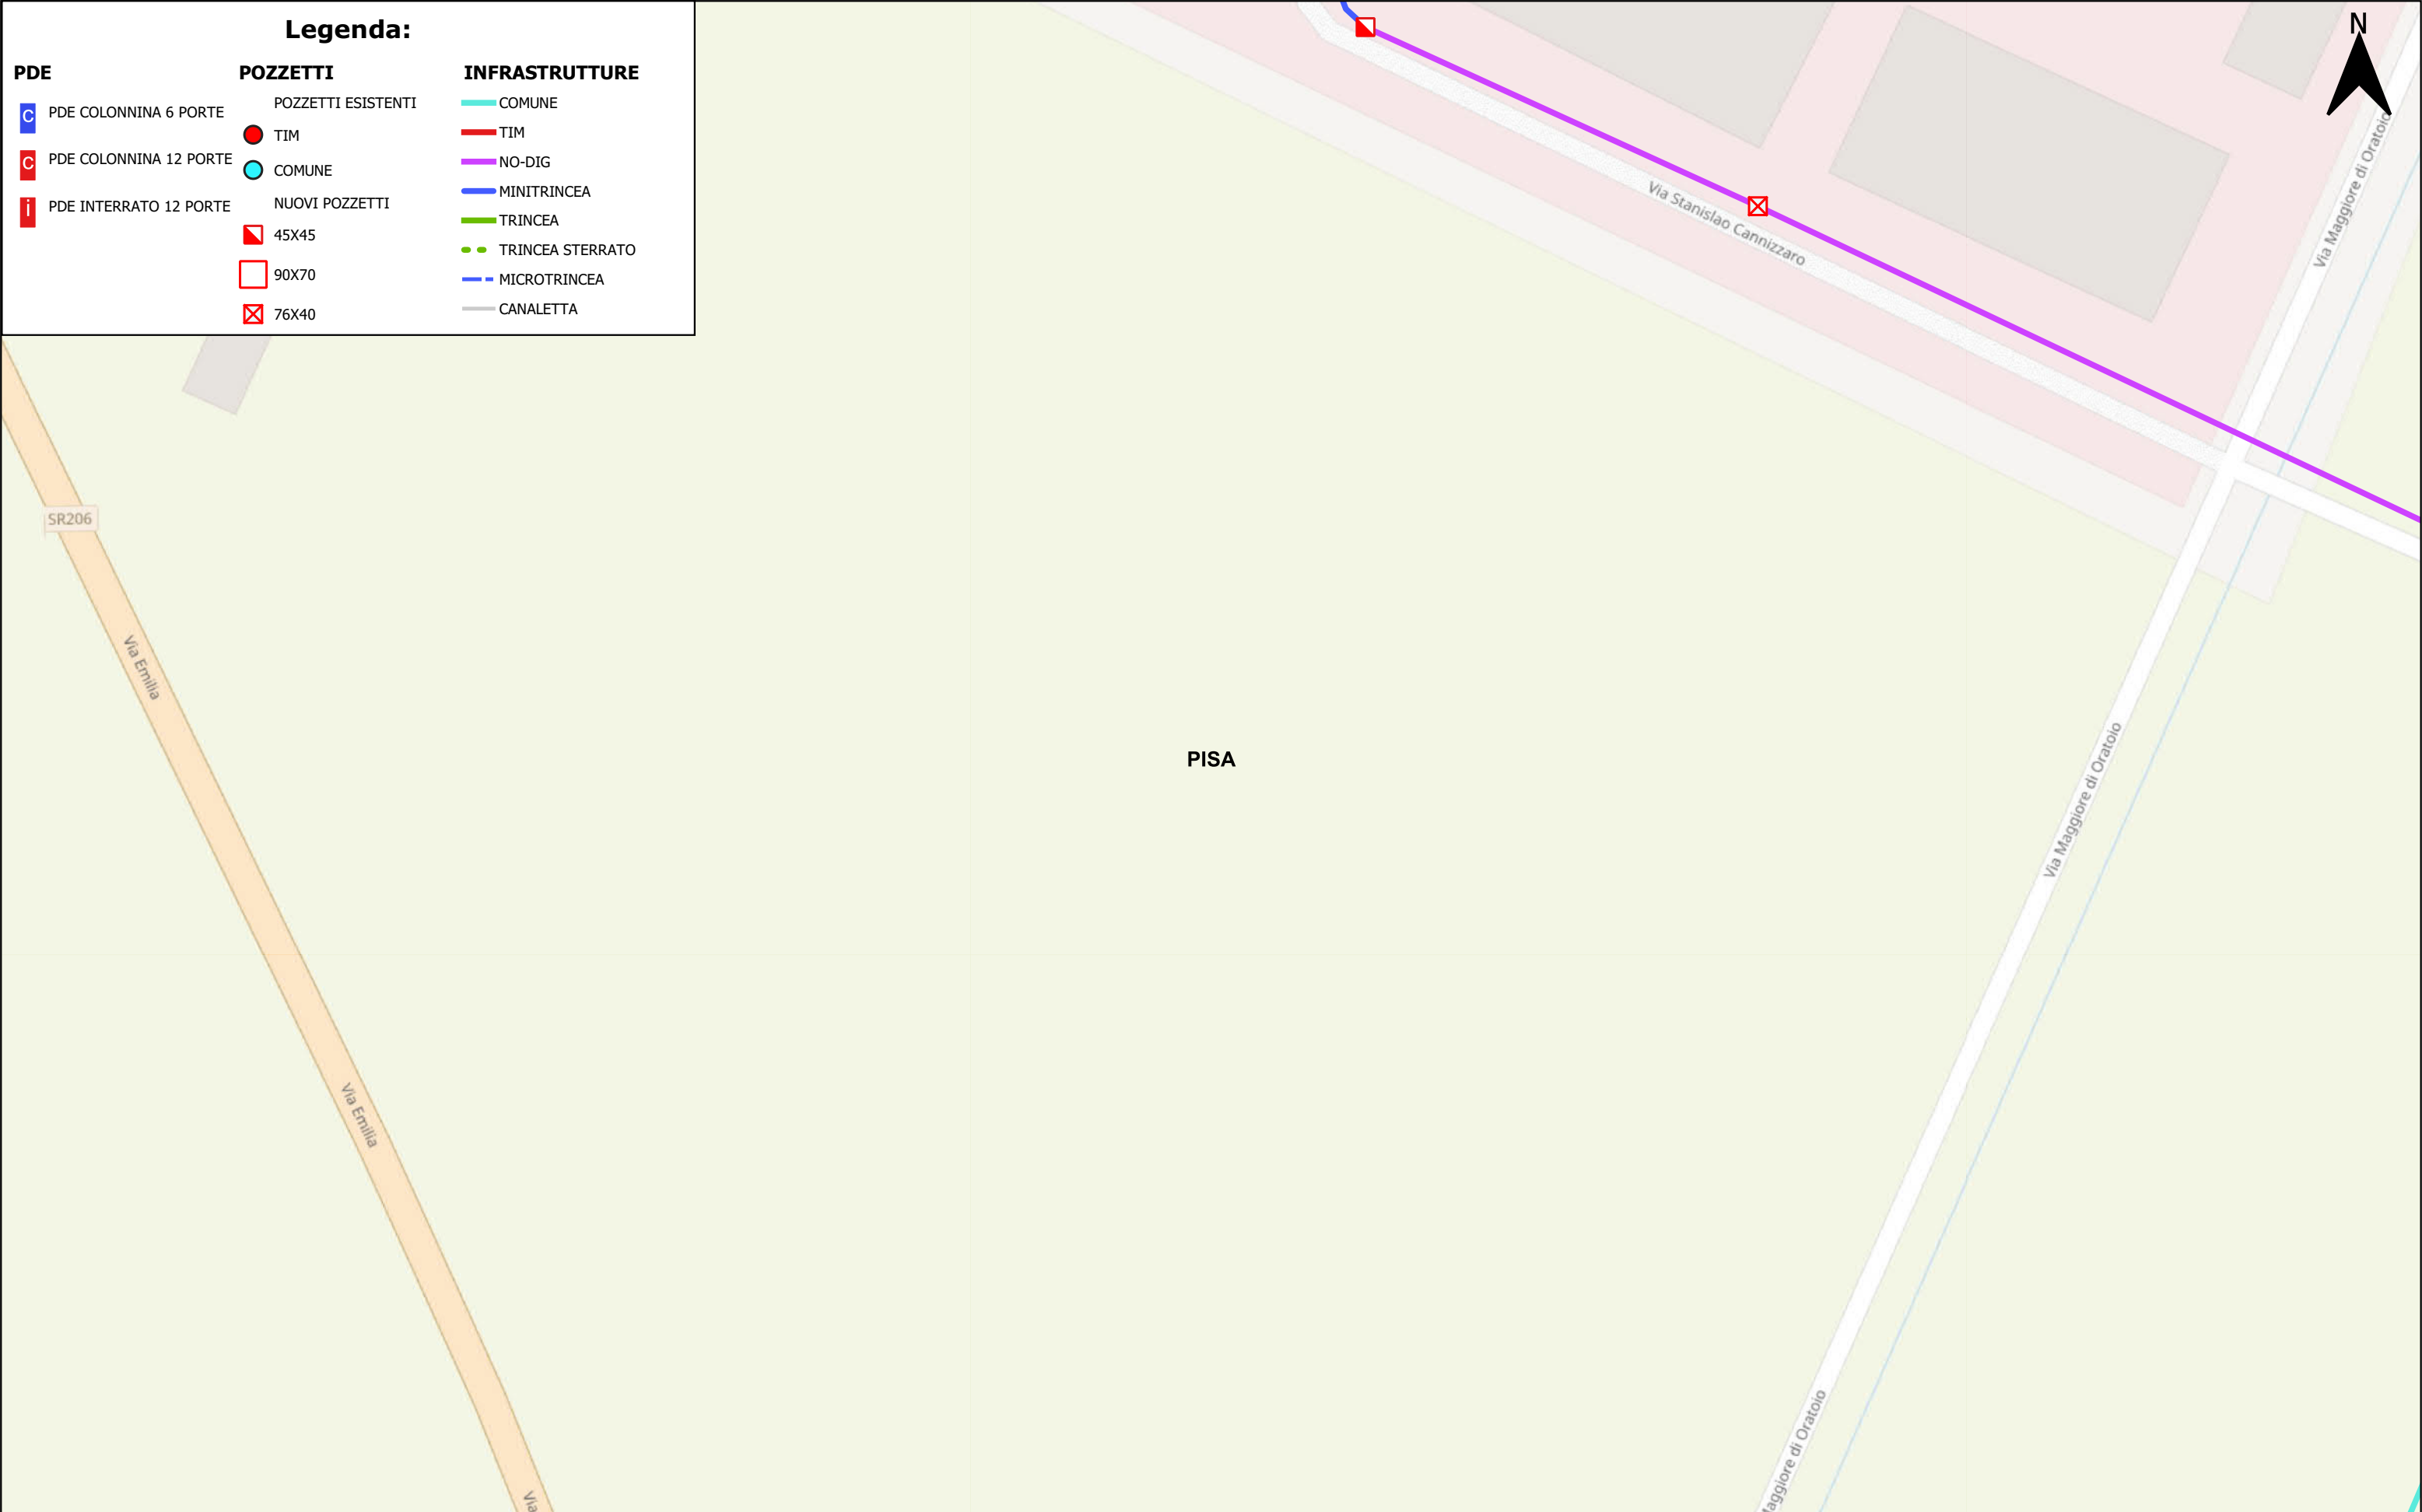

COMMITTENTE

PROGETTISTA

ISTANZA DI AUTORIZZAZIONE

REALIZZAZIONE, POSA IN OPERA E SERVIZIO DI MANUTENZIONE DI IMPIANTI IN FIBRA OTTICA

ELABORATO

PLANIMETRIA SCAVI
AREA PISA

Scala	1:1.000
Nome	PRATICA SCAVI
Data	07/06/2023

TAVOLA

20



Legenda:		
PDE	POZZETTI	INFRASTRUTTURE
PDE COLONNINA 6 PORTE	POZZETTI ESISTENTI	COMUNE
PDE COLONNINA 12 PORTE	TIM	TIM
PDE INTERRATO 12 PORTE	COMUNE	NO-DIG
	NUOVI POZZETTI	MINITRINCEA
	45X45	TRINCEA
	90X70	TRINCEA STERRATO
	76X40	MICROTRINCEA
		CANALETTA

COMMITTENTE

PROGETTISTA

ISTANZA DI AUTORIZZAZIONE

REALIZZAZIONE, POSA IN OPERA E SERVIZIO DI MANUTENZIONE DI IMPIANTI IN FIBRA OTTICA

ELABORATO

PLANIMETRIA SCAVI AREA PISA


Scala 1:1.000

Nome PRATICA SCAVI File

Data 07/06/2023

TAVOLA

21

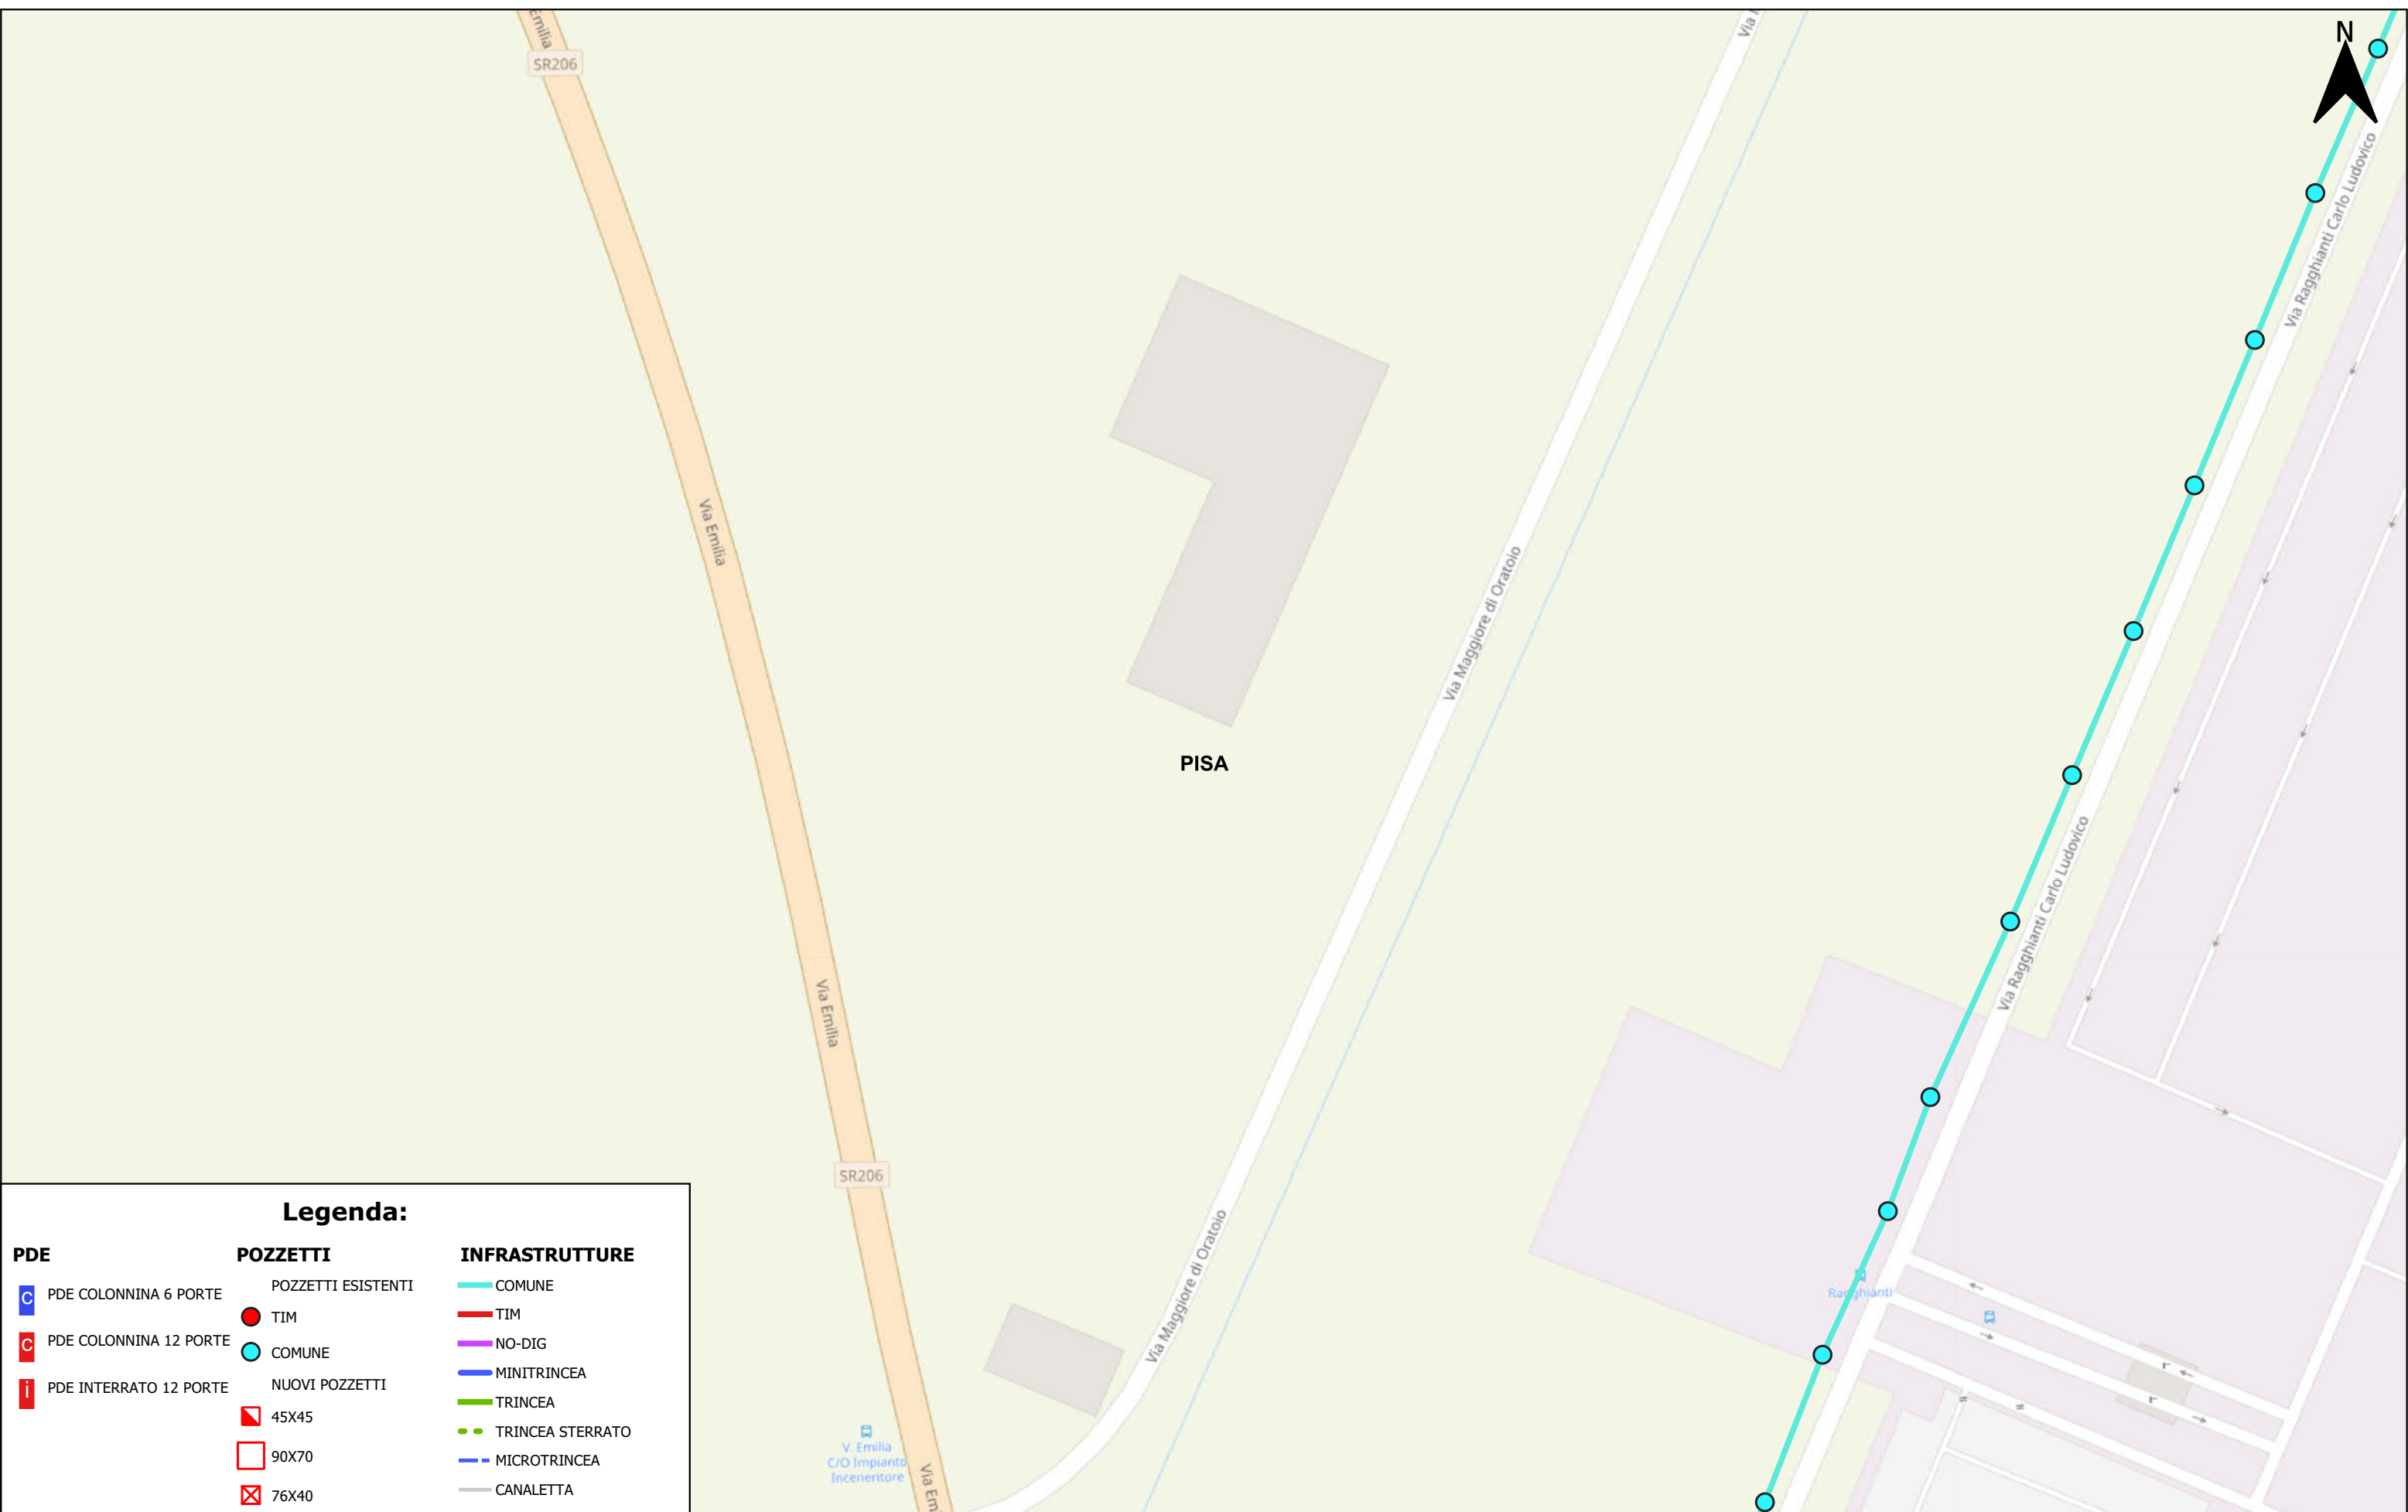

Legenda:

PDE	POZZETTI	INFRASTRUTTURE
PDE COLONNINA 6 PORTE	POZZETTI ESISTENTI	COMUNE
PDE COLONNINA 12 PORTE	TIM	TIM
PDE INTERRATO 12 PORTE	COMUNE	NO-DIG
	NUOVI POZZETTI	MINITRINCEA
	45X45	TRINCEA
	90X70	TRINCEA STERRATO
	76X40	MICROTRINCEA
		CANALETTA

COMMITTENTE

PROGETTISTA

ORDINE INGEGNERI
PROVINCIA CAGLIARI
N° 5328 Dott. Ing. ERICA MASCIA

ISTANZA DI AUTORIZZAZIONE

REALIZZAZIONE, POSA IN OPERA E SERVIZIO DI MANUTENZIONE DI IMPIANTI IN FIBRA OTTICA

ELABORATO










 
 





PLANIMETRIA SCAVI
AREA PISA


Scala	1:1.000
Nome	PRATICA SCAVI
Data	07/06/2023

TAVOLA

22

Legenda:

PDE	POZZETTI	INFRASTRUTTURE
 PDE COLONNINA 6 PORTE	 POZZETTI ESISTENTI  COMUNE	 COMUNE  TIM  NO-DIG  MINITRINCEA  TRINCEA  TRINCEA STERRATO  MICROTRINCEA  CANALETTA
 PDE COLONNINA 12 PORTE	NUOVI POZZETTI	
 PDE INTERRATO 12 PORTE	 45X45  90X70  76X40	

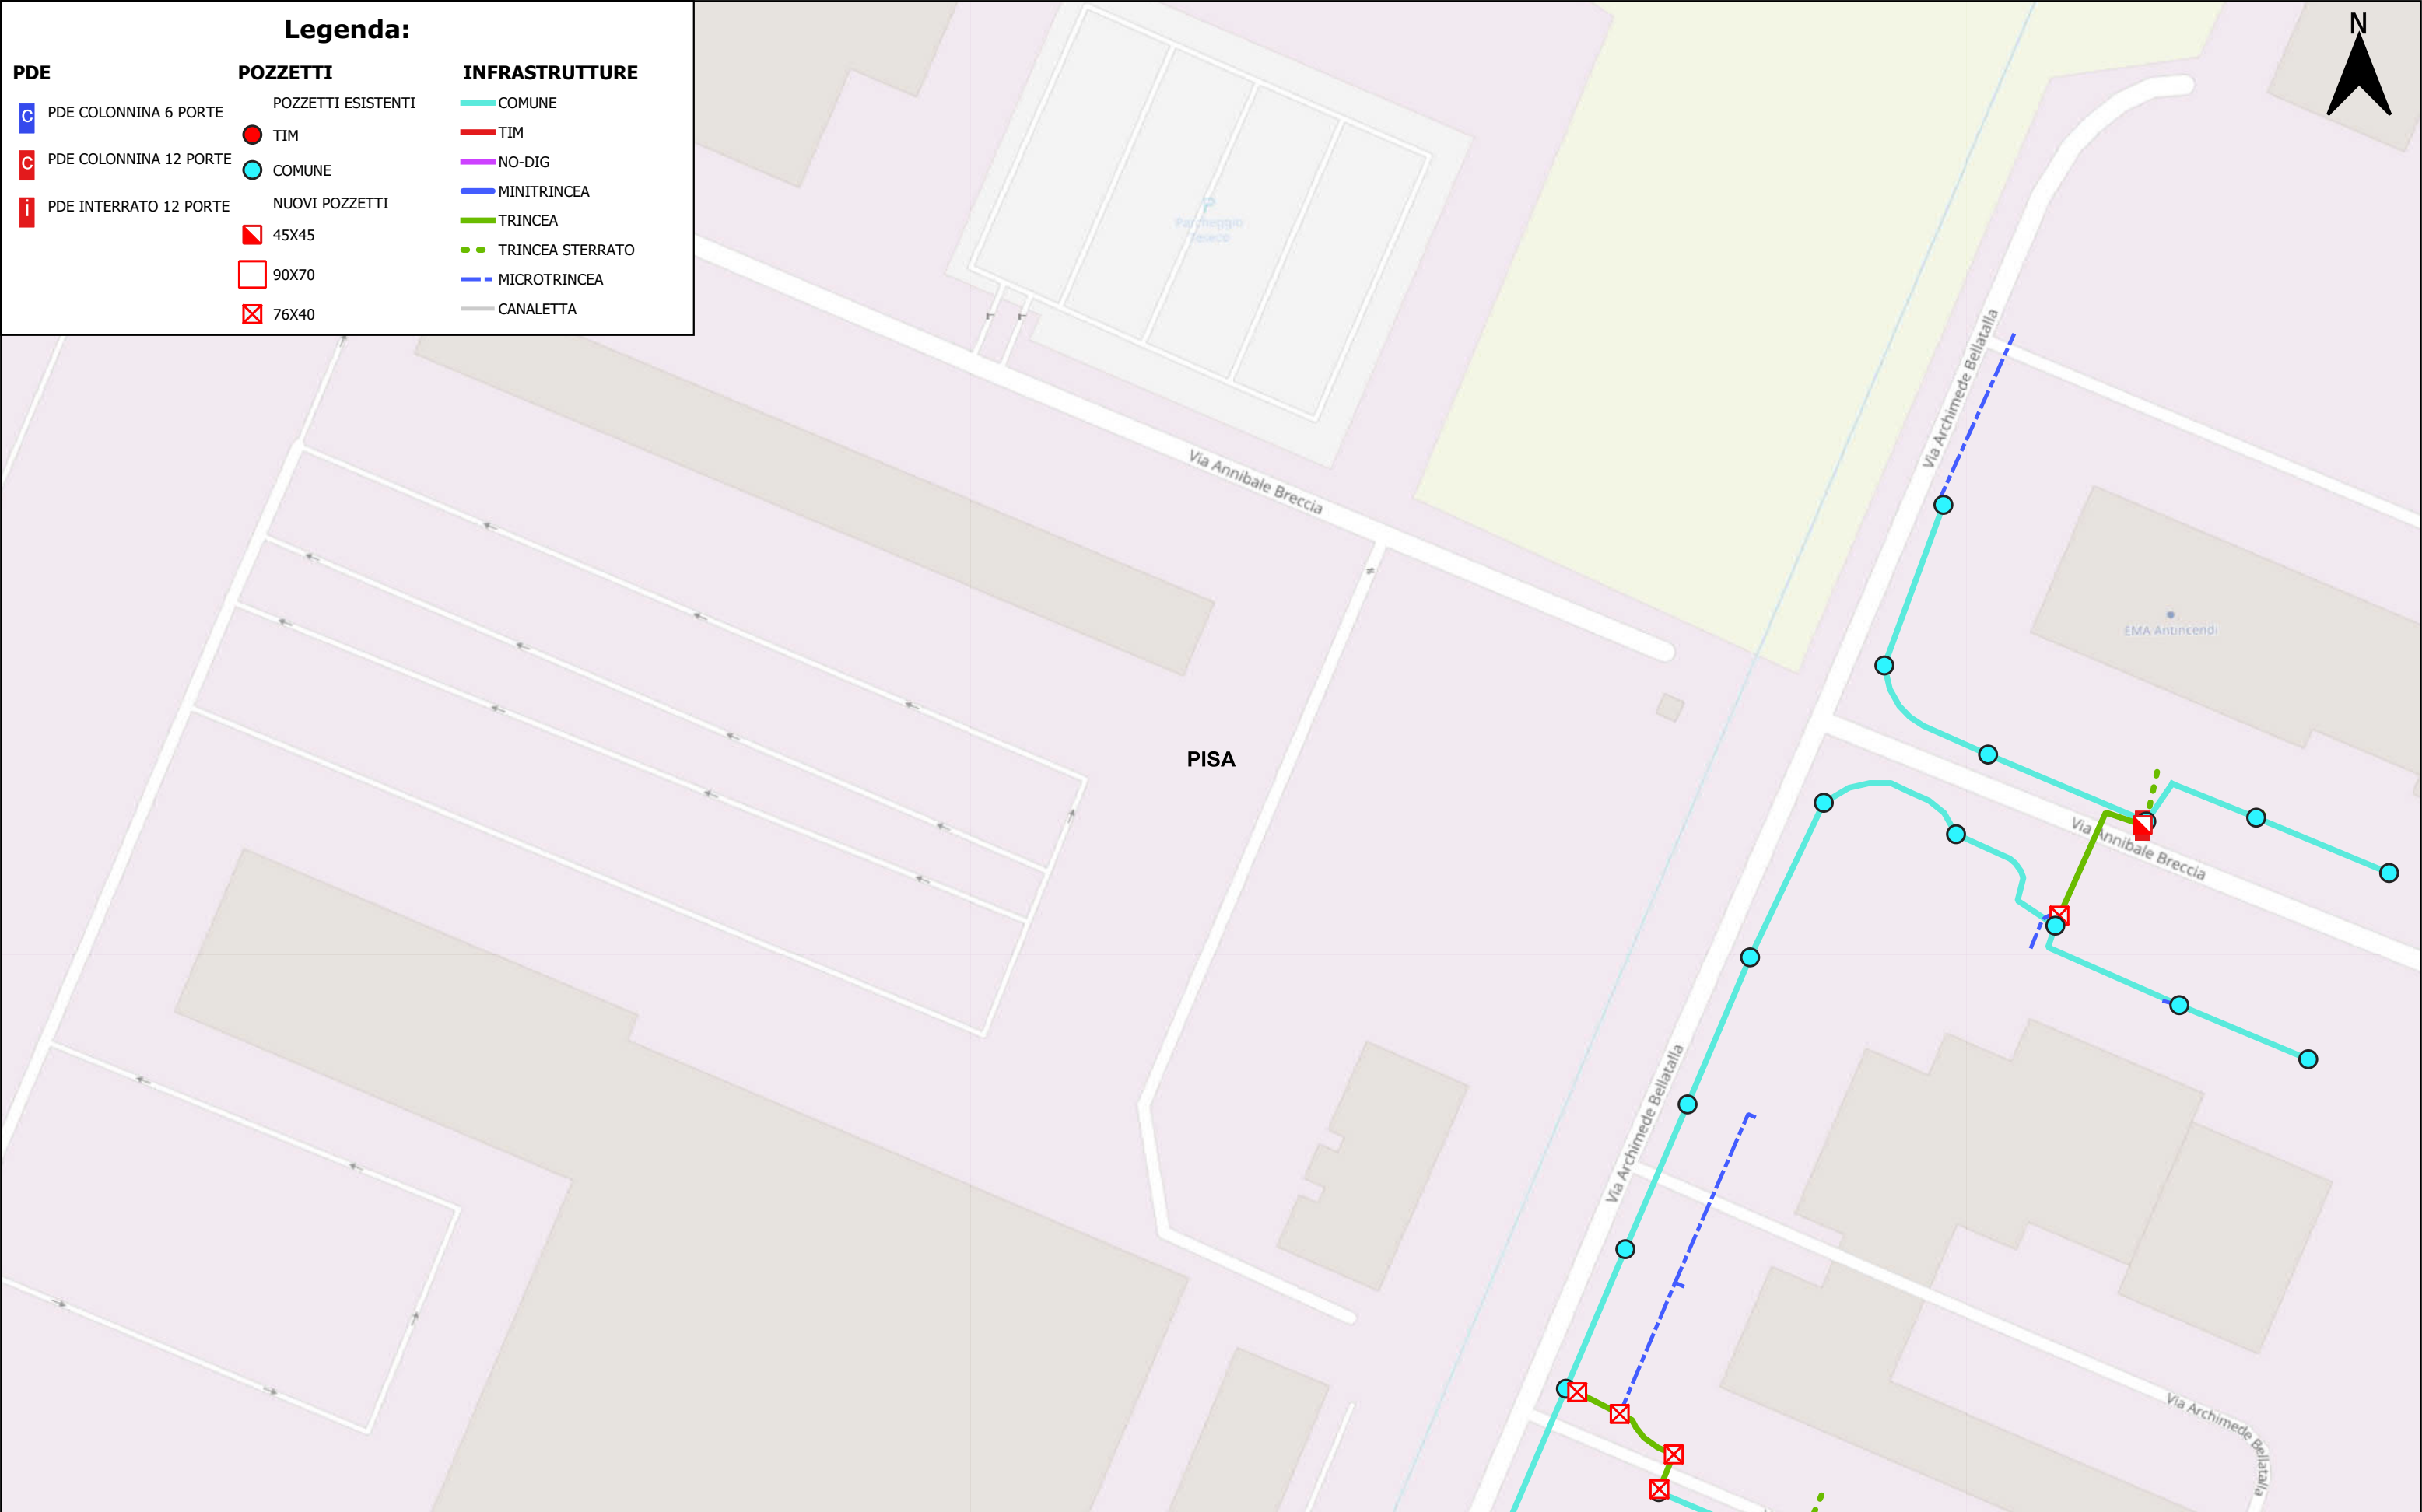

COMMITTENTE



PROGETTISTA




ISTANZA DI AUTORIZZAZIONE

REALIZZAZIONE, POSA IN OPERA E SERVIZIO DI MANUTENZIONE DI IMPIANTI IN FIBRA OTTICA


ELABORATO

PLANIMETRIA SCAVI AREA PISA

Scala	1:1.000
Nome	PRATICA SCAVI
Data	07/06/2023

TAVOLA

23

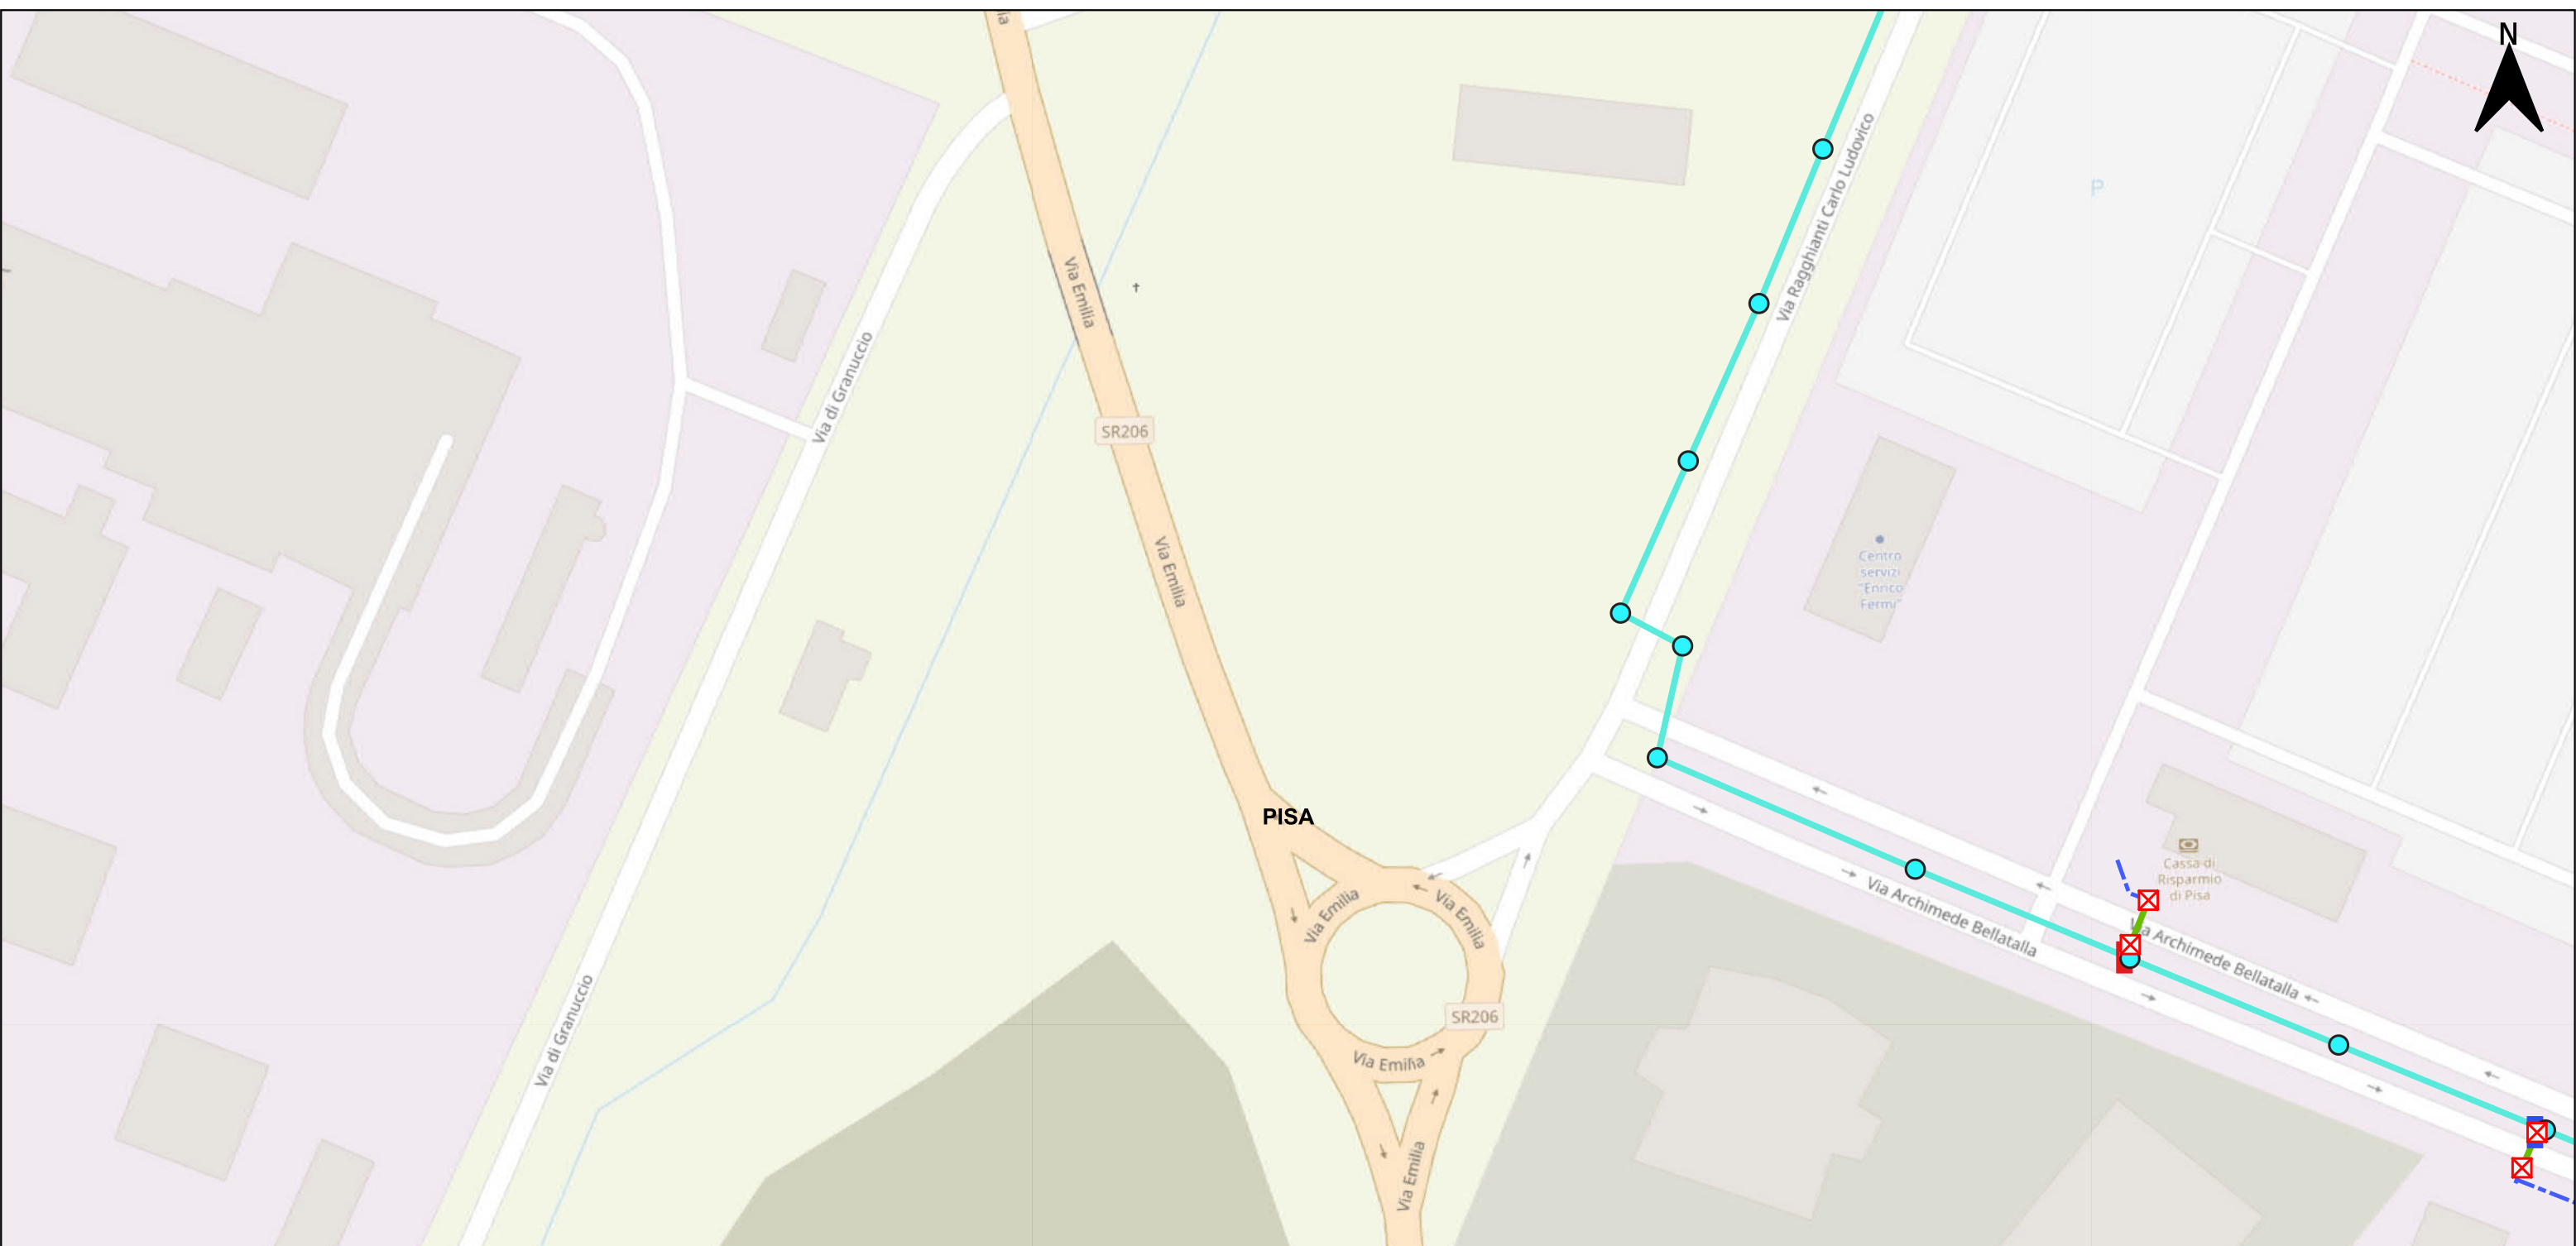

Legenda:

PDE	POZZETTI	INFRASTRUTTURE
PDE COLONNINA 6 PORTE	POZZETTI ESISTENTI	COMUNE
PDE COLONNINA 12 PORTE	TIM	TIM
PDE INTERRATO 12 PORTE	COMUNE	NO-DIG
	NUOVI POZZETTI	MINITRINCEA
	45X45	TRINCEA
	90X70	TRINCEA STERRATO
	76X40	MICROTRINCEA
		CANALETTA

COMMITTENTE

PROGETTISTA

ISTANZA DI AUTORIZZAZIONE

REALIZZAZIONE, POSA IN OPERA E SERVIZIO DI MANUTENZIONE DI IMPIANTI IN FIBRA OTTICA

ELABORATO

PLANIMETRIA SCAVI AREA PISA


Scala	1:1.000
Nome	PRATICA SCAVI
Data	07/06/2023

TAVOLA

24

Legenda:

PDE	POZZETTI	INFRASTRUTTURE
PDE COLONNINA 6 PORTE	POZZETTI ESISTENTI	COMUNE
PDE COLONNINA 12 PORTE	TIM	TIM
PDE INTERRATO 12 PORTE	COMUNE	NO-DIG
	NUOVI POZZETTI	MINITRINCEA
	45X45	TRINCEA
	90X70	TRINCEA STERRATO
	76X40	MICROTRINCEA
		CANALETTA

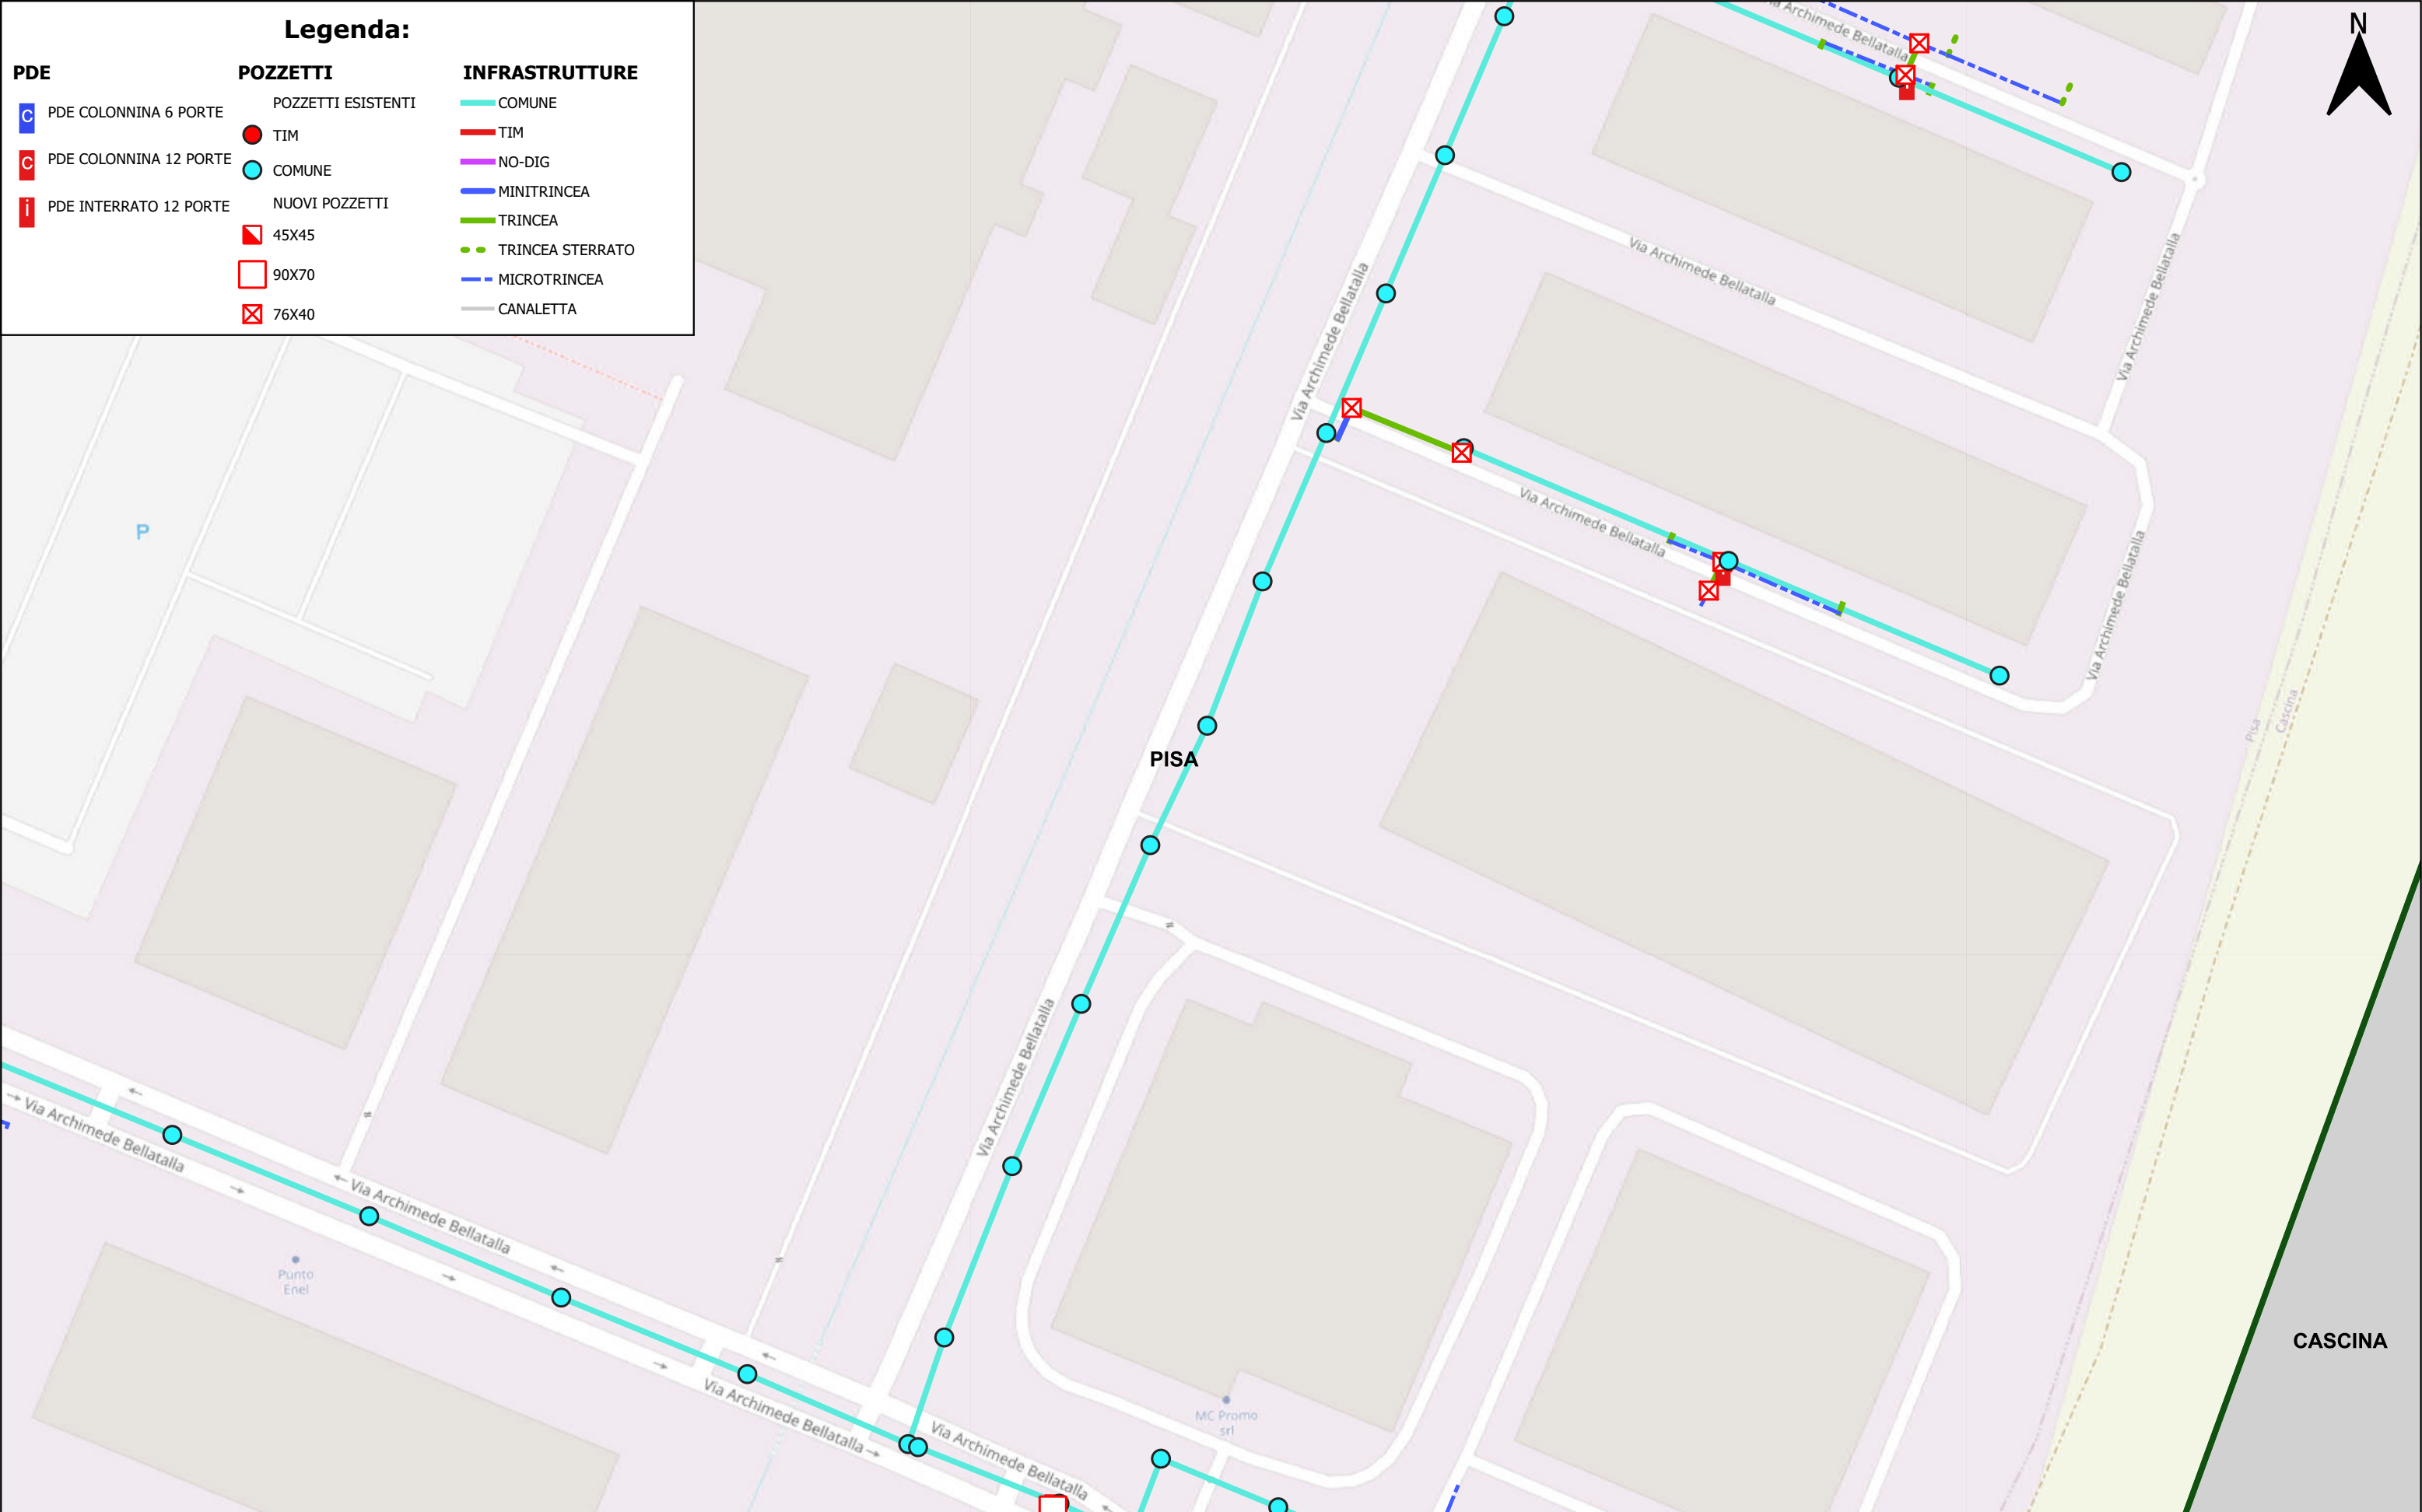

COMMITTENTE

PROGETTISTA

ORDINE INGEGNERI
PROVINCIA CAGLIARI
N° 5328 Dott. Ing. ERICA MASCIA

ISTANZA DI AUTORIZZAZIONE

REALIZZAZIONE, POSA IN OPERA E SERVIZIO DI MANUTENZIONE DI IMPIANTI IN FIBRA OTTICA

ELABORATO

PLANIMETRIA SCAVI AREA PISA

Scala	1:1.000
Nome	PRATICA SCAVI
Data	07/06/2023

TAVOLA

25

Legenda:

PDE	POZZETTI	INFRASTRUTTURE
PDE COLONNINA 6 PORTE	POZZETTI ESISTENTI TIM	COMUNE
PDE COLONNINA 12 PORTE	COMUNE	TIM
PDE INTERRATO 12 PORTE	NUOVI POZZETTI	NO-DIG
	45X45	TRINCEA
	90X70	TRINCEA STERRATO
	76X40	MICROTRINCEA
		CANALETTA



COMMITTENTE

PROGETTISTA

ISTANZA DI AUTORIZZAZIONE

REALIZZAZIONE, POSA IN OPERA E SERVIZIO DI MANUTENZIONE DI IMPIANTI IN FIBRA OTTICA

ELABORATO

PLANIMETRIA SCAVI
AREA PISA

Scala	1:1.000
Nome	PRATICA SCAVI
Data	07/06/2023

TAVOLA

26