
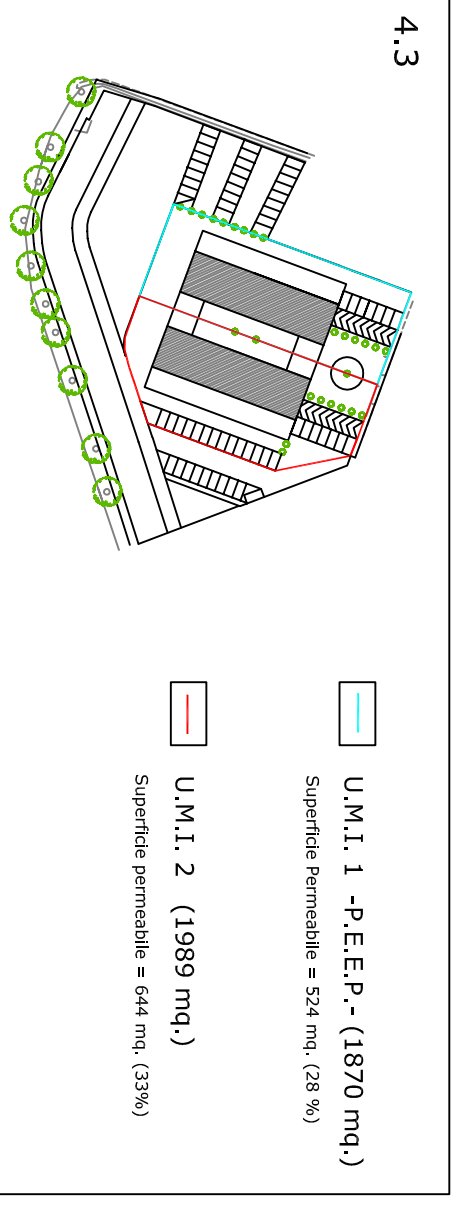
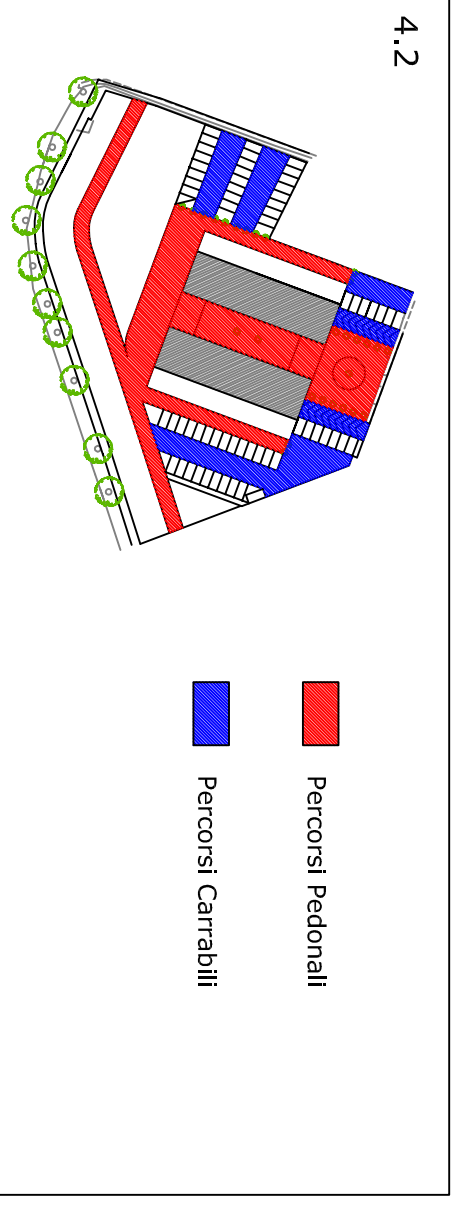


Riepilogo dei parametri urbanistici

Scheda Normativa	Superficie Territoriale	I.T.S.	I.F.S.	Superficie Fondiaria	R.C.	S.U.L.	N° piani F.T.	H. max.	Tipologia
Scheda Normativa di riferimento	8180	0,4	0,8	4090	20%	3200	3	9,5 m	Monobifam. Schiera, linea
Scheda Normativa di progetto	7718	0,4	0,8	3859	32%	3087	3	9,5 m	In linea

4/A

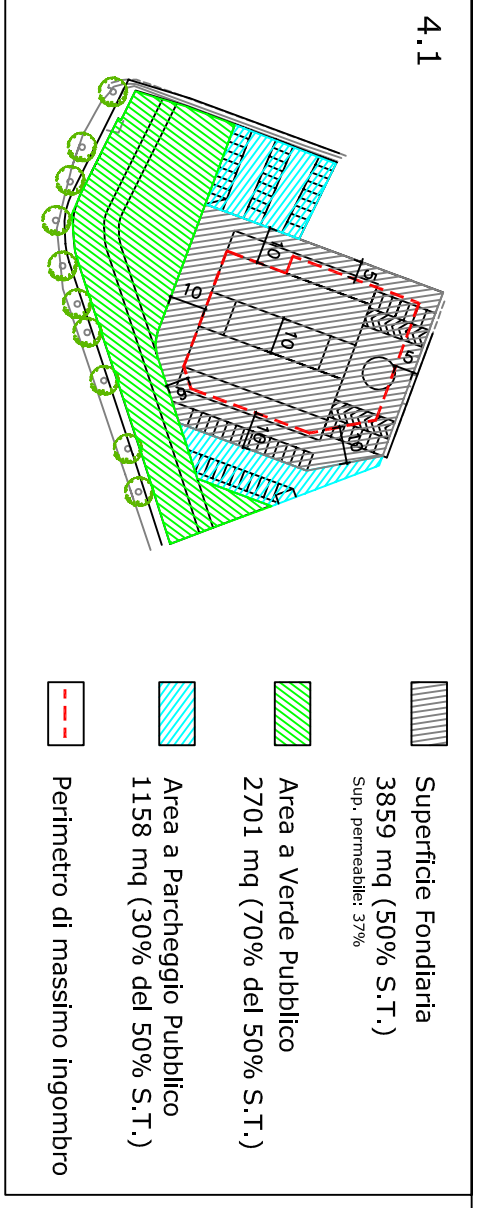

ESTRATTO DA R.U. CON INSERIMENTO DEL PROGETTO

BERTINI ARCHITETTI
via Toselli 9, Pisa

COMUNE DI PISA
Piano attuativo Porta a Lucca - Enel, Scheda 10.1
Via del Brennero, Via Firenze, Via Palermo.

Progettisti: Martorano Giuseppe
Martorano Giacomina
Scardina Maria
Enel S.p.A.

PLANIMETRIA DI PROGETTO
A quota + 1,00

Scala 1:500

TAV. 4