
SEZIONE II

- Accordi di Programma**COMUNE DI PISA**

DECISIONE 10 settembre 2013, n. 63

Accordo di programma tra Comune di Pisa e Regione Toscana “per la realizzazione di interventi di adeguamento della viabilità urbana in comune di Pisa”.

IL SINDACO

Visto l'accordo di programma tra Comune di Pisa e Regione Toscana “per la realizzazione di interventi di adeguamento della viabilità urbana in Comune di Pisa”, sottoscritto in data 9 settembre 2013;

Vista la Legge Regionale 3 settembre 1996, n. 76 e il D.Lgs. 267 del 18 agosto 2000,

Viste le deliberazioni del Consiglio Comunale di Pisa

nn. 7 e 8 del 21/03/2013, con le quali l'Amministrazione ha previsto nella programmazione la realizzazione degli interventi di viabilità locale di che trattasi in funzione della stipula dell'accordo medesimo;

APPROVA

l'accordo di programma relativo alla “realizzazione di interventi di adeguamento della viabilità urbana in Comune di Pisa”, sottoscritto digitalmente dagli Assessori Vincenzo Ceccarelli della Regione Toscana e Andrea Serfogli del Comune di Pisa in data 9 settembre 2013, ai sensi e per gli effetti della L. R. 3 settembre 1996, n. 76 e il D.Lgs. 267 del 18 agosto 2000;

DISPONE

la pubblicazione sul Bollettino Ufficiale della Regione Toscana dello stesso corredato di n. 6 allegati.

Marco Filippeschi

SEGUONO ALLEGATI

ACCORDO DI PROGRAMMA

PER LA REALIZZAZIONE DI INTERVENTI DI ADEGUAMENTO DELLA VIABILITA' URBANA IN COMUNE DI PISA

(Ai sensi dell'articolo 34 del D.lgs. 267/2000, della legge regionale 3 settembre 1996 n.76 e LR
23 luglio 2009 n° 40 e s.m.i.)

Tra

REGIONE TOSCANA

e

COMUNE di PISA

Firenze, 9 settembre 2013

L'anno 2013, il giorno 9 (nove) del mese di settembre presso la sede della Regione Toscana, in Firenze, Piazza Duomo, 10, i sottoscritti Assessore Vincenzo Ceccarelli in rappresentanza della REGIONE TOSCANA ed Assessore Andrea Serfogli, in rappresentanza del COMUNE di PISA

- Visto il Programma Regionale di Sviluppo 2011-2015 (ris. CR 49 del 29 giugno 2011), che nell'ambito degli indirizzi in materia di politiche per le infrastrutture e la mobilità sostenibile prevede il proseguimento di interventi per la sicurezza stradale;
- Visto il Decreto legislativo del 18 agosto 2000 n. 267 (Testo unico delle leggi sull'ordinamento degli enti locali), ed in particolare l'articolo 34 che disciplina gli Accordi di programma;
- Vista la Delibera della Giunta Regionale n° 707 del 1 agosto 2011, con la quale è stato approvato il Protocollo d'Intesa per l'individuazione delle priorità di sviluppo del territorio della provincia di Pisa tra la Regione Toscana, la Provincia di Pisa ed il Comune di Pisa sottoscritto in data 20/10/2011;
- Dato atto che il Protocollo d'Intesa sopra richiamato, sottoscritto in data 20/10/2011, prevede all'art.2 – Area sostenibilità, qualità del territorio e dell'infrastrutturazione – punto 17 Interventi per la mobilità “... *miglioramento della sicurezza stradale con realizzazione di rotonde, con particolare riguardo al tratto urbano dell'Aurelia*”;
- Vista la legge regionale 3 settembre 1996 n. 76 (Disciplina degli accordi di programma) e la LR 23 luglio 2009 n° 40 e s.m.i.;
- Dato atto che la Regione Toscana ha stanziato € 2.500.000,00 con la Legge Regionale 14 luglio 2012 n. 36 ed attualmente allocati sul capitolo in uscita n. 31098 “Interventi di viabilità locale Pisa” del bilancio 2013.
- Dato atto che il Comune di Pisa ha definito, nell'ambito della propria programmazione un insieme di più interventi per l'adeguamento e miglioramento delle condizioni di viabilità locale, che comprende principalmente il miglioramento e l'adeguamento della ex via Aurelia e della viabilità connessa, per il tratto in comune di Pisa, mediante previsione di rotonde nelle intersezioni principali.
- Dato atto che l'adeguamento della ex via Aurelia e della viabilità connessa ha riflesso sulle condizioni di accesso alla Strada di Grande Comunicazione Firenze Pisa Livorno tramite lo svincolo collegato a via Gargalone e sulle condizioni di accessibilità alla Darsena Toscana, del Canale dei Navicelli, canale navigabile di interesse regionale, le cui funzioni amministrative riguardanti la navigazione sono attribuite al Comune di Pisa ai sensi dell'art.26, comma 4, della L.R. n°88/98;

- Dato atto il Comune di Pisa ha definito e redatto la seguente documentazione tecnica ed amministrativa:
 1. Planimetria di insieme in scala 1:5.000 denominata Comune di Pisa – Interventi da realizzare ed in corso di realizzazione sulla traversa interna della via Aurelia e aree limitrofe, nella quale sono evidenziati i cinque siti di intervento oggetto del presente accordo;
 2. I progetti dei cinque interventi di seguito meglio specificati, per i quali su quattro di questi con il presente accordo viene assegnato il finanziamento regionale sopra richiamato, redatti ai sensi del D.Lgs n° 163/06 e DPR n°207/2010, comprensivi dei relativi elenco elaborati, atto di approvazione e cronoprogramma attuativo.
- Dato atto che le opere in progetto ricadono su un tratto della viabilità comunale del Comune di Pisa che ha quindi la competenza amministrativa per eseguirle, attuando i progetti sopra richiamati;
- Visto il Piano Regionale della Mobilità e della Logistica approvato con D.C.R. n.63 del 22/06/2004 con riferimento agli obiettivi e alle azioni finalizzate ad aumentare la sicurezza della mobilità;
- Dato atto che la Giunta Regionale con deliberazione n.84 del 12/02/2013 ha attivato le procedure ai sensi dell'articolo 34 del d.lgs. 267/2000, della legge regionale 76/1996 e della LR 23 luglio 2009 n° 40 e s.m.i. per la realizzazione di interventi di adeguamento della viabilità urbana in Comune di Pisa.
- Dato atto che il Comune di Pisa , con deliberazioni di CC n. 7 e 8 del 21/03/2013, esecutive, su richiesta presentata dalla Direzione Area Sviluppo del territorio ha previsto nella programmazione finanziaria e nel programma delle opere pubbliche dell'ente la realizzazione degli interventi di viabilità locale di che trattasi in funzione della stipula del presente accordo;
- Dato atto che con nota del Sindaco di Pisa prot. 43271 del 05.09.2013 è stata convocata per la data odierna, 9 settembre 2013, la conferenza istruttoria prevista dal DLgs 267/2000 e dalla L.R. n° 76/96 e che in data odierna ne è stato sottoscritto il relativo verbale;

RICHIAMATI

Il PIT (Piano d'Indirizzo Territoriale) approvato con D.C.R. 72/2007 che tra gli obiettivi persegue quello di creare un sistema efficiente di mobilità delle persone e delle merci sul territorio toscano promuovendo l'intermodalità e tutti gli interventi orientati all'innovazione e all'efficienza delle varie funzioni;

Il Piano Regionale della Mobilità e della Logistica approvato con D.C.R. n. 63 del 22/06/2004 che persegue il miglioramento della sicurezza stradale, la mobilità

sostenibile, con forme di miglioramento globale della qualità ed efficacia dei trasporti e di riduzione dell'impatto ambientale del sistema;

L'informativa preliminare al PRIIM 2012-2015, adottata dalla GR con dec. 1 del 21.11.2011 e discussa dal CR in data 7 dicembre 2011, che individua quali obiettivi generali del PRIIM 2012-2015 il miglioramento della sicurezza stradale, nonché il miglioramento delle condizioni di accessibilità della rete stradale sul territorio regionale;

La Legge Regionale n° 35/2011;

Vista la Legge Regionale n° 49/1999 "Norme in materia di programmazione regionale" e la LR 2 agosto 2013 n° 44;

Vista la Legge Regionale n° 19/2011 "Disposizioni per la promozione della sicurezza stradale in Toscana";

TUTTO CIO' PREMESSO LE PARTI

STIPULANO IL SEGUENTE ACCORDO

Articolo 1 Premesse

Le premesse fanno parte integrante del presente Accordo di Programma e costituiscono i presupposti su cui si fonda il consenso delle parti.

Articolo 2 Oggetto e finalità dell'Accordo

Il presente Accordo è stipulato per la realizzazione di interventi di adeguamento della viabilità urbana nel Comune di Pisa, aventi lo scopo di migliorare le condizioni di sicurezza del tratto stradale locale mediante realizzazione di rotatorie.

In relazione ai suddetti interventi, il presente Accordo in particolare, disciplina le modalità di erogazione, in ordine all'attuazione degli interventi, delle risorse stanziare con L.R. n° 36 del 14 luglio 2012, richiamata in premessa;

Articolo 3 Impegni dei soggetti sottoscrittori

I soggetti sottoscrittori del presente Accordo si impegnano, nello svolgimento delle attività di propria competenza:

- a) a rispettare i termini concordati per la realizzazione degli interventi previsti e la normativa vigente nell'attuazione del presente Accordo di Programma;

- b) ad utilizzare forme di immediata collaborazione e di stretto coordinamento, con il ricorso in particolare agli strumenti di semplificazione dell'attività amministrativa e di snellimento dei procedimenti di decisione e controllo previsti dalla normativa vigente;
- c) a procedere periodicamente alla verifica dell'Accordo;
- d) a rimuovere ogni ostacolo procedurale ad esso imputabile in ogni fase procedimentale di realizzazione degli interventi e di attuazione degli impegni assunti.

Le parti danno atto che gli interventi indicati nella tabella di cui al seguente art. 5, nn°1, 2, 3, 5, oggetto del presente Accordo di Programma sono soggetti alla disciplina della L.R. n° 35-2011.

In particolare il Comune di Pisa, si impegna:

- a) a rispettare nell'attuazione degli interventi il cronoprogramma che costituisce Allegato 1 al presente Accordo di Programma;
- b) a sviluppare gli interventi, al fine di soddisfare le condizioni di traffico complessive che interesseranno il tratto della via Aurelia interessata e anche considerando il contesto stradale circostante;
- c) a completare gli interventi ed a reperire le eventuali ulteriori risorse necessarie per qualsiasi imprevisto dovesse emergere nell'ambito dell'attuazione del presente Accordo;
- d) a completare l'insieme di opere previste nella Planimetria d'insieme in scala 1:5.000 denominata *Comune di Pisa – Interventi da realizzare ed in corso di realizzazione sulla traversa interna della via Aurelia e aree limitrofe*, nella quale sono evidenziati i cinque siti di intervento oggetto del presente Accordo, per assicurare la complessiva funzionalità della viabilità dell'area oggetto d'intervento;
- e) Ad effettuare il monitoraggio dei singoli interventi e ad inviare con cadenza quadrimestrale l'aggiornamento delle relative schede di monitoraggio alla Regione Toscana, secondo la scheda tipo che costituisce l'Allegato 6 al presente Accordo.

La Regione Toscana si impegna a trasferire le risorse al Comune di Pisa secondo quanto stabilito ai seguenti artt. 6 e 7, previa richiesta attestante il raggiungimento del requisito preordinato attestato dal RUP del relativo intervento;

Articolo 4

Quadro finanziario delle opere da realizzare ed impegni finanziari delle parti

Il costo complessivo per la realizzazione dei lavori di cui al presente Accordo ammonta ad €3.817.000,00, così ripartito:

<i>intervento</i>	<i>risorse regionali (€)</i>	<i>risorse Comune di Pisa (€)</i>	<i>risorse complessive (€)</i>
1- REALIZZAZIONE NUOVA ROTATORIA VIA DEL GARGALONE (COMPRESO PANNELLO ELETTRONICO DI SEGNALAZIONE TRAFFICO AUTOSTRADALE)	675.000	-	675.000
2- NUOVA ROTATORIA ALL'INCROCIO TRA VIA AURELIA E VIA PONTE A PIGLIERI INGRESSO (AREA CANTIERISTICA)	575.000	-	575.000
3- NUOVA ROTATORIA TRA VIA AURELIA E VIA FOSSA DUCARIA	400.000	400.000	800.000
4- NUOVA ROTATORIA TRA VIA AURELIA E VIA A.PISANO	-	467.000	467.000
5- NUOVA ROTATORIA SOTTOPASSO CICLO-PEDONALE ALL'INCROCIO TRA VIA AURELIA E VIALE DELLE CASCINE	850.000	450.000	1.300.000
TOTALI	2.500.000	1.317.000	3.817.000

Articolo 5
Stazione appaltante

Per la realizzazione dei lavori relativi agli interventi di cui all'art.4 è individuato il Comune di Pisa quale stazione appaltante.

Articolo 6
Procedura per il trasferimento delle risorse alle stazioni appaltanti

Il trasferimento delle risorse regionali al Comune di Pisa da parte della Regione Toscana è effettuato secondo le modalità di cui al seguente articolo 7. Le parti prendono atto che gli impegni di spesa a carico del bilancio regionale saranno effettuati compatibilmente e nel rispetto delle condizioni imposte dal "patto di stabilità" e di eventuali criteri regionali.

Articolo 7

Modalità di erogazione e gestione dei finanziamenti

Il Comune di Pisa, potrà procedere alla realizzazione degli interventi sopra richiamati finanziati con risorse regionali, anche singolarmente a seguito dell'approvazione del progetto esecutivo e del relativo quadro economico, o del progetto definitivo nel caso di appalto integrato. A seguito dell'espletamento delle procedure di gara, il Comune di Pisa si impegna a trasmettere alla Regione il quadro economico dell'intervento aggiornato, specificando l'ammontare delle economie di gara.

Le risorse sono erogate dalla Regione Toscana al Comune di Pisa con le seguenti modalità, in relazione ai singoli interventi:

- 20% alla consegna del cantiere;
- 50% al raggiungimento del 50% delle opere eseguite, previo invio di apposita dichiarazione sottoscritta dal RUP e dal Direttore dei Lavori alla Regione Toscana;
- 20% all'ultimazione dei lavori, previo invio di apposita dichiarazione sottoscritta dal RUP e dal Direttore dei Lavori alla Regione Toscana;
- 10% ad avvenuto collaudo tecnico amministrativo, previo invio di copia del medesimo atto alla Regione Toscana;

Le economie, nel rispetto della normativa vigente, sono determinate in proporzione percentuale ai finanziamenti concorrenti ai singoli interventi. Relativamente alle risorse regionali l'eventuale destinazione delle economie è deciso dal Collegio di Vigilanza del presente Accordo.

A conclusione dei lavori il Comune di Pisa si impegna a trasmettere alla Regione il collaudo tecnico amministrativo o atto equivalente e provvede alla restituzione delle eventuali risorse già erogate e non utilizzate ed alla rendicontazione completa definitiva e giustificazione delle spese di intervento sostenute, come da quadro economico.

Articolo 8

Collegio di Vigilanza

E' istituito il Collegio di vigilanza ai sensi dell'articolo 12 della L.R. 76/1996, composto dal Presidente della Giunta Regionale, o suo delegato e dal Sindaco del Comune di Pisa, o suo delegato, che lo presiede, in quanto Ente promotore dell'Accordo di Programma.

Il collegio esercita le seguenti funzioni.

- a) vigila sul corretto adempimento dell'Accordo;
- b) delibera in merito all'esercizio dei poteri sostitutivi in caso di inadempimento delle obbligazioni assunte con il presente Accordo,

- c) in caso di inerzia o ritardo nell'adempimento degli impegni assunti, diffida il soggetto obbligato a provvedere entro un termine non superiore a trenta giorni,
- d) nomina in caso di inutile decorso del termine di cui alla lettera c), un Commissario, che provvederà all'adozione dei provvedimenti per i quali si è verificata l'inerzia o il ritardo. Al Commissario si applicano le disposizioni di cui alla L.R. 45/1994 e successive modificazioni;
- e) può richiedere documenti e informazioni alle Amministrazioni partecipanti, convocarne funzionari e rappresentanti, disporre ispezioni.

L'esigenza di eventuali risorse aggiuntive rispetto a quelle previste nel presente Accordo che si dovessero rendere necessarie nelle fasi di affidamento ed esecuzione dei lavori sono preventivamente sottoposte alla valutazione del Collegio di Vigilanza.

Articolo 9

Responsabile del procedimento e dell'attuazione dell'Accordo

I sottoscrittori individuano quale Soggetto Responsabile dell'Accordo, ai sensi dell'articolo 12, comma 6, della L.R. 76/1996, l'Ing. Antonio Grasso, Coordinatore dell'Area Sviluppo del Territorio del Comune di Pisa in quanto ente che ha promosso l'Accordo.

Allo stesso Soggetto è attribuito il coordinamento e la verifica sull'attuazione delle attività e degli interventi indicati nel "Programma di Interventi" di cui all'Allegato 1.

Al Soggetto Responsabile vengono altresì conferiti i compiti di:

- a) Rappresentare in modo unitario gli interessi dei soggetti sottoscrittori;
- b) Promuovere, in via autonoma o su richiesta di una delle Parti, le eventuali azioni ed iniziative necessarie a garantire il rispetto degli impegni e degli obblighi dei soggetti sottoscrittori;
- c) Verificare l'attuazione del Programma di Interventi redigendo relazioni da allegare al rendiconto annuale che deve essere presentato alle parti;
- d) Individuare ritardi ed inadempienze assegnando, se del caso, un congruo termine per provvedere; decorso inutilmente tale termine, segnalare tempestivamente eventuali criticità al Collegio di Vigilanza.
- e) svolgere le funzioni di segretario del Collegio di Vigilanza e disporre la verbalizzazione delle sedute e l'attuazione delle decisioni;
- f) gestire e mantenere i necessari contatti con gli uffici e strutture tecniche delle Amministrazioni partecipanti all'Accordo, ponendo in essere ogni attività al fine di coordinamento delle azioni;
- g) riferire periodicamente al Collegio di vigilanza sullo stato di attuazione dell'Accordo;
- f) fornire ogni informazione che gli venga richiesta dalla competente struttura regionale preposta al monitoraggio degli accordi di programma.

Articolo 10
Nucleo di Coordinamento

Al fine di assicurare il monitoraggio e il coordinamento tecnico-finanziario tra gli uffici delle amministrazioni firmatarie dell'Accordo con particolare riferimento all'avanzamento dei lavori e alla correlata erogazione dei finanziamenti regionali è istituito il Nucleo di Coordinamento.

Il Nucleo di Coordinamento è composto dal Soggetto Responsabile dell'Accordo e dal responsabile della struttura regionale assegnataria del capitolo di spesa regionale.

La partecipazione ai lavori del Nucleo di Coordinamento non comporta oneri a carico delle amministrazioni firmatarie.

Articolo 11
Validità dell'Accordo

Il presente Accordo di Programma sarà approvato con provvedimento del Sindaco di Pisa e pubblicato nel Bollettino Ufficiale della Regione Toscana ai sensi dell'art.34 comma 4 del DLgs 267/2000 e dell'art 10 comma 2 della L.R. 76/1996. L'atto comincia a produrre i suoi effetti dal giorno della pubblicazione.

Articolo 12
Modifiche

Eventuali modifiche al presente Accordo potranno essere apportate con il consenso unanime delle Amministrazioni che lo hanno sottoscritto, mediante sottoscrizione di un atto integrativo.

Eventuali variazioni non sostanziali che si dovessero rendere necessarie in fase di realizzazione delle opere, relative ad ulteriori o diversi lavori, tali comunque da non comportare il superamento né una variata ripartizione tra gli Enti dell'importo complessivo del finanziamento previsto nel presente atto, saranno approvate con le procedure ordinarie, senza che ciò determini variazione al presente Accordo di programma.

Letto, approvato e sottoscritto:

REGIONE TOSCANA Assessore Vincenzo Ceccarelli


COMUNE DI PISA Assessore Andrea Serfogli

ALLEGATI

- 1) Cronoprogramma degli Interventi;
- 2) Planimetria di insieme in scala 1:5.000 denominata Comune di Pisa con indicati i siti d'intervento dei progetti delle rotatorie;
- 3) Atto approvativo del Comune di Pisa, Determina Dirigenziale DN-15 n° 1054 del 27.11.2012 relativo al progetto esecutivo 1 - REALIZZAZIONE NUOVA ROTATORIA VIA DEL GARGALONE (COMPRESO PANNELLO ELETTRONICO DI SEGNALAZIONE TRAFFICO AUTOSTRADALE), comprensivo del quadro economico e relativo elenco elaborati del progetto esecutivo.
- 4) Atto approvativo del Comune di Pisa Delibera G.C. n° 229 del 28.11.2012 relativo ai:
 - progetto preliminare 2 - NUOVA ROTATORIA ALL'INCROCIO TRA VIA AURELIA E VIA DELLA DARSENA (INGRESSO AREA CANTIERISTICA) comprensivo del relativo elenco elaborati del progetto preliminare;
 - progetto preliminare 3 - NUOVA ROTATORIA TRA VIA AURELIA E VIA FOSSA DUCARIA comprensivo del relativo elenco elaborati del progetto preliminare;
 - progetto preliminare 5 - NUOVA ROTATORIA SOTTOPASSO CICLO-PEDONALE ALL'INCROCIO TRA VIA AURELIA E VIALE DELLE CASCINE comprensivo del relativo elenco elaborati del progetto preliminare;
- 5) Atto approvativo del Comune di Pisa DN-15 n° 551 del 9.05.2012 relativo al progetto esecutivo 4 - NUOVA ROTATORIA TRA VIA AURELIA E VIA A. PISANO comprensivo del quadro economico e relativo elenco elaborati del progetto esecutivo;
- 6) Scheda "tipo" di monitoraggio ex LR n° 35-2011.

ALLEGATO 1 – CRONOPROGRAMMA - all'ACCORDO DI PROGRAMMA PER LA REALIZZAZIONE DI INTERVENTI DI ADEGUAMENTO, DELLA VIABILITA' URBANA IN COMUNE DI PISA, FRA REGIONE TOSCANA E COMUNE di PISA. –

<i>INTERVENTI</i>	REALIZZAZIONE NUOVA ROTATORIA VIA DEL GARGALONE (COMPRESO PANNELLO ELETTRONICO DI SEGNALE TRAFFICO AUTOSTRADALE)	NUOVA ROTATORIA ALL'INCROCIO TRA VIA AURELIA E VIA DELLA DARSENA (AREA CANTIERISTICA)	NUOVA ROTATORIA TRA VIA AURELIA E VIA FOSSA DUCARIA	NUOVA ROTATORIA TRA VIA AURELIA E VIA A. PISANO	NUOVA ROTATORIA SOTTOPASSO CICLO-PEDONALE ALL'INCROCIO TRA VIA AURELIA E VIALE DELLE CASCINE
<i>FASI</i>					
Approvazione progetto definitivo	30.11.2012	30.01.2014	31.03.2014	9.05.2012	31.07.2014
Approvazione progetto esecutivo	30.11.2012	30.04.2014	31.05.2014	9.05.2012	30.09.2014
Pubblicazione bando	30.09.2013	15.05.2014	15.06.2014	16.07.2012	31.10.2014
Acquisizione offerte	30.10.2013	15.06.2014	30.08.2014	31.07.2012	31.12.2014
Aggiudicazione provvisoria	01.11.2013	30.07.2014	30.10.2014	03.08.2012	15.03.2015
Aggiudicazione definitiva	30.11.2013	31.08.2014	31.12.2014	30.11.2012	15.04.2015
Stipula contratto	15.01.2014	31.10.2014	28.02.2015	31.01.2013	30.06.2015
Consegna cantiere inizio lavori	10.12.2013	15.11.2014	15.03.2015	25.02.2013	01.07.2015
Fine lavori	10.04.2014	31.05.2014	31.12.2015	31.10.2013	31.05.2016
Funzionalità dell'opera e collaudi per l'agibilità	15.04.2014	15.06.2014	15.01.2016	30.11.2013	15.06.2016
Collaudo tecnico-amministrativo dell'opera	30.06.2014	30.10.2014	15.05.2016	30.04.2014	31.10.2016

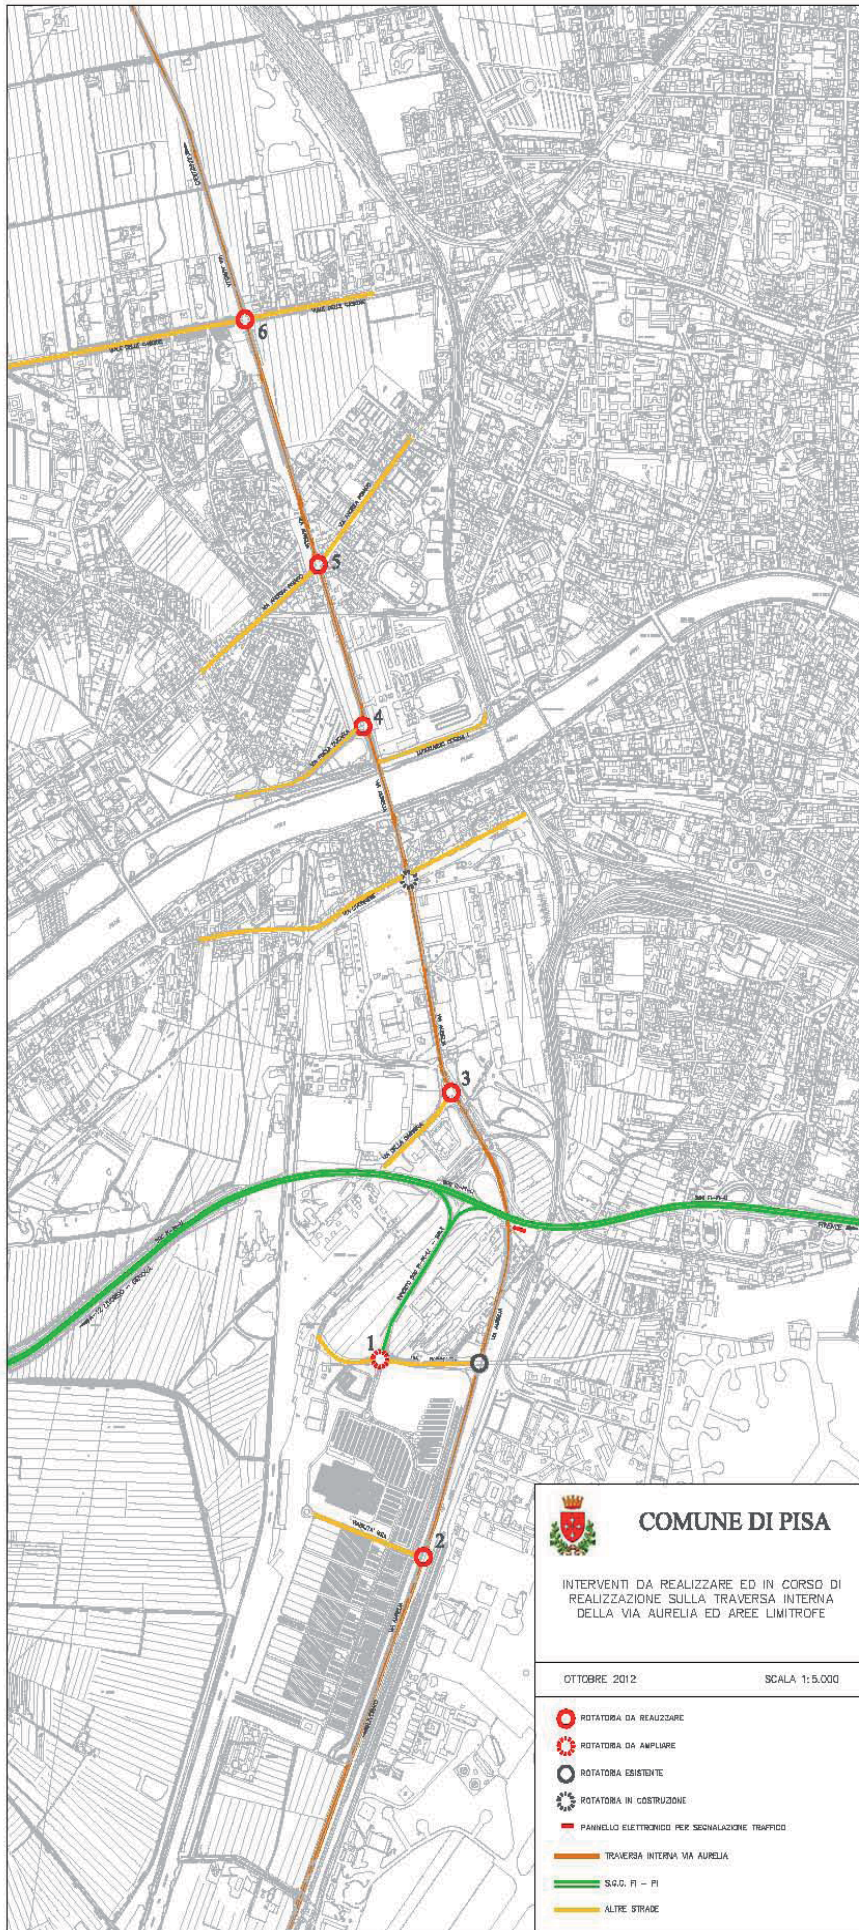



COMUNE DI PISA

TIPO ATTO <i>PROVVEDIMENTO SENZA IMPEGNO con FD</i>	
N. atto DN-15 / 1054	del 27/11/2012
Codice identificativo 853105	

PROPONENTE <i>Coordinatore lavori pubblici - Edilizia pubblica</i>

OGGETTO	PPI.2012/147. REALIZZAZIONE DI NUOVA INTERSEZIONE A ROTATORIA TRA VIA GARGAGLIONE E LA BRETELLA DI COLLEGAMENTO ALLA S.G.C. FI-PI-LI. APPROVAZIONE IN LINEA DEL PROGETTO ESECUTIVO
----------------	---

Istruttoria Procedimento	Ing. Stefano Garzella
Posizione Organizzativa responsabile	
Dirigente della Direzione	GUERRAZZI MARCO

COMUNE DI PISA
DIREZIONE DN15
COORDINATORE LAVORI PUBBLICI – EDILIZIA PUBBLICA
DETERMINAZIONE DEL DIRIGENTE

OGGETTO **PPI 147/2012.** - Realizzazione di nuova intersezione a rotatoria tra via Gargalone e la bretella di collegamento alla S.G.C. Fi-Pi-Li. Approvazione in linea tecnica del progetto esecutivo.

IL DIRIGENTE

Premesso che:

- con deliberazione C.C. n. 64 del 21.12.2011, è stato approvato il bilancio di previsione 2012 ed i relativi allegati;
- con deliberazione di G.C. n. 239 del 29.12.2011 esecutiva a termini di legge, è stato approvato il Piano Esecutivo di Gestione per l'anno 2012, e che con il medesimo atto i Dirigenti sono stati autorizzati ad adottare gli atti di gestione finanziaria relativi alle spese connesse alla realizzazione del programma, oltre che a procedere all'esecuzione delle spese con le modalità previste dal regolamento dei contratti e dalla normativa vigente in materia di appalti;
- che l'intervento è previsto alla voce n°147 dell'elenco annuale dei lavori pubblici dell'anno 2012, approvato con deliberazione C.C. n. 64 del 21.12.2011;

Premesso inoltre:

- che in base alla convenzione del 14-03-2008 tra Comune di Pisa e Società Autostrada Ligure Toscana p.a. è stato concesso al Comune di Pisa di realizzare una rotatoria in corrispondenza dell'intersezione tra Via Gargalone e lo svincolo da/per la SGC FI-PI-LI occupando parte della particella n. 352 del fgl. 44 del catasto del Comune di Pisa intestata alla stessa SALT;
- che in base alla stessa Convenzione il Comune ha assunto la manutenzione ordinaria e straordinaria delle opere fino alla definitiva permuta delle proprietà prevista all'art. 14 del medesimo atto;

Premesso anche:

- che in base all'atto integrativo redatto in data 03-09-2012 della convenzione rep. N. 29516 raccolta n. 4048 del 8-10-2007 per la realizzazione di opere di urbanizzazione a scomputo di oneri concessori (piano attuativo di cui alla scheda norma 26.1 – UMI 2,3,4° e 4b relativamente all'area per insediamenti per la cantieristica da diporto ed attività complementari) tra Comune di Pisa, società Sviluppo Navicelli s.p.a e Società Panchetti s.p.a è previsto, tra le altre cose, l'inserimento tra le opere di urbanizzazione della realizzazione di una nuova rotatoria in corrispondenza della intersezione tra via Gargalone e la bretella di collegamento alla S.G.C. Fi-Pi-Li, come da elaborati grafici allegati alla variante del piano attuativo;
- che in base al medesimo atto integrativo si prevedeva all'art. 3 ultimo capoverso per la soc. Sviluppo Navicelli s.p.a l'obbligo di elaborare e consegnare al Comune di Pisa i progetti relativi alla realizzazione delle rotatorie di V. di Gargalone e della Via Aurelia, per le quali il Comune provvederà a proprie spese ad eseguirne le opere come stazione appaltante;

Vista la Circolare del Direttore Generale prot. 7444 del 7.3.05 in materia di lavori pubblici e dato atto che la presente determinazione rispetta le disposizioni contenute nella stessa;

Visto che i lavori in oggetto riguardano la realizzazione di una nuova rotatoria in sostituzione di quella esistente all'intersezione tra V. Gargalone e lo svincolo per la SGC FI-PI-LI e del nuovo braccio in diramazione della nuova area commerciale e area cantieristica lato sud della darsena pisana ai fini del potenziamento del nodo infrastrutturale per l'incremento di traffico atteso in conseguenza delle nuove urbanizzazioni;

Dato atto che tali opere ai fini dell'applicazione dell'aliquota IVA, sono da classificare come opere di urbanizzazione primaria quindi assoggettabili all'applicazione dell'IVA nella misura agevolata del 10%;

Visto il progetto esecutivo dei lavori di Realizzazione nuova rotatoria via Aurelia Sud redatto dal Geom Dino Persico per conto della soc. Sviluppo Navicelli s.p.a e consegnato al Comune di Pisa in data 22-11-12 (prot. DN19 n. 51778) in base all'art. 3

dell'atto integrativo di cui alle premesse, corredato dei documenti di cui all'art. 33 del D.P.R. 207/2010 e conservato in atti d'ufficio, con il quale si prevede una spesa complessiva di **€ 675.000,00**, ripartita come indicato nel seguente quadro economico:

a) Importo dei lavori	
A misura	454632.89
A corpo	5000.00
In economia	7490.48
Sommano per lavori	<u>467123.37</u>
b) Importo per l'attuazione dei Piani di Sicurezza	28567.14
Importo a base di appalto	<u>495690.51</u>
c) Somme a disposizione della stazione appaltante per:	
c3) Spese tecniche per incarichi esterni (incluso IVA e oneri previd.)	21515.44
c4) Spese tecniche per incentivo alla progettazione	8000.00
c5) Spese per il contributo AA.VV.CC.PP	225.00
c6) Imprevisti ai sensi dell'art. 16 c.1 DPR 207/10	5000.00
c7) IVA 10% sull'importo dei lavori	49569.05
c8) Spese per FPO di pannello a messaggio variabile (inclusa IVA)	95000.00
Sommano le somme a disposizione	<u>179309.49</u>
TOTALE	<u>675000.00</u>

Dato atto che il Responsabile Unico del Procedimento ing. Antonio Grasso ha redatto in contraddittorio con il progettista Geom. Dino Persico la verifica del progetto (in atti d'ufficio presso la direzione DN 15) e la successiva validazione del medesimo, ivi allegata;

Dato atto di rinviare ad atto successivo l'impegno di spesa necessario per la copertura della spesa derivante dal quadro economico suesposto;

Vista la deliberazione di G.C. n. 16 del 6.3.2006, immediatamente esecutiva, ad oggetto "*applicazione di regole procedurali previste dalla legge finanziaria 2006 per alcune categorie di atti di spesa – controllo di regolarità amministrativa degli atti dirigenziali di spesa dell'anno 2011*";

Attestato sotto la propria responsabilità esclusiva che la presente determinazione non rientra tra quelle che devono essere sottoposte al controllo preventivo di regolarità amministrativa ai sensi della deliberazione di G.C. n. 16 del 6.3.2006;

Vista il d.lgs. 163/2006, il DPR n. 207/10 e loro ss.mm.ii;

Visti gli art. 7 del vigente regolamento dei contratti, e 107, 3° comma del D.Lgs. n. 267 del 18.8.2000;

DETERMINA

- a) di approvare in linea tecnica il progetto esecutivo dei lavori di Realizzazione di nuova intersezione a rotatoria tra via Gargalone e la bretella di collegamento alla S.G.C. Fi-Pi-Li di cui in narrativa, corredato dei documenti di cui all'art. 33 del D.P.R. 207/2010, per una spesa complessiva di **€ 675000.00** come risulta dal q.e. suesposto;
- b) di rinviare a successivo atto l'impegno di spesa necessario alla copertura dell'intera somma di euro 675.000,00;
- c) di dare atto che le opere in oggetto riguardano beni appartenenti e/o da acquisire al demanio/patrimonio comunale secondo gli atti richiamati in narrativa.

IL DIRIGENTE

(Arch. Marco Guerra)



COMUNE DI PISA

Piano Particolareggiato del Parco Urbano di Porta a Mare area per insediamenti per la cantieristica da diporto ed attività Complementari

Variante Urbanistica C.C. n. 20 del 24_05_2012

REALIZZAZIONE DI NUOVA INTERSEZIONE A ROTATORIA TRA VIA

GARGALONE E BRETELLA DI COLLEGAMENTO ALLA S.G..C. FI-PI-LI

Progetto esecutivo


Responsabile del Procedimento
Coordinatore LL.PP. Dott. Ing. Antonio GrassoStudio di Progettazione e Consulenza Tecnica
Geom. Dino Persico

SVILUPPO NAVICELLI S.p.a.

ELENCO ELABORATI

R_01 RELAZIONE TECNICA GENERALE
 R_02 RELAZIONE TECNICA ILLUM. PUBBLICA
 R_02A RELAZIONE TECNICA ILLUM. PUBBLICA _ VERIFICA ILLUMINOTECNICA
 R_03 CAPITOLATO SPECIALE DI APPALTO - NORME TECNICHE
 R_04 COMPUTO METRICO ESTIMATIVO _ COMPLESSIVO
 R_04A COMPUTO METRICO ESTIMATIVO _ OPERE STRADALI
 R_04B ELENCO PREZZI UNITARI _ OPERE STRADALI
 R_04C ANALISI PREZZI UNITARI _ OPERE STRADALI
 R_04D COMPUTO METRICO ESTIMATIVO _ ILLUMIN. PUBBLICA
 R_04E ELENCO PREZZI UNITARI _ ILLUMIN. PUBBLICA
 R_05 STIMA LAVORI
 R_05A QUADRO ECONOMICO
 R_05B LISTA DELLE LAVORAZIONI E FORNITURE _ RICHIESTA D'OFFERTA
 R_06 PIANO DI SICUREZZA E COORDINAMENTO (T.U. 81/08)
 R_06A CRONOPROGRAMMA
 R_06B FASCICOLO TECNICO
 R_06C COMPUTO COSTI DELLA SICUREZZA
 R_06D PIANO DI MANUTENZIONE
 R_06E ELENCO PREZZI COSTI DELLA SICUREZZA
 R_07 PARERI ENTI

T_01 COROGRAFIA
 T_01A QUADRO D'UNIONE
 T_01B SOVRAPPOSIZIONE CATASTALE
 T_01C FASI CANTIERIZZAZIONE
 T_01D LAY-OUT DI CANTIERE
 T_02 SOVRAPPPOSTO STATO ATTUALE E DI PROGETTO
 T_03 PLANIMETRIA QUOTATA
 T_03A PLANIMETRIA QUOTATA - DETTAGLI
 T_03B PLANIMETRIA DI TRACCIAMENTO
 T_03C VERIFICHE DIMENSIONALI
 T_04 SEGNALETICA VIABILITÀ
 T_05 IMPIANTO ILLUMINAZIONE PUBBLICA
 T_06 RETE SMALTIMENTO METEORICHE
 T_07 LINEA ACQUEDOTTO
 T_08 LINEA ENEL
 T_09 LINEA GASDOTTO
 T_10 LINEA TELECOM

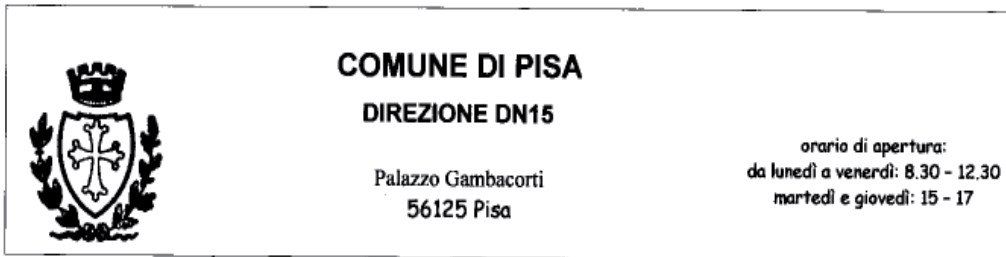

Prot. 52591/12

PROGETTO ESECUTIVO

Realizzazione di nuova intersezione a rotatoria tra via Gargalone e la bretella di collegamento alla S.G.C. Fi-Pi-Li.

Atto di validazione n.

Il sottoscritto Ing. Antonio Grasso,

- Visto l'art. 53 del DPR 207/2011
- Visto il progetto esecutivo redatto dal Geom. Dino Persico consegnato in data 22-11-12;
- Visto il verbale di verifica del 23.11.12 redatto in contraddittorio con il progettista


Con il presente atto

VALIDA

Il progetto esecutivo di Realizzazione di nuova intersezione a rotatoria tra via Gargalone e la bretella di collegamento alla S.G.C. Fi-Pi-Li.

Pisa 27/11/2012

Il R.U.P.
Ing. Antonio Grasso





COMUNE DI PISA

ORIGINALE

DELIBERAZIONE DELLA GIUNTA COMUNALE

Delibera n. 229 Del 28 Novembre 2012

**OGGETTO: APPROVAZIONE DEI PROGETTI PRELIMINARI RELATIVI ALLE NUOVE ROTATORIE:
AURELIA-VIALE DELLE CASCINE; AURELIA-VIA FOSSA DUCARIA; AURELIA-VIA
DELLA DARSENA**

L'anno 2012 il giorno ventotto del mese di Novembre presso la Sede Comunale, si è riunita la Giunta Comunale.

Risultano presenti i Signori :

		Presente/Assente
1. FILIPPESCHI MARCO	Sindaco	P
2. GHEZZI PAOLO	Vice Sindaco	P
3. CERRI FABRIZIO	Assessore	P
4. CHIOFALO MARIA LUISA	Assessore	A
5. CICCONE MARIA PAOLA	Assessore	P
6. ELIGI FEDERICO	Assessore	A
7. FORTE GIUSEPPE	Assessore	P
8. GAY DAVID	Assessore	P
9. MARRONI SILVIA	Assessore	P
10. PANICHI SILVIA	Assessore	P
11. SERFOGLI ANDREA	Assessore	P
12. VIALE GIOVANNI	Assessore	P
13. ZAMBITO YLENIA	Assessore	P

Partecipa alla riunione il Segretario Generale: NOBILE ANGELA

Presiede il Sindaco: FILIPPESCHI MARCO.

oggetto: APPROVAZIONE DEI PROGETTI PRELIMINARI RELATIVI ALLE NUOVE ROTATORIE: AURELIA-VIALE DELLE CASCINE; AURELIA-VIA FOSSA DUCARIA; AURELIA-VIA DELLA DARSENA

LA GIUNTA COMUNALE

VISTI i progetti delle tre rotatorie in oggetto, predisposti dall'U.T.C. in collaborazione con Pisamo per rendere più scorrevole e sicuro il traffico sul tratto interno al centro abitato della via Aurelia;

VISTI gli atti di validazione (emessi dal Rup Ing. Antonio Grasso, allegati al presente atto – all. B-C-D);

VISTO il parere di regolarità tecnica, espresso dal Dirigente della Direzione 19 – Coordinatore Area Sviluppo del Territorio, ai sensi degli artt. 49 e 147 sull'ordinamento degli Enti Locali (d.lgs. 267 del 18/08/2000) che entra a far parte integrante e sostanziale del presente provvedimento quale all. A;

RITENUTO di dare al presente atto immediata esecuzione ai sensi di legge,

A voti unanimi, legalmente resi

DELIBERA

- di approvare i progetti preliminari sotto elencati relativi alla realizzazione di:

descrizione intervento	importo
NUOVA ROTATORIA AURELIA - VIALE DELLE CASCINE	€ 1.300.000
NUOVA ROTATORIA AURELIA - VIA FOSSA DUCARIA	€ 800.000
NUOVA ROTATORIA AURELIA - VIA DELLA DARSENA	€ 575.000

- di dare atto che la presente approvazione dei suddetti progetti preliminari avviene in linea tecnica, rinviando i finanziamenti degli interventi a successivi provvedimenti;

All'unanimità di voti dei presenti delibera di dare al presente atto l'immediata esecuzione ai sensi di legge.

Allegato A

COMUNE DI PISA

OGGETTO DELLA PROPOSTA DI DELIBERAZIONE:

- della Giunta
Comunale
 del Consiglio
Comunale

APPROVAZIONE DEI PROGETTI PRELIMINARI RELATIVI ALLE NUOVE ROTATORIE:
AURELIA-VIALE DELLE CASCINE; AURELIA-VIA FOSSA DUCARIA; AURELIA-VIA DELLA
DARSENА

PARERE DI REGOLARITA' TECNICA

Ai sensi degli artt. 49 e 147-bis del D.Lgs. 267/2000, si esprime parere favorevole di regolarità tecnica, attestante la regolarità e la correttezza dell'azione amministrativa, sulla proposta di deliberazione in oggetto. Si attesta altresì che la deliberazione:

- comporta
 non comporta

riflessi diretti o indiretti sulla situazione economico-finanziaria o sul patrimonio dell'Ente.

Pisa, 22 novembre 2012

IL COORDINATORE
AREA SVILUPPO DEL TERRITORIO
Ing. Antonio Grasso

PARERE DI REGOLARITA' CONTABILE

Ai sensi degli artt. 49 e 147-bis del D.Lgs. 267/2000 e per quanto previsto dell'art. 15 del Regolamento di contabilità, si esprime parere favorevole di regolarità contabile sulla proposta di deliberazione in oggetto.


Accertamento n°

Prenotazione di impegno n°

Pisa,

IL RAGIONIERE CAPO
Dr. Claudio Sassetti

A.L. 3

	COMUNE DI PISA AREA SVILUPPO DEL TERRITORIO	tel: 050 910530 fax: 050 910500 mail: a.grasso@comune.pisa.it
	<u>IL COORDINATORE</u> Palazzo Gambacorti – piazza XX Settembre – 56125 PISA	P.IVA 00341620508

Prd. 51621

PROGETTO: NUOVA ROTATORIA TRA VIA AURELIA E VIALE DELLE CASCINE

ATTO DI VALIDAZIONE

Il sottoscritto Ing. Antonio Grasso,

- Visto l'art. 53 del D.P.R. 207/2011
- Visto il Documento Preliminare alla Progettazione relativo ai lavori in oggetto redatto il giorno 1.06.2012
- Visto il progetto preliminare redatto dal gruppo di progettazione
- Visto l'esito positivo del processo di verifica del progetto conclusosi con l'emissione del rapporto conclusivo del giorno 20.11.2012, allegato al presente atto

Con il presente atto

VALIDA


Il progetto preliminare: NUOVA ROTATORIA TRA VIA AURELIA E VIALE DELLE CASCINE

Pisa, 21.11.2012

IL R.U.P.
Ing. A. Grasso



Al. C

	COMUNE DI PISA AREA SVILUPPO DEL TERRITORIO	tel: 050 910530 fax: 050 910500 mail: a.grasso@comune.pisa.it
	<u>IL COORDINATORE</u> Palazzo Gambacorti - piazza XX Settembre - 56125 PISA	P.IVA 00341620508

Prot. 51618

PROGETTO: NUOVA ROTATORIA TRA VIA AURELIA E VIA FOSSA DUCARIA

ATTO DI VALIDAZIONE

Il sottoscritto Ing. Antonio Grasso,

- Visto l'art. 53 del D.P.R. 207/2011
- Visto il Documento Preliminare alla Progettazione relativo ai lavori in oggetto redatto il giorno 1.06.2012
- Visto il progetto preliminare redatto dal gruppo di progettazione
- Visto l'esito positivo del processo di verifica del progetto conclusosi con l'emissione del rapporto conclusivo del giorno 20.11.2012, allegato al presente atto

Con il presente atto

VALIDA


Il progetto preliminare: NUOVA ROTATORIA TRA VIA AURELIA E VIA FOSSA DUCARIA

Pisa, 21.11.2012

IL R.U.P.
Ing. A. Grasso



A.L.D.

	COMUNE DI PISA AREA SVILUPPO DEL TERRITORIO	tel: 050 910530 fax: 050 910500 mail: a.grasso@comune.pisa.it
	<u>IL COORDINATORE</u> Palazzo Gambacorti - piazza XX Settembre - 56125 PISA	P.IVA 00341620508

Prot. 51620

PROGETTO: NUOVA ROTATORIA TRA VIA AURELIA E VIA DELLA DARSENA

ATTO DI VALIDAZIONE

Il sottoscritto Ing. Antonio Grasso,

- Visto l'art. 53 del D.P.R. 207/2011
- Visto il Documento Preliminare alla Progettazione relativo ai lavori in oggetto redatto il giorno 1.06.2012
- Visto il progetto preliminare redatto dal gruppo di progettazione
- Visto l'esito positivo del processo di verifica del progetto conclusosi con l'emissione del rapporto conclusivo del giorno 20.11.2012, allegato al presente atto


Con il presente atto

VALIDA

Il progetto preliminare: NUOVA ROTATORIA TRA VIA AURELIA E VIA DELLA DARSENA


Pisa, 21.11.2012

IL R.U.P.
Ing. A. Grasso

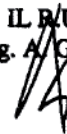


Il Presidente

FRIPPESCHI MARCO

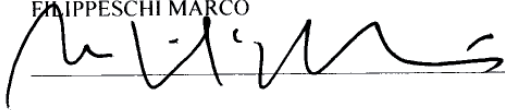

Il Segretario Generale

NOBILE ANGELA

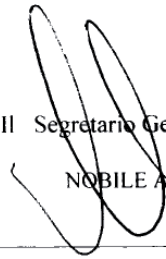Deliberazione pubblicata all'Albo Pretorio il 6 DIC. 2012Deliberazione trasmessa in copia ai Capi Gruppo Consiliari il 3 DIC. 2012Deliberazione divenuta esecutiva il 28 NOV. 2012Deliberazione immediatamente eseguibile

Comunicata a :

Finanze - Provveditorato - Aziende
Area Sviluppo Territorio
GRUPPI CONSILIARIIl 6 DIC. 2012L'incaricato Sonia Gilei

Impegno n. _____



COMUNE DI PISA
AREA SVILUPPO DEL TERRITORIO

IL COORDINATORE

Palazzo Gambacorti – piazza XX Settembre – 56125 PISA

tel: 050 910530
fax: 050 910500
mail: a.grasso@comune.pisa.it

P.IVA 00341620508

NUOVA ROTATORIA TRA VIA AURELIA E VIA DELLA DARSENA

progetto preliminare

ELENCO ELABORATI

- ✓ Atto di validazione
- ✓ Verbale di verifica progetto
- ✓ Documento preliminare alla progettazione
- ✓ Relazione tecnica
- ✓ Relazione illustrativa
- ✓ Studio di pre-fattibilità ambientale
- ✓ Stima sommaria dei costi e quadro economico
- ✓ Piano di sicurezza e coordinamento
- ✓ Progetti



COMUNE DI PISA
AREA SVILUPPO DEL TERRITORIO

IL COORDINATORE

Palazzo Gambacorti – piazza XX Settembre – 56125 PISA

tel: 050 910530
fax: 050 910500
mail: a.grasso@comune.pisa.it

P.IVA 00341620508

NUOVA ROTATORIA TRA VIA AURELIA E VIALE DELLE CASCINE

progetto preliminare

ELENCO ELABORATI

- ✓ Atto di validazione
- ✓ Verbale di verifica progetto
- ✓ Documento preliminare alla progettazione
- ✓ Prime indicazioni e misure finalizzate alla tutela della salute e sicurezza dei luoghi di lavoro
- ✓ Relazione tecnica
- ✓ Relazione illustrativa
- ✓ Stima sommaria dei costi e quadro economico
- ✓ Studio di pre-fattibilità ambientale
- ✓ Piano parcellare Viale delle Cascine
- ✓ Progetti



COMUNE DI PISA
AREA SVILUPPO DEL TERRITORIO

IL COORDINATORE

Palazzo Gambacorti – piazza XX Settembre – 56125 PISA

tel: 050 910530
fax: 050 910500
mail: a.grasso@comune.pisa.it

P.IVA 00341620508

NUOVA ROTATORIA TRA VIA AURELIA E VIA FOSSA DUCARIA

progetto preliminare

ELENCO ELABORATI

- ✓ Atto di validazione
- ✓ Verbale di verifica progetto
- ✓ Documento preliminare alla progettazione
- ✓ Relazione illustrativa
- ✓ Studio di pre-fattibilità ambientale
- ✓ Stima sommaria dei costi e quadro economico
- ✓ Prime indicazioni e misure finalizzate alla tutela della salute e sicurezza dei luoghi di lavoro
- ✓ Tav. 1 - progetto



COMUNE DI PISA

TIPO ATTO <i>DETERMINA CON IMPEGNO con FD</i>	
N. atto DN-15 / 551	del 09/05/2012
Codice identificativo 803429	

PROPONENTE <i>Coordinatore lavori pubblici - Edilizia pubblica</i>

OGGETTO	PPI 2008/49 E PPI 2011/100. REALIZZAZIONE ROTATORIA INCROCIO VIA AURELIA E VIA ANDREA PISANO. (CUP 2008/J51B08000260004 CUP 2011/ J51B11000450004 - CIG 3754494276 - CPV 45233125-1). MODIFICA QUADRO ECONOMICO APPROVATO CON DETERMINAZIONE N. DN15/1542 DEL 23.12.2011.
----------------	---

Istruttoria Procedimento	RITA FALCHI
Posizione Organizzativa responsabile	MEINI ANTONELLA
Dirigente della Direzione	GUERRAZZI MARCO

**COMUNE DI PISA**

DIREZIONE 15

COORDINATORE LL.PP. - EDILIZIA PUBBLICA

U.O. VIABILITÀ

DETERMINAZIONE DEL RESPONSABILE

ATTO N. DN15/ 551 del 09/05/2012
n. ro identificativo IRIDE 803429

OGGETTO: PPI 2008/49 e PPI 2011/100. Realizzazione rotatoria incrocio via Aurelia e via Andrea Pisano. (CUP 2008/J51B08000260004 CUP 2011/ J51B11000450004 - CIG 3754494276 - CPV 45233125-1).

Modifica quadro economico approvato con determinazione n. DN15/1542 del 23.12.2011.

IL FUNZIONARIO P.O.

VISTA la determinazione n. DN15/1542 del 23.12.2011 con la quale si approvava il quadro economico dei lavori in oggetto; **ATTESTATO** che l'intervento in oggetto è previsto nell'elenco annuale dei Lavori Pubblici per l'anno 2008 alla voce 49) ed ha il seguente codice **C.U.P J51B08000260004**;

PRESO ATTO che il completamento dell'intervento che trattasi è previsto alla voce 100 del PPI 2011 e che è stato assunto il seguente codice **C.U.P J51B11000450004**

PRESO ATTO CHE nel progetto approvato con la suddetta determinazione era previsto lo spostamento della stazione di sollevamento della fognatura nera - attualmente nell'area a verde tra la via Aurelia e la via Andrea Pisano lato ovest che a seguito della realizzazione della rotatoria si sarebbe venuta a trovare sul nuovo piano stradale - riservandosi di affidare l'intervento ad Acque spa in quanto gestore del servizio fognatura nera per un importo complessivo di € 135.520,00;

PRESO ATTO che a seguito di ulteriore sopralluogo effettuato con personale di Acque spa lo stesso ha comunicato la possibilità di effettuare i futuri interventi di manutenzione dell'impianto anche se a lavori ultimati questo si troverà sul piano stradale, previa adozione di appositi accorgimenti, senza necessità di spostamento;

RITENUTO OPPORTUNO pertanto non procedere allo spostamento della suddetta centralina realizzando un intervento di minore entità e minor costo, consistente nel rendere carrabile l'attuale stazione di sollevamento per garantire il passaggio del traffico di 1° categoria, trasferendo nella nuova area a verde solo il quadro elettrico;

RAVVISATA, pertanto, l'esigenza di dover modificare il progetto originario;

VISTO il nuovo progetto esecutivo dei lavori di "Realizzazione rotatoria incrocio via Aurelia e via Andrea Pisano" redatto in data 3/05/2012 corredato dei documenti di cui all'art. 33 del D.P.R. n. 207/2010, con il quale si prevede una spesa complessiva di euro 467.891,40;

DATO ATTO che il Responsabile Unico del Procedimento, ing. Antonella Meini, risultante dall'elenco annuale dei lavori pubblici dell'anno 2011, ha effettuato la verifica del progetto in data 09/05/2012 - prot. 18958;

DATO ATTO che il RUP ing. Antonella Meini ha redatto in contraddittorio con i progettisti il Verbale di validazione del progetto esecutivo in data 09/05/2012 - prot. 18963;

CONSIDERATO che l'aliquota IVA da applicare è del 10% trattandosi di nuove opere di urbanizzazione;

VISTO il nuovo quadro economico relativo ai lavori in oggetto;

	<i>indicazione spese</i>	<i>importo €</i>
a	Importo lavori a misura	42.164,00
	Importo lavori a corpo	297.880,00
	Importo Lavori in economia	17.664,00
	Oneri della sicurezza	17.887,00
	Totale importo netto lavori	375.595,00
	IVA al 10%	37.559,50
b	Somme a disposizione della stazione appaltante per:	
	contratti allacciamento Enel e acquedotto, spese per pubblicità, eventuale assistenza archeologica	10.000,00
	Imprevisti ed eventuali lavori in economia esclusi dall'appalto	37.000,00
	Spese tecniche relative alla progettazione, coordinamento sicurezza e direzione lavori	7.511,90
	Contributo Autorità Vigilanza LL.PP.	225,00
	totale	467.891,40

CONSIDERATO che per l'intervento di cui trattasi sono stati assunti i seguenti impegni per l'importo complessivo di € 549.999,56:

- con determinazione n. Direz 22/1459 del 19.12.2008 l'impegno n. 2732/2008 di € 300.000,00 al tit. 2, funz. 08, serv. 01, interv. 01, cap. 28012 "Interventi sui nodi viabilità"
- con determinazione n. DN15/1542 del 23.12.2011 l'impegno n. 2662 di € 249.999,56 al tit. 2, funz. 08, serv. 01, interv. 03, cap. 28012 "Interventi sui nodi viabilità";

CONSIDERATO che relativamente al finanziamento degli incentivi per la progettazione interna con determinazione n. Direz 22/1459 del 19.12.2008 è stato assunto il subimpegno n. 872/2008 di € 5.129,06 integrato di € 1.911,20 con determinazione n. DN15/1542 del 23.12.2011 per un totale di € 7.040,26 e che pertanto occorre integrarlo di € 471,64.

DETERMINA

per le ragioni descritte in premessa:


1. di approvare il nuovo progetto esecutivo dei lavori di "Realizzazione rotatoria incrocio via Aurelia e via Andrea Pisano" redatto in data 3/05/2012 corredato dei documenti di cui all'art. 33 del D.P.R. n. 207/2010, con il quale si prevede una spesa complessiva di euro **467.891,40**
2. modificare il quadro economico approvato con atto n. DN15/1542 del 23.12.2011;
3. di approvare il nuovo quadro economico relativo ai lavori in oggetto:

	<i>indicazione spese</i>	<i>importo €</i>
a	Importo lavori a misura	42.164,00
	Importo lavori a corpo	297.880,00
	Importo Lavori in economia	17.664,00
	Oneri della sicurezza	17.887,00
	Totale importo netto lavori	375.595,00
	IVA al 10%	37.559,50
b	Somme a disposizione della stazione appaltante per:	

contratti allacciamento Enel e acquedotto, spese per pubblicità, eventuale assistenza archeologica	10.000,00
Imprevisti ed eventuali lavori in economia esclusi dall'appalto	37.000,00
Spese tecniche relative alla progettazione, coordinamento sicurezza e direzione lavori	7.511,90
Contributo Autorità Vigilanza LL.PP.	225,00
totale	467.891,40

1. di confermare l'impegno di spesa n. 2732/2008 assunto con determina n. Direz 22/1459 del 19.12.2008 di € 300.000,00 assunto al tit. 2, funz. 08, serv. 01, interv. 01, cap. 28012 "Interventi sui nodi viabilità" del PEG 2008
2. di ridurre l'impegno di spesa n. 2662 di € 249.999,56 assunto con determina n. DN15/1542 del 23.12.2011 di € 82.108,16. al tit. 2, funz. 08, serv. 01, interv. 03, cap. 28012 "Interventi sui nodi viabilità" del PEG 2011
3. di confermare il subimpegno di spesa relativo all'incentivo per la progettazione interna n. 872/2008 di € 5.129,06 assunto con determina n. Direz 22/1459 del 19.12.2008 integrato di € 1.911,20 con determina n. DN15/1542 del 23.12.2011 per un totale di € 7.040,26, integrandolo di € 471,64.
4. di confermare in ogni altra sua parte la determinazione n. DN15/1542 del 23.12.2011.
5. di dare atto, ai sensi dell'art. 200 del D.Lgs. 267/2000, che le maggiori spese correnti derivanti dall'investimento di cui alla presente determinazione trovano copertura nel Bilancio Pluriennale 2012-2014.

FUNZIONARIO P.O.
(Ing. Antonella Meini)

	<p>COMUNE DI PISA DIREZIONE 15 COORDINATORE LL.PP. - EDILIZIA PUBBLICA U.O. VIABILITA' ~ Palazzo Cevoli Via S. Martino n.108</p>	<p>Tel: 050/910593 Fax: 050/910594 e-mail: r.falchi@comune.pisa.it</p>
---	---	---

Elenco dei documenti relativi alla gara per la "Realizzazione rotatoria incrocio via Aurelia e via Andrea Pisano":

1. Computo metrico;
2. Elenco delle *Categorie dei Lavori*;
3. Lista delle *Lavorazioni e Forniture* previste per l'esecuzione dell'opera o dei lavori;
4. *Capitolato Speciale D'appalto*;
5. *Schema di Contratto*;
6. *P.S.C.*;
7. *Elaborati Grafici*.

ALLEGATO 6 – SCHEDA MONITORAGGIO ex LR 35-2011 - all'ACCORDO DI PROGRAMMA PER LA REALIZZAZIONE DI INTERVENTI DI ADEGUAMENTO, DELL'AVIABILITA' URBANA IN COMUNE DI PISA FRA REGIONE TOSCANA E COMUNE DI PISA

SCHEDA MONITORAGGIO INTERVENTI IABILITA' URBANA IN COMUNE DI PISA – INTERVENTO n° - denominato

Monitoraggio al _____

Sezione Anagrafica

Codice identificativo del progetto	
Titolo del progetto	
Codice CUP (provvisorio/definitivo)	
Localizzazione	
Denominazione del soggetto attuatore	COMUNE DI PISA
Codice fiscale / partita IVA	

Fonti di finanziamento

Codice fonte	Fonte	Importo
1	Unione Europea	
2	Stato FAS	
3	Regione	
4	Provincia	
5	Comune	
6	Altro Pubblico	
7	Privato	
8	Stato Fondo di Rotazione	
9	Stato altri provvedimenti	
10	Da reperire	
Totale		

Sezione di monitoraggio

Procedure approvative

Fasi	Data conclusione		Rispetto del cronoprogramma per le fasi da eseguire ? (SI/NO)(*)	Nuova data conclusione prevista	Note
	Prevista dal Cronoprogramma AdP	Effettiva			
Approvazione progetto					

definitivo						
Approvazione progetto esecutivo						

(*) Se NO, indicare la nuova data di conclusione prevista e indicare i motivi dello scostamento nella colonna "Note".

Procedure di gara

Fasi	Data conclusione		Rispetto del cronoprogramma per le fasi da eseguire ? (SI/NO)(*)	Nuova data conclusione prevista	Note
	Prevista	Effettiva			
Publicazione Bando					
Acquisizione Offerte					
Aggiudicazione Provvisoria					
Aggiudicazione Definitiva					
Stipula Contratto					

(*) Se NO, indicare la nuova data di conclusione prevista e indicare i motivi dello scostamento nella colonna "Note".

Esecuzione lavori

Fasi	Data conclusione		Rispetto del cronoprogramma per le fasi da eseguire ? (SI/NO)(*)	Nuova data conclusione prevista	Note
	Prevista dal Cronopro- gramma AqP	Effettiva			
Consegna del cantiere, inizio lavori					
Fine lavori					
Funzionalità dell'opera e collaudi per l'agibilità					
Collaudo tecnico amministrativo dell'opera					

(*) Se NO, indicare la data di conclusione prevista e indicare i motivi dello scostamento nella colonna "Note".

Dati finanziari

Economie di gara (importo)	Richiesta utilizzo economie di gara (importo)	Data di riferimento	Proposta destinazione economie

--	--	--	--

Impegni/pagamenti

Data impegno	Importo

Data pagamento	Importo

Monitoraggio di dettaglio dell'esecuzione lavori

Data conclusione prevista (Cronoprogramma AdP) 31/07/2013

Esecuzione lavori

Fasi	Data conclusione prevista	Data conclusione effettiva	Rispetto delle date previste per le fasi da eseguire? (SI/NO)(*)	Nuova data conclusione prevista	Note

(*) Se NO, indicare la nuova data di conclusione prevista e indicare i motivi dello scostamento nella colonna "Note".

Il RUP _____ **Cognome** _____

Il Dirigente responsabile _____ **Cognome** _____