


ALL. " A "  
REP. 55650FASC. 536

GRADINATA 3000 posti

Ministero dell'Economia e delle Finanze  
MARCA DA BOLLO  
€1,00  
UNO/00  
Agenzia Entrate  
00004799 00001FAD WD227001  
00035043 23/01/2014 08:32:58  
4578-00010 EC104F12C26A8668  
IDENTIFICATIVO: 01892367186919  
0 1 09 236718 691 9

CURVA NORD 3300 posti

CURVA SUD 1000 posti

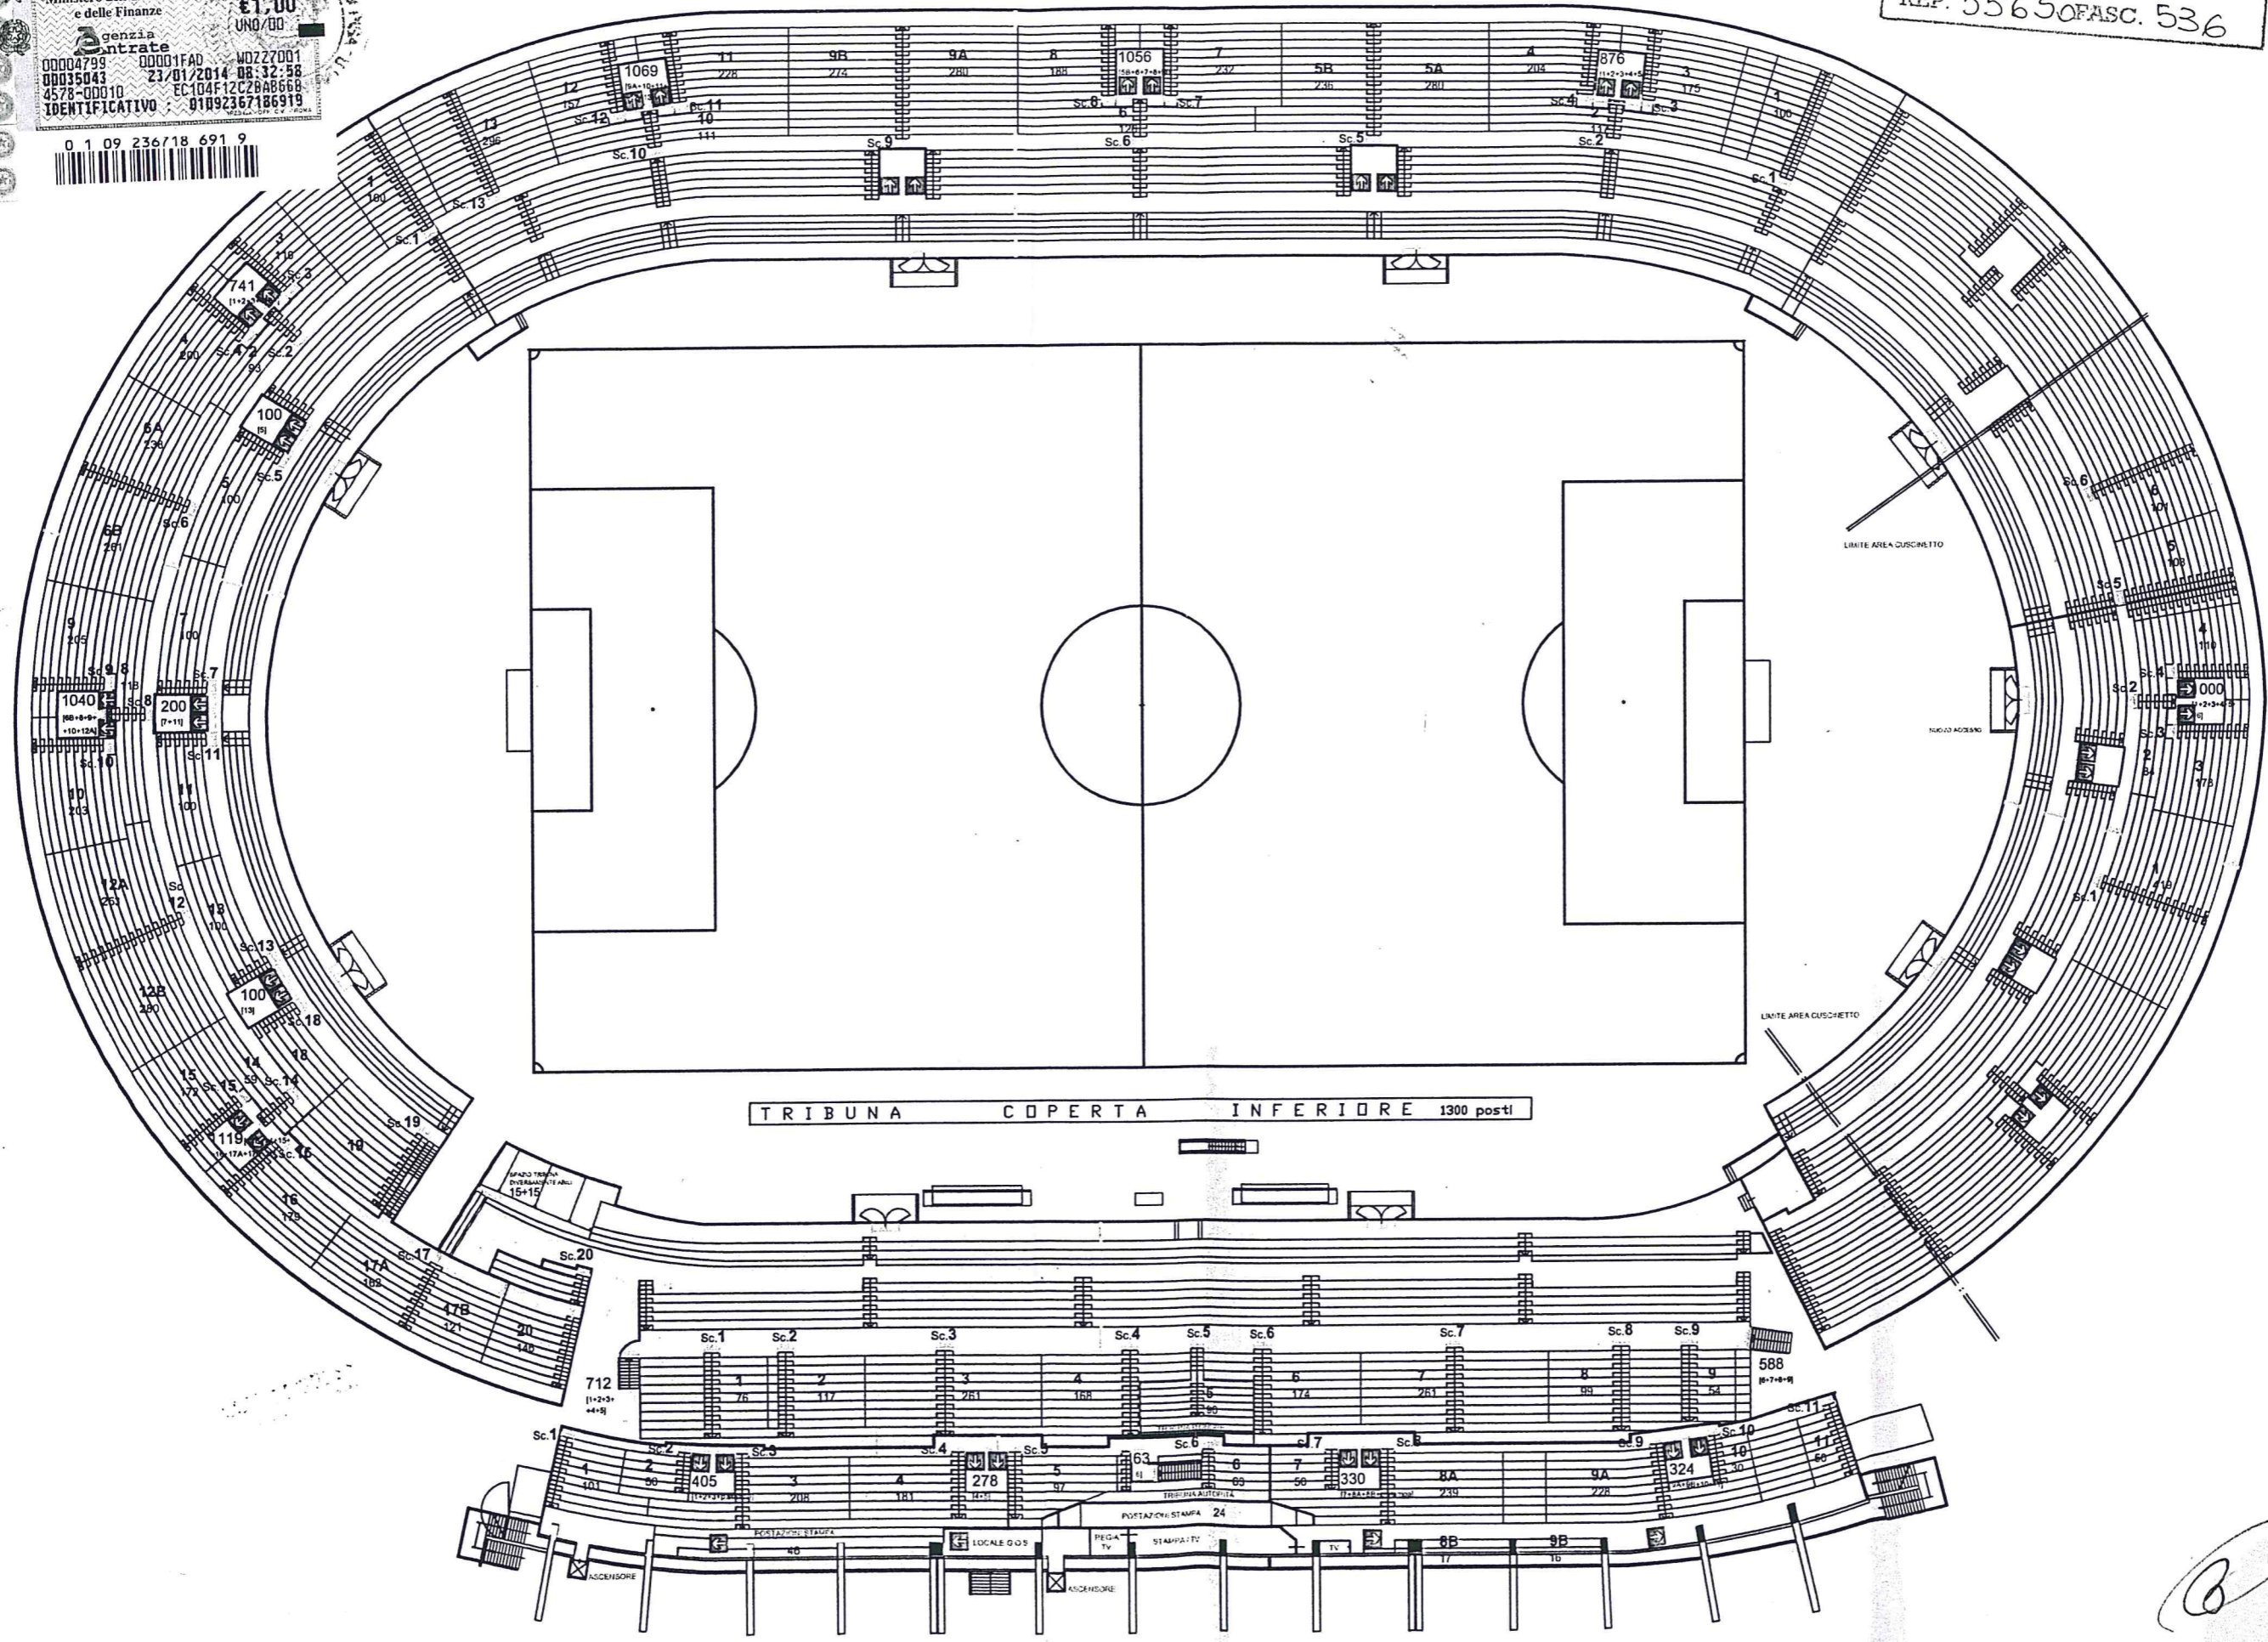

TRIBUNA COPERTA INFERIORE 1300 posti

TRIBUNA COPERTA SUPERIORE 1400 posti

*Handwritten signature*

*Handwritten mark*

CAPACITÀ DI DEFLUSSO GRADINATA  
CANCELLI n. 30, 31, 32, 33. M. 16, 65 - n. 6507 spettatori  
SETTORI n. 1, 2, 3, 4, 5, 6, 7, 8, 9, 10, 11, 12, 13. n. 5059 spettatori  
n. 6550 > n. 9097

CAPACITÀ DI DEFLUSSO CURVA SUD  
CANCELLI n. 34, 35. M. 9, 20 - n. 3509 spettatori  
Area caschetto: n. 8 spettatori

CAPACITÀ DI DEFLUSSO CURVA SUD  
CANCELLI n. 36, 37, 38, 39. M. 17, 10 - n. 7000 sp.  
SETTORI n. 1, 2, 3, 4, 5, 6. n. 1000 spettatori  
n. 7000 > n. 8000

Capacità di deflusso cancelli  
M. 7, 20 - n. 3000 spettatori

CAPACITÀ DI DEFLUSSO TRIBUNA COPERTA SUPERIORE E TRIBUNE COPERTA INFERIORE  
CANCELLI n. 2, 3, 5. M. 8, 10 - n. 3000 spettatori  
T.C. SUP. - SETTORI n. 7, 8, 9, 10, 11, stampa-sud. n. 654 spettatori  
T.C. INF. - SETTORI n. 6, 7, 8, 9. n. 588 spettatori  
n. 3000 > n. 1242 (654+588)

CAPACITÀ DI DEFLUSSO TRIBUNA COPERTA SUPERIORE  
CANCELLI n. 7. M. 2, 70 - n. 1000 spettatori  
SETTORE n. 6. n. 63 spettatori  
n. 1000 > n. 63

CAPACITÀ DI DEFLUSSO TRIBUNA COPERTA SUPERIORE  
CANCELLI n. 9, 12, 13, 14. M. 12, 05 - n. 4500 spettatori  
SETTORI n. 1, 2, 3, 4, 5, stampa-nord. n. 653 spettatori  
n. 4500 > n. 653

CAPACITÀ DI DEFLUSSO TRIBUNA COPERTA INFERIORE  
CANCELLI n. 16, 17. M. 7, 05 - n. 2750 spettatori  
SETTORI n. 1, 2, 3, 4, 5. n. 712 spettatori  
n. 2750 > n. 712

Capacità di deflusso cancelli  
M. 3, 60 - n. 1500 spettatori

40 - n. 13000 spettatori  
4, 15, 16, 17, 20 - n. 3300 spettatori

RIBALDI  
PIANO TERRA  
SCALA 1:200



VIA UGO RINDI  
VIA ROSMINI

